


doorsnede B-B

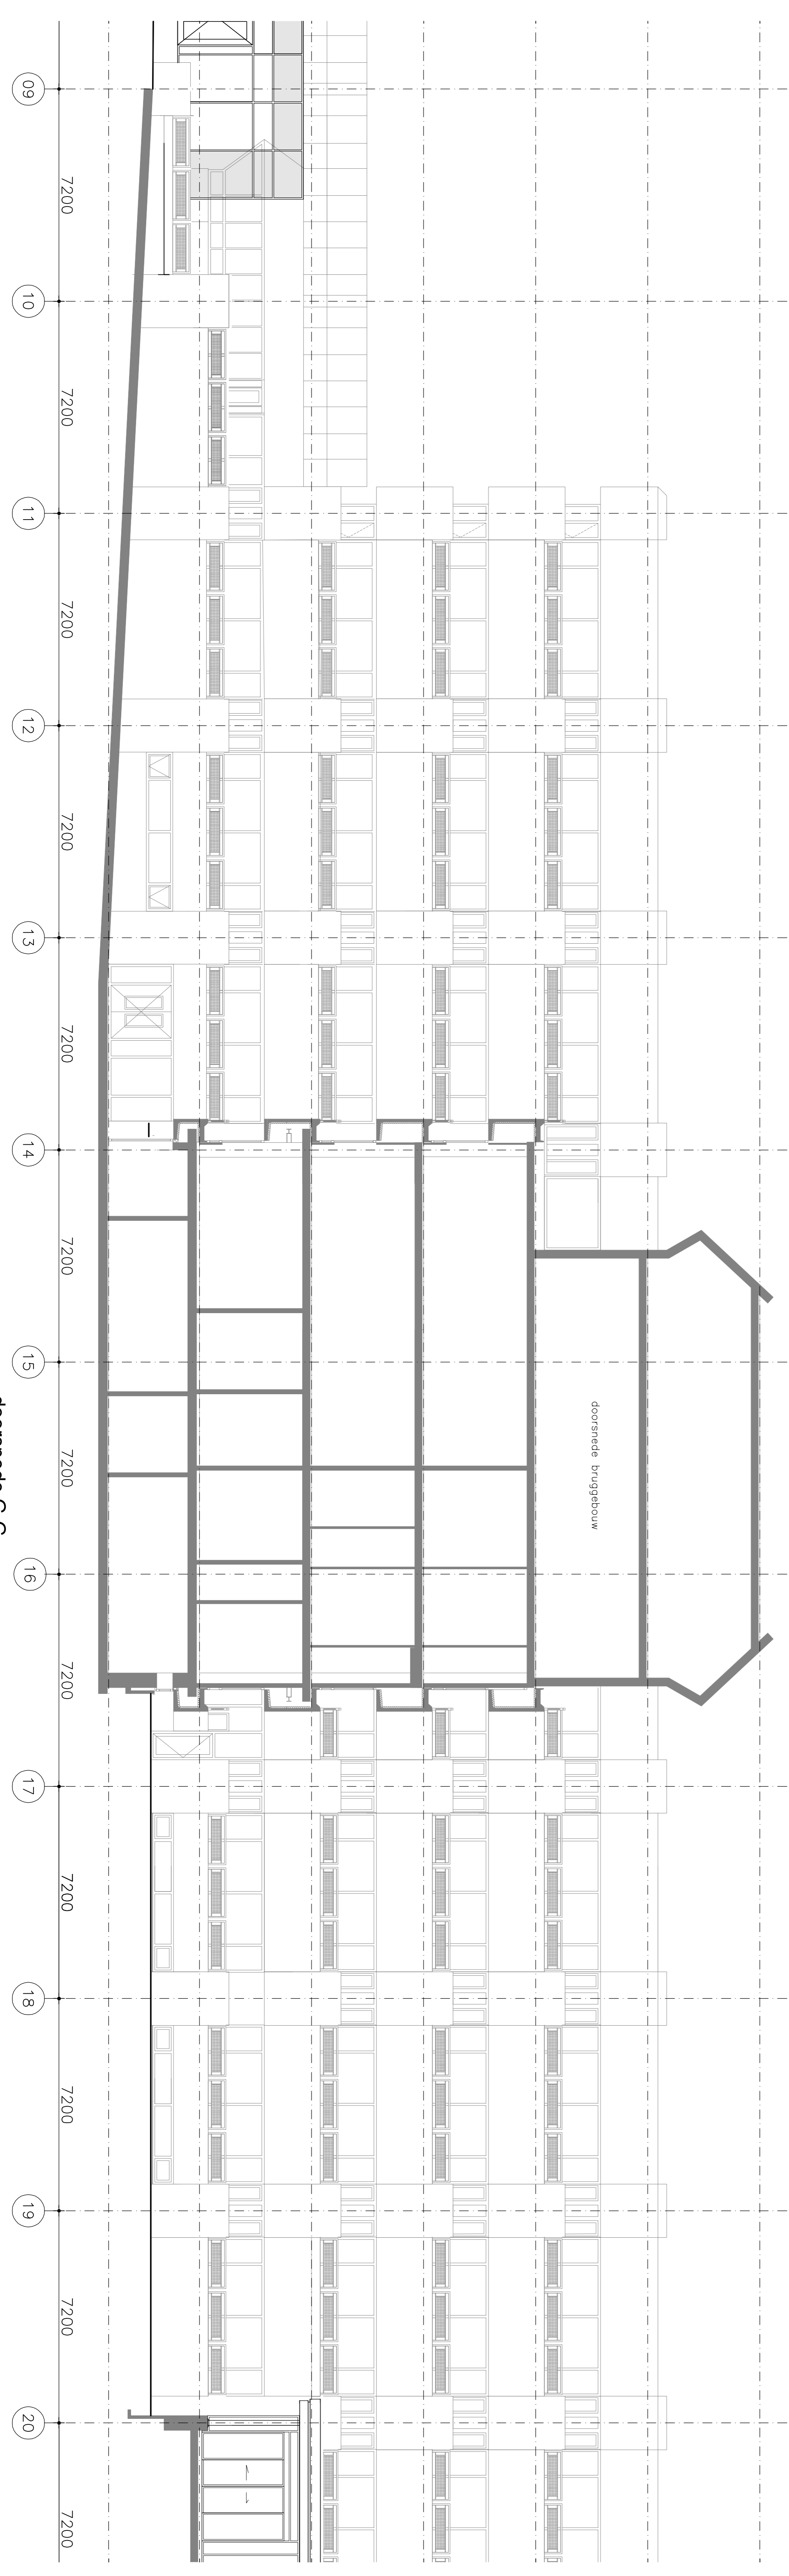

doorsnede G-G

Deze aanvrage heeft slechts betrekking op het
Samen de slijpfijn/overleg ontwerpen gedeelte
 te slopen onderdelen:
 zie versie bestaande tekeningen
 t.o.v. nieuwe tekeningen.

Voor verwijt zie tekening AB_301

positie/ locatie van de doorsneden en
 opentendelichten zie plattegronden

ALLE maten in het
werk te controleren!

AB_301_bestand

Soetjers Van Eldonk architecten
 Kerkstraat 224 1077 GP Amsterdam Postbus 15550 1001 NB Amsterdam
 t: (020) 624.92.39 f: (020) 624.69.28 e: info@soetjersvaneldonk.nl www.soveldonk.nl

Ontwerper:
 Westergroen Vastgoed bv
 Postbus 31
 2050 AA Overveen

Werk:
 Herinrichting EKP gebouw t.b.v. hergebruik
 Wonen, Bedrijfsruimte en Sport
 Aanvraag VII

Werknummer:
 10004

Fase:
 omgevingsvergunning

Ontwerp:
 doorsneden B-B en G-G
 bestand
 aanvraag deel VII

Situatiedefinitief
 Schaal:
 1:100

Datum:
 17.12.14

Ontwerpverhaal: ontbrekend

Tekening:
 594x1150

Ontwerp:
 BVC

AB_301_bestand