

AB\_301\_nieuw


deze aanvrage heeft slechts betrekking op het binnen de stiplijn/orening aangegeven gedeelte

te slopen onderdelen:  
zie versie bij bestaande tekeningen  
t.o.v. nieuwe tekeningen.

voor verwijz. zie tekening AB\_301

postite/ locatie van de doorsneden en  
geveln zichten zie plattegronden

ALLE maten in het  
werk te controleren!

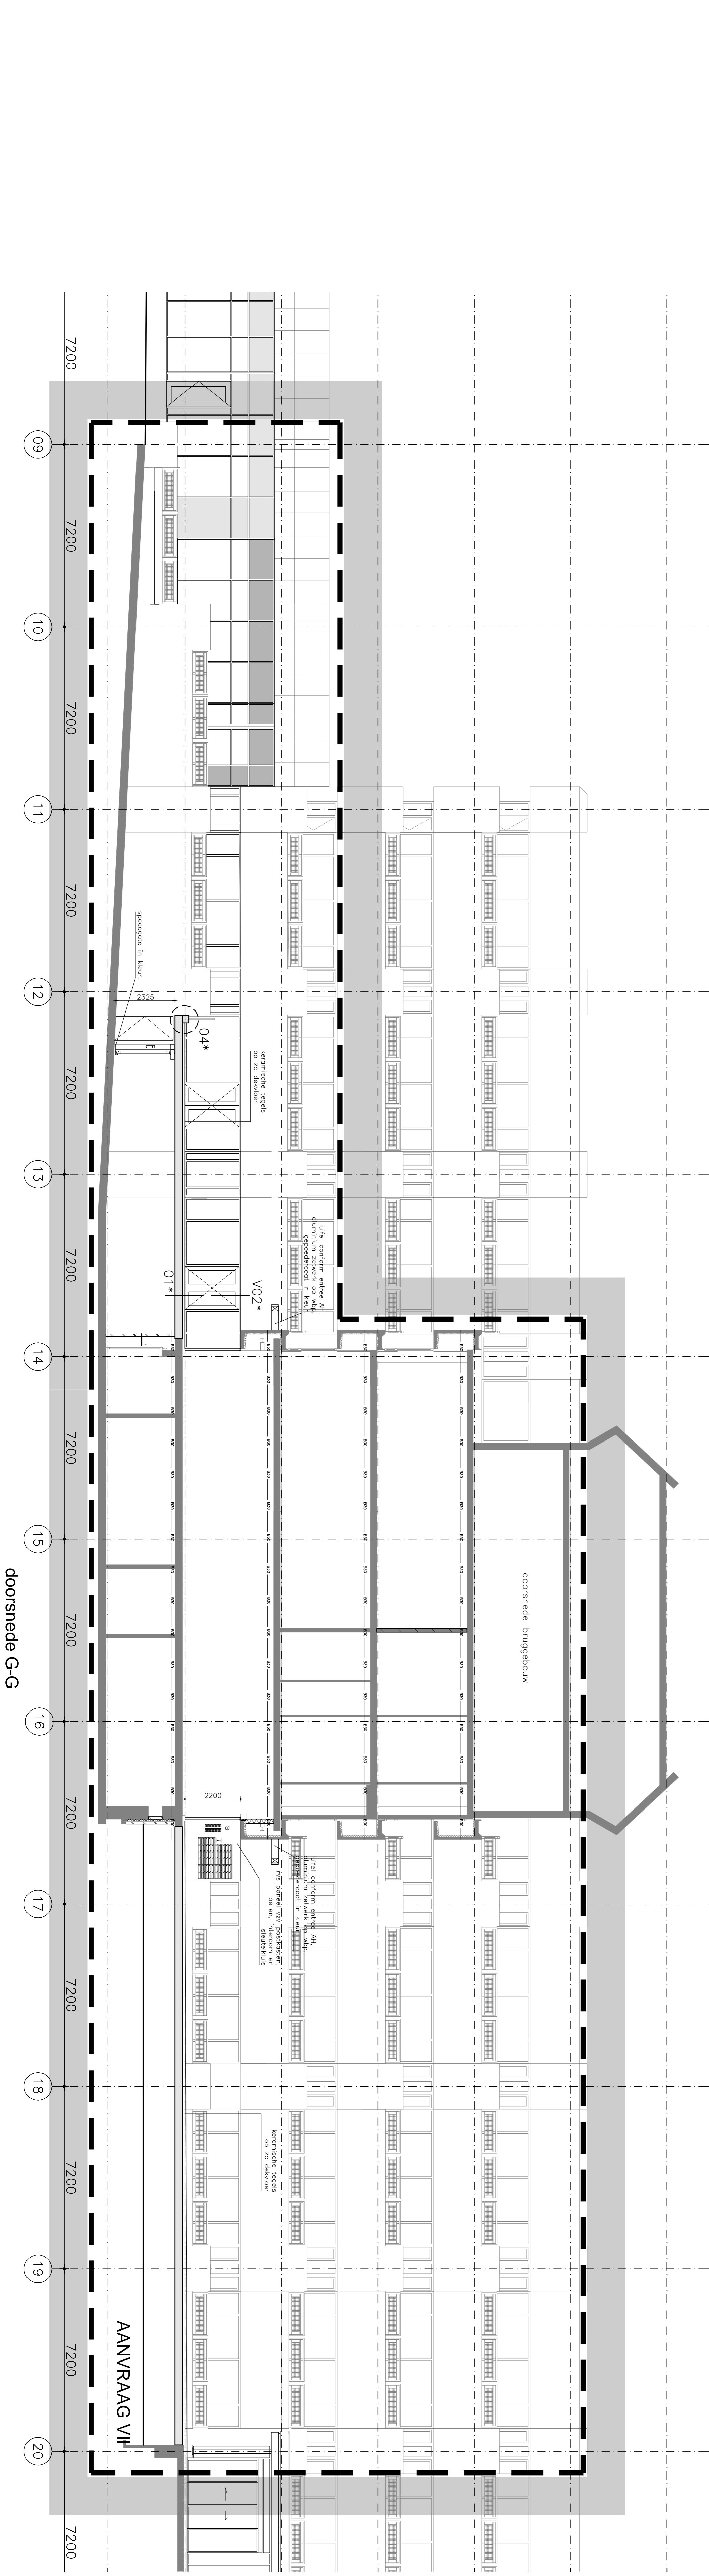

AB\_301\_nieuw

Koninkrijk der Nederlanden Postbus 1550 1001 NB Amsterdam  
10001 624 09 39 (020) 624 69 88 [info@soetervaneldonk.nl](mailto:info@soetervaneldonk.nl) [www.sonetervaneldonk.nl](http://www.sonetervaneldonk.nl)

**Soetervan Eldonk architecten**

Directie:  
Westergroch Vastgoed bv  
Postbus 31  
2050 AA Overveen

Werk:  
Herinrichting ERP gebouw t.b.v. hergebruik  
Wonen, Bedrijfsruimte en Sport  
Aanvraag VII

Werknummer:  
10004

Fase:  
omgevingsvergunning

Datum:  
17/12/14

Datum ontwerp:  
A 02/02/15  
B 13/04/15

Schaal:  
1:100

Stapel:  
definitief

Datum:  
17/12/14

Datum ontwerp:  
A 02/02/15  
B 13/04/15

Ontwerper:  
594x1150

Ontwerper:  
BVC

Tekeningen:  
AB\_301\_nieuw