


AB_401_bestand

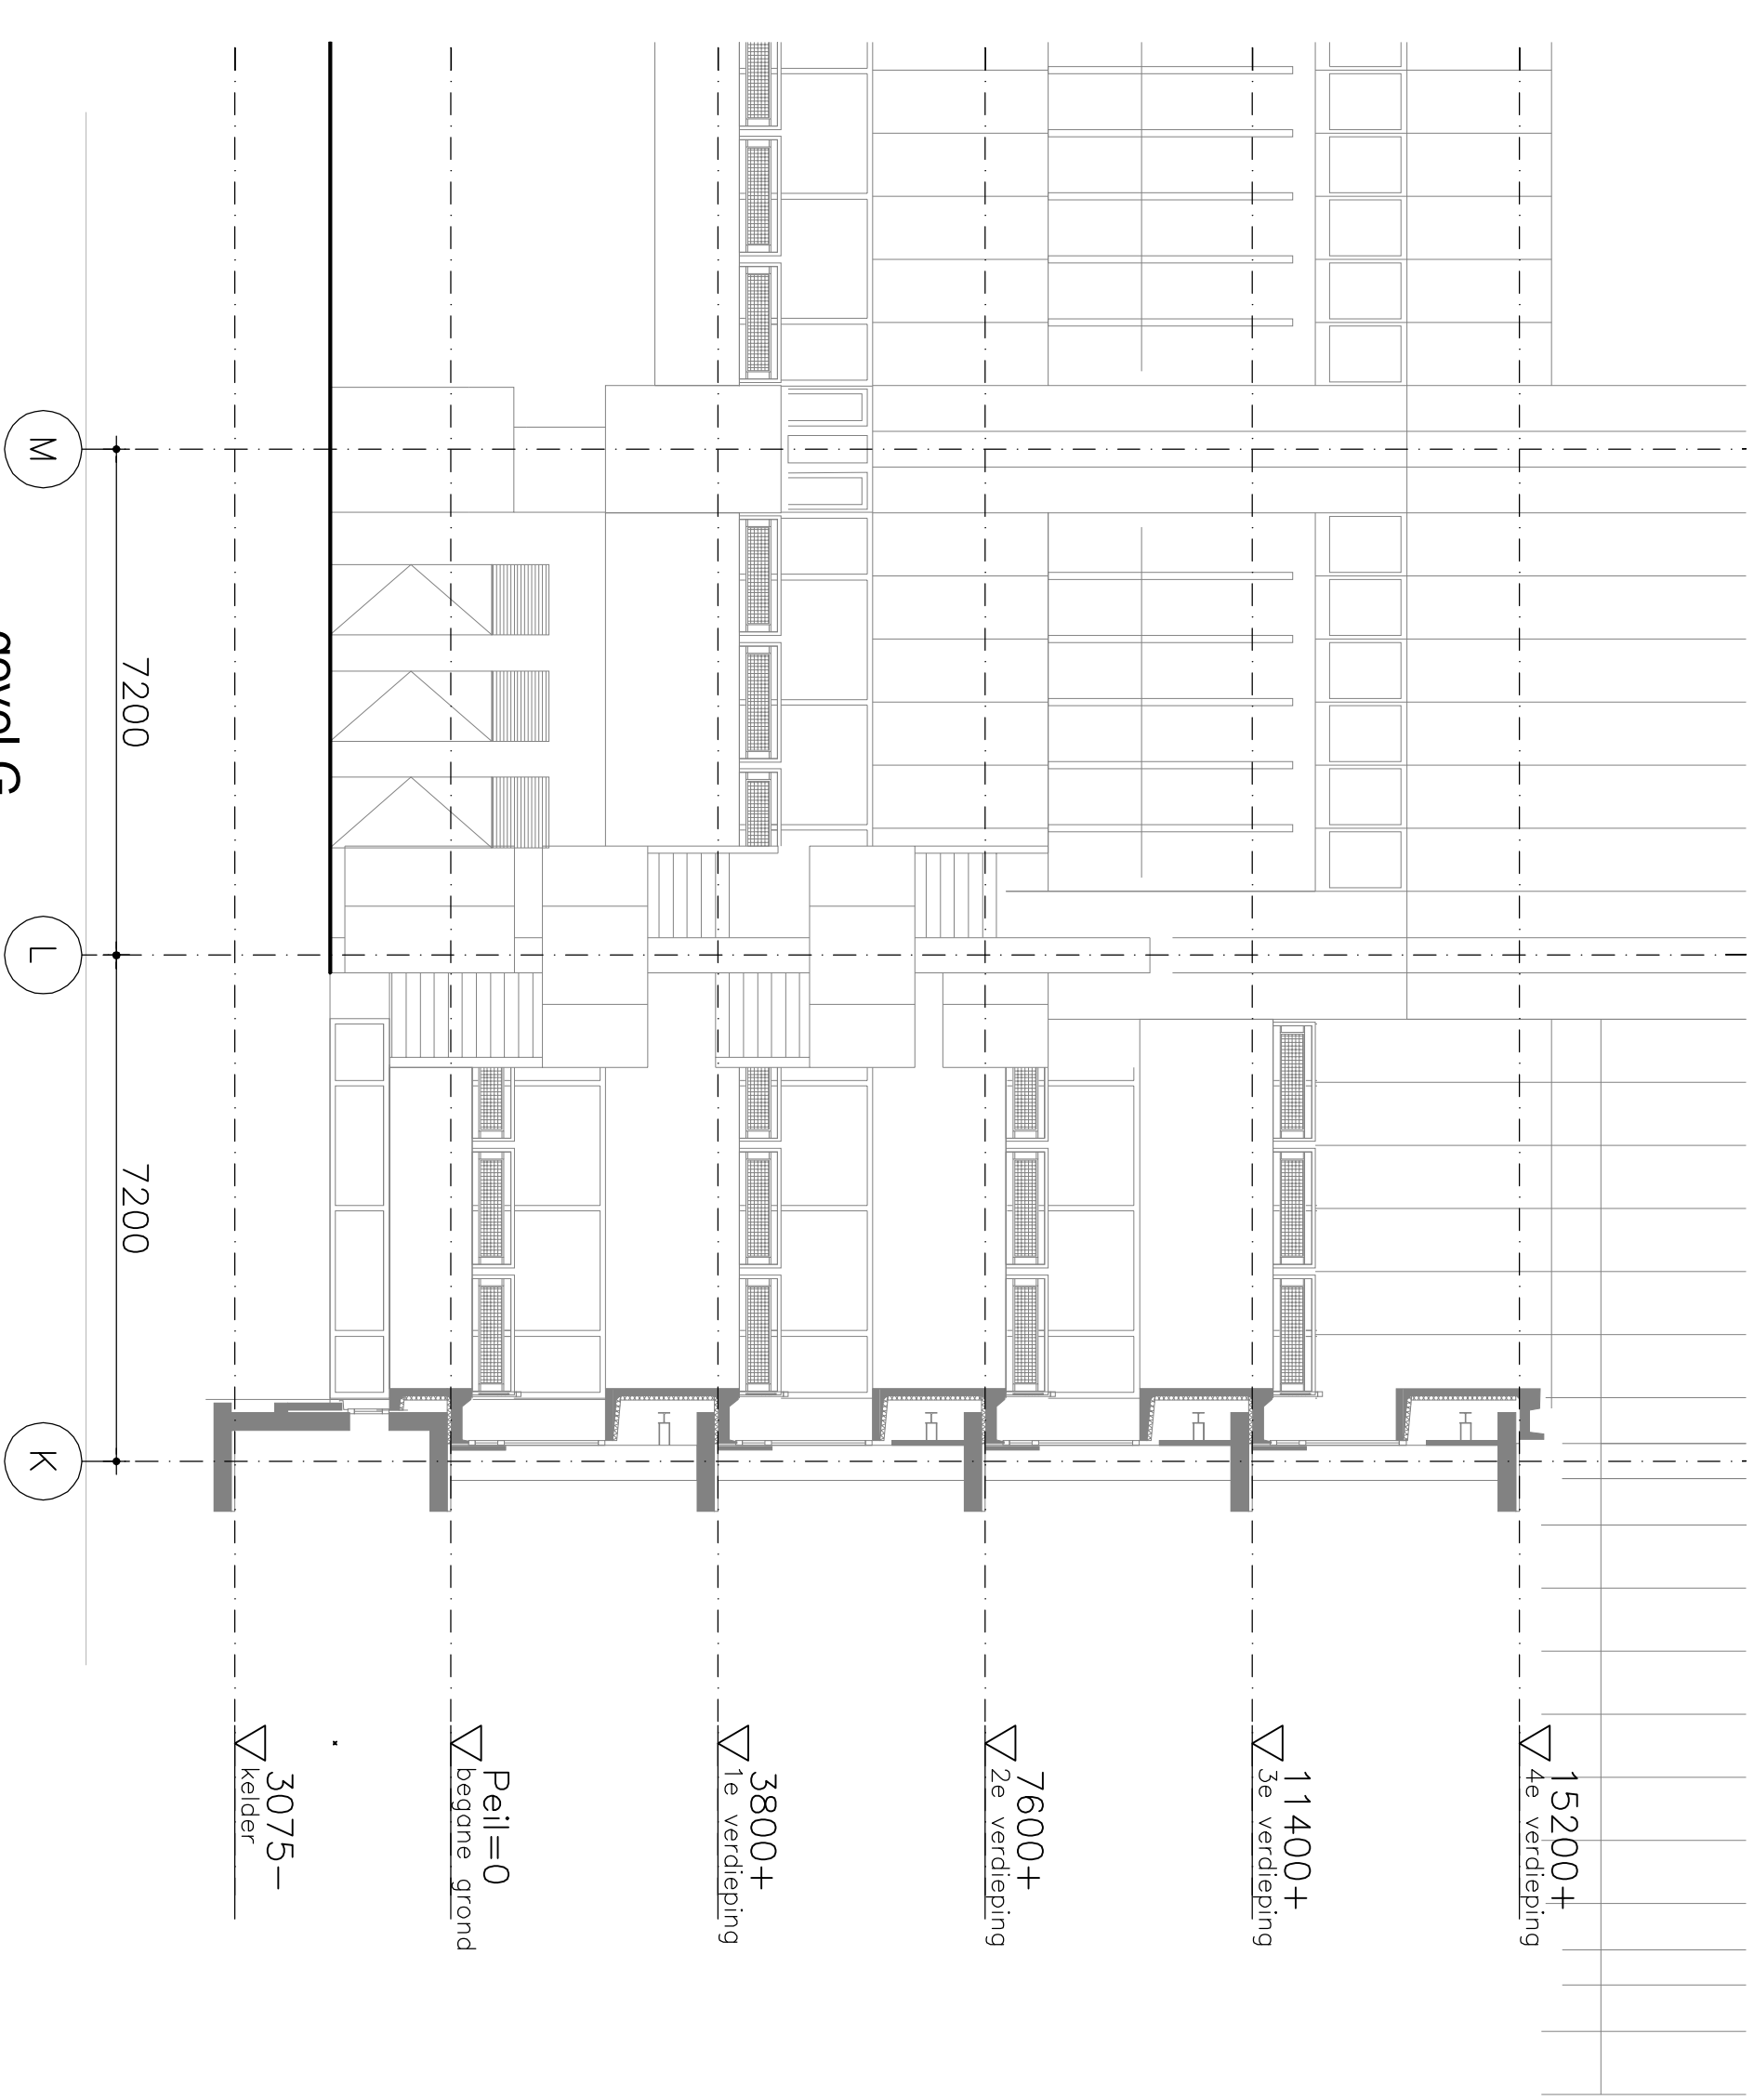

AB_401_bestand

deze aanvraag heeft slechts betrekking op het binnen de stiplijn/circling aangegeven gedeelte!
 te slopen onderdelen: zie verschill bestaande tekeningen t.o.v. nieuwe tekeningen.
 voor renovat: zie tekening AB_901
 positie/ locatie van de doorsneden en gevelaanzichten zie plattegronden

ALLE maten in het werk te controleren!

Kantoor 203, 1017 GV Amsterdam, Postbus 13500, 1001 NB Amsterdam
Soeters Van Eldonk architecten
 t: (020) 624 2939, f: (020) 624 69 68, e: info@soetersvaneldonk.nl, www.soetersvaneldonk.nl

Ondachtgever:
 Wastegrocht Vastgoed bv
 Postbus 31
 2050 AA Overveen

Werk:
 Herinrichting ERP gebouw t.b.v. hergebruik
 Wonen, Bedrijfsruimte en Sport
 Adrvoordag VII

Rekeningnummer:
 10004

Fase:
 omgevingsvergunning

Onderswerp:
 gevels D en G
 Bestand
 aanvraag deel VII

Schaal:
 1:100

Datum:
 15.12.14

Datum gewijzigd: omschrijving

Formaat:
 A1

Gekleurd:
 BVE

Tekeningsnummer:
 AB_401_bestand