



Opdrachtgever
Plaza West Haarlem B.V.
Zwolseweg 1
7731 BC Ommen

Werk
Plaza West gebouw 8

Werknummer
15028

Fase
Omgevingsvergunning

Onderwerp
Bestaande tekeningen

Status
Definitief

Schaal
div


Datum
16 december 2016

Datum gewijzigd

Formaat
div

Getekend
BvE

Tekeningnummer
B_200

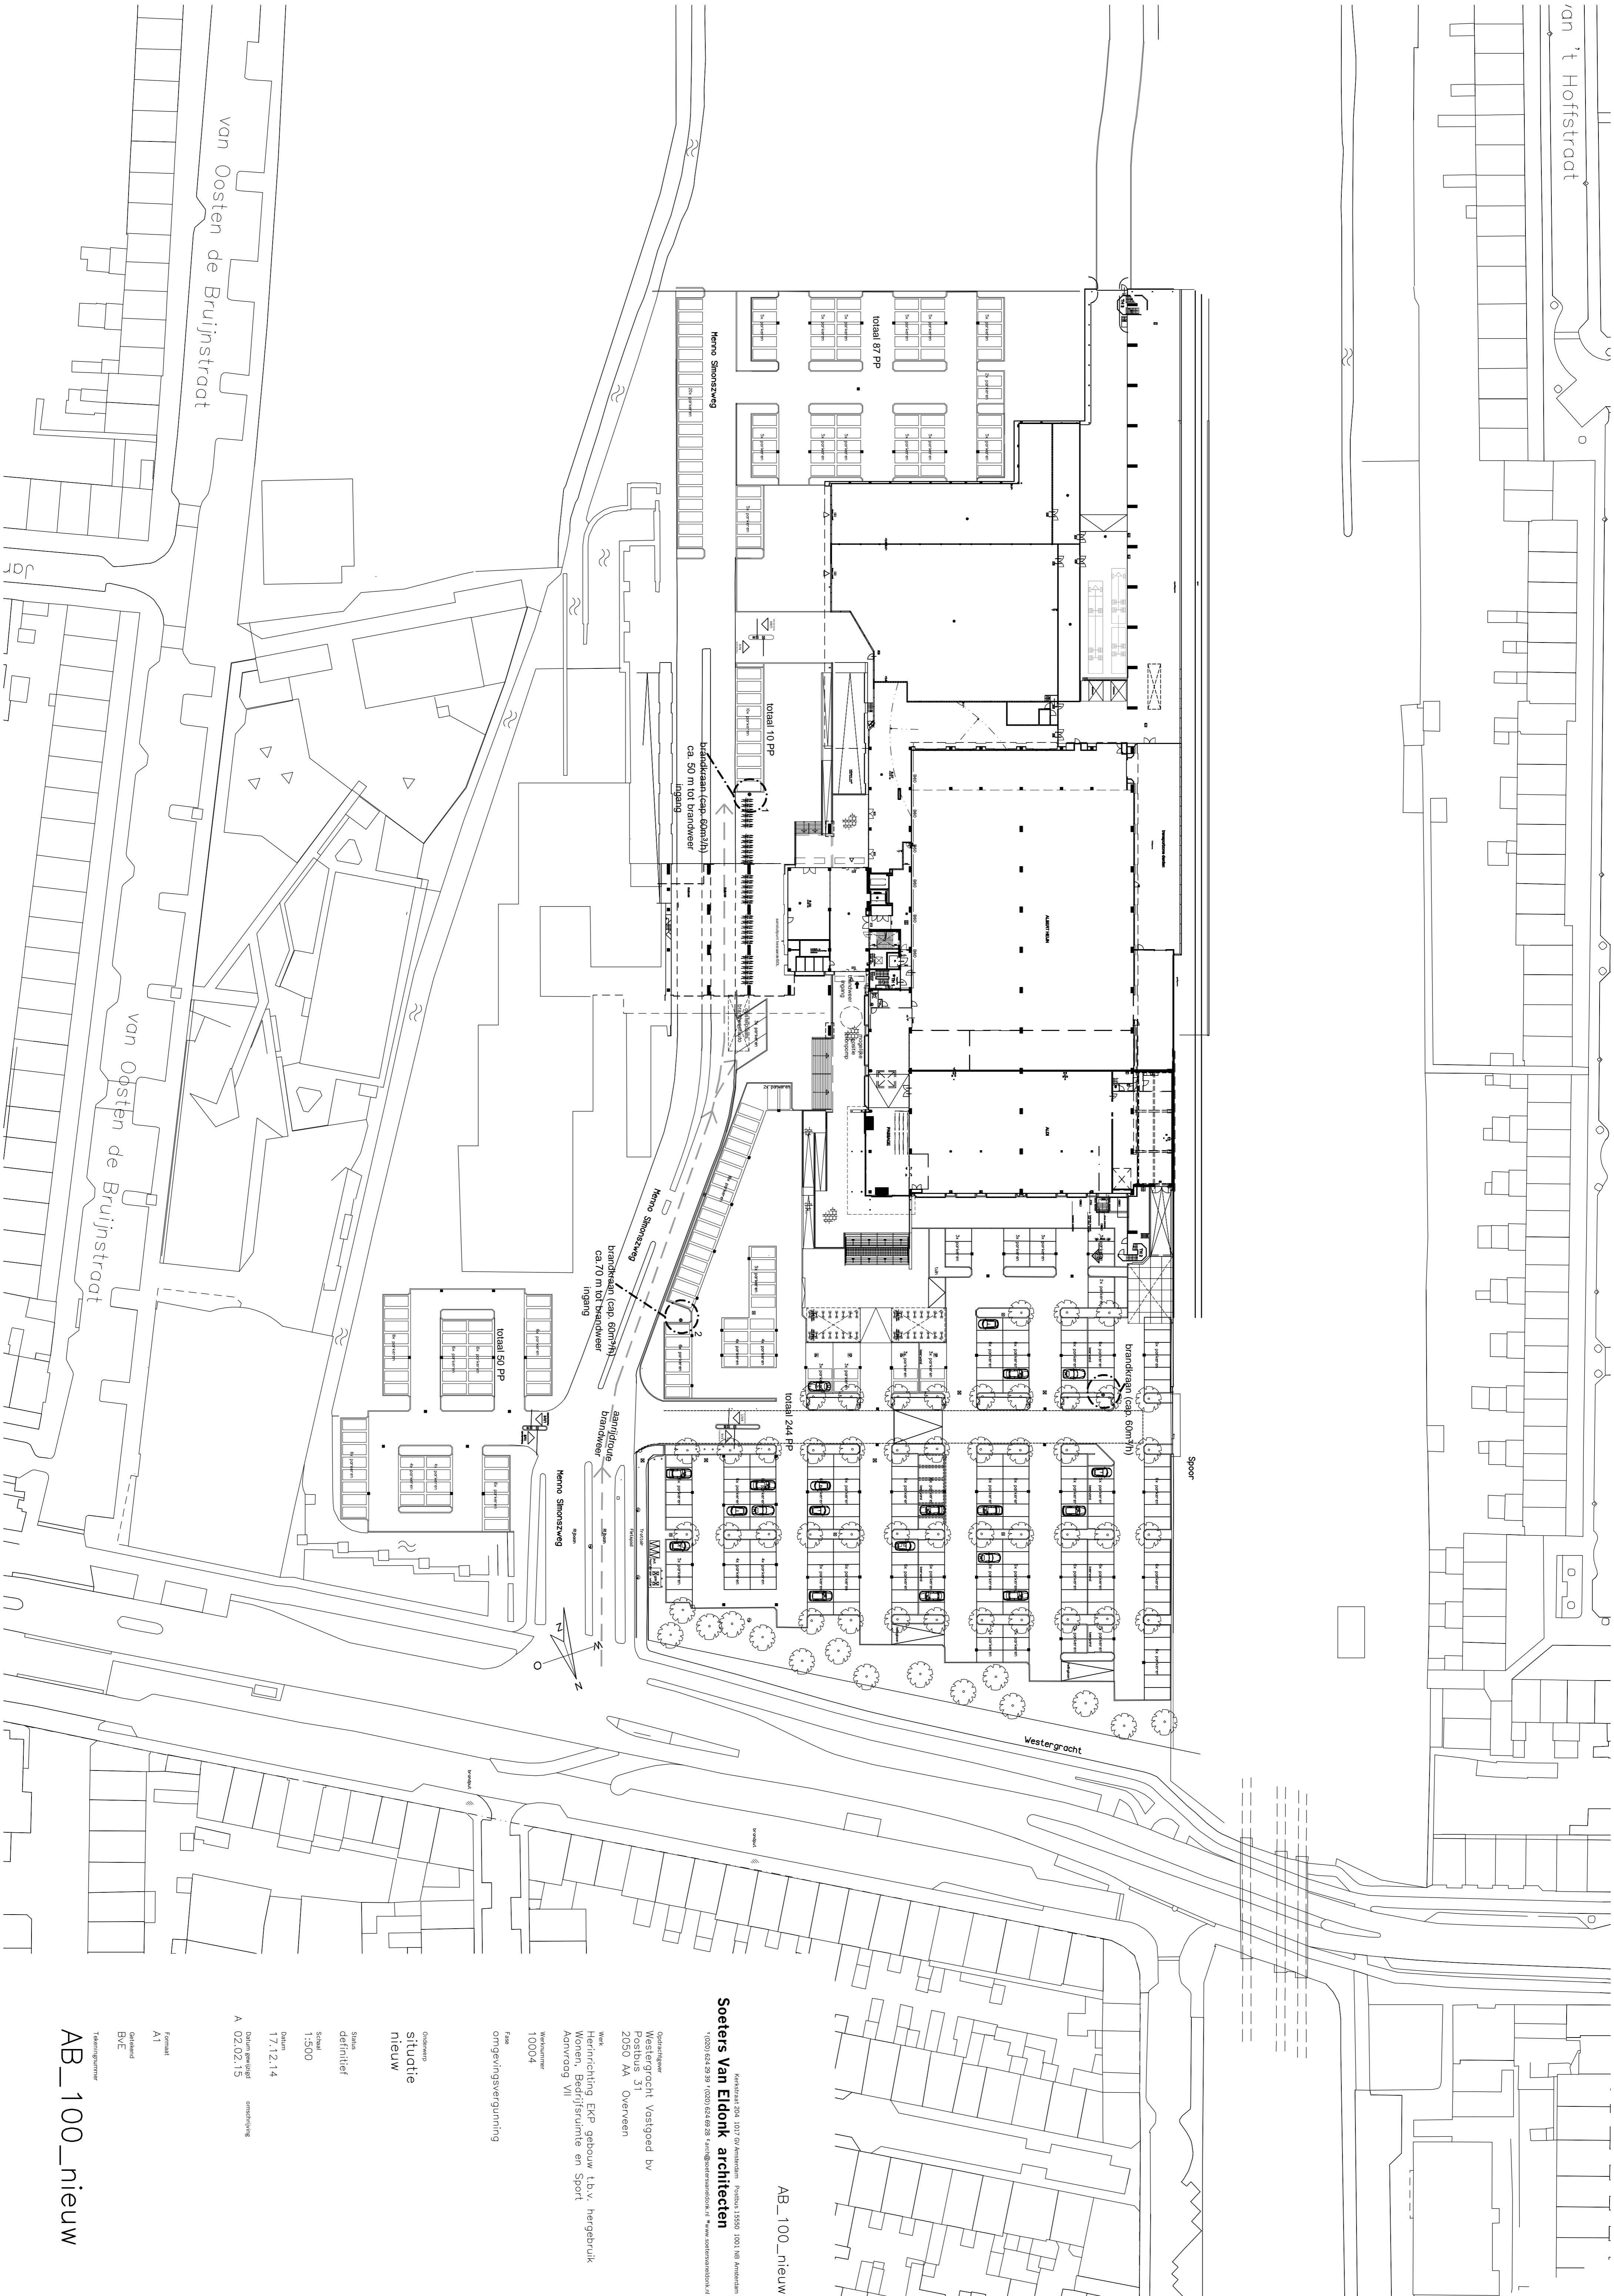

AB_100_nieuw

Soeters Van Eldonk architecten

Kerkstraat 208, 1017 GJ Amsterdam, Postbus 13500, 1001 NB Amsterdam
 (020) 624.29.39 (020) 624.69.98 info@soetersvaneldonk.nl www.soetersvaneldonk.nl

Ondachtgebied
 Westergrocht Vestgoed bv
 Postbus 31
 2050 AA Overveen

Wk
 Herinrichting EKP gebouw t.b.v. hergebruik
 Wonen, Bedrijfsruimte en Sport
 Adrvoordg Vll

Werknummer
 10004

Fase
 omgevingsvergunning

Onderwerp
 situatie
 nieuw

Situatie
 definitief

Schaal
 1:500

Datum
 17.12.14

Datum gewijzigd
 A 02.02.15


omschrijving

Formaat
 A1

Gekleurd
 BVE

Tekeningnummer

AB_100_nieuw

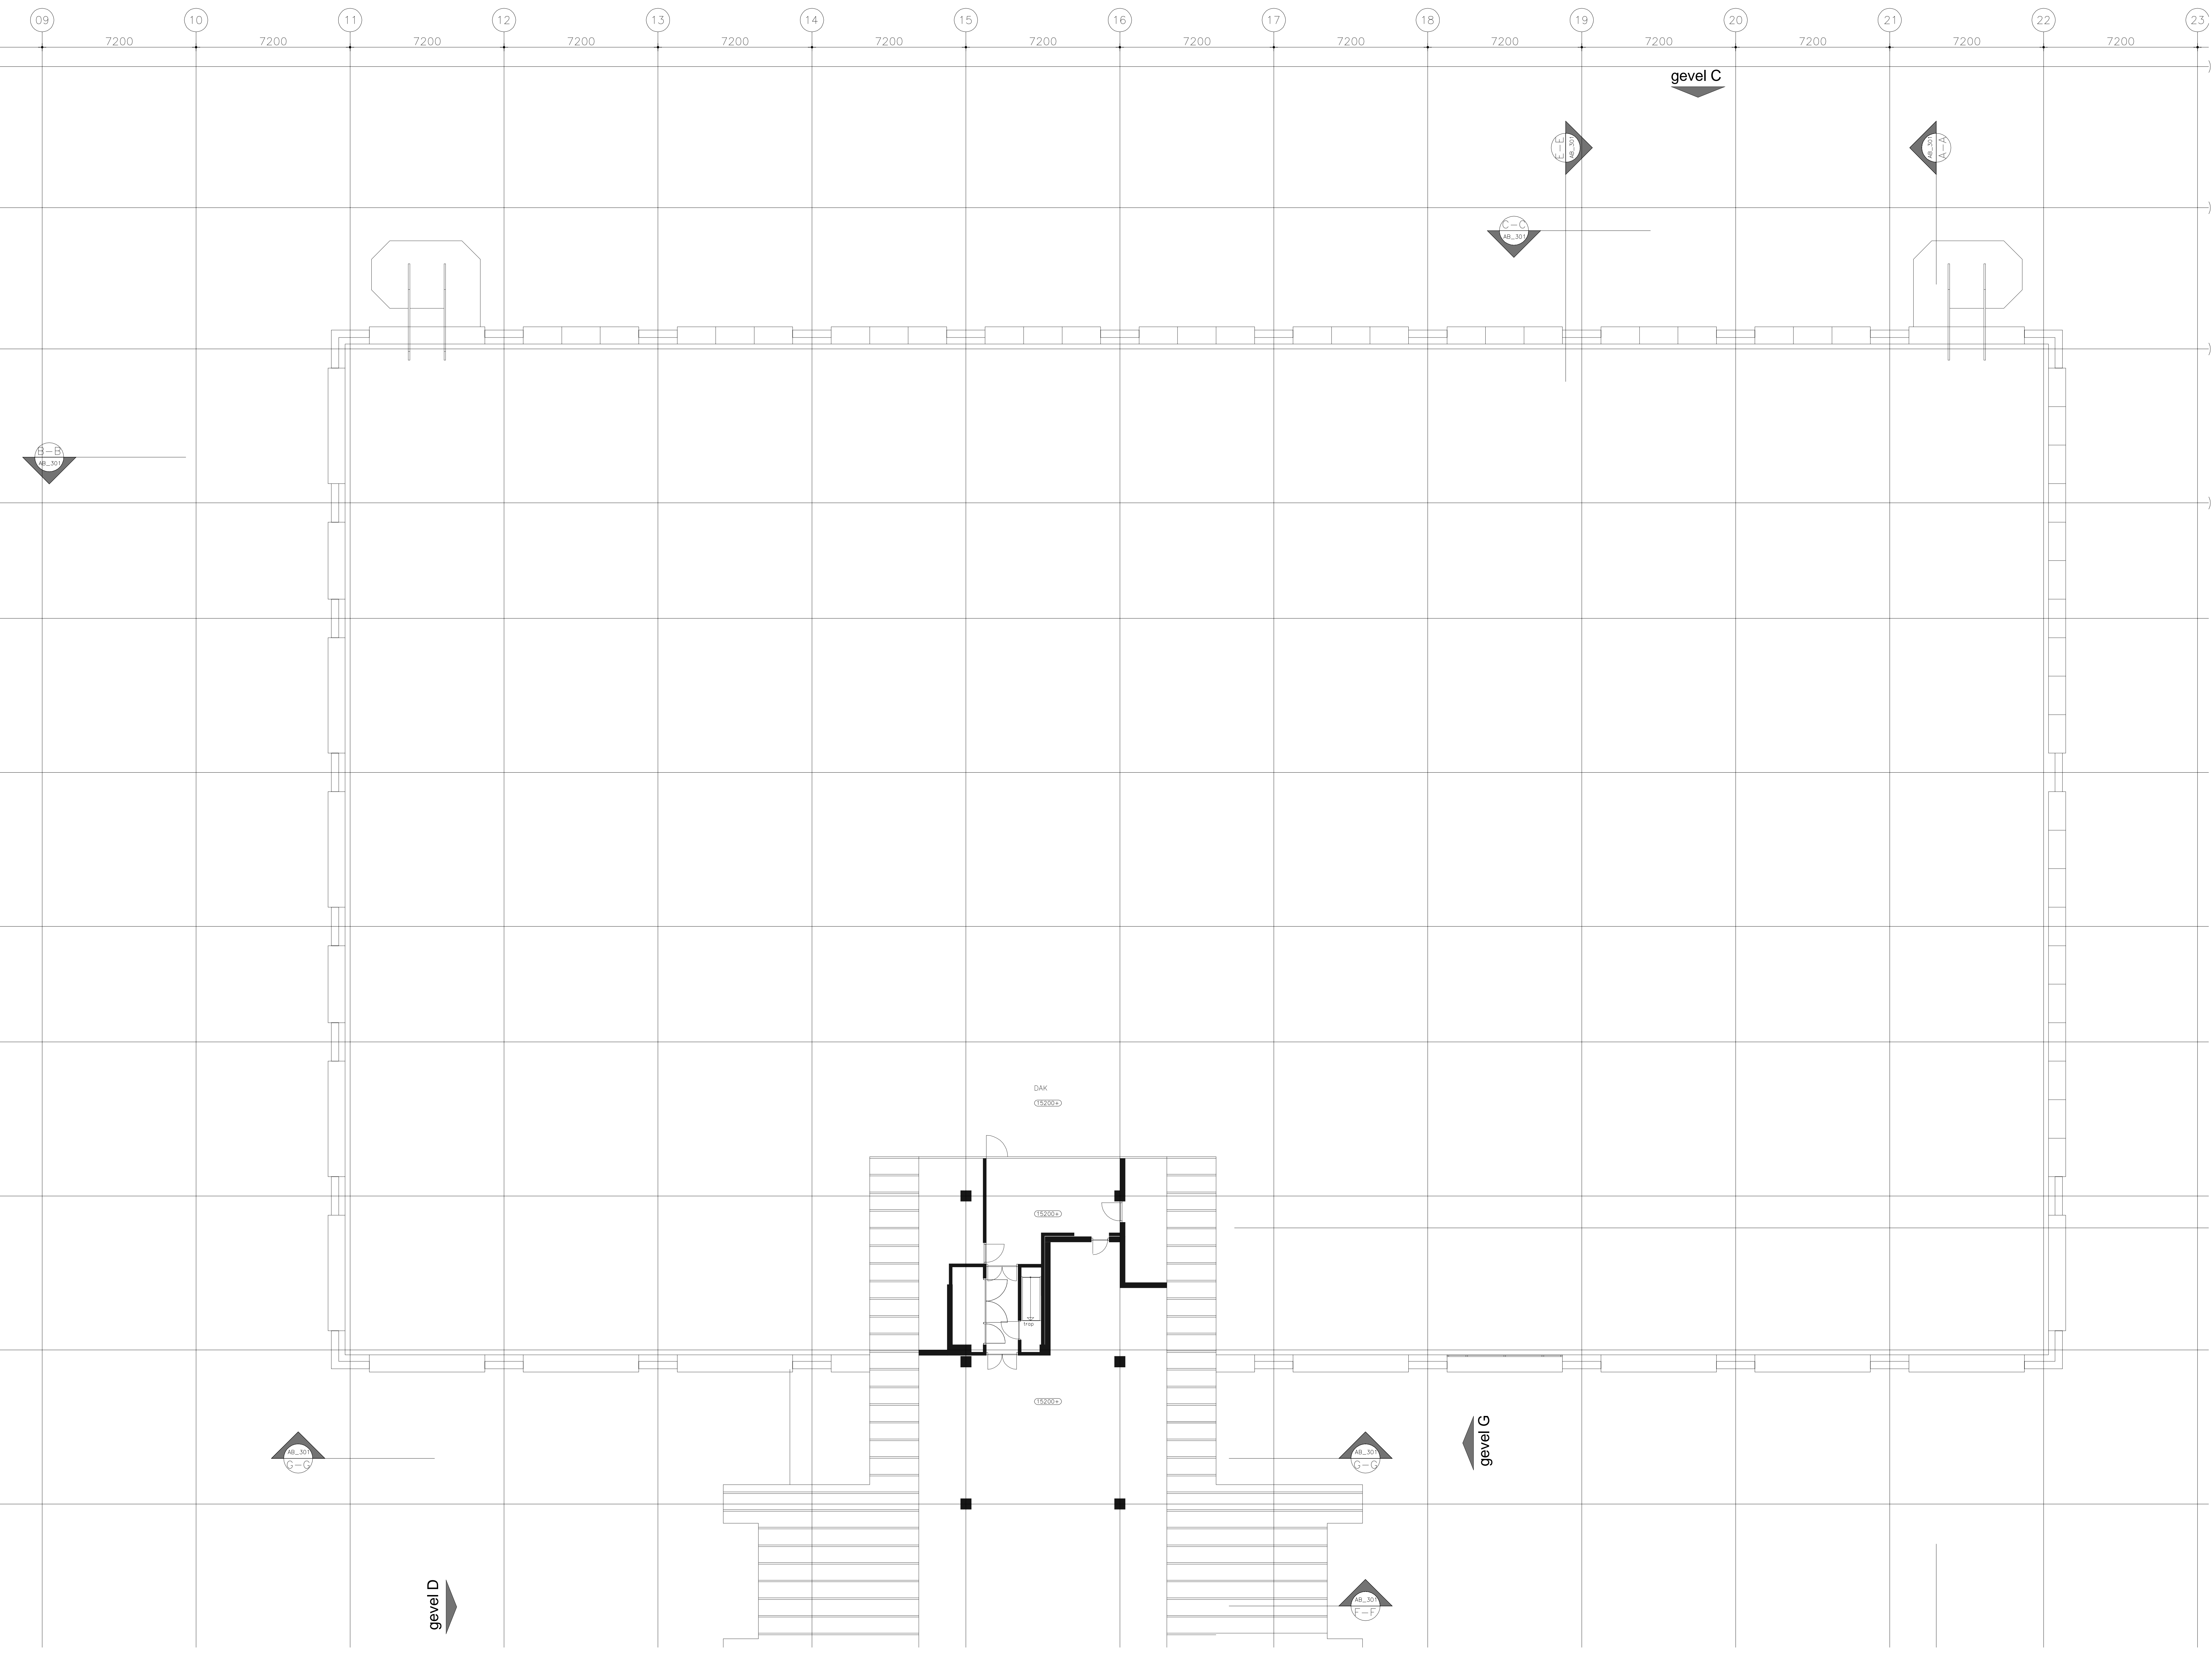

RENVOOI

- metastalwerk, d=100mm, spaafmaat, 210x100x52mm.
- minerale wol
- vakconcreet, d=100/150/214mm
- Metastal, opbouw 2x p/qr
- peilmaat bk, orfexvloer

RENVOOI

- doorsnede wanddijking B-B
- doorsnede B-B
- BT_300+ tekeningnummer van de doorsnede

RENVOOI

- 01 kozijnmarkering
- 02 a. buitenkozijn
- 03 a. interieur kozijn
- 04 spijlgerank
- 05 paneelstijling
- DVB doorvalbeveiliging
- entree
- indereest
- icopoplaacht
- Q=185 afmeting op- en aantrede
- A=240 optrad van 185mm, aantrede van 240 mm
- hamelwaaierfuoer
- 5 spouwer
- NO rookoverloop
- reticulerende deur
- brandwerend, WB090 ≥ 30min.
- brandwerend, WB090 ≥ 60min.
- brandcompartiment, WB090 ≥ 30min.
- brandcompartiment, WB090 ≥ 60min.
- rookscherming ≥ 30min.
- 30 brandsonderzoek

Gevel aanpassingen:
 Rg 2 rooksonderzoek nieuw => 1,3 m²/h
 Zie rapportage Nieman d.d. 02-02-2016

B_204

Koninkrijk der Nederlanden Postbus 15550 1001 NB Amsterdam
Soeters Van Eldonk architecten
 (020 624 29 39) (020 624 69 26) www.soetersvaneldonk.nl

Opdrachtgever
 Plaza West Haarlem B.V.
 Zwolsenweg 1
 1721 GC Ommen


Werk
 Plaza West gebouw B

Werknummer
 Fase
 Omgevingsvergunning

Overname
 Plattegrond 4e verdieping bestaand

Status
 definitief
 Schaal
 1:200
 Datum
 25-04-2016
 Datum geprint

Formaat
 A0
 Getekend
 BvC
 Tekeningnummer
B_204

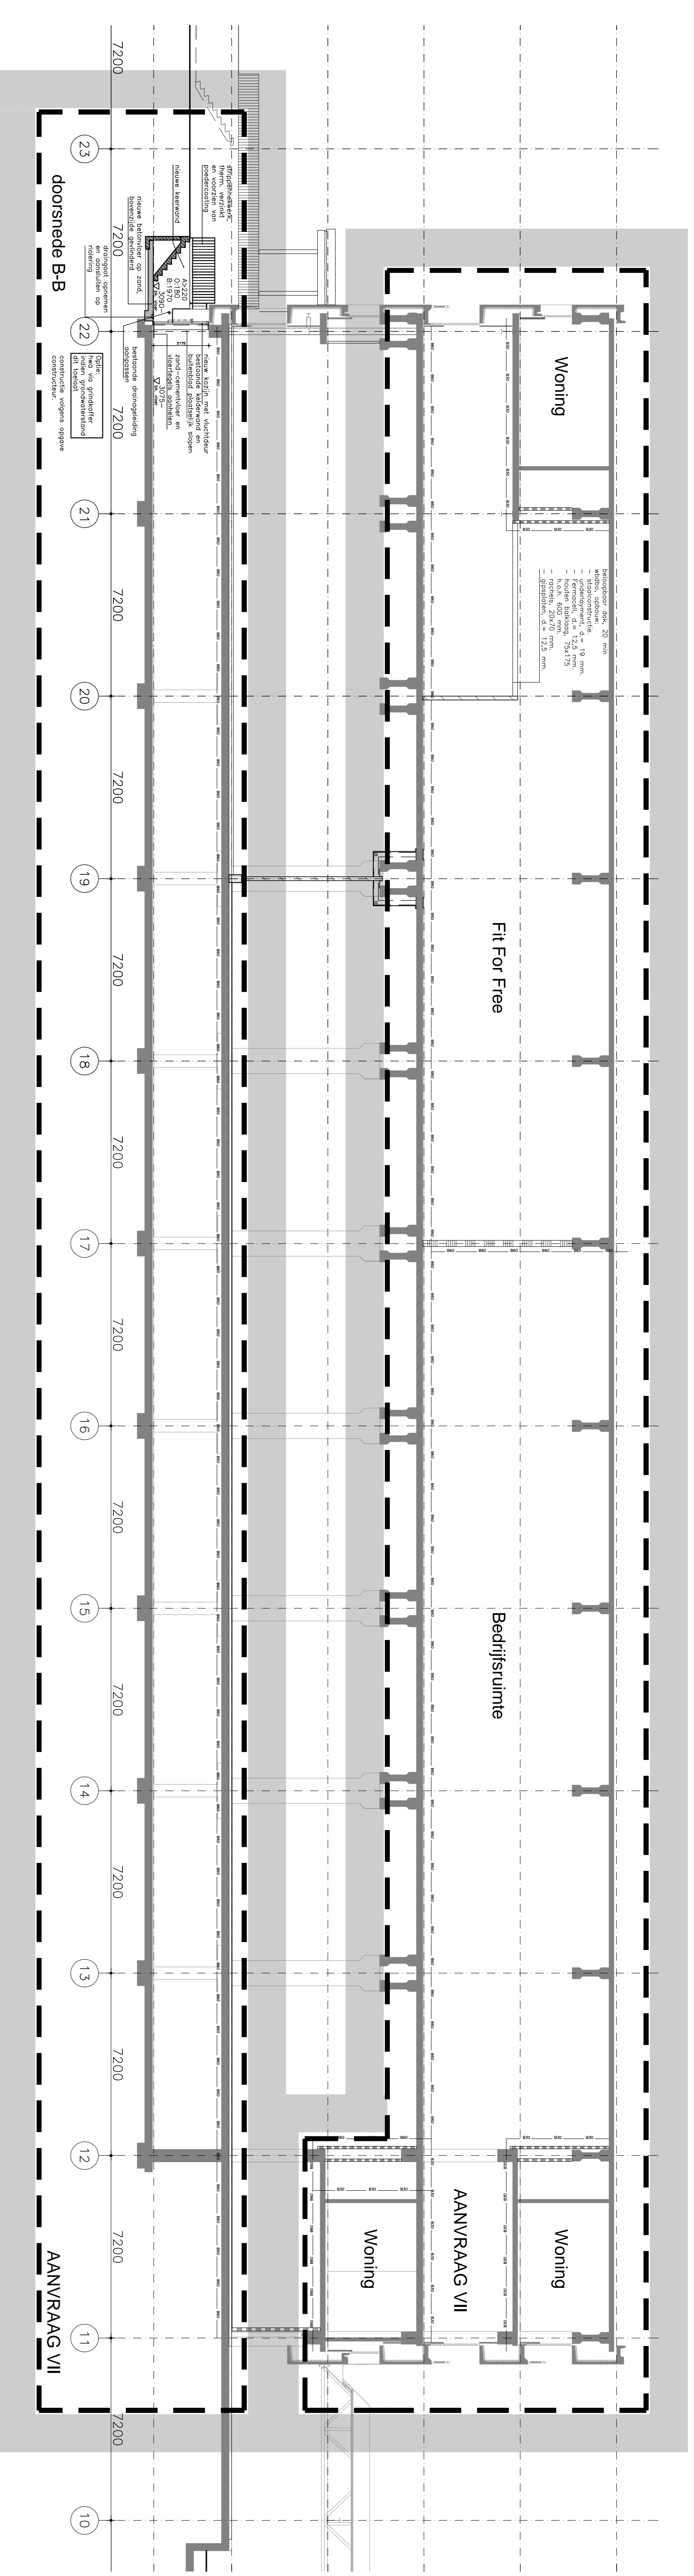

AB_301_nieuw

deze aanvraag heeft slechts betrekking op het binnen de stiplijn/orening aangegeven gedeelte

te slijpen onderdelen:
zie versie bij bestaande tekeningen
t.o.v. nieuwe tekeningen.

voor verwijz. zie tekening AB_301

postie/ locatie van de doorsneden en
gevelnichten zie plattegronden

ALLE maten in het
werk te controleren!

Koninkrijk der Nederlanden Postbus 1550 1001 NB Amsterdam
Soetens Van Eldonk architecten
10001 624 09 39 10001 624 09 38 7442@soetensvaneldonk.nl www.svetensvaneldonk.nl

Ontwerper:
Westergroch Vastgoed bv
Postbus 31
2050 AA Overveen

Werk:
Herinrichting ERP gebouw t.b.v. hergebruik
Wonen, Bedrijfsruimte en Sport
Aanvraag VII

Werknummer:
10004

Fase:
omgevingsvergunning

Ontwerp:
doorsneden B-B en G-G
nieuw
aanvraag deel VII

Schale:
definitief

Schaal:
1:100

Datum:
17.12.14

Datum ontwerp:
A 02.02.15
B 13.04.15


ontsiening

Schaal:
594x1150



Ontwerp:
BVC

Tekeningen:

AB_301_nieuw

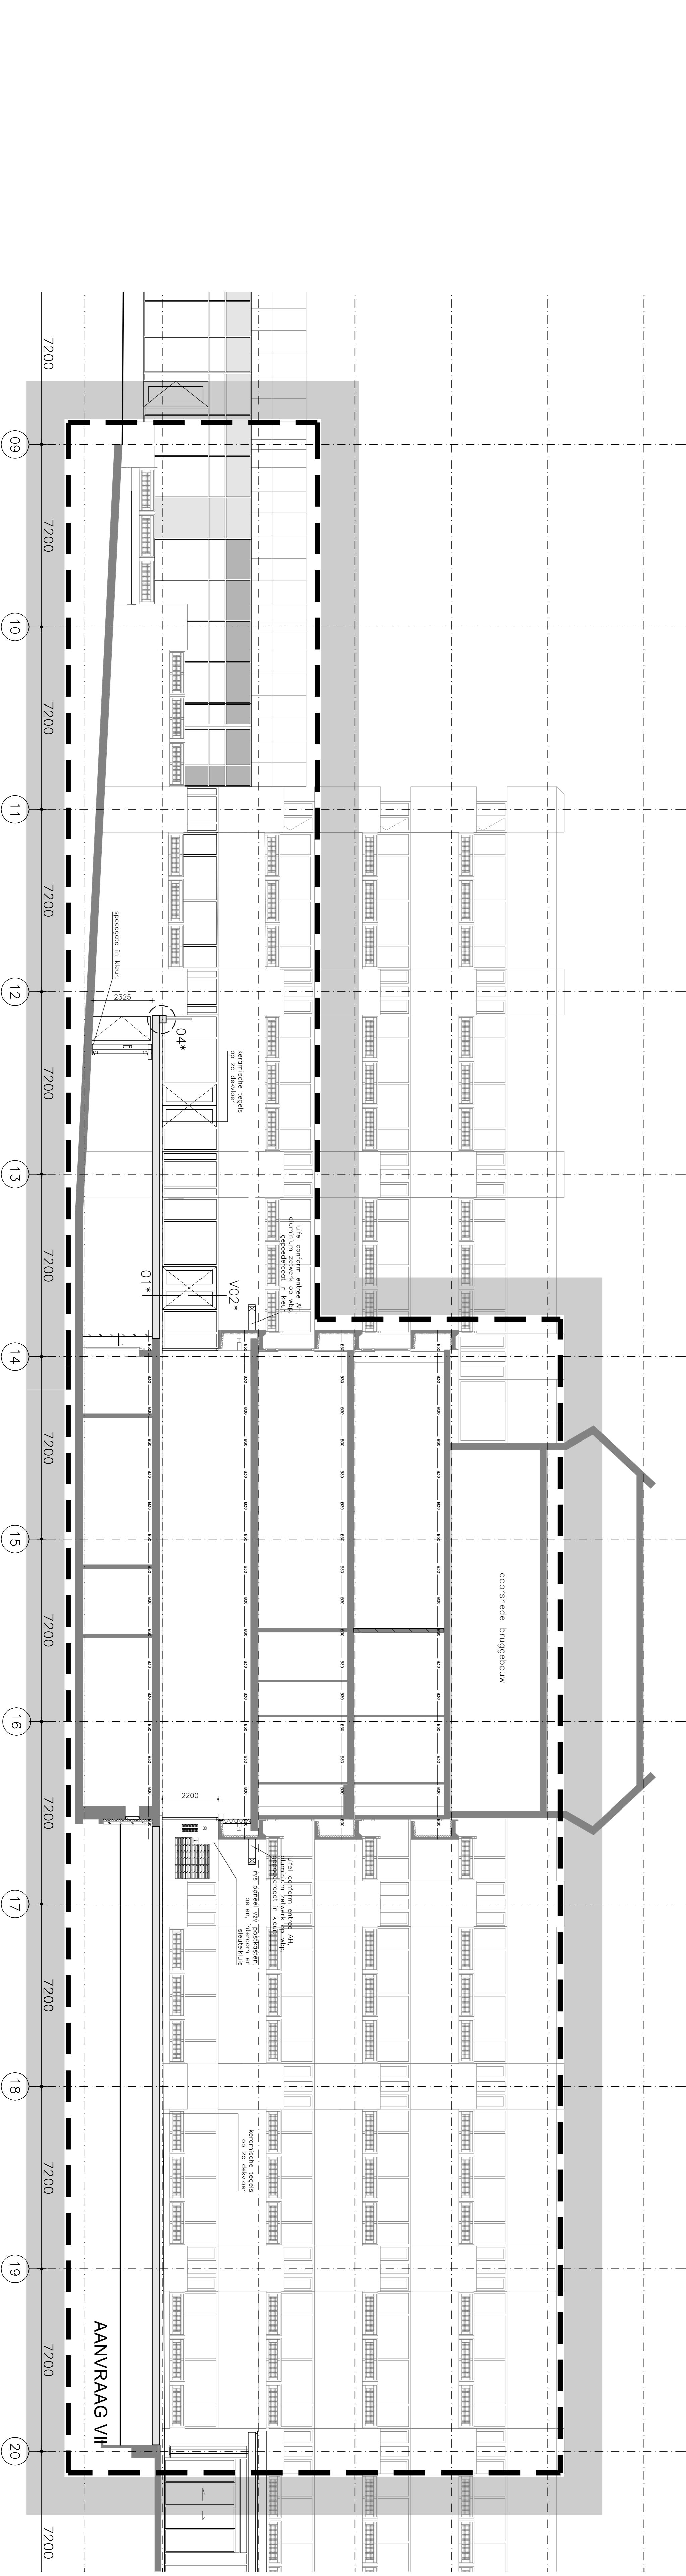

AB_301_nieuw

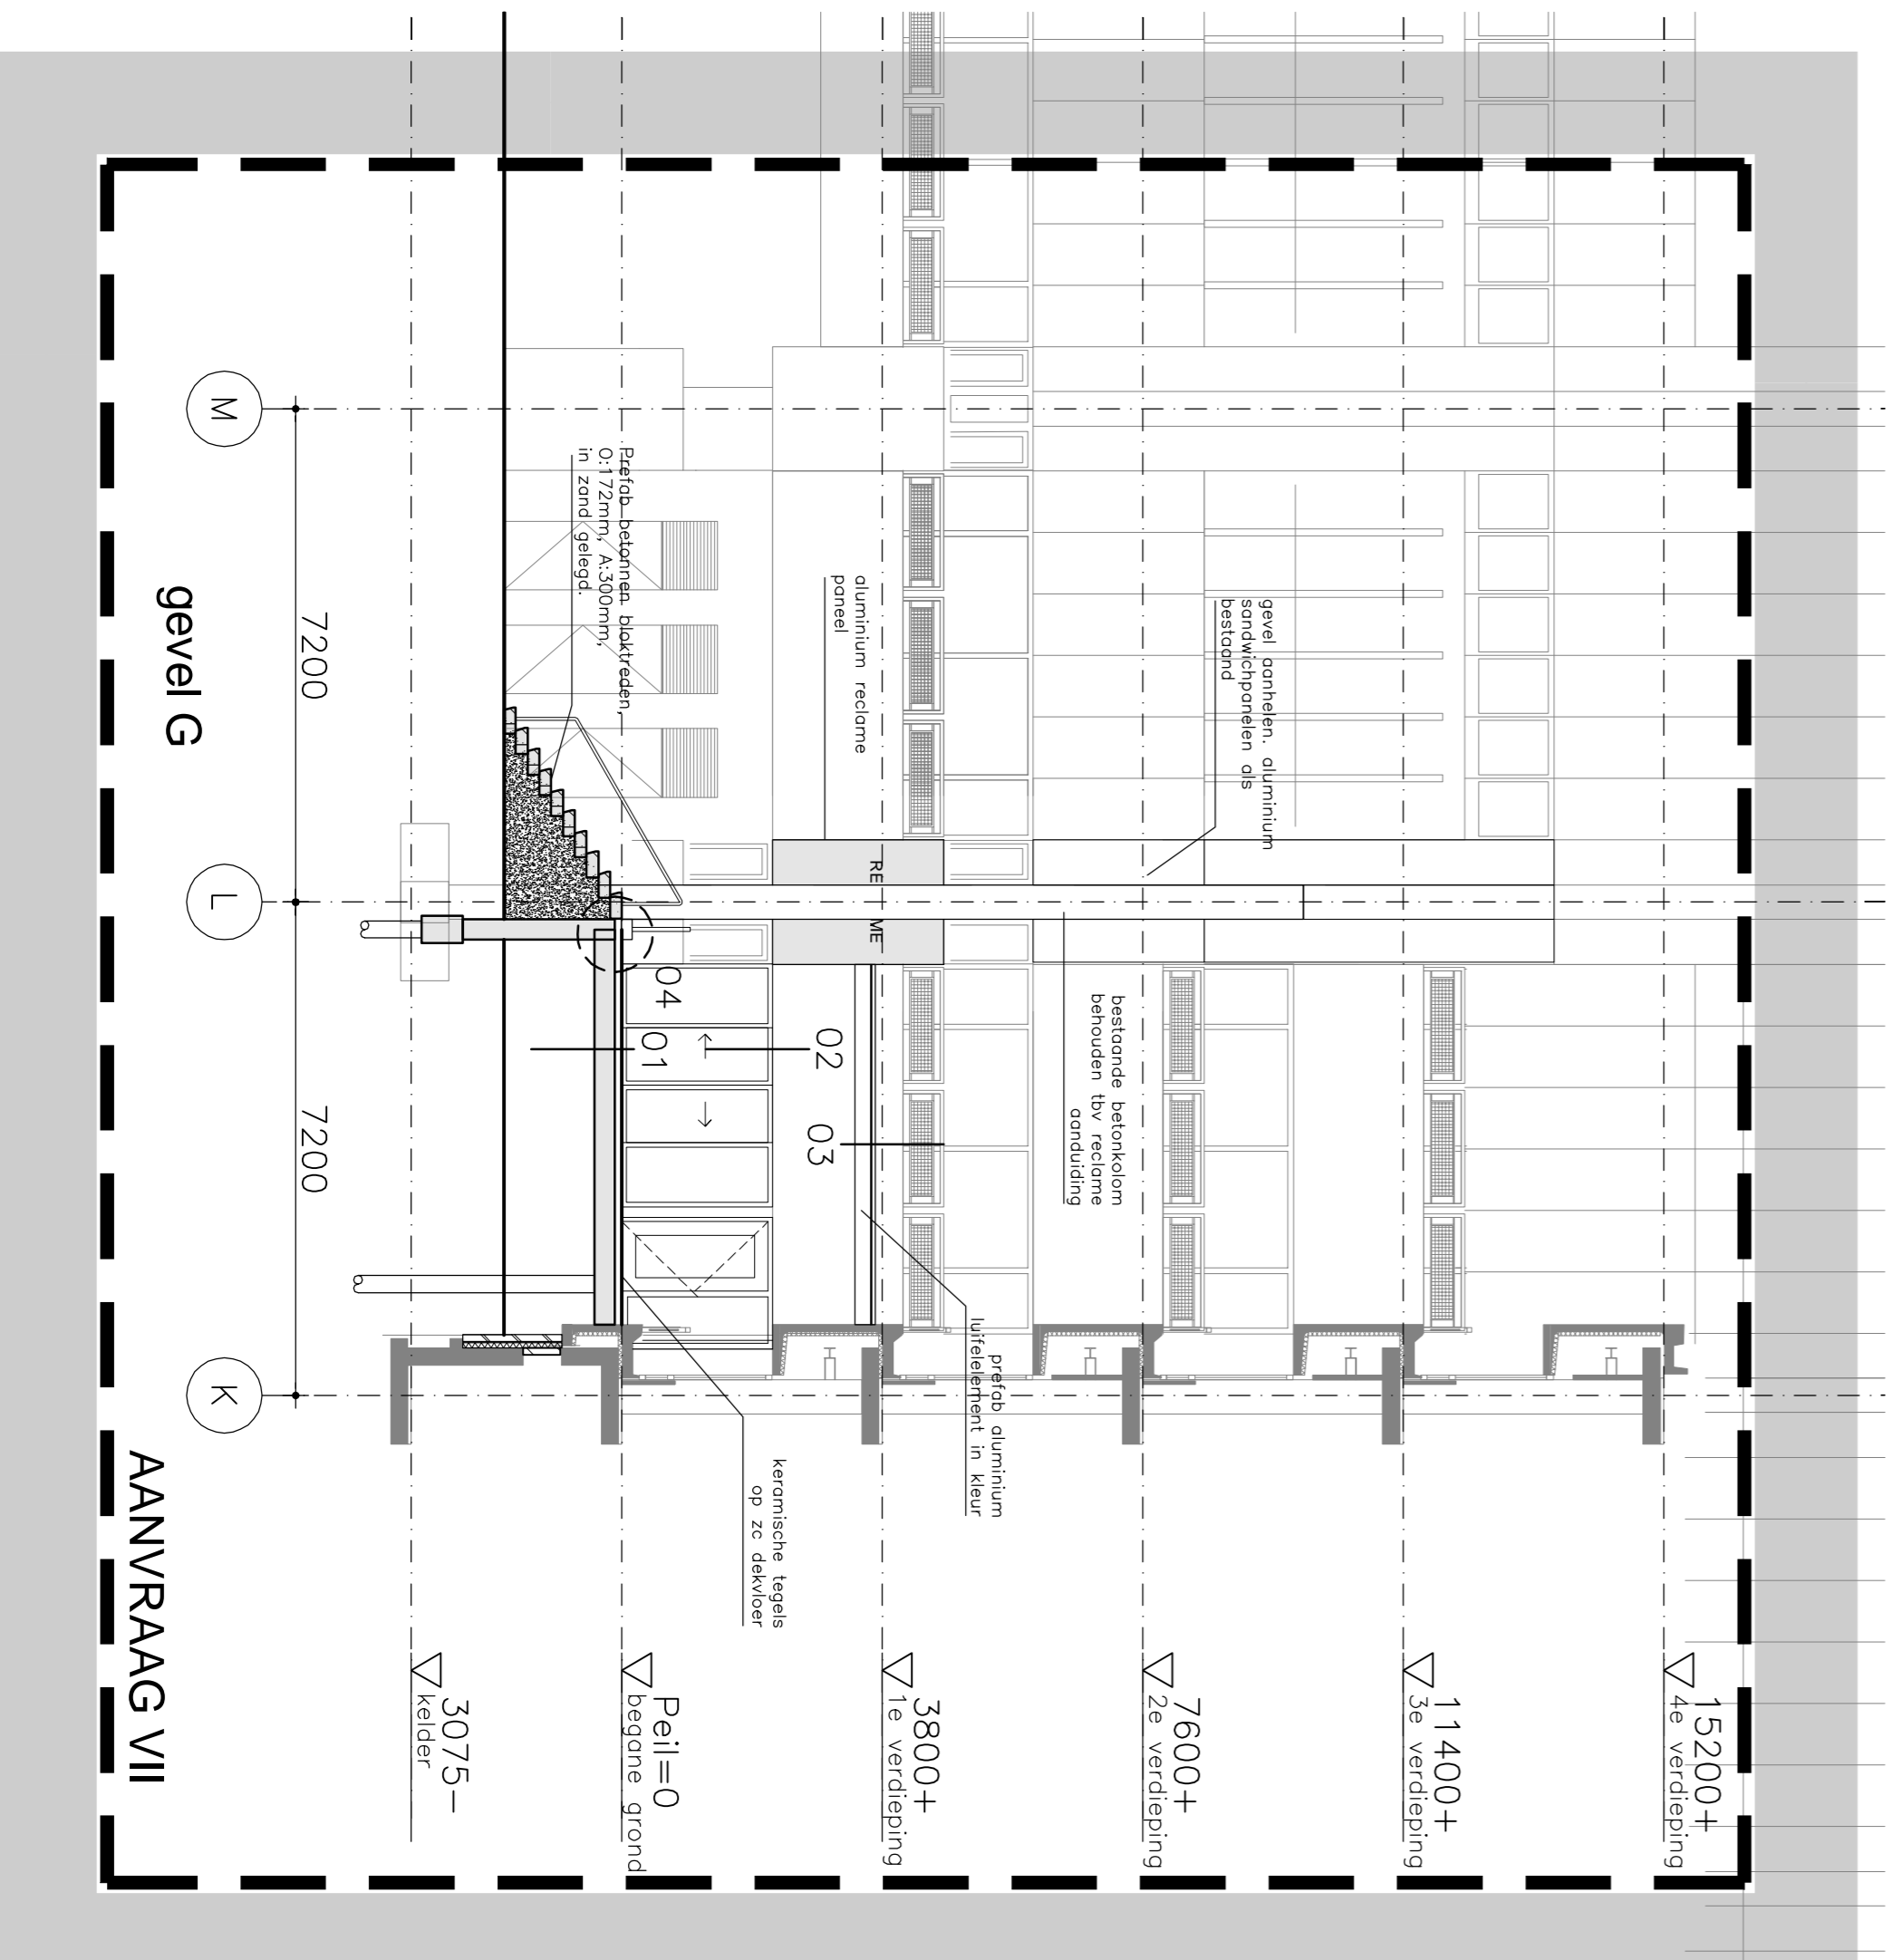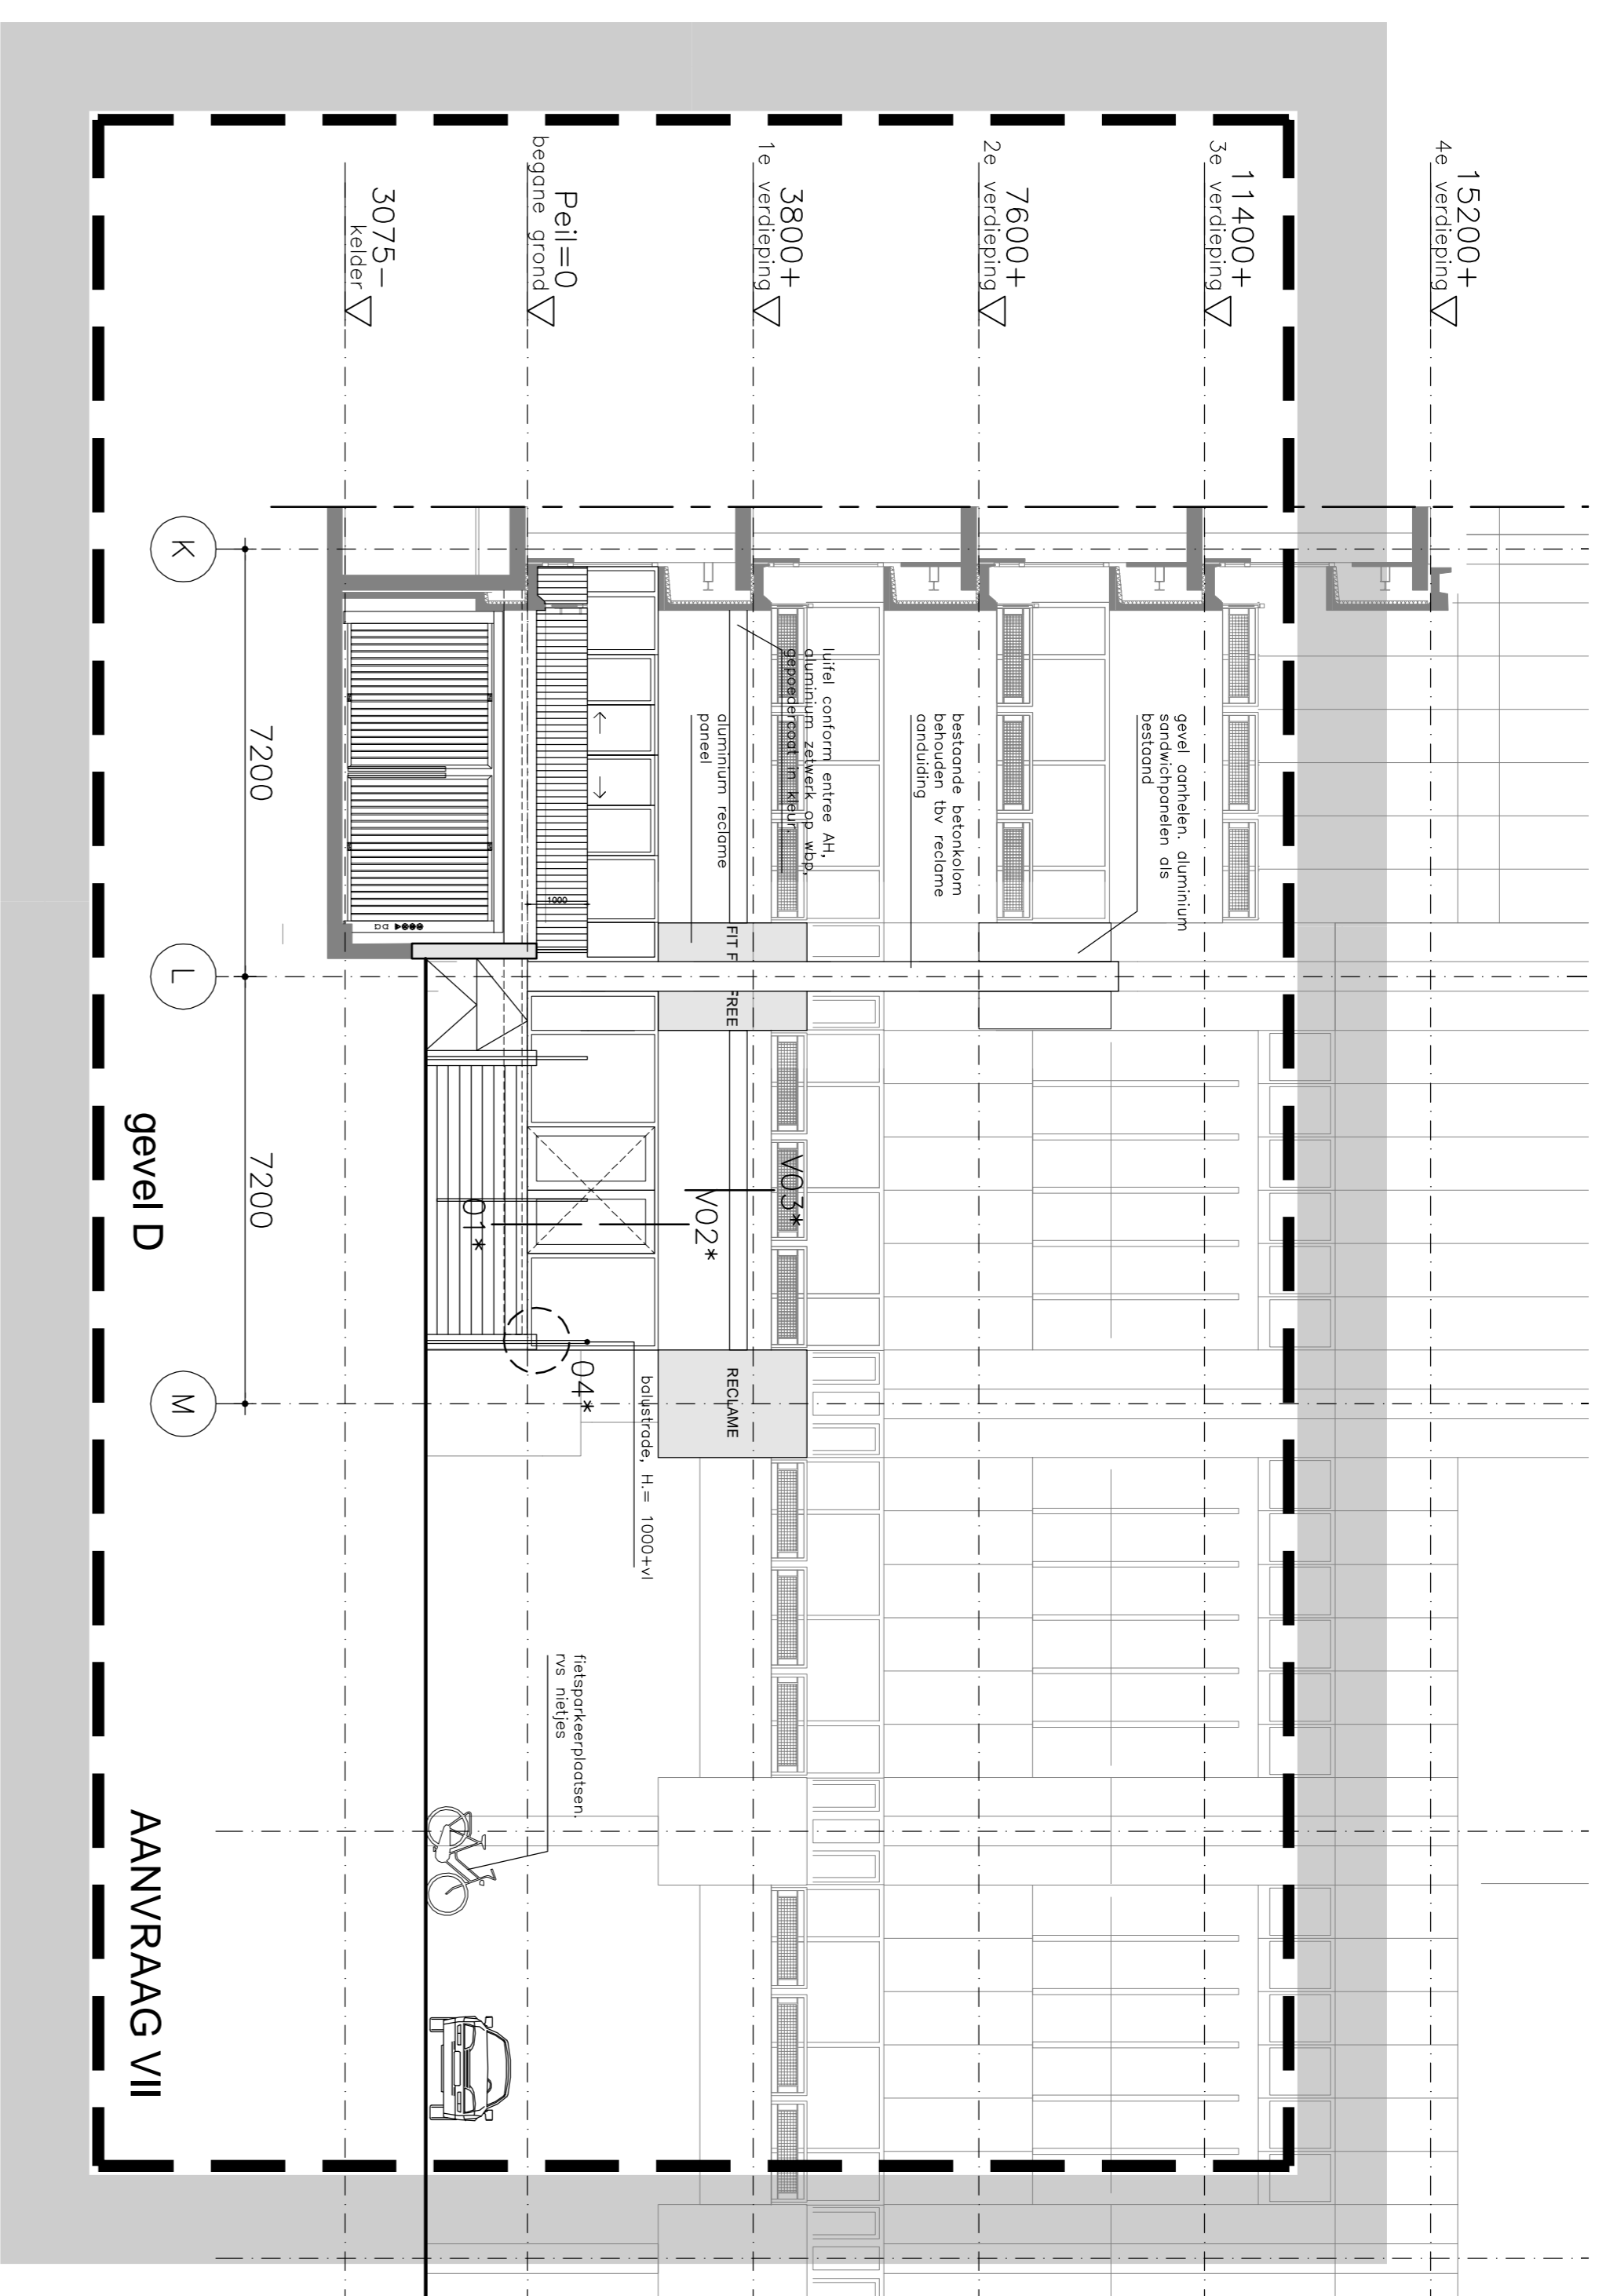

deze aanvraag heeft slechts betrekking op het binnen de stiplijn/circling aangegeven gedeelte!

te slopen onderdelen: zie verschill bestaande tekeningen t.o.v. nieuwe tekeningen.

voor renovat: zie tekening AB_901

positie/ locatie van de doorsneden en gevelaanzichten zie plattegronden

ALLE maten in het werk te controleren!

AB_401_nieuw

Soeters Van Eldonk architecten

Kerkstraat 208, 1017 GV Amsterdam, Postbus 13500, 1001 NB Amsterdam
 T: (020) 624.29.39, F: (020) 624.69.28, E: info@soetersvaneldonk.nl, www.soetersvaneldonk.nl

Opdrachtgever: Wastegrocht Vestgoed bv
 Postbus 31
 2050 AA Overveen

Werk: Herinrichting EKP gebouw t.b.v. hergebruik
 Wonen, Bedrijfsruimte en Sport
 Adrvoordag VII

Rekeningnummer: 10004

Fase: omgevingsvergunning

Onderswerp: gevels D en G
 nieuw
 aanvraag deel VII

Status: definitief

Schaal: 1:100

Datum: 17.12.14

Datum gewijzigd: omschrijving

Formaat: A1
 Getekend: BVE

Tekeningnummer: AB_401_nieuw