


Concept fasering
"Plaza West Haarlem"


29-11-2016

PLAZA
west




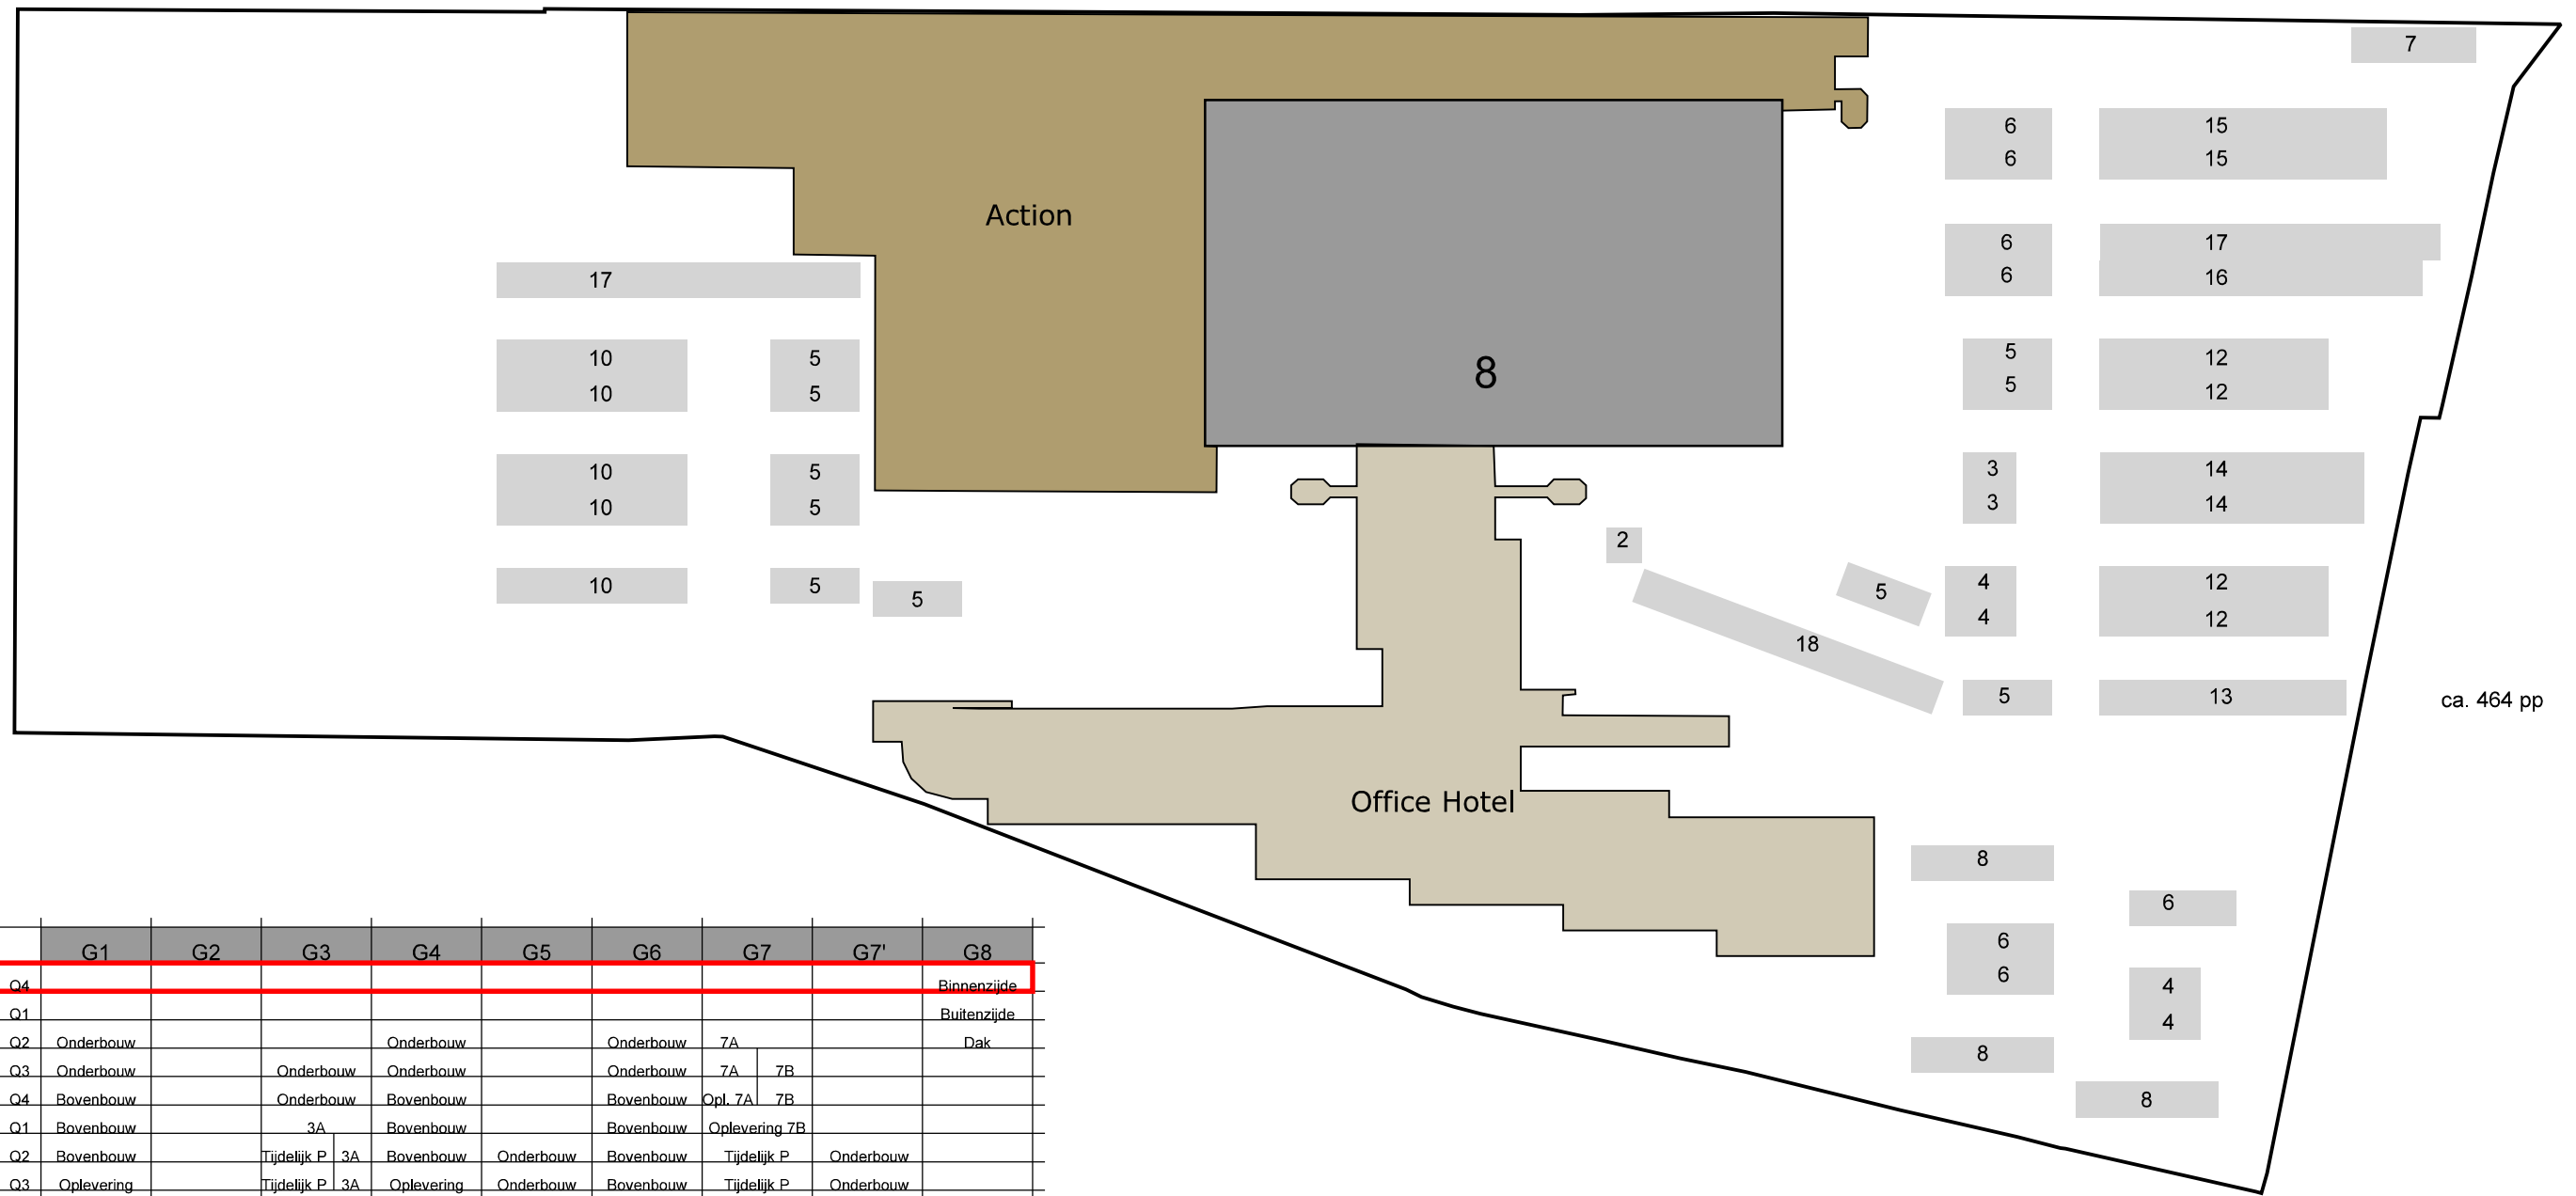


		G1	G2	G3	G4	G5	G6	G7	G7'	G8
2016	Q4									Binnenzijde
2017	Q1									Buitenzijde
	Q2	Onderbouw			Onderbouw		Onderbouw	7A		Dak
	Q3	Onderbouw		Onderbouw	Onderbouw		Onderbouw	7A	7B	
	Q4	Bovenbouw		Onderbouw	Bovenbouw		Bovenbouw	Opl. 7A	7B	
2018	Q1	Bovenbouw		3A	Bovenbouw		Bovenbouw	Oplevering 7B		
	Q2	Bovenbouw		Tijdelijk P 3A	Bovenbouw	Onderbouw	Bovenbouw	Tijdelijk P	Onderbouw	
	Q3	Oplevering		Tijdelijk P 3A	Oplevering	Onderbouw	Bovenbouw	Tijdelijk P	Onderbouw	
	Q4			3AB		Bovenbouw	Oplevering		Oplevering	
2019	Q1			3AB		Bovenbouw				
	Q2			3AB		Bovenbouw				
	Q3		Onderbouw	Oplevering		Opl. 0 Bovenb.				
	Q4		Onderbouw			Oplevering 1-4				
2020	Q1		Bovenbouw							
	Q2		Bovenbouw							
	Q3		Bovenbouw							
	Q4		Oplevering							

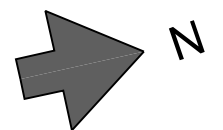


- Realisatie tijdelijke Action winkel, verplaatsing Action
- Plaatsing 1e nieuwe trafostation
- ◀ Tijdelijke entree AH/Aldi/FFF/MT/studio's
- Realisatie tijdelijke hellingbaan AH/Aldi

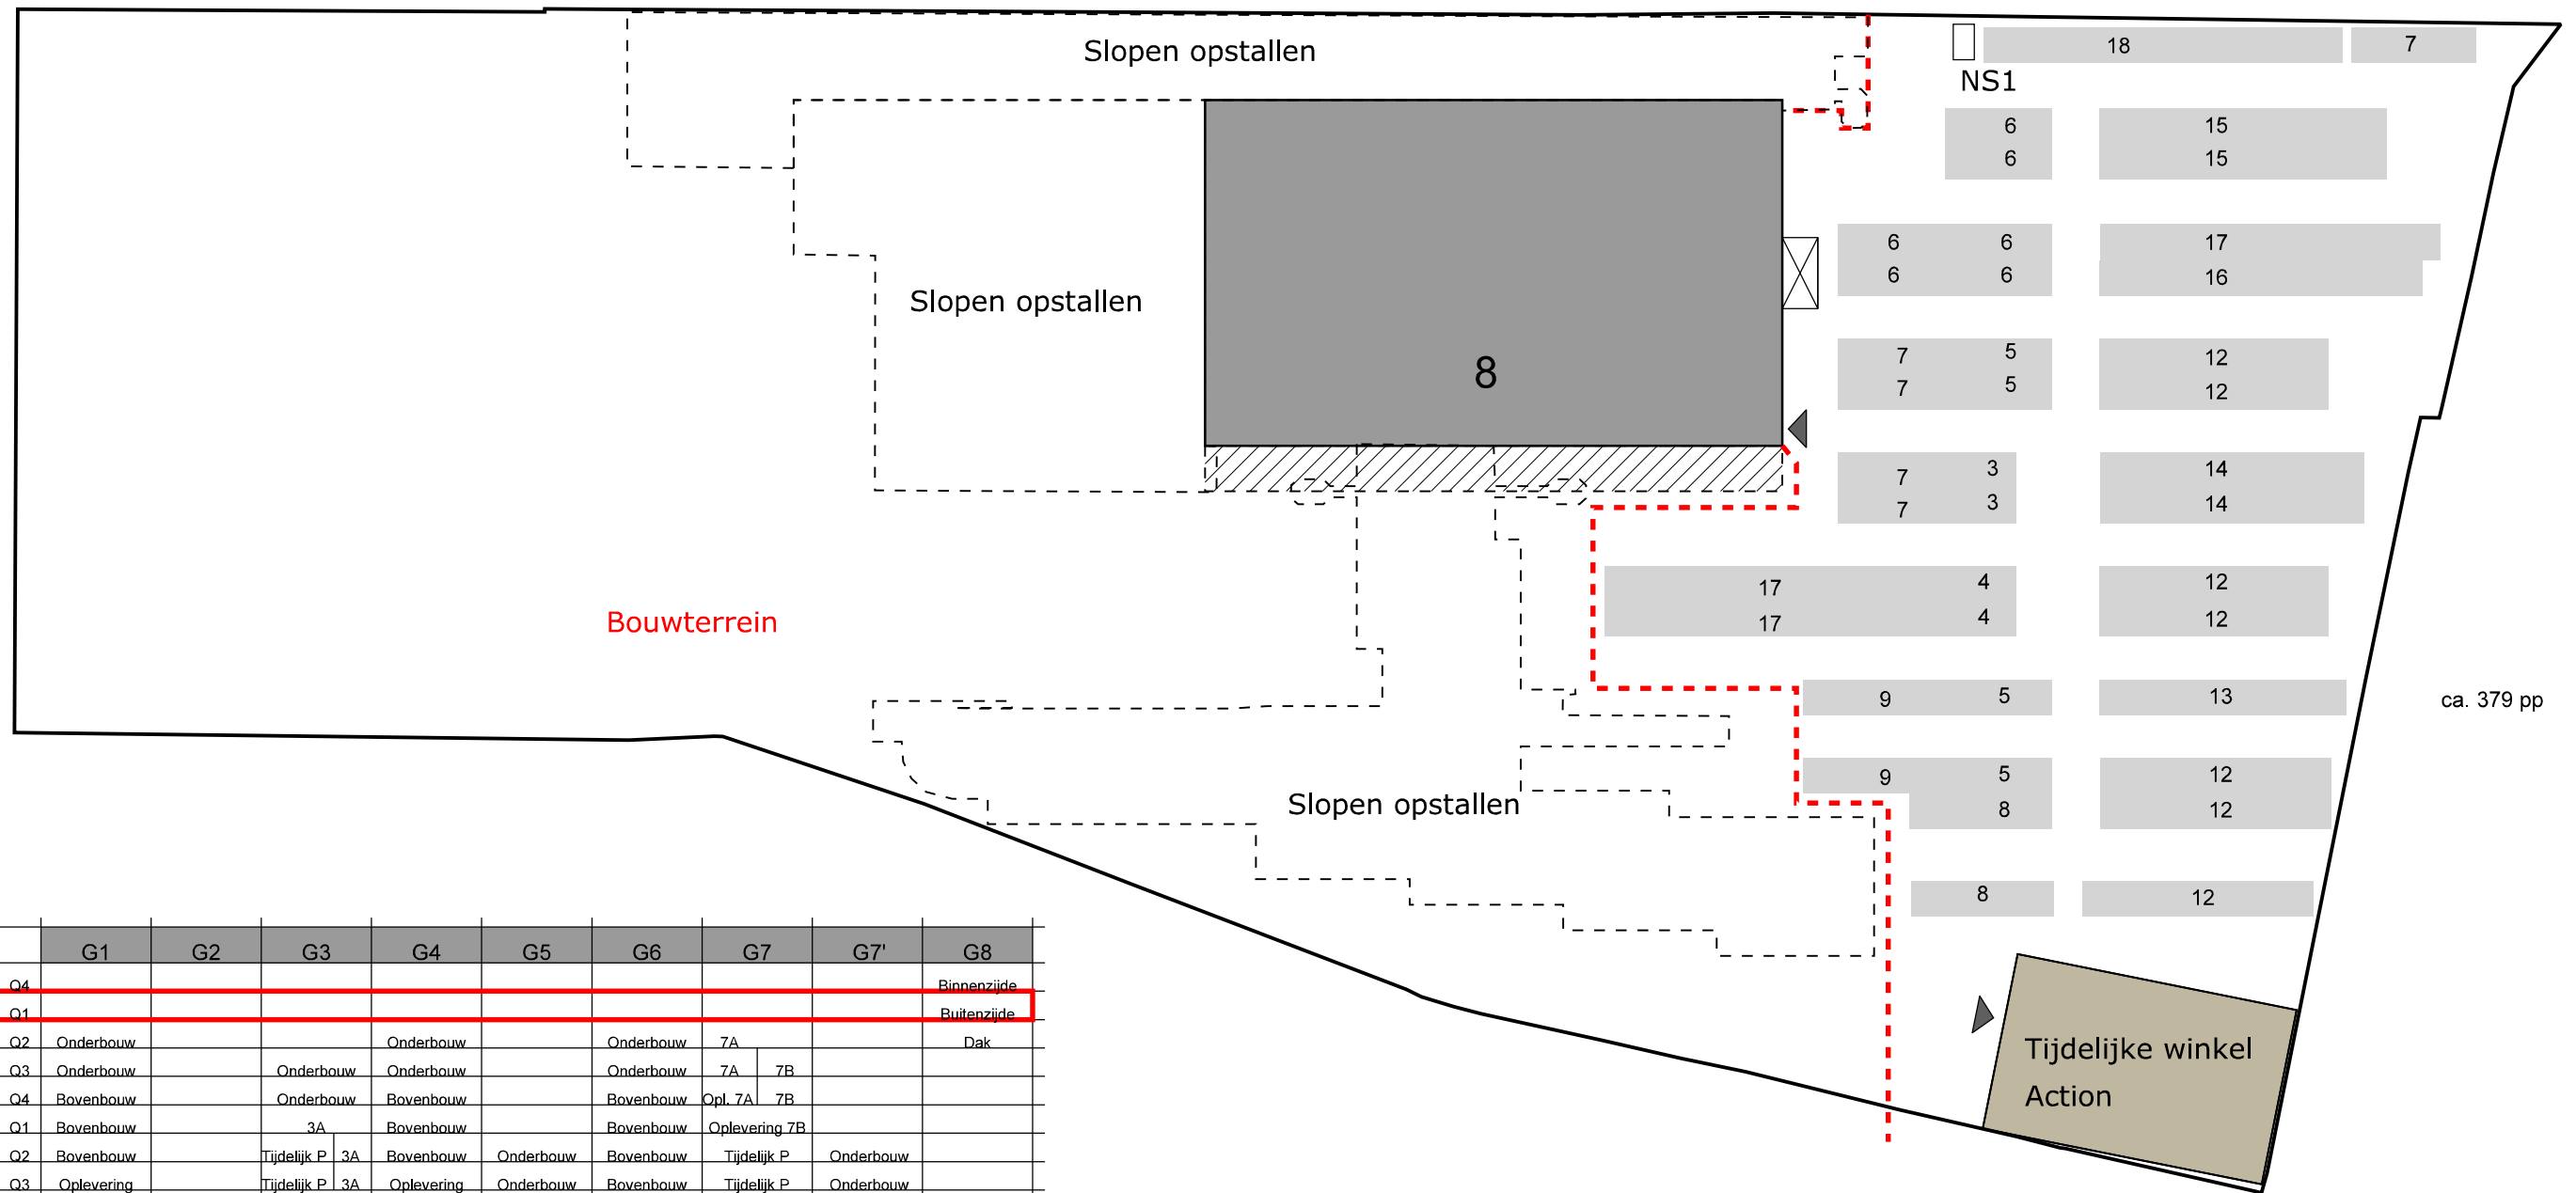


	G1	G2	G3	G4	G5	G6	G7	G7'	G8
2016	Q4								Binnenzijde
2017	Q1								Buitenzijde
	Q2	Onderbouw		Onderbouw		Onderbouw	7A		Dak
	Q3	Onderbouw	Onderbouw	Onderbouw		Onderbouw	7A	7B	
	Q4	Bovenbouw	Onderbouw	Bovenbouw		Bovenbouw	Opl. 7A	7B	
2018	Q1	Bovenbouw	3A	Bovenbouw		Bovenbouw	Oplevering 7B		
	Q2	Bovenbouw	Tijdelijk P	3A	Bovenbouw	Onderbouw	Bovenbouw	Tijdelijk P	Onderbouw
	Q3	Oplevering	Tijdelijk P	3A	Oplevering	Onderbouw	Bovenbouw	Tijdelijk P	Onderbouw
	Q4		3AB		Bovenbouw	Oplevering		Oplevering	
2019	Q1		3AB		Bovenbouw				
	Q2		3AB		Bovenbouw				
	Q3	Onderbouw	Oplevering		Opl. 0	Bovenb.			
	Q4	Onderbouw			Oplevering 1-4				
2020	Q1	Bovenbouw							
	Q2	Bovenbouw							
	Q3	Bovenbouw							
	Q4	Oplevering							

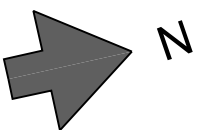


• Plaatsing overige nieuwe nutsvoorzieningen

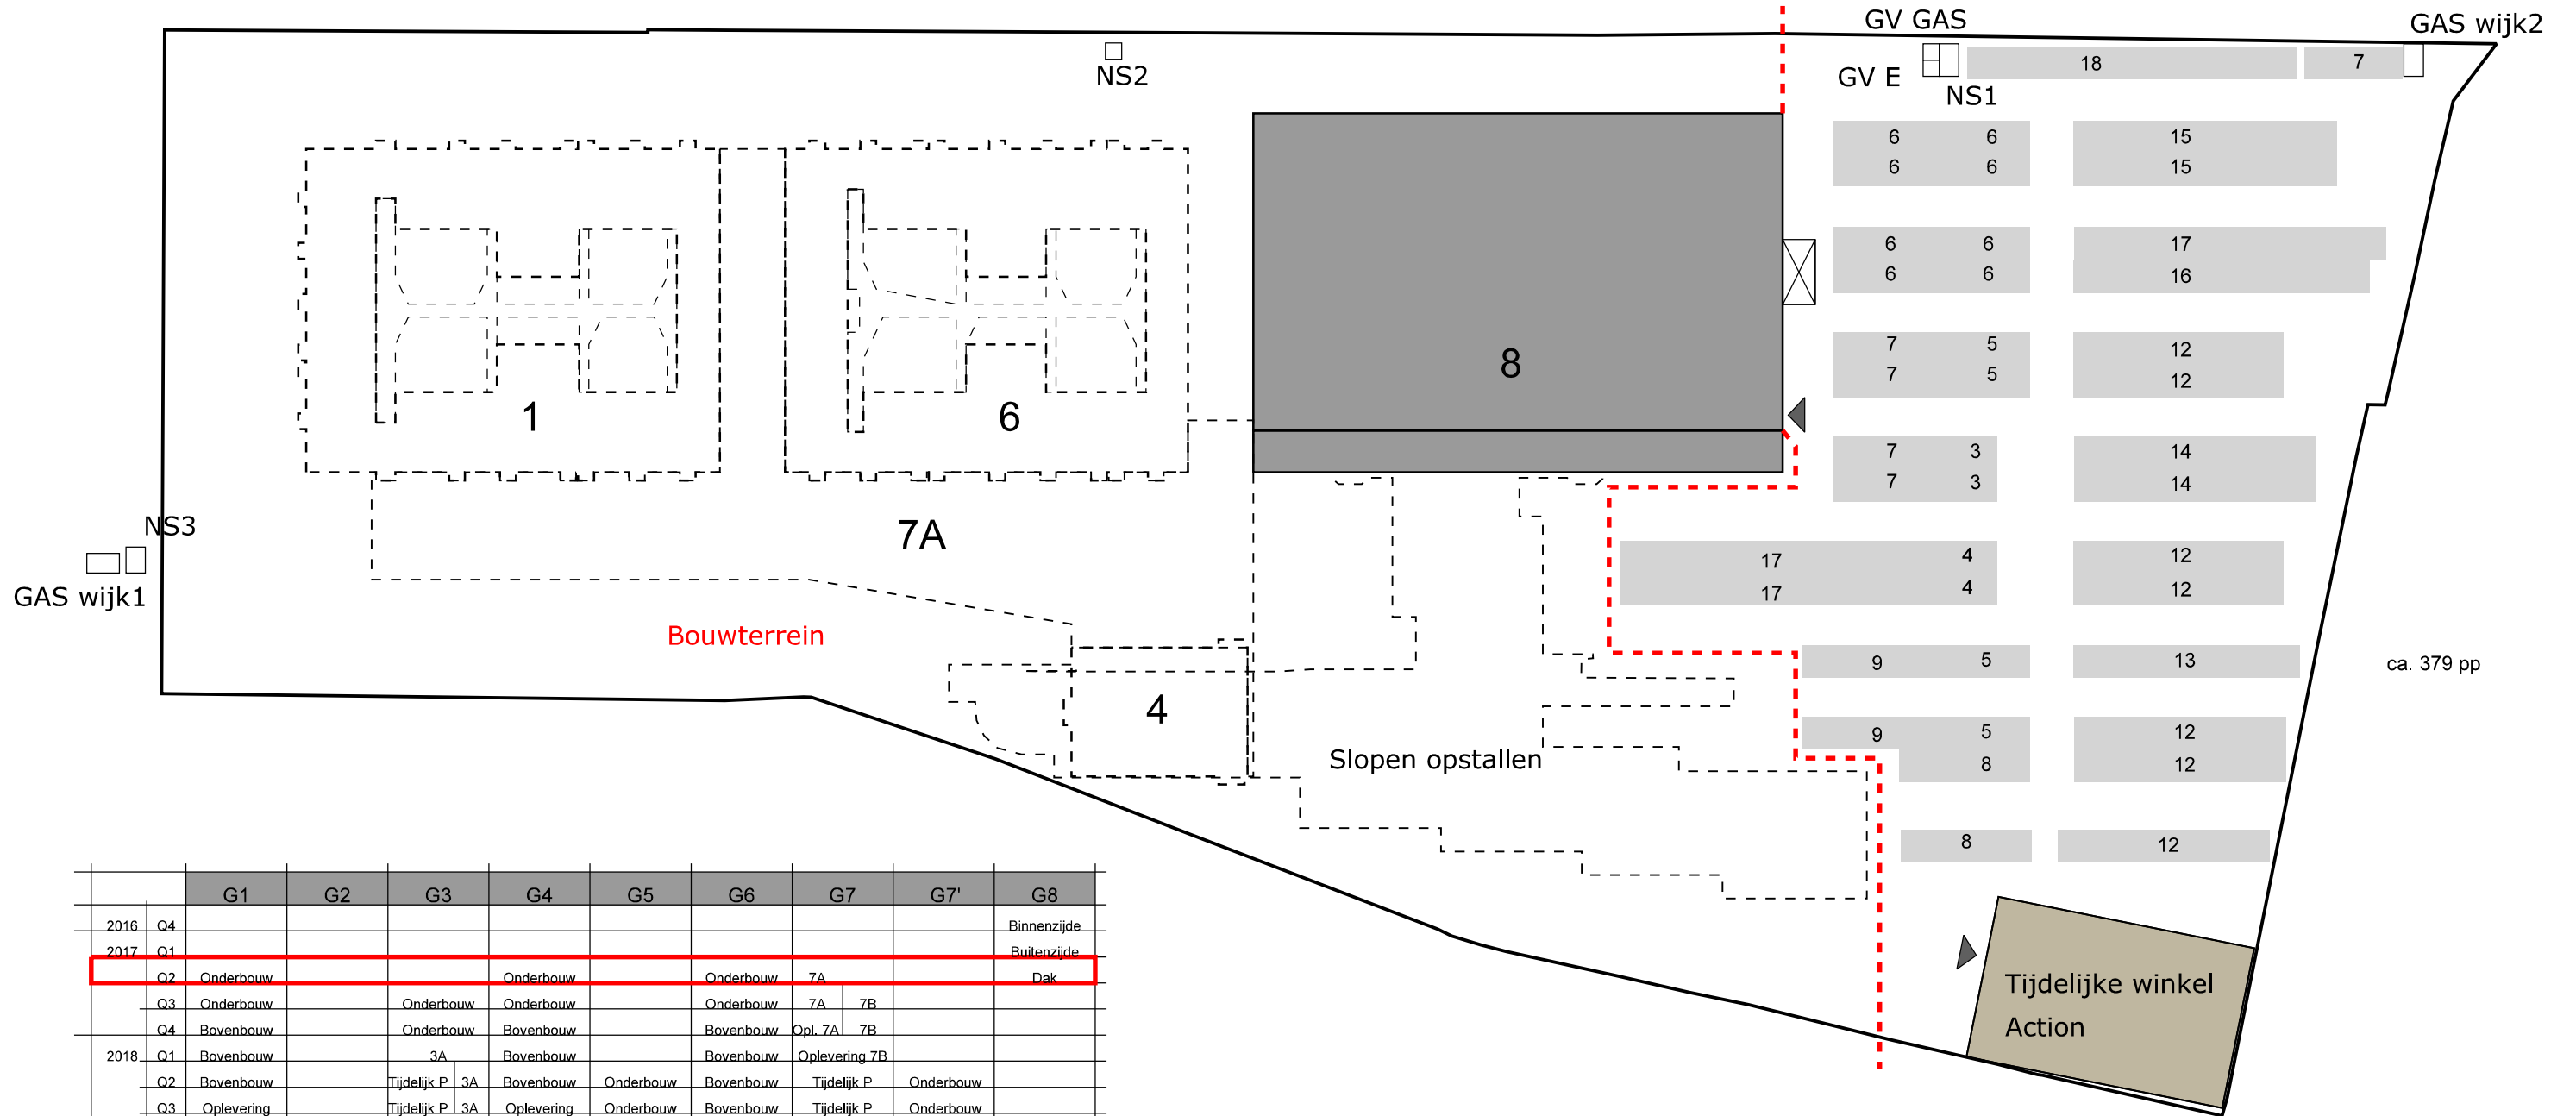


		G1	G2	G3	G4	G5	G6	G7	G7'	G8
2016	Q4									Binnenzijde
2017	Q1									Buitenzijde
	Q2	Onderbouw			Onderbouw		Onderbouw	7A		Dak
	Q3	Onderbouw		Onderbouw	Onderbouw		Onderbouw	7A	7B	
	Q4	Bovenbouw		Onderbouw	Bovenbouw		Bovenbouw	Opl. 7A	7B	
2018	Q1	Bovenbouw		3A	Bovenbouw		Bovenbouw	Oplevering 7B		
	Q2	Bovenbouw		Tijdelijk P	3A	Bovenbouw	Onderbouw	Bovenbouw	Tijdelijk P	Onderbouw
	Q3	Oplevering		Tijdelijk P	3A	Oplevering	Onderbouw	Bovenbouw	Tijdelijk P	Onderbouw
	Q4			3AB			Bovenbouw	Oplevering		Oplevering
2019	Q1			3AB			Bovenbouw			
	Q2			3AB			Bovenbouw			
	Q3		Onderbouw	Oplevering			Opl. 0	Bovenb.		
	Q4		Onderbouw				Oplevering 1-4			
2020	Q1		Bovenbouw							
	Q2		Bovenbouw							
	Q3		Bovenbouw							
	Q4		Oplevering							

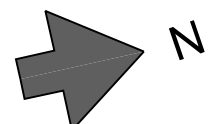


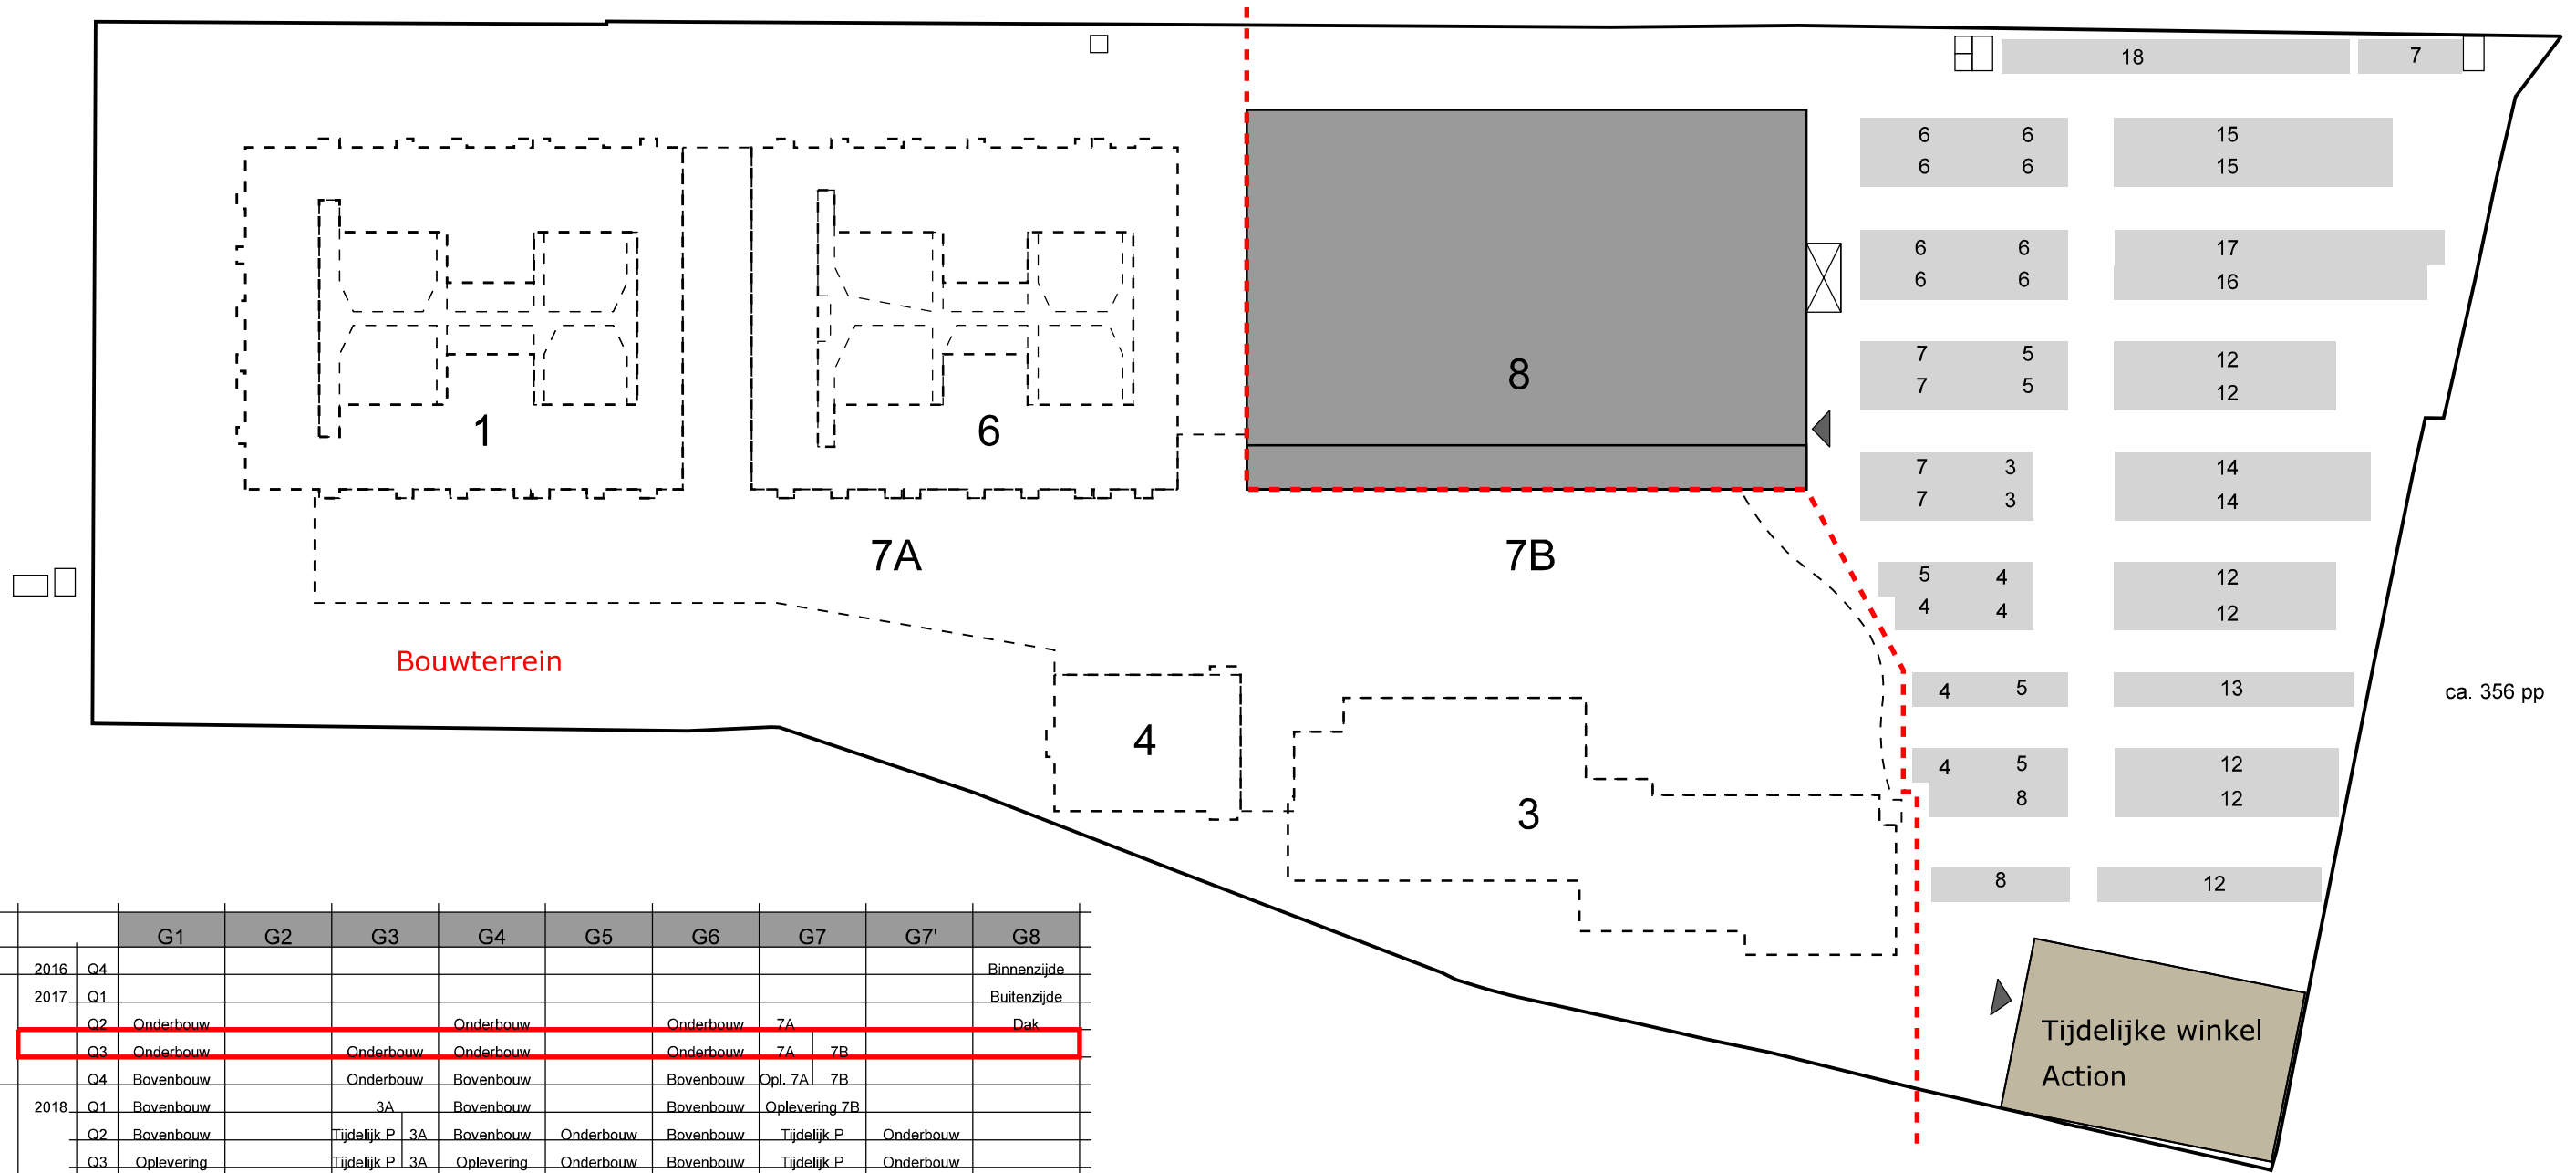


		G1	G2	G3	G4	G5	G6	G7	G7'	G8
2016	Q4									Binnenzijde
2017	Q1									Buitenzijde
	Q2	Onderbouw			Onderbouw		Onderbouw	7A		Dak
	Q3	Onderbouw		Onderbouw	Onderbouw		Onderbouw	7A 7B		
	Q4	Bovenbouw		Onderbouw	Bovenbouw		Bovenbouw	Opl. 7A 7B		
2018	Q1	Bovenbouw		3A	Bovenbouw		Bovenbouw	Oplevering 7B		
	Q2	Bovenbouw		Tijdelijk P	3A	Bovenbouw	Onderbouw	Bovenbouw	Tijdelijk P	Onderbouw
	Q3	Oplevering		Tijdelijk P	3A	Oplevering	Onderbouw	Bovenbouw	Tijdelijk P	Onderbouw
	Q4			3AB			Bovenbouw	Oplevering		Oplevering
2019	Q1			3AB			Bovenbouw			
	Q2			3AB			Bovenbouw			
	Q3		Onderbouw	Oplevering			Opl. 0	Bovenb.		
	Q4		Onderbouw				Oplevering 1-4			
2020	Q1		Bovenbouw							
	Q2		Bovenbouw							
	Q3		Bovenbouw							
	Q4		Oplevering							

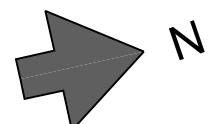


Q3 2017
stand 29-11-2016

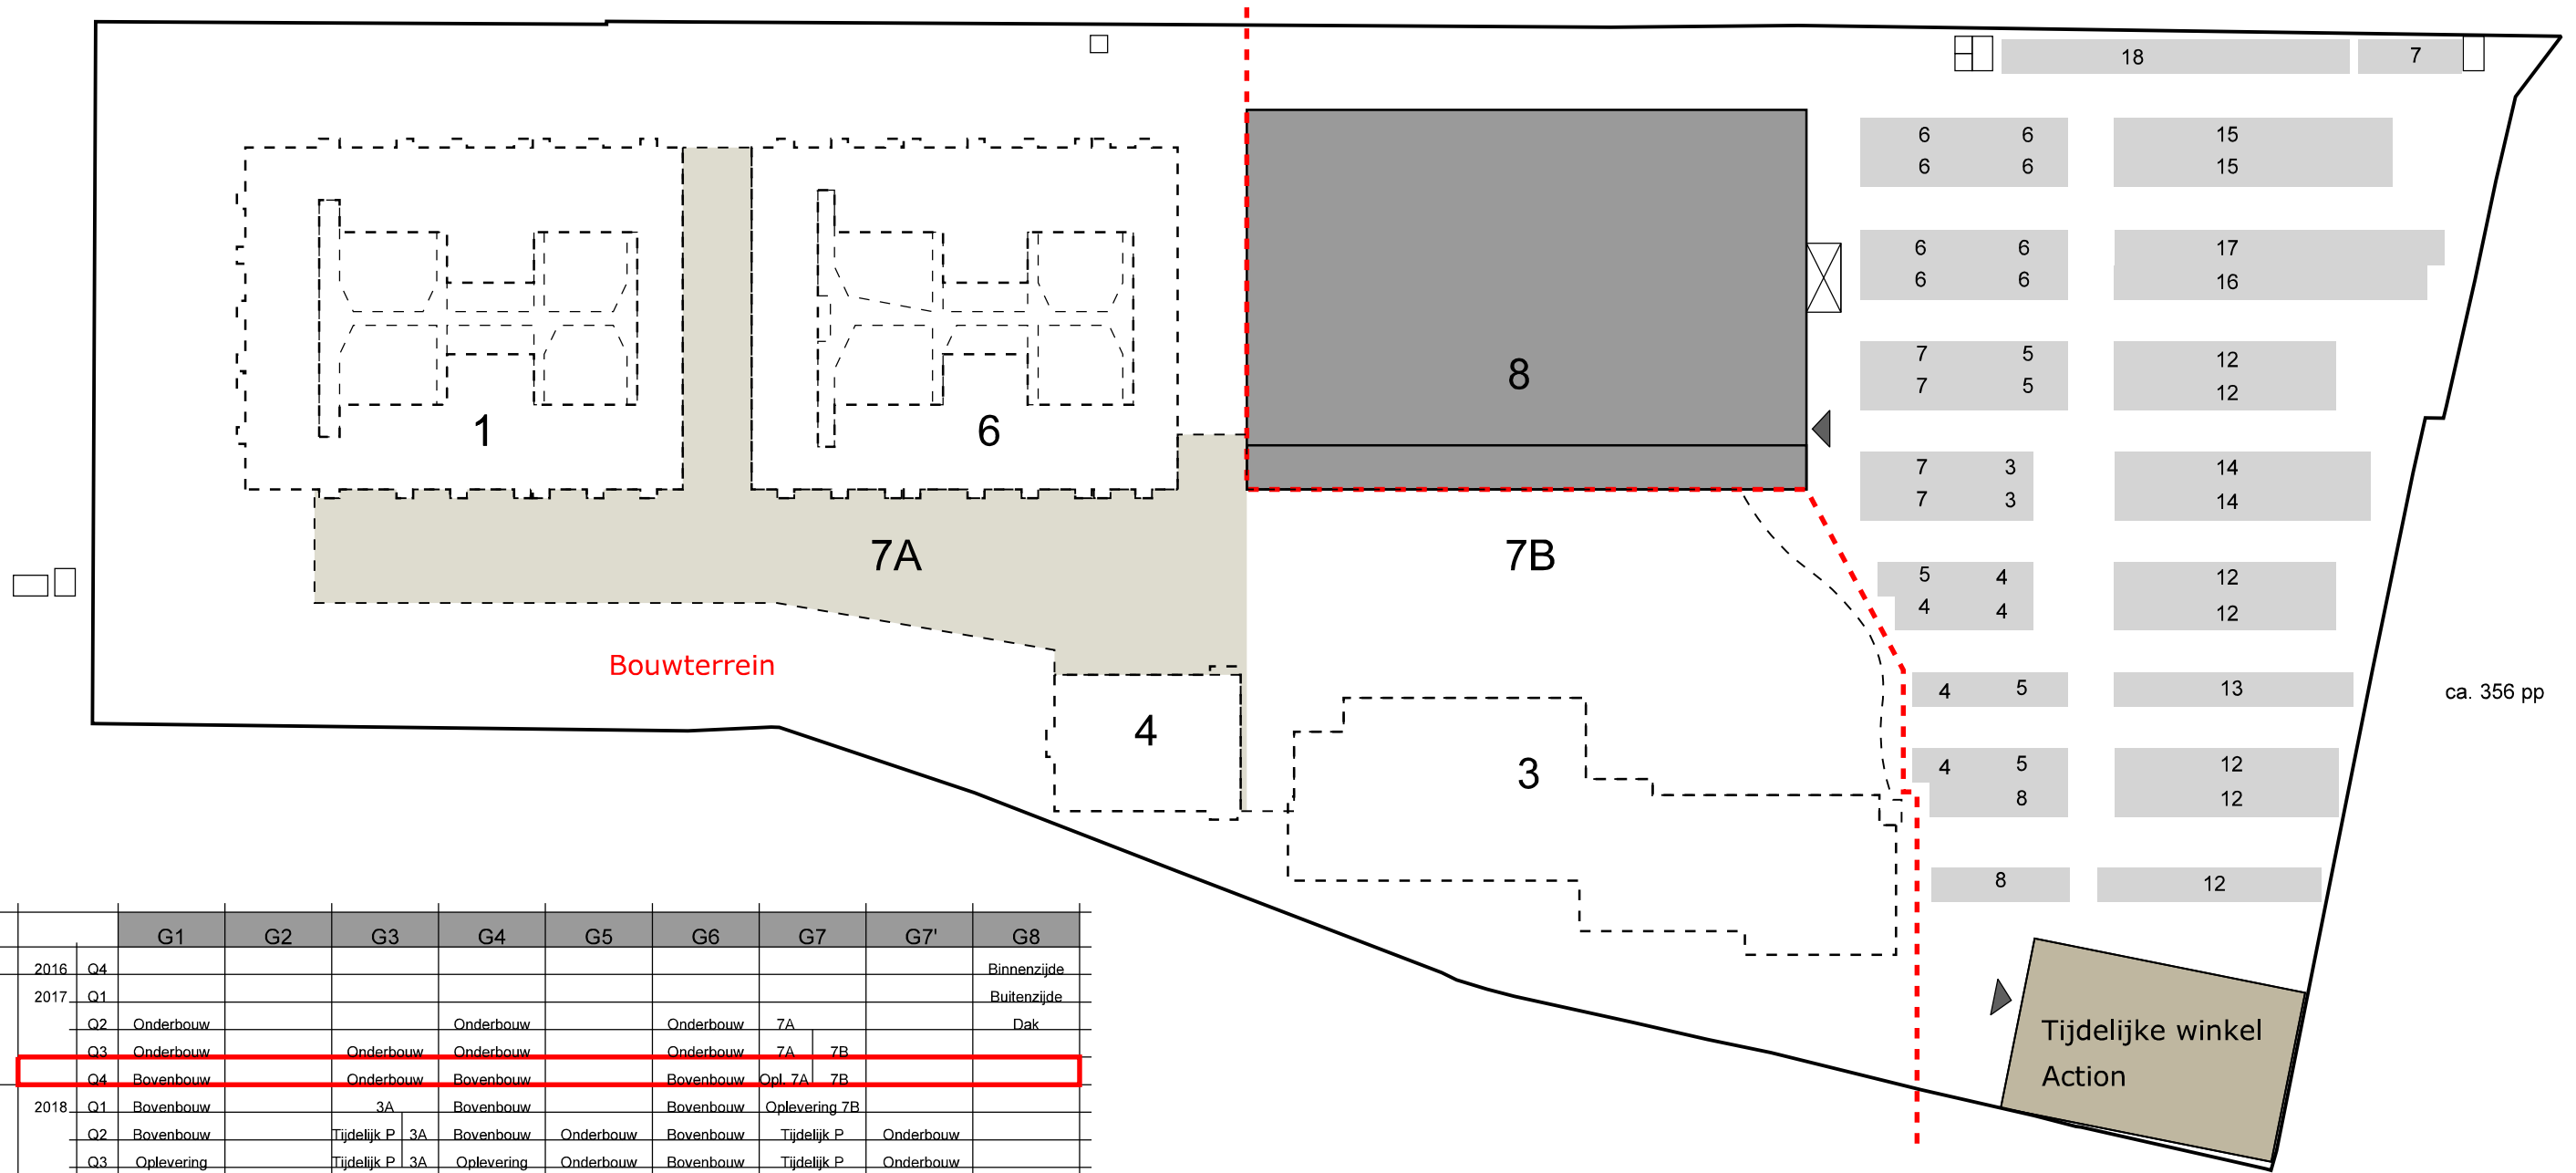


		G1	G2	G3	G4	G5	G6	G7	G7'	G8
2016	Q4									Binnenzijde
2017	Q1									Buitenzijde
	Q2	Onderbouw			Onderbouw		Onderbouw	7A		Dak
	Q3	Onderbouw		Onderbouw	Onderbouw		Onderbouw	7A	7B	
	Q4	Bovenbouw		Onderbouw	Bovenbouw		Bovenbouw	Opl. 7A	7B	
2018	Q1	Bovenbouw		3A	Bovenbouw		Bovenbouw	Oplevering 7B		
	Q2	Bovenbouw		Tijdelijk P	3A	Bovenbouw	Onderbouw	Bovenbouw	Tijdelijk P	Onderbouw
	Q3	Oplevering		Tijdelijk P	3A	Oplevering	Onderbouw	Bovenbouw	Tijdelijk P	Onderbouw
	Q4			3AB			Bovenbouw	Oplevering		Oplevering
2019	Q1			3AB			Bovenbouw			
	Q2			3AB			Bovenbouw			
	Q3		Onderbouw	Oplevering			Opl. 0	Bovenb.		
	Q4		Onderbouw				Oplevering 1-4			
2020	Q1		Bovenbouw							
	Q2		Bovenbouw							
	Q3		Bovenbouw							
	Q4		Oplevering							

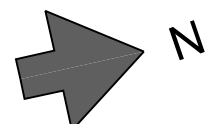

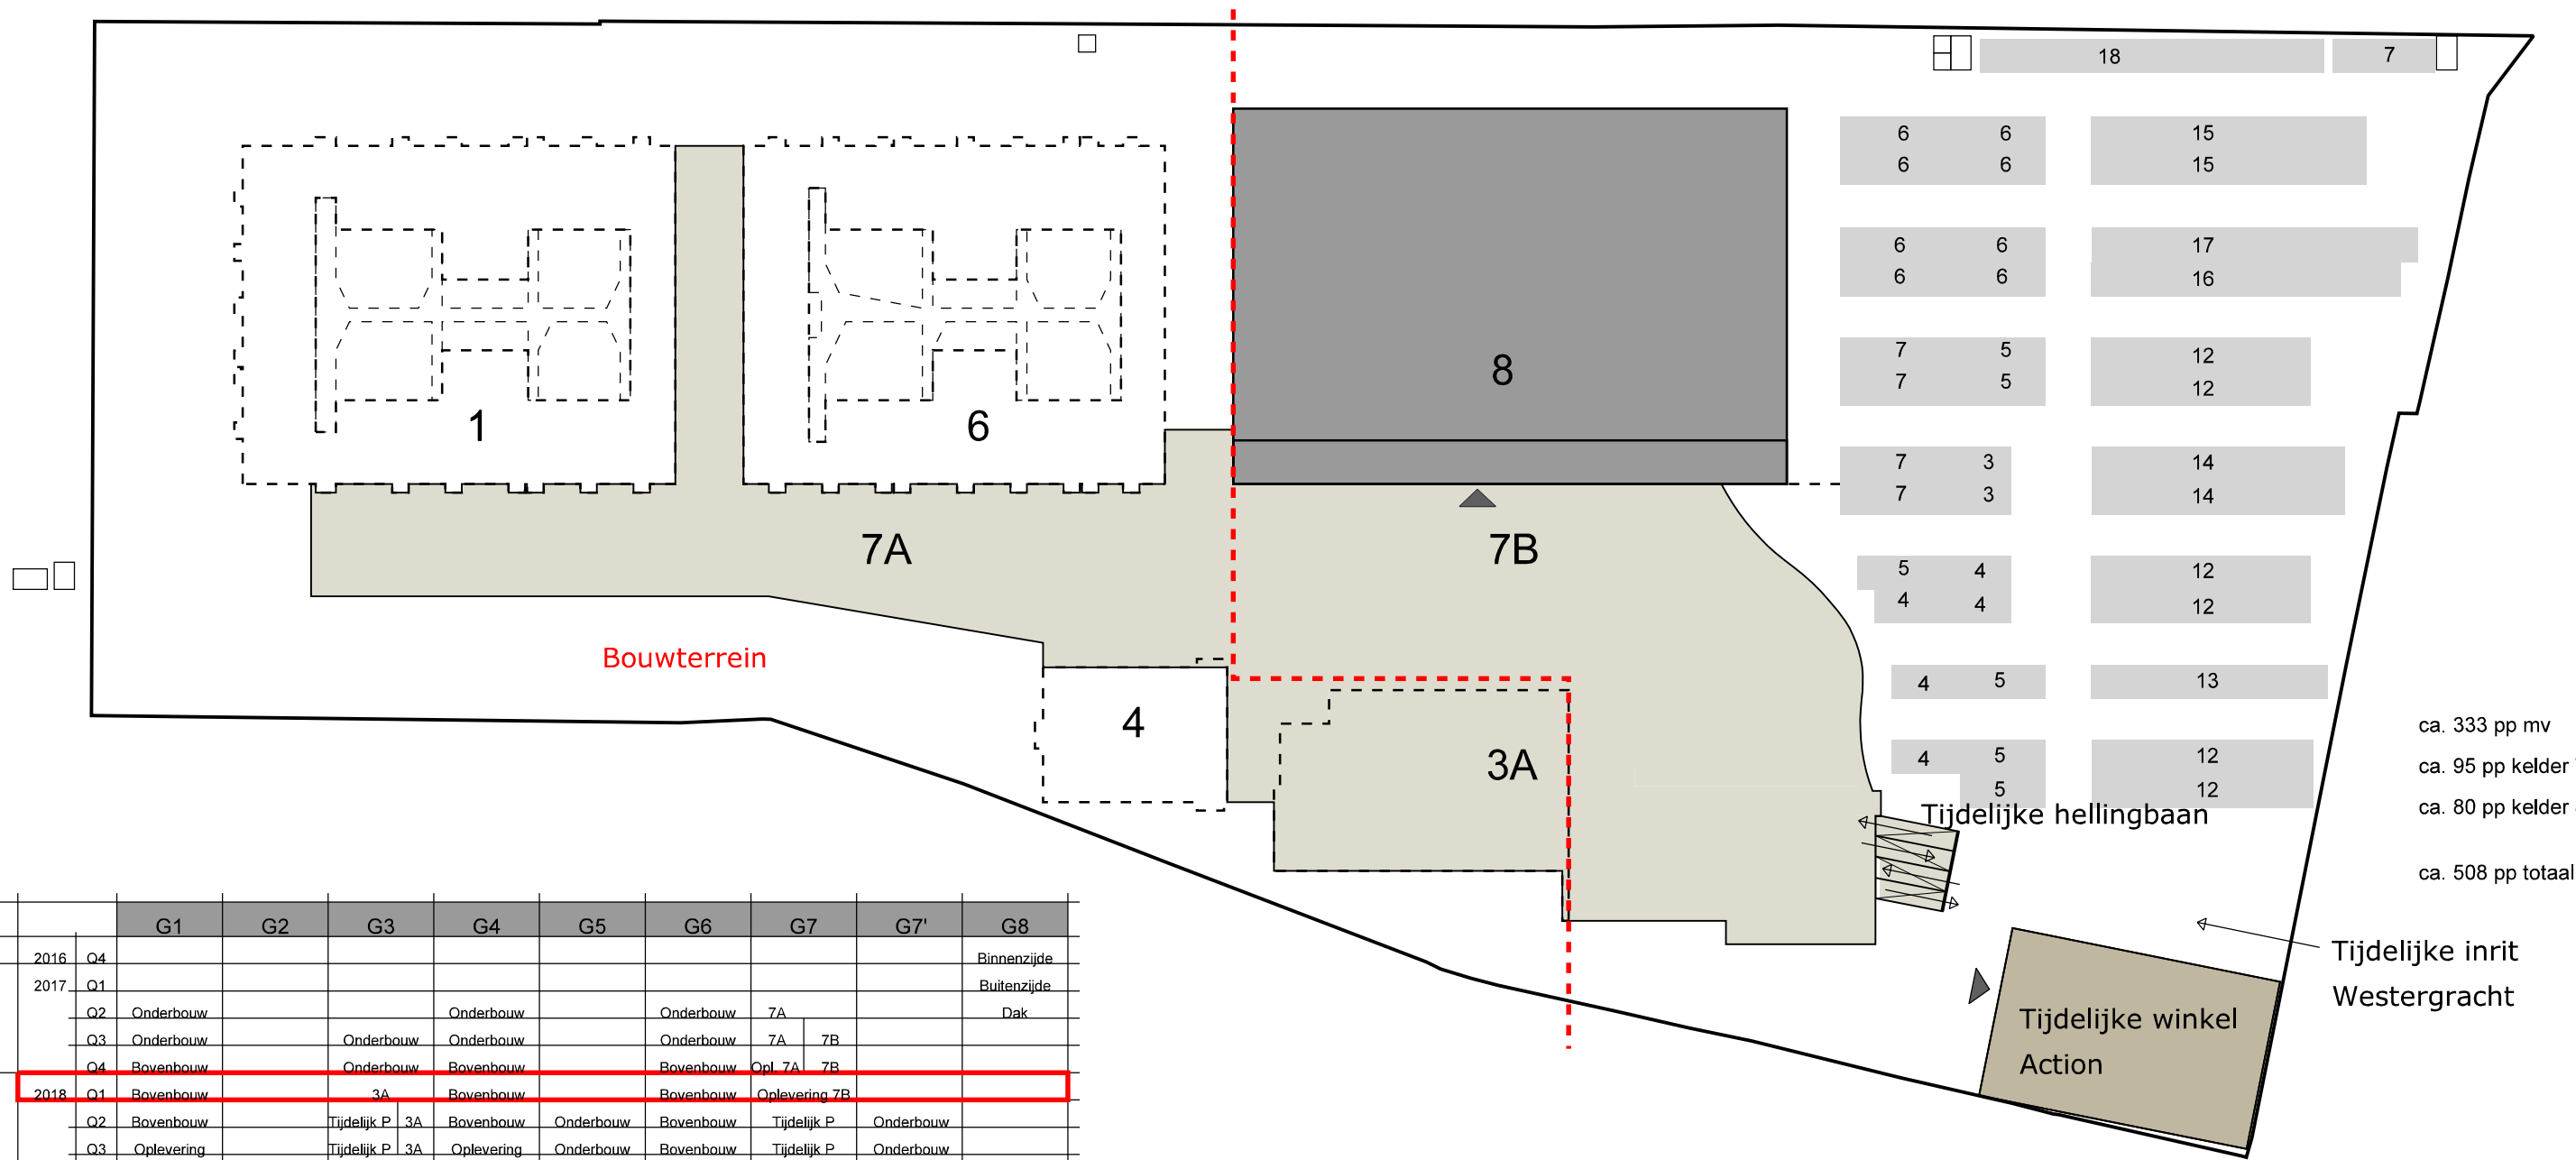


ca. 333 pp mv
ca. 95 pp kelder 7
ca. 80 pp kelder 8
ca. 508 pp totaal

		G1	G2	G3	G4	G5	G6	G7	G7'	G8
2016	Q4									Binnenzijde
2017	Q1									Buitenzijde
	Q2	Onderbouw			Onderbouw		Onderbouw	7A		Dak
	Q3	Onderbouw		Onderbouw	Onderbouw		Onderbouw	7A	7B	
	Q4	Bovenbouw		Onderbouw	Bovenbouw		Bovenbouw	Opl. 7A	7B	
2018	Q1	Bovenbouw		3A	Bovenbouw		Bovenbouw	Oplevering 7B		
	Q2	Bovenbouw		Tijdelijk P	3A	Bovenbouw	Onderbouw	Bovenbouw	Tijdelijk P	Onderbouw
	Q3	Oplevering		Tijdelijk P	3A	Oplevering	Onderbouw	Bovenbouw	Tijdelijk P	Onderbouw
	Q4			3AB			Bovenbouw	Oplevering		Oplevering
2019	Q1			3AB			Bovenbouw			
	Q2			3AB			Bovenbouw			
	Q3		Onderbouw	Oplevering			Opl. 0	Bovenb.		
	Q4		Onderbouw				Oplevering 1-4			
2020	Q1		Bovenbouw							
	Q2		Bovenbouw							
	Q3		Bovenbouw							
	Q4		Oplevering							

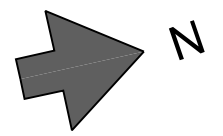

Q1 2018
stand 29-11-2016


- Tijdelijk parkeren dek gebouw 3
- Parkeren in/op deel gebouw 7
- Tijdelijk parkeren achter gebouw 3

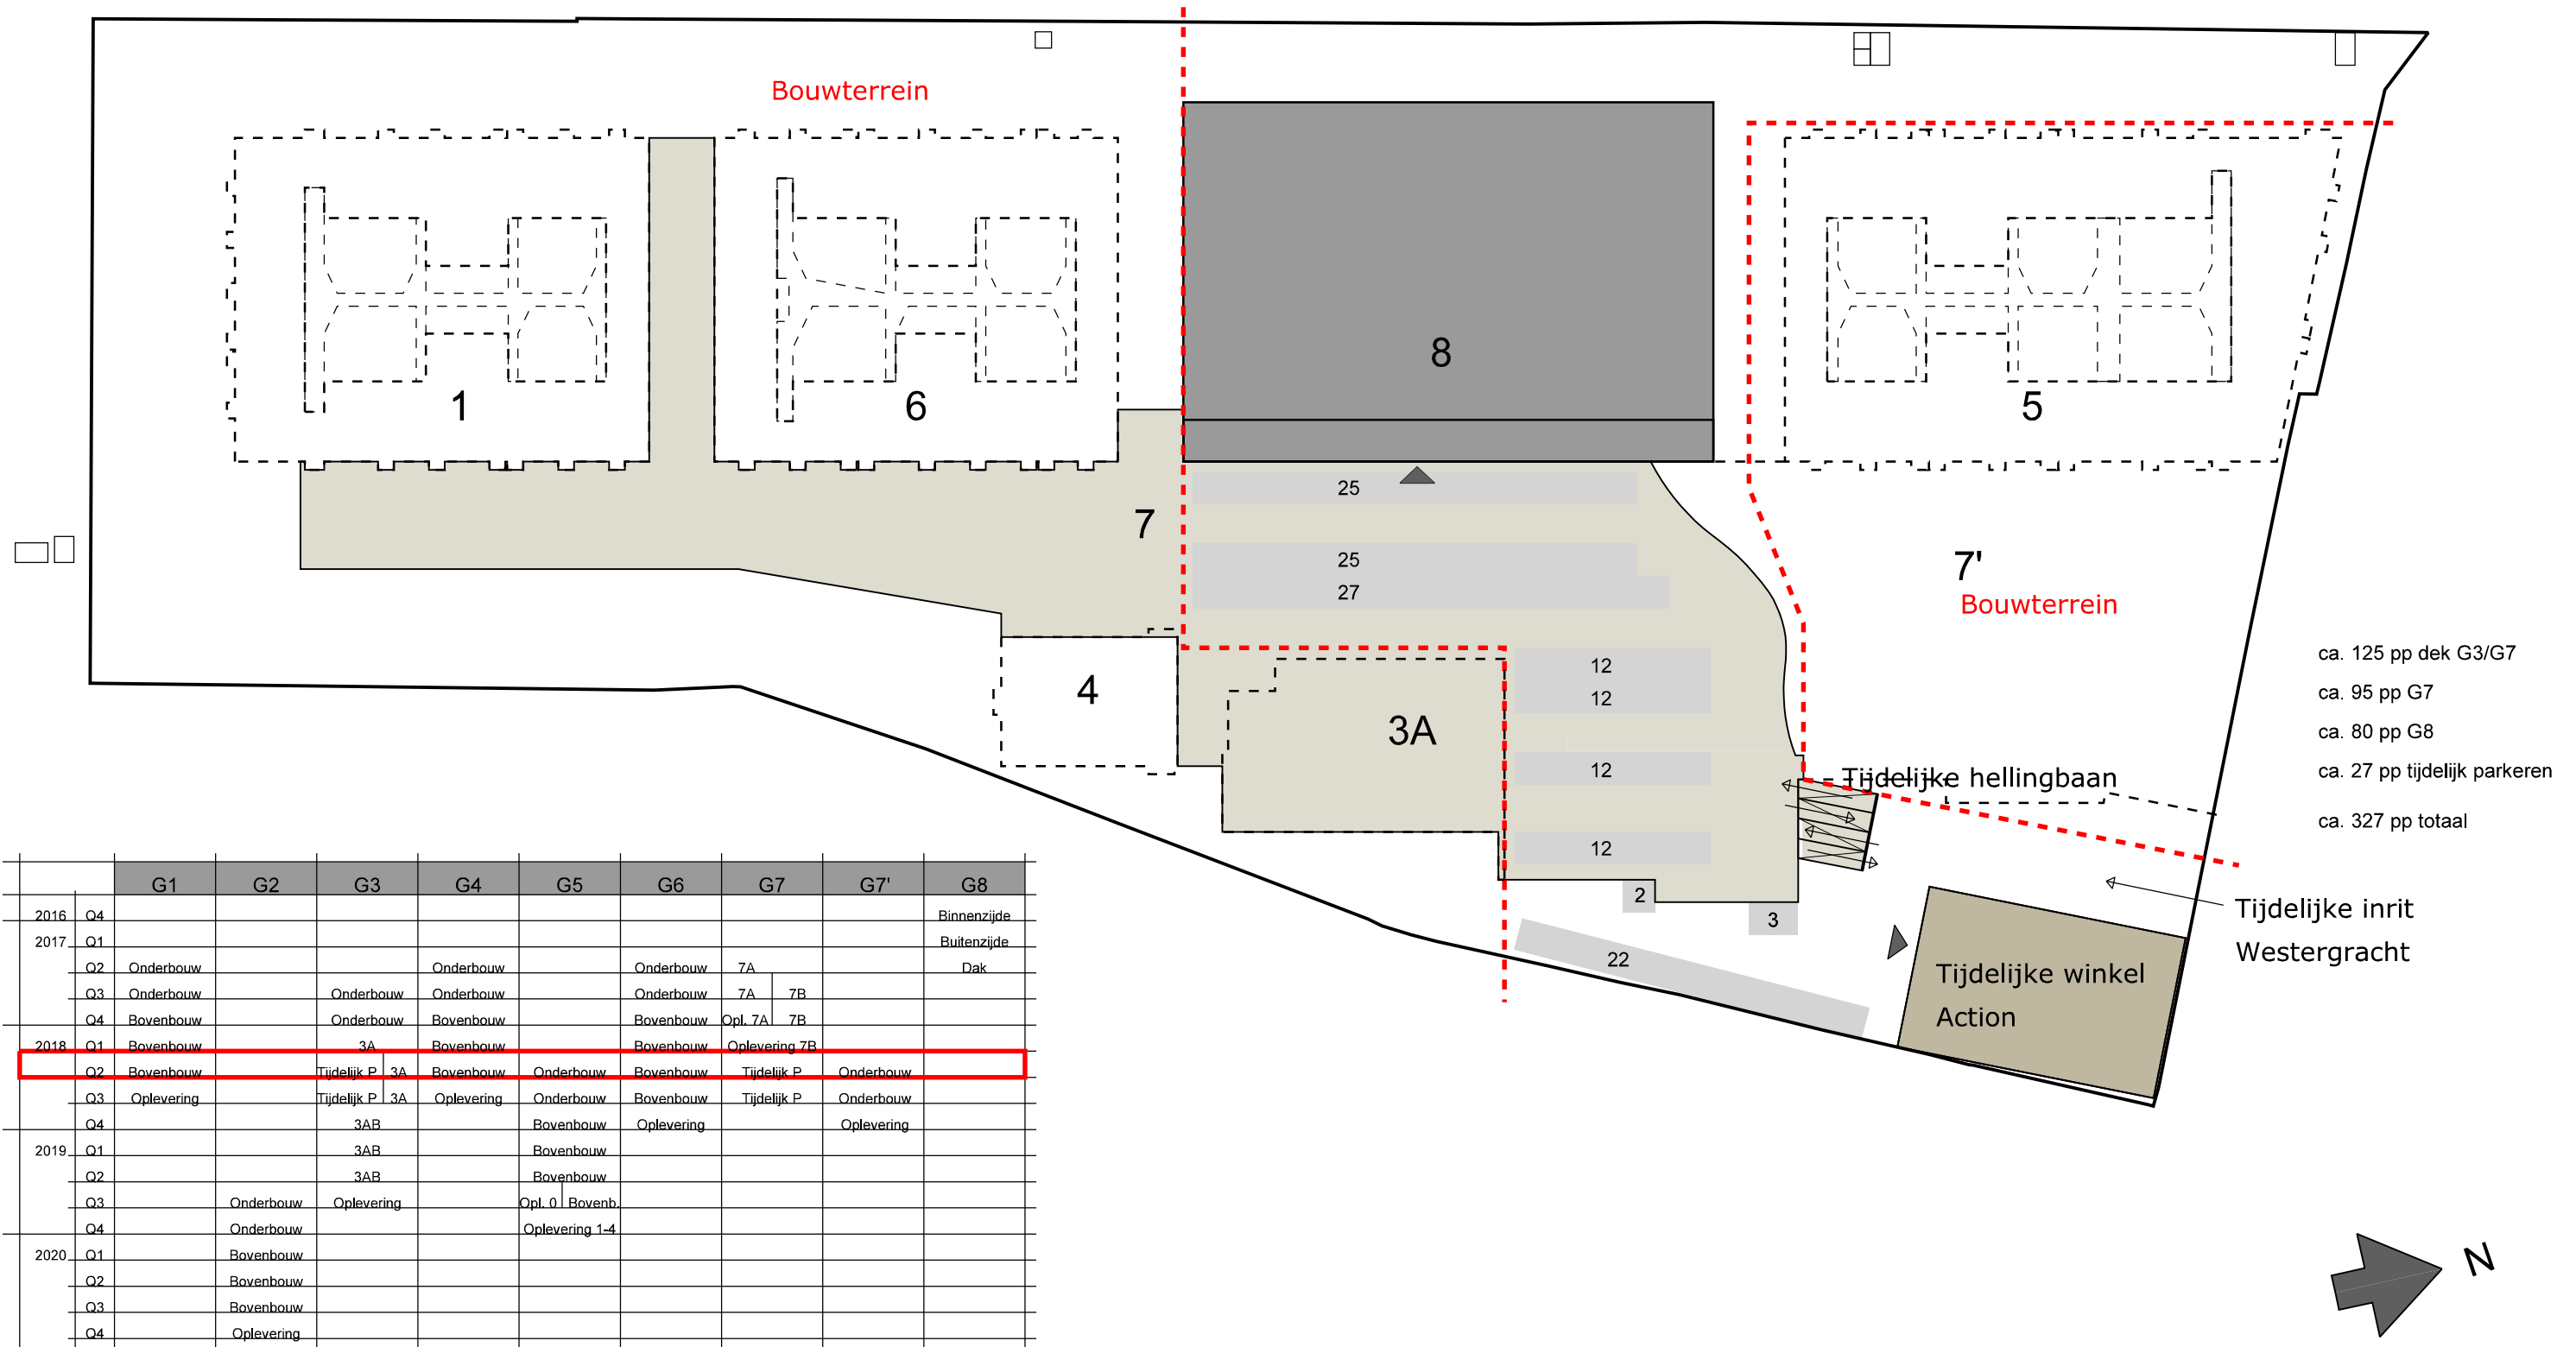

ca. 125 pp dek G3/G7
ca. 95 pp G7
ca. 80 pp G8
ca. 27 pp tijdelijk parkeren
ca. 327 pp totaal


	G1	G2	G3	G4	G5	G6	G7	G7'	G8
2016	Q4								Binnenzijde
2017	Q1								Buitenzijde
	Q2	Onderbouw		Onderbouw		Onderbouw	7A		Dak
	Q3	Onderbouw	Onderbouw	Onderbouw		Onderbouw	7A	7B	
	Q4	Bovenbouw	Onderbouw	Bovenbouw		Bovenbouw	Opl. 7A	7B	
2018	Q1	Bovenbouw	3A	Bovenbouw		Bovenbouw	Oplevering 7B		
	Q2	Bovenbouw	Tijdelijk P. 3A	Bovenbouw	Onderbouw	Bovenbouw	Tijdelijk P.	Onderbouw	
	Q3	Oplevering	Tijdelijk P. 3A	Oplevering	Onderbouw	Bovenbouw	Tijdelijk P.	Onderbouw	
	Q4		3AB		Bovenbouw	Oplevering		Oplevering	
2019	Q1		3AB		Bovenbouw				
	Q2		3AB		Bovenbouw				
	Q3	Onderbouw	Oplevering		Opl. 0 Bovenb.				
	Q4	Onderbouw			Oplevering 1-4				
2020	Q1	Bovenbouw							
	Q2	Bovenbouw							
	Q3	Bovenbouw							
	Q4	Oplevering							


- Tijdelijk parkeren dek gebouw 3
- Parkeren in/op deel gebouw 7
- Tijdelijk parkeren achter gebouw 3

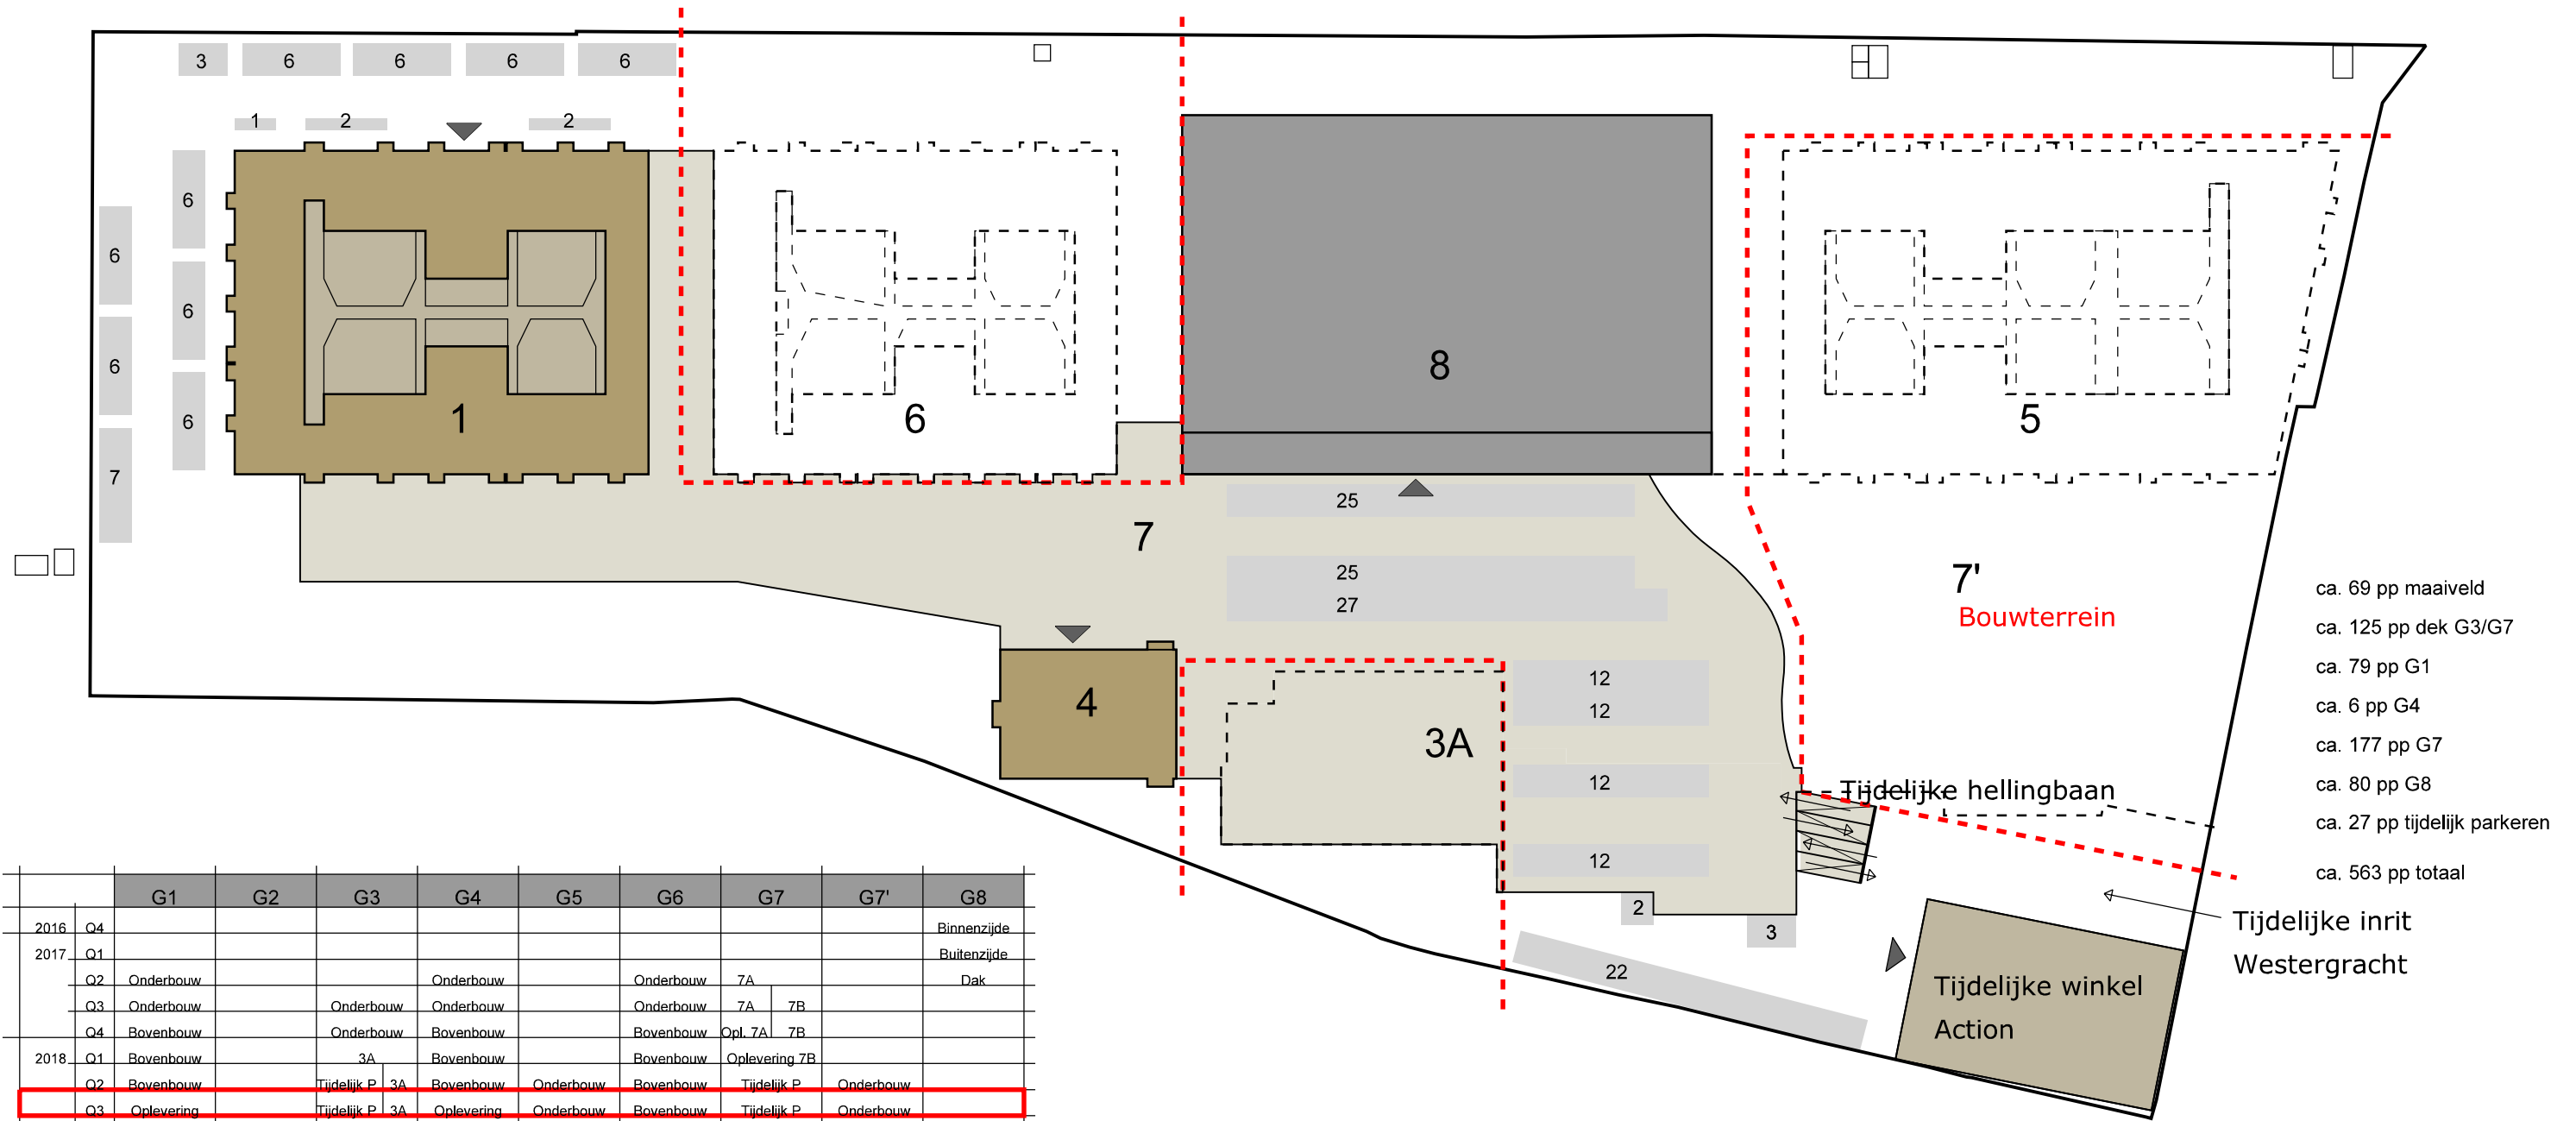

ca. 69 pp maaiveld
 ca. 125 pp dek G3/G7
 ca. 79 pp G1
 ca. 6 pp G4
 ca. 177 pp G7
 ca. 80 pp G8
 ca. 27 pp tijdelijk parkeren
 ca. 563 pp totaal


	G1	G2	G3	G4	G5	G6	G7	G7'	G8
2016	Q4								Binnenzijde
2017	Q1								Buitenzijde
	Q2	Onderbouw		Onderbouw		Onderbouw	7A		Dak
	Q3	Onderbouw	Onderbouw	Onderbouw		Onderbouw	7A	7B	
	Q4	Bovenbouw	Onderbouw	Bovenbouw		Bovenbouw	Opl. 7A	7B	
2018	Q1	Bovenbouw	3A	Bovenbouw		Bovenbouw	Oplevering 7B		
	Q2	Bovenbouw	Tijdelijk P. 3A	Bovenbouw	Onderbouw	Bovenbouw	Tijdelijk P.	Onderbouw	
	Q3	Oplevering	Tijdelijk P. 3A	Oplevering	Onderbouw	Bovenbouw	Tijdelijk P.	Onderbouw	
	Q4		3AB		Bovenbouw	Oplevering		Oplevering	
2019	Q1		3AB		Bovenbouw				
	Q2		3AB		Bovenbouw				
	Q3	Onderbouw	Oplevering		Opl. 0 Bovenb.				
	Q4	Onderbouw			Oplevering 1-4				
2020	Q1	Bovenbouw							
	Q2	Bovenbouw							
	Q3	Bovenbouw							
	Q4	Oplevering							

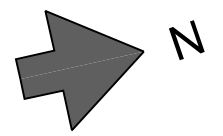

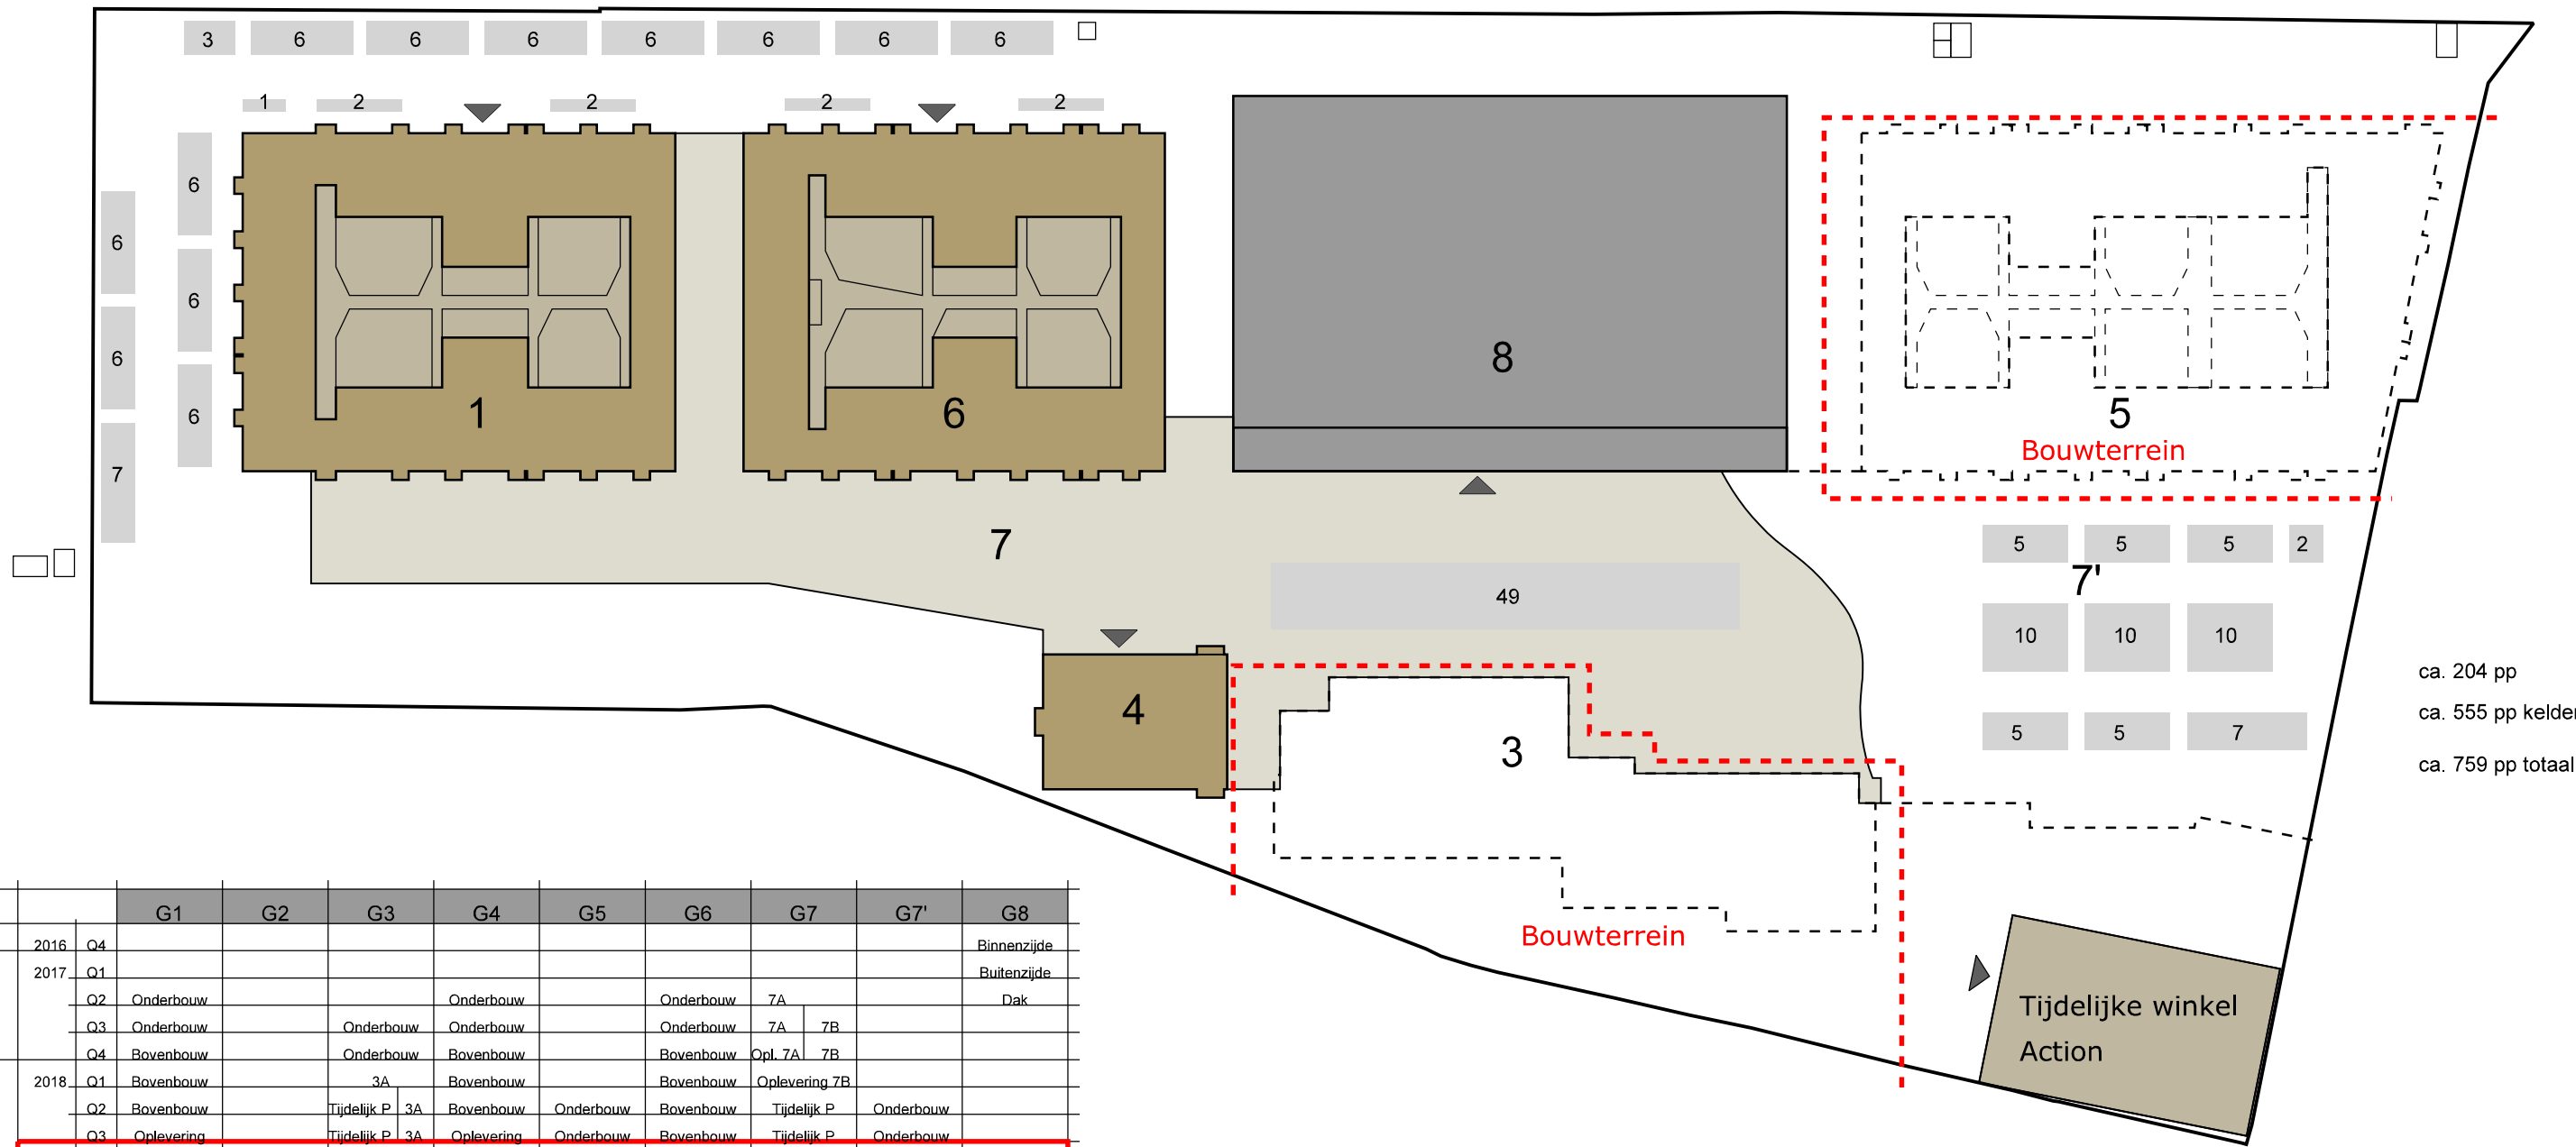


ca. 204 pp
ca. 555 pp kelder
ca. 759 pp totaal

		G1	G2	G3	G4	G5	G6	G7	G7'	G8
2016	Q4									Binnenzijde
2017	Q1									Buitenzijde
	Q2	Onderbouw			Onderbouw		Onderbouw	7A		Dak
	Q3	Onderbouw		Onderbouw	Onderbouw		Onderbouw	7A	7B	
	Q4	Bovenbouw		Onderbouw	Bovenbouw		Bovenbouw	Opl. 7A	7B	
2018	Q1	Bovenbouw		3A	Bovenbouw		Bovenbouw	Oplevering 7B		
	Q2	Bovenbouw		Tijdelijk P	3A	Bovenbouw	Onderbouw	Bovenbouw	Tijdelijk P	Onderbouw
	Q3	Oplevering		Tijdelijk P	3A	Oplevering	Onderbouw	Bovenbouw	Tijdelijk P	Onderbouw
	Q4			3AB		Bovenbouw	Oplevering		Oplevering	
2019	Q1			3AB		Bovenbouw				
	Q2			3AB		Bovenbouw				
	Q3		Onderbouw	Oplevering		Opl. 0	Bovenb.			
	Q4		Onderbouw			Oplevering 1-4				
2020	Q1		Bovenbouw							
	Q2		Bovenbouw							
	Q3		Bovenbouw							
	Q4		Oplevering							

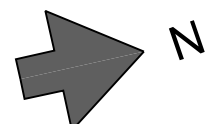


Q4 2018
stand 29-11-2016

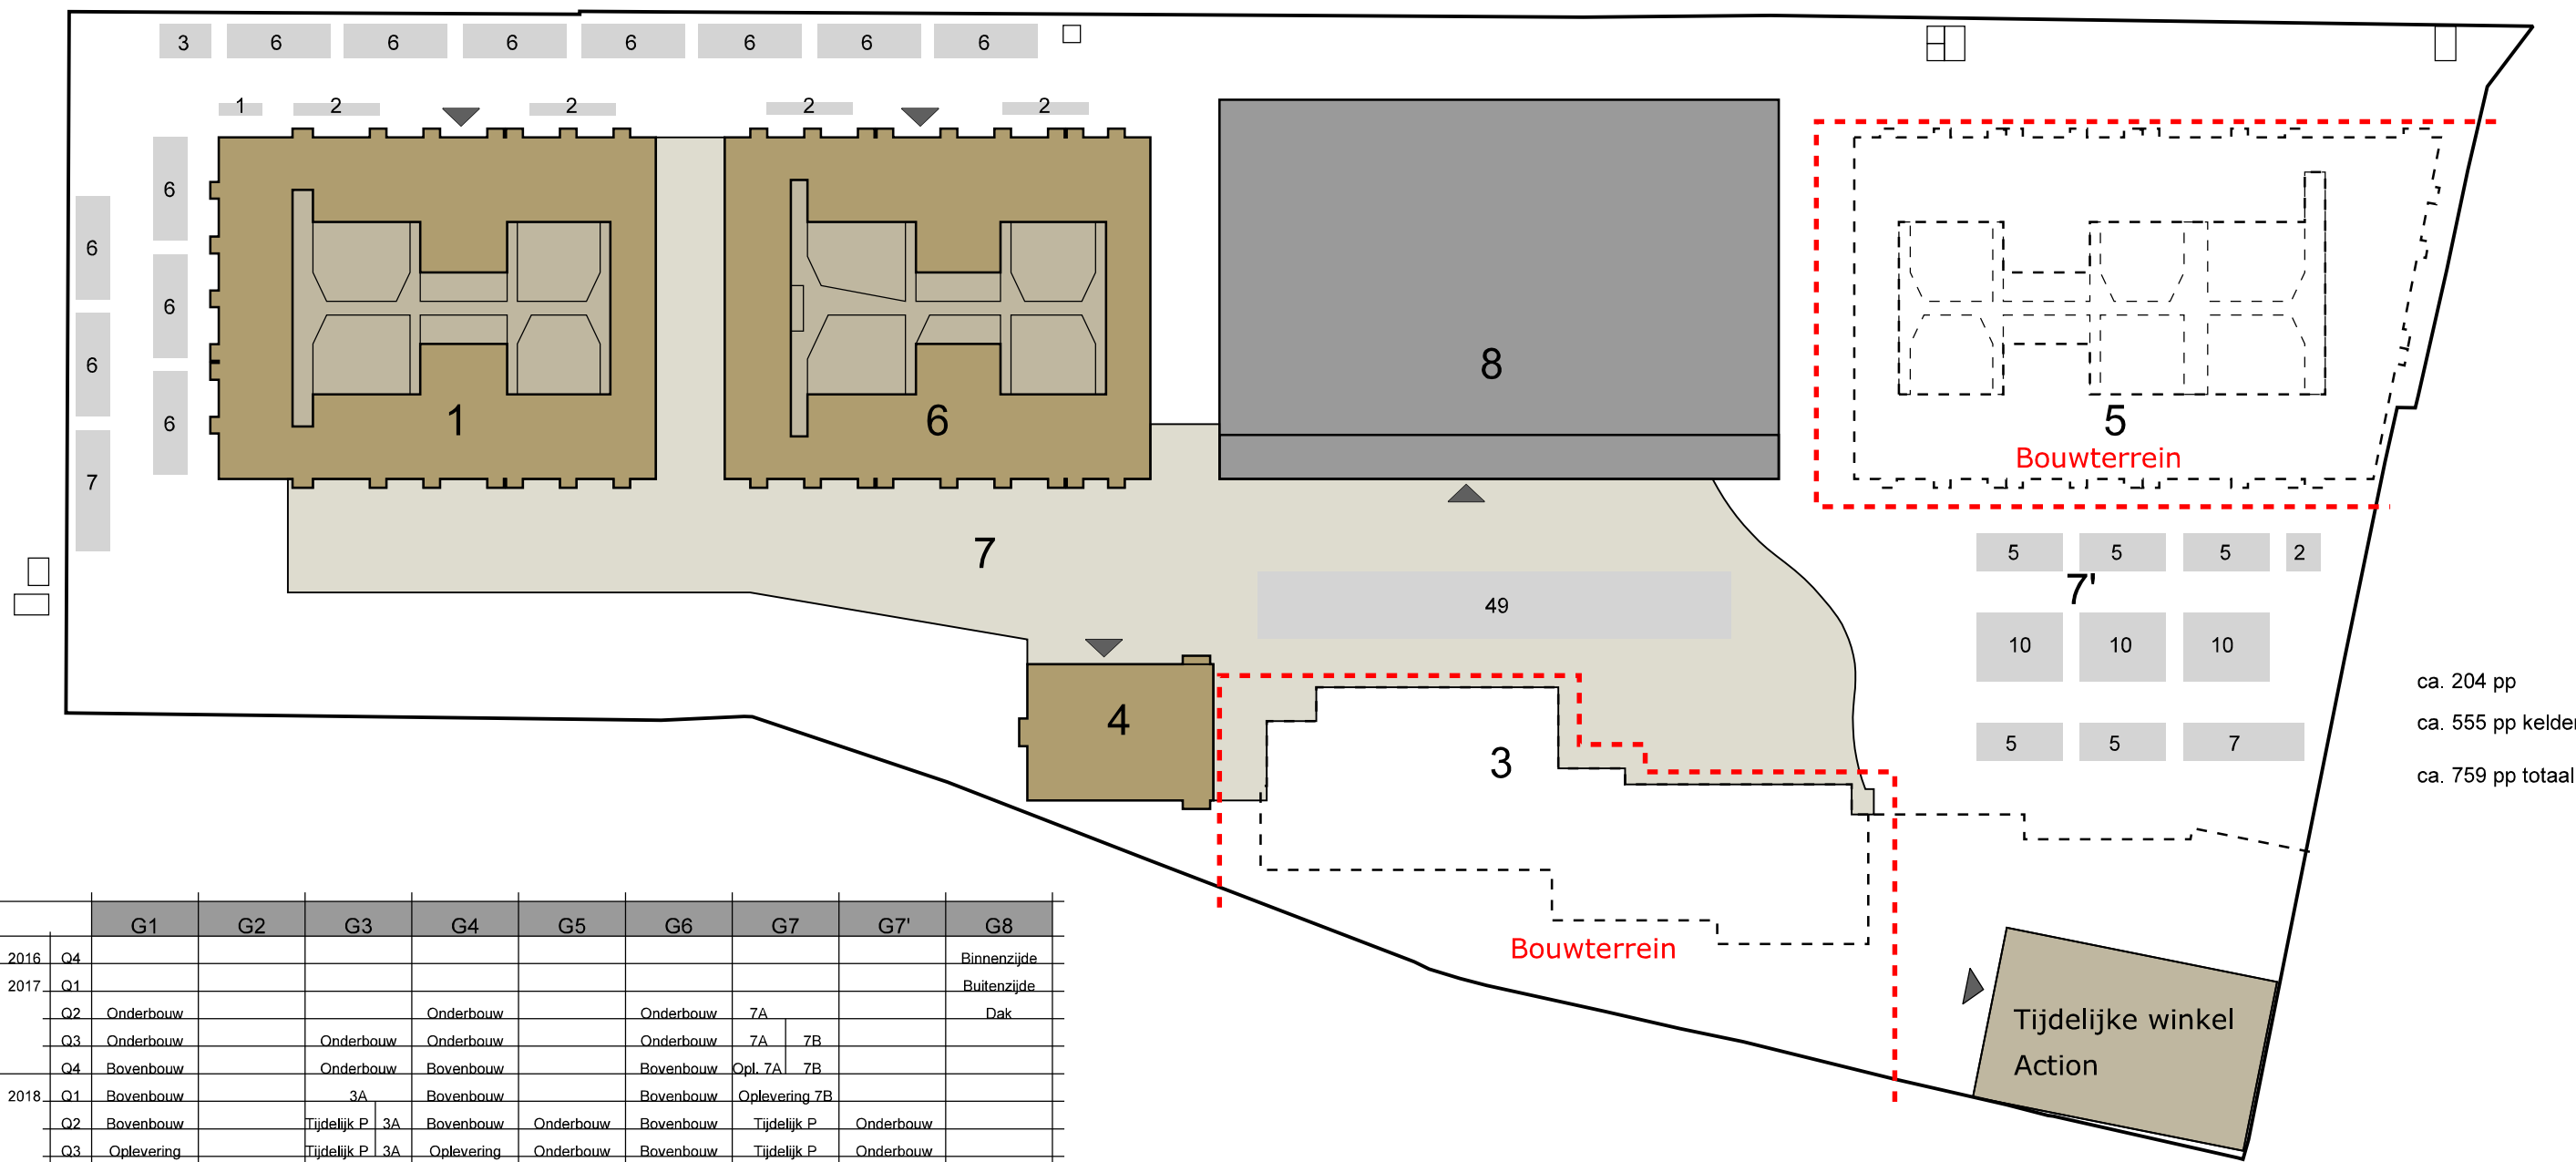


ca. 204 pp
ca. 555 pp kelder
ca. 759 pp totaal

	G1	G2	G3	G4	G5	G6	G7	G7'	G8
2016	Q4								Binnenzijde
2017	Q1								Buitenzijde
	Q2	Onderbouw		Onderbouw		Onderbouw	7A		Dak
	Q3	Onderbouw	Onderbouw	Onderbouw		Onderbouw	7A	7B	
	Q4	Bovenbouw	Onderbouw	Bovenbouw		Bovenbouw	Opl. 7A	7B	
2018	Q1	Bovenbouw	3A	Bovenbouw		Bovenbouw	Oplevering 7B		
	Q2	Bovenbouw	Tijdelijk P	3A	Bovenbouw	Onderbouw	Bovenbouw	Tijdelijk P	Onderbouw
	Q3	Oplevering	Tijdelijk P	3A	Oplevering	Onderbouw	Bovenbouw	Tijdelijk P	Onderbouw
	Q4		3AB			Bovenbouw	Oplevering		Oplevering
2019	Q1		3AB			Bovenbouw			
	Q2		3AB			Bovenbouw			
	Q3		Onderbouw	Oplevering		Opl. 0	Bovenb.		
	Q4		Onderbouw			Oplevering 1-4			
2020	Q1		Bovenbouw						
	Q2		Bovenbouw						
	Q3		Bovenbouw						
	Q4		Oplevering						

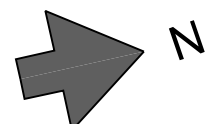


Q1 2019
stand 29-11-2016

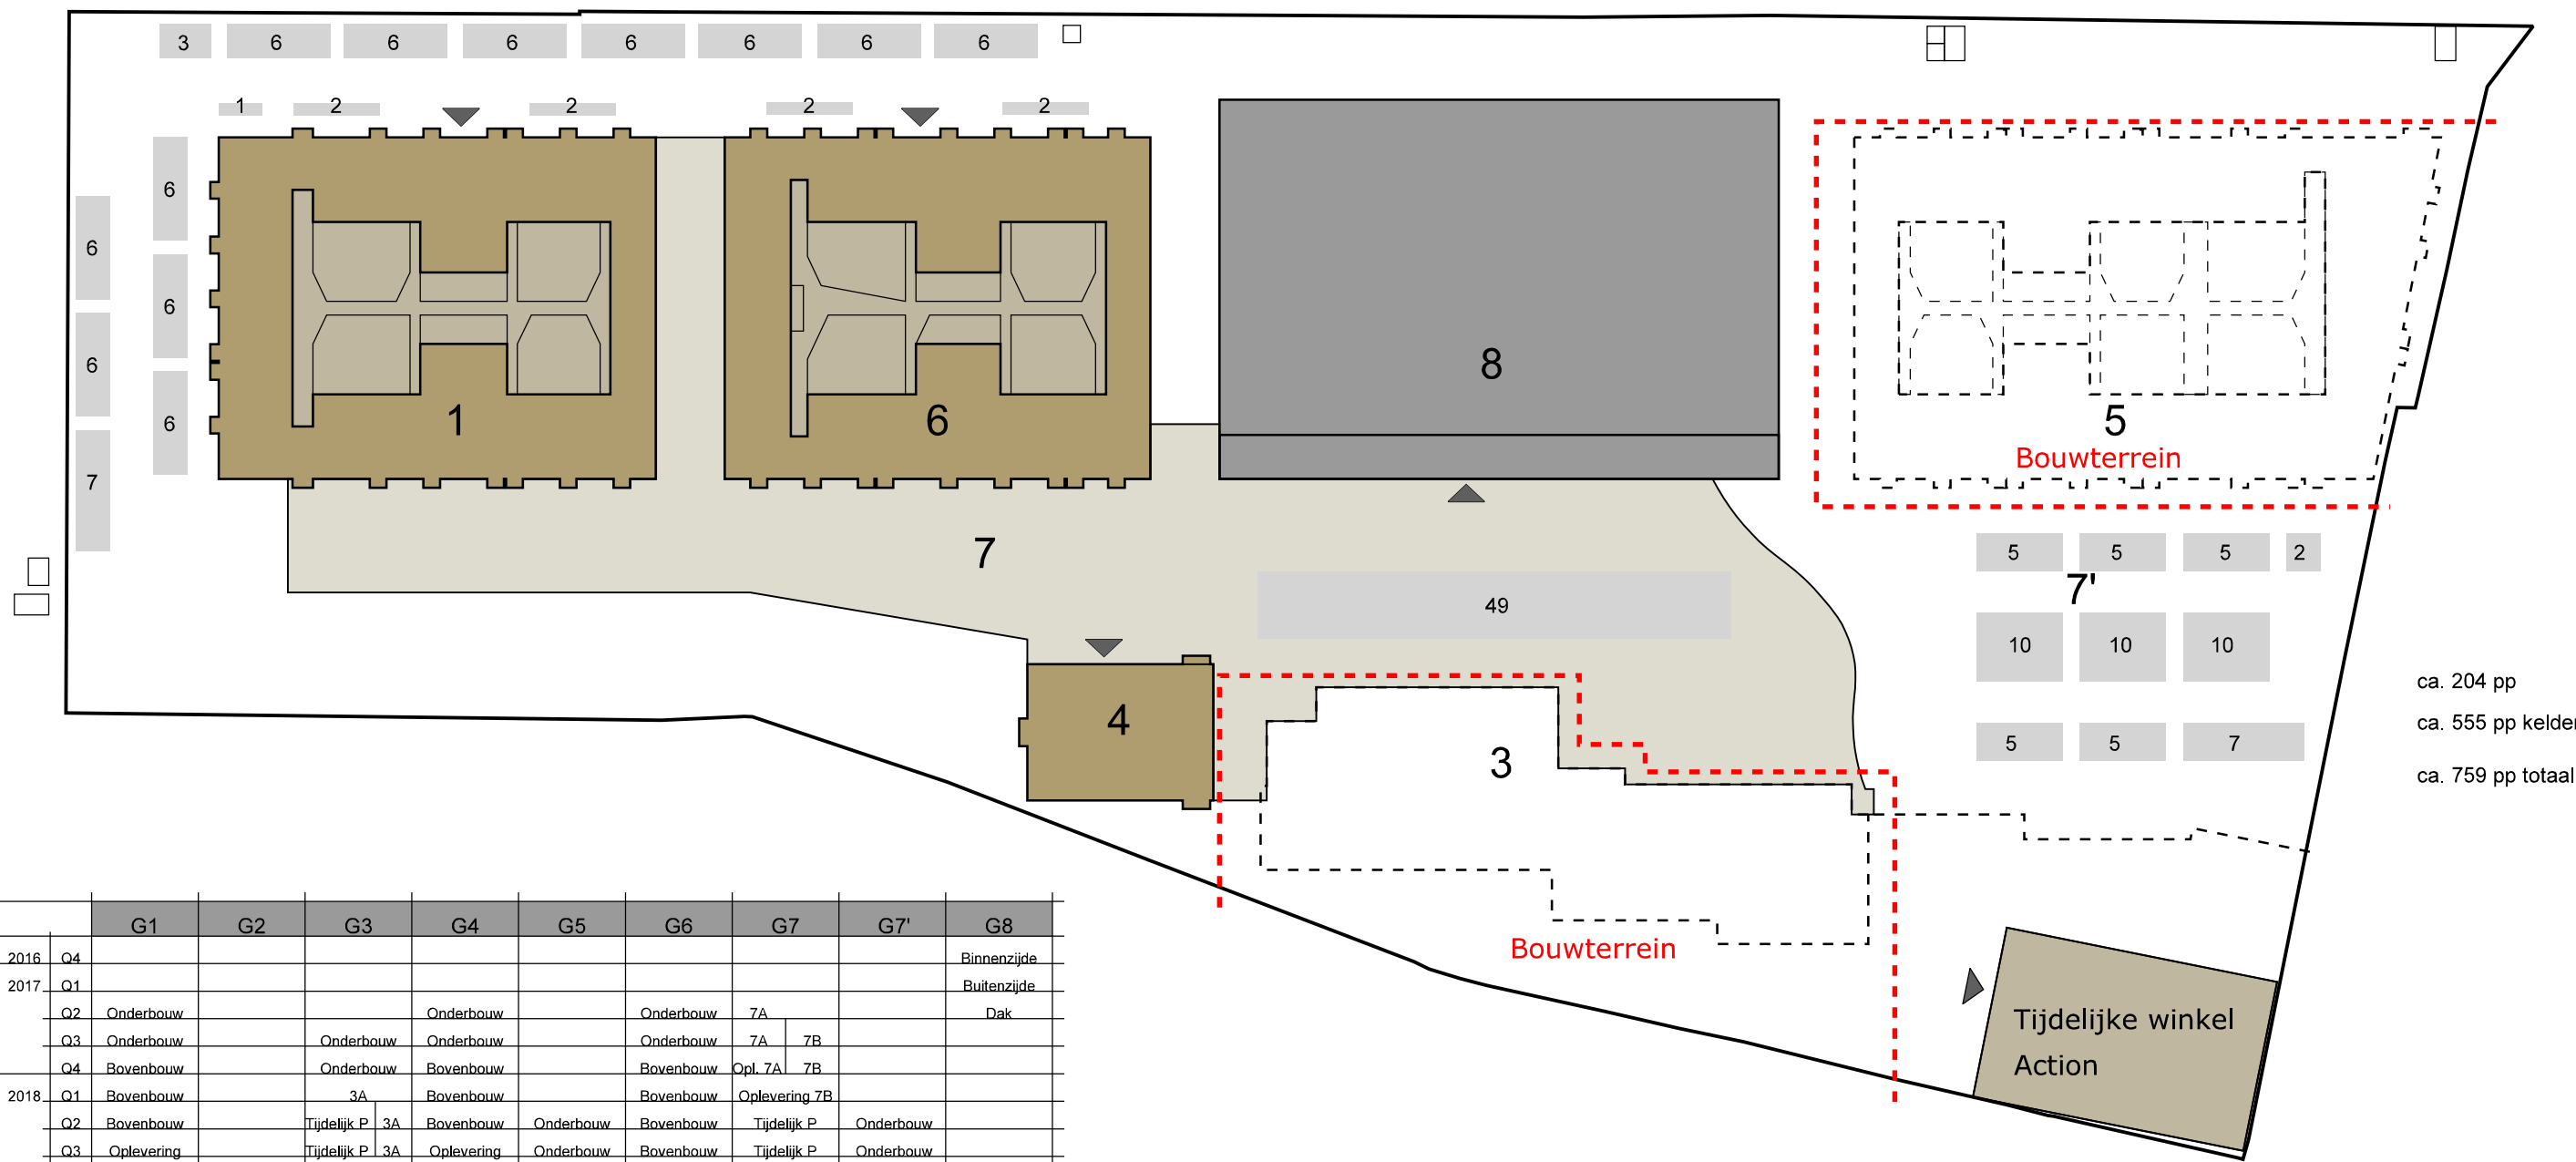


ca. 204 pp
ca. 555 pp kelder
ca. 759 pp totaal

		G1	G2	G3	G4	G5	G6	G7	G7'	G8
2016	Q4									Binnenzijde
2017	Q1									Buitenzijde
	Q2	Onderbouw			Onderbouw		Onderbouw	7A		Dak
	Q3	Onderbouw		Onderbouw	Onderbouw		Onderbouw	7A	7B	
	Q4	Bovenbouw		Onderbouw	Bovenbouw		Bovenbouw	Opl. 7A	7B	
2018	Q1	Bovenbouw		3A	Bovenbouw		Bovenbouw	Oplevering 7B		
	Q2	Bovenbouw		Tijdelijk P	3A	Bovenbouw	Onderbouw	Bovenbouw	Tijdelijk P	Onderbouw
	Q3	Oplevering		Tijdelijk P	3A	Oplevering	Onderbouw	Bovenbouw	Tijdelijk P	Onderbouw
	Q4			3AB			Bovenbouw	Oplevering		Oplevering
2019	Q1			3AB			Bovenbouw			
	Q2			3AB			Bovenbouw			
	Q3		Onderbouw	Oplevering			Opl. 0	Bovenb.		
	Q4		Onderbouw				Oplevering 1-4			
2020	Q1		Bovenbouw							
	Q2		Bovenbouw							
	Q3		Bovenbouw							
	Q4		Oplevering							

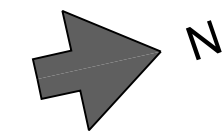


Q2 2019
stand 29-11-2016

• Begane grond Gebouw 5 opgeleverd t.b.v. inbouw winkels

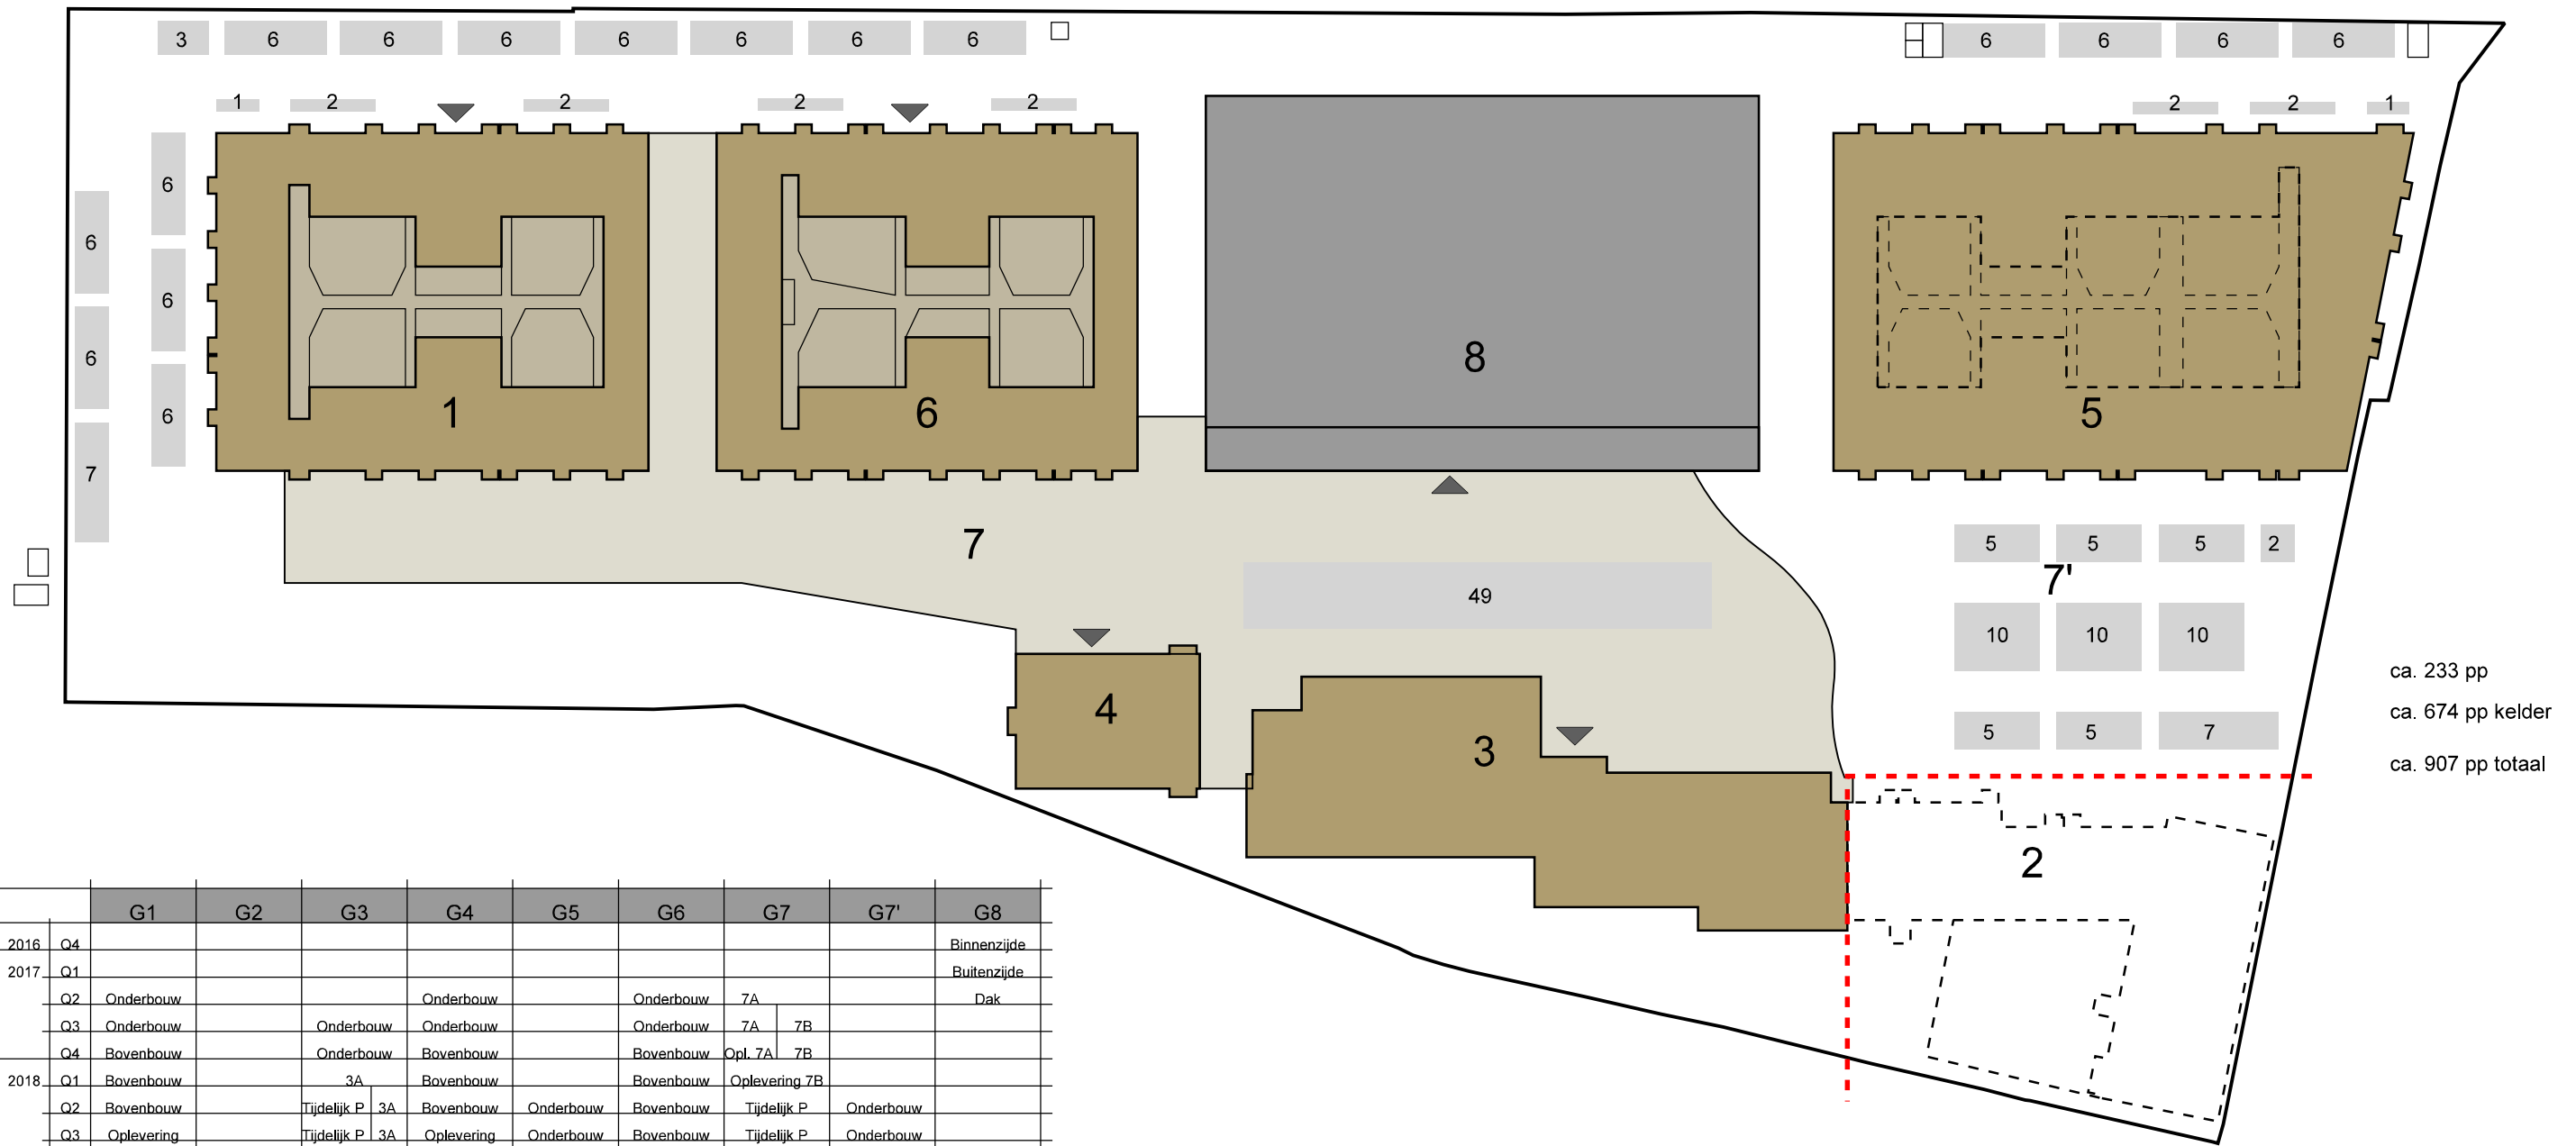


ca. 233 pp
ca. 674 pp kelder
ca. 907 pp totaal

		G1	G2	G3	G4	G5	G6	G7	G7'	G8
2016	Q4									Binnenzijde
2017	Q1									Buitenzijde
	Q2	Onderbouw			Onderbouw		Onderbouw	7A		Dak
	Q3	Onderbouw		Onderbouw	Onderbouw		Onderbouw	7A	7B	
	Q4	Bovenbouw		Onderbouw	Bovenbouw		Bovenbouw	Opl. 7A	7B	
2018	Q1	Bovenbouw		3A	Bovenbouw		Bovenbouw	Oplevering 7B		
	Q2	Bovenbouw		Tijdelijk P	3A	Bovenbouw	Onderbouw	Bovenbouw	Tijdelijk P	Onderbouw
	Q3	Oplevering		Tijdelijk P	3A	Oplevering	Onderbouw	Bovenbouw	Tijdelijk P	Onderbouw
	Q4			3AB			Bovenbouw	Oplevering		Oplevering
2019	Q1			3AB			Bovenbouw			
	Q2			3AB			Bovenbouw			
	Q3	Onderbouw		Oplevering			Opl. 0	Bovenb.		
	Q4	Onderbouw					Oplevering 1-4			
2020	Q1	Bovenbouw								
	Q2	Bovenbouw								
	Q3	Bovenbouw								
	Q4	Oplevering								

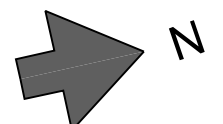


Q3 2019
stand 29-11-2016

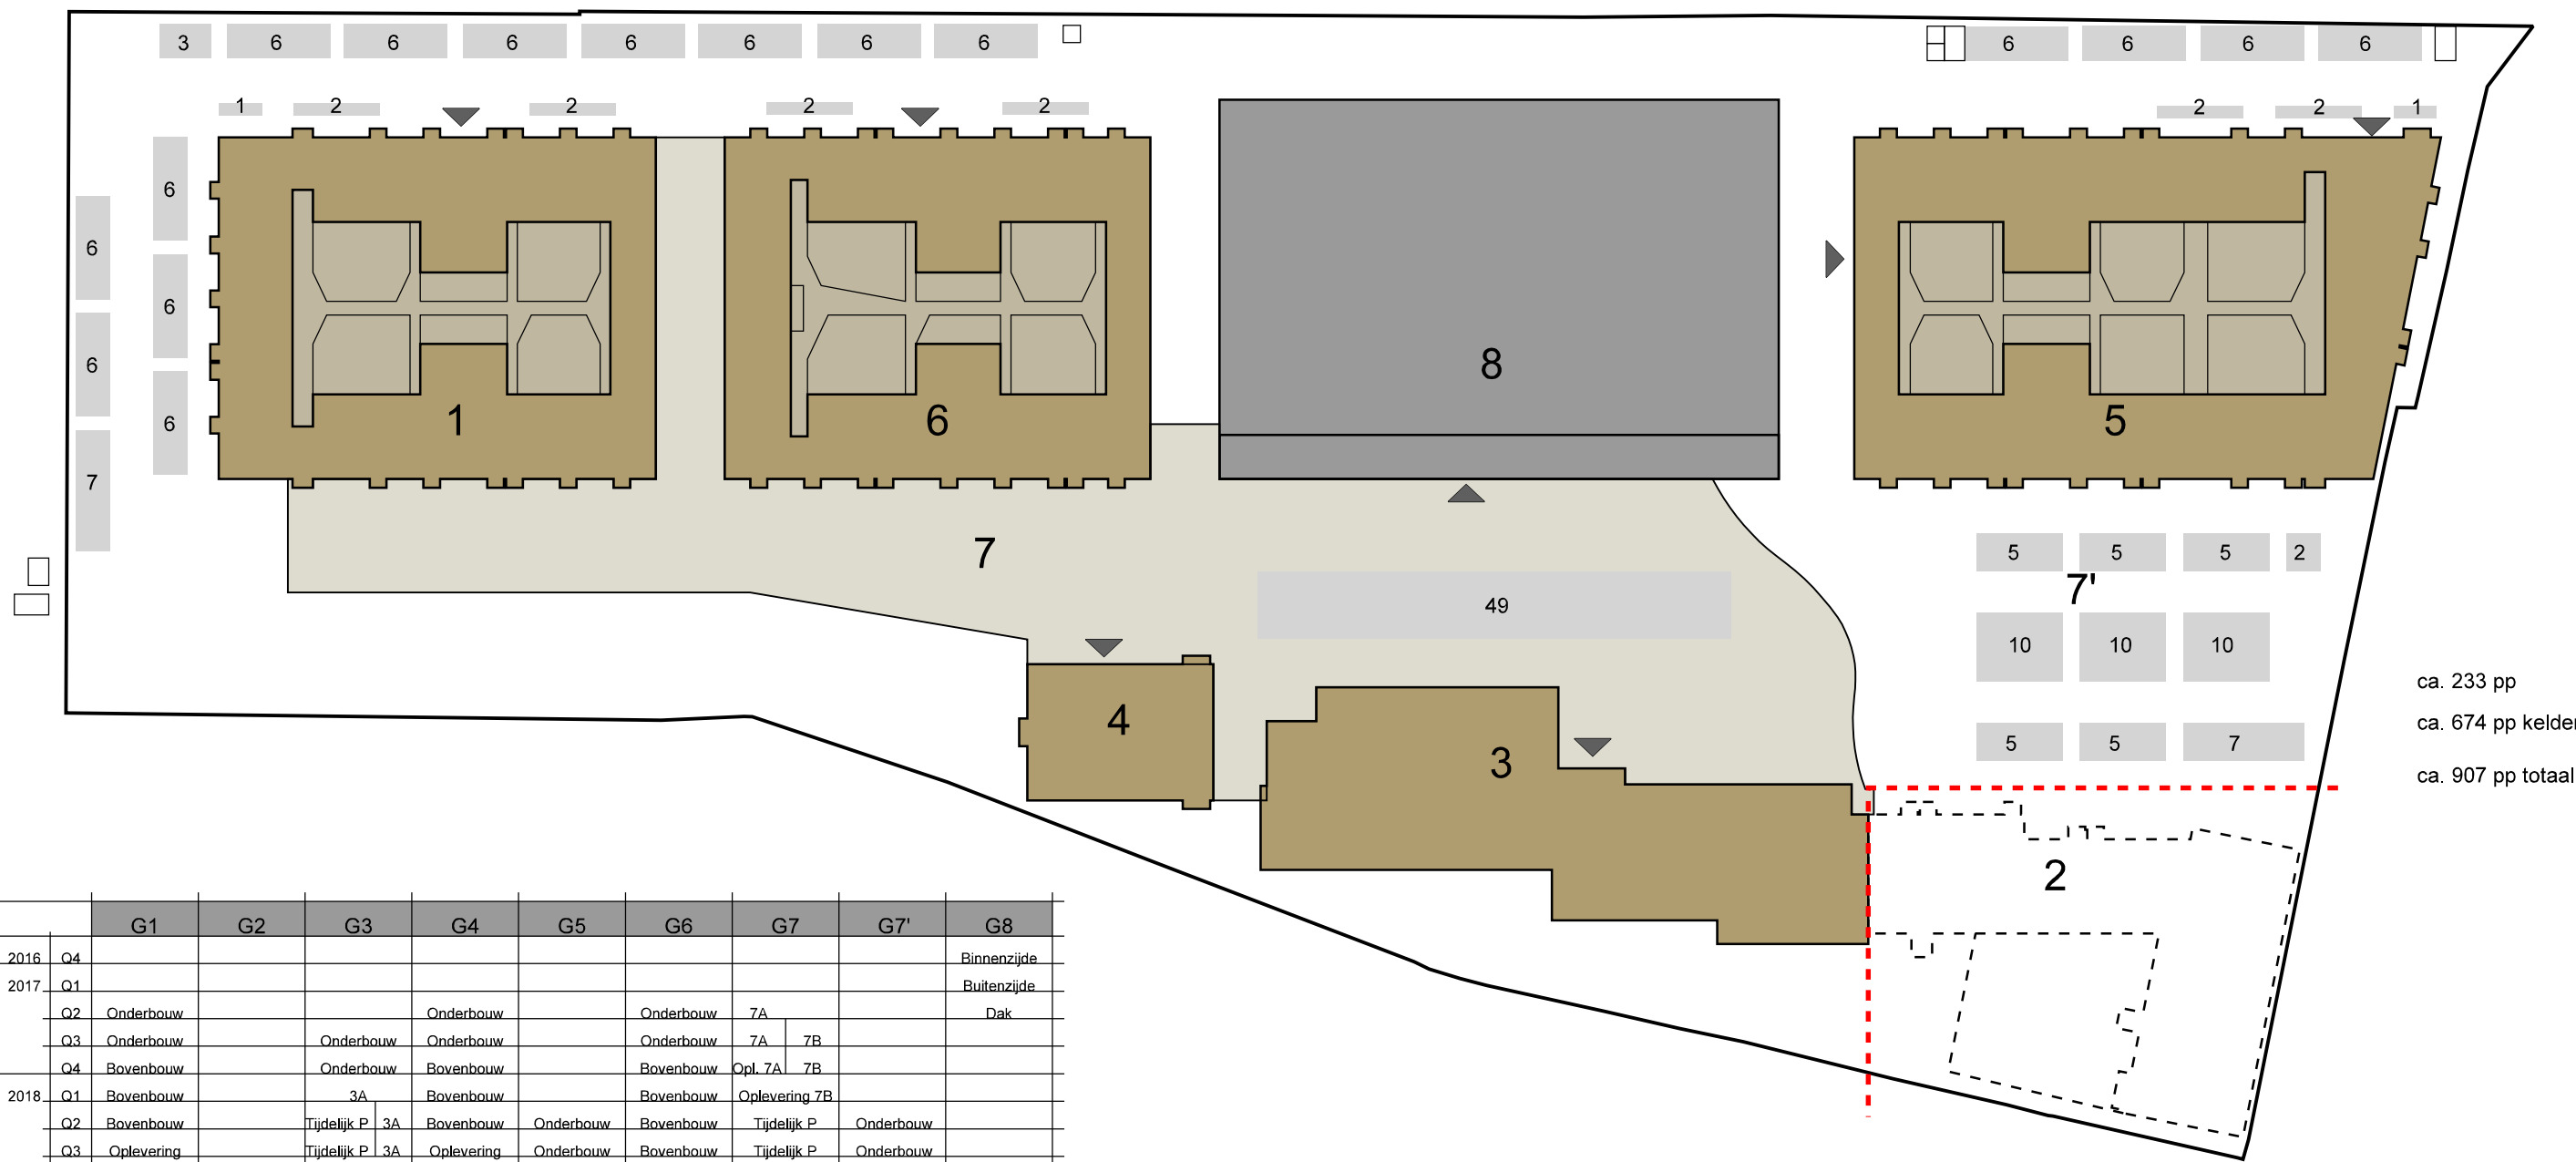


ca. 233 pp
ca. 674 pp kelder
ca. 907 pp totaal

		G1	G2	G3	G4	G5	G6	G7	G7'	G8
2016	Q4									Binnenzijde
2017	Q1									Buitenzijde
	Q2	Onderbouw			Onderbouw		Onderbouw	7A		Dak
	Q3	Onderbouw		Onderbouw	Onderbouw		Onderbouw	7A	7B	
	Q4	Bovenbouw		Onderbouw	Bovenbouw		Bovenbouw	Opl. 7A	7B	
2018	Q1	Bovenbouw		3A	Bovenbouw		Bovenbouw	Oplevering 7B		
	Q2	Bovenbouw		Tijdelijk P	3A	Bovenbouw	Onderbouw	Bovenbouw	Tijdelijk P	Onderbouw
	Q3	Oplevering		Tijdelijk P	3A	Oplevering	Onderbouw	Bovenbouw	Tijdelijk P	Onderbouw
	Q4			3AB			Bovenbouw	Oplevering		Oplevering
2019	Q1			3AB			Bovenbouw			
	Q2			3AB			Bovenbouw			
	Q3		Onderbouw	Oplevering			Opl. 0	Bovenb.		
	Q4		Onderbouw				Oplevering 1-4			
2020	Q1		Bovenbouw							
	Q2		Bovenbouw							
	Q3		Bovenbouw							
	Q4		Oplevering							

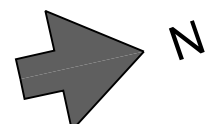


Q4 2019
stand 29-11-2016

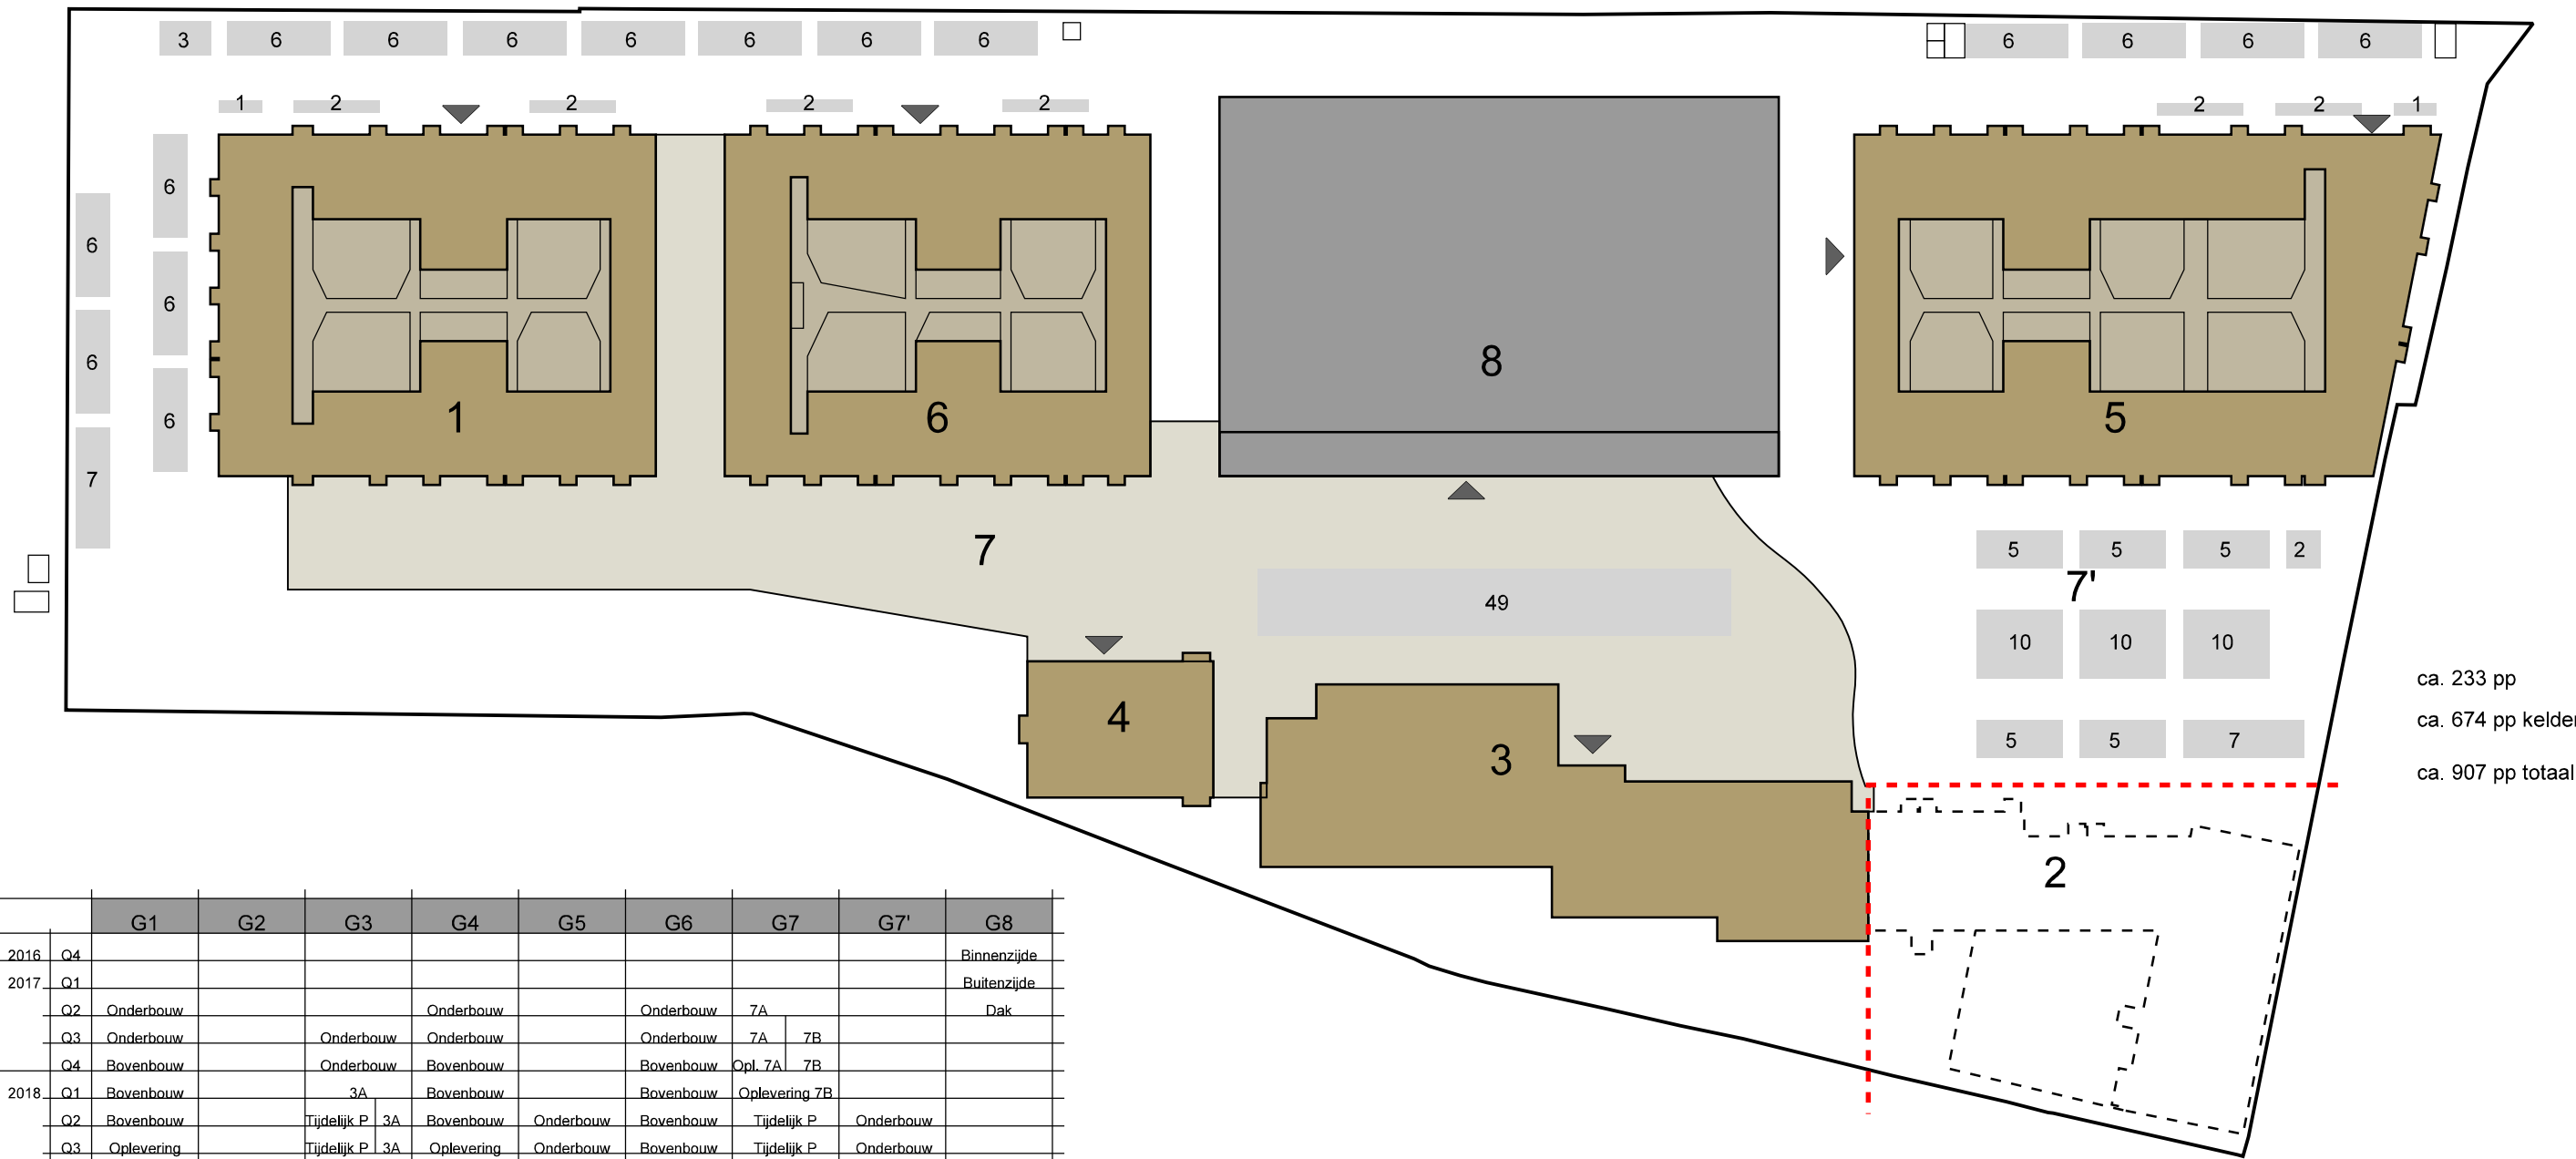


ca. 233 pp
ca. 674 pp kelder
ca. 907 pp totaal

		G1	G2	G3	G4	G5	G6	G7	G7'	G8
2016	Q4									Binnenzijde
2017	Q1									Buitenzijde
	Q2	Onderbouw			Onderbouw		Onderbouw	7A		Dak
	Q3	Onderbouw		Onderbouw	Onderbouw		Onderbouw	7A	7B	
	Q4	Bovenbouw		Onderbouw	Bovenbouw		Bovenbouw	Opl. 7A	7B	
2018	Q1	Bovenbouw		3A	Bovenbouw		Bovenbouw	Oplevering 7B		
	Q2	Bovenbouw		Tijdelijk P	3A	Bovenbouw	Onderbouw	Bovenbouw	Tijdelijk P	Onderbouw
	Q3	Oplevering		Tijdelijk P	3A	Oplevering	Onderbouw	Bovenbouw	Tijdelijk P	Onderbouw
	Q4			3AB			Bovenbouw	Oplevering		Oplevering
2019	Q1			3AB			Bovenbouw			
	Q2			3AB			Bovenbouw			
	Q3		Onderbouw	Oplevering			Opl. 0	Bovenb.		
	Q4		Onderbouw				Oplevering 1-4			
2020	Q1		Bovenbouw							
	Q2		Bovenbouw							
	Q3		Bovenbouw							
	Q4		Oplevering							

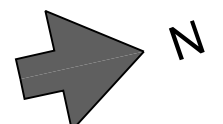


Q1 2020
stand 29-11-2016

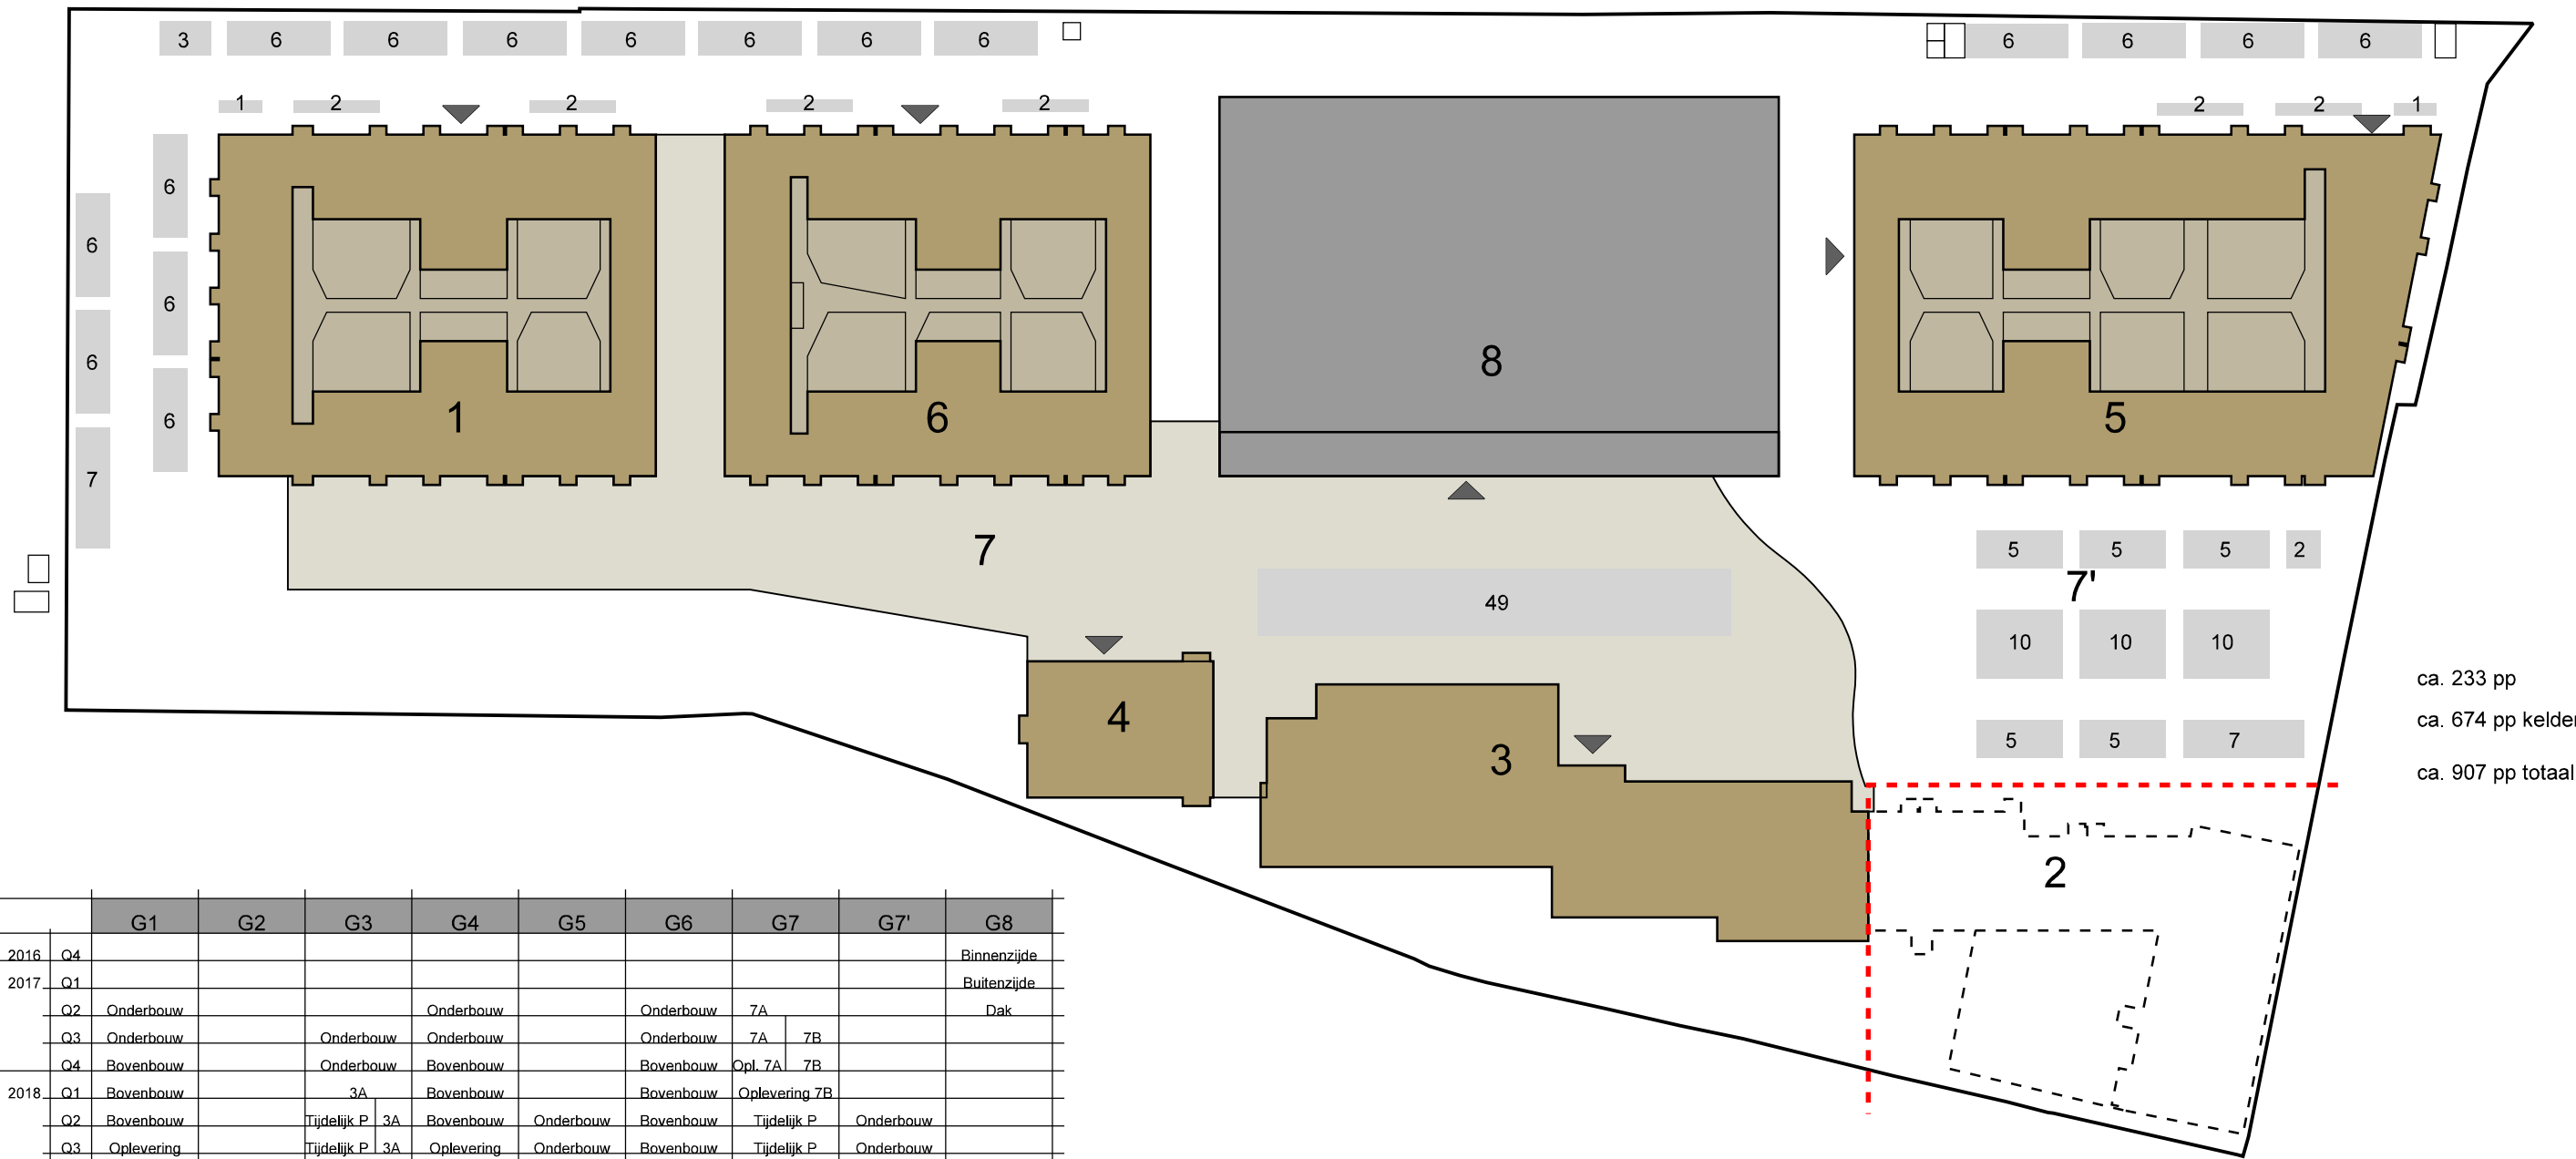


ca. 233 pp
ca. 674 pp kelder
ca. 907 pp totaal

		G1	G2	G3	G4	G5	G6	G7	G7'	G8
2016	Q4									Binnenzijde
2017	Q1									Buitenzijde
	Q2	Onderbouw			Onderbouw		Onderbouw	7A		Dak
	Q3	Onderbouw		Onderbouw	Onderbouw		Onderbouw	7A	7B	
	Q4	Bovenbouw		Onderbouw	Bovenbouw		Bovenbouw	Opl. 7A	7B	
2018	Q1	Bovenbouw		3A	Bovenbouw		Bovenbouw	Oplevering 7B		
	Q2	Bovenbouw		Tijdelijk P	3A	Bovenbouw	Onderbouw	Bovenbouw	Tijdelijk P	Onderbouw
	Q3	Oplevering		Tijdelijk P	3A	Oplevering	Onderbouw	Bovenbouw	Tijdelijk P	Onderbouw
	Q4			3AB			Bovenbouw	Oplevering		Oplevering
2019	Q1			3AB			Bovenbouw			
	Q2			3AB			Bovenbouw			
	Q3		Onderbouw	Oplevering			Opl. 0	Bovenb.		
	Q4		Onderbouw				Oplevering 1-4			
2020	Q1		Bovenbouw							
	Q2		Bovenbouw							
	Q3		Bovenbouw							
	Q4		Oplevering							

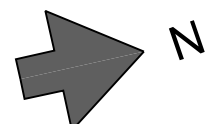


Q2 2020
stand 29-11-2016

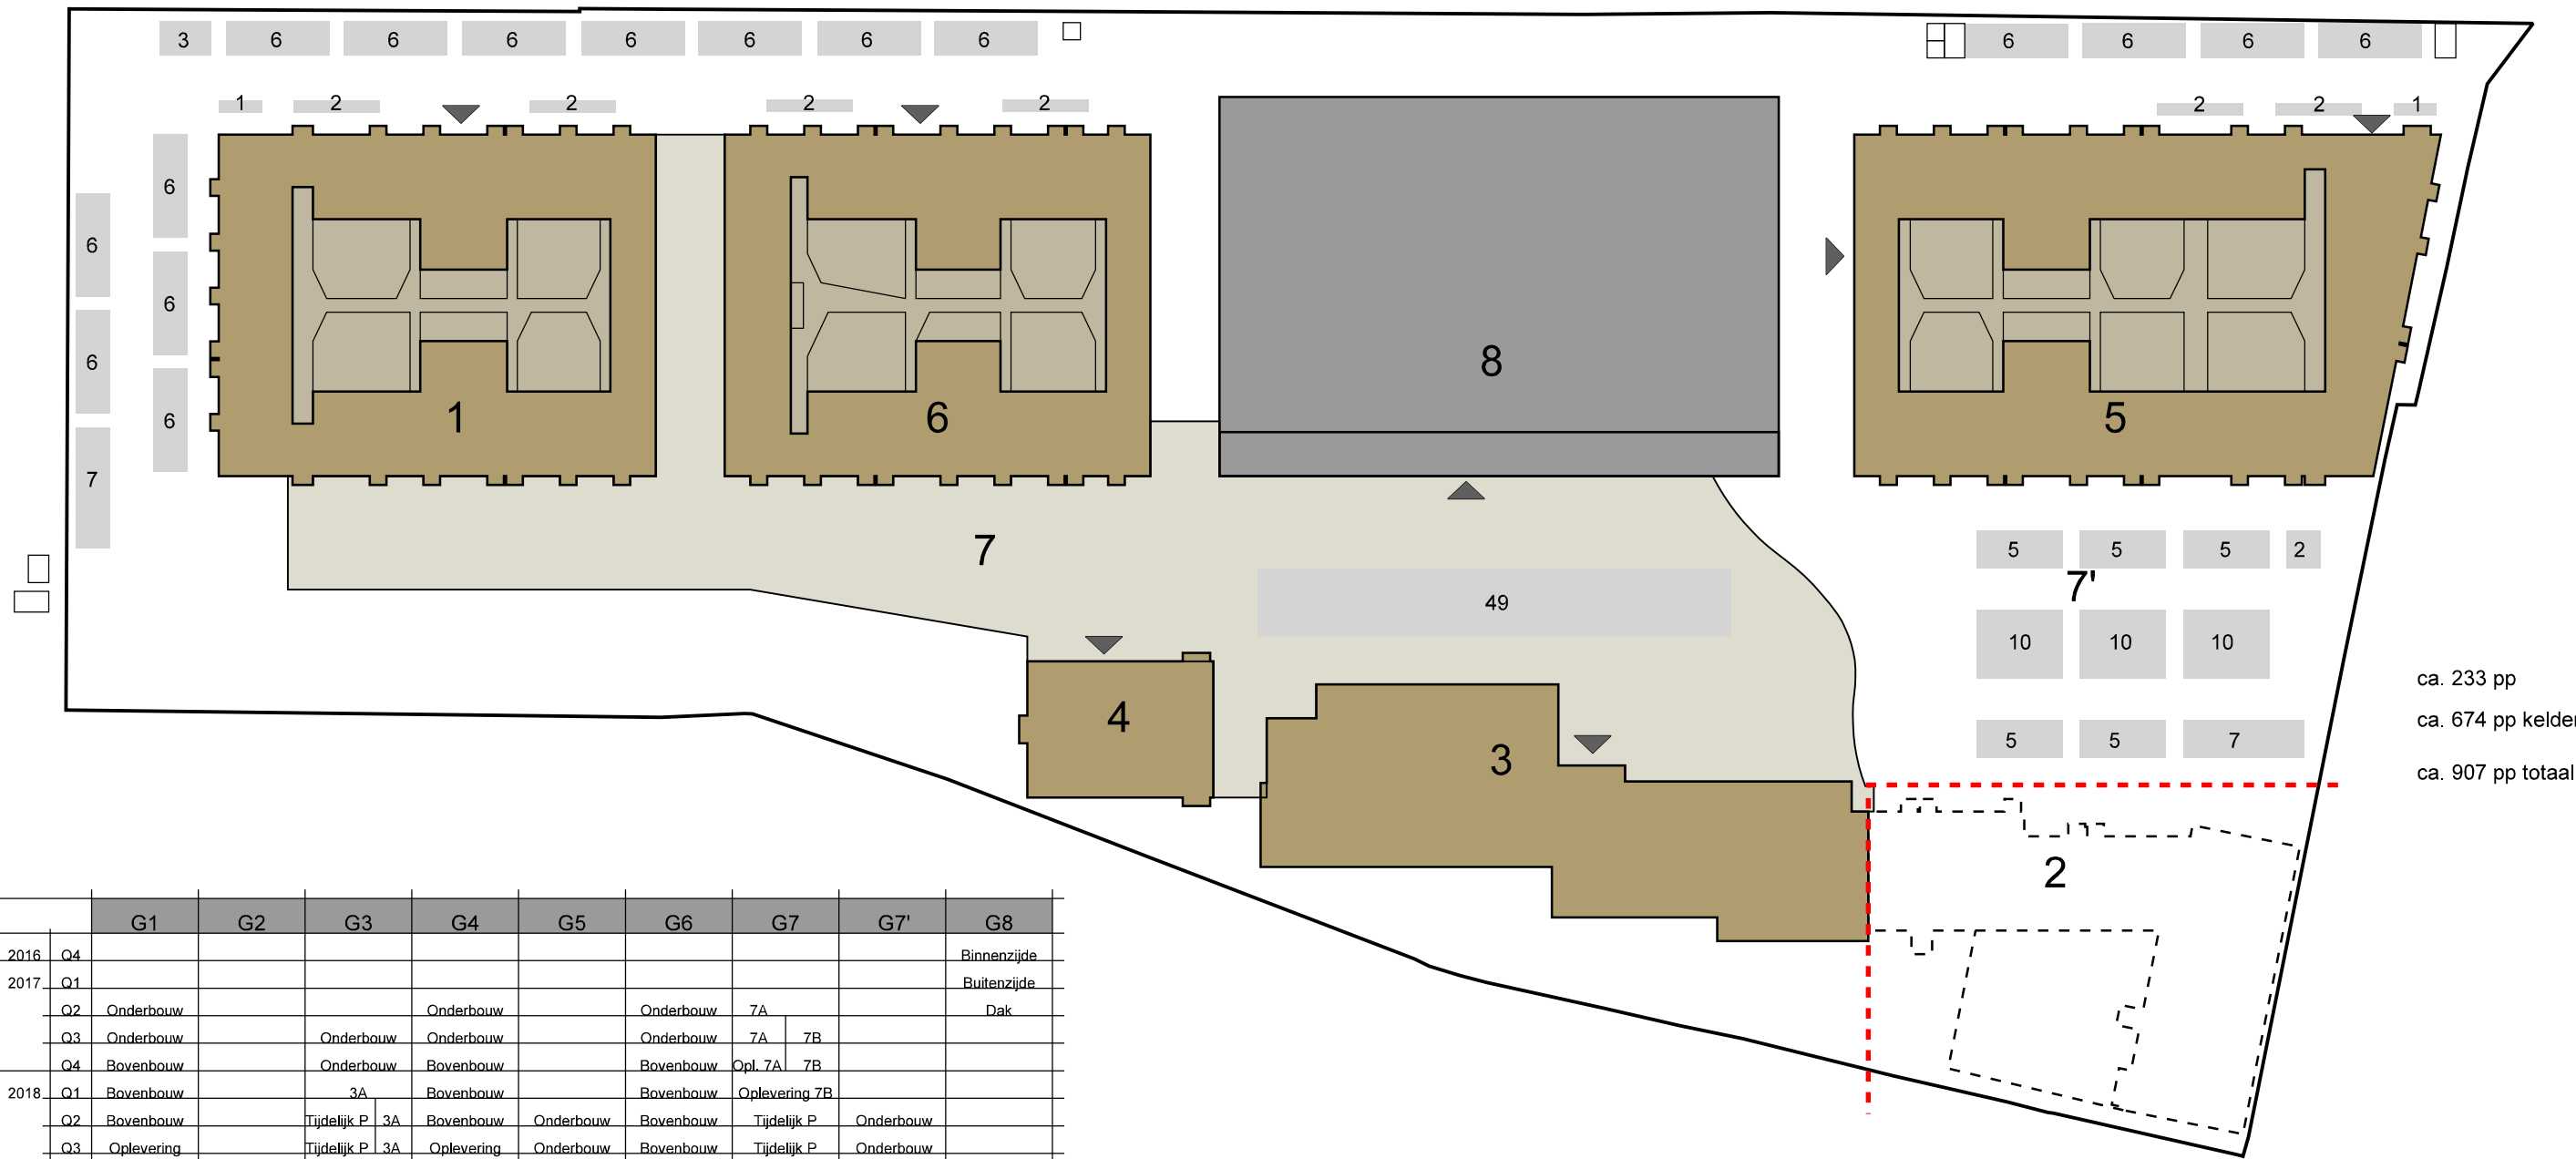


ca. 233 pp
ca. 674 pp kelder
ca. 907 pp totaal

		G1	G2	G3	G4	G5	G6	G7	G7'	G8
2016	Q4									Binnenzijde
2017	Q1									Buitenzijde
	Q2	Onderbouw			Onderbouw		Onderbouw	7A		Dak
	Q3	Onderbouw		Onderbouw	Onderbouw		Onderbouw	7A	7B	
	Q4	Bovenbouw		Onderbouw	Bovenbouw		Bovenbouw	Opl. 7A	7B	
2018	Q1	Bovenbouw		3A	Bovenbouw		Bovenbouw	Oplevering 7B		
	Q2	Bovenbouw		Tijdelijk P	3A	Bovenbouw	Onderbouw	Bovenbouw	Tijdelijk P	Onderbouw
	Q3	Oplevering		Tijdelijk P	3A	Oplevering	Onderbouw	Bovenbouw	Tijdelijk P	Onderbouw
	Q4			3AB			Bovenbouw	Oplevering		Oplevering
2019	Q1			3AB			Bovenbouw			
	Q2			3AB			Bovenbouw			
	Q3		Onderbouw	Oplevering			Opl. 0	Bovenb.		
	Q4		Onderbouw				Oplevering 1-4			
2020	Q1		Bovenbouw							
	Q2		Bovenbouw							
	Q3		Bovenbouw							
	Q4		Oplevering							

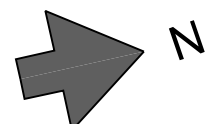


Q3 2020
stand 29-11-2016

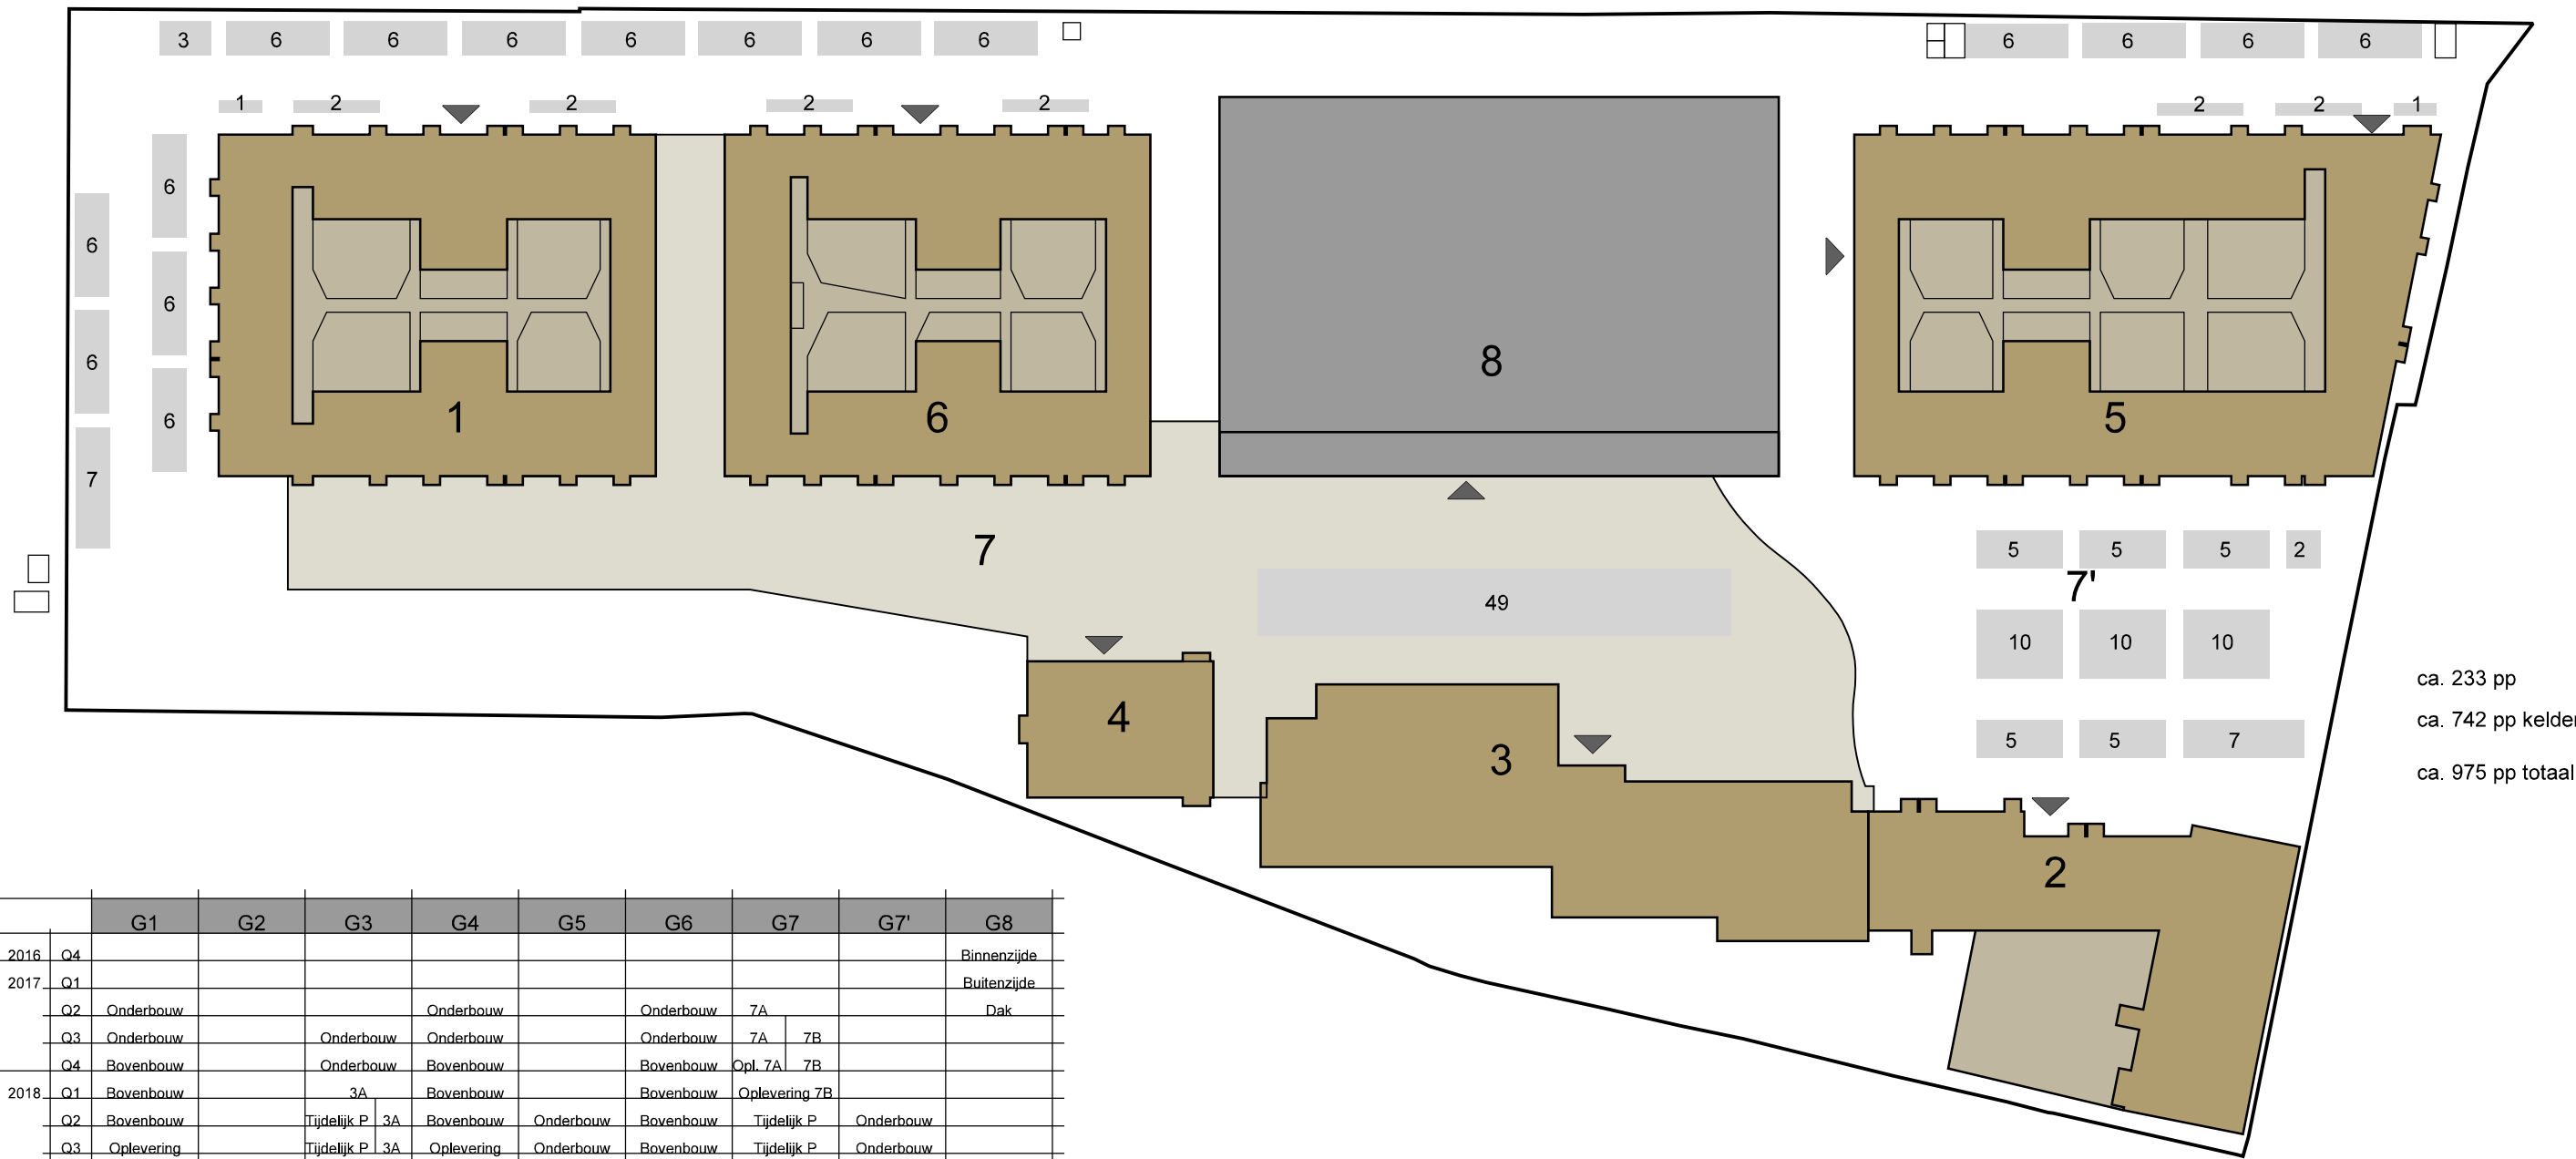

ca. 233 pp
ca. 742 pp kelder
ca. 975 pp totaal

		G1	G2	G3	G4	G5	G6	G7	G7'	G8
2016	Q4									Binnenzijde
2017	Q1									Buitenzijde
	Q2	Onderbouw			Onderbouw		Onderbouw	7A		Dak
	Q3	Onderbouw		Onderbouw	Onderbouw		Onderbouw	7A	7B	
	Q4	Bovenbouw		Onderbouw	Bovenbouw		Bovenbouw	Opl. 7A	7B	
2018	Q1	Bovenbouw		3A	Bovenbouw		Bovenbouw	Oplevering 7B		
	Q2	Bovenbouw		Tijdelijk P	3A	Bovenbouw	Onderbouw	Bovenbouw	Tijdelijk P	Onderbouw
	Q3	Oplevering		Tijdelijk P	3A	Oplevering	Onderbouw	Bovenbouw	Tijdelijk P	Onderbouw
	Q4			3AB			Bovenbouw	Oplevering		Oplevering
2019	Q1			3AB			Bovenbouw			
	Q2			3AB			Bovenbouw			
	Q3		Onderbouw	Oplevering			Opl. 0	Bovenb.		
	Q4		Onderbouw				Oplevering 1-4			
2020	Q1		Bovenbouw							
	Q2		Bovenbouw							
	Q3		Bovenbouw							
	Q4		Oplevering							

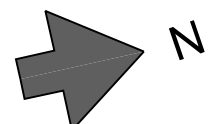

Q4 2020
stand 29-11-2016