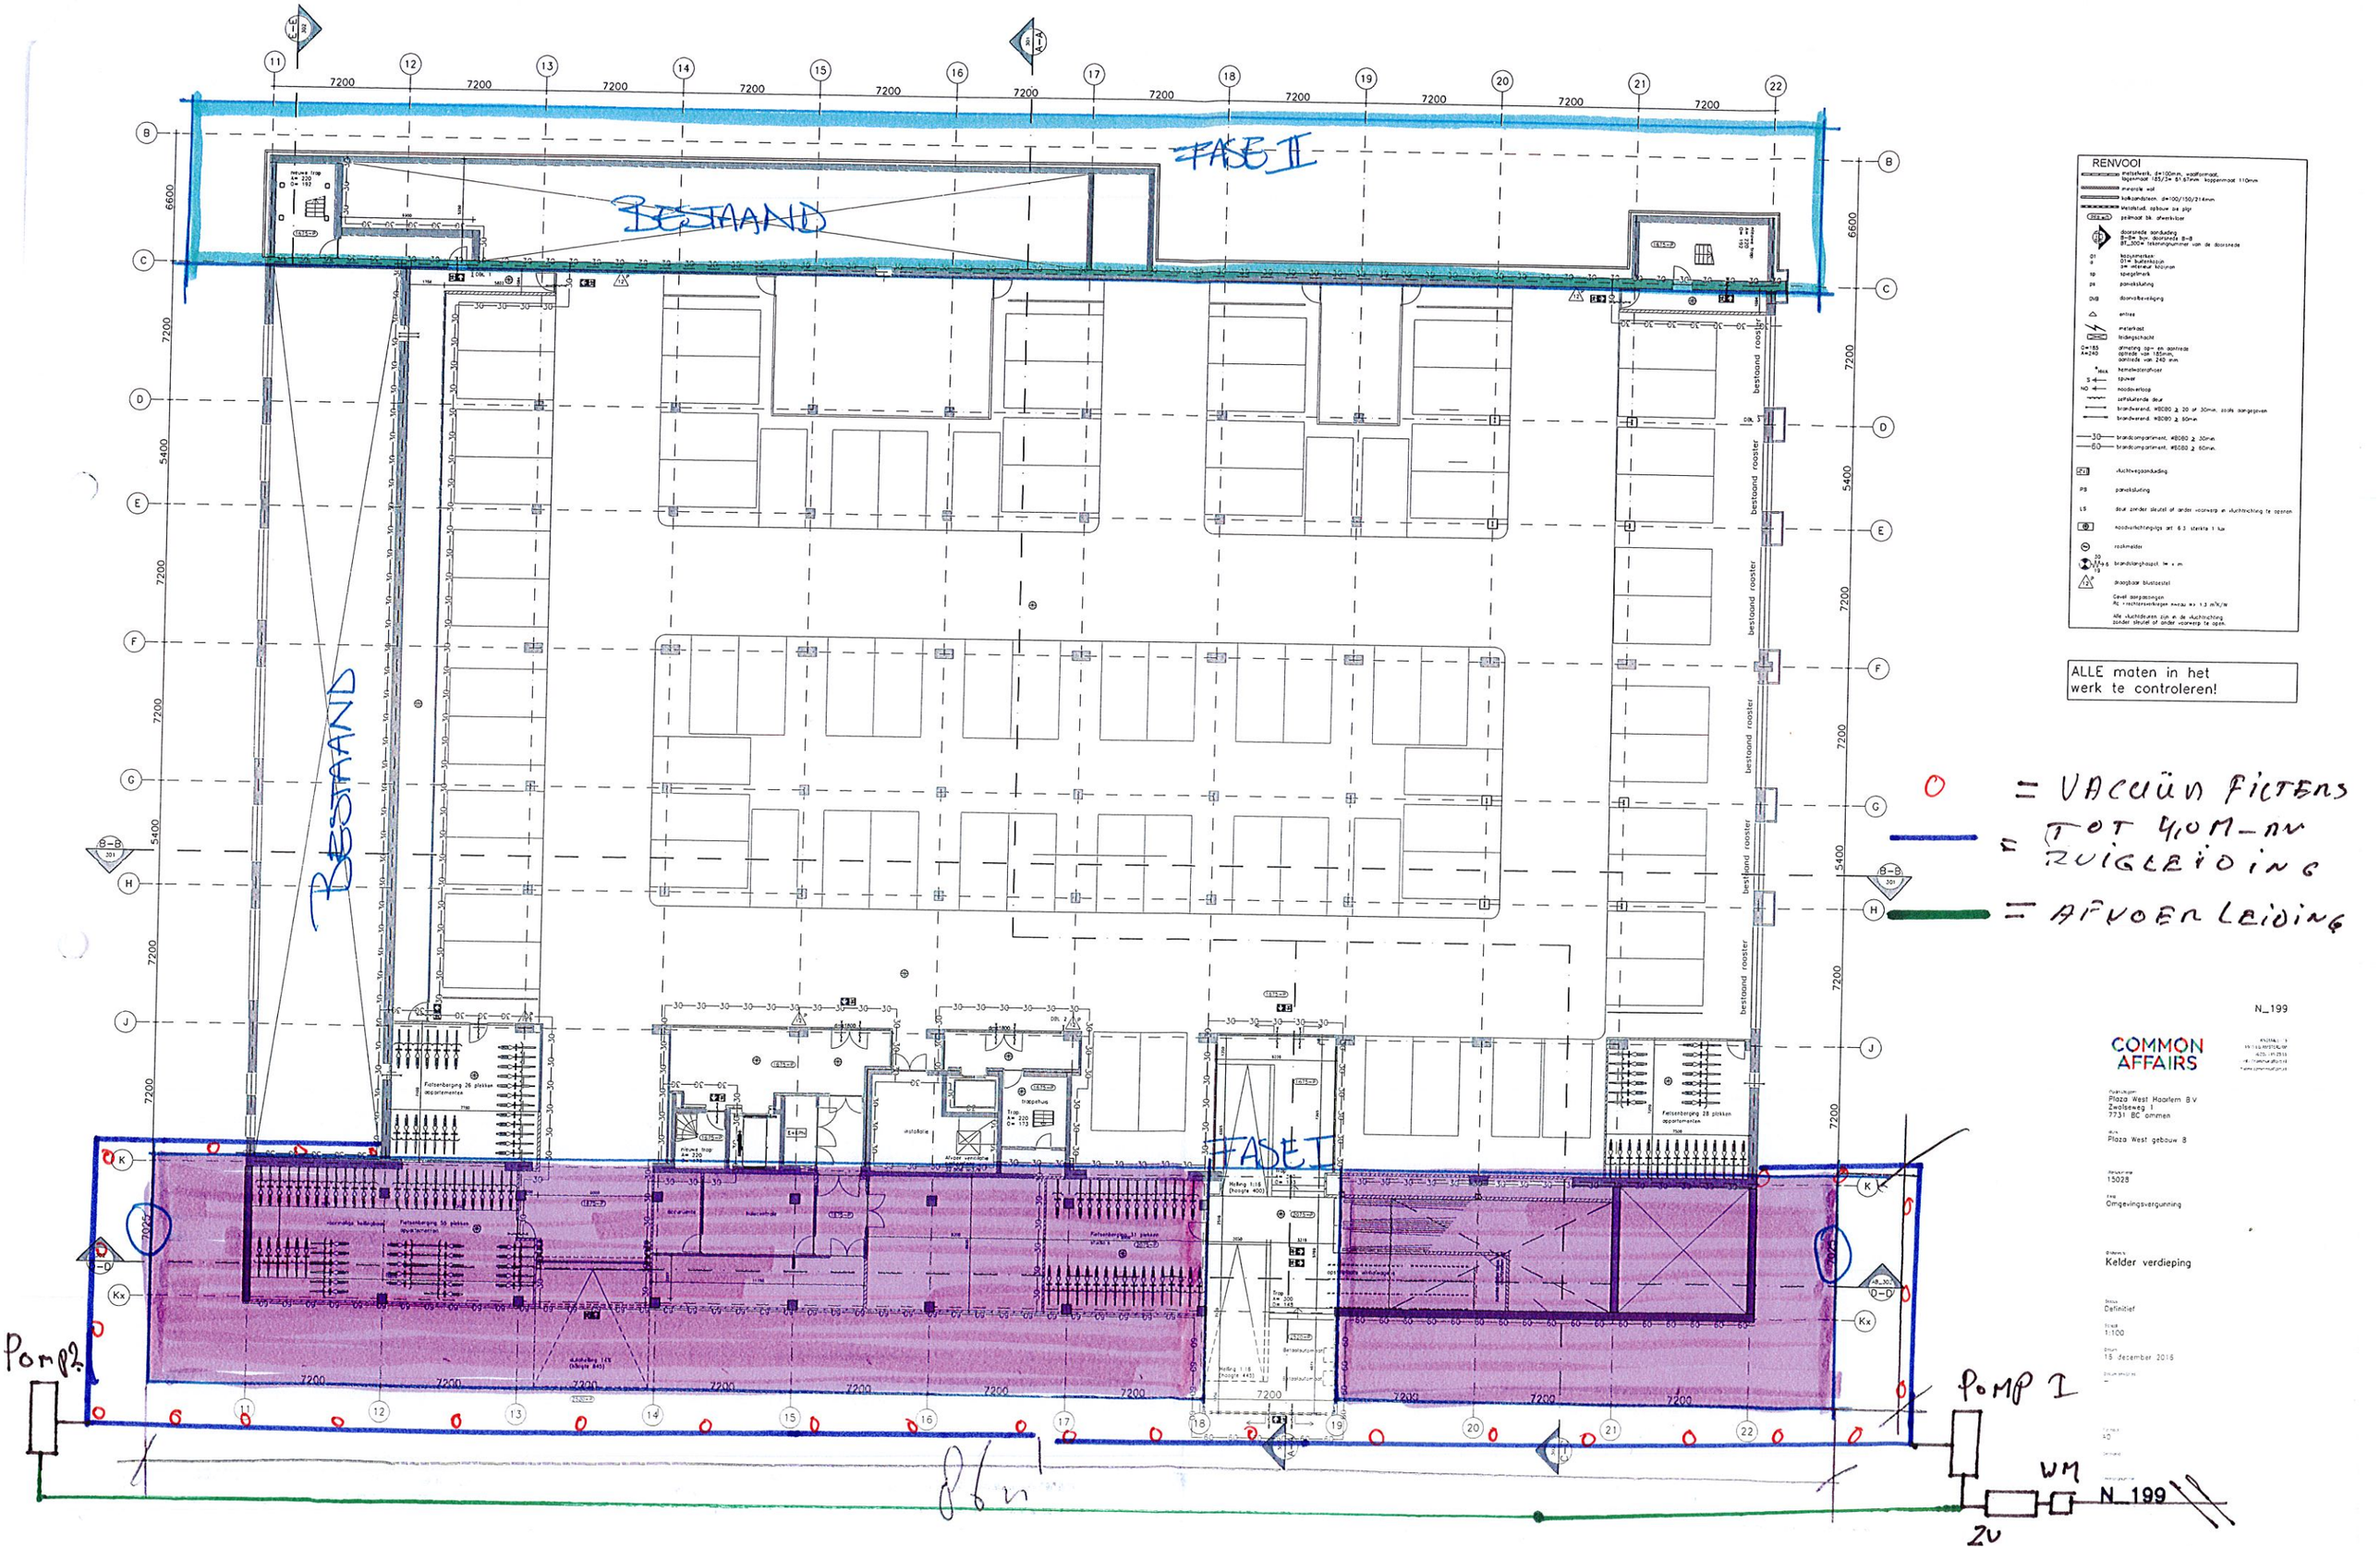

FASE II
BESTAAND
BESTAAND
FASE I
Pomp 2
Pomp I
WM
ZV
N_199
RENVOOI
ALLE maten in het werk te controleren!
= VACUÜN FILTERS
= TOT 4,0 M-NV RUIGLEIDING
= AFVOER LEIDING
COMMON AFFAIRS
Plaza West Haarlem B.V.
Zwolseweg 1
7731 BC ommen
Plaza West gebouw 8
15028
Omgevingsvergunning
Kelder verdieping
Definitief
1:100
15 december 2016