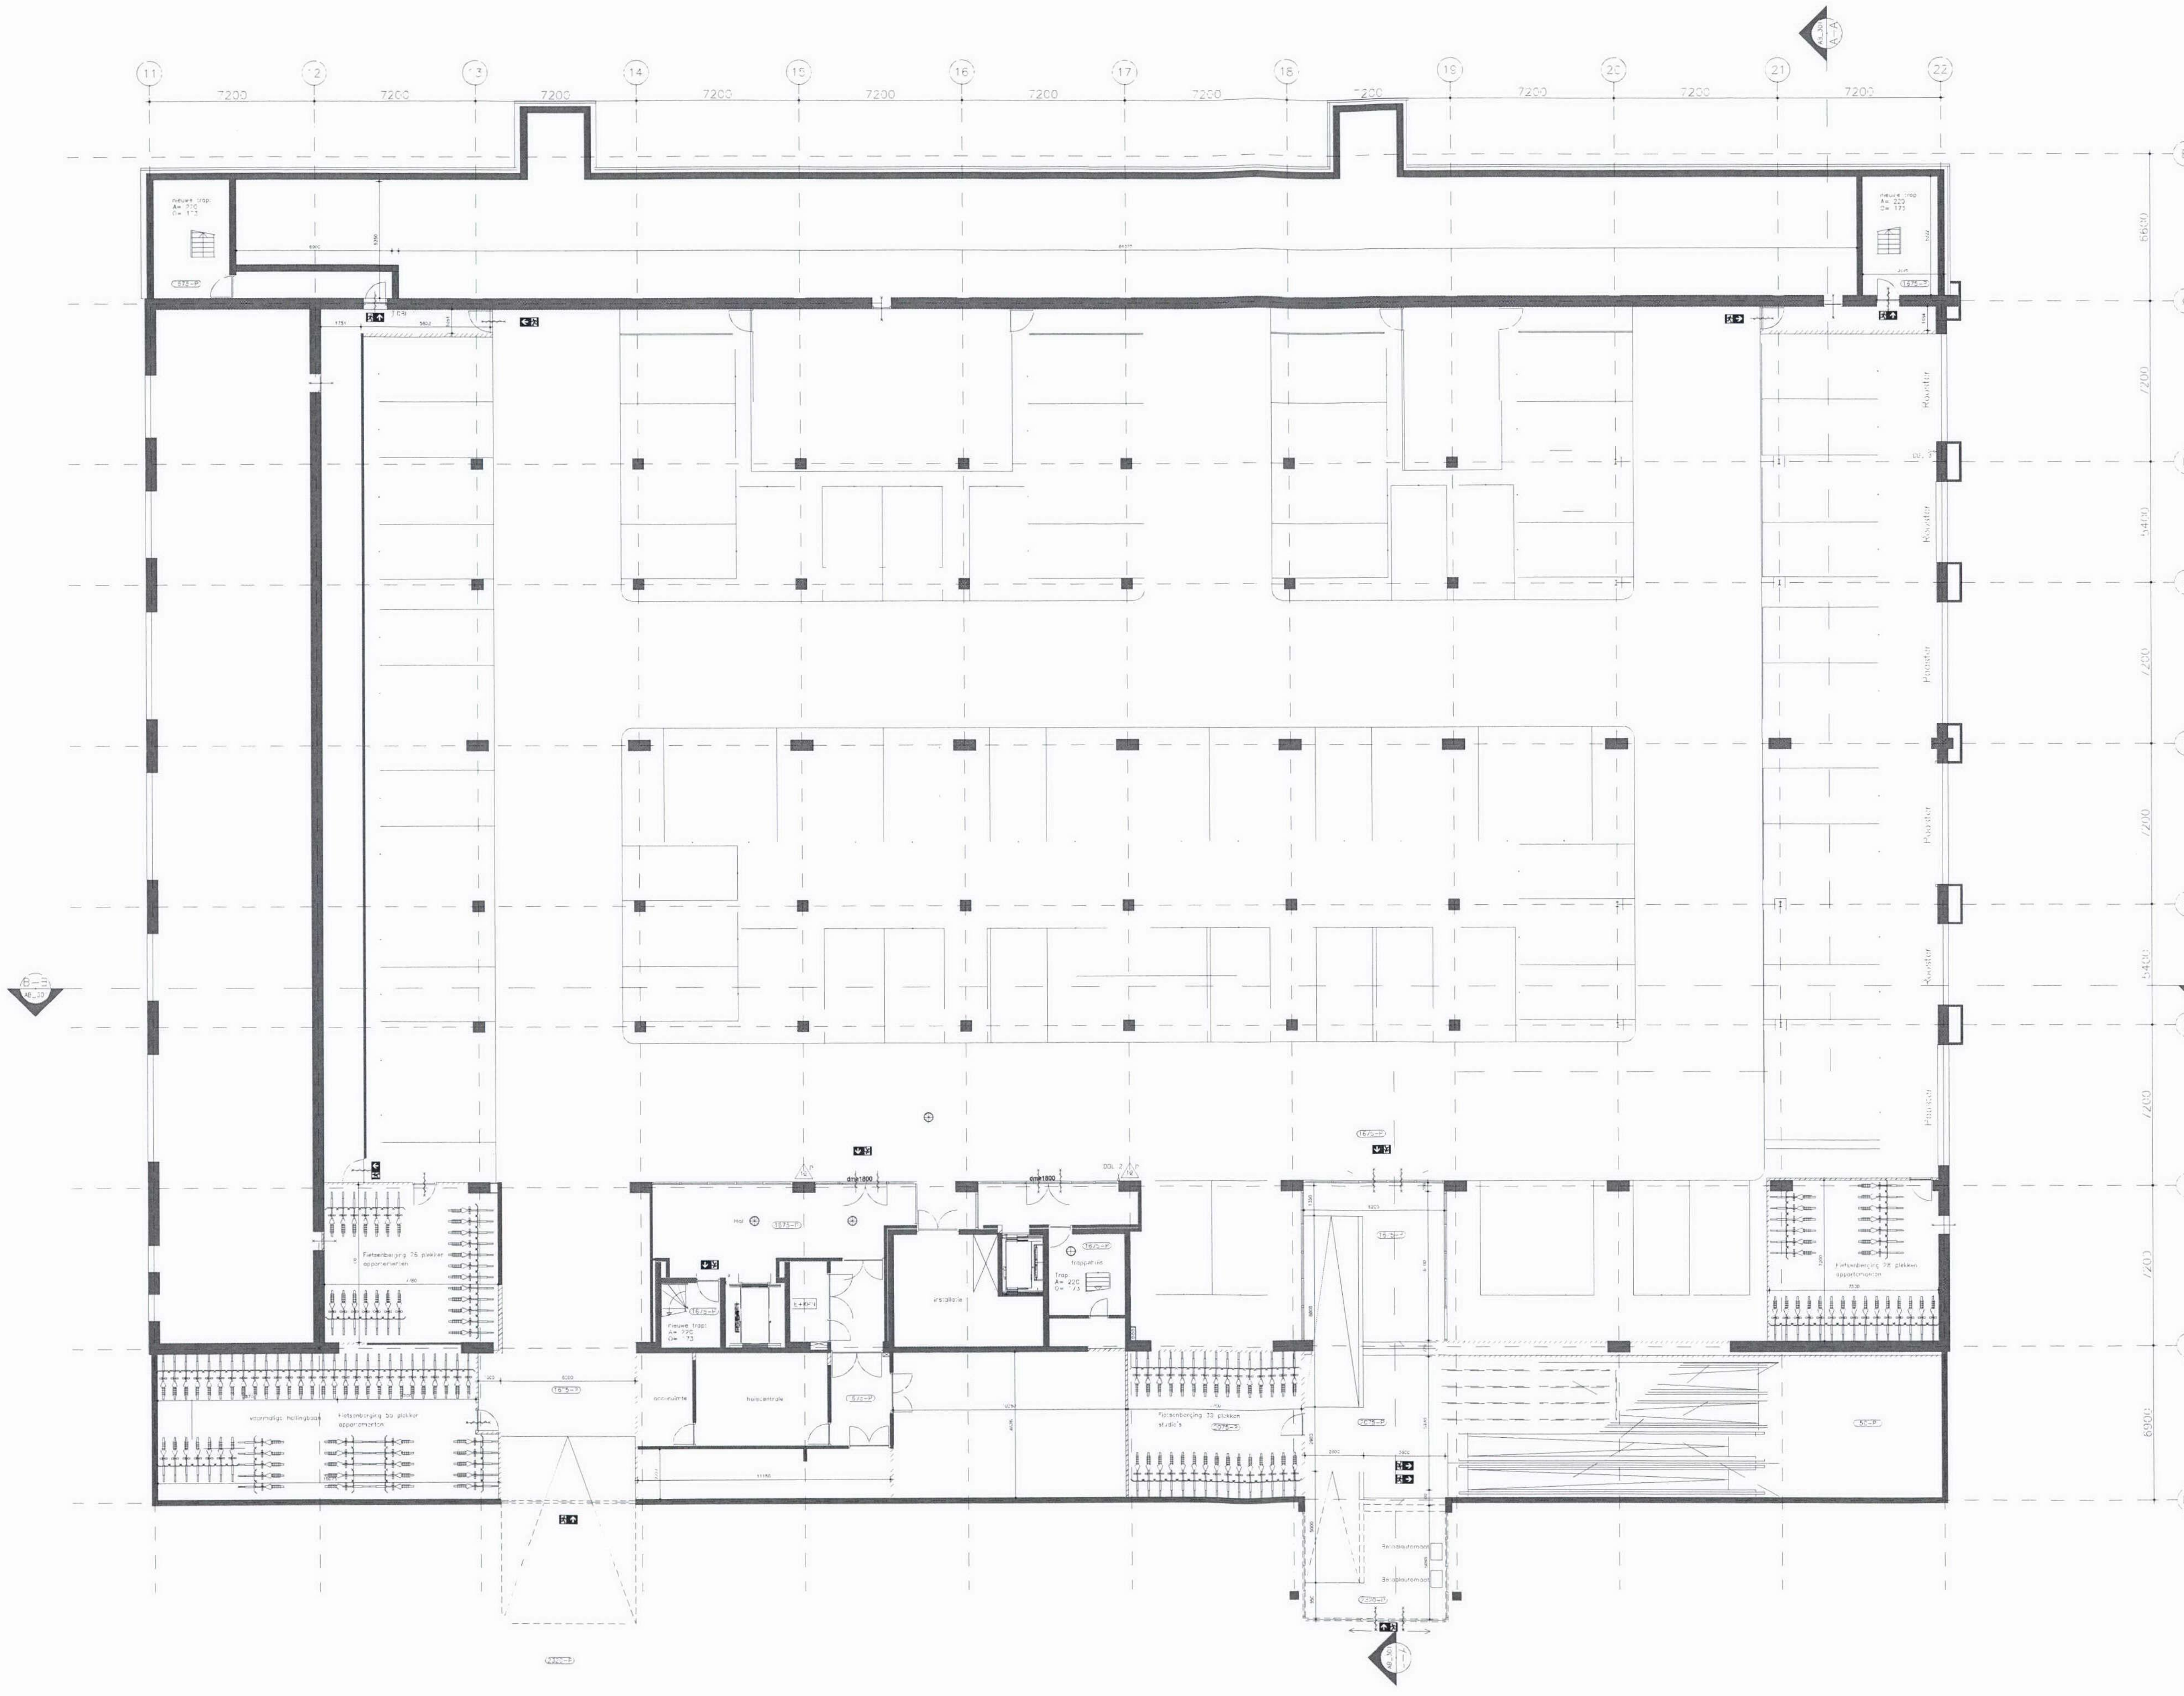

RENVOOI

metselwerk, d=100mm, kwaltformaat, 210x100x50mm
minerale wol
kalkzandsteen d=100/150/214mm
metalstud, opbouw zie plgr
(PEIL=0) peilmaat bk. afwerkvloer
doorsnede aanduiding
B–B= bijv. doorsnede B–B
BT_300= tekeningnummer van de doorsnede
kozijnmerker
0 = buitenkozijn
a= interieur kozijnen
sp spiegelmerk
ps panieksluiting
DVR doorvalbeveiliging
entree
meterkast
leidingschacht
O=185 A=240 afmeting op- en aantrede
optrede van 185mm,
aantrede van 240 mm
HWA hemelwaterafvoer
S spuier
NO noodoverloop
zelfsluitende deur
brandwerend, WBDBO ≥ 30min.
brandwerend, WBDBO ≥ 60min.
brandcompartiment, WBDBO ≥ 30min.
brandcompartiment, WBDBO ≥ 60min.
rookscheiding ≥ 30min.
brandslanghaspel

Gevel aanpassingen:
Rc ≥ ... => 1,3 m²K/W
Zie rapportage Nieman d.d. 02-02-2015

ALLE maten in het werk te controleren!

Behoort bij besluit van Dijkgraaf en hoogheemraden van Rijnland nr. 64905

d.d. 03 AUG. 2017

Afdelingshoofd Plantoetsing en ~~Vergunningverlening~~

DO_199

Korte Keizerstraat 204 1011 GV Amsterdam · Postbus 15550 1001 NB Amsterdam
Soeters Van Eldonk architecten
T (020) 624 29 39 · F (020) 624 69 28 · arch@soetersvaneldonk.nl · www.soetersvaneldonk.nl

Opdrachtgever
Plaza West Haarlem B.V.
Zwolseweg 1
7731 BC Ommen

Werk
Plaza West gebouw 5

Werknummer
15028

Fase
definitief ontwerp

Onderwerp
kelder verdieping

Status
stand van zaken

Schaal
1:200

Datum
21 april 2016

Datum gewijzigd
25 april 2016
12 mei 2016
26 mei 2016
30 mei 2016
9 juni 2016

Formaat
A2

Getekend

Tekeningnummer
DO_199