


# Details balkonhekken

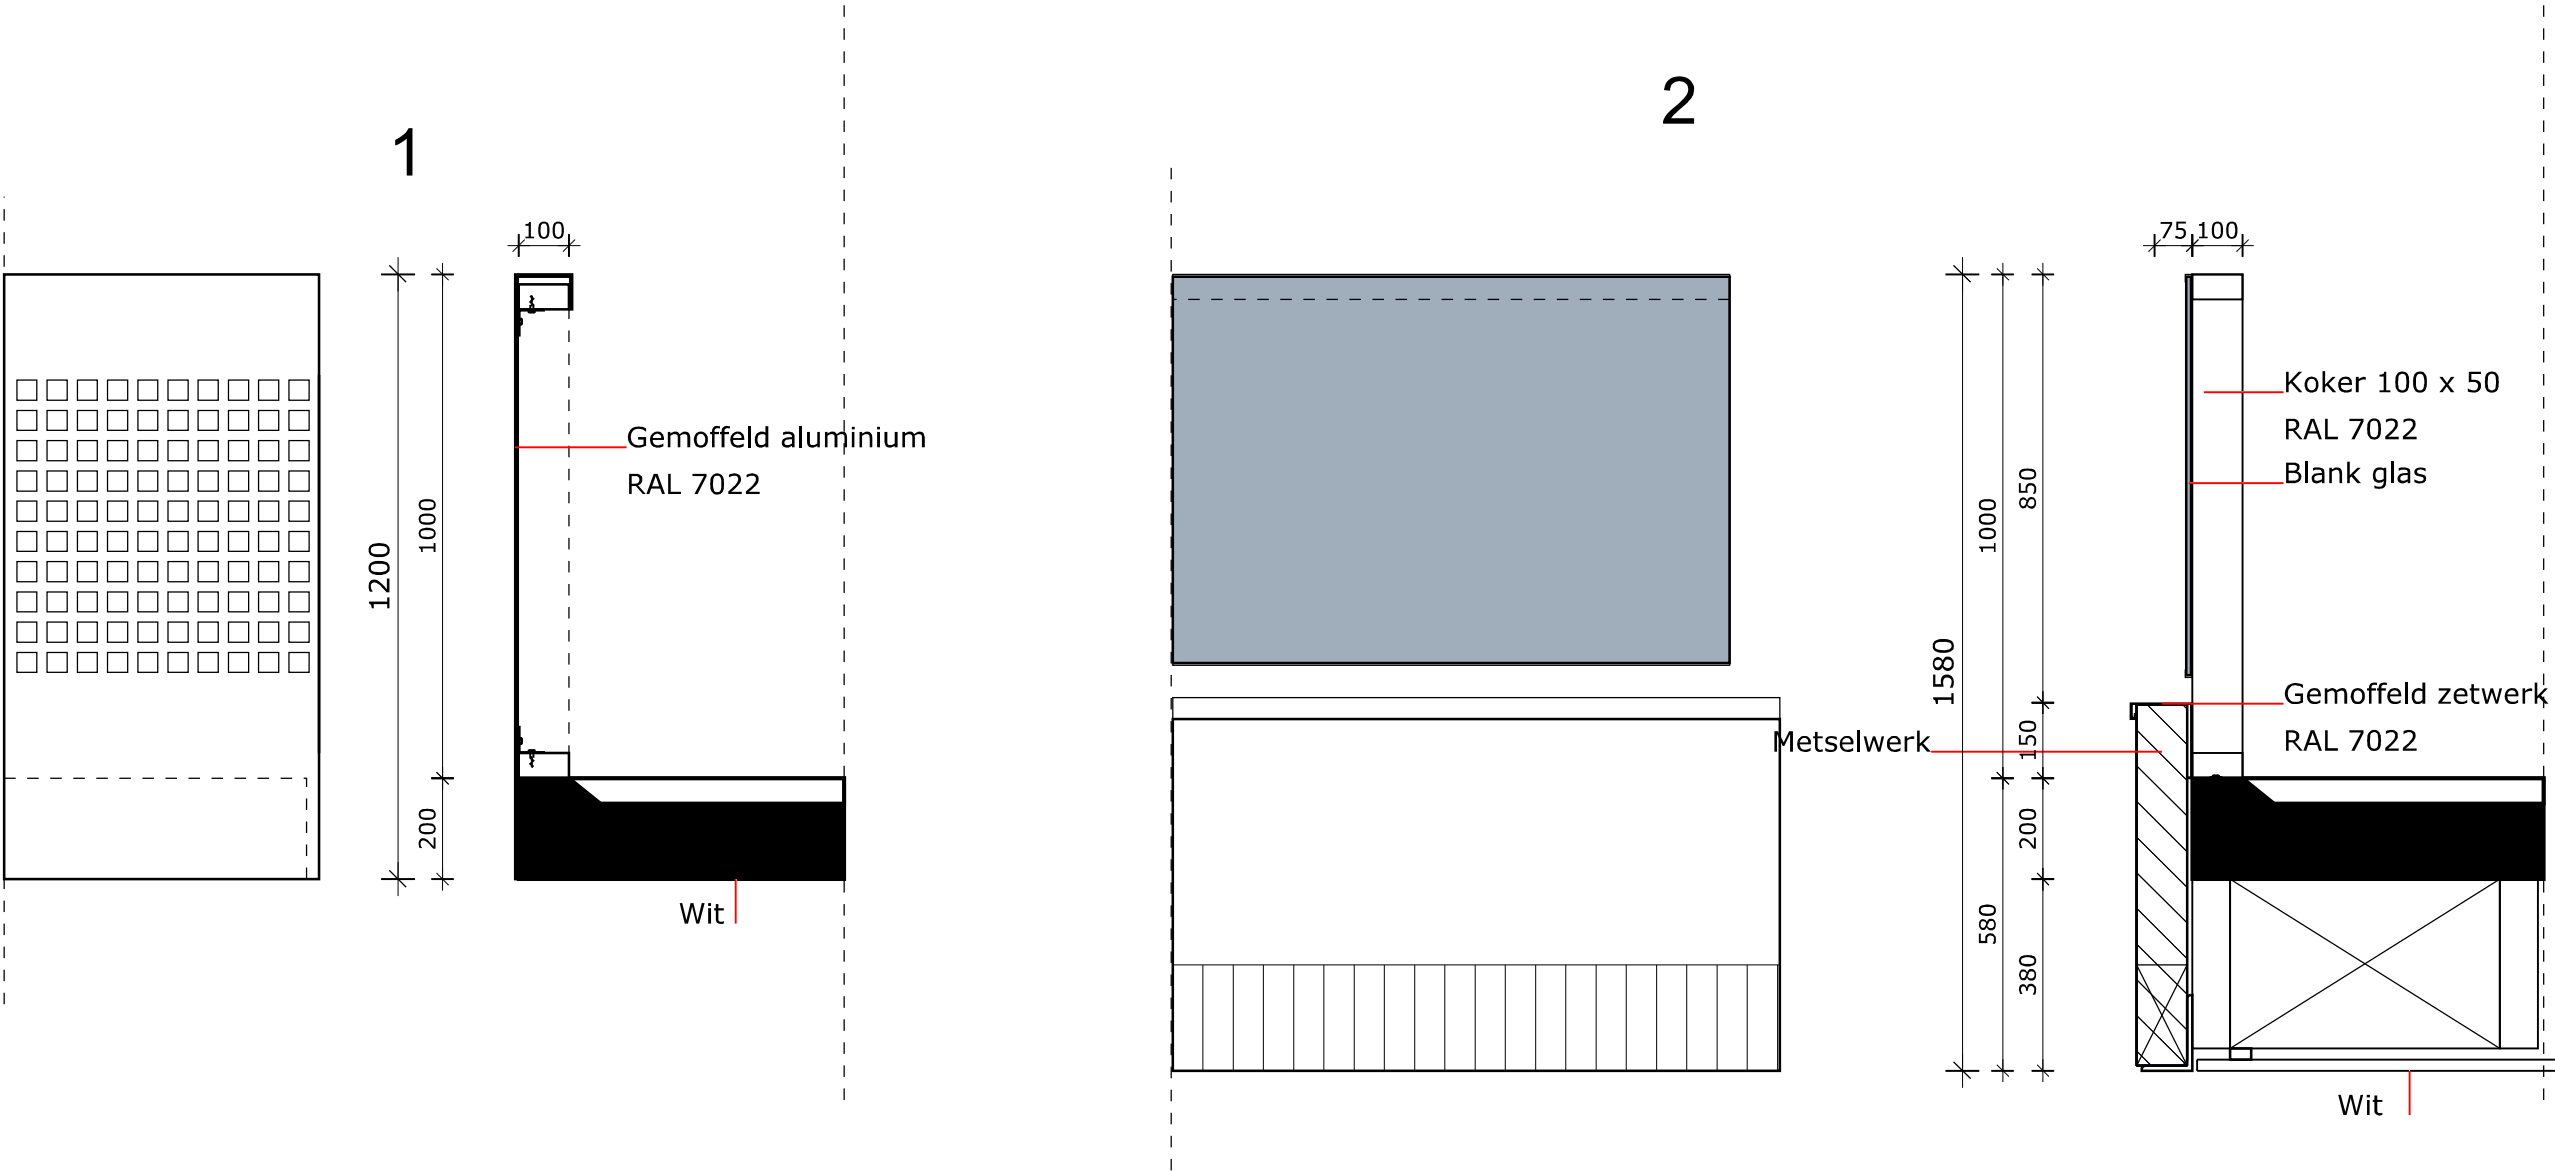

**Projectnummer**  
2635


**Details**  
7 juli 2016

**Gewijzigd**

Schaal 1:15



3

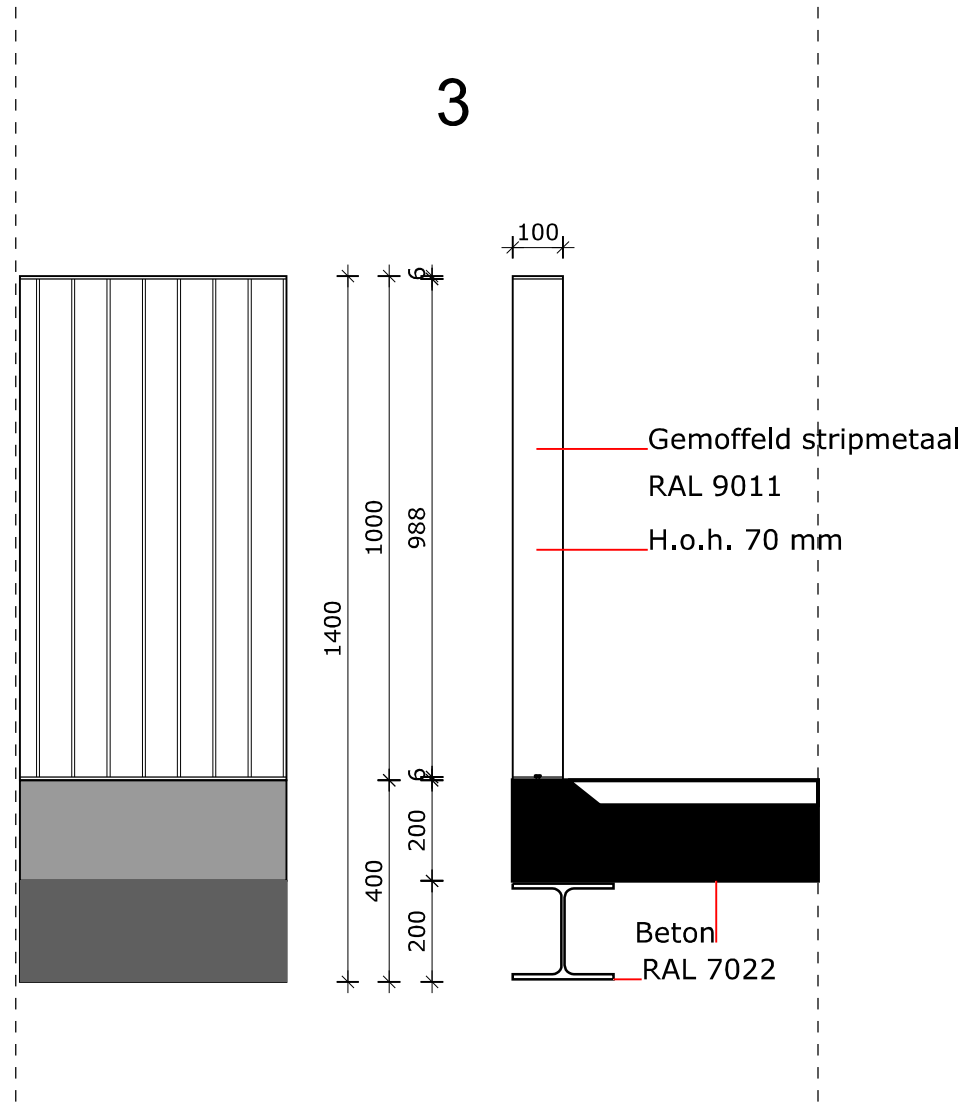

**Projectnummer**  
2635


**Details**  
7 juli 2016

**Gewijzigd**


Schaal 1:15



4

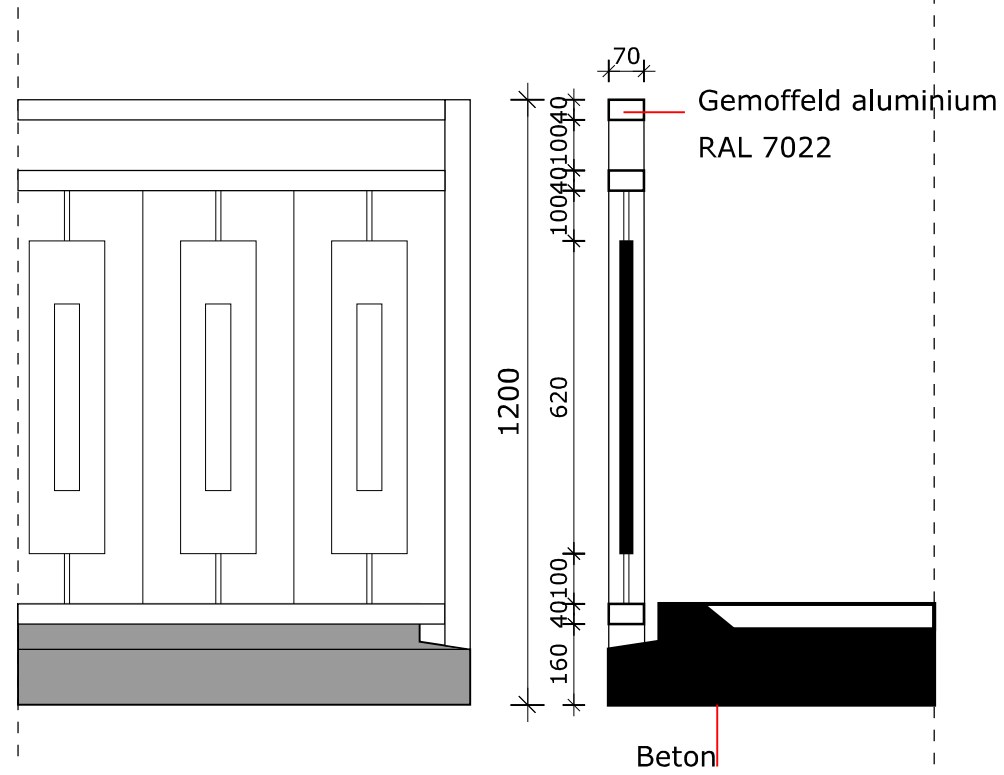

5

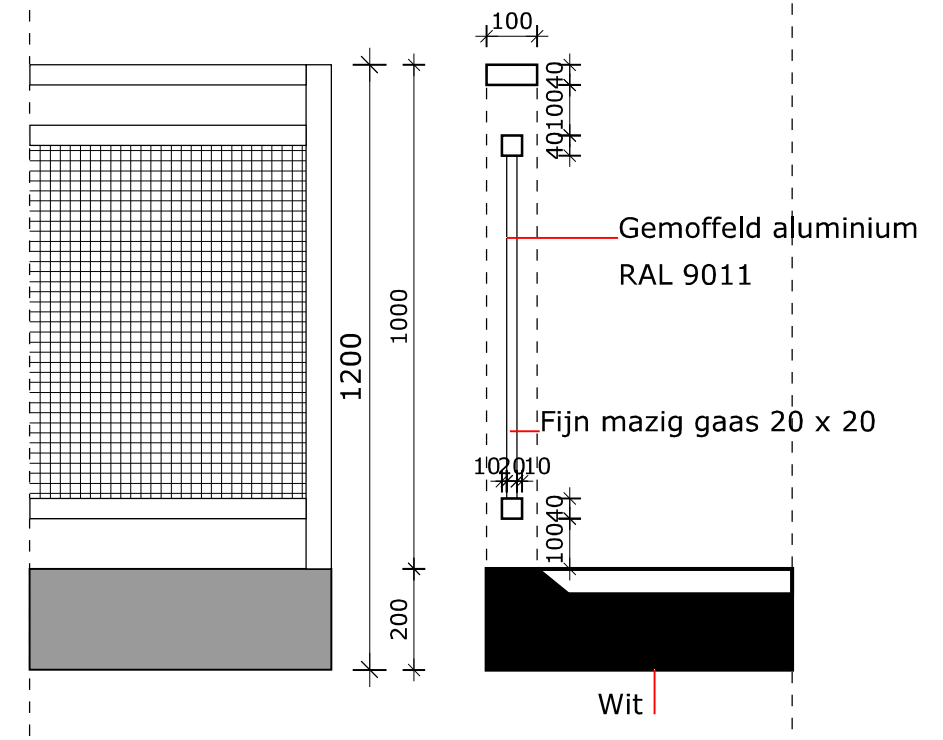

Projectnummer  
2635

Details  
7 juli 2016

Gewijzigd

Schaal 1:15

