




Ontwerpprincipes gebouwen I/2/3/5/6

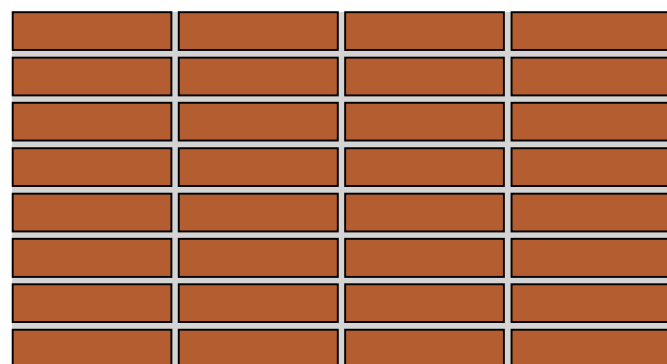

Gevelaccent B1
tegelverband van strekken

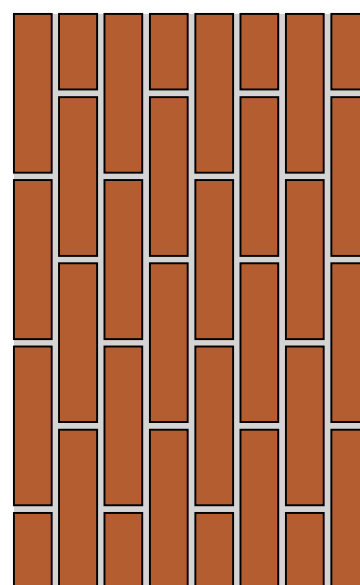

Gevelaccent B2
halfsteensverband op zijn kant

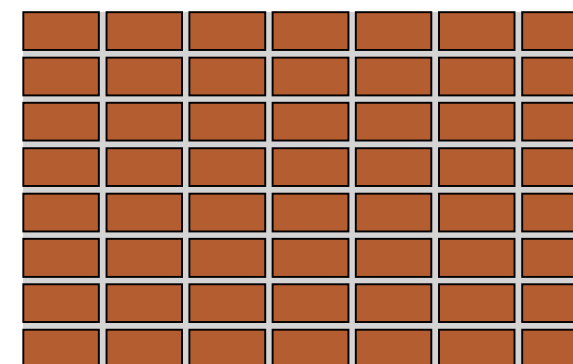

Gevelaccent B3
tegelverband van koppen

Overzichtskaart gevelaccenten [Codering B]

Projectnummer
2635


Definitief Ontwerp
29 november 2016

Gewijzigd

bijlage bij de kleur- en materialenstaat



Ontwerpprincipes gebouwen I/2/3/5/6

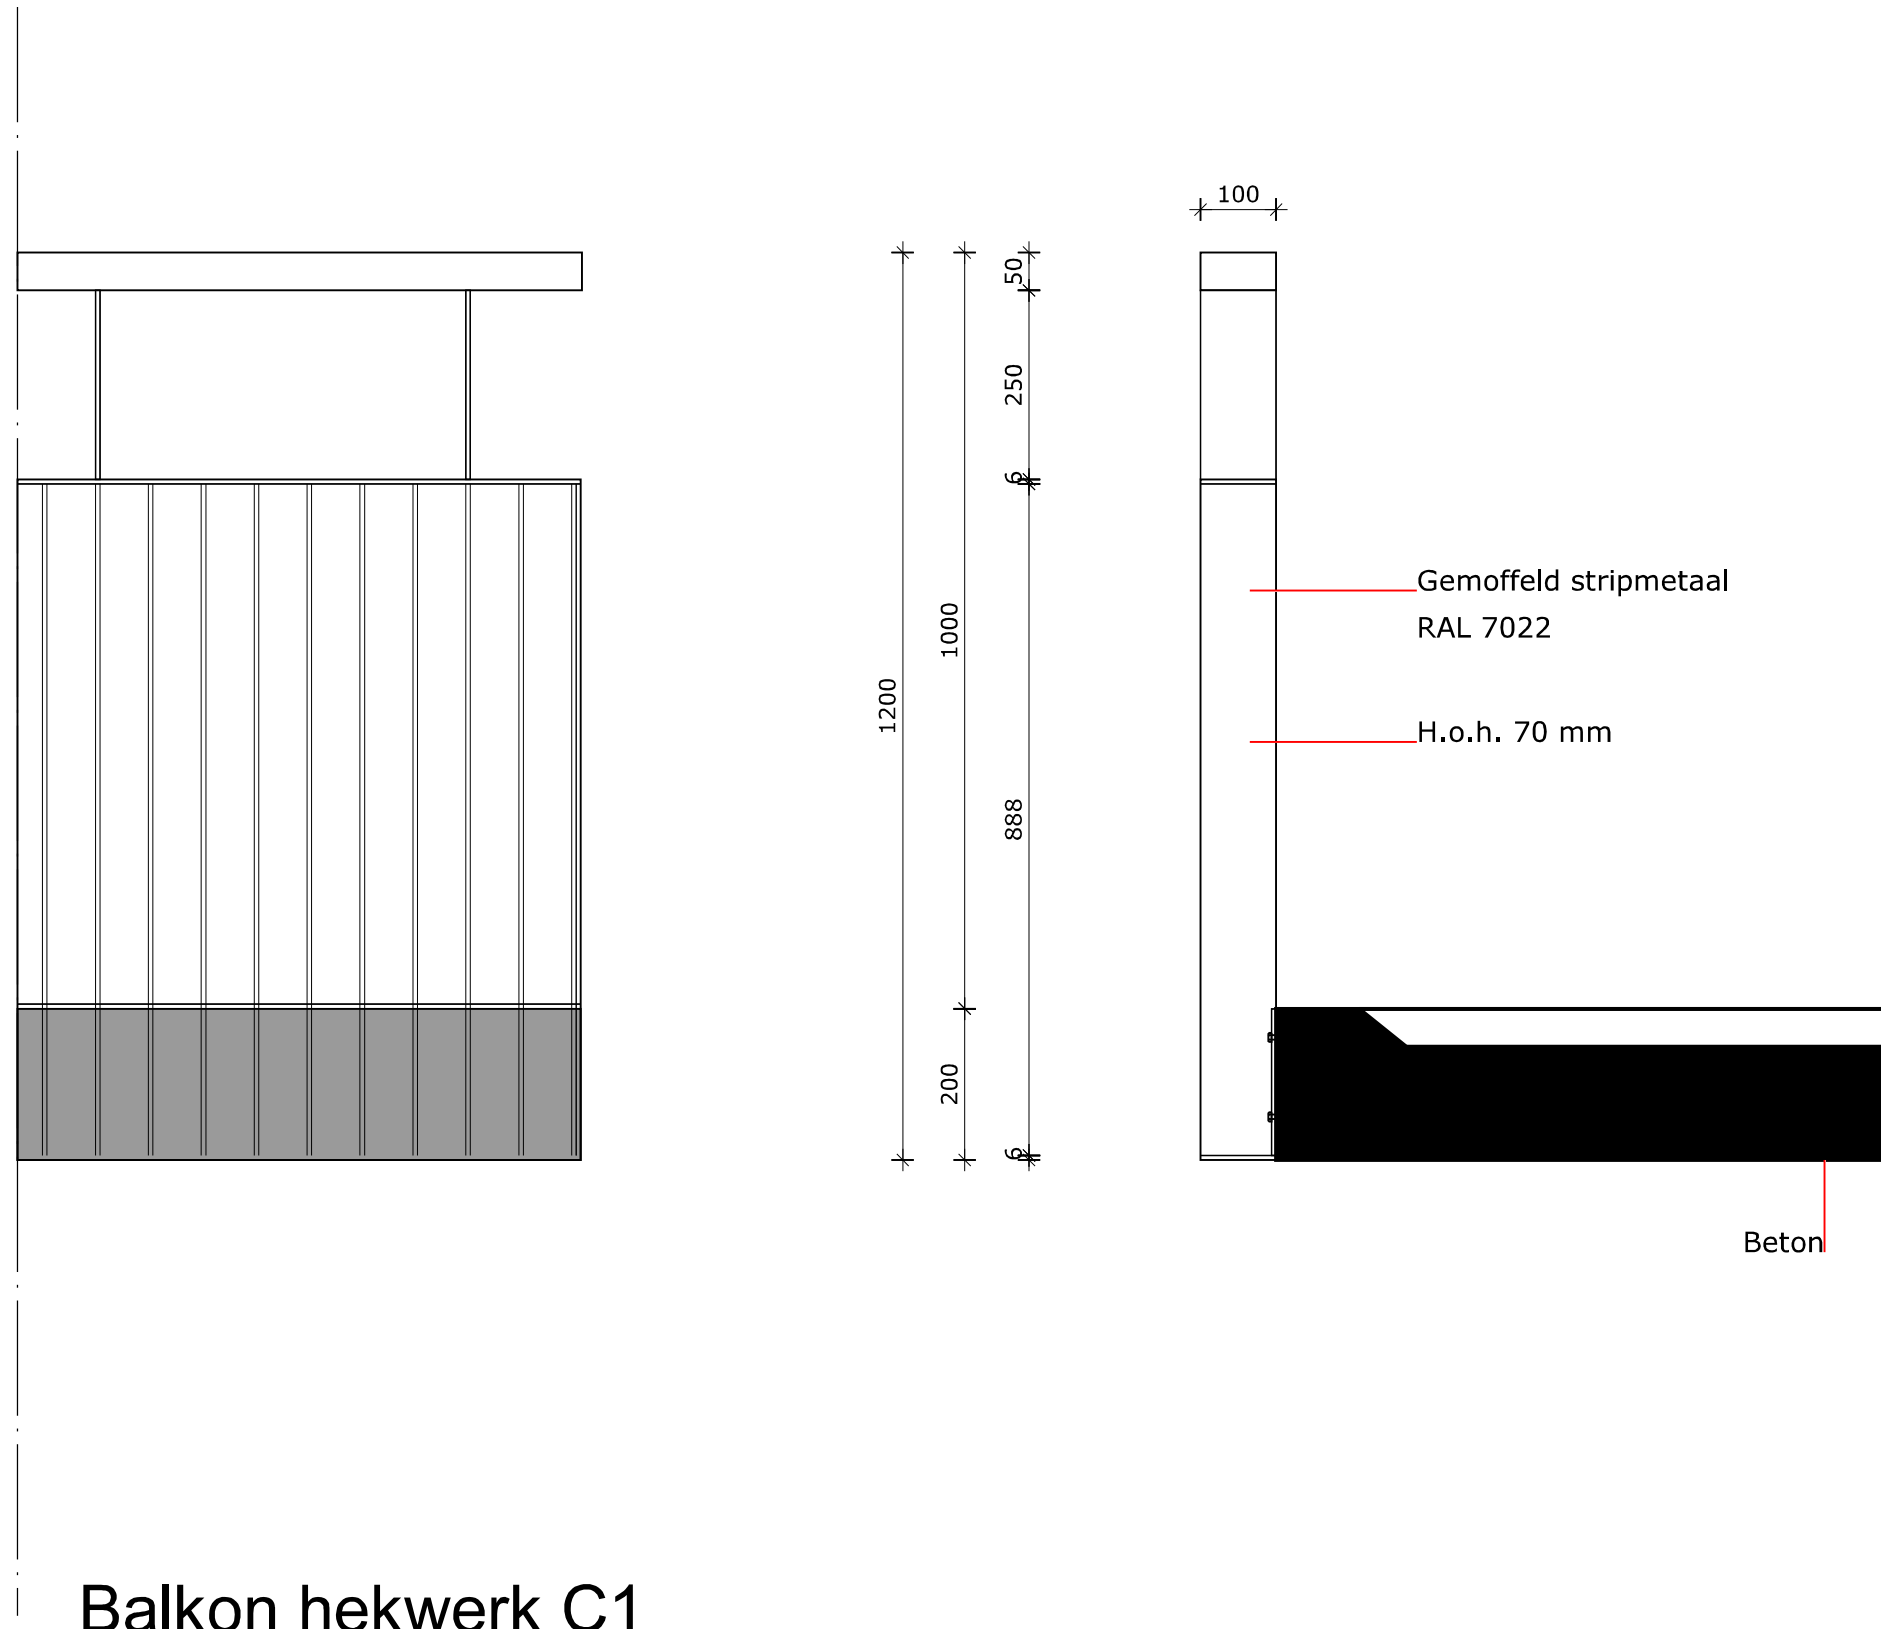

Balkon hekwerk C1

Projectnummer
2635

Definitief Ontwerp
29 november 2016


Gewijzigd

Overzicht balkonhekwerken [Codering C]


bijlage bij de kleur- en materialenstaat



Ontwerpprincipes gebouwen I/2/3/5/6

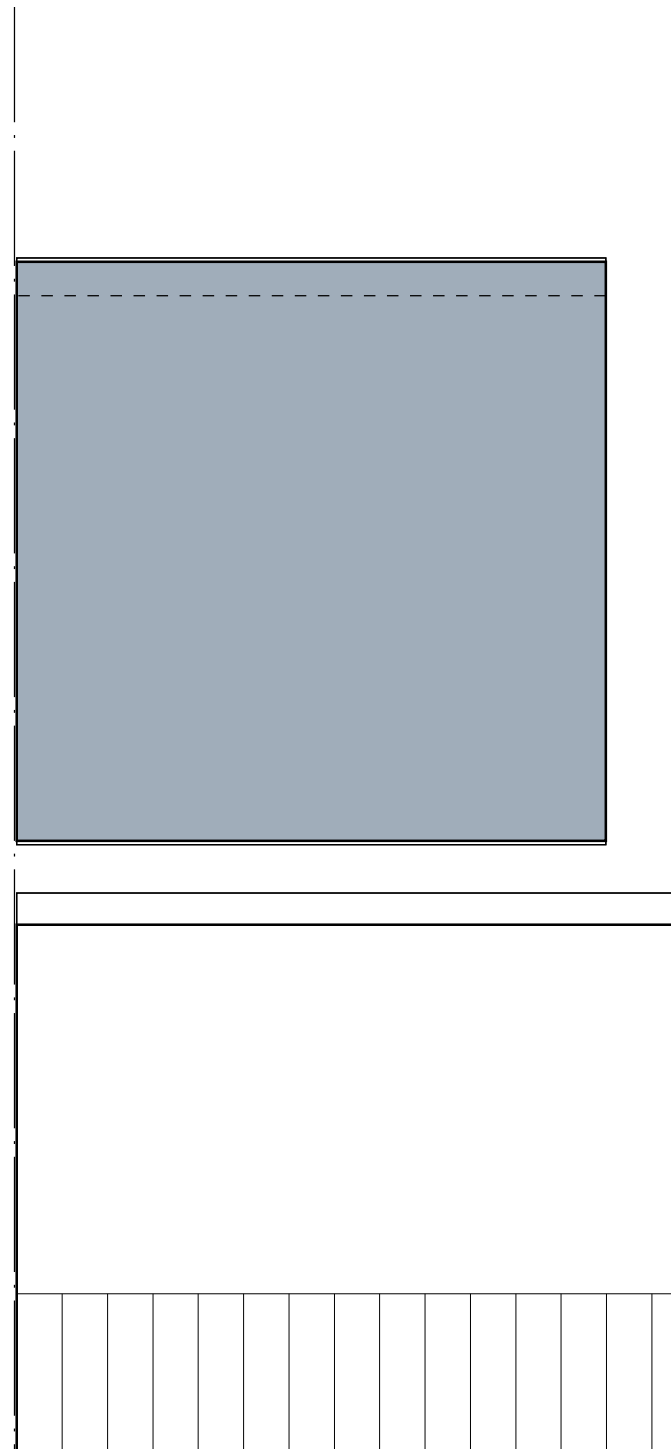

Balkon hekwerk C2

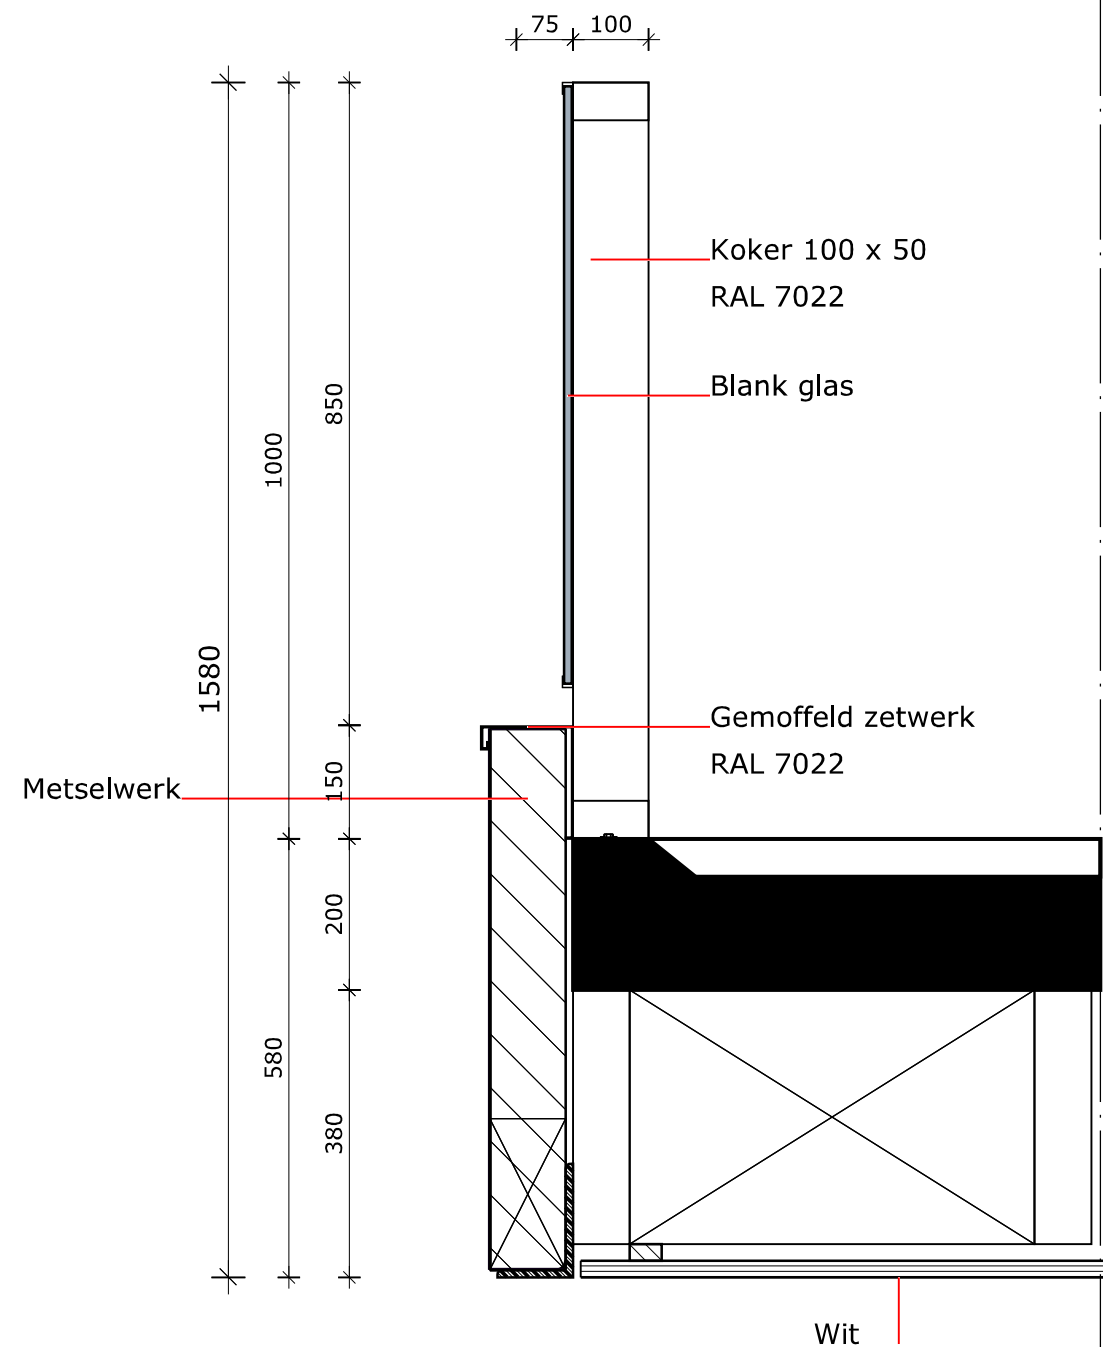

Projectnummer
2635

Definitief Ontwerp
29 november 2016


Gewijzigd

Overzicht balkonhekwerken [Codering C]

bijlage bij de kleur- en materialenstaat



Ontwerpprincipes gebouwen I/2/3/5/6

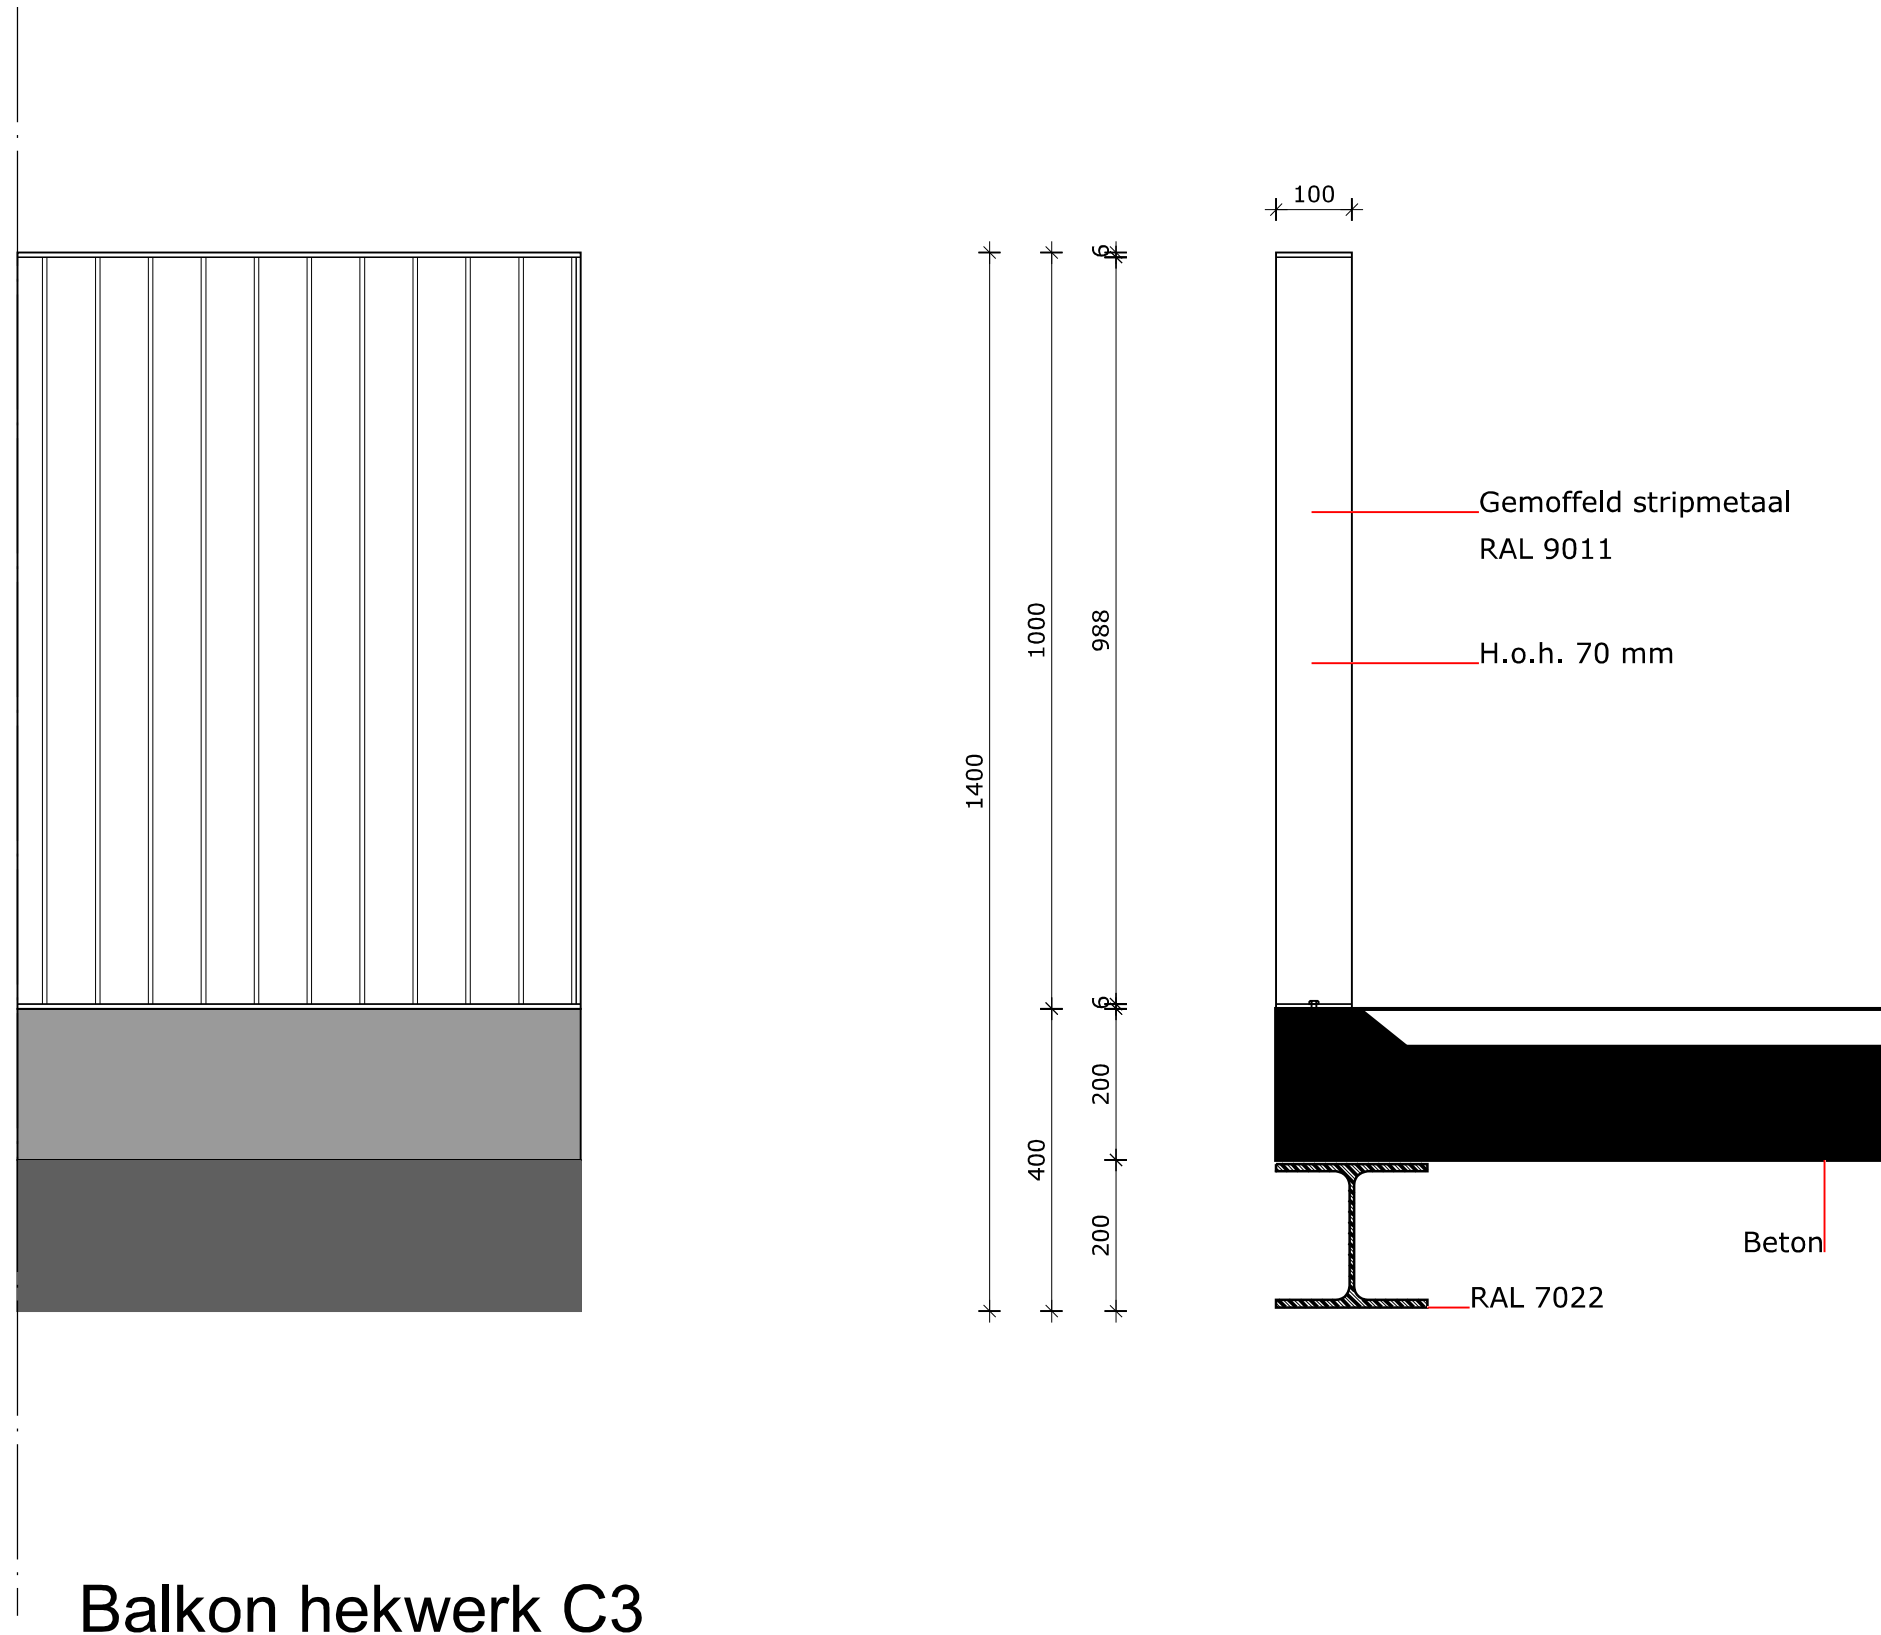

Balkon hekwerk C3

Projectnummer
2635

Definitief Ontwerp
29 november 2016


Gewijzigd

Overzicht balkonhekwerken [Codering C]


bijlage bij de kleur- en materialenstaat



Ontwerpprincipes gebouwen I/2/3/5/6

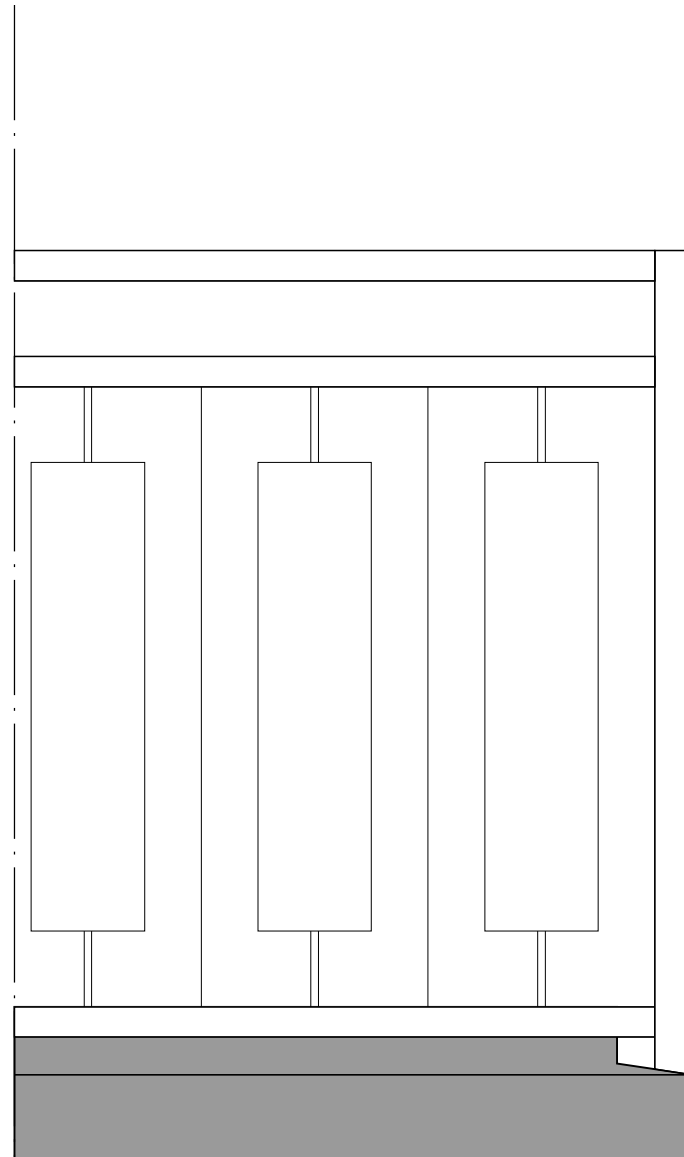

Balkon hekwerk C4

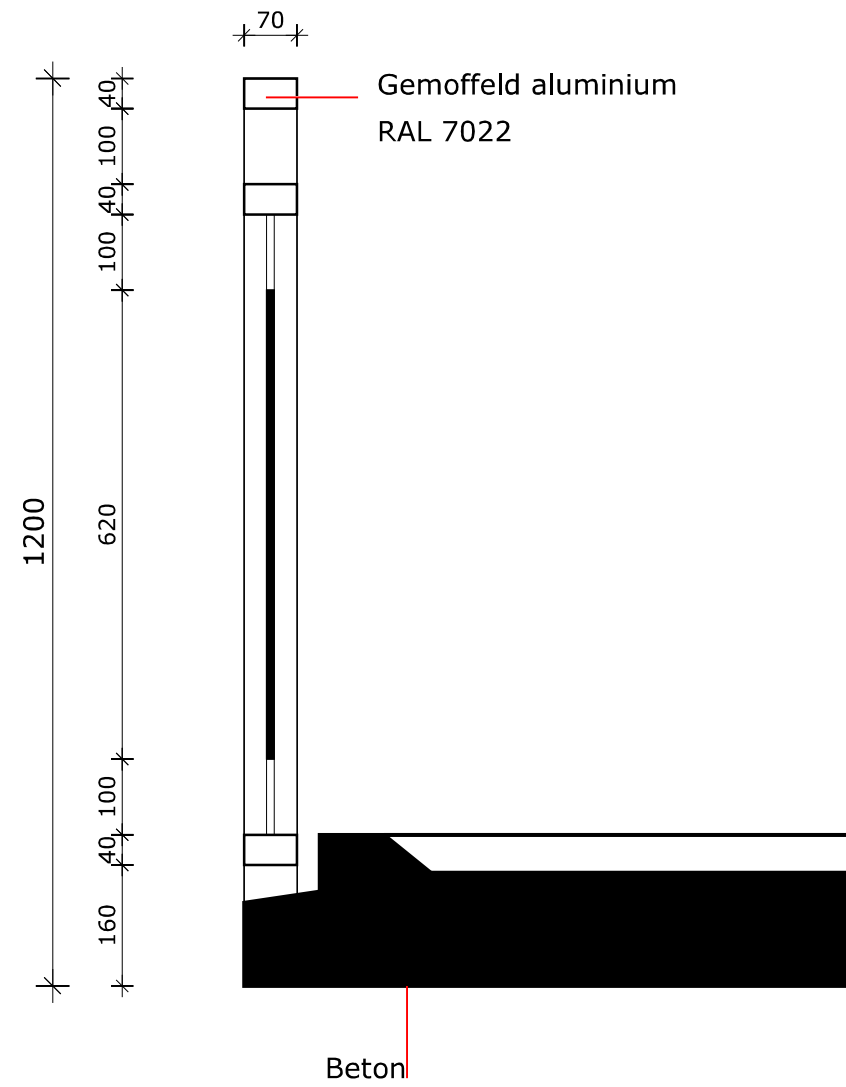

Projectnummer
2635

Definitief Ontwerp
29 november 2016



Gewijzigd

Overzicht balkonhekwerken [Codering C]

bijlage bij de kleur- en materialenstaat



Ontwerpprincipes gebouwen I/2/3/5/6

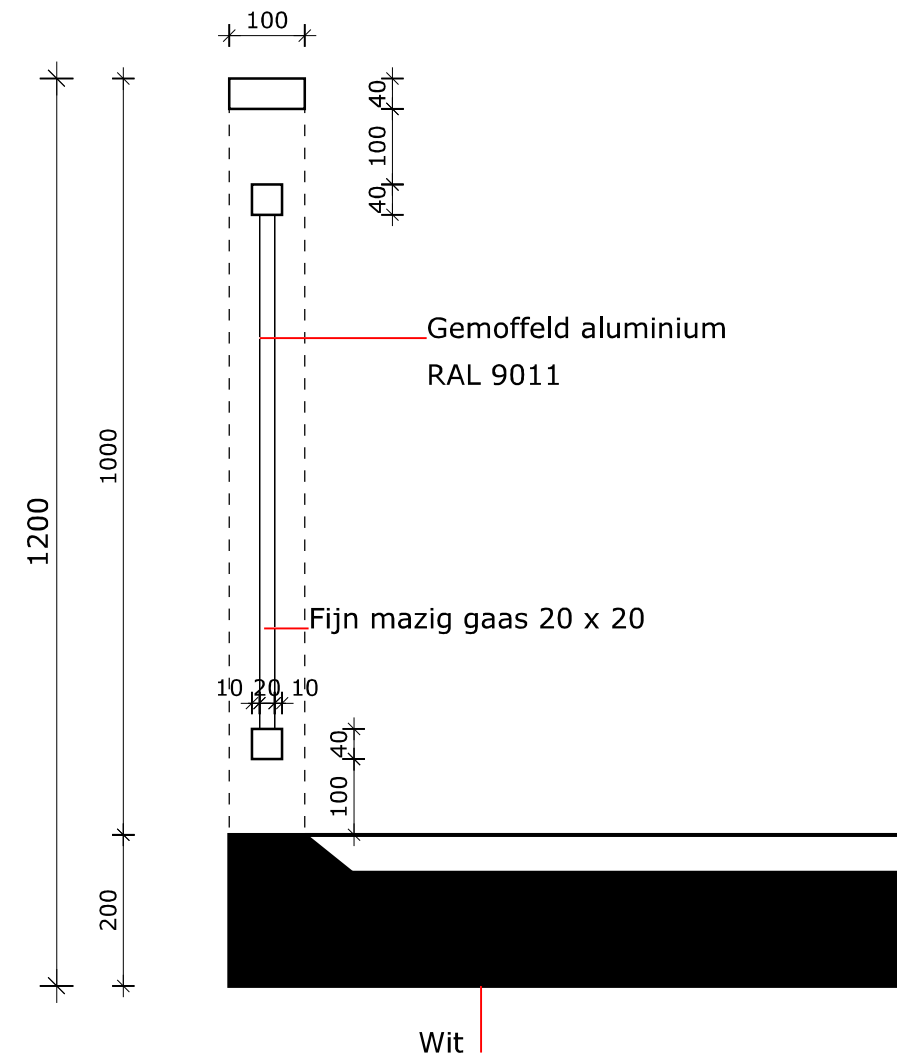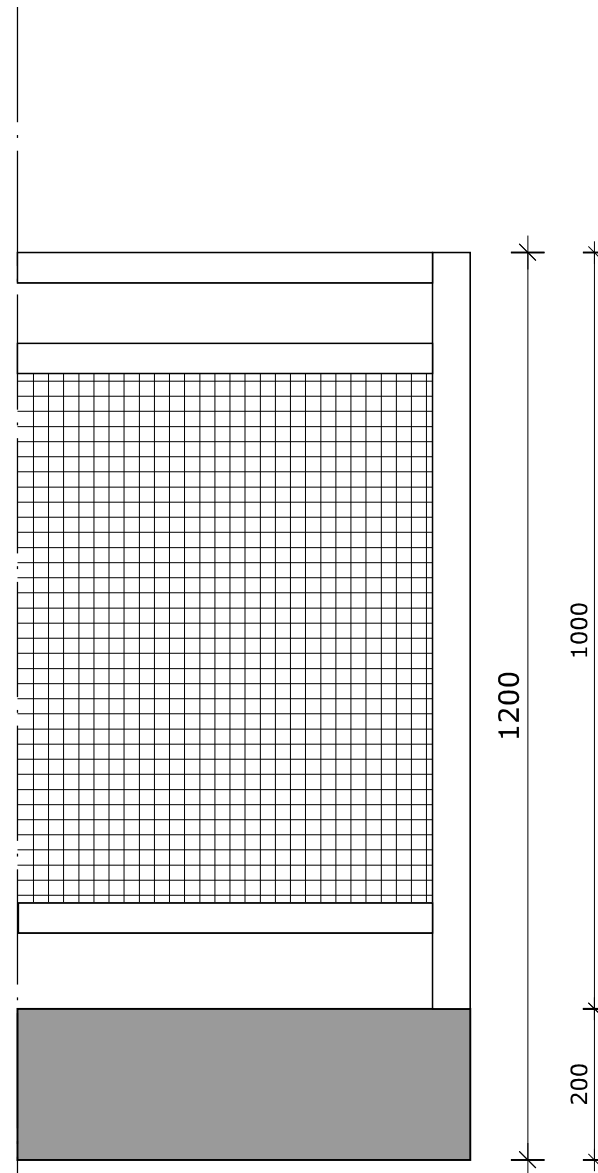

Balkon hekwerk C5

Projectnummer
2635

Definitief Ontwerp
29 november 2016


Gewijzigd

Overzicht balkonhekwerken [Codering C]

bijlage bij de kleur- en materialenstaat



Ontwerpprincipes gebouwen I/2/3/5/6

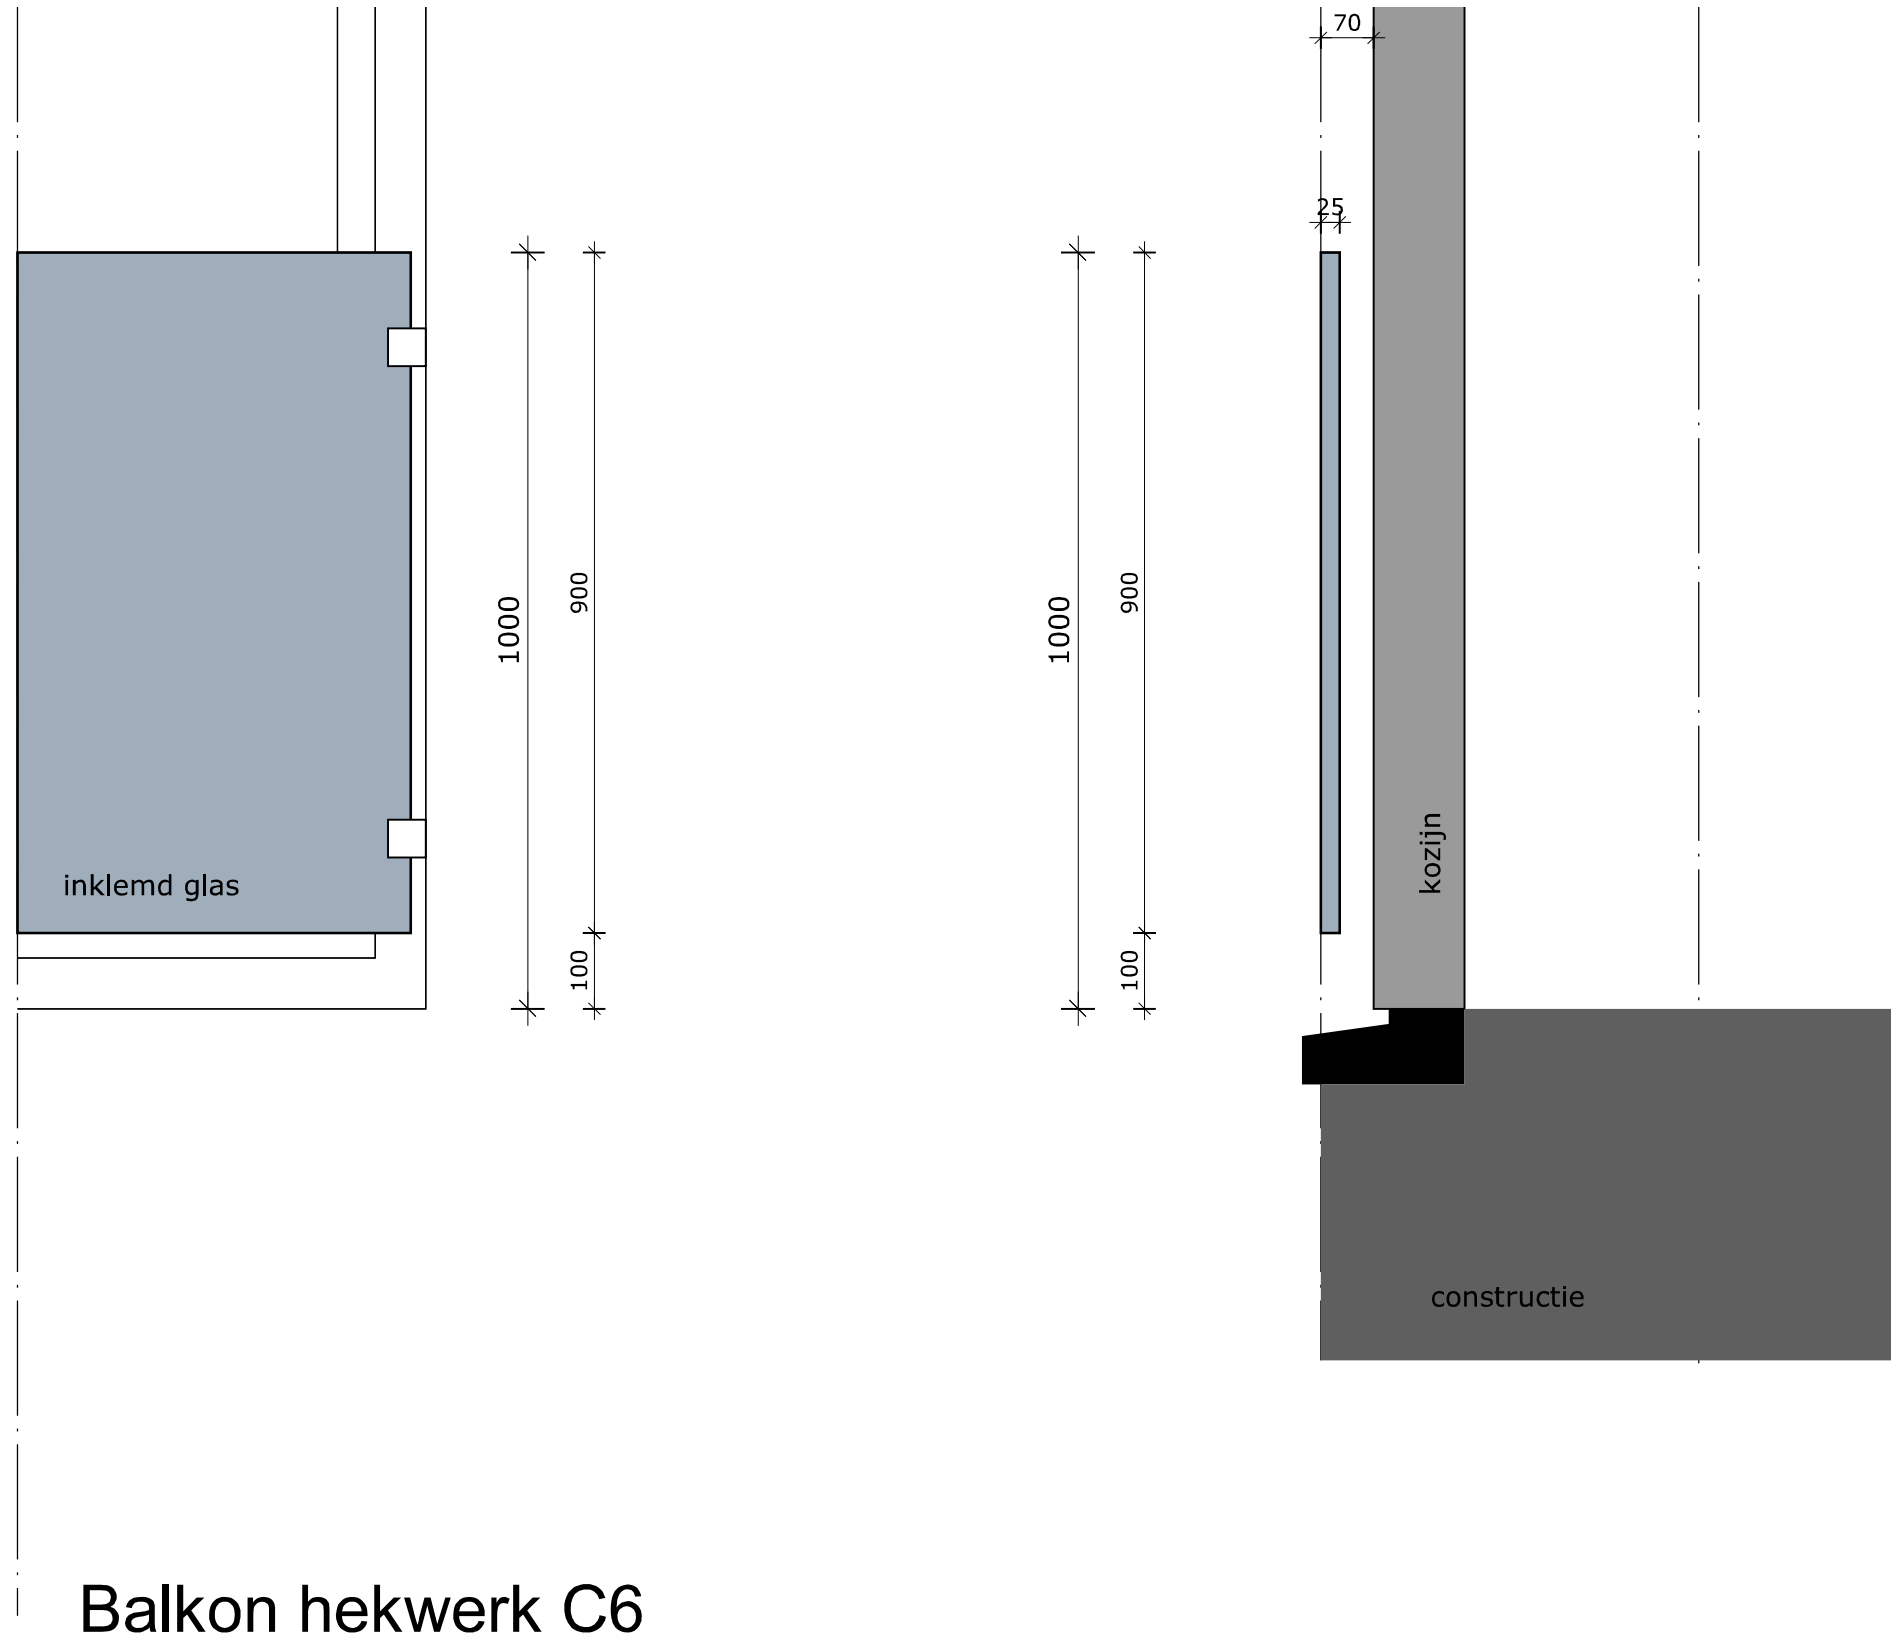

Balkon hekwerk C6

Projectnummer
2635

Definitief Ontwerp
29 november 2016


Gewijzigd

Overzicht balkonhekwerken [Codering C]

bijlage bij de kleur- en materialenstaat



Ontwerpprincipes gebouwen I/2/3/5/6

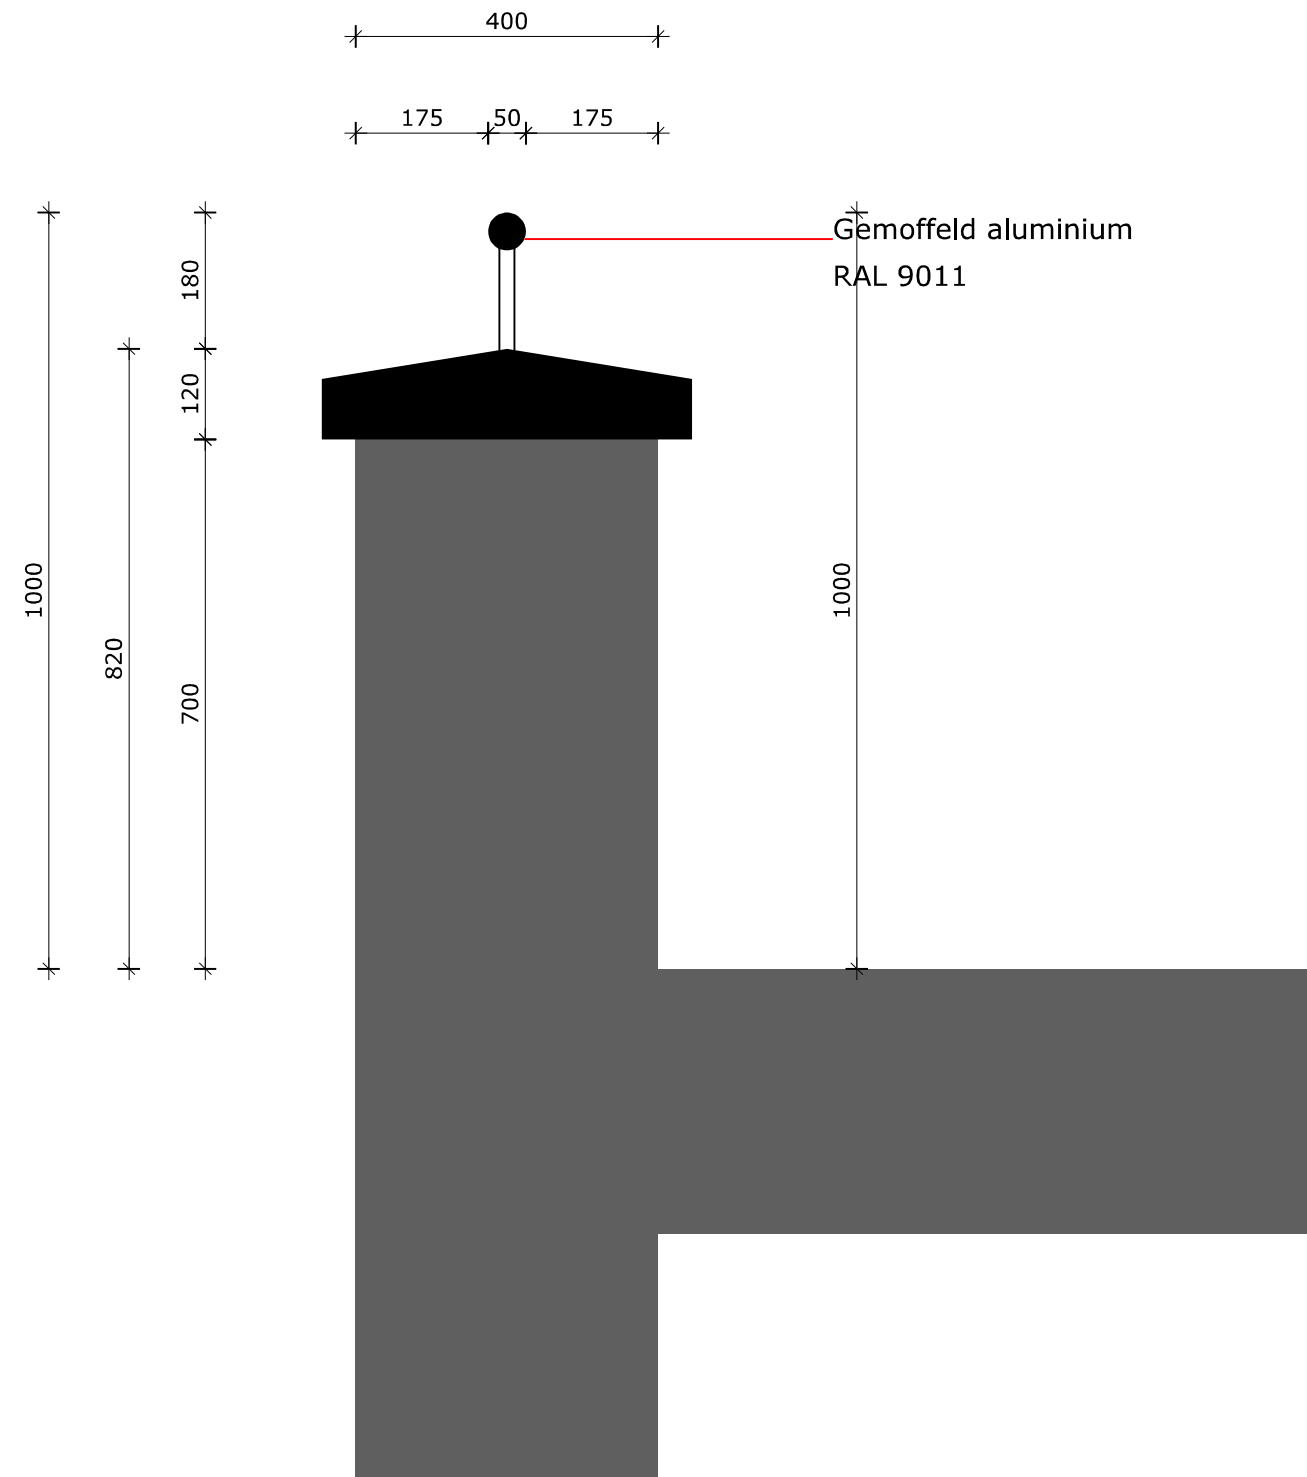

betonafdekker + balustrade C7

Projectnummer
2635

Definitief Ontwerp
29 november 2016


Gewijzigd

Overzicht balkonhekwerken [Codering C]


bijlage bij de kleur- en materialenstaat



Ontwerpprincipes gebouwen I/2/3/5/6

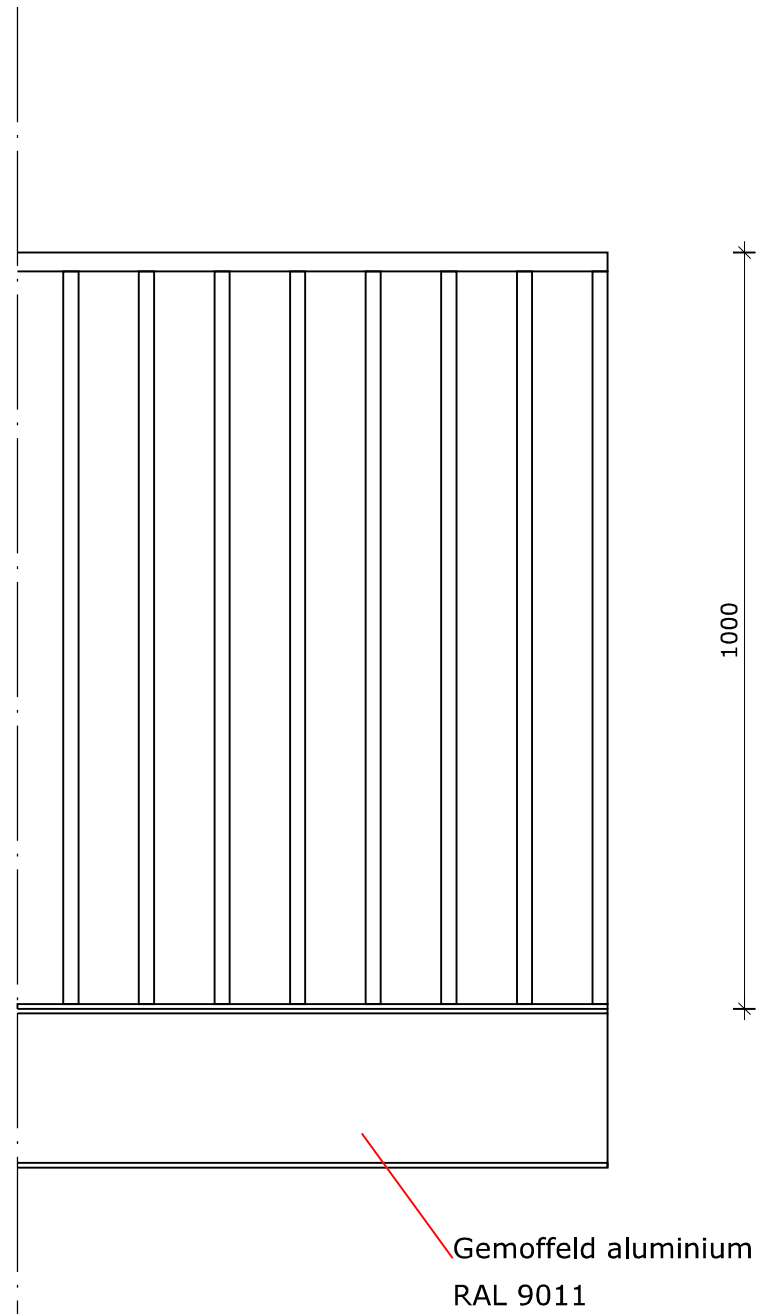

hekwerk galerij (brug) C8

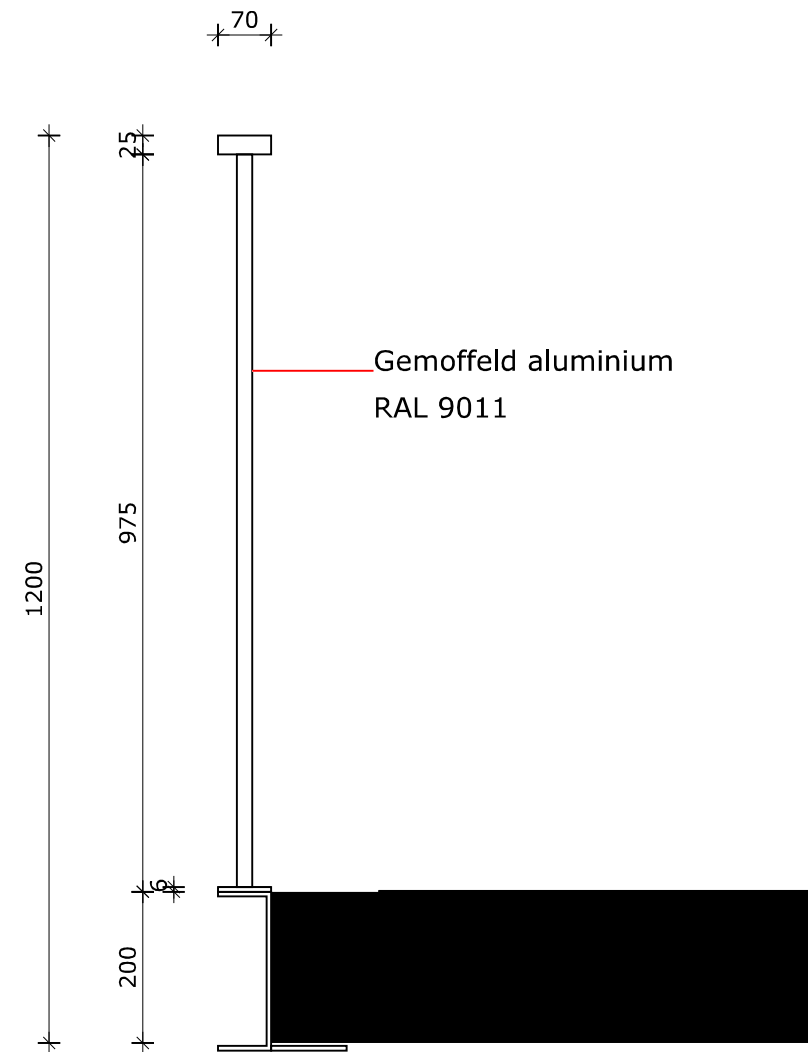

Projectnummer
2635

Definitief Ontwerp
29 november 2016




Gewijzigd

Overzicht balkonhekwerken [Codering C]

bijlage bij de kleur- en materialenstaat



Ontwerpprincipes gebouwen 1/2/3/5/6

 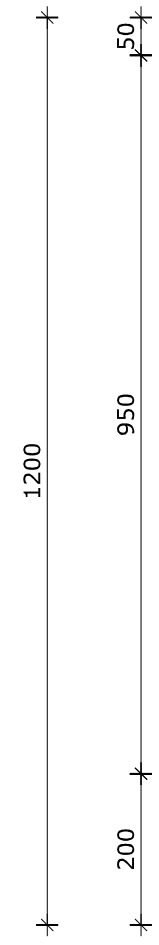 

hekwerk galerij C9


Projectnummer
2635
Definitief Ontwerp
29 november 2016
Gewijzigd

Overzicht balkonhekwerken [Codering C]

bijlage bij de kleur- en materialenstaat



Ontwerpprincipes gebouwen I/2/3/5/6

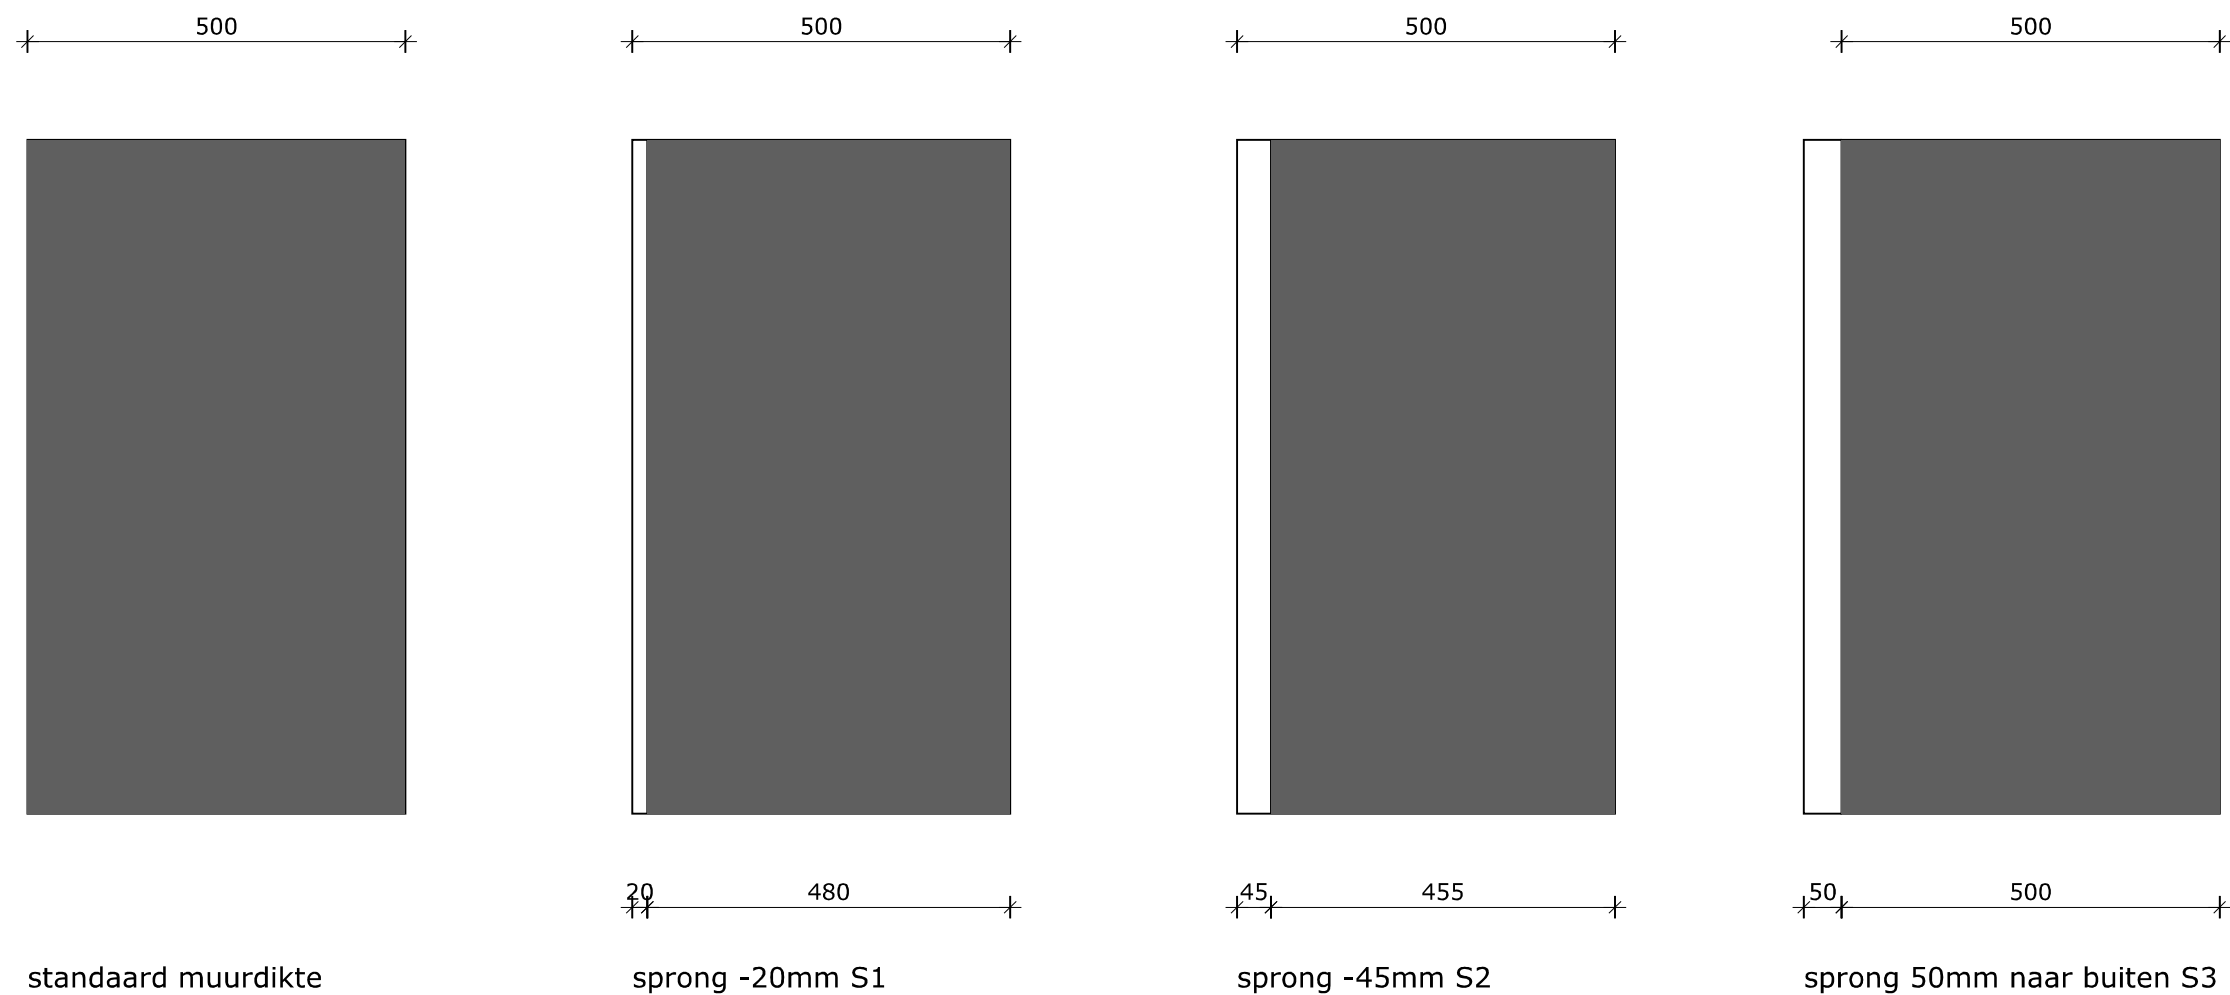

Projectnummer
2635

Definitief Ontwerp
29 november 2016

Gewijzigd

Overzichtskaart metselwerksprongen [Codering S]

bijlage bij de kleur- en materialenstaat

