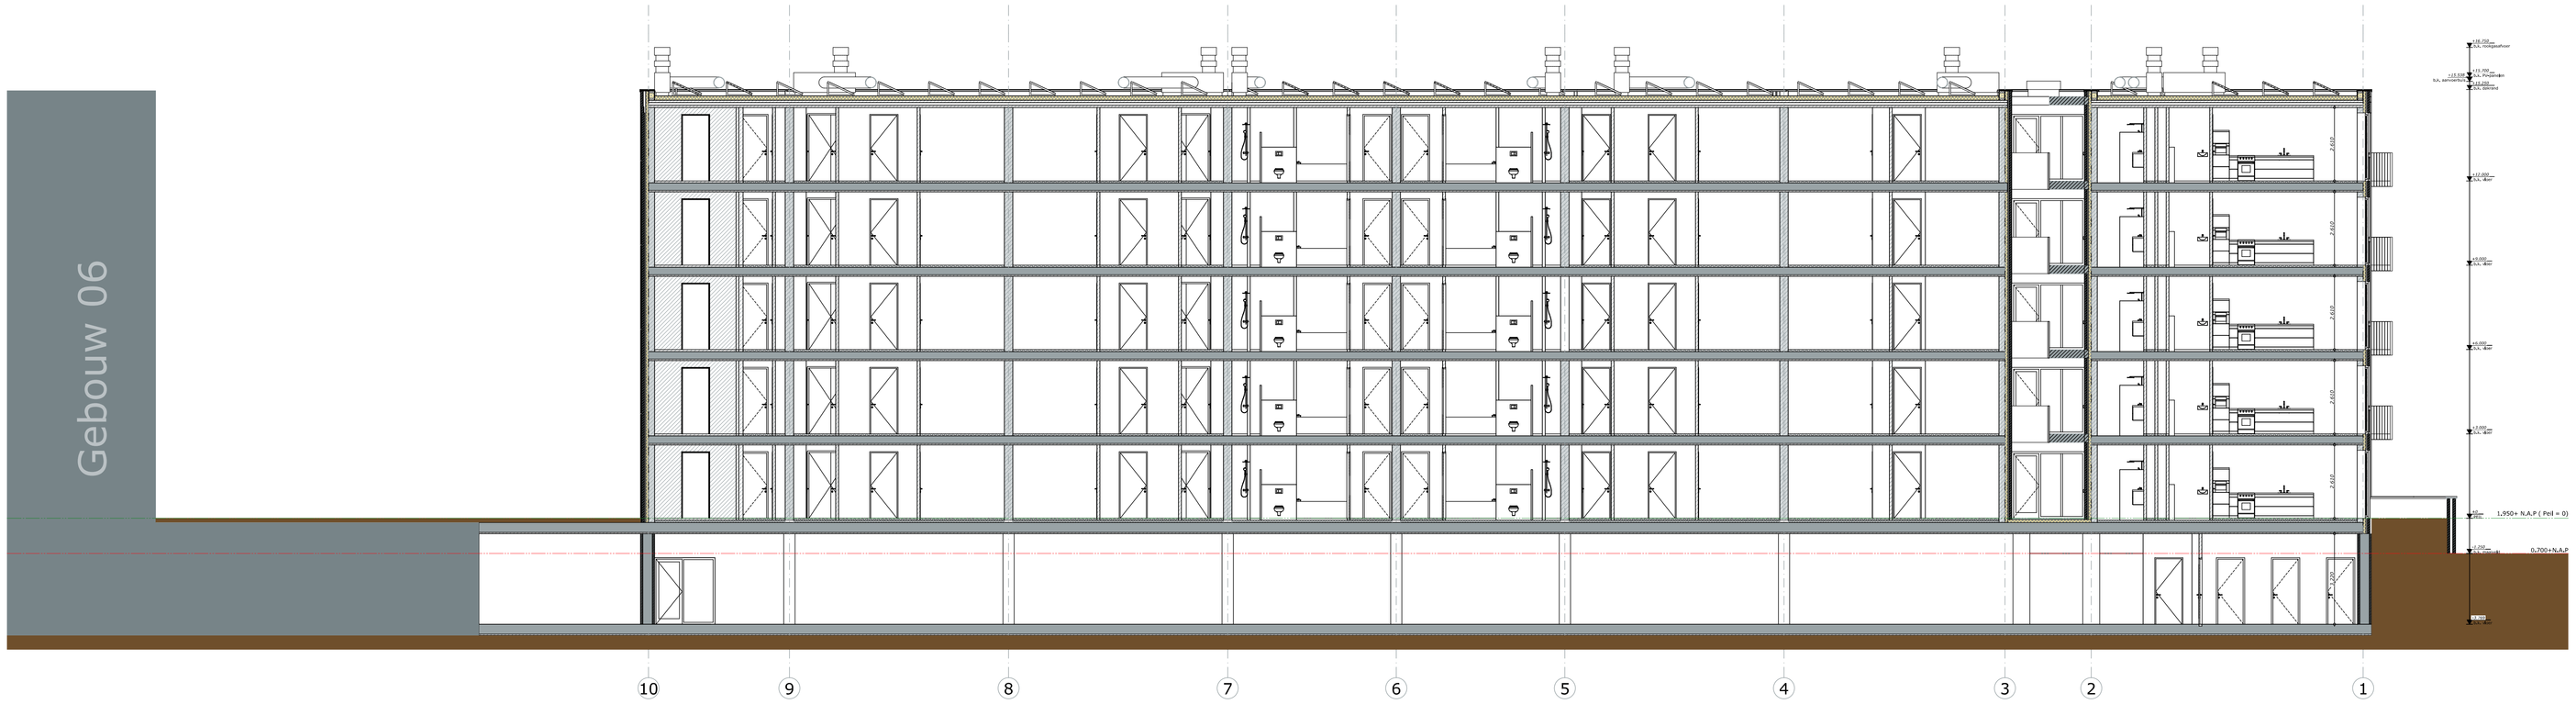

Doorsnede C-C

Legenda

Het ontwerp blijft te allen tijde eigendom van EVE Architecten B.V.

Voor **alle** werkzaamheden van EVE Architecten B.V. is de ENR 20011 van toepassing.

Alle wijzigingen dienen door EVE Architecten B.V. te worden goedgekeurd.

Het bouwen dient te geschieden overeenkomstig de eisen van het Bouwbesluit 2012, zoals deze luidt ten tijde van de de indiening van de bouwaanvraag.

De constructie dient te worden uitgevoerd volgens de tekening en berekening van de constructeur.

Beveiliging:

Rookmelders dienen te worden aangebracht conform NEN 2555.
Kozijnen, deuren en ramen in de uitwendige scheidingsconstructie hebben een inbraakwerendheid conform NEN 5096 met een minimum weerstandklasse 2. Vervaardigd onder KOMO certificaat.
Glas aangededuid met * dient te worden uitgevoerd conform leverancier en NEN 3569.

Installaties:

Elektra aanbrengen conform NEN 1010 in afstemming met lokaal bevoegd gezag.
Gasaansluiting aanbrengen conform NEN 1078.
Drinkwater- en watervoorzieningen aansluiten conform NEN 1006.
Principe riolering aanbrengen conform NEN 3215 en NTR 3216.
Definitieve leidingverloop volgens opgave installateur

Dit zijn bouwaanvraagtekeningen/prijsvormingstekeningen en derhalve niet bestemd voor de uitvoering

Start documenten

Deze tekening zijn gebasseerd op de volgende uitgangspunten:

EVE Architecten B.V.
Definitief ontwerp met de datum: 3 juni 2016
Definitief kleur- en materiaalstaat met de datum: 29 juli 2016

Vrijg
Constructie rapport: 11 mei 2016

Indien een van de bovenstaande documenten is vernieuwd, dan zijn de aanpassingen daarvan nog niet op deze tekening verwerkt.

Renvooi pictogrammen

	Meterkast		Ruimte v.z.v. rookmelder
	Kozijn v.z.v. ventilatierooster	RD	Ruimte v.z.v. radiator(en)
	Ruimte v.z.v. mechanische luchttoevoer		Ruimte v.z.v. convector
	Ruimte v.z.v. mechanische luchtafvoer	VV	Ruimte v.z.v. vloerverwarming
			Ruimte v.z.v. vloerverwarming retourleiding
	Mechanische ventilatiebox		Boiler
	Ventilatiebox warmteterugwing	CV	CV
			Zonnepanelen
	Opstelplaats wasmachine		Zonnecollectoren
	Opstelplaats droger		Luchtwarmtepomp
	Haard		Aardwarmtepomp

Renvooi bouwkundig

	Gevelbzteen		Ongewapend beton
	Kalkzandsteen		Gewapend beton
	Kalkzandsteen dragend		Prefab beton
	Snelbouwsteen		Prefab beton gewapend
	Snelbouwsteen dragend		Cellenbeton
	Isolatie		Gipsblokken

EVE Architecten B.V.
Ernst Machstraat 2
Postbus 115
7440 AC Nijverdal

T: 0548-65 69 50
E: info@eve-bv.nl
I: www.eve-bv.nl
KvKnr.: 08098089

Project
PWH - Gebouw 1
Merino Simonszweg 101
2014 XA Haarlem

Opdrachtgever
Plaza West Haarlem B.V.
Zwolseweg 1
7731 BC Ommen

Architect
ir. Edwin van Elk

Ontwerper
#Ontwerper

Projectmanager
ing. Arie-Jan Fransen

Bouwkundig tekenaar
ing. Lennaert Heet (JK)

Datum getekend
5 augustus

Datum gewijzigd
26 september 2016
26 oktober 2016
20 december 2016
-

Tekening
Doorsnede C-C

Status
Definitief

Schaal
1:100

Voor akkoord

(hoofd)architect | projectmanager | opdrachtgever

DO 2635 -1-202
DEFINITIEF ONTWERP

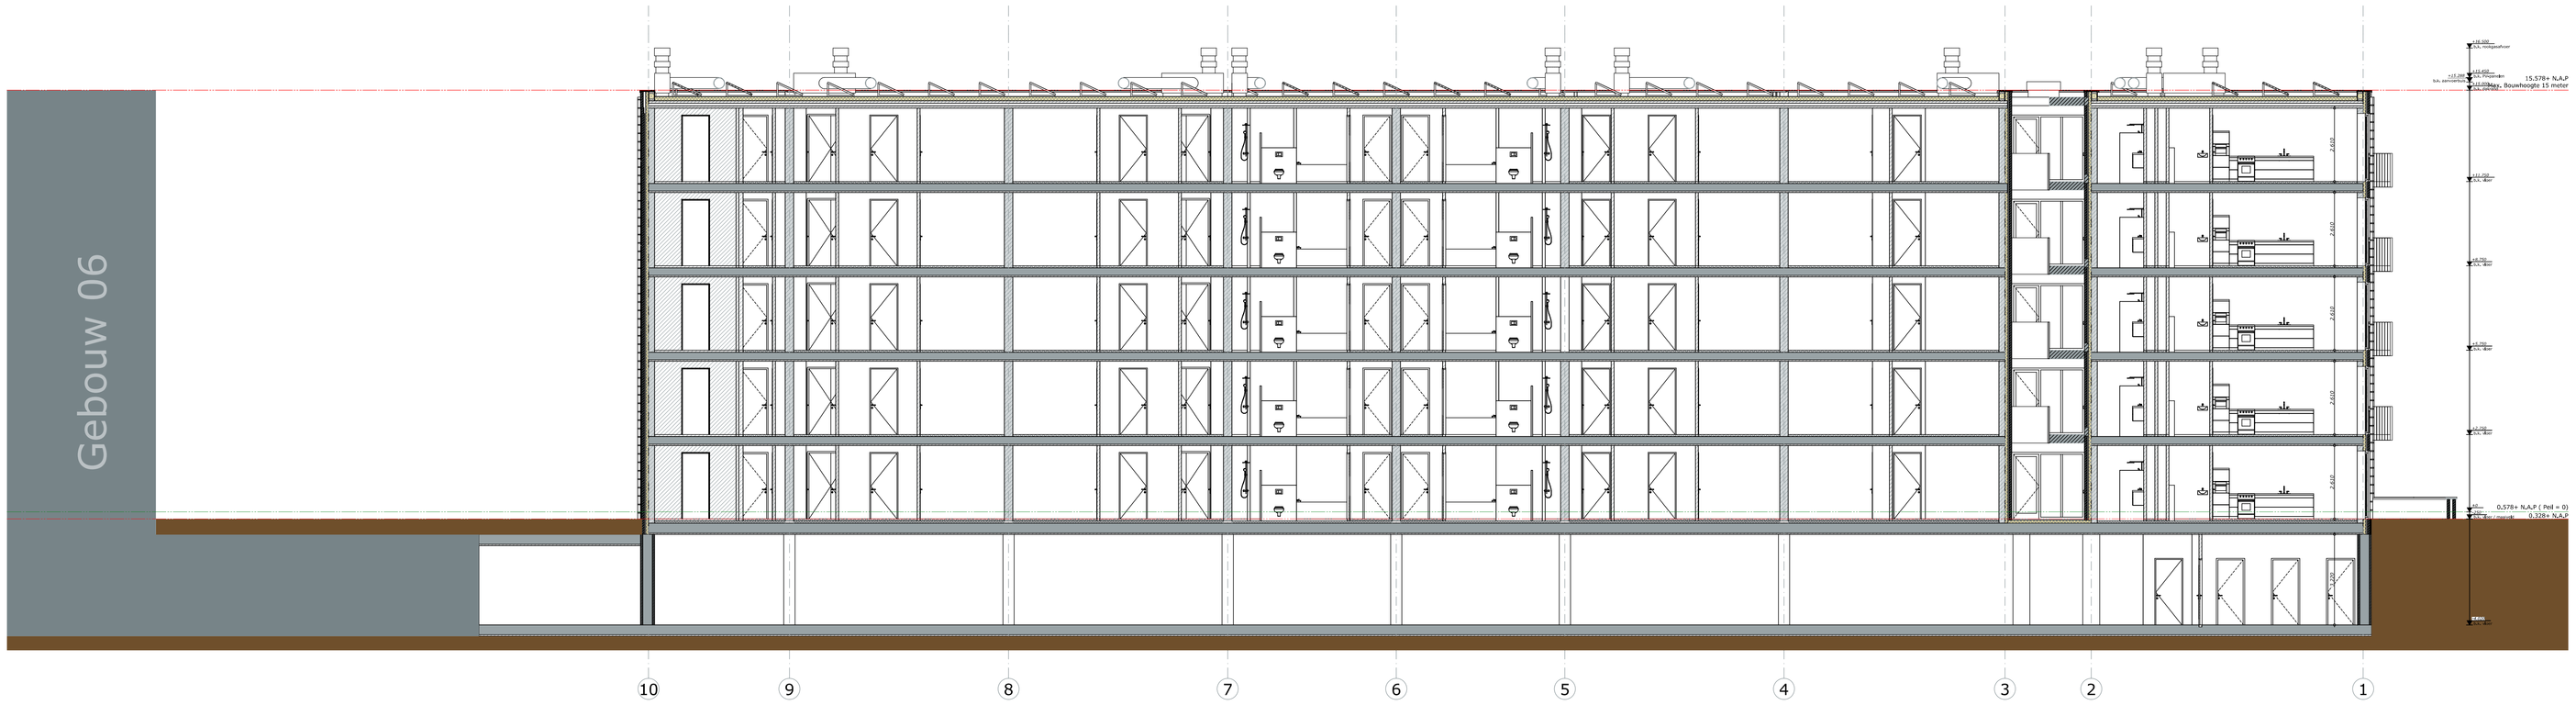

Doorsnede C-C

Legenda

Het ontwerp blijft te allen tijde eigendom van EVE Architecten B.V.

Voor alle werkzaamheden van EVE Architecten B.V. is de DNR 2011 van toepassing.

Alle wijzigingen dienen door EVE Architecten B.V. te worden goedgekeurd.

Het bouwen dient te geschieden overeenkomstig de eisen van het Bouwbesluit 2012, zoals deze luidt ten tijde van de de indiening van de bouwaanvraag.

De constructie dient te worden uitgevoerd volgens de tekening en berekening van de constructeur.

Beveiliging:

Rookmelders dienen te worden aangebracht conform NEN 2555.
Kozijnen, deuren en ramen in de uitwendige scheidingsconstructie hebben een inbraakwerendheid conform NEN 5096 met een minimum weerstandklasse 2. Vervaardigd onder KOMO certificaat.
Glas aangededuid met * dient te worden uitgevoerd conform leverancier en NEN 3569.

Installaties:

Elektra aanbrengen conform NEN 1010 in afstemming met lokaal leveringsbedrijf.
Gasaansluiting aanbrengen conform NEN 1078.
Drinkwater- en watervoorzieningen aansluiten conform NEN 1006.
Principe riolering aanbrengen conform NEN 3215 en NTR 3216.
Definitieve leidingverloop volgens opgave installateur

Dit zijn bouwaanvraagtekeningen/prijsvormingstekeningen en derhalve niet bestemd voor de uitvoering

Start documenten

Deze tekening zijn gebasseerd op de volgende uitgangspunten:

EVE Architecten B.V.
Definitief ontwerp met de datum: 3 juni 2016
Definitief klaus- en materiaalstaat met de datum: 29 juli 2016

Vrij
Constructie rapport: 11 mei 2016

Indien een van de bovenstaande documenten is vernieuwd, dan zijn de aanpassingen daarvan nog niet op deze tekening verwerkt.

Renvooi pictogrammen

- Meterkast
- Kozijn v.z.v. ventilatierooster
- Ruimte v.z.v. mechanische luchttoevoer
- Ruimte v.z.v. mechanische luchtafvoer
- Mechanische ventilatiebox
- Ventilatiebox warmteterugwing
- Opstelplaats wasmachine
- Opstelplaats droger
- Haard
- Ruimte v.z.v. rookmelder
- RD Ruimte v.z.v. radiator(en)
- RC Ruimte v.z.v. convector
- VV Ruimte v.z.v. vloerverwarming
- RV Ruimte v.z.v. vloerverwarming retourleiding
- Boiler
- CV CV
- Zonnepanelen
- Zonnecollectoren
- Luchtwarmtepomp
- Aardwarmtepomp

Renvooi bouwkundig

- Gevelsteen
- Kalkzandsteen
- Kalkzandsteen dragend
- Snelbouwsteen
- Snelbouwsteen dragend
- Isolatie
- Ongewapend beton
- Gewapend beton
- Prefab beton
- Prefab beton gewapend
- Cellenbeton
- Gipsblokken

EVE Architecten B.V.
Ernst Machstraat 2
Postbus 115
7440 AC Nijverdal

T: 0548-65 69 50
E: info@eve-bv.nl
I: www.eve-bv.nl
KvKnr.: 08090089

eve
ARCHITECTEN

Project
PWH - Gebouw 1
Menno Simonszweg 101
2014 XA Haarlem

Opdrachtgever
Plaza West Haarlem B.V.
Zwolseweg 1
7731 BC Ommen

Architect
ir. Edwin van Elk

Ontwerper
#Ontwerper

Projectmanager
ing. Arie-Jan Fransen

Bouwkundig tekenaar
ing. Lennaert Heet (JK)

Datum getekend
4 augustus 2017

Datum gewijzigd

Tekening
Doorsnede C-C

Status
Definitief

Schaal
1:100

Voor akkoord

(hoofd)architect | projectmanager | opdrachtgever

DO 2635 -1-202
DEFINITIEF ONTWERP

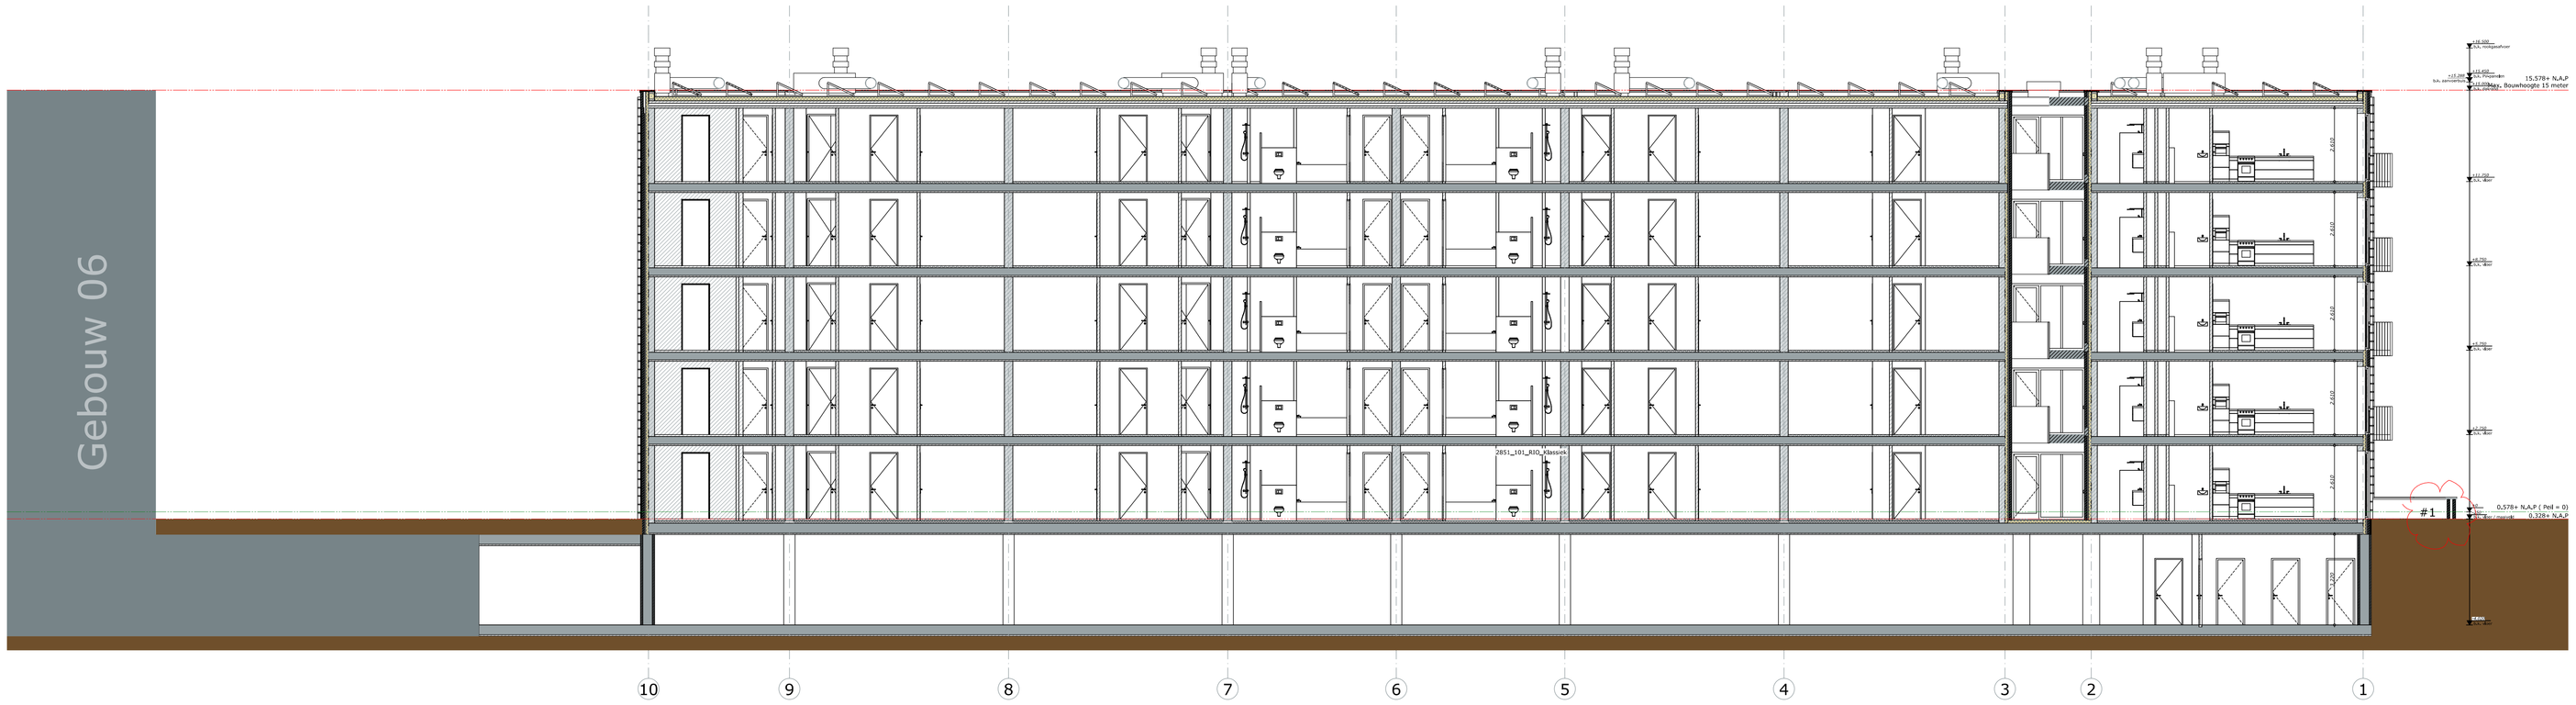

Doorsnede C-C

Wijzigingen

Algemeen	Totale gebouw 1622 mm verlaagd
#1	Trap verwijderd

Legenda

Het ontwerp blijft te allen tijde eigendom van EVE Architecten B.V.

Voor alle werkzaamheden van EVE Architecten B.V. is de DNR 20011 van toepassing.

Alle wijzigingen dienen door EVE Architecten B.V. te worden goedgekeurd.

Het bouwen dient te geschieden overeenkomstig de eisen van het Bouwbesluit 2012, zoals deze luidt ten tijde van de de indiening van de bouwaanvraag.

De constructie dient te worden uitgevoerd volgens de tekening en berekening van de constructeur.

Beveiliging:

Rookmelders dienen te worden aangebracht conform NEN 2555.
Kozijnen, deuren en ramen in de uitwendige scheidingsconstructie hebben een inbraakwerendheid conform NEN 5096 met een minimum weerstandklasse 2. Vervaardigd onder KOMO certificaat.
Glas aangededuid met * dient te worden uitgevoerd conform leverancier en NEN 3569.

Installaties:

Elektra aanbrengen conform NEN 1010 in afstemming met lokaal energiebedrijf.
Gasaansluiting aanbrengen conform NEN 1078.
Drinkwater- en watervoorzieningen aansluiten conform NEN 1006.
Principe riolering aanbrengen conform NEN 3215 en NTR 3216.
Definitieve leidingverloop volgens opgave installateur

Dit zijn bouwaanvraagtekeningen/prijsvormingstekeningen en derhalve niet bestemd voor de uitvoering

Start documenten

Deze tekening zijn gebasseerd op de volgende uitgangspunten:

EVE Architecten B.V.
Definitief ontwerp met de datum: 3 juni 2016
Definitief klauw- en materiaalstaat met de datum: 29 juli 2016

Vrijg
Constructie rapport: 11 mei 2016

Indien een van de bovenstaande documenten is vernieuwd, dan zijn de aanpassingen daarvan nog niet op deze tekening verwerkt.

Renvooi pictogrammen

	Meterkast		Ruimte v.z.v. rookmelder
	Kozijn v.z.v. ventilatierooster	RO	Ruimte v.z.v. radiator(en)
	Ruimte v.z.v. mechanische luchttoevoer	CO	Ruimte v.z.v. convector
	Ruimte v.z.v. mechanische luchtafvoer	VV	Ruimte v.z.v. vloerverwarming
	Mechanische ventilatiebox	RVV	Ruimte v.z.v. vloerverwarming retourleiding
	Ventilatiebox warmteterugwing		Boiler
		CV	CV
			Zonnepanelen
	Opstelplaats wasmachine		Zonnecollectoren
	Opstelplaats droger		Luchtwarmtepomp
	Haard		Aardwarmtepomp

Renvooi bouwkundig

	Gevelsteen		Ongewapend beton
	Kalkzandsteen		Gewapend beton
	Kalkzandsteen dragend		Prefab beton
	Snelbouwsteen		Prefab beton gewapend
	Snelbouwsteen dragend		Cellenbeton
	Isolatie		Gipsblokken

EVE Architecten B.V.
Ernst Machstraat 2
Postbus 115
7440 AC Nijverdal

T: 0548-65 69 50
E: info@eve-bv.nl
I: www.eve-bv.nl
KvKnr.: 08090089

eve ARCHITECTEN

Project
PWH - Gebouw 1
Menno Simonszweg 101
2014 XA Haarlem

Opdrachtgever
Plaza West Haarlem B.V.
Zwolseweg 1
7731 BC Ommen

Architect
ir. Edwin van Elk

Ontwerper
#Ontwerper

Projectmanager
ing. Arie-Jan Fransen

Bouwkundig tekenaar
ing. Lennaert Heet (JK)

Datum getekend
4 augustus 2017

Datum gewijzigd

Tekening
Doorsnede C-C + Wijzigingen

Status
Definitief

Schaal
1:100

Voor akkoord

(hoofd)architect | projectmanager | opdrachtgever

DO 2635 -1-202
DEFINITIEF ONTWERP