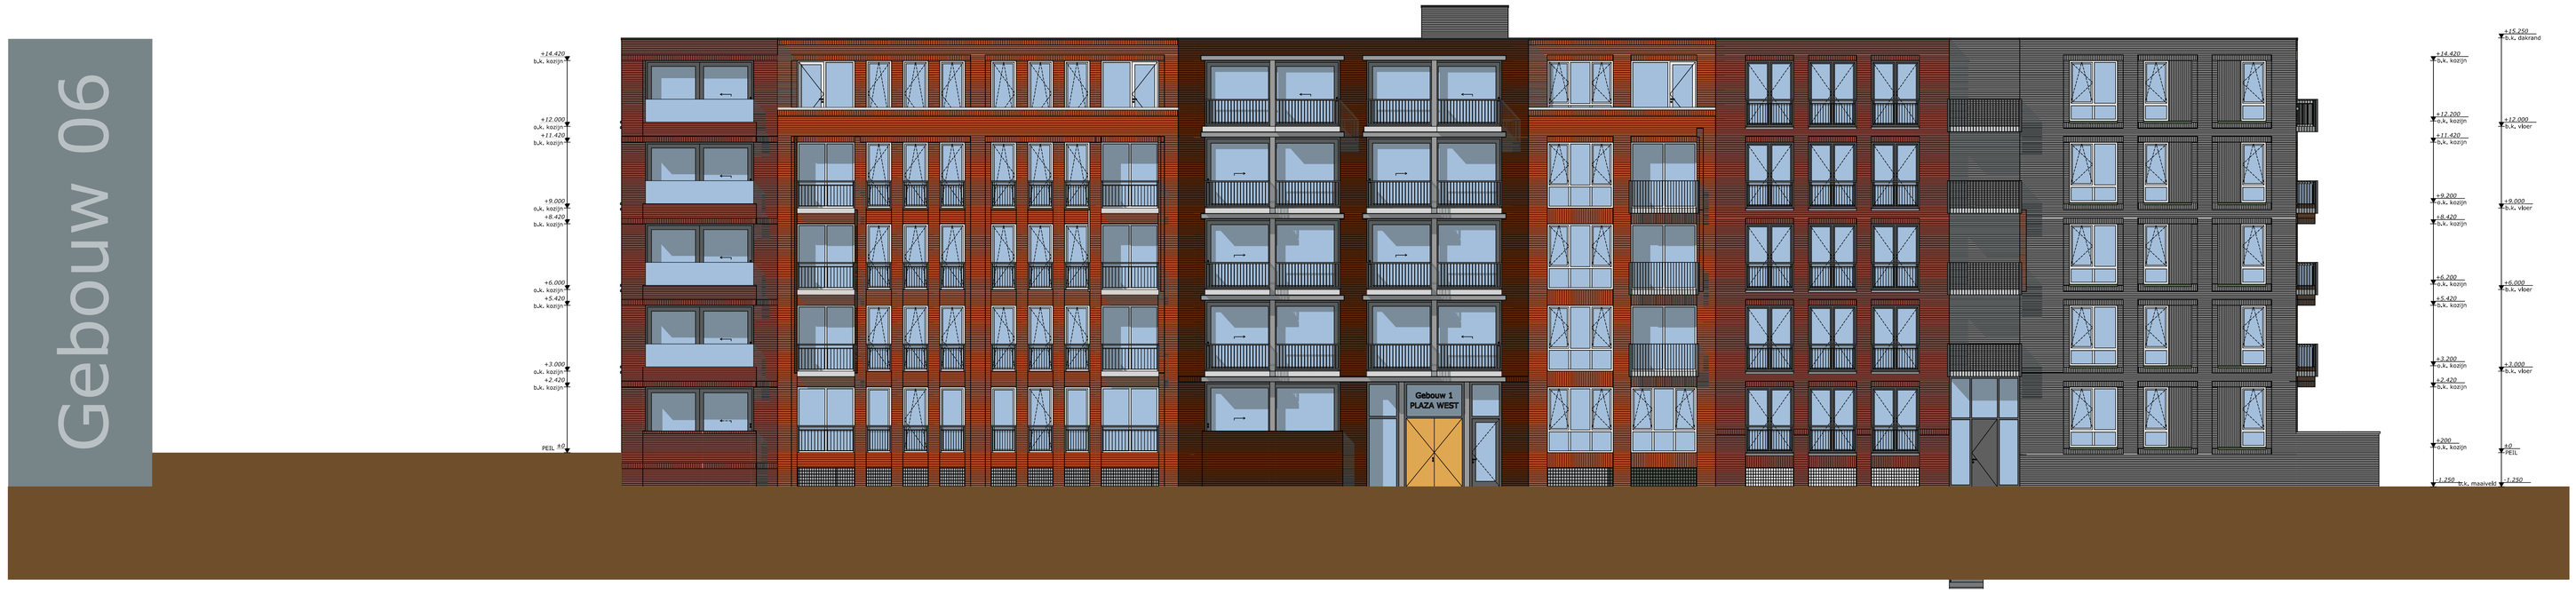

Achtergevel

Achtergevel-Binnen

Legenda

Het ontwerp blijft te allen tijde eigendom van EVE Architecten B.V.

Voor alle werkzaamheden van EVE Architecten B.V. is dd DNR 20011 van toepassing.

Alle wijzigingen dienen door EVE Architecten B.V. te worden goedgekeurd.

Het bouwen dient te geschieden overeenkomstig de eisen van het Bouwbesluit 2012, zoals deze luidt ten tijde van de de indiening van de bouwaanvraag.

De constructie dient te worden uitgevoerd volgens de tekening en berekening van de constructeur.

Beveiliging:

Rookmelders dienen te worden aangebracht conform NEN 2555.
Kozijnen, deuren en ramen in de uitwendige scheidingsconstructie hebben een inbraakwerendheid conform NEN 5096 met een minimum weerstandklasse 2. Vervaardigd onder KOMO certificaat.
Glas aangeduid met * dient te worden uitgevoerd conform leverancier en NEN 3569.

Installaties:

Elektra aanbrengen conform NEN 1010 in afstemming met lokaal nutsbedrijf.
Gasaansluiting aanbrengen conform NEN 1078.
Drinkwater- en watervoorzieningen aansluiten conform NEN 1006.
Principe riolering aanbrengen conform NEN 3215 en NTR 3216.
Definitieve leidingverloop volgens opgave installateur

Dit zijn bouwaanvraagtekeningen/prijsvormingstekeningen en derhalve niet bestemd voor de uitvoering

Start documenten

Deze tekening zijn gebaseerd op de volgende uitgangspunten:

EVE Architecten B.V.
Definitief ontwerp met de datum: 3 juni 2016
Definitief kleur- en materiaalstaat met de datum: 29 juli 2016

Vrij
Constructie rapport: 11 mei 2016

Indien een van de bovenstaande documenten is vernieuwd, dan zijn de aanpassingen daarvan nog niet op deze tekening verwerkt.

Renvooi pictogrammen

	Meterkast	RM	Ruimte v.z.v. rookmelder
	Kozijn v.z.v. ventilatierooster	RD	Ruimte v.z.v. radiator(en)
	Ruimte v.z.v. mechanische luchttoevoer	RV	Ruimte v.z.v. convector
	Ruimte v.z.v. mechanische luchtafvoer	VV	Ruimte v.z.v. vloerverwarming
	Mechanische ventilatiebox	RVV	Ruimte v.z.v. vloerverwarming retourleiding
	Ventilatiebox warmteterugwinig	CV	Boiler
			CV
	Opstelplaats wasmachine		Zonnepanelen
	Opstelplaats droger		Zonnecollectoren
	Haard		Luchtwarmtepomp
			Aardwarmtepomp

Renvooi bouwkundig

	Gevelsteen		Ongewapend beton
	Kalkzandsteen		Gewapend beton
	Kalkzandsteen dragend		Prefab beton
	Snelbouwsteen		Prefab beton gewapend
	Snelbouwsteen dragend		Cellenbeton
	Isolatie		Gipsblokken

EVE Architecten B.V.
Ernst Machstraat 2
Postbus 115
7440 AC Nijverdal

T 0548-65 69 50
E info@eve-bv.nl
I www.eve-bv.nl
KvKnr. 08098089

eve ARCHITECTEN

Project
PWH - Gebouw 1
Menno Simonszweg 101
2014 XA Haarlem

Opdrachtgever
Plaza West Haarlem B.V.
Zwolseweg 1
7731 BC Ommen

Architect
ir. Edwin van Elk

Ontwerper
#Ontwerper

Projectmanager
ing. Arie-Jan Fransen

Bouwkundig tekenaar
ing. Lennaert Heet (JK)

Datum getekend
5 augustus

Datum gewijzigd
26 september 2016
26 oktober 2016
20 december 2016
-

Tekening
Achtergevel + Binnen

Status
Definitief

Schaal
1:100

Voor akkoord

(hoofd)architect | projectmanager | opdrachtgever

DO 2635 -1-103
DEFINITIEF ONTWERP

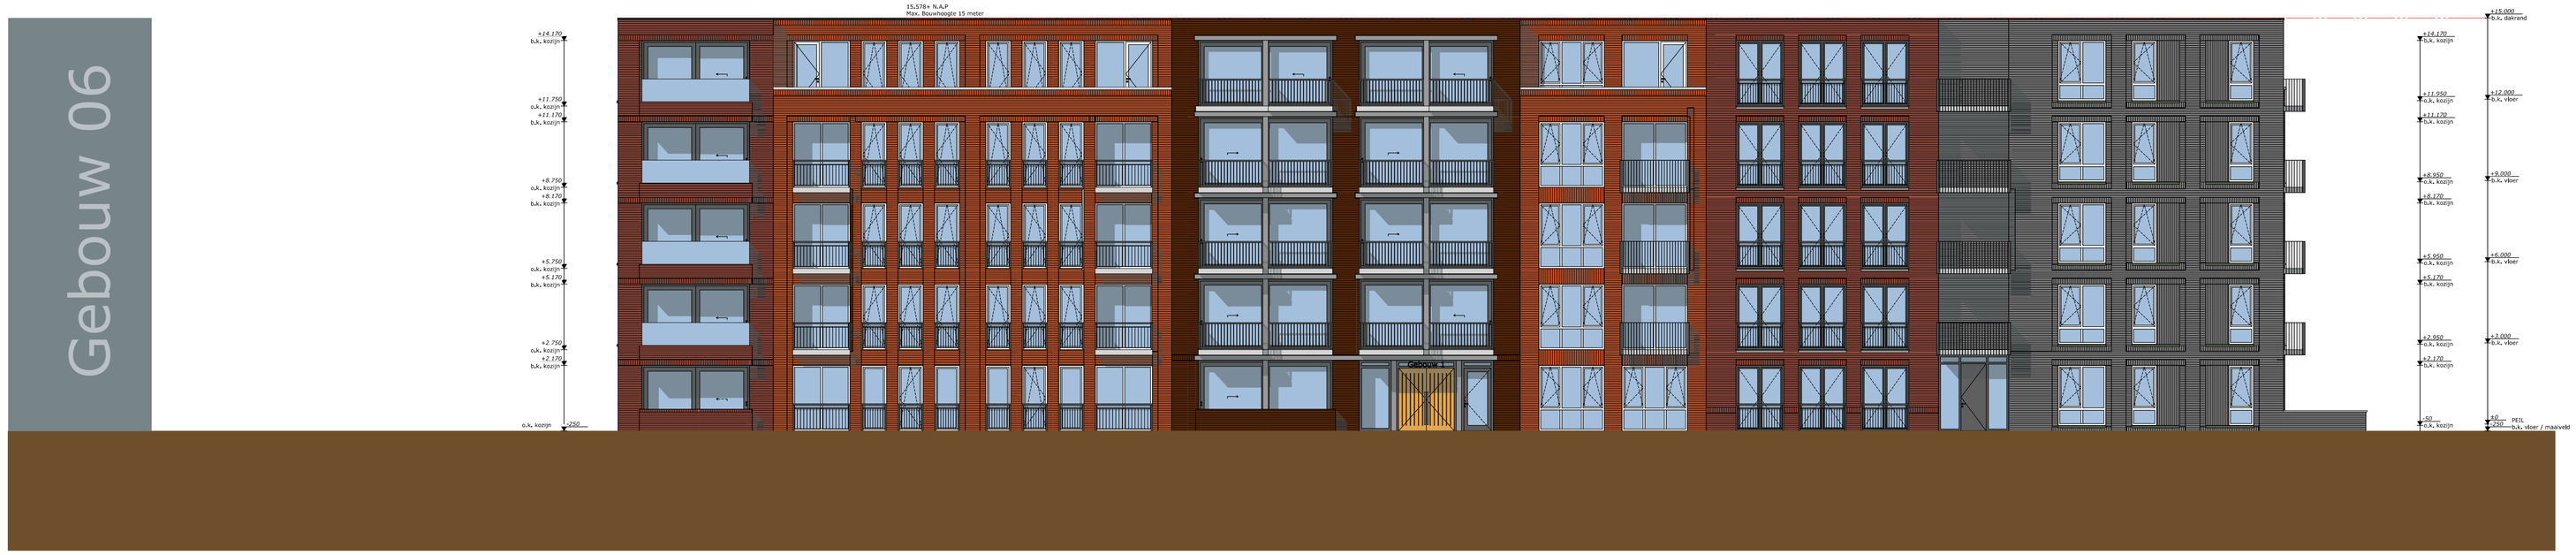

Achtergevel

Achtergevel-Binnen

Legenda

Het ontwerp blijft te allen tijde eigendom van EVE Architecten B.V.

Voor alle werkzaamheden van EVE Architecten B.V. is de DNR 20011 van toepassing.

Alle wijzigingen dienen door EVE Architecten B.V. te worden goedgekeurd.

Het bouwen dient te geschieden overeenkomstig de eisen van het Bouwbesluit 2012, zoals deze luidt ten tijde van de de indiening van de bouwaanvraag.

De constructie dient te worden uitgevoerd volgens de tekening en berekening van de constructeur.

Beveiliging:

Rookmelders dienen te worden aangebracht conform NEN 2555.
Kozijnen, deuren en ramen in de uitwendige scheidingsconstructie hebben een inbraakwerendheid conform NEN 5096 met een minimum weerstandklasse 2. Vervaardigd onder KOMO certificaat.
Glas aangeduid met * dient te worden uitgevoerd conform leverancier en NEN 3569.

Installaties:

Elektra aanbrengen conform NEN 1010 in afstemming met lokaal netbeheerder.
Gasaansluiting aanbrengen conform NEN 1078.
Drinkwater- en watervoorzieningen aansluiten conform NEN 1006.
Principe riolering aanbrengen conform NEN 3215 en NTR 3216.
Definitieve leidingverloop volgens opgave installateur

Dit zijn bouwaanvraagtekeningen/prijsvormingstekeningen en derhalve niet bestemd voor de uitvoering

Start documenten

Deze tekening zijn gebasseerd op de volgende uitgangspunten:

EVE Architecten B.V.
Definitief ontwerp met de datum: 3 juni 2016
Definitief kleur- en materiaalstaat met de datum: 29 juli 2016

Vrij
Constructie rapport: 11 mei 2016

Indien een van de bovenstaande documenten is vernieuwd, dan zijn de aanpassingen daarvan nog niet op deze tekening verwerkt.

Renvooi pictogrammen

	Meterkast	RM	Ruimte v.z.v. rookmelder
	Kozijn v.z.v. ventilatierooster	RD	Ruimte v.z.v. radiator(en)
	Ruimte v.z.v. mechanische luchttoevoer	RC	Ruimte v.z.v. convector
	Ruimte v.z.v. mechanische luchtafvoer	VV	Ruimte v.z.v. vloerverwarming
	Mechanische ventilatiebox	RVV	Ruimte v.z.v. vloerverwarming retourleiding
	Ventilatiebox warmteterugwing		Boiler
		CV	CV
			Zonnepanelen
	Opstelplaats wasmachine		Zonnecollectoren
	Opstelplaats droger		Luchtwarmtepomp
	Haard		Aardwarmtepomp

Renvooi bouwkundig

	Gevelsteen		Ongewapend beton
	Kalkzandsteen		Gewapend beton
	Kalkzandsteen dragend		Prefab beton
	Snelbouwsteen		Prefab beton gewapend
	Snelbouwsteen dragend		Cellenbeton
	Isolatie		Gipsblokken

EVE Architecten B.V.
Ernst Machstraat 2
Postbus 115
7460 AC Rijssendall

T: 0548-65 69 50
E: info@eve-bv.nl
I: www.eve-bv.nl
KvKnr.: 08098089

eve ARCHITECTEN

Project
PWH - Gebouw 1
Menno Simonszweg 101
2014 XA Haarlem

Opdrachtgever
Plaza West Haarlem B.V.
Zwolseweg 1
7731 BC Ommen

Architect
ir. Edwin van Elk

Ontwerper
#Ontwerper

Projectmanager
ing. Arie-Jan Fransen

Bouwkundig tekenaar
ing. Lennaert Heet (JK)

Datum getekend
4 augustus 2017

Datum gewijzigd

Tekening
Achtergevel + Binnen

Status
Definitief

Schaal
1:100

Voor akkoord

(hoofd)architect | projectmanager | opdrachtgever

DO 2635 -1-103
DEFINITIEF ONTWERP

Achtergevel

Wijzigingen

Algemeen	Totale gebouw 1622 mm verlaagd
#1	Bel-etage is komen te vervallen
#2	Entreedeur 1250 mm verhoogd t.o.v. begane grond peil
#3	Vluchtdeur 1250 mm verhoogd t.o.v. begane grond peil

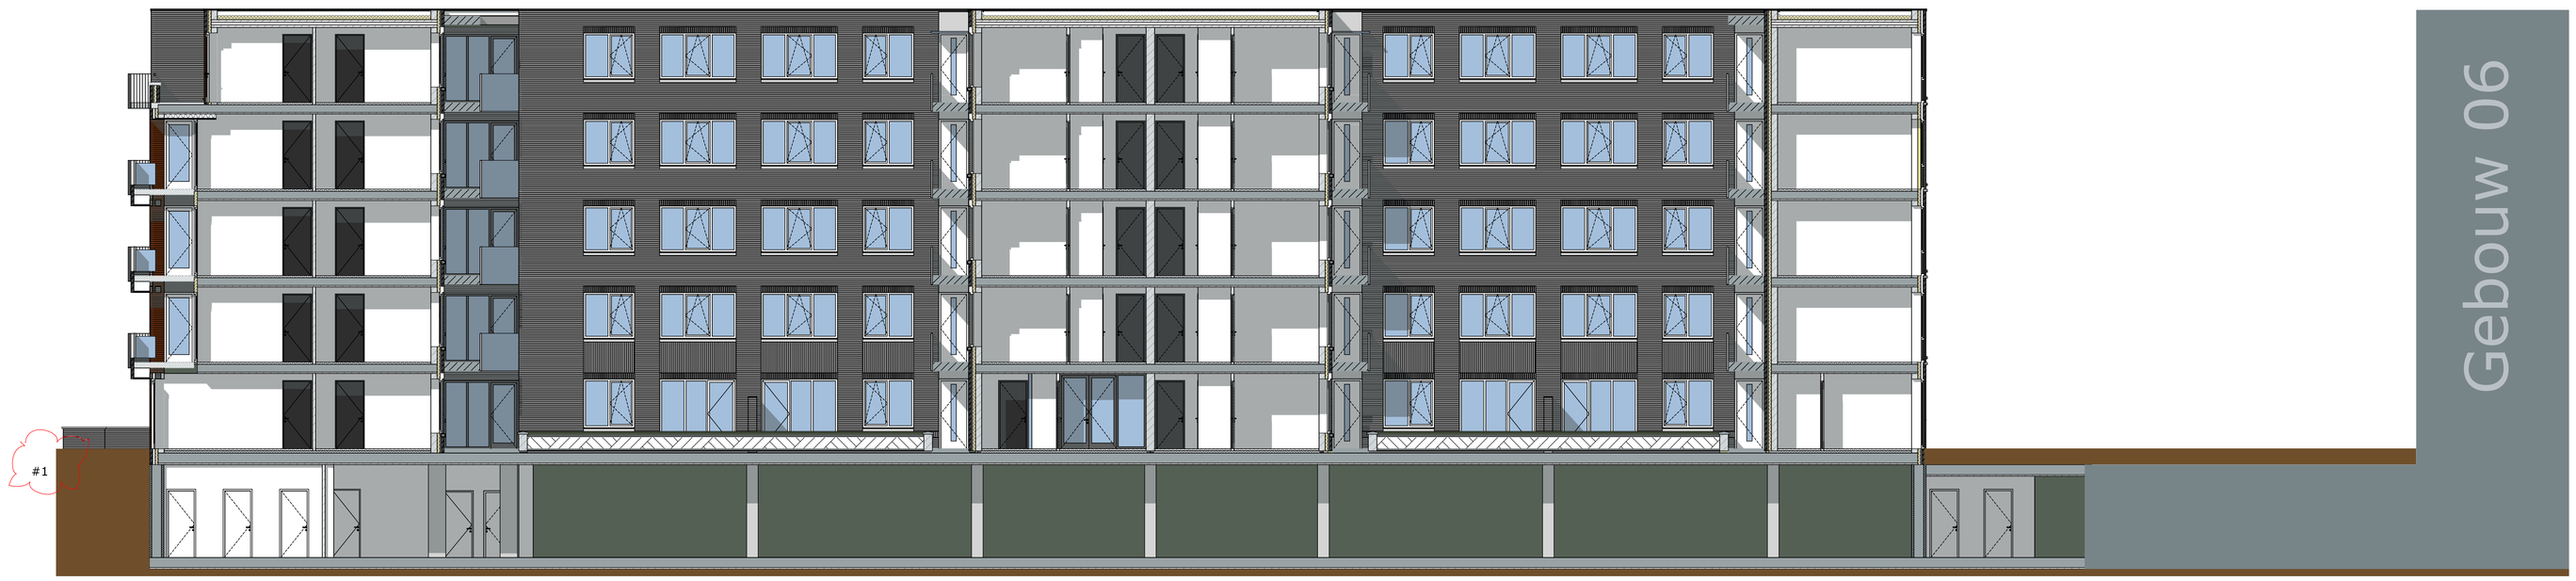

Achtergevel-Binnen

Wijzigingen

Algemeen	Totale gebouw 1622 mm verlaagd
#1	Trap verwijderd

Legenda

Het ontwerp blijft te allen tijde eigendom van EVE Architecten B.V.

Voor alle werkzaamheden van EVE Architecten B.V. is de DNR 20011 van toepassing.

Alle wijzigingen dienen door EVE Architecten B.V. te worden goedgekeurd.

Het bouwen dient te geschieden overeenkomstig de eisen van het Bouwbesluit 2012, zoals deze luidt ten tijde van de de indiening van de bouwaanvraag.

De constructie dient te worden uitgevoerd volgens de tekening en berekening van de constructeur.

Beveiliging:

Rookmelders dienen te worden aangebracht conform NEN 2555.
Kozijnen, deuren en ramen in de uitwendige scheidingsconstructie hebben een inbraakwerendheid conform NEN 5096 met een minimum weerstandklasse 2. Vervaardigd onder KOMO certificaat.
Glas aangeduid met * dient te worden uitgevoerd conform leverancier en NEN 3569.

Installaties:

Elektra aanbrengen conform NEN 1010 in afstemming met lokaal netbeheerder.
Gasaansluiting aanbrengen conform NEN 1078.
Drinkwater- en watervoorzieningen aansluiten conform NEN 1006.
Principe riolering aanbrengen conform NEN 3215 en NTR 3216.
Definitieve leidingverloop volgens opgave installateur

Dit zijn bouwaanvraagtekeningen/prijsvormingstekeningen en derhalve niet bestemd voor de uitvoering

Start documenten

Deze tekening zijn gebasseerd op de volgende uitgangspunten:

EVE Architecten B.V.
Definitief ontwerp met de datum: 3 juni 2016
Definitief kleur- en materiaalstaat met de datum: 29 juli 2016

Vrij
Constructie rapport: 11 mei 2016

Indien een van de bovenstaande documenten is vernieuwd, dan zijn de aanpassingen daarvan nog niet op deze tekening verwerkt.

Renvooi pictogrammen

Meterkast		Ruimte v.z.v. rookmelder	
Kozijn v.z.v. ventilatierooster	RD	Ruimte v.z.v. radiator(en)	
Ruimte v.z.v. mechanische luchttoevoer	RM	Ruimte v.z.v. convector	
Ruimte v.z.v. mechanische luchtafvoer	VV	Ruimte v.z.v. vloerverwarming	
Mechanische ventilatiebox	RV	Ruimte v.z.v. vloerverwarming retourleiding	
Ventilatiebox warmteterugwinning	CV	CV	
Opstelplaats wasmachine		Zonnepanelen	
Opstelplaats droger		Zonnecollectoren	
Haard		Luchtwarmtepompp	
		Aardwarmtepompp	

Renvooi bouwkundig

Gevelsteen		Ongewapend beton	
Kalkzandsteen		Gewapend beton	
Kalkzandsteen dragend		Prefab beton	
Snelbouwsteen		Prefab beton gewapend	
Snelbouwsteen dragend		Cellenbeton	
Isolatie		Gipsblokken	

EVE Architecten B.V.
Ernst Machstraat 2
Postbus 115
7460 AC Rijssendall

T: 0548-65 69 50
E: info@eve-bv.nl
I: www.eve-bv.nl
KvKnr.: 08098089

eve ARCHITECTEN

Project
PWH - Gebouw 1
Menno Simonszweg 101
2014 XA Haarlem

Opdrachtgever
Plaza West Haarlem B.V.
Zwolseweg 1
7731 BC Ommen

Architect
ir. Edwin van Elk

Ontwerper
#Ontwerper

Projectmanager
ing. Arie-Jan Fransen

Bouwkundig tekenaar
ing. Lennaert Heet (JK)

Datum getekend
4 augustus 2017

Datum gewijzigd

Tekening
Achtergevel + Binnen + Wijzigingen

Status
Definitief

Schaal
1:100

Voor akkoord

(hoofd)architect | projectmanager | opdrachtgever

DO 2635 -1-103
DEFINITIEF ONTWERP