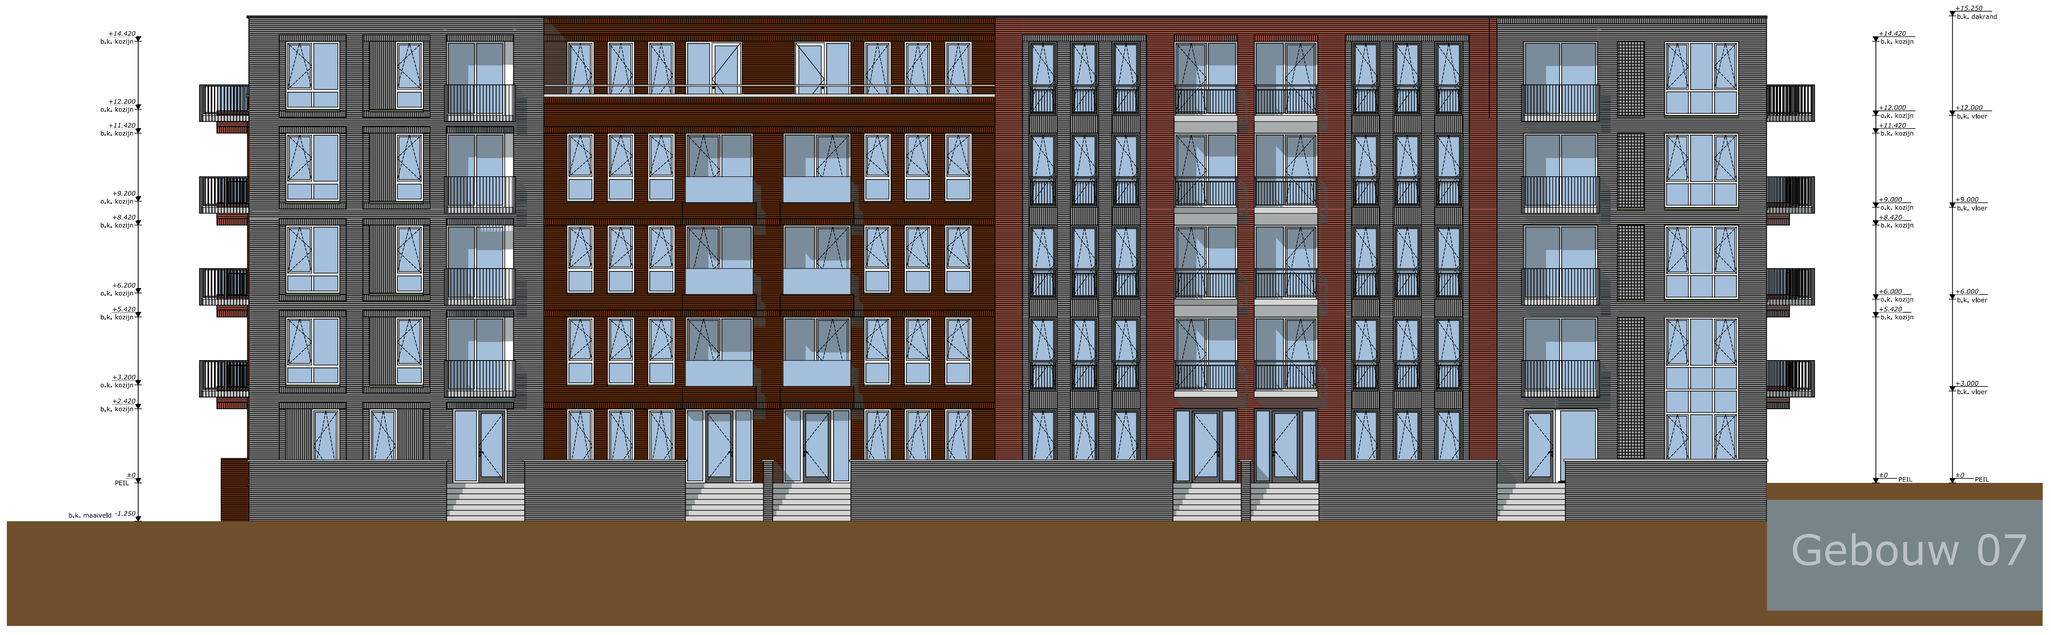

Linkerzijgevel

Linker gevel Binnen

Legenda

Het ontwerp blijft te allen tijde eigendom van EVE Architecten B.V.

Voor alle werkzaamheden van EVE Architecten B.V. is de DNR 20011 van toepassing.

Alle wijzigingen dienen door EVE Architecten B.V. te worden goedgekeurd.

Het bouwen dient te geschieden overeenkomstig de eisen van het Bouwbesluit 2012, zoals deze luidt ten tijde van de de indiening van de bouwaanvraag.

De constructie dient te worden uitgevoerd volgens de tekening en berekening van de constructeur.

Beveiliging:

Rookmelders dienen te worden aangebracht conform NEN 2555.
Kozijnen, deuren en ramen in de uitwendige scheidingsconstructie hebben een inbraakwerendheid conform NEN 5096 met een minimum weerstandklasse 2. Vervaardigd onder KOMO certificaat.
Glas aangeduidt met * dient te worden uitgevoerd conform leverancier en NEN 3569.

Installaties:

Elektra aanbrengen conform NEN 1010 in afstemming met lokaal nutsbedrijf.
Gasaansluiting aanbrengen conform NEN 1078.
Drinkwater- en watervoorzieningen aansluiten conform NEN 1006.
Principe riolering aanbrengen conform NEN 3215 en NTR 3216.
Definitieve leidingverloop volgens opgave installateur

Dit zijn bouwaanvraagtekeningen/prijsvormingstekeningen en derhalve niet bestemd voor de uitvoering

Start documenten

Deze tekening zijn gebasseerd op de volgende uitgangspunten:

EVE Architecten B.V.
Definitief ontwerp met de datum: 3 juni 2016
Definitief kleur- en materiaalstaat met de datum: 29 juli 2016

Vire
Constructie rapport: 11 mei 2016

Indien een van de bovenstaande documenten is vernieuwd, dan zijn de aanpassingen daarvan nog niet op deze tekening verwerkt.

Renvooi pictogrammen

Meterkast		RM	Ruimte v.z.v. rookmelder
Kozijn v.z.v. ventilatierooster		RG	Ruimte v.z.v. radiator(en)
Ruimte v.z.v. mechanische luchttoevoer		RM	Ruimte v.z.v. convector
Ruimte v.z.v. mechanische luchtafvoer		VV	Ruimte v.z.v. vloerverwarming
Mechanische ventilatiebox		RV	Ruimte v.z.v. vloerverwarming retourleiding
Ventilatiebox warmteterugwinning		B	Boiler
		CV	CV
Opstelplaats wasmachine			Zonnepanelen
Opstelplaats droger			Zonnecollectoren
Haard			Luchtwarmtepomp
			Aardwarmtepomp

Renvooi bouwkundig

Gevelsteen			Ongewapend beton
Kalkzandsteen			Gewapend beton
Kalkzandsteen dragend			Prefab beton
Snelbouwsteen			Prefab beton gewapend
Snelbouwsteen dragend			Cellenbeton
Isolatie			Gipsblokken

EVE Architecten B.V.
Ernst Machstraat 2
Postbus 115
7440 AC Nijverdal

T: 0548-65 69 50
E: info@eve-bv.nl
I: www.eve-bv.nl
KvK nr.: 08098089

eve
ARCHITECTEN

Project
PWH - Gebouw 1
Menno Simonszweg 101
2014 XA Haarlem

Opdrachtgever
Plaza West Haarlem B.V.
Zwolseweg 1
7731 BC Ommen

Architect
ir. Edwin van Elk

Ontwerper
#Ontwerper

Projectmanager
ing. Arie-Jan Fransen

Bouwkundig tekenaar
ing. Lennaert Heet (JK)

Datum getekend
5 augustus 2016

Datum gewijzigd
26 september 2016
-
-
-

Tekening
Linkerzijgevel + Binnen

Status
Definitief

Schaal
1:100

Voor akkoord

(hoofd)architect | projectmanager | opdrachtgever

DO 2635 -1-104
DEFINITIEF ONTWERP

Linkerzijgevel

Linker gevel Binnen

Legenda

Het ontwerp blijft te allen tijde eigendom van EVE Architecten B.V.

Voor alle werkzaamheden van EVE Architecten B.V. is de DNR 20011 van toepassing.

Alle wijzigingen dienen door EVE Architecten B.V. te worden goedgekeurd.

Het bouwen dient te geschieden overeenkomstig de eisen van het Bouwbesluit 2012, zoals deze luidt ten tijde van de de indiening van de bouwaanvraag.

De constructie dient te worden uitgevoerd volgens de tekening en berekening van de constructeur.

Beveiliging:

Rookmelders dienen te worden aangebracht conform NEN 2555.
Kozijnen, deuren en ramen in de uitwendige scheidingsconstructie hebben een inbraakwerendheid conform NEN 5096 met een minimum weerstandklasse 2. Vervaardigd onder KOMO certificaat.
Glas aangeduidt met * dient te worden uitgevoerd conform leverancier en NEN 3569.

Installaties:

Ekstra aanbrengen conform NEN 1010 in afstemming met lokaal nutsbedrijf.
Gasaansluiting aanbrengen conform NEN 1078.
Drinkwater- en watervoorzieningen aansluiten conform NEN 1006.
Principe riolering aanbrengen conform NEN 3215 en NTR 3216.
Definitieve leidingverloop volgens opgave installateur

Dit zijn bouwaanvraagtekeningen/prijsvormingstekeningen en derhalve niet bestemd voor de uitvoering

Start documenten

Deze tekening zijn gebaseerd op de volgende uitgangspunten:

EVE Architecten B.V.
Definitief ontwerp met de datum: 3 juni 2016
Definitief kleur- en materiaalstaat met de datum: 29 juli 2016

Vink
Constructie rapport: 11 mei 2016

Indien een van de bovenstaande documenten is vernieuwd, dan zijn de aanpassingen daarvan nog niet op deze tekening verwerkt.

Renvooi pictogrammen

Meterkast	RM	Ruimte v.z.v. rookmelder	
Kozijn v.z.v. ventilatierooster	RG	Ruimte v.z.v. radiator(en)	
Ruimte v.z.v. mechanische lufttoevoer	RM	Ruimte v.z.v. convector	
Ruimte v.z.v. mechanische luchtafvoer	VV	Ruimte v.z.v. vloerverwarming	
Mechanische ventilatiebox	RV	Ruimte v.z.v. vloerverwarming retourleiding	
Ventilatiebox warmteterugwing	BOI	Boiler	
	CV	CV	
	ZP	Zonnepanelen	
Opstelplaats wasmachine	ZC	Zonnecollectoren	
Opstelplaats droger	LWP	Luchtwarmtepomp	
Haard	AWP	Aardwarmtepomp	

Renvooi bouwkundig

Gevelsteen		Ongewapend beton	
Kalkzandsteen		Gewapend beton	
Kalkzandsteen dragend		Prefab beton	
Snelbouwsteen		Prefab beton gewapend	
Snelbouwsteen dragend		Cellenbeton	
Isolatie		Gipsblokken	

EVE Architecten B.V.
Ernst Machstraat 2
Postbus 115
7440 AC Nijverdal

T: 0548-65 69 50
E: info@eve-bv.nl
I: www.eve-bv.nl
KvK nr.: 08098089

eve ARCHITECTEN

Project
PWH - Gebouw 1
Menno Simonszweg 101
2014 XA Haarlem

Opdrachtgever
Plaza West Haarlem B.V.
Zwolseweg 1
7731 BC Ommen

Architect
ir. Edwin van Elk

Ontwerper
#Ontwerper

Projectmanager
ing. Arie-Jan Fransen

Bouwkundig tekenaar
ing. Lennaert Heet (JK)

Datum getekend
4 augustus 2017

Datum gewijzigd

Tekening
Linkerzijgevel + Binnen

Status
Definitief

Schaal
1:100

Voor akkoord

(hoofd)architect | projectmanager | opdrachtgever

DO 2635 -1-104
DEFINITIEF ONTWERP

Linkerzijgevel

Wijzigingen

Algemeen	Totale gebouw 1622 mm verlaagd
#1	Trappen verwijderd

Legenda

Het ontwerp blijft te allen tijde eigendom van EVE Architecten B.V.

Voor alle werkzaamheden van EVE Architecten B.V. is de DNR 20011 van toepassing.

Alle wijzigingen dienen door EVE Architecten B.V. te worden goedgekeurd.

Het bouwen dient te geschieden overeenkomstig de eisen van het Bouwbesluit 2012, zoals deze luidt ten tijde van de de indiening van de bouwaanvraag.

De constructie dient te worden uitgevoerd volgens de tekening en berekening van de constructeur.

Beveiliging:

Rookmelders dienen te worden aangebracht conform NEN 2555.
Kozijnen, deuren en ramen in de uitwendige scheidingsconstructie hebben een inbraakwerendheid conform NEN 5096 met een minimum weerstandklasse 2. Vervaardigd onder KOMO certificaat.
Glas aangeduid met * dient te worden uitgevoerd conform leverancier en NEN 3569.

Installaties:

Elektra aanbrengen conform NEN 1010 in afstemming met lokaal nutsbedrijf.
Gasaansluiting aanbrengen conform NEN 1078.
Drinkwater- en watervoorzieningen aansluiten conform NEN 1006.
Principe riolering aanbrengen conform NEN 3215 en NTR 3216.
Definitieve leidingverloop volgens opgave installateur

Dit zijn bouwaanvraagtekeningen/prijsvormingstekeningen en derhalve niet bestemd voor de uitvoering

Start documenten

Deze tekening zijn gebaseerd op de volgende uitgangspunten:

EVE Architecten B.V.
Definitief ontwerp met de datum: 3 juni 2016
Definitief kleur- en materiaalstaat met de datum: 29 juli 2016

Vms
Constructie rapport: 11 mei 2016

Indien een van de bovenstaande documenten is vernieuwd, dan zijn de aanpassingen daarvan nog niet op deze tekening verwerkt.

Renvooi pictogrammen

Meterkast		RM	Ruimte v.z.v. rookmelder
Kozijn v.z.v. ventilatierooster		RG	Ruimte v.z.v. radiator(en)
Ruimte v.z.v. mechanische lufttoevoer		RH	Ruimte v.z.v. convector
Ruimte v.z.v. mechanische luchtafvoer		VV	Ruimte v.z.v. vloerverwarming
Mechanische ventilatiebox		RN	Ruimte v.z.v. vloerverwarming retourleiding
Ventilatiebox warmteterugwing		BOI	Boiler
		CV	CV
Opstelplaats wasmachine			Zonnepanelen
Opstelplaats droger			Zonnecollectoren
Haard			Luchtwarmtepomp
			Aardwarmtepomp

Renvooi bouwkundig

Gevelsteen			Ongewapend beton
Kalkzandsteen			Gewapend beton
Kalkzandsteen dragend			Prefab beton
Snelbouwsteen			Prefab beton gewapend
Snelbouwsteen dragend			Cellenbeton
Isolatie			Gipsblokken

Linker gevel Binnen

Wijzigingen

Algemeen	Totale gebouw 1622 mm verlaagd
#1	Nieuwe indeling trappenhuis
#2	Vluchtdeur 1250 mm verhoogd t.o.v. begane grond peil

EVE Architecten B.V.
Ernst Machstraat 2
Postbus 115
7440 AC Nijverdal

T: 0548-65 69 50
E: info@eve-bv.nl
I: www.eve-bv.nl
KvK nr.: 08098089

eve ARCHITECTEN

Project
PWH - Gebouw 1
Menno Simonszweg 101
2014 XA Haarlem

Opdrachtgever
Plaza West Haarlem B.V.
Zwolseweg 1
7731 BC Ommen

Architect
ir. Edwin van Elk

Ontwerper
#Ontwerper

Projectmanager
ing. Arie-Jan Fransen

Bouwkundig tekenaar
ing. Lennaert Heet (JK)

Datum getekend
4 augustus 2017

Datum gewijzigd

Tekening
Linkerzijgevel + Binnen + Wijzigingen

Status
Definitief

Schaal
1:100

Voor akkoord

(hoofd)architect | projectmanager | opdrachtgever

DO 2635 -1-104
DEFINITIEF ONTWERP