

# LEGENDA

## ALGEMEEN

- Het ontwerp blijft te allen tijde eigendom van EVE Architecten B.V. Voor alle werkzaamheden van EVE Architecten B.V. is DNR 2011 van toepassing.
- Alle wijzigingen dienen door EVE Architecten B.V. te worden goedgekeurd.
- Het bouwen dient te geschieden overeenkomstig de eisen van het Bouwbesluit 2012, zoals deze luidt ten tijde van de indiening van de bouwvoorraag.
- De constructie dient te worden uitgevoerd volgens de tekening en berekening van de constructeur.
- De weerstand tegen bezijken van de hoofdconstructie bedraagt 90 minuten.
- Dit zijn bouwvoorraagtekeningen en derhalve niet bestemd voor de uitvoering.

## IMPRESSIES


De tekeningen en afbeeldingen geven een impressie van het ontwerp. De werkelijke uitvoering en de werkelijke kleuren van gevels, schilderwerk en dakbedekkingen etc. kunnen afwijken. Aan deze tekeningen kunnen, ondanks alle zorgvuldigheid die is nagestreefd, géén rechten worden ontleend.

## MAATVOERING EN RICHTING

De maten op de tekening zijn circa-maten en zijn, tenzij anders aangegeven, in millimeters. Bij de maatvoering tussen de wanden is geen rekening gehouden met enige wandafwerking, zoals wandtegels en spuitwerk. Daarnaast kunnen zich tijdens de bouw veranderingen voordoen die kunnen leiden tot maatverschillen. Op de tekening aangegeven meubilair en apparatuur dienen alleen ter oriëntatie.

## SYMBOLEN

- ▲ Doorvalveilig glas, uitvoering conform NEN 2608 en opgave leverancier.
- Letselbeperkend glas, uitvoering conform NEN 3569 en opgave leverancier.
- vt Ventilatierooster/suskast

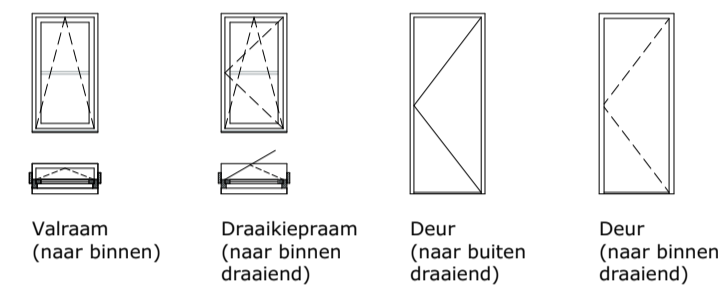

Kozijnen, deuren en ramen in de uitwendige scheidingconstructie hebben een inbraakwerendheid conform Bouwbesluit 2012, Afd. 2.15 met een minimum weerstandklasse 2.

## BOUWKUNDIGE ARCKERINGEN

- Gevelsteen, uitvoering volgens kleur- en materiaalstaat
- ▨ Isolatie, volgens BENG-berekening
- ▨ Cellenbetonwand
- ▨ Hydro cellenbetonwand
- ▨ Prefab beton, volgens constructeur
- ▨ Cementdekvloer

EVE Architecten B.V.  
Ernst Machstraat 2  
Postbus 115  
7440 AC Nijverdal  
T: 0548-65 69 50  
E: info@eve-bv.nl  
I: www.eve-bv.nl  
KvKnr.: 08098089



## ALGEMEEN

### Project

Plaza Residences  
Westergracht - Menno Simonszplein  
Haarlem

### Opdrachtgever

Plaza Residences B.V.  
Zwolsesweg 1  
7731 BC Ommen

### Hoofdarchitect

ir. Edwin van Elk

### Projectmanager

ing. Martijn Schultburg

### Bouwkundig tekenaar

ing. Harold Gerritsen Mulkes

## TEKENING

### Onderdeel

Gevels 2

### Schaal

1:100

1 april 2021

### Datum getekend

23 april 2021

28 mei 2021


### Formaat

A1 (594x841)

### Status

Definitief

## Gecontroleerd

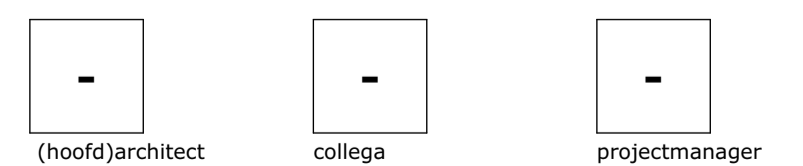

11 10 9 8 7 6 5 4 3

Achtergevel Plein



11 10 9 8 7 6 5 4 3

Achtergevel Plein (totaal)