

LEGENDA

ALGEMEEN

- Het ontwerp blijft te allen tijde eigendom van EVE Architecten B.V. Voor alle werkzaamheden van EVE Architecten B.V. is DNR 2011 van toepassing.
- Alle wijzigingen dienen door EVE Architecten B.V. te worden goedgekeurd.
- Het bouwen dient te geschieden overeenkomstig de eisen van het Bouwbesluit 2012, zoals deze luidt ten tijde van de indiening van de bouw aanvraag.
- De constructie dient te worden uitgevoerd volgens de tekening en berekening van de constructeur.
- De weerstand tegen bezijken van de hoofdconstructie bedraagt 90 minuten.
- Dit zijn bouwtekeningen en derhalve niet bestemd voor de uitvoering.

IMPRESSIES

De tekeningen en afbeeldingen geven een impressie van het ontwerp. De werkelijke uitvoering en de werkelijke kleuren van gevels, schilderwerk en dakbedekkingen etc. kunnen afwijken. Aan deze tekeningen kunnen, ondanks alle zorgvuldigheid die is nagestreefd, géén rechten worden ontleend.

MAATVOERING EN INRICHTING

De maten op de tekening zijn circa-maten en zijn, tenzij anders aangegeven, in millimeters. Bij de maatvoering tussen de wanden is geen rekening gehouden met enige wandafwerking, zoals wandtegels en spuitwerk. Daarnaast kunnen zich tijdens de bouw veranderingen voordoen die kunnen leiden tot maatverschillen. Op de tekening aangegeven meubilair en apparatuur dienen alleen ter oriëntatie.

SYMBOLEN

- Meterkast
- Ruimte v.z.v. mechanische luchtvoering, positie n.t.b. door installateur
- Ruimte v.z.v. (mechanische) luchttoevoer, positie n.t.b. door installateur
- Mechanische gebalanceerde ventilatiebox
- Ventilatie box
- Wp Warmtepomp
- B Bollervat
- vt Ventilatorooster / Suskast
- Ruimte v.z.v. rookmelder conform NEN 2555, positie n.t.b. door installateur
- Ruimte v.z.v. vloerverwarming
- hwa Hemelwaterafvoer
- Ruimte v.z.v. noodverlichting
- Deur van binnen uit zonder sleutel te openen
- - - - - WBDO 30 minuten
- - - - - WBDO 60 minuten
- - - - - Zelfsluitende deur v.z.v. vrijloopdranger welke gekoppeld is op de rookmelder
- ▲ Gitr, Draagbare schuimblusser 6 liter
- ▼ Vluchtrouteaanduiding

BOUWKUNDIGE ARCKERINGEN

- Gevelsteen, uitvoering volgens kleur- en materiaalstaat
- Isolatie, volgens EP-berekening
- Ytongwand
- Prefab beton, volgens constructeur
- Beton, volgens constructeur
- Hout skelet bouw, volgens constructeur

EVE Architecten B.V.
Ernst Machstraat 2
Postbus 115
7440 AC Nijverdal
T: 0548-65 69 50
E: info@eve-bv.nl
I: www.eve-bv.nl
KvKnr.: 08098089



ALGEMEEN

Project

Plaza Residences
Westergracht - Menno Simonszplein
Haarlem

Opdrachtgever

Plaza Residences B.V.
Zwolsseweg 1
7731 BC Ommen

Hoofdarchitect

ir. Edwin van Elk

Projectmanager

ing. Martijn Schulenburg

Bouwkundig tekenaar

ing. Harold Gerritsen Mulkes

TEKENING

Onderdeel

Doorsnede A, B en C

Schaal

1:100

1 april 2021

23 april 2021

28 mei 2021

Formaat


A1 (594x841)

Status


Definitief

Gecontroleerd


- | | | |
|------------------|---------|----------------|
| | | |
| (hoofd)architect | collega | projectmanager |

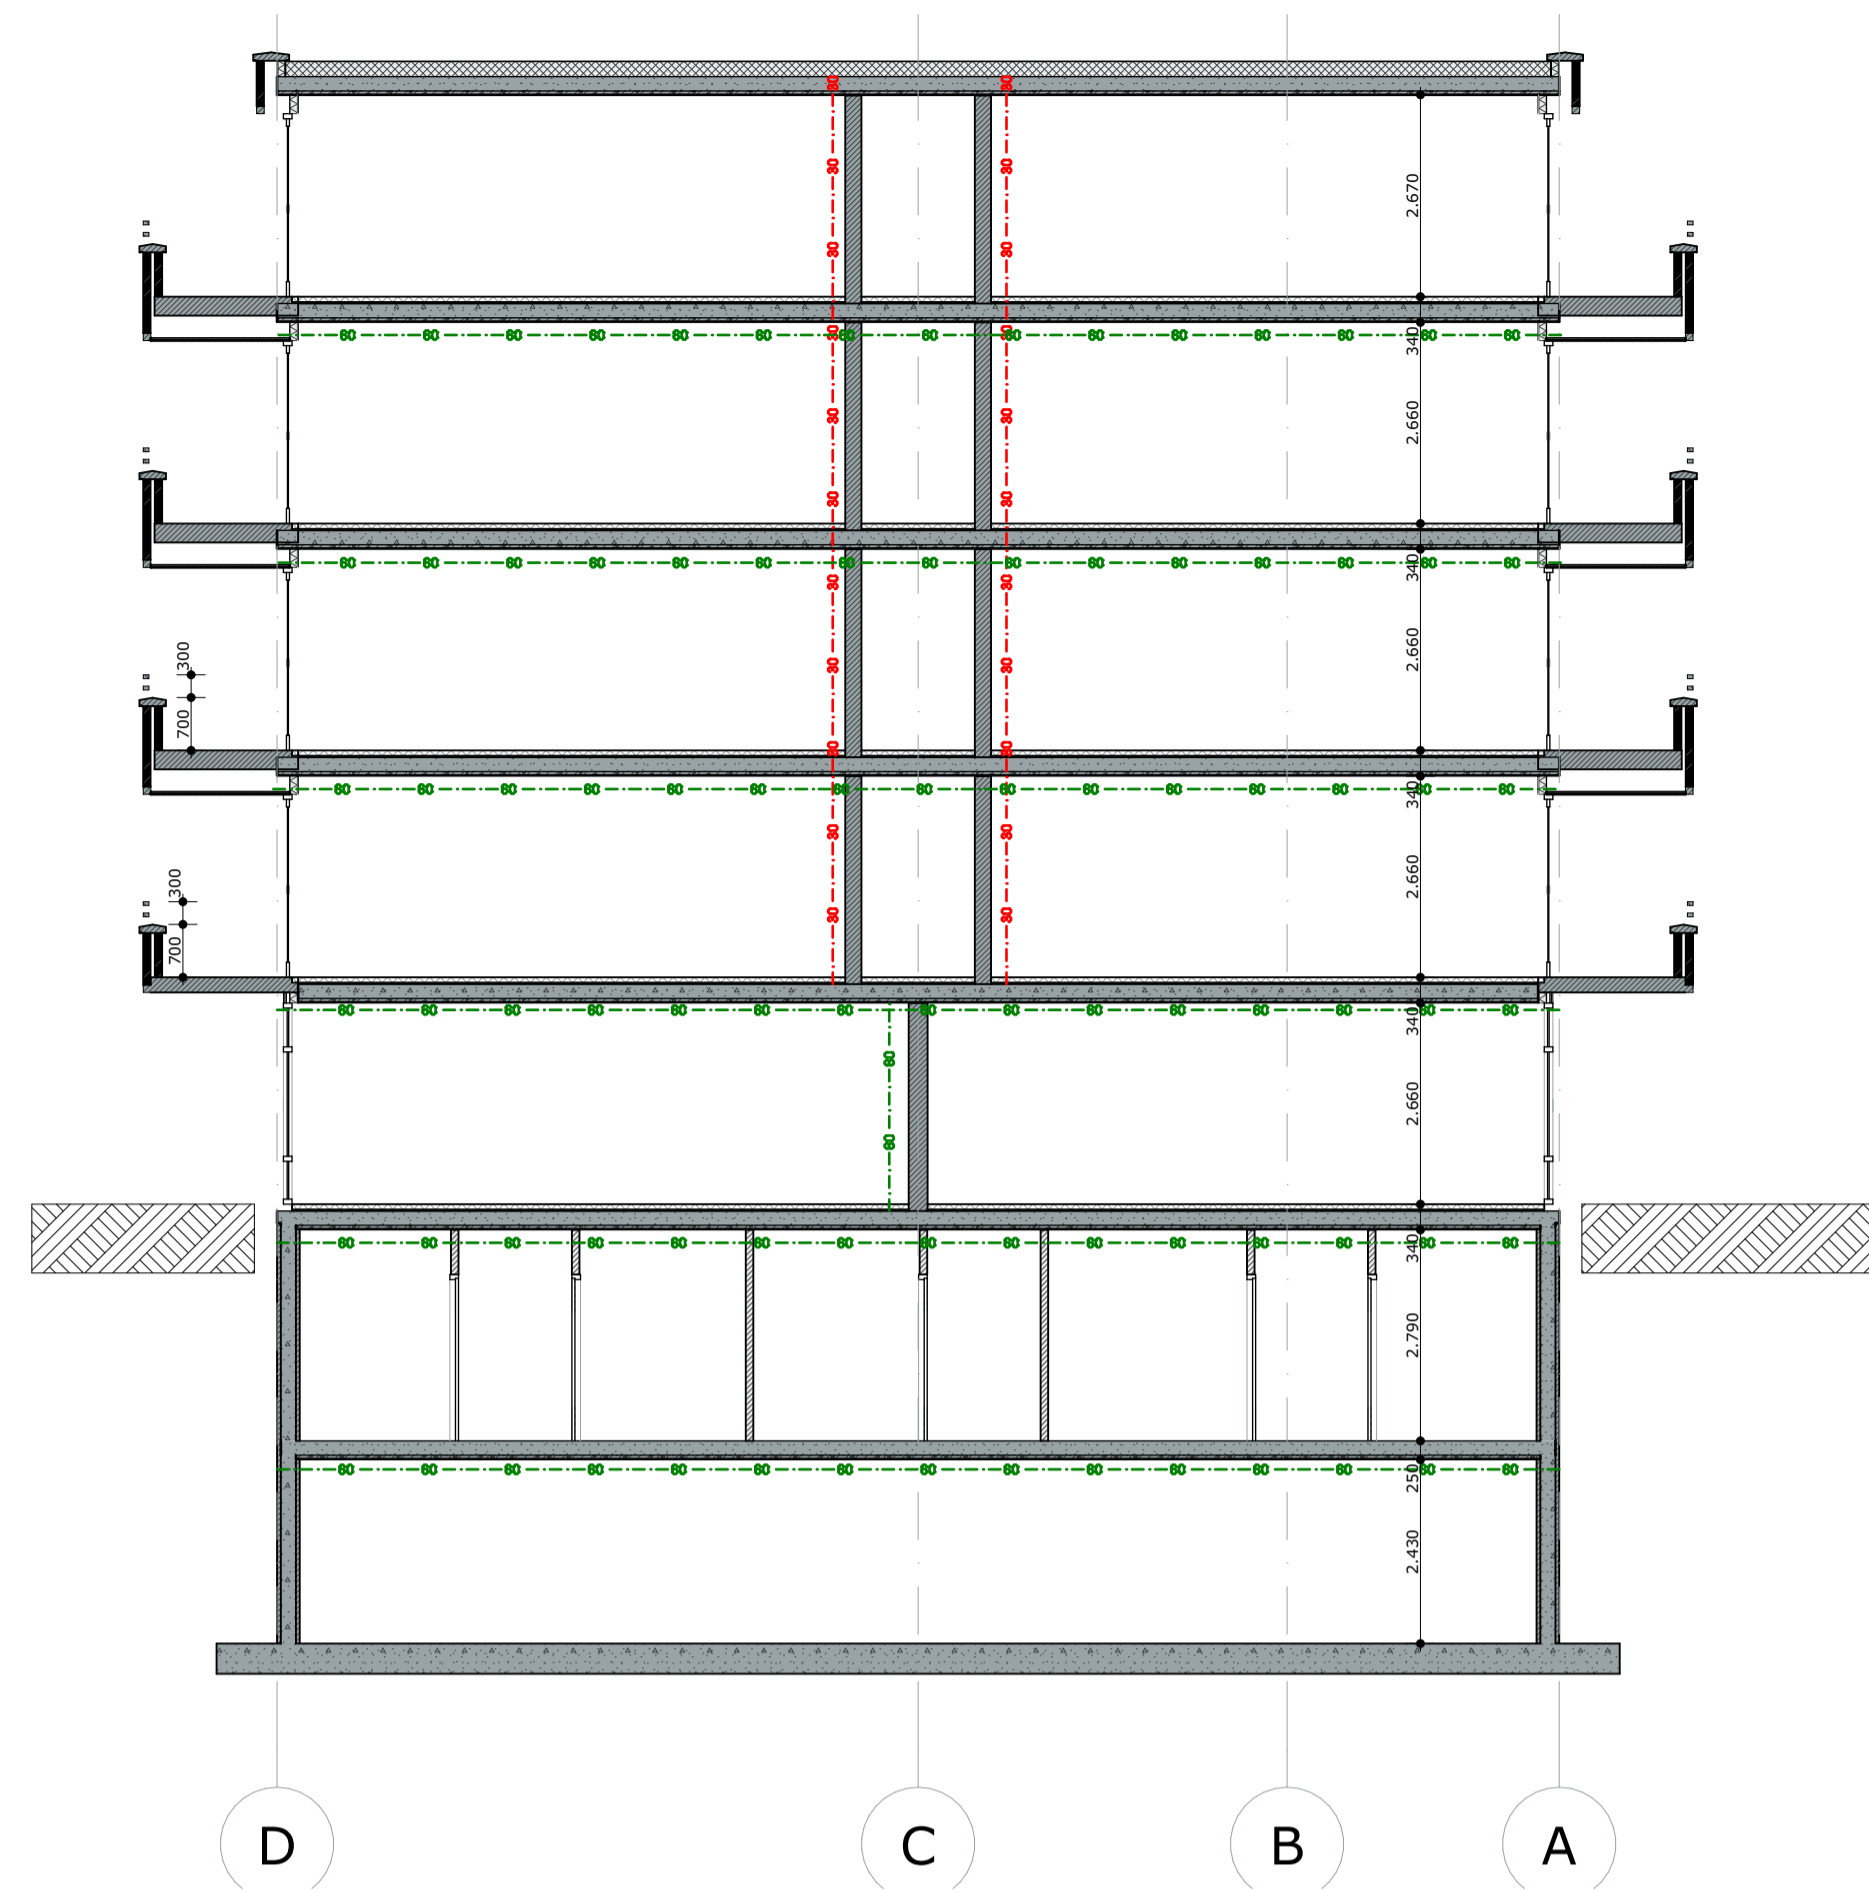

Doorsnede A-A

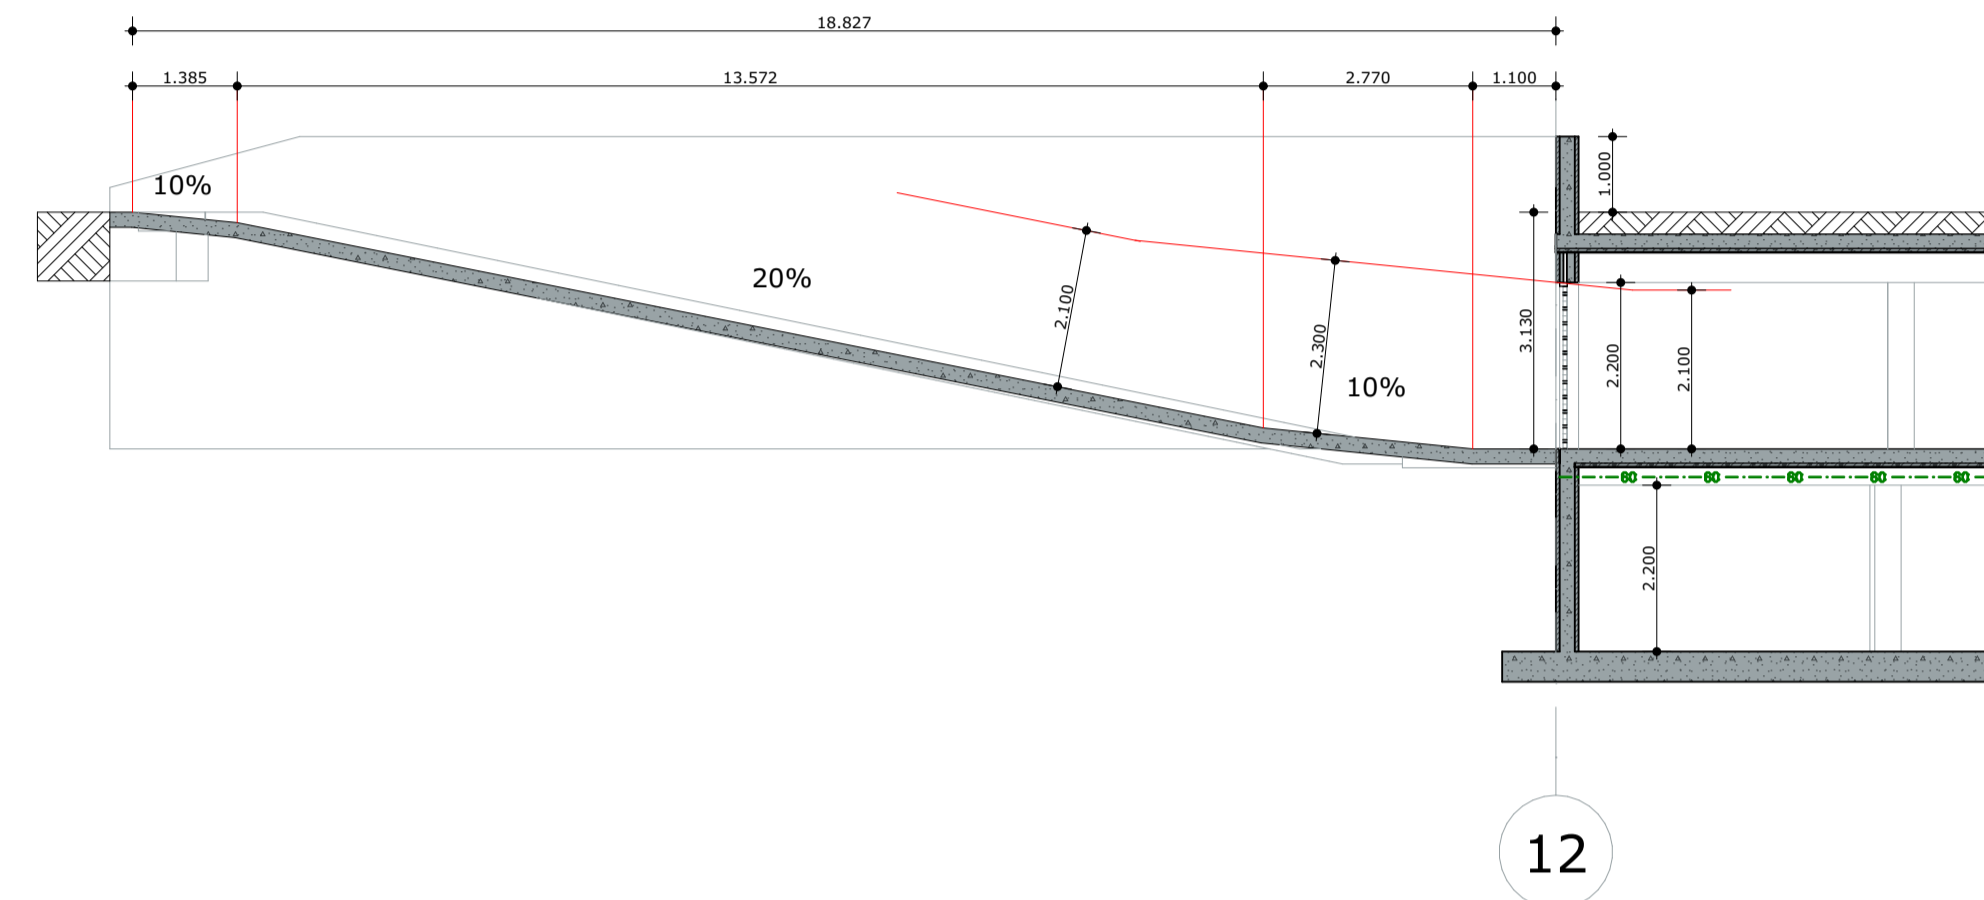

Doorsnede C-C

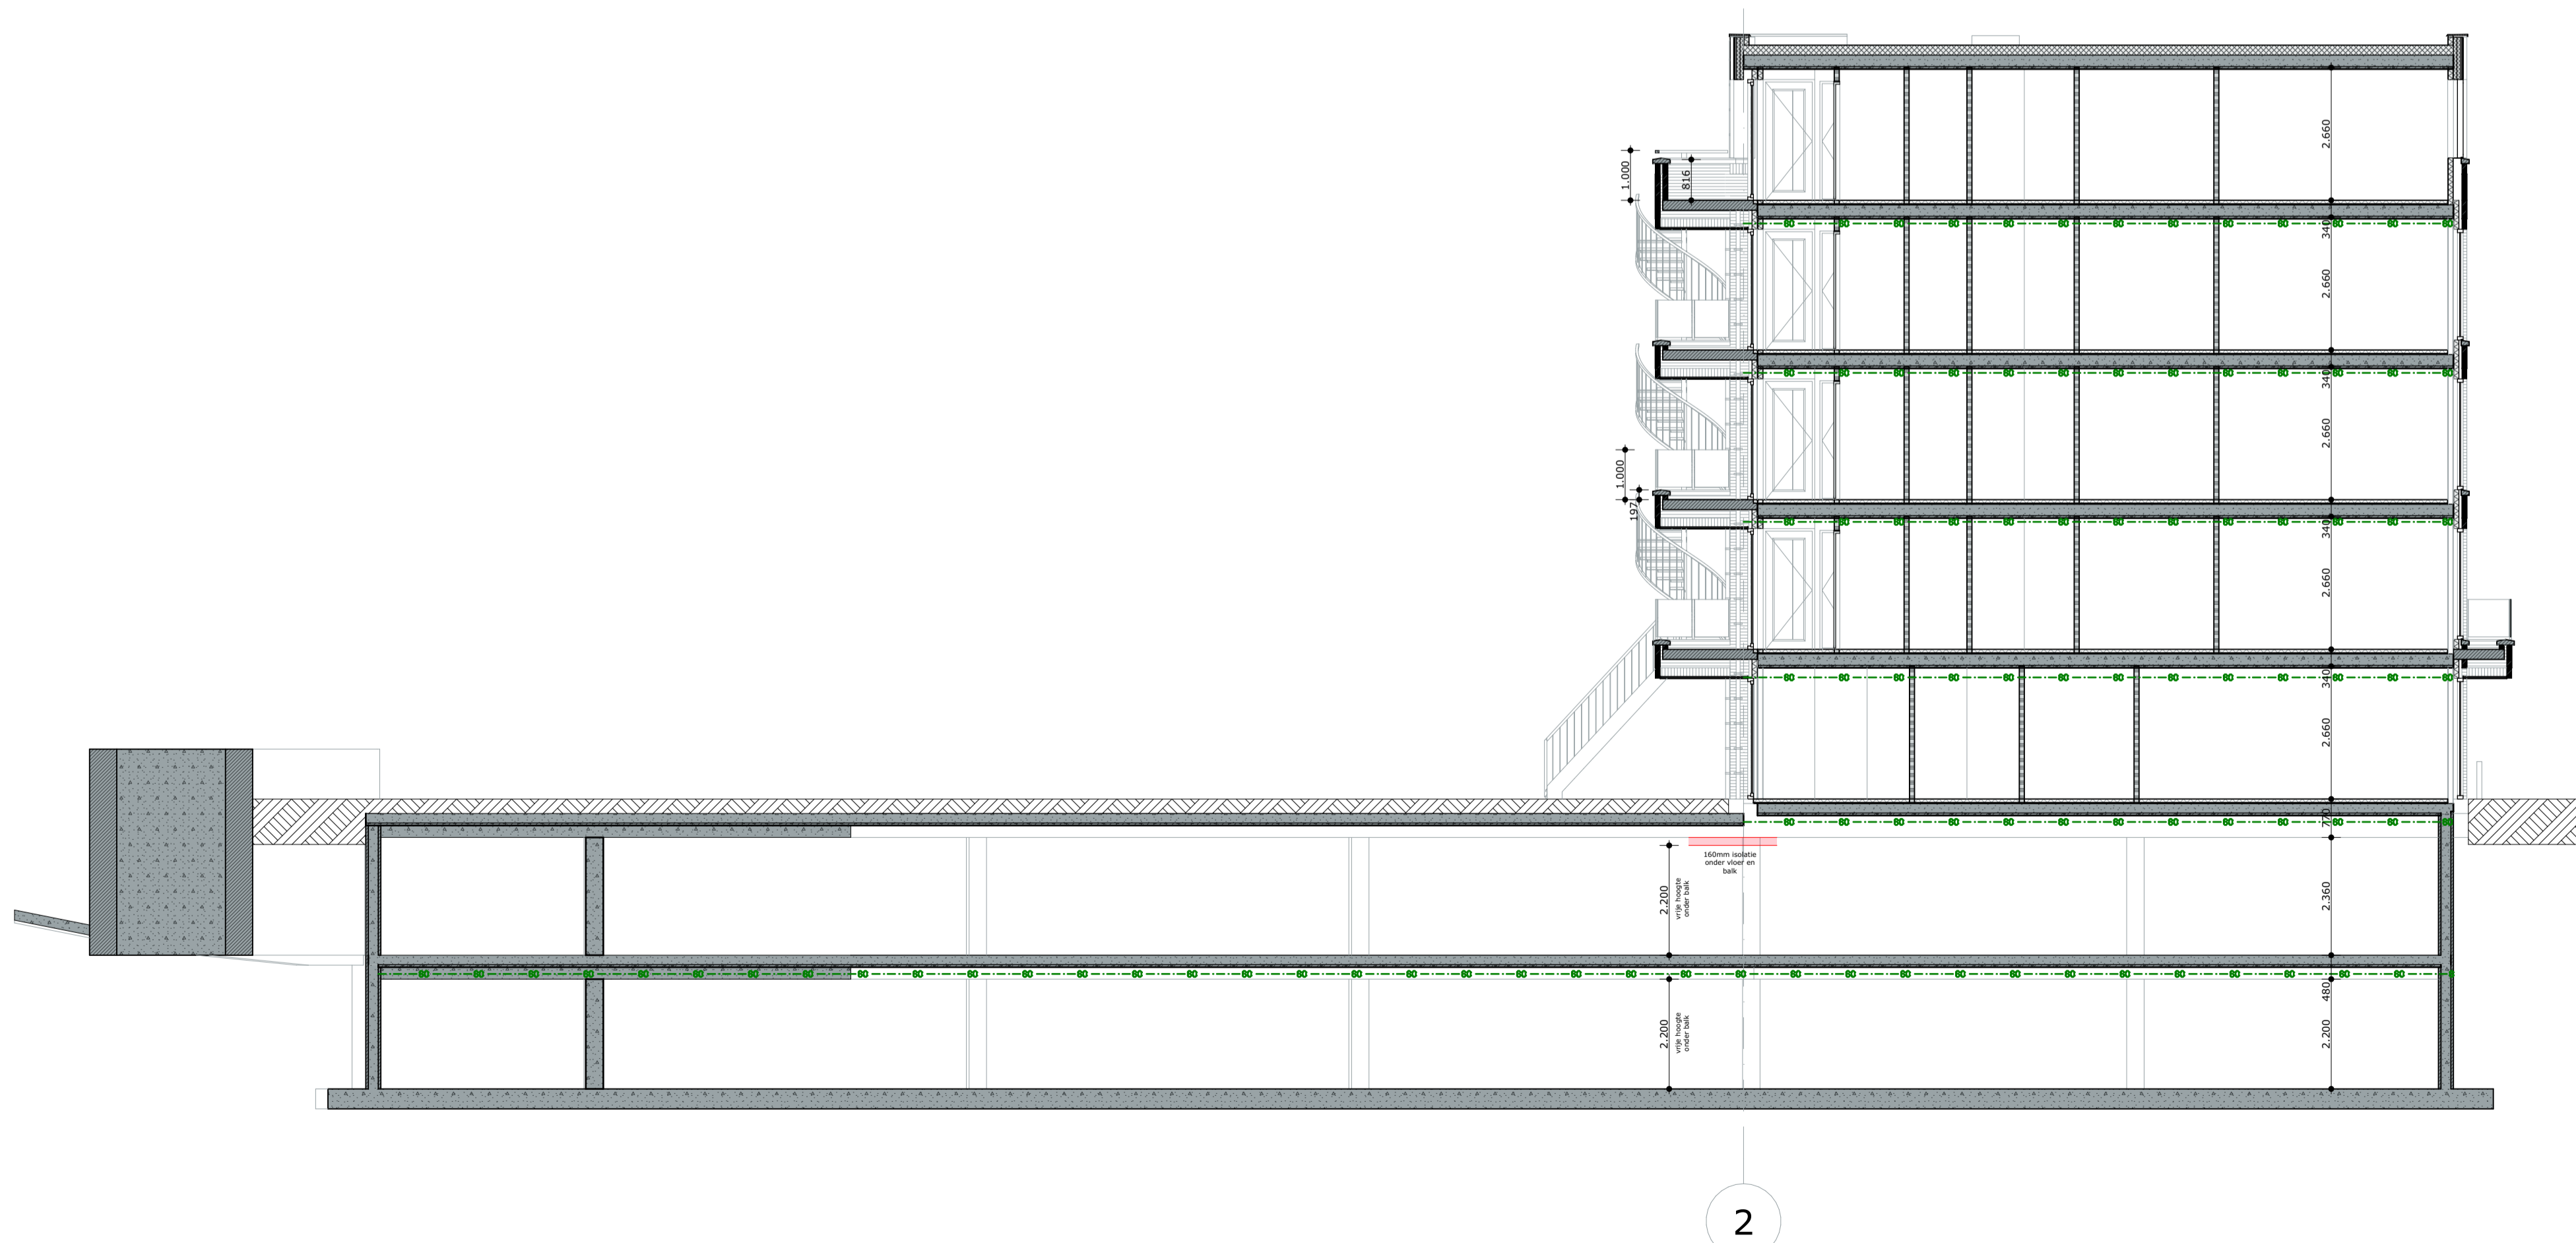

Doorsnede B-B