

Principedetails					
Model	Nummer	Schaal	Status	Datum	Datum wijziging A
Principedetails	overzicht	1:200	Voorlopig	23 april 2021	
Principedetails	overzicht (2)	1:200	Voorlopig	23 april 2021	
Principedetails	001	1:10	Definitief	23 april 2021	
Principedetails	002	1:10	Definitief	23 april 2021	
Principedetails	101	1:10	Definitief	23 april 2021	
Principedetails	102	1:10	Definitief	23 april 2021	
Principedetails	103	1:10	Definitief	23 april 2021	
Principedetails	104	1:10	Definitief	23 april 2021	
Principedetails	105	1:10	Definitief	23 april 2021	
Principedetails	201		Definitief	23 april 2021	
Principedetails	202	1:10	Definitief	23 april 2021	
Principedetails	203	1:10	Definitief	23 april 2021	
Principedetails	204	1:10	Definitief	23 april 2021	
Principedetails	205	1:10	Definitief	23 april 2021	
Principedetails	206	1:10	Definitief	23 april 2021	
Principedetails	207	1:10	Definitief	23 april 2021	
Principedetails	208	1:10	Definitief	23 april 2021	
Principedetails	209	1:10	Definitief	23 april 2021	
Principedetails	210	1:10	Definitief	23 april 2021	
Principedetails	211	1:10	Definitief	23 april 2021	
Principedetails	212	1:10	Definitief	23 april 2021	
Principedetails	301	1:10	Definitief	23 april 2021	
Principedetails	302	1:10	Definitief	23 april 2021	
Principedetails	303	1:10	Definitief	23 april 2021	
Principedetails	304	1:10	Definitief	23 april 2021	
Principedetails	305	1:10	Definitief	23 april 2021	
Principedetails	306	1:10	Definitief	23 april 2021	
Principedetails	307	1:10	Definitief	23 april 2021	
Principedetails	401	1:10	Definitief	23 april 2021	31 augustus 2021
Principedetails	402	1:10	Definitief	23 april 2021	
Principedetails	403	1:10	Definitief	23 april 2021	31 augustus 2021
Principedetails	404	1:10	Definitief	23 april 2021	31 augustus 2021
Principedetails	405	1:10	Definitief	23 april 2021	31 augustus 2021

Opgestelde details zijn esthetische details.

Isolatiewaarden:

- Gevelisolatie; conform BENG berekening
- Gevelisolatie (HSB); conform BENG berekening
- Isolatie dak; conform BENG berekening
- Isolatie onderzijde begane grondvloer; conform BENG berekening
- Isolatie geïsoleerde kanaalplaatvloer; conform BENG berekening
- Isolatie geïsoleerde kantplank; conform BENG berekening
- U-waarde aluminium kozijn; conform BENG berekening
- U-waarde geïsoleerde beglazing; conform BENG berekening
- U-waarde buitendeuren; conform BENG berekening

Constructies:





- Dikte vloeren; conform constructeur
- Dikte kelderwanden; conform constructeur
- Dikte dragende wanden; conform constructeur

LEGENDA

ALGEMEEN

- Het ontwerp blijft te allen tijde eigendom van EVE Architecten B.V. Voor alle werkzaamheden van EVE Architecten B.V. is DNR 2011 van toepassing.
- Alle wijzigingen dienen door EVE Architecten B.V. te worden goedgekeurd.
- Het bouwen dient te geschieden overeenkomstig de eisen van het Bouwbesluit 2012, zoals deze luidt ten tijde van de indiening van de bouwaanvraag.
- De constructie dient te worden uitgevoerd volgens de tekening en berekening van de constructeur.
- De weerstand tegen bezwijken van de hoofddragconstructie bedraagt 90 minuten.
- Dit zijn bouwaanvraagtekeningen en derhalve niet bestemd voor de uitvoering

BOUWKUNDIGE AANMERKINGEN

-  Gevelsteen, uitvoering volgens kleur- en materiaalstaat
-  Beton, volgens constructeur
-  Prefab beton, volgens constructeur
-  Isolatie, volgens BENG-berekening

EVE Architecten B.V.
Ernst Machstraat 2
Postbus 115
7440 AC Nijverdal

T: 0548-65 69 50
E: info@eve-bv.nl
I: www.eve-bv.nl
KvKnr.: 08098089



eve
ARCHITECTEN

ALGEMEEN

Project

Plaza Residences
Westergracht - Menno Simonszplein
Haarlem

Opdrachtgever

Plaza Residences B.V.
Zwolsseweg 1
7731 BC Ommen

Hoofdarchitect

ir. Edwin van Elk

Projectmanager

ing. Martijn Schulenburg

Bouwkundig tekenaar

ing. Harold Gerriten Mulkes

TEKENING

Onderdeel

Principedetails

Schaal

1:10

Formaat

A3 (297x420)

Datum getekend

1 april 2021

Status

Definitief


Datum gewijzigd

23 april 2021


28 mei 2021

31 augustus 2021


Gecontroleerd

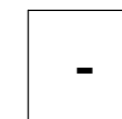

(hoofd)architect

 

collega

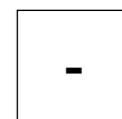


projectmanager




VO3906-030

OMGEVINGSVERGUNNING

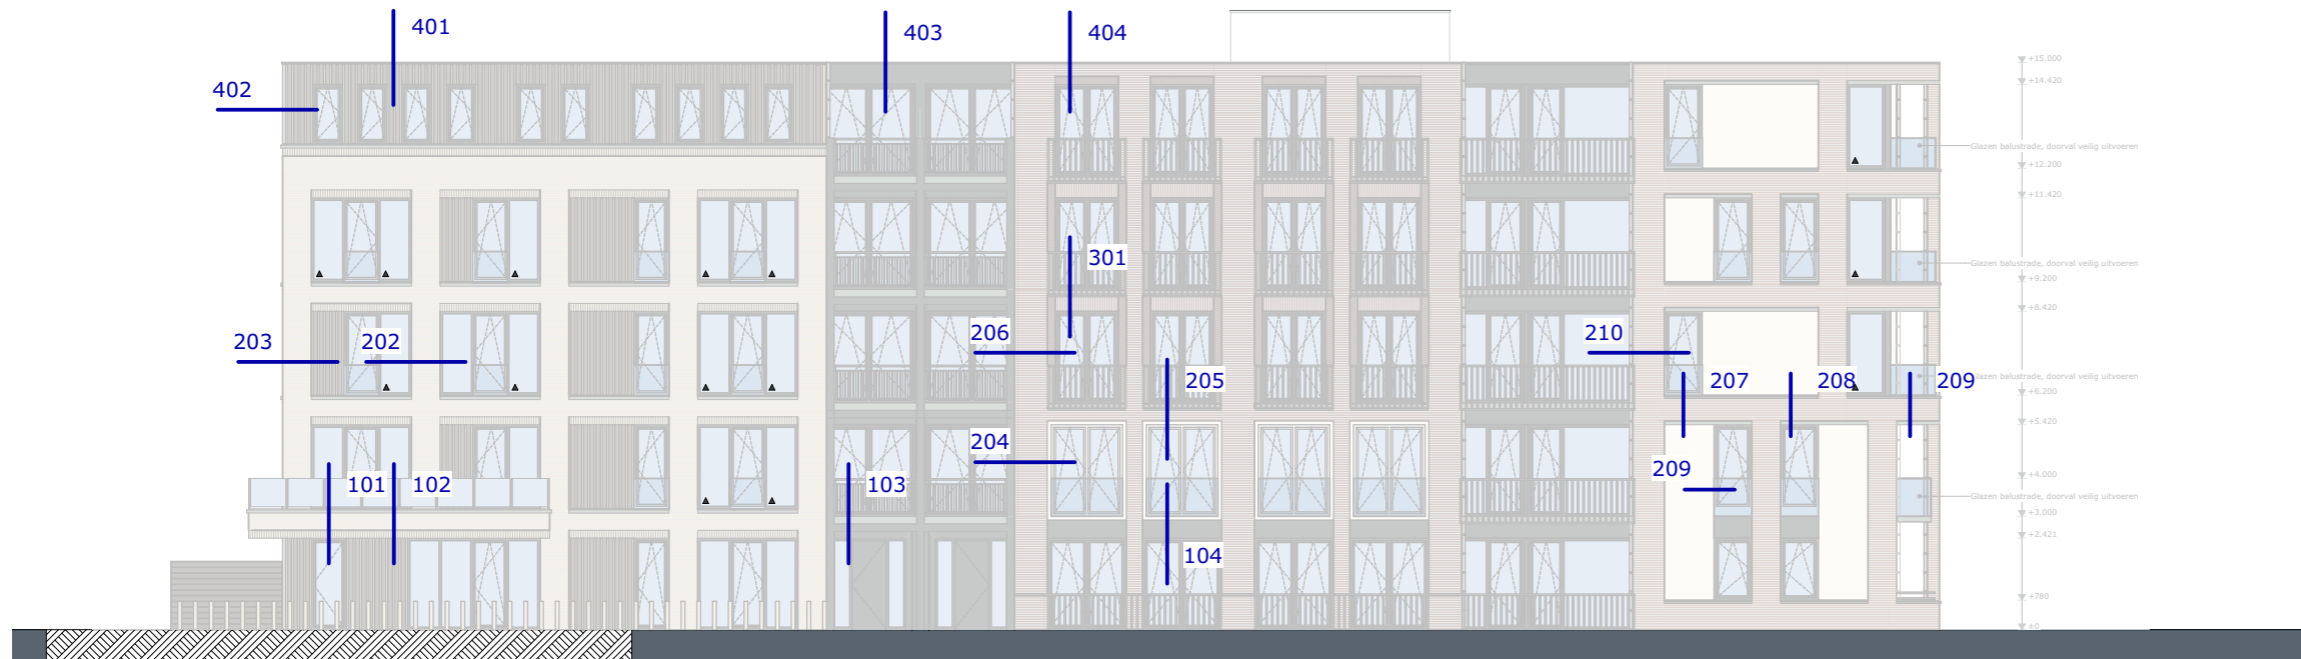

Voorgevel Westergracht

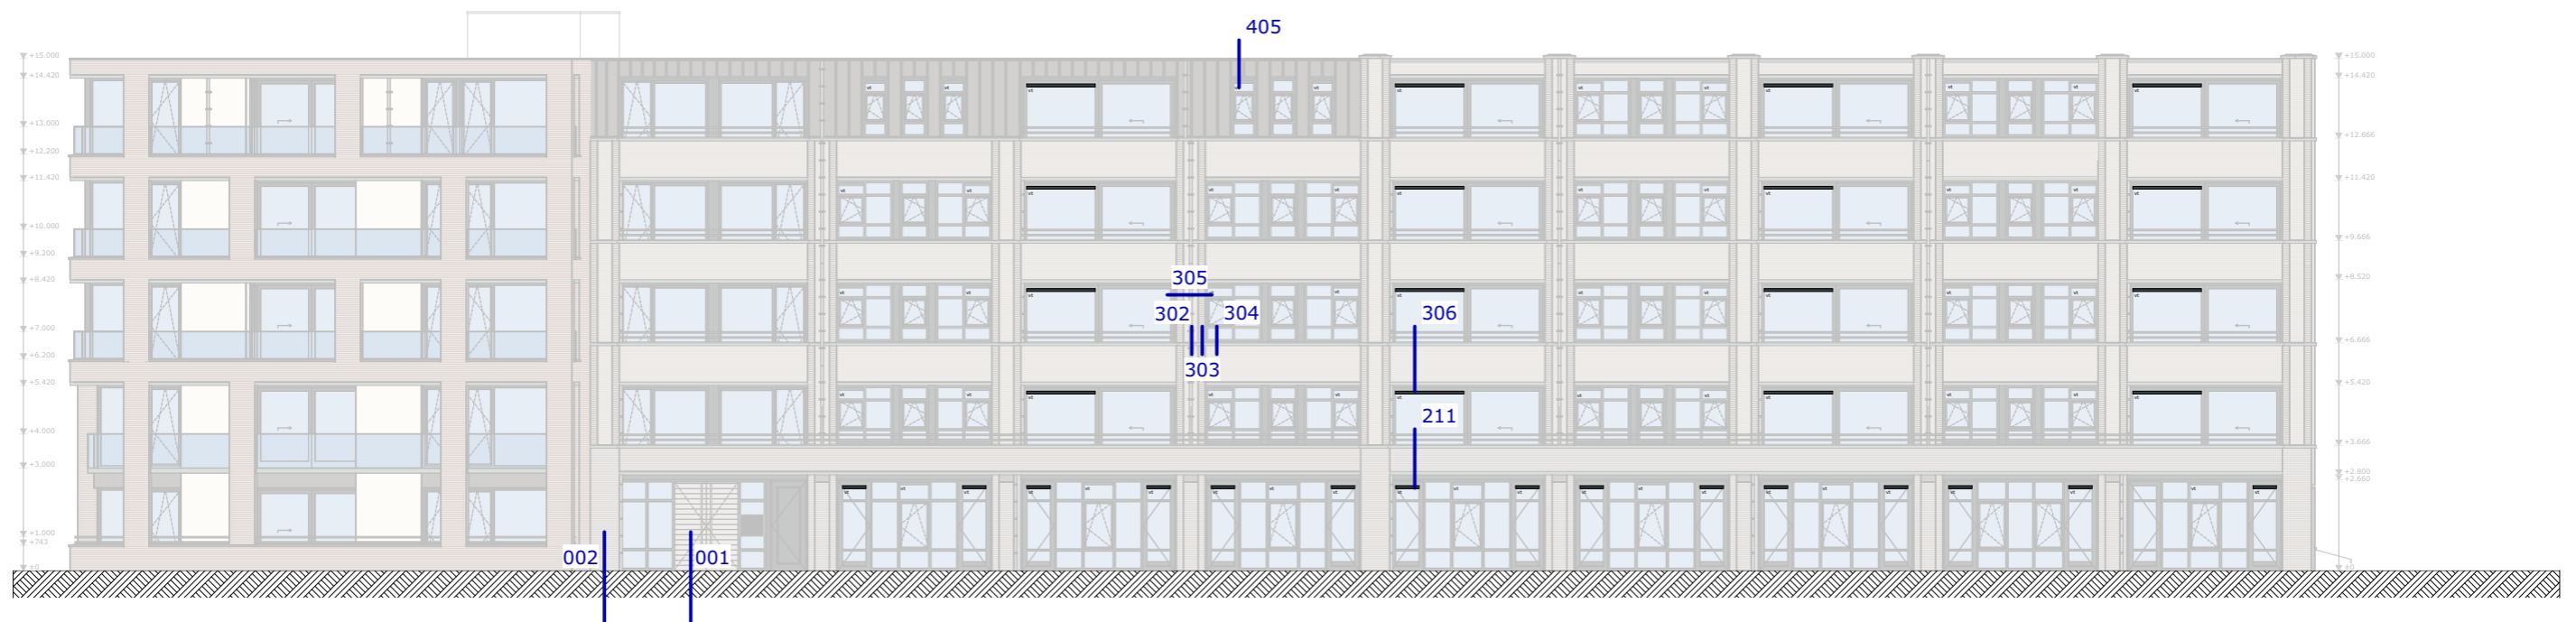

Voorgevel PLEIN

Projectnummer
3906

Status
Voorlopig

Datum
23 april 2021

Wijziging

Schaal
1:200

© 2020 EVE Architecten B.V. | Alle rechten voorbehouden



Rechterzijgevel PLEIN



Achtergevel WESTERGRACHT

Projectnummer
3906


Status
Voorlopig

Datum
23 april 2021

Wijziging

Schaal
1:200

Detail 001

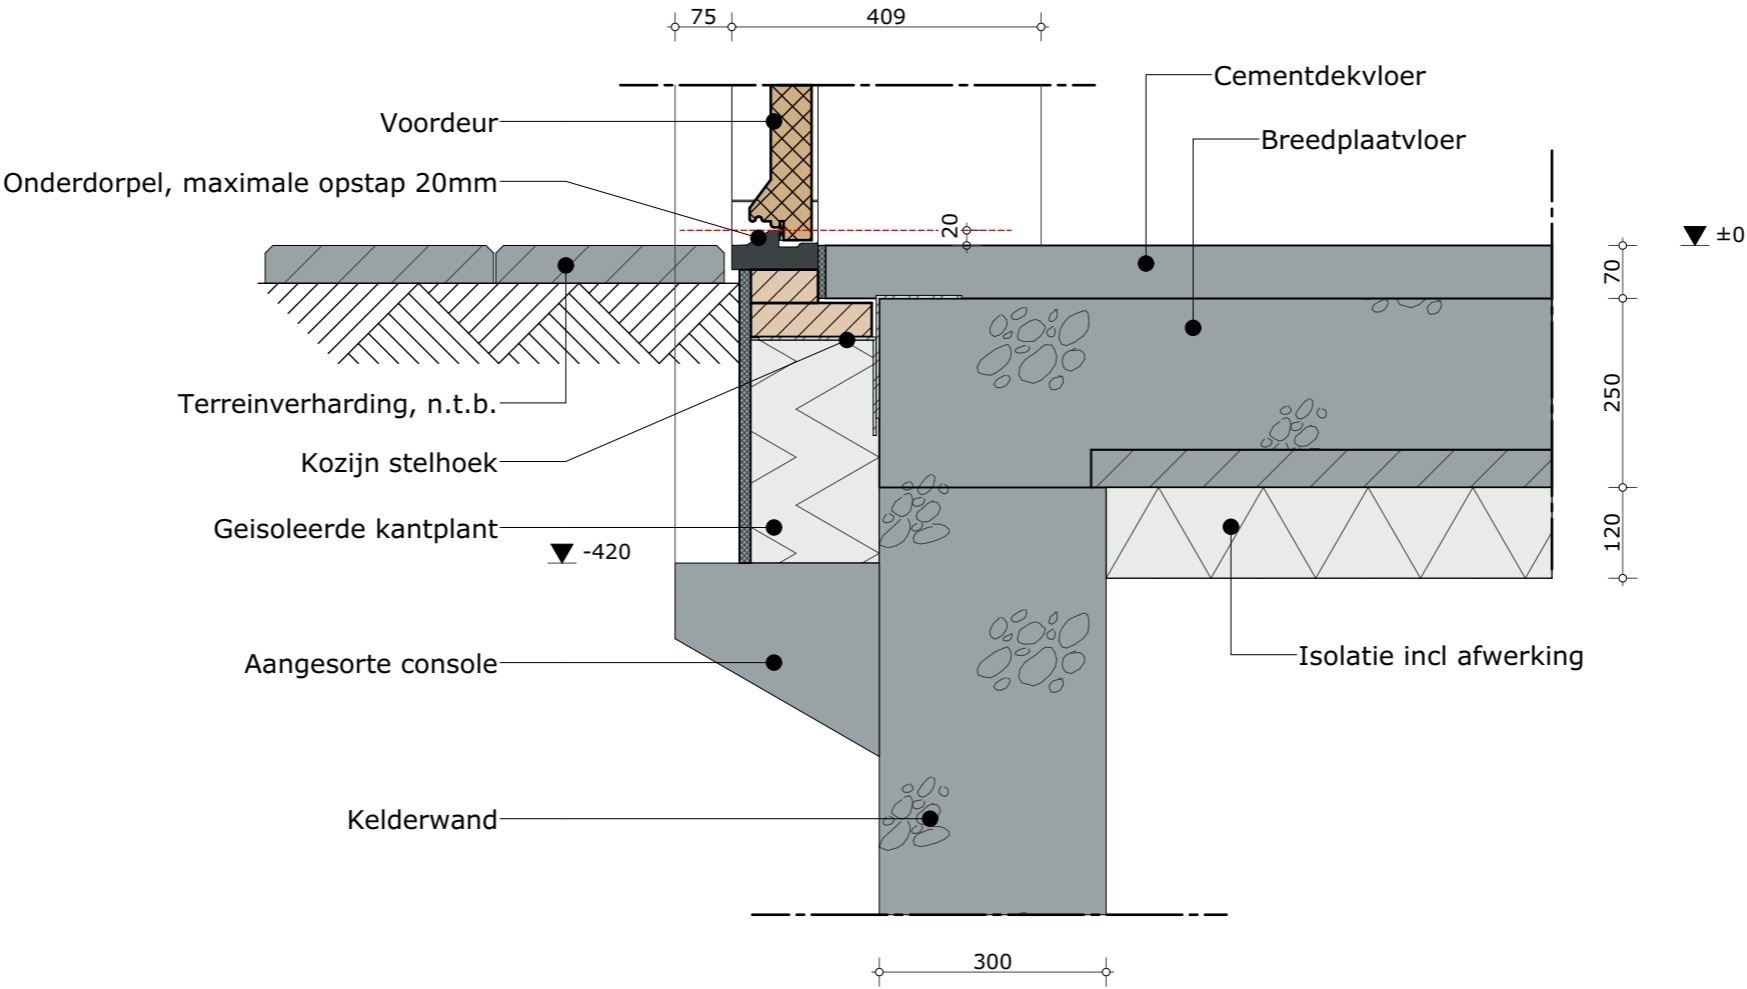

Projectnummer
3906


Status
Definitief

Datum
23 april 2021

Wijziging

Schaal
1:10

Detail 002

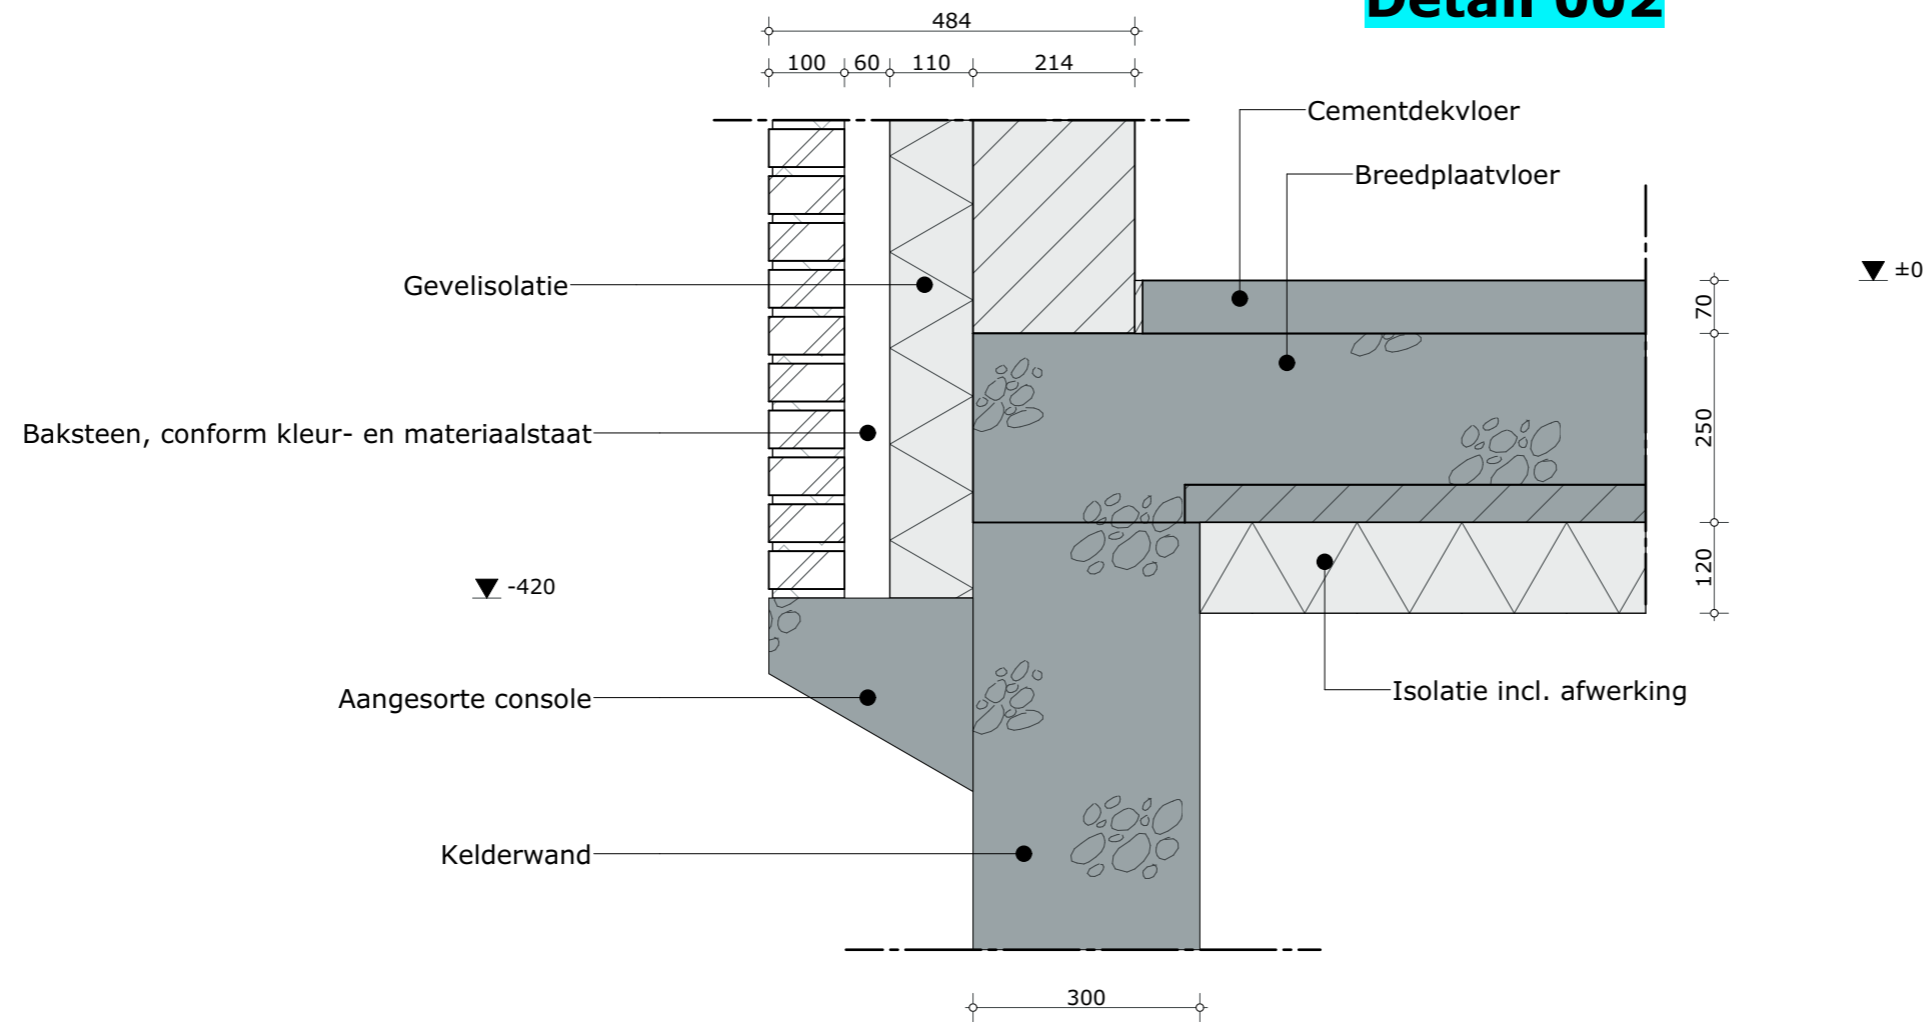

Projectnummer
3906

Status
Definitief

Datum
23 april 2021


Wijziging

Schaal
1:10

© 2020 EVE Architecten B.V. | Alle rechten voorbehouden

Detail 002



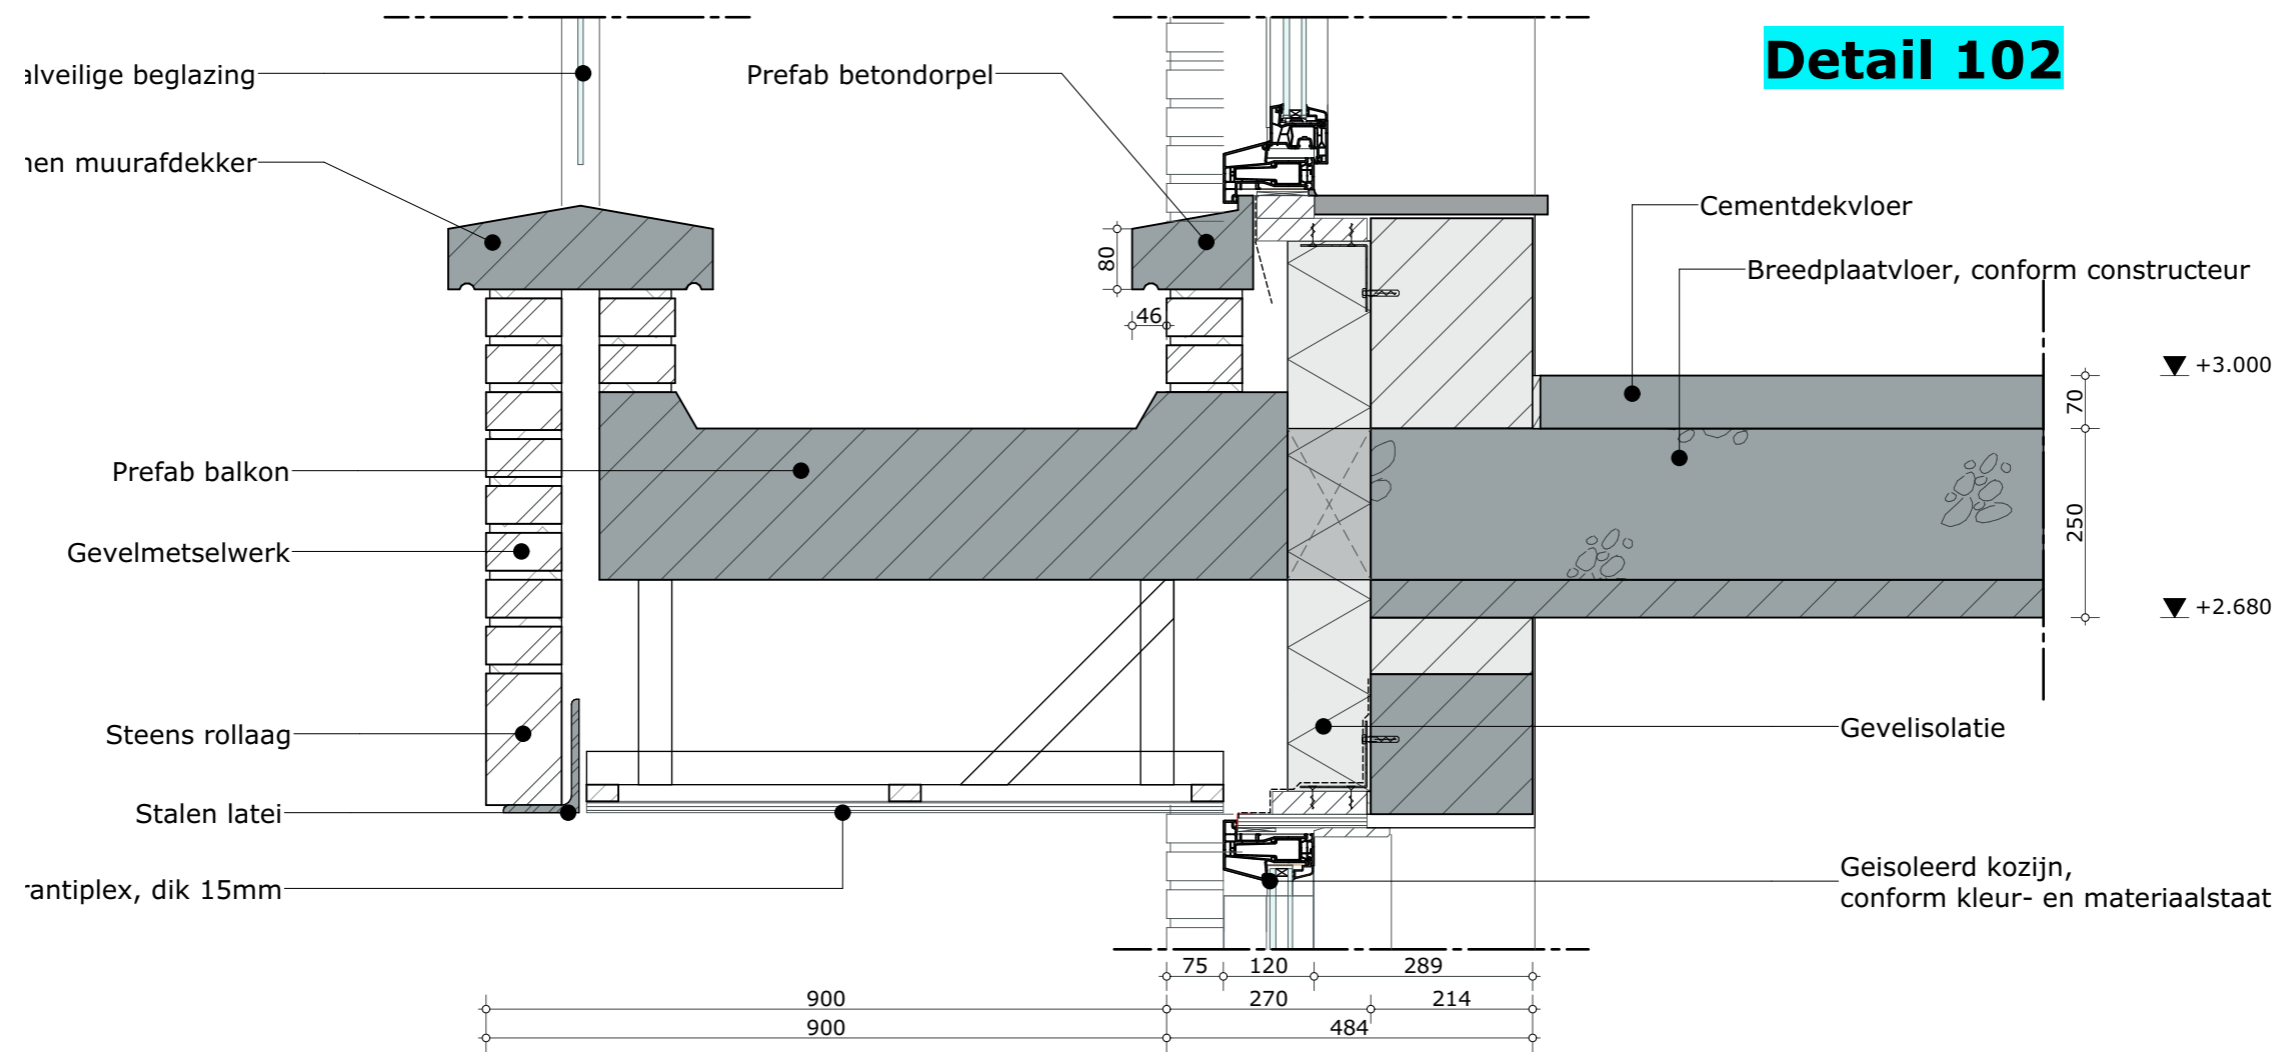

Projectnummer
3906

Status
Definitief

Datum
23 april 2021


Wijziging

Schaal
1:10


© 2020 EVE Architecten B.V. | Alle rechten voorbehouden

Detail 102



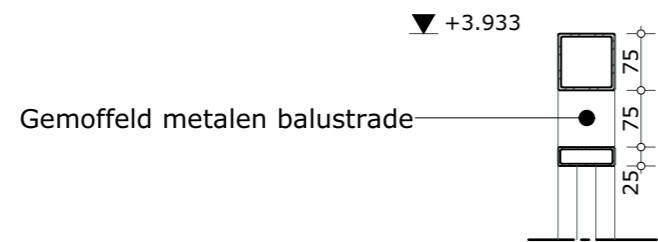

Detail 103

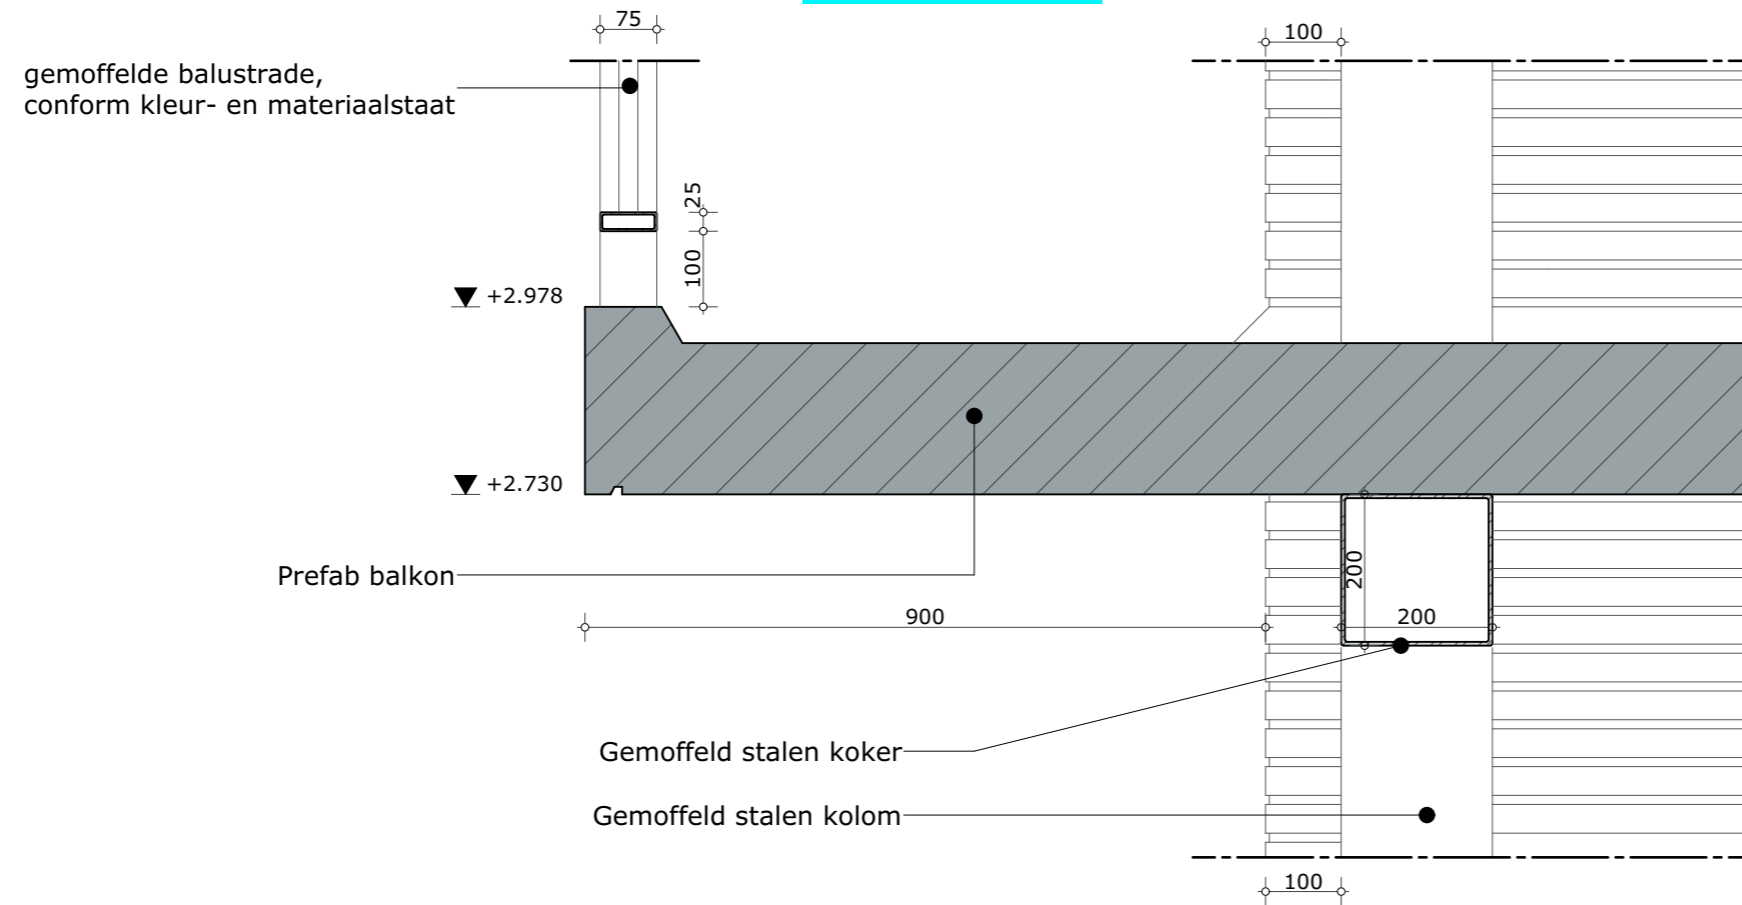

Projectnummer
3906

Status
Definitief


Datum
23 april 2021

Wijziging

Schaal
1:10



Detail 104

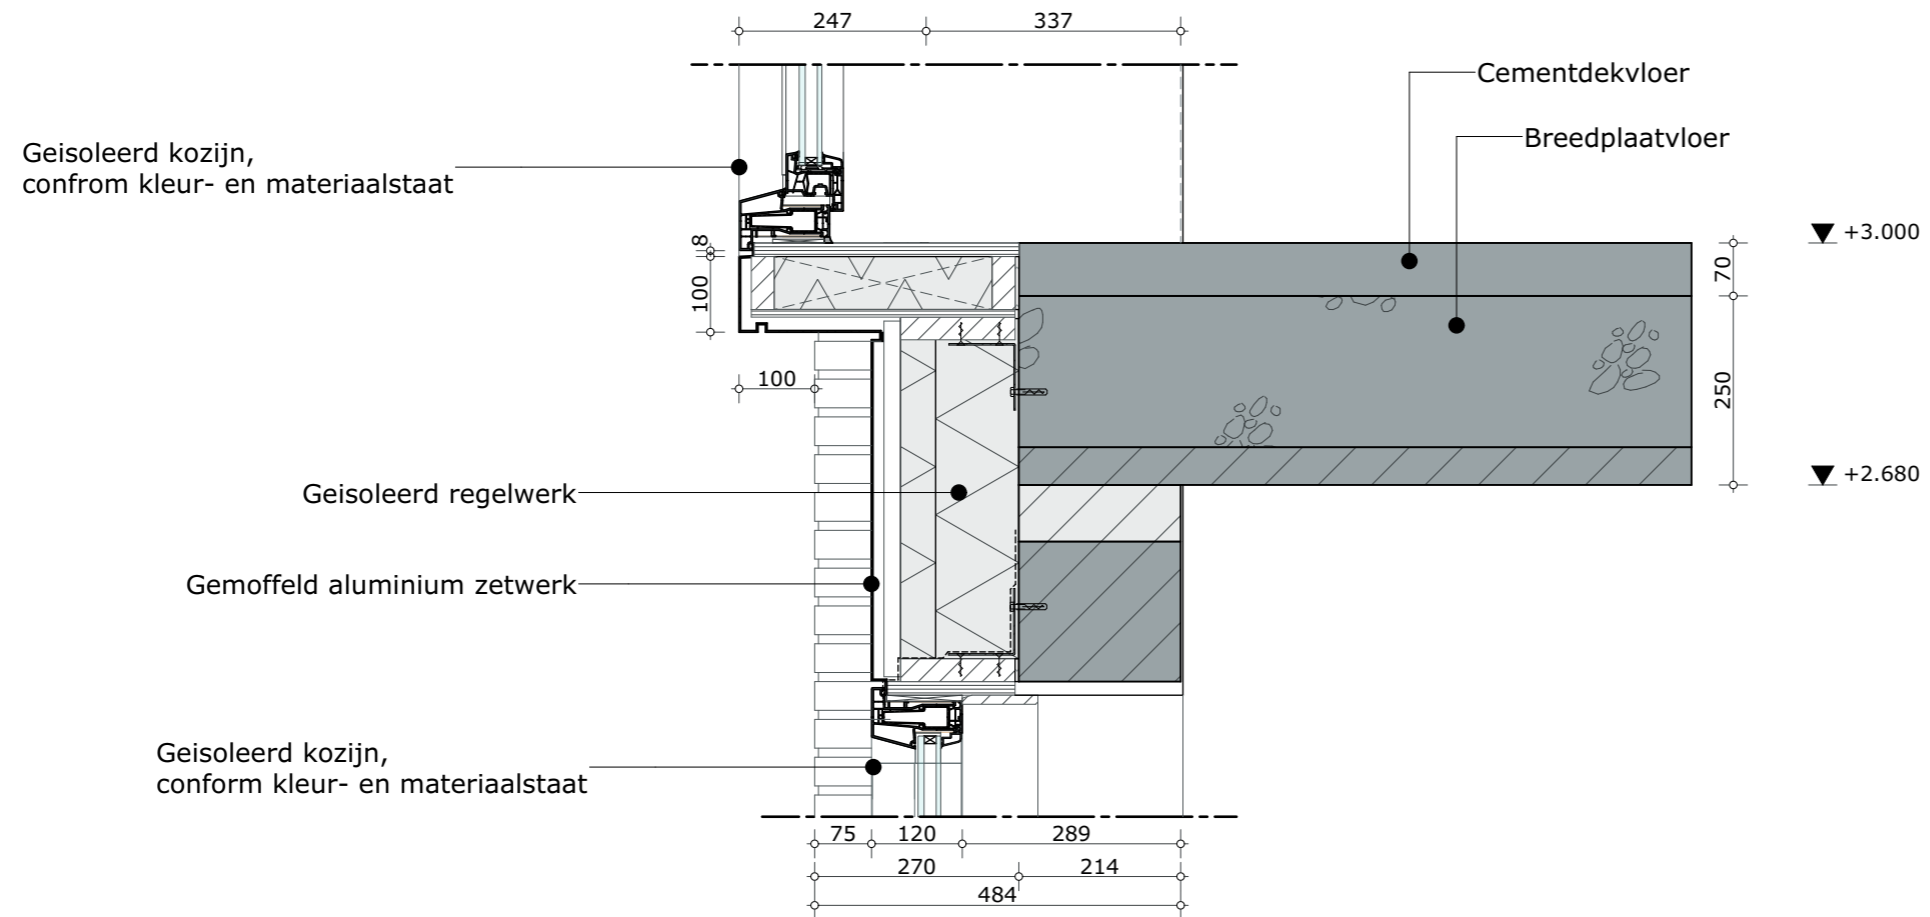

Projectnummer
3906


Status
Definitief

Datum
23 april 2021

Wijziging

Schaal
1:10



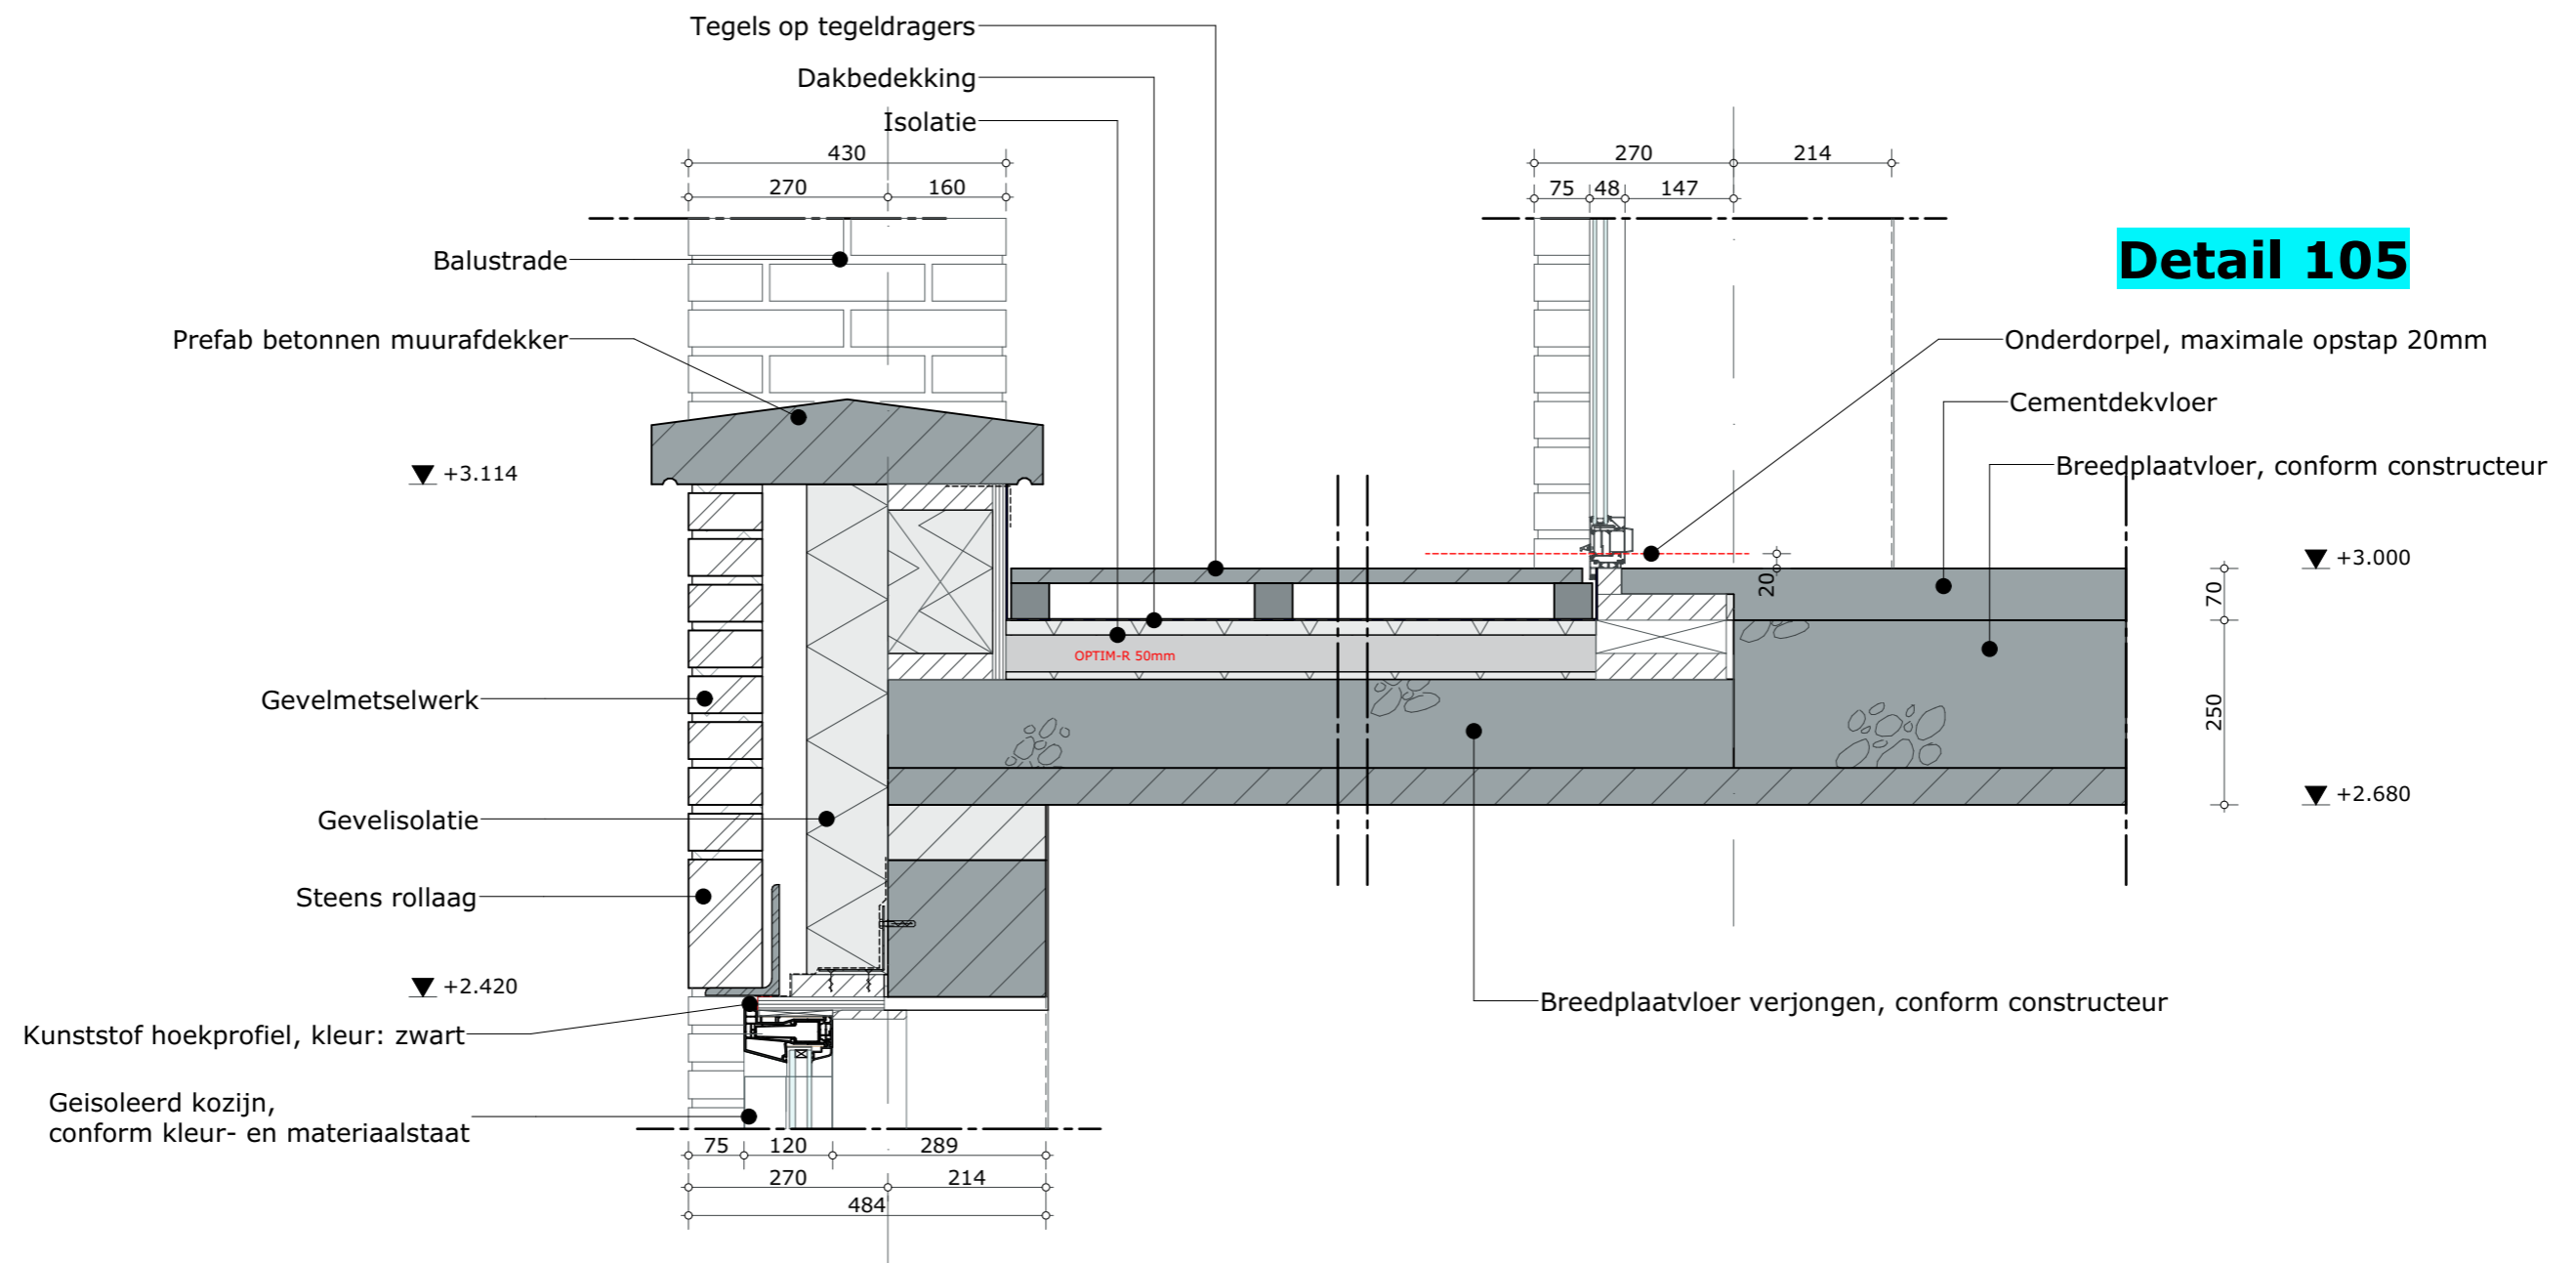

Projectnummer
3906

Status
Definitief

Datum
23 april 2021

Wijziging

Schaal
1:10



Projectnummer
3906

Status
Definitief


Datum
23 april 2021

Wijziging

Schaal



Detail 202

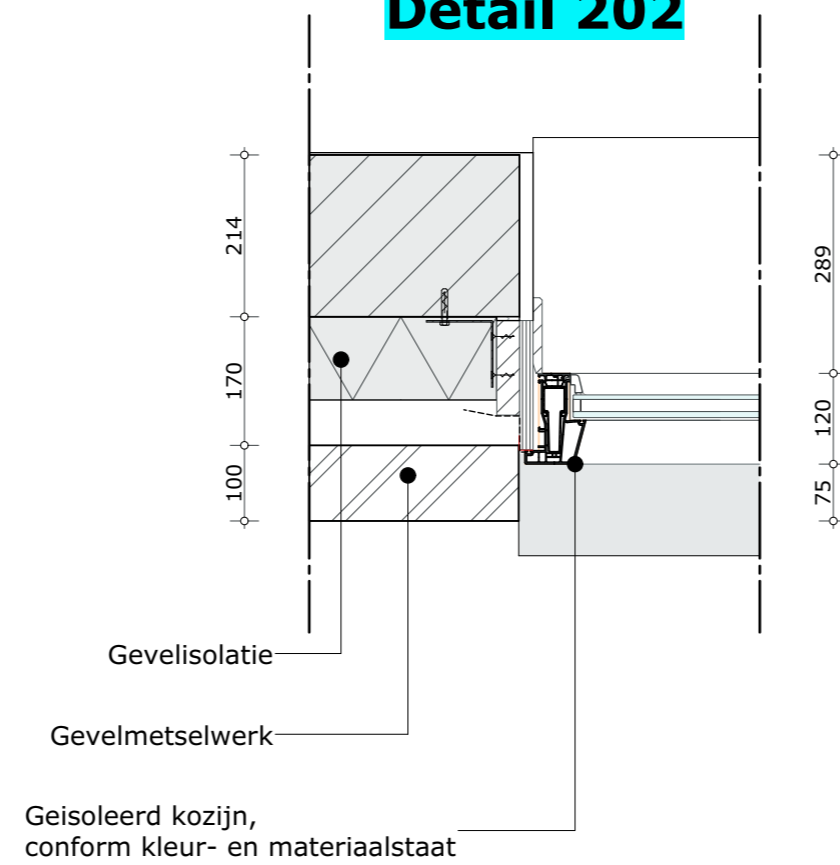

Projectnummer
3906

Status
Definitief

Datum
23 april 2021

Wijziging


Schaal
1:10

© 2020 EVE Architecten B.V. | Alle rechten voorbehouden

Detail 202



Detail 203

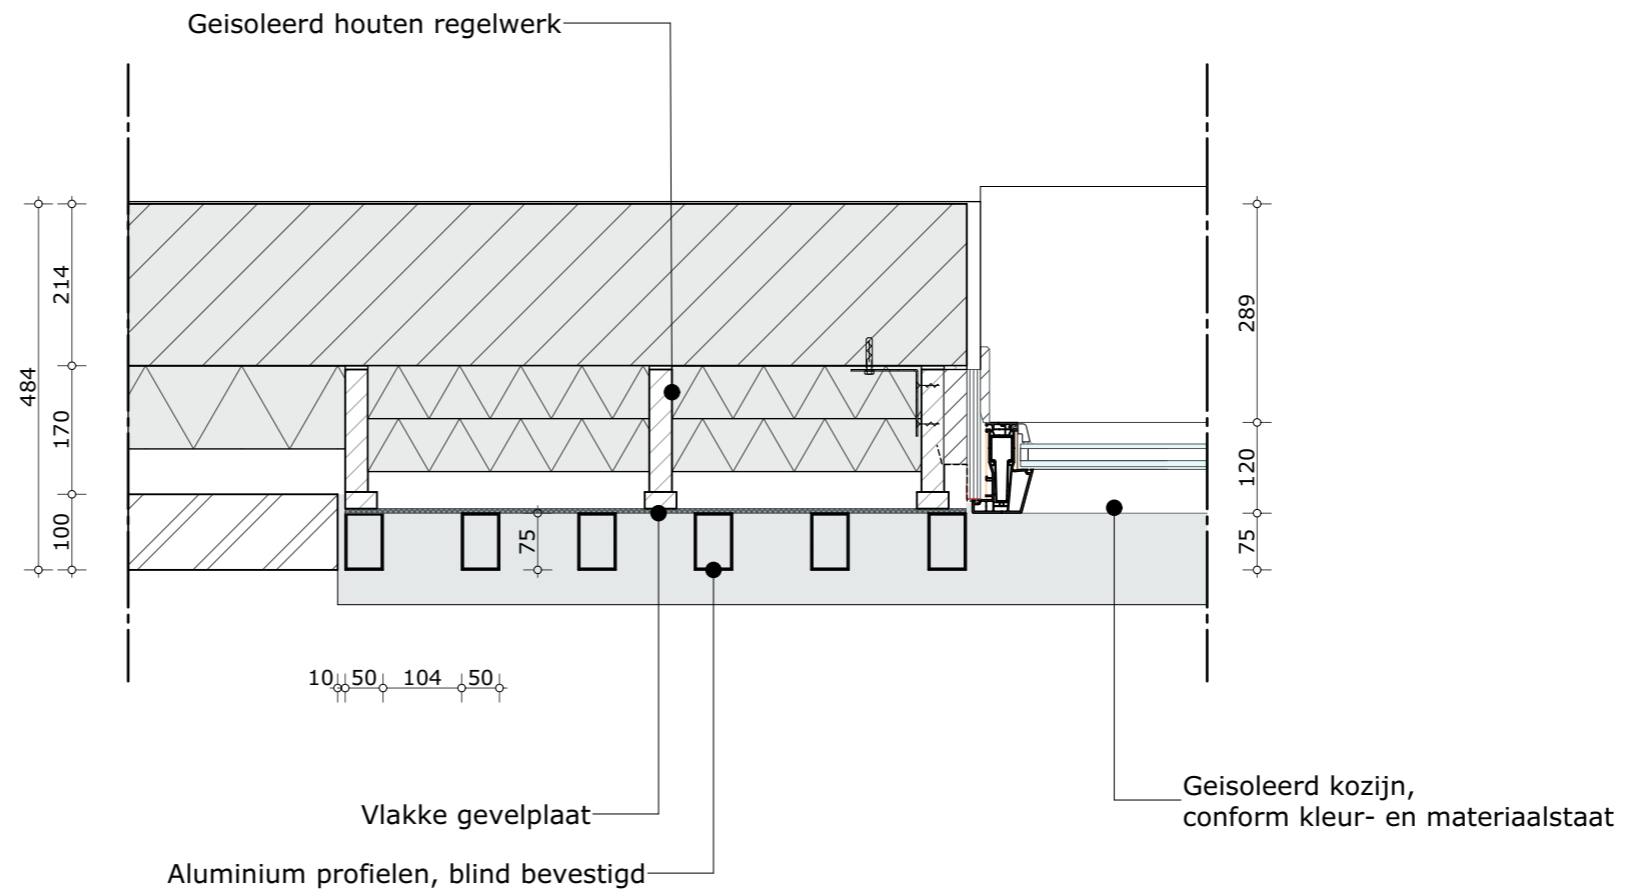

Projectnummer
3906

Status
Definitief

Datum
23 april 2021

Wijziging


Schaal
1:10

© 2020 EVE Architecten B.V. | Alle rechten voorbehouden

Detail 203



Detail 204

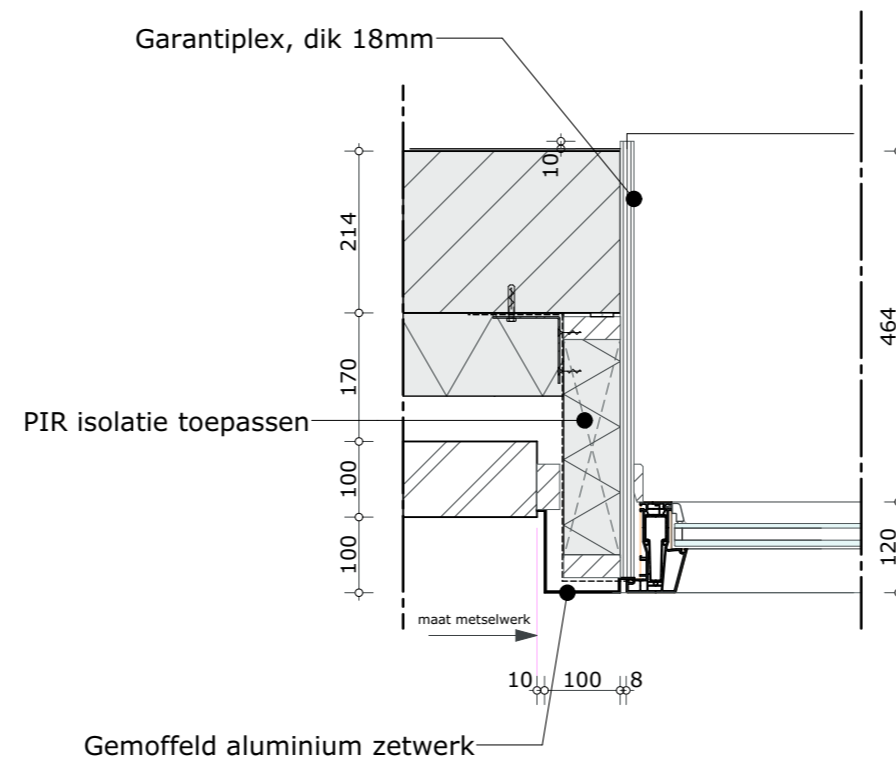

Projectnummer
3906

Status
Definitief

Datum
23 april 2021

Wijziging


Schaal
1:10

© 2020 EVE Architecten B.V. | Alle rechten voorbehouden

Detail 204



Detail 205

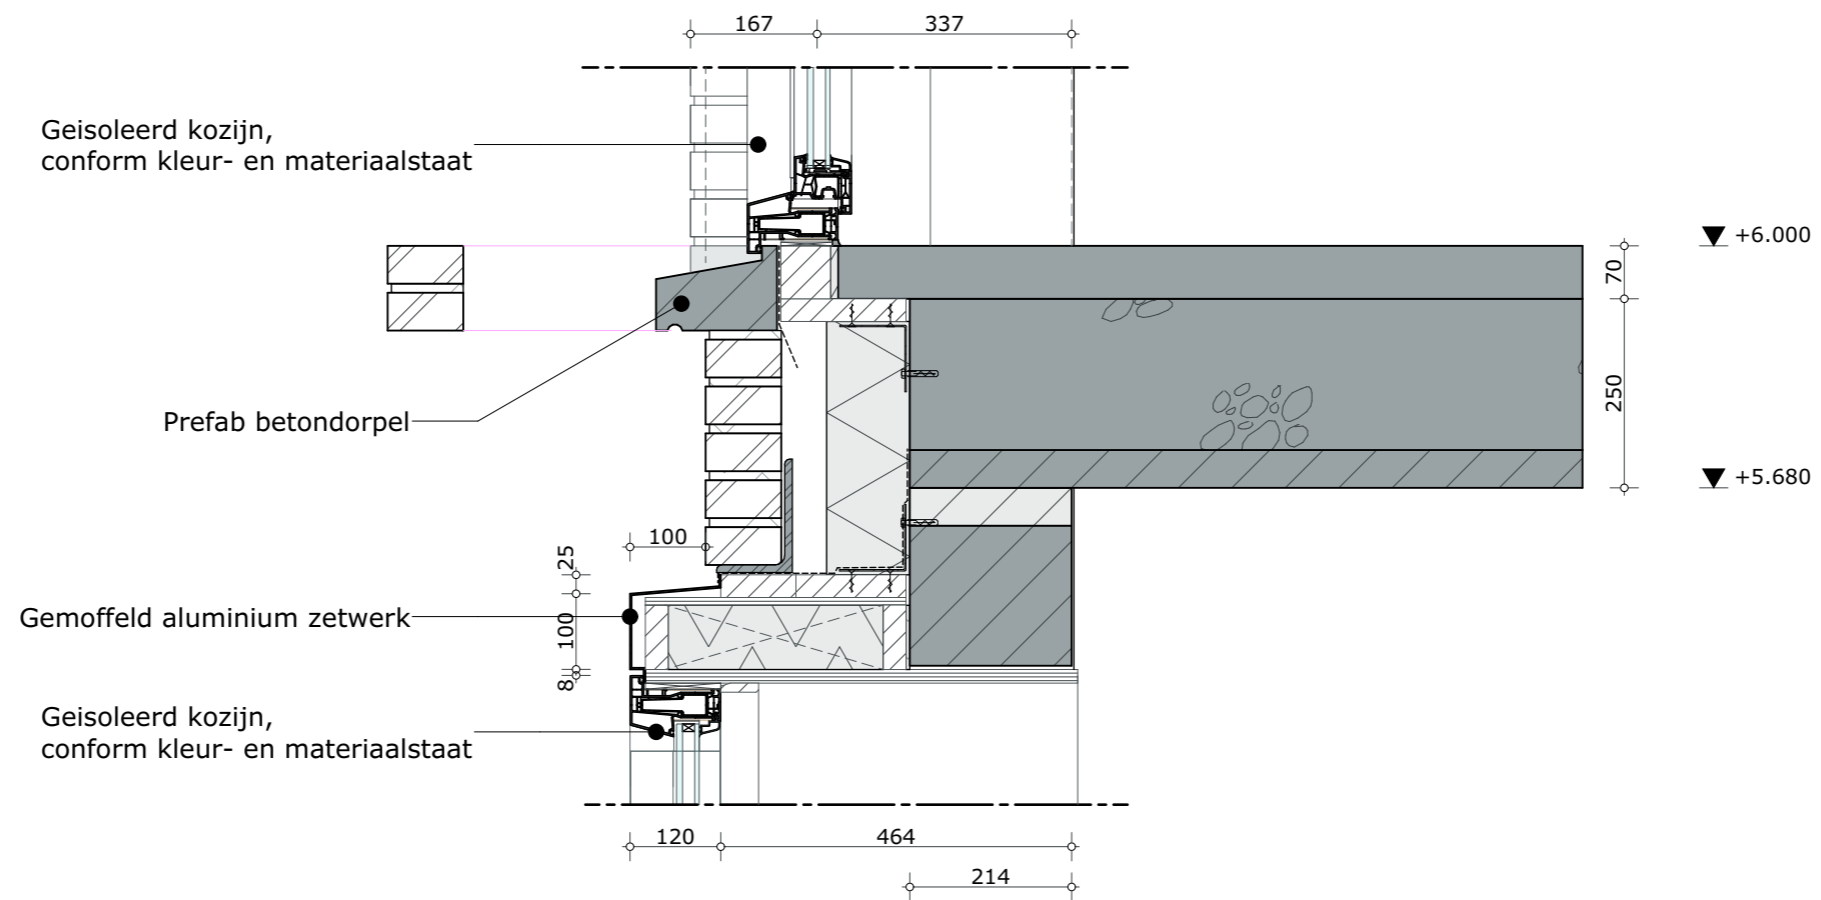

Projectnummer
3906

Status
Definitief

Datum
23 april 2021

Wijziging


Schaal
1:10

© 2020 EVE Architecten B.V. | Alle rechten voorbehouden

Detail 205



Detail 206

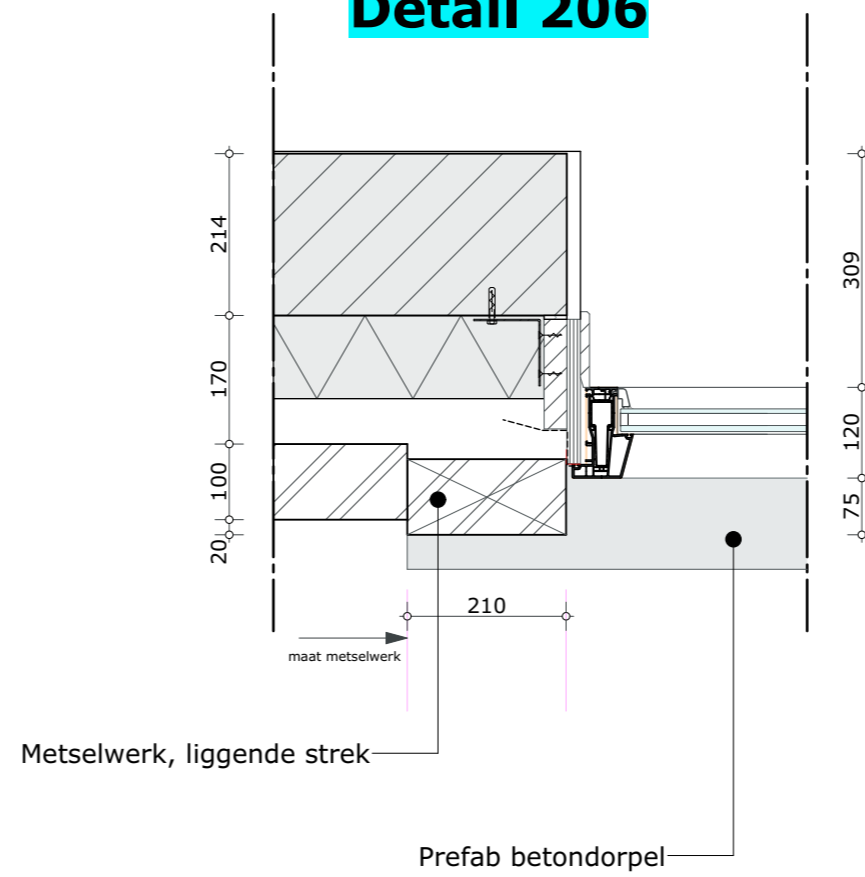

Projectnummer
3906

Status
Definitief


Datum
23 april 2021

Wijziging

Schaal
1:10



Detail 207

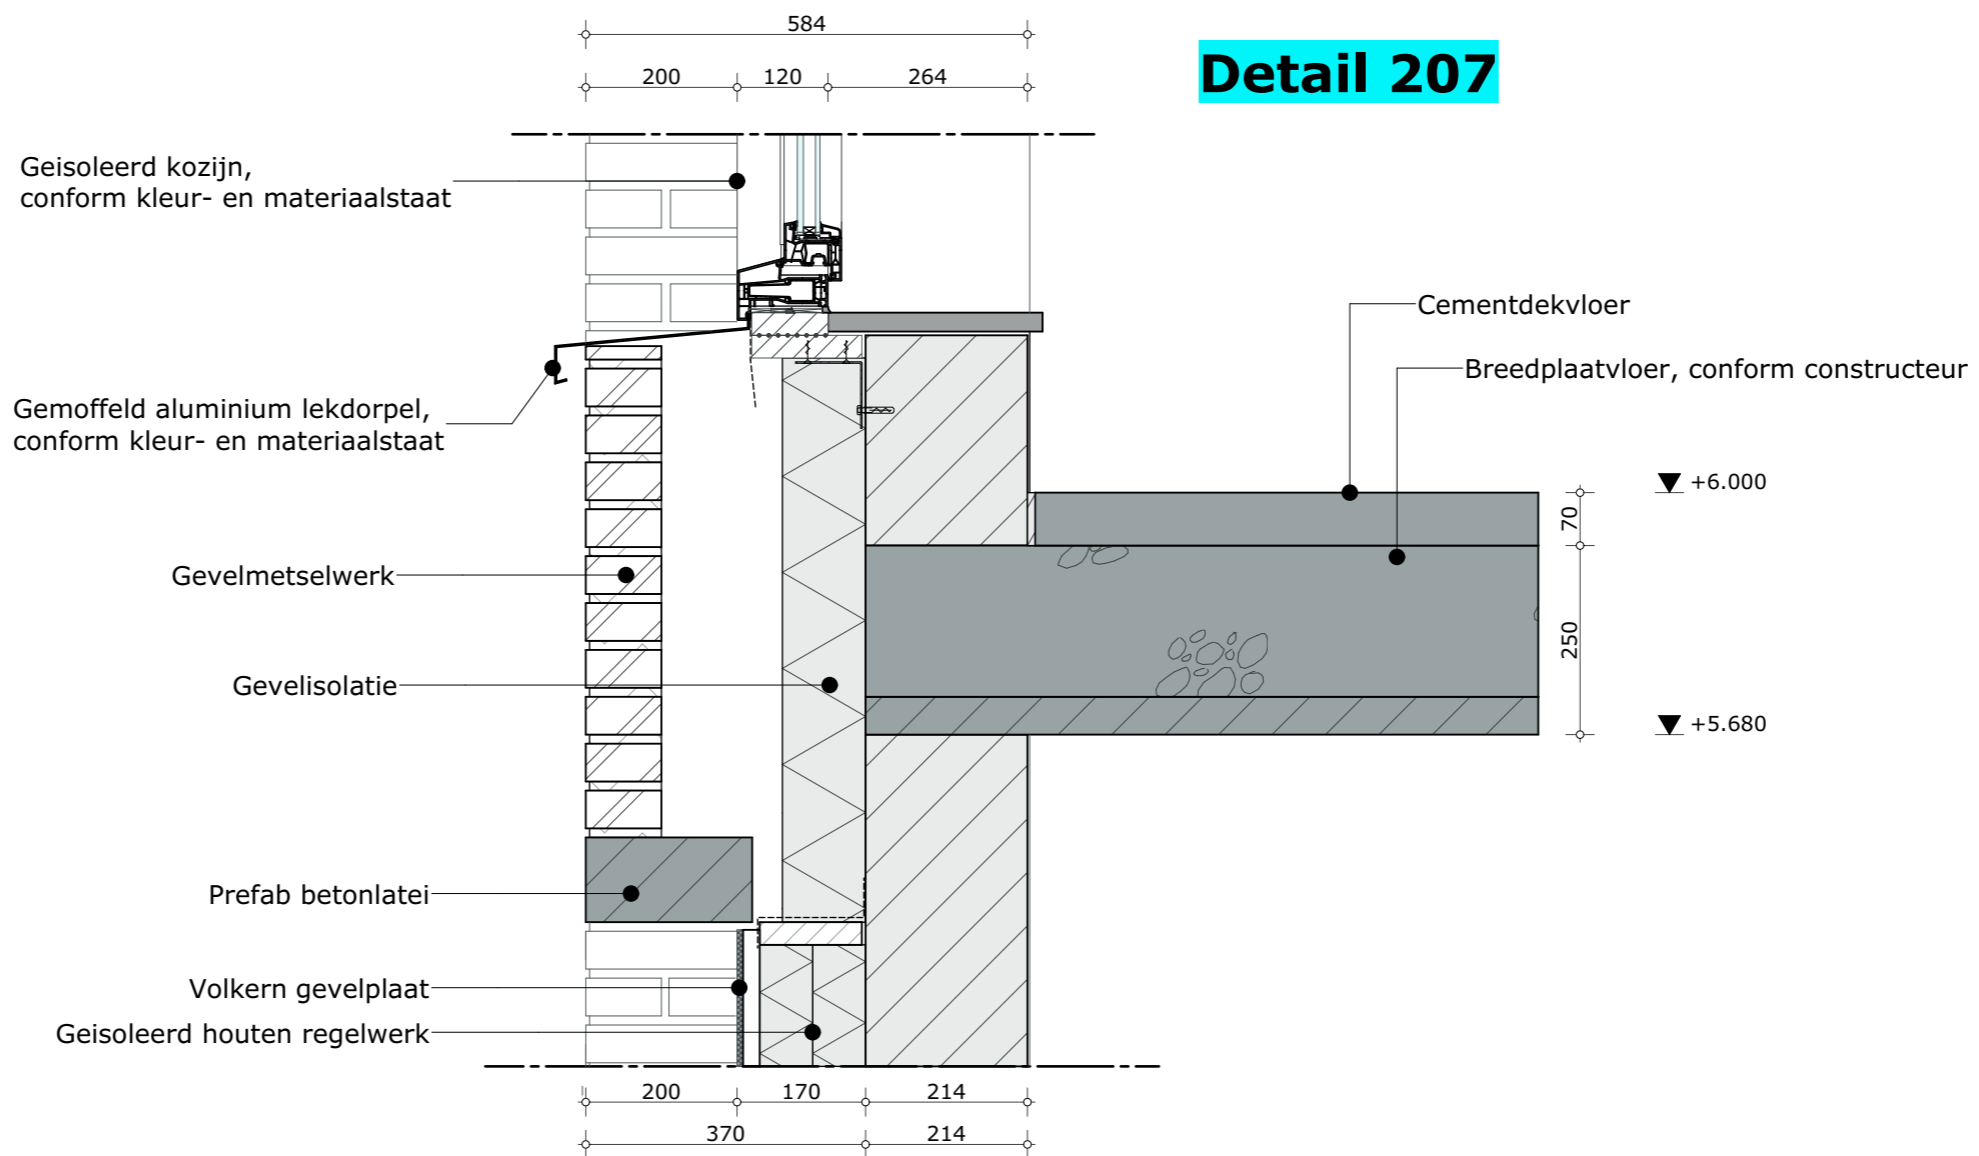

Projectnummer
3906

Status
Definitief

Datum
23 april 2021

Wijziging


Schaal
1:10

© 2020 EVE Architecten B.V. | Alle rechten voorbehouden

Detail 207



Detail 208

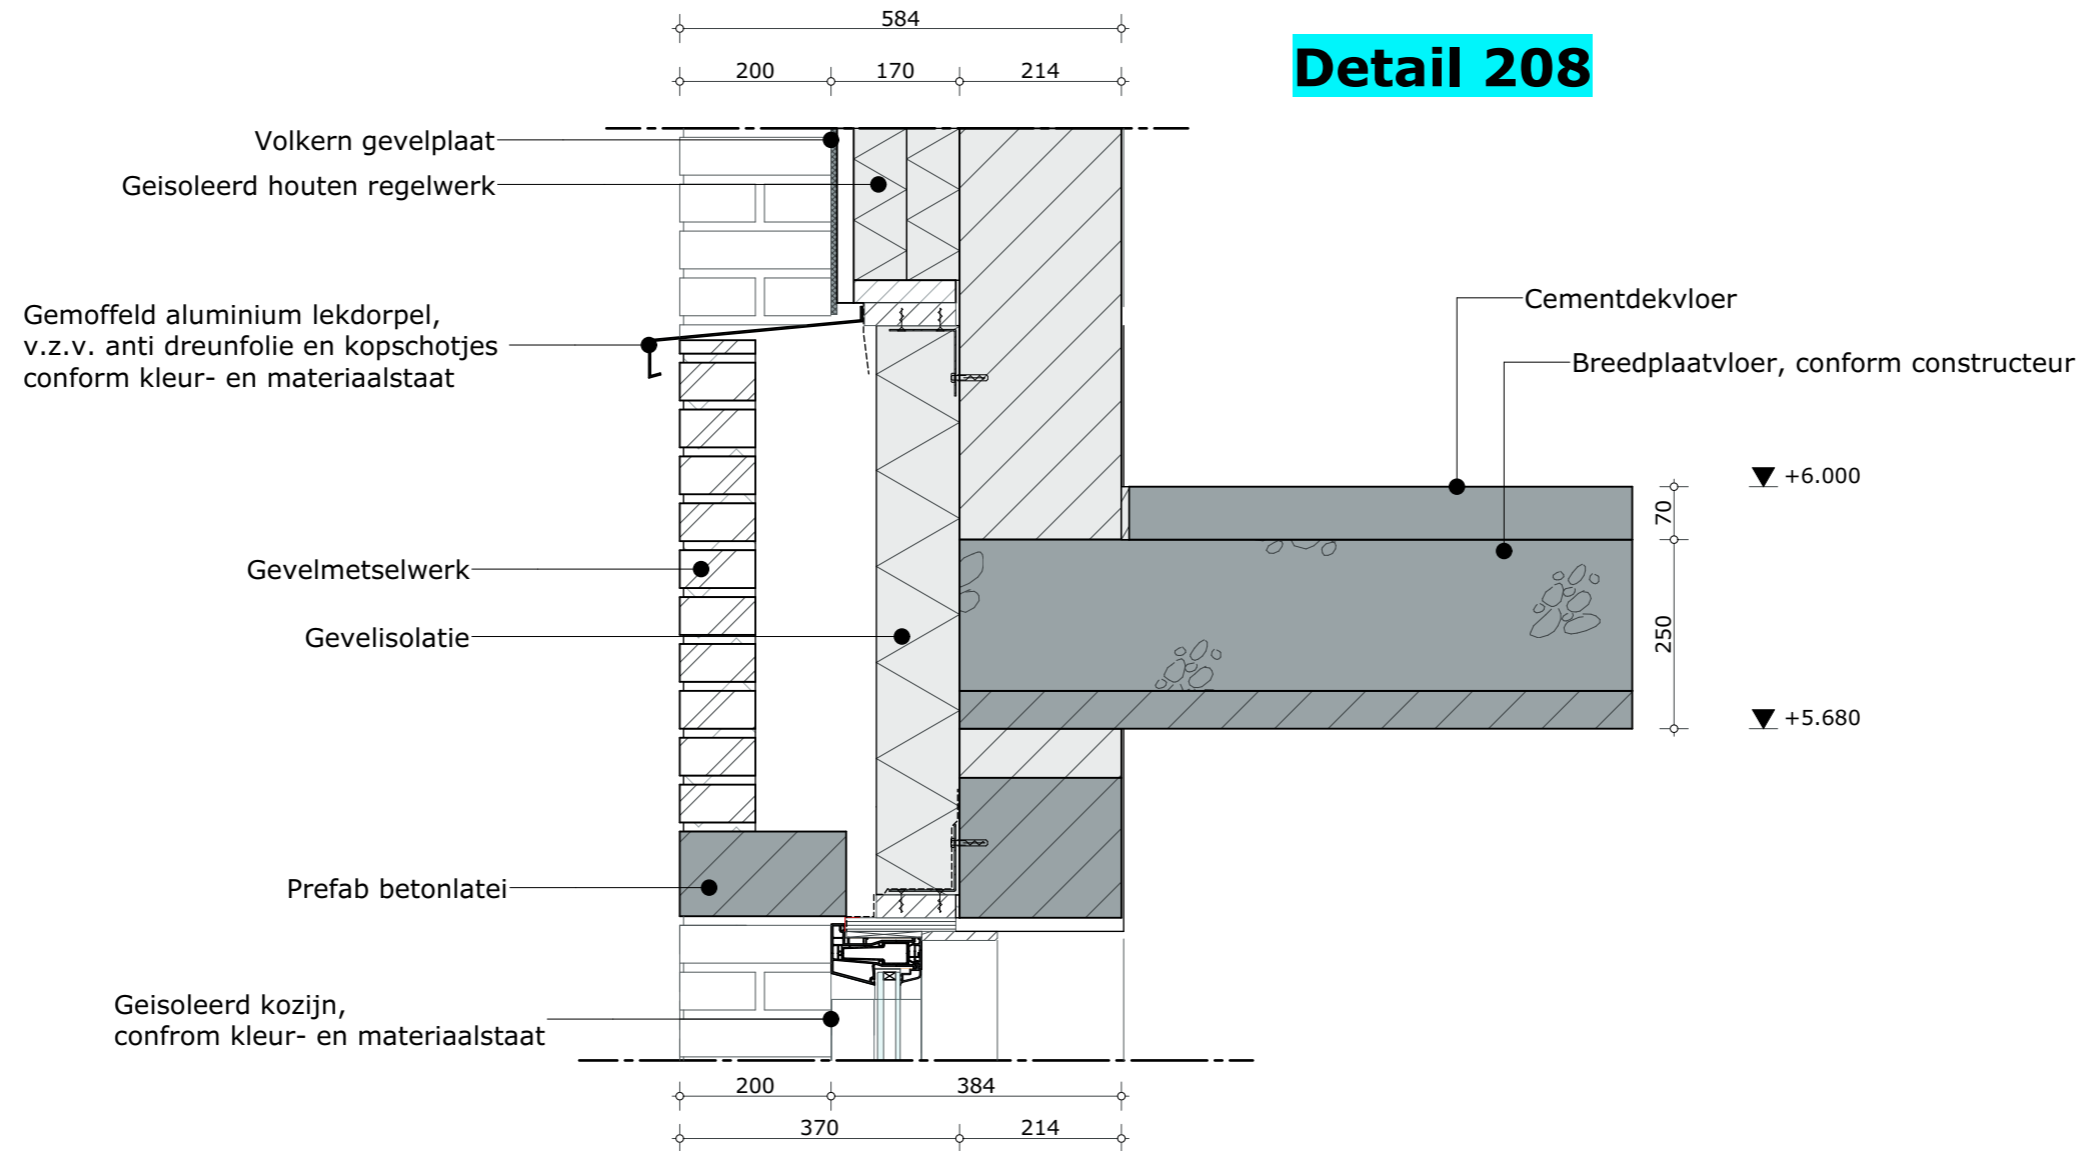

Projectnummer
3906

Status
Definitief

Datum
23 april 2021

Wijziging


Schaal
1:10

© 2020 EVE Architecten B.V. | Alle rechten voorbehouden

Detail 208



Detail 209

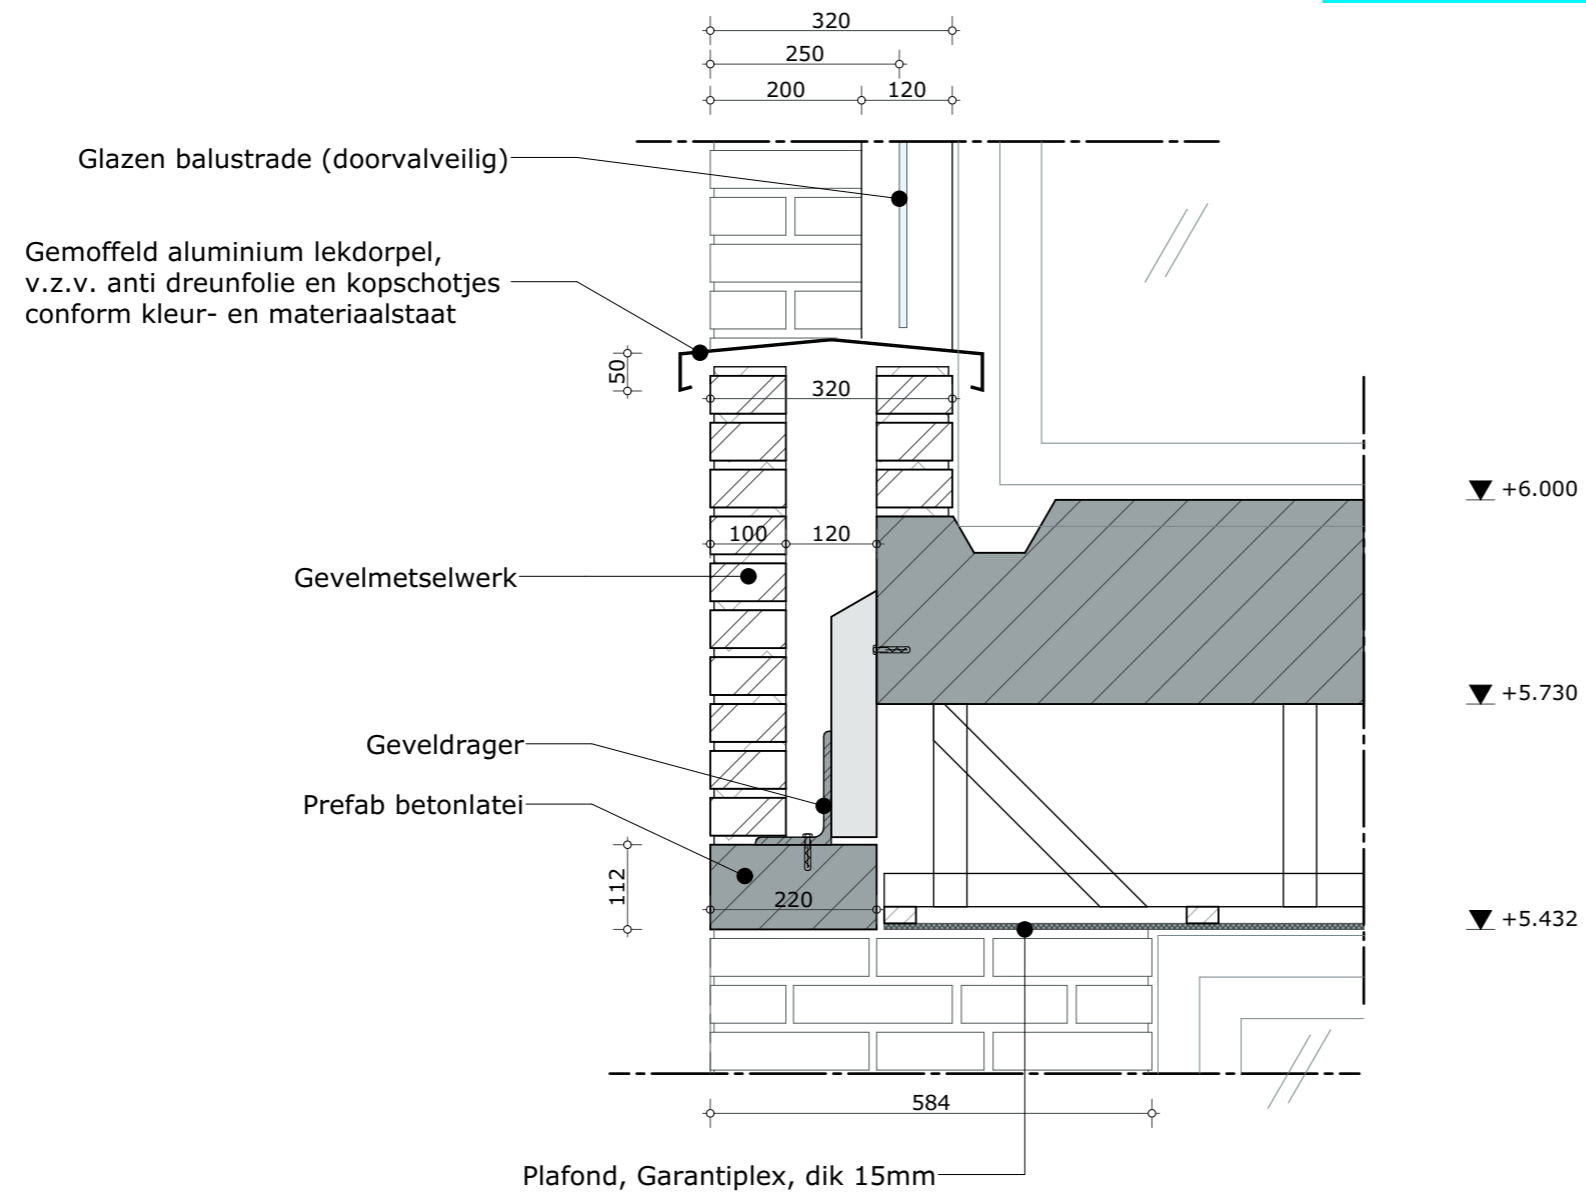

Projectnummer
3906

Status
Definitief

Datum
23 april 2021

Wijziging


Schaal
1:10

© 2020 EVE Architecten B.V. | Alle rechten voorbehouden

Detail 209



Detail 210

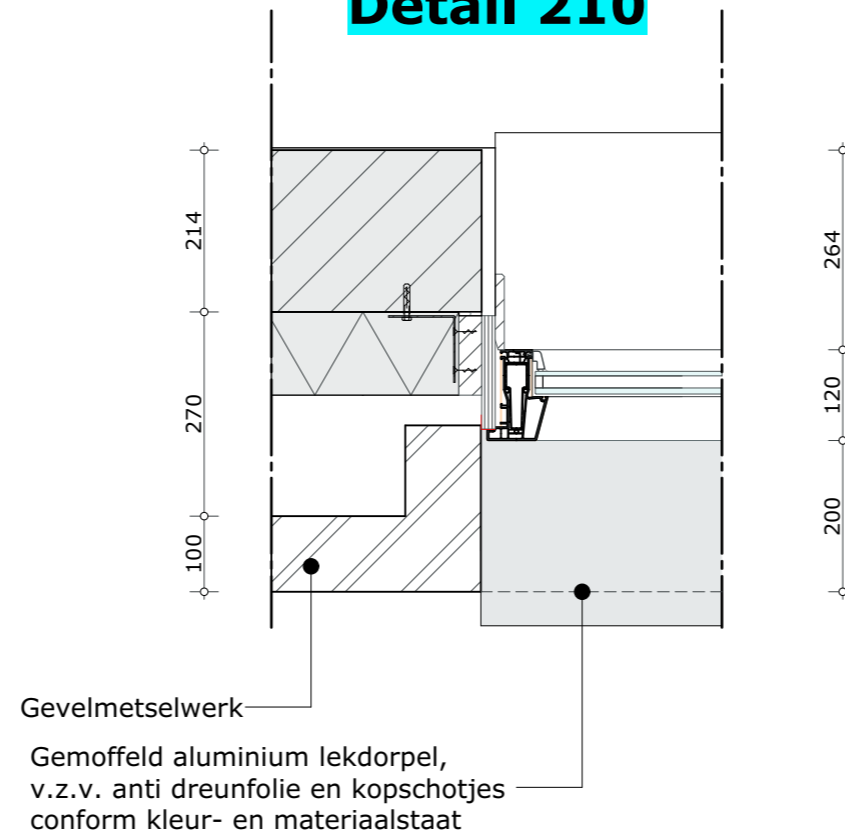

Projectnummer
3906


Status
Definitief

Datum
23 april 2021

Wijziging

Schaal
1:10



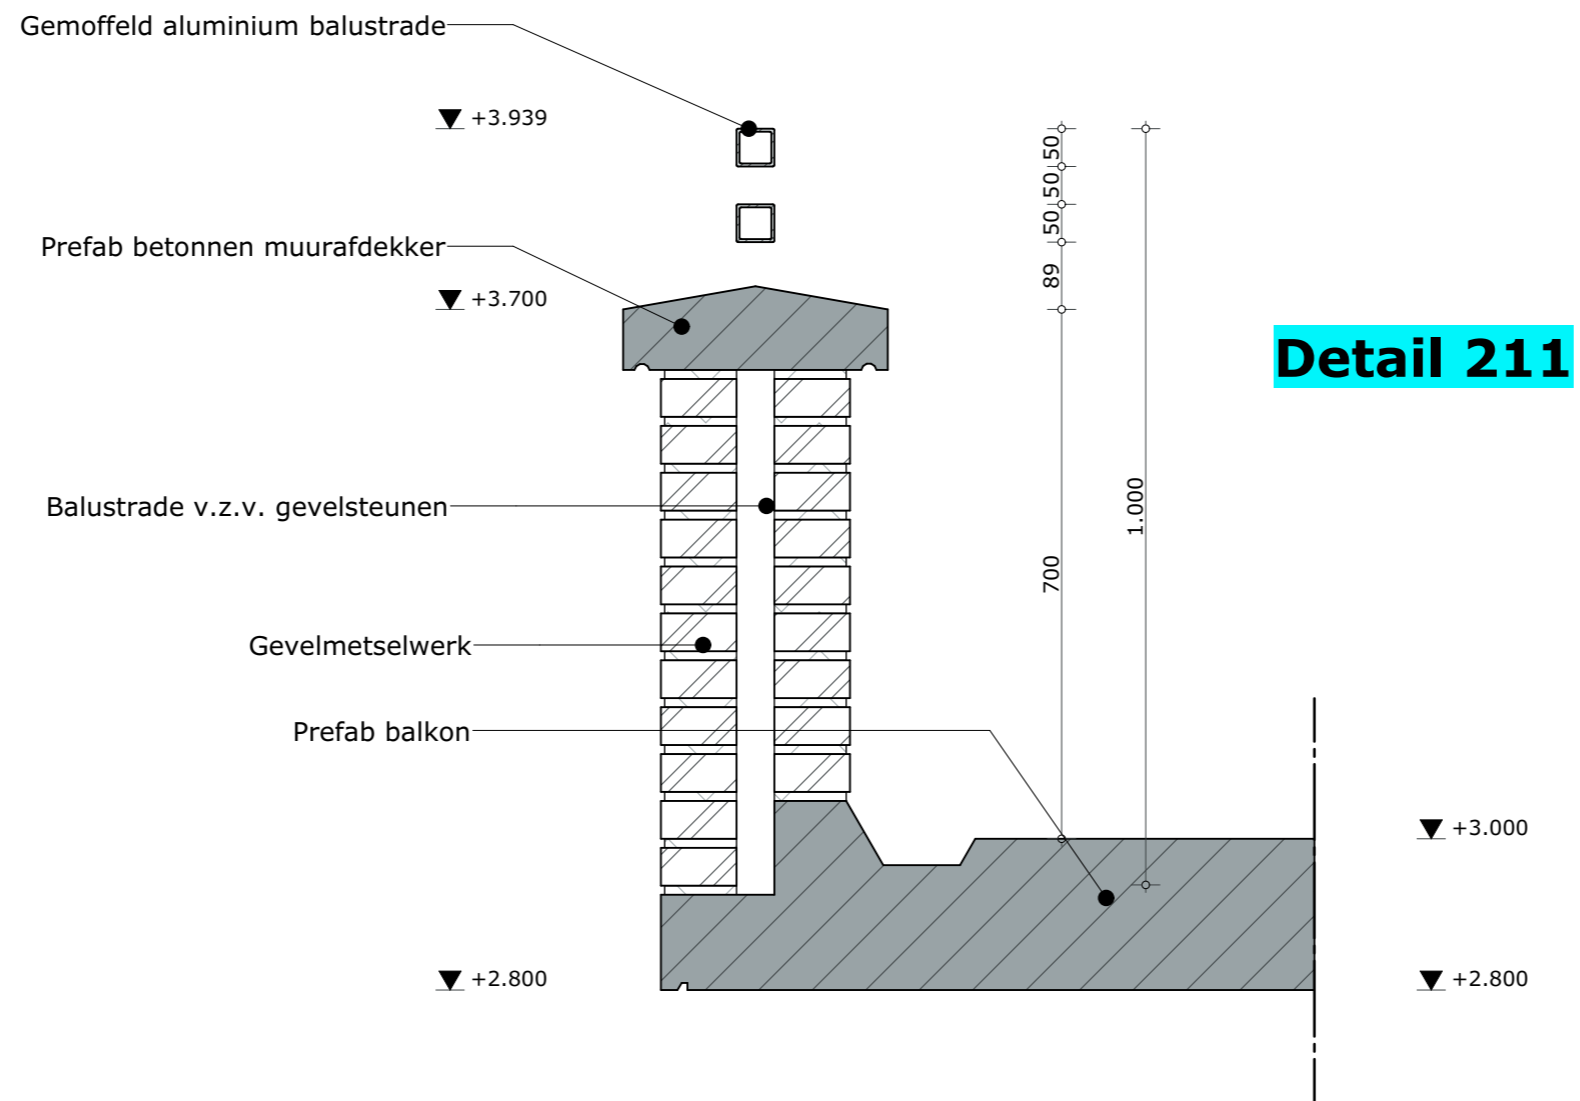

Projectnummer
3906

Status
Definitief


Datum
23 april 2021

Wijziging

Schaal
1:10



Detail 212

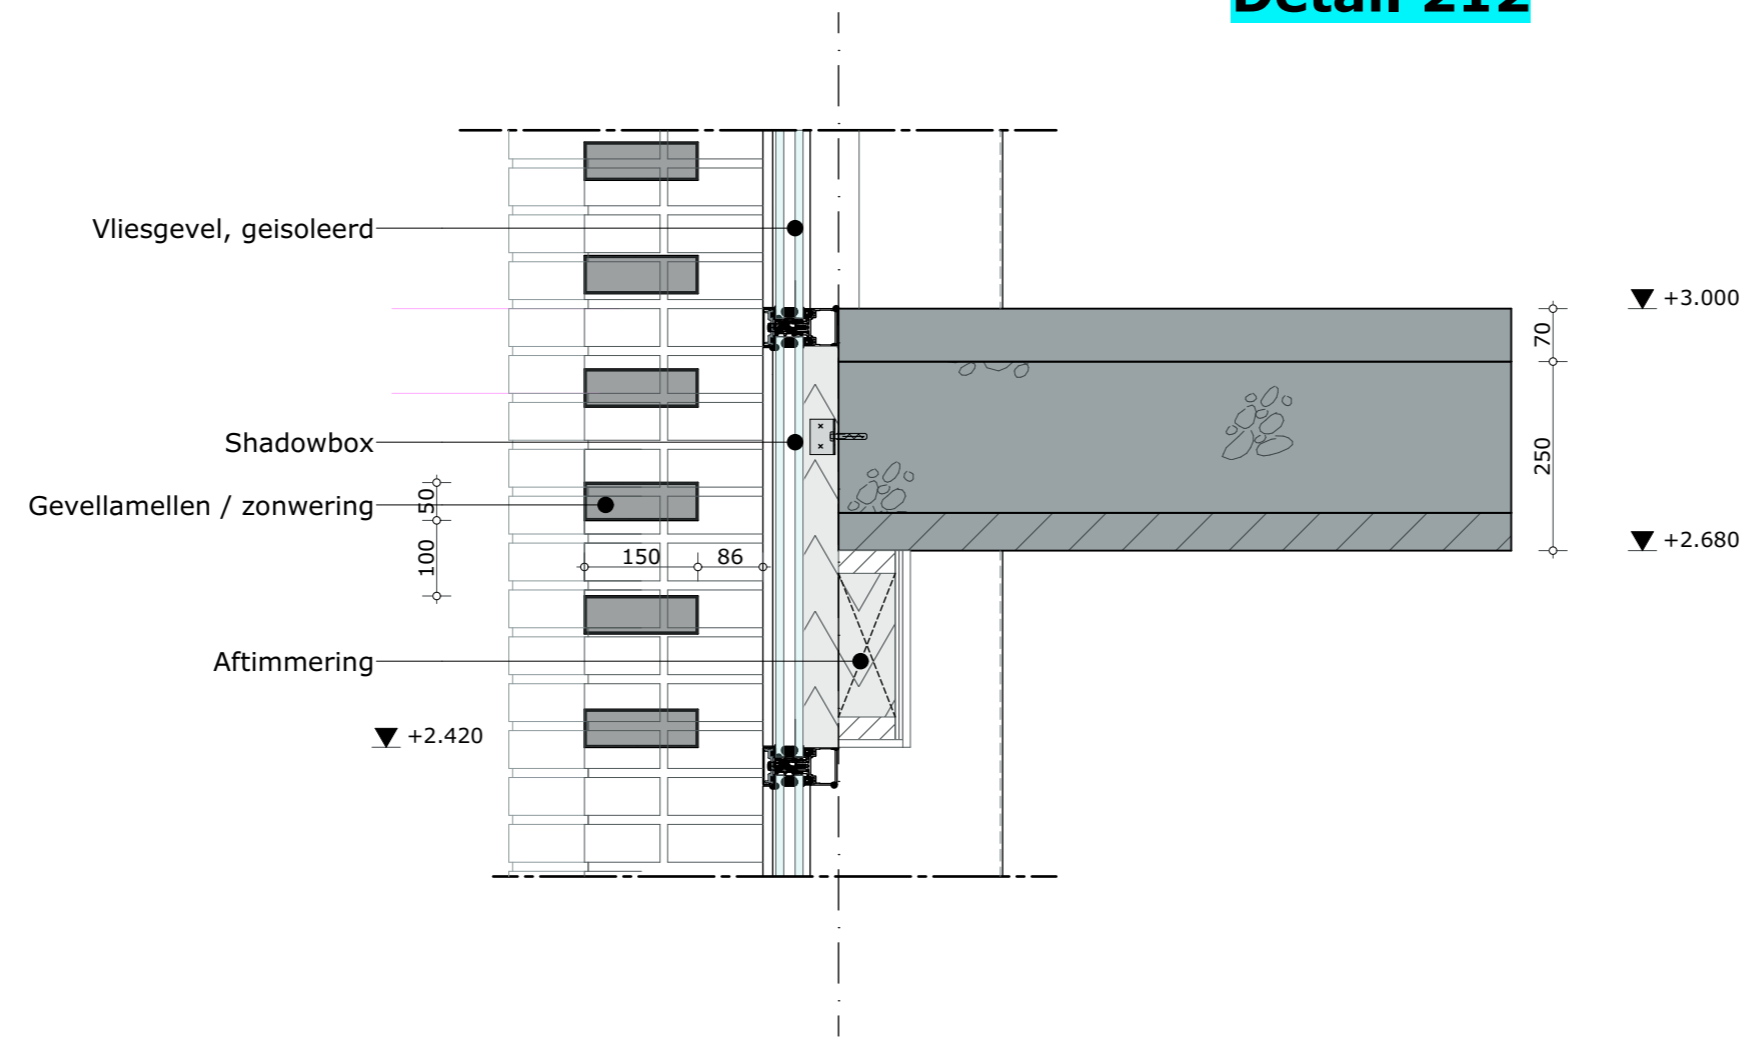

Projectnummer
3906


Status
Definitief

Datum
23 april 2021

Wijziging

Schaal
1:10

Detail 301

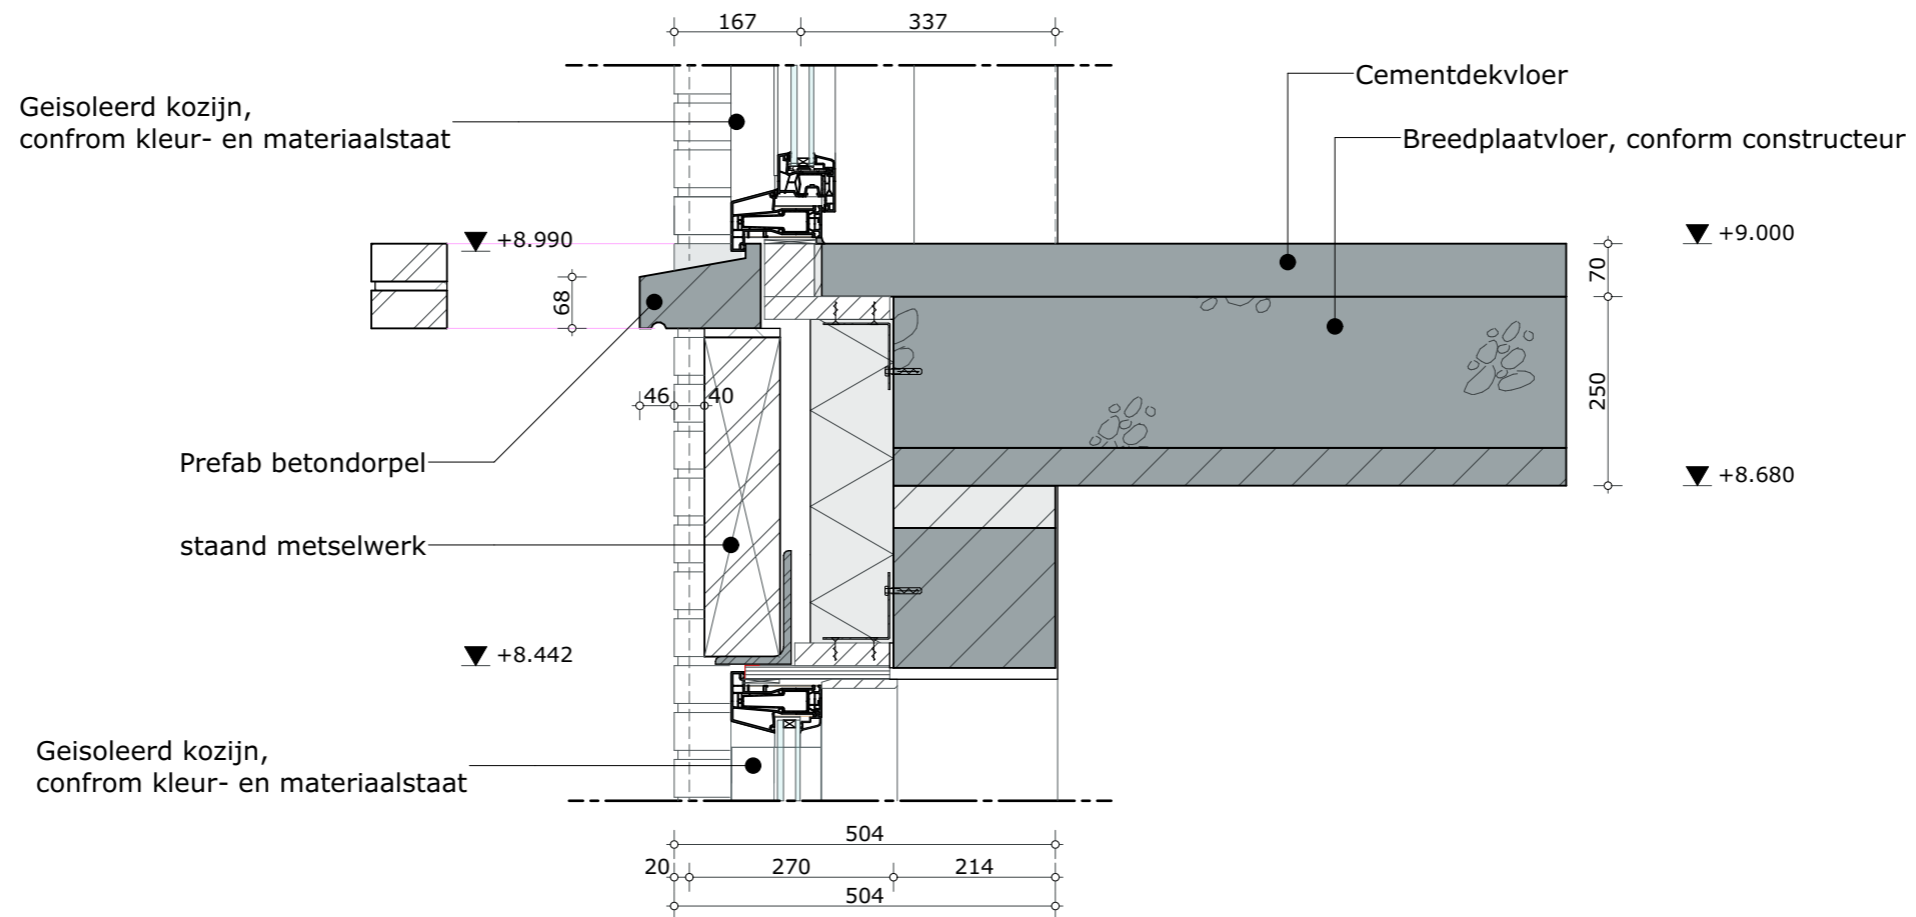

Projectnummer
3906

Status
Definitief

Datum
23 april 2021

Wijziging


Schaal
1:10

© 2020 EVE Architecten B.V. | Alle rechten voorbehouden

Detail 301



Detail 302

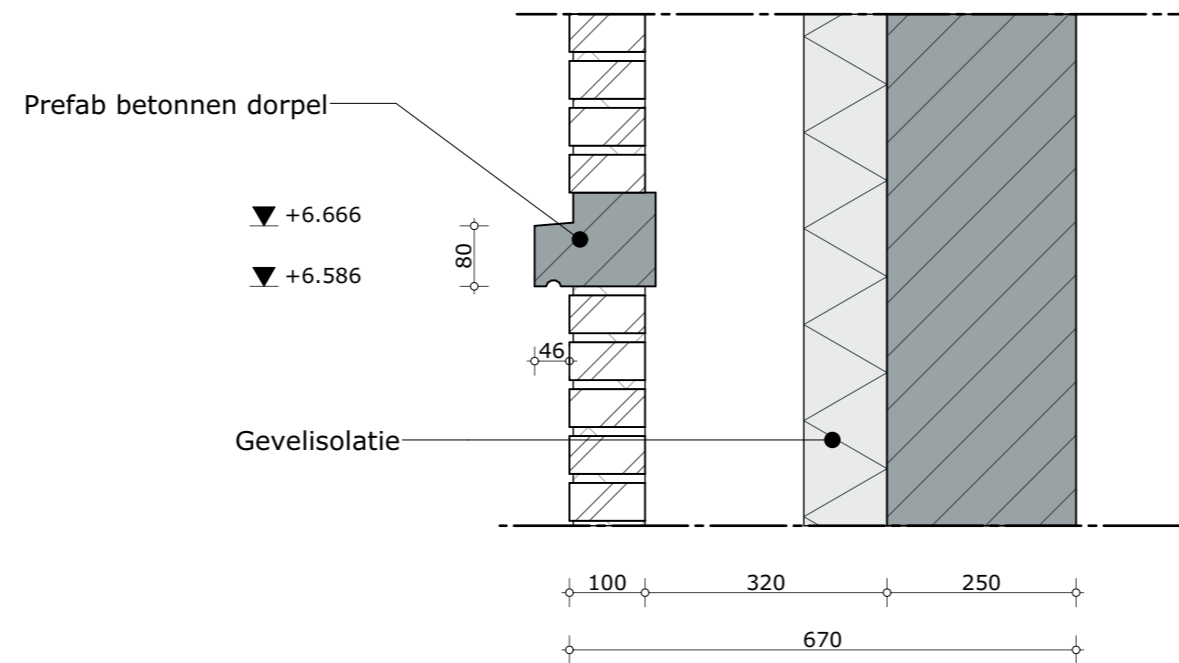

Projectnummer
3906

Status
Definitief

Datum
23 april 2021

Wijziging


Schaal
1:10

© 2020 EVE Architecten B.V. | Alle rechten voorbehouden

Detail 302



Detail 303

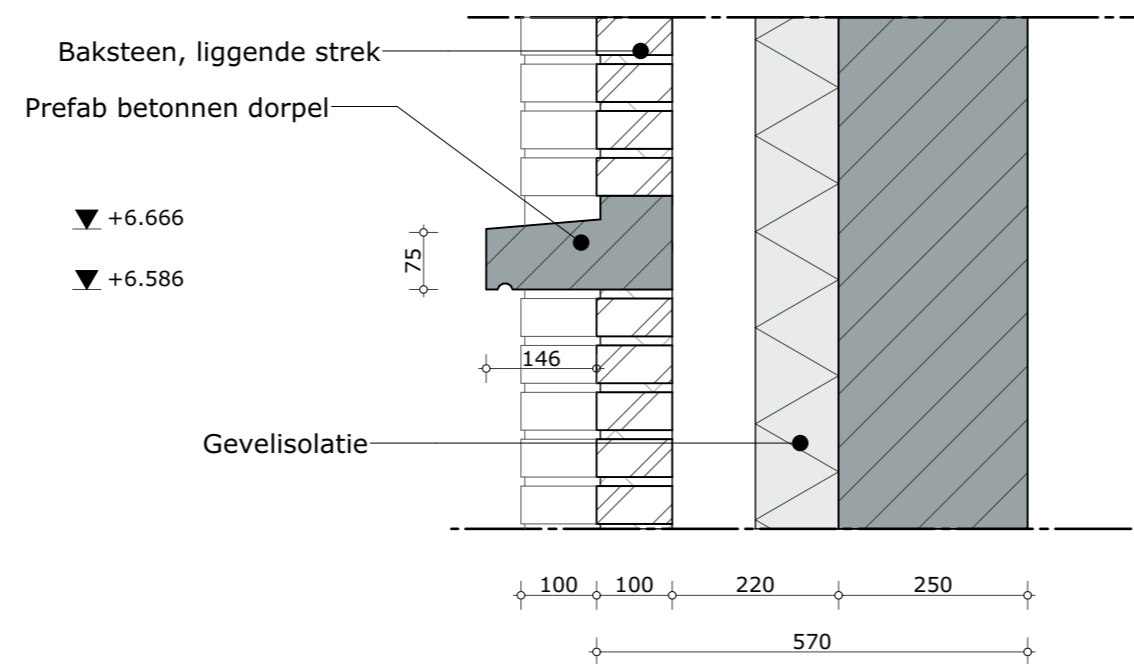

Projectnummer
3906

Status
Definitief

Datum
23 april 2021

Wijziging


Schaal
1:10

© 2020 EVE Architecten B.V. | Alle rechten voorbehouden

Detail 303



Detail 304

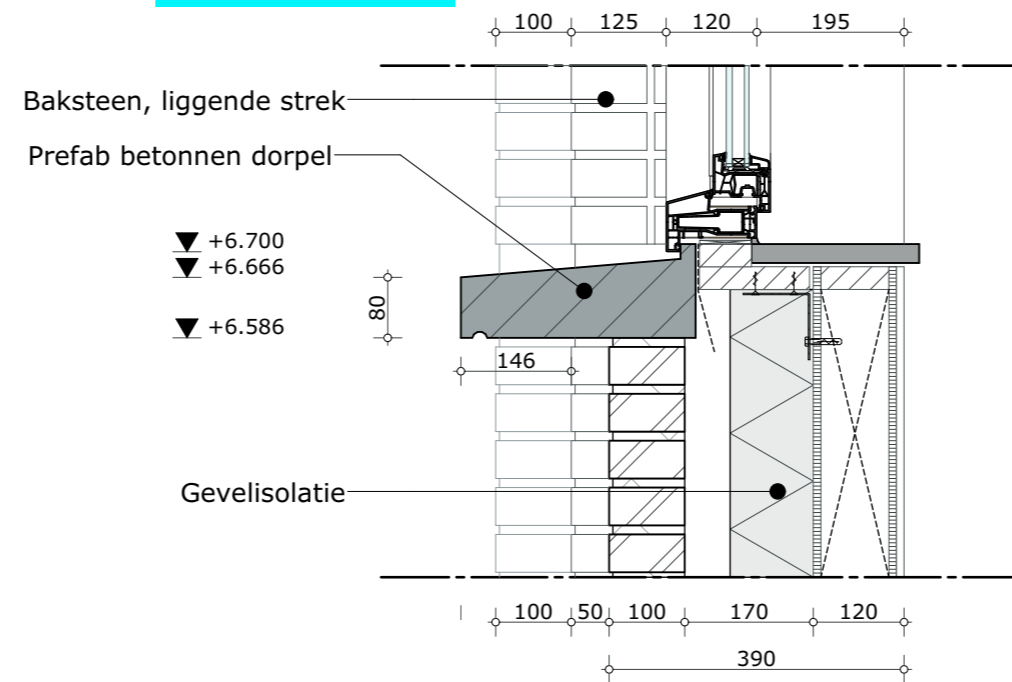

Projectnummer
3906

Status
Definitief

Datum
23 april 2021

Wijziging


Schaal
1:10

© 2020 EVE Architecten B.V. | Alle rechten voorbehouden

Detail 304



Detail 305

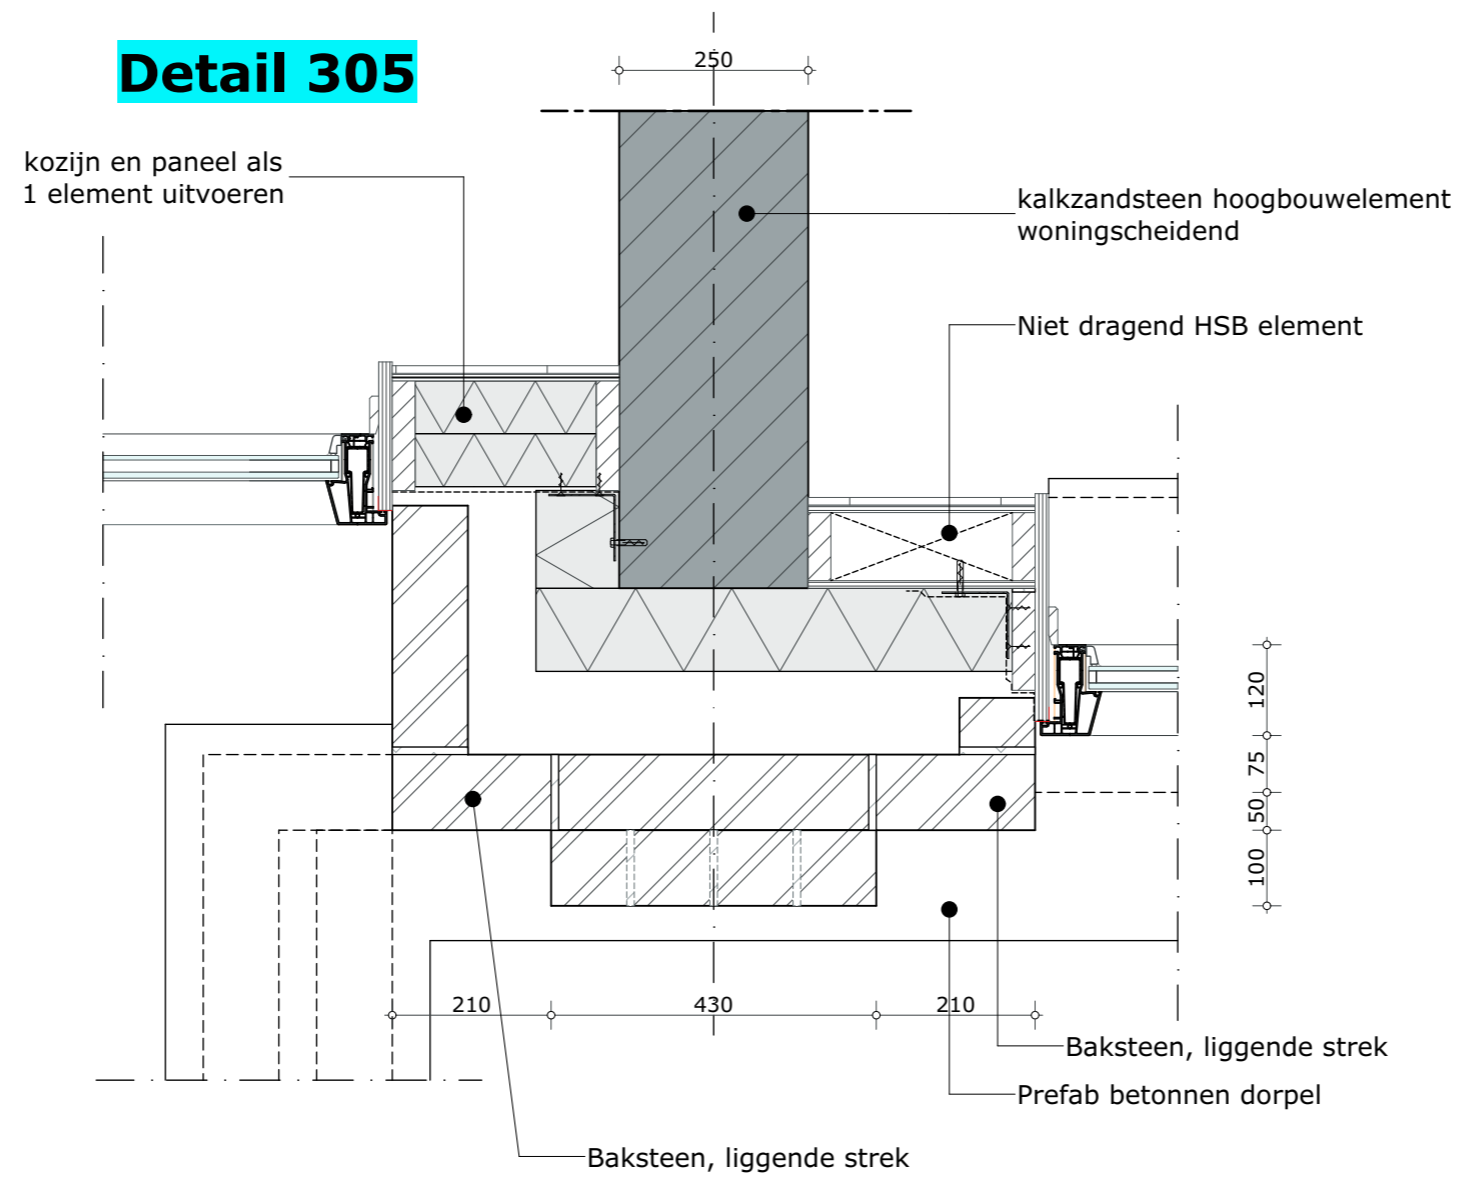

Projectnummer
3906

Status
Definitief

Datum
23 april 2021

Wijziging


Schaal
1:10

© 2020 EVE Architecten B.V. | Alle rechten voorbehouden

Detail 305



Detail 306

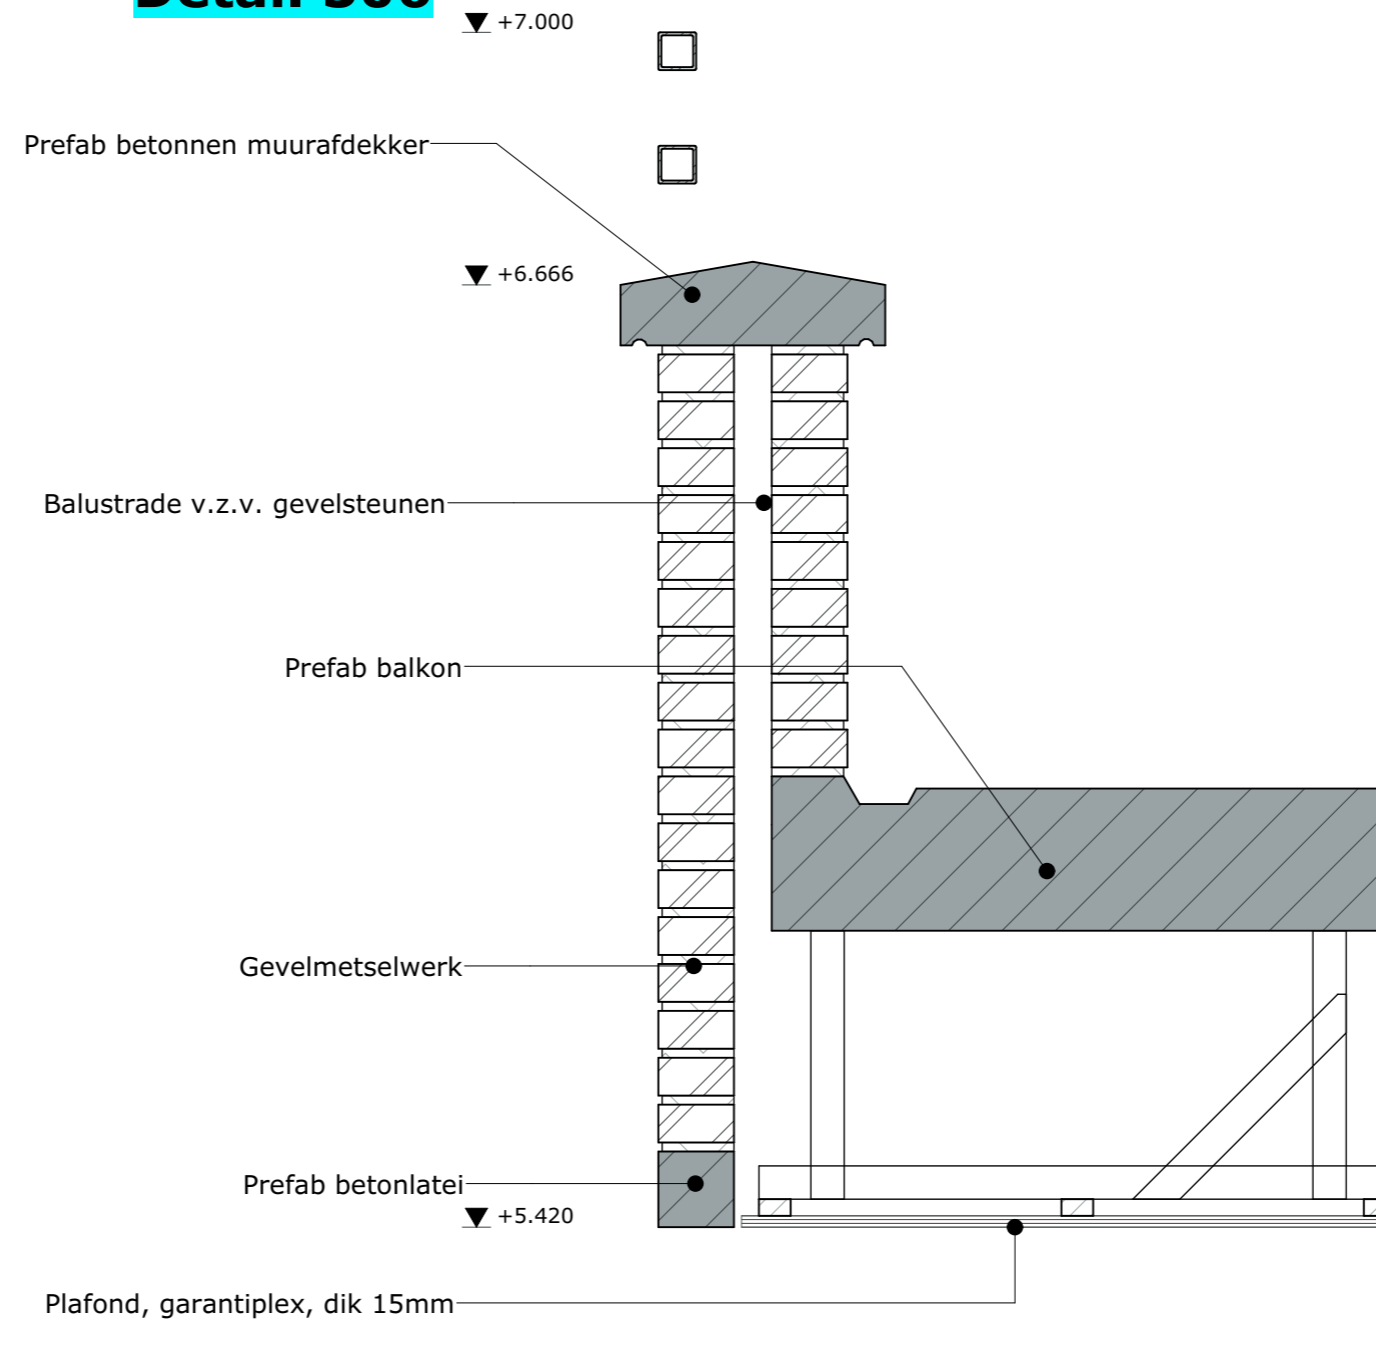

Projectnummer
3906

Status
Definitief

Datum
23 april 2021


Wijziging

Schaal
1:10

© 2020 EVE Architecten B.V. | Alle rechten voorbehouden

Detail 306



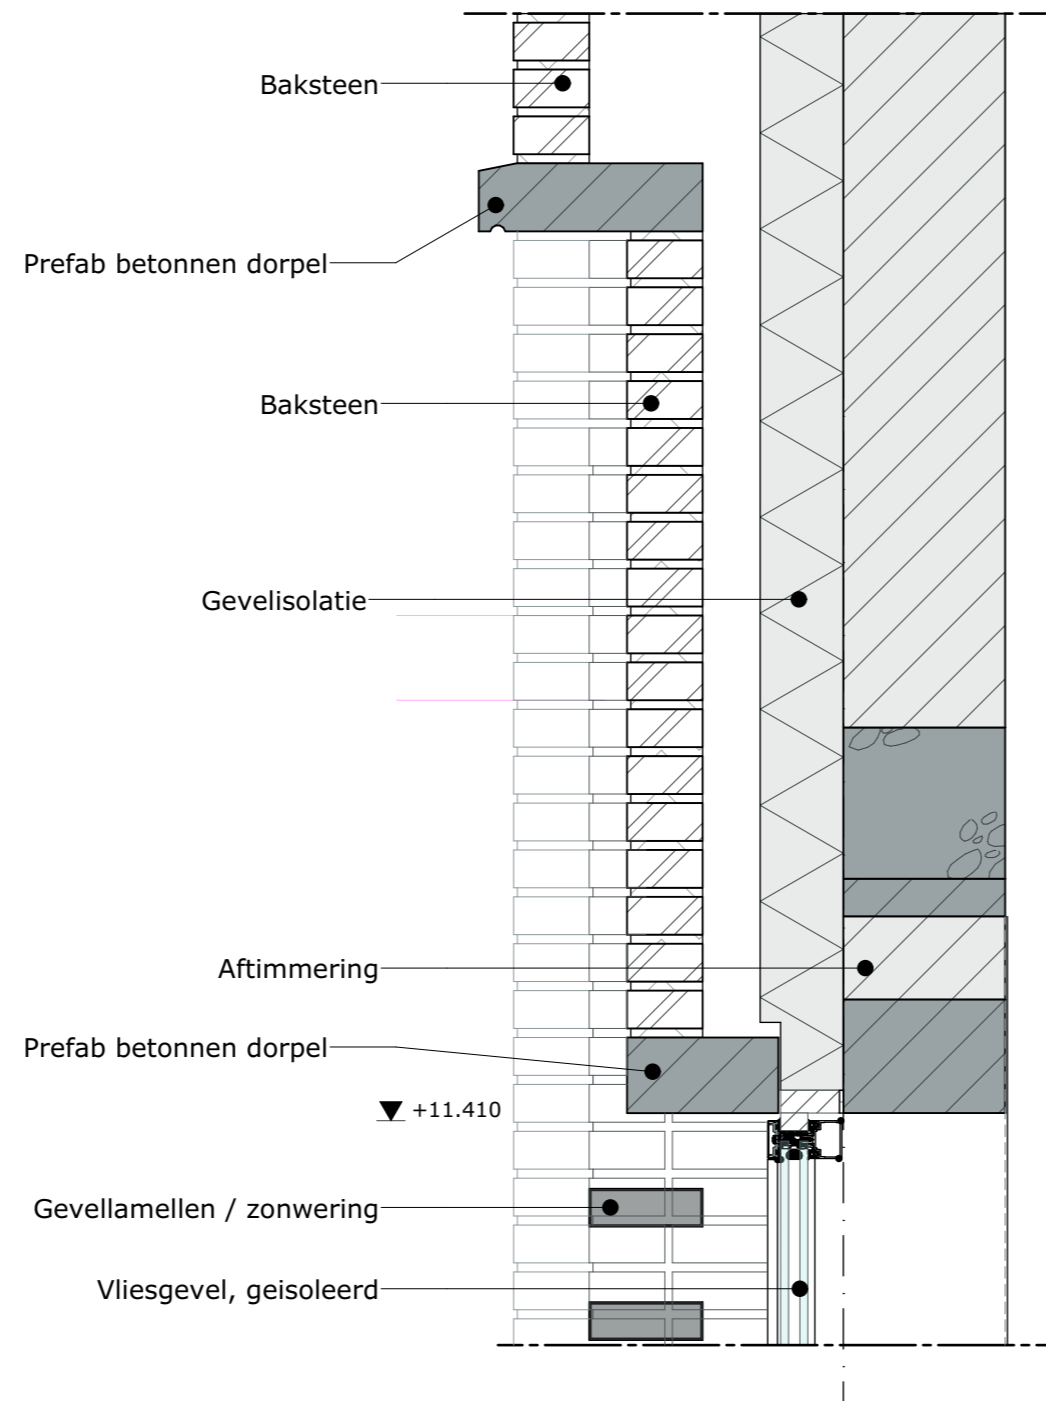

Baksteen

Prefab betonnen dorpel

Baksteen

Gevelisolatie

Aftimmering

Prefab betonnen dorpel

▼ +11.410

Gevellamellen / zonwering

Vliesgevel, geïsoleerd

Detail 307

Vide

▼ +11.930

▼ +11.680

Projectnummer
3906

Status
Definitief


Datum
23 april 2021

Wijziging

Schaal
1:10



Detail 401

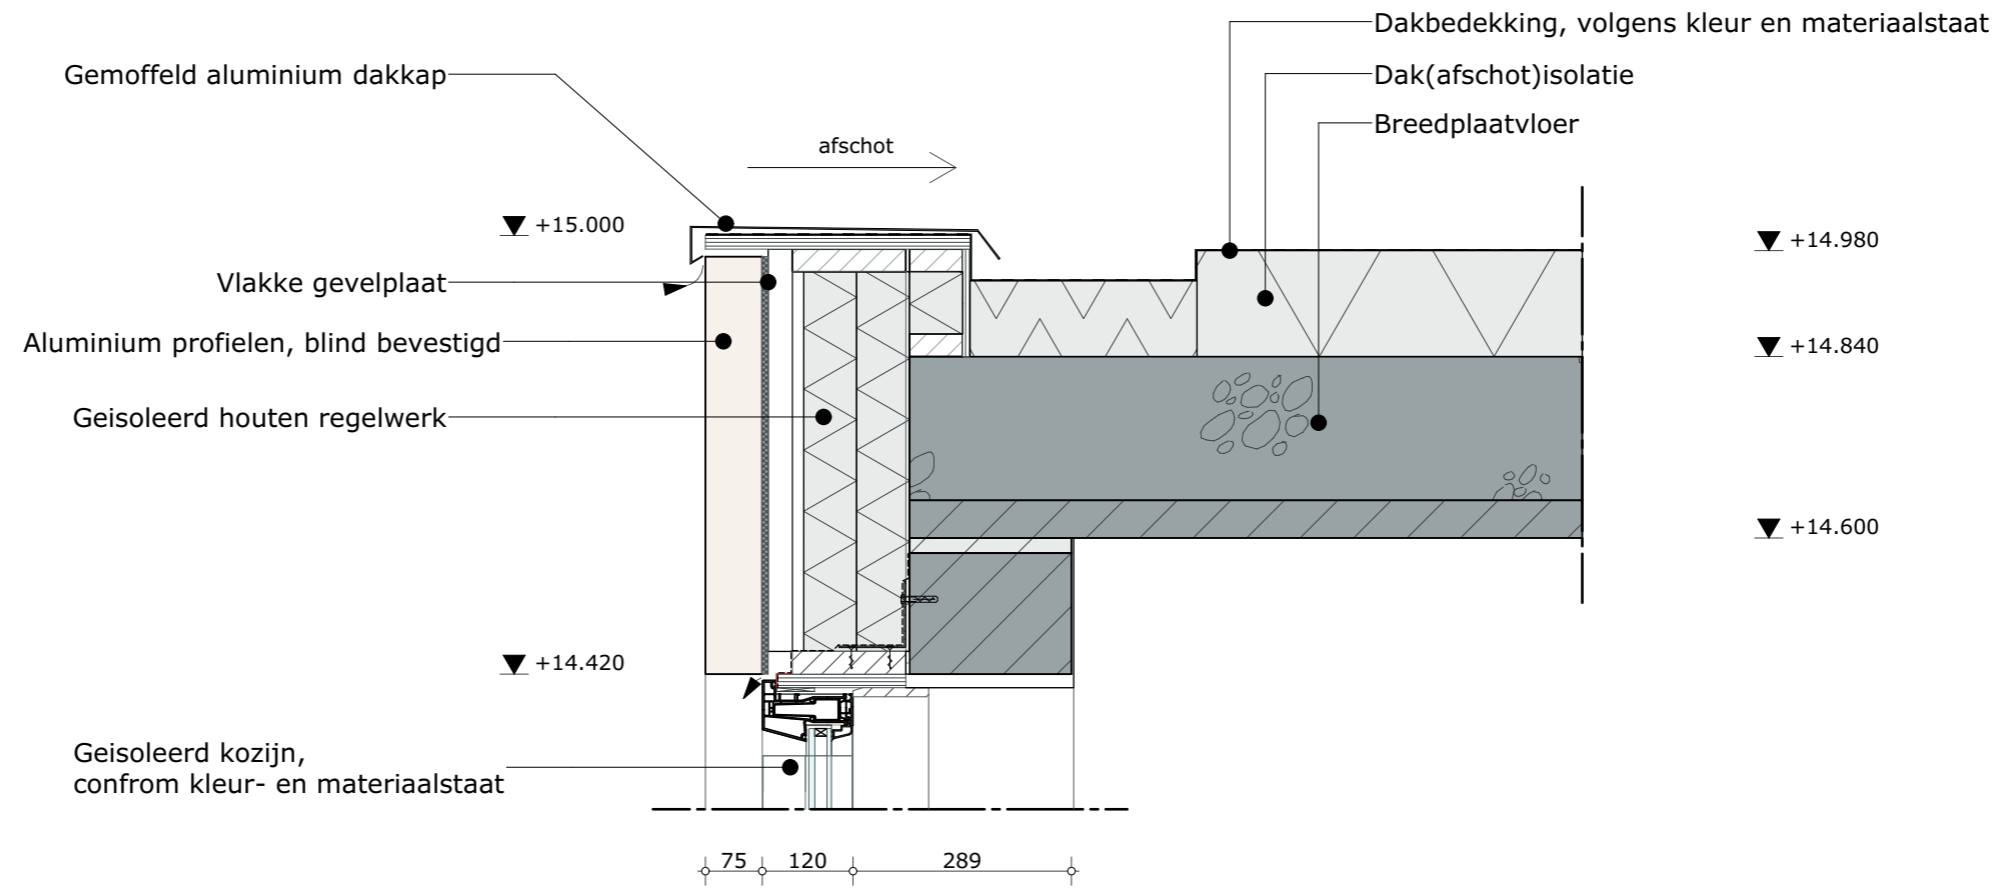

Projectnummer
3906

Status
Definitief

Datum
23 april 2021

Wijziging
31 augustus 2021


Schaal
1:10

© 2020 EVE Architecten B.V. | Alle rechten voorbehouden

Detail 401



Detail 402

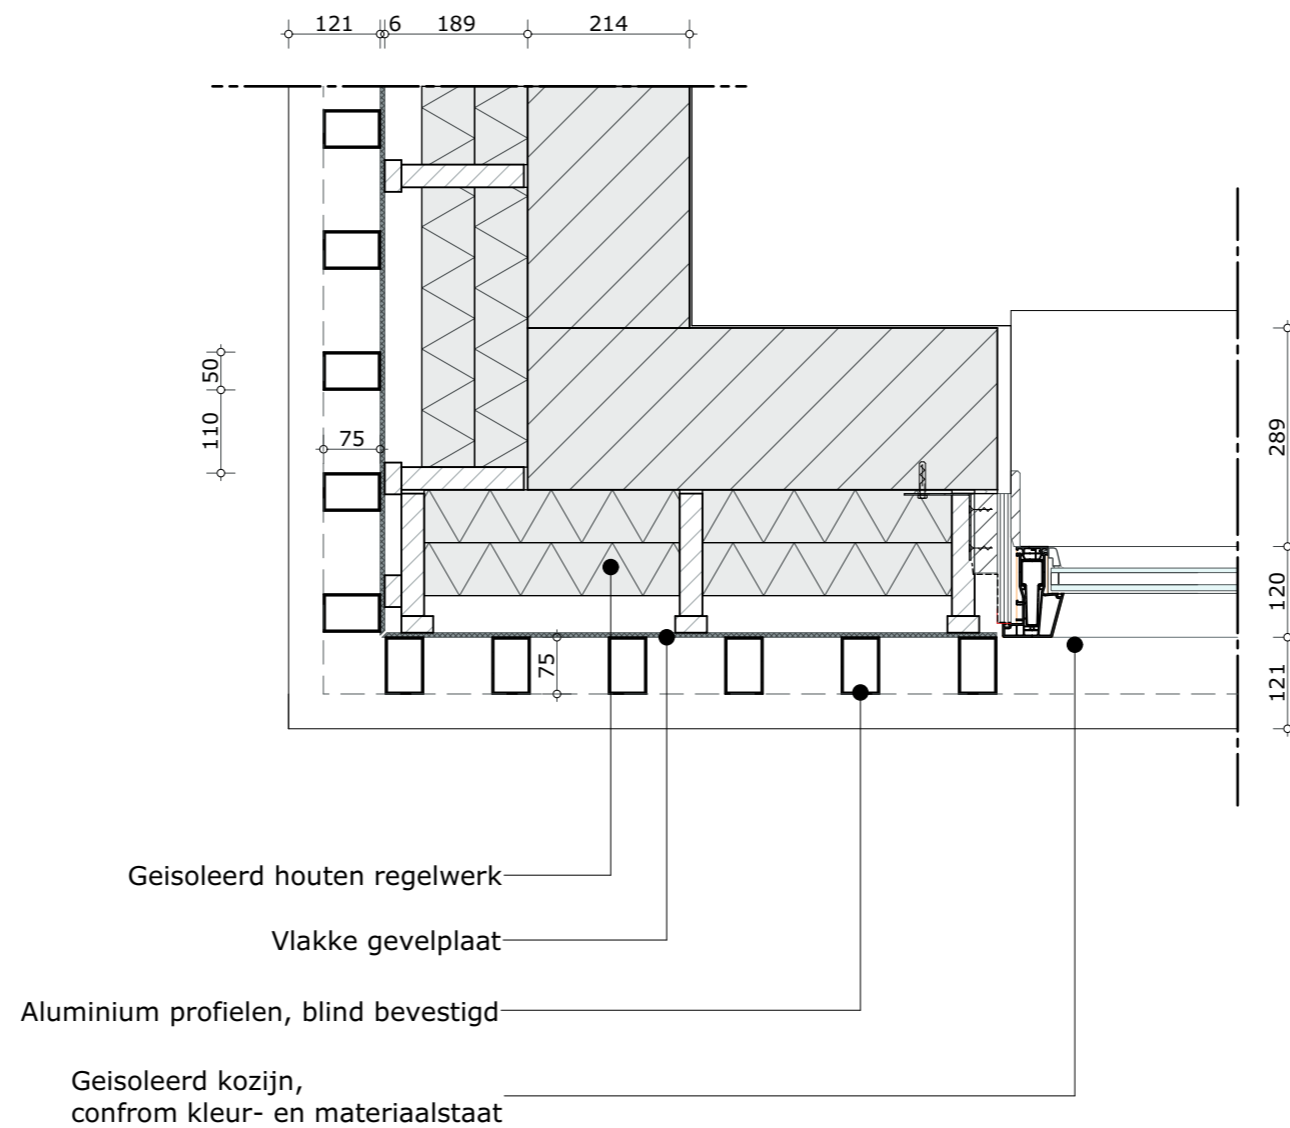

Projectnummer
3906

Status
Definitief

Datum
23 april 2021

Wijziging


Schaal
1:10

© 2020 EVE Architecten B.V. | Alle rechten voorbehouden

Detail 402



Detail 403

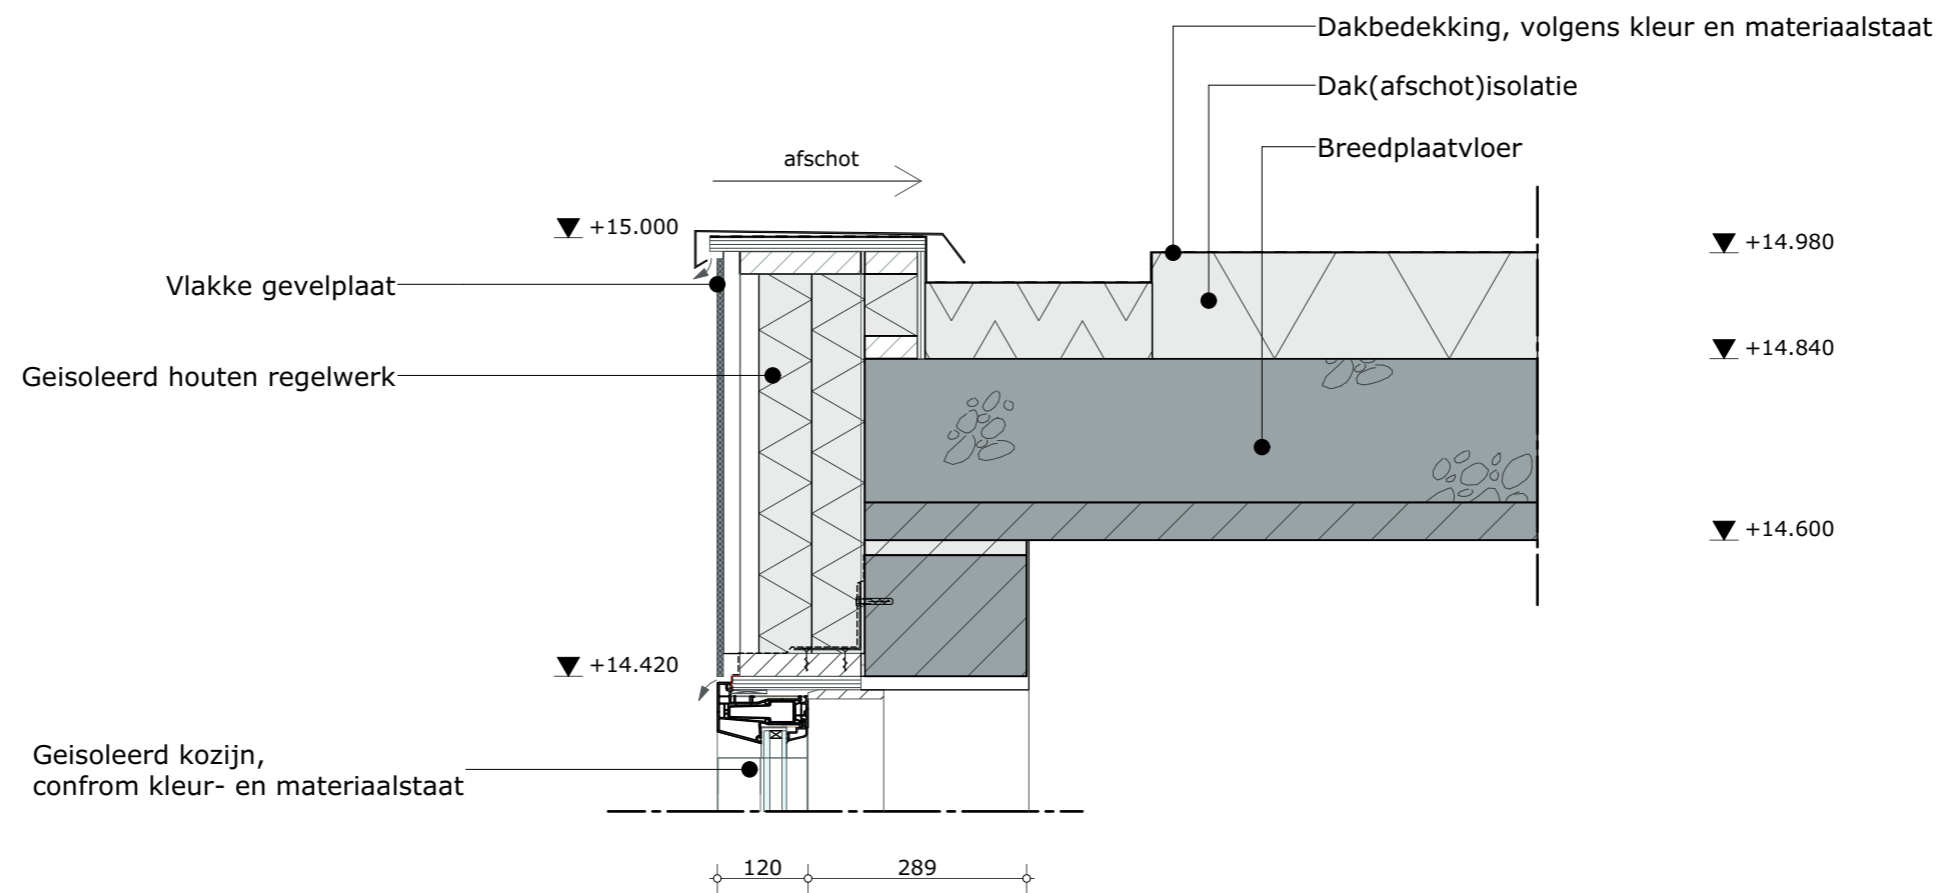

Projectnummer
3906

Status
Definitief


Datum
23 april 2021

Wijziging
31 augustus 2021

Schaal
1:10



Detail 404

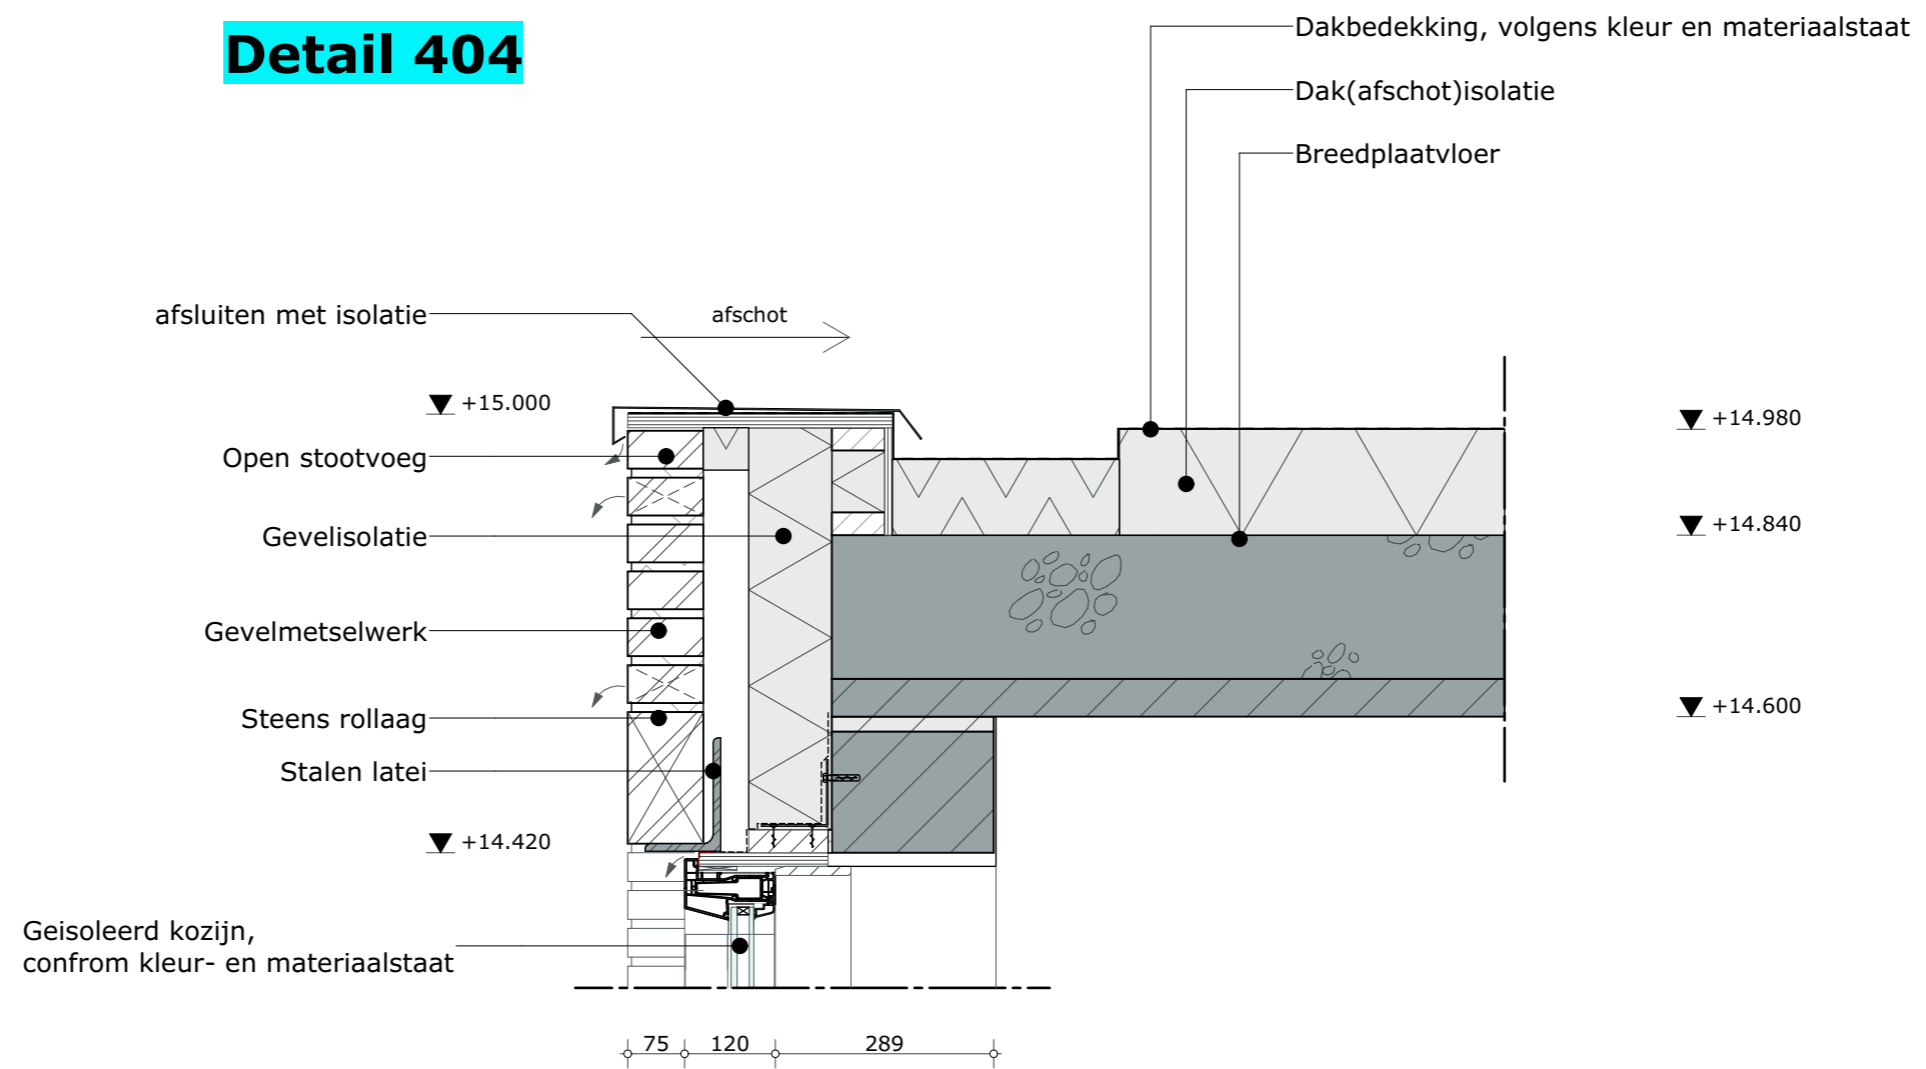

Projectnummer
3906

Status
Definitief


Datum
23 april 2021

Wijziging
31 augustus 2021

Schaal
1:10



Detail 405

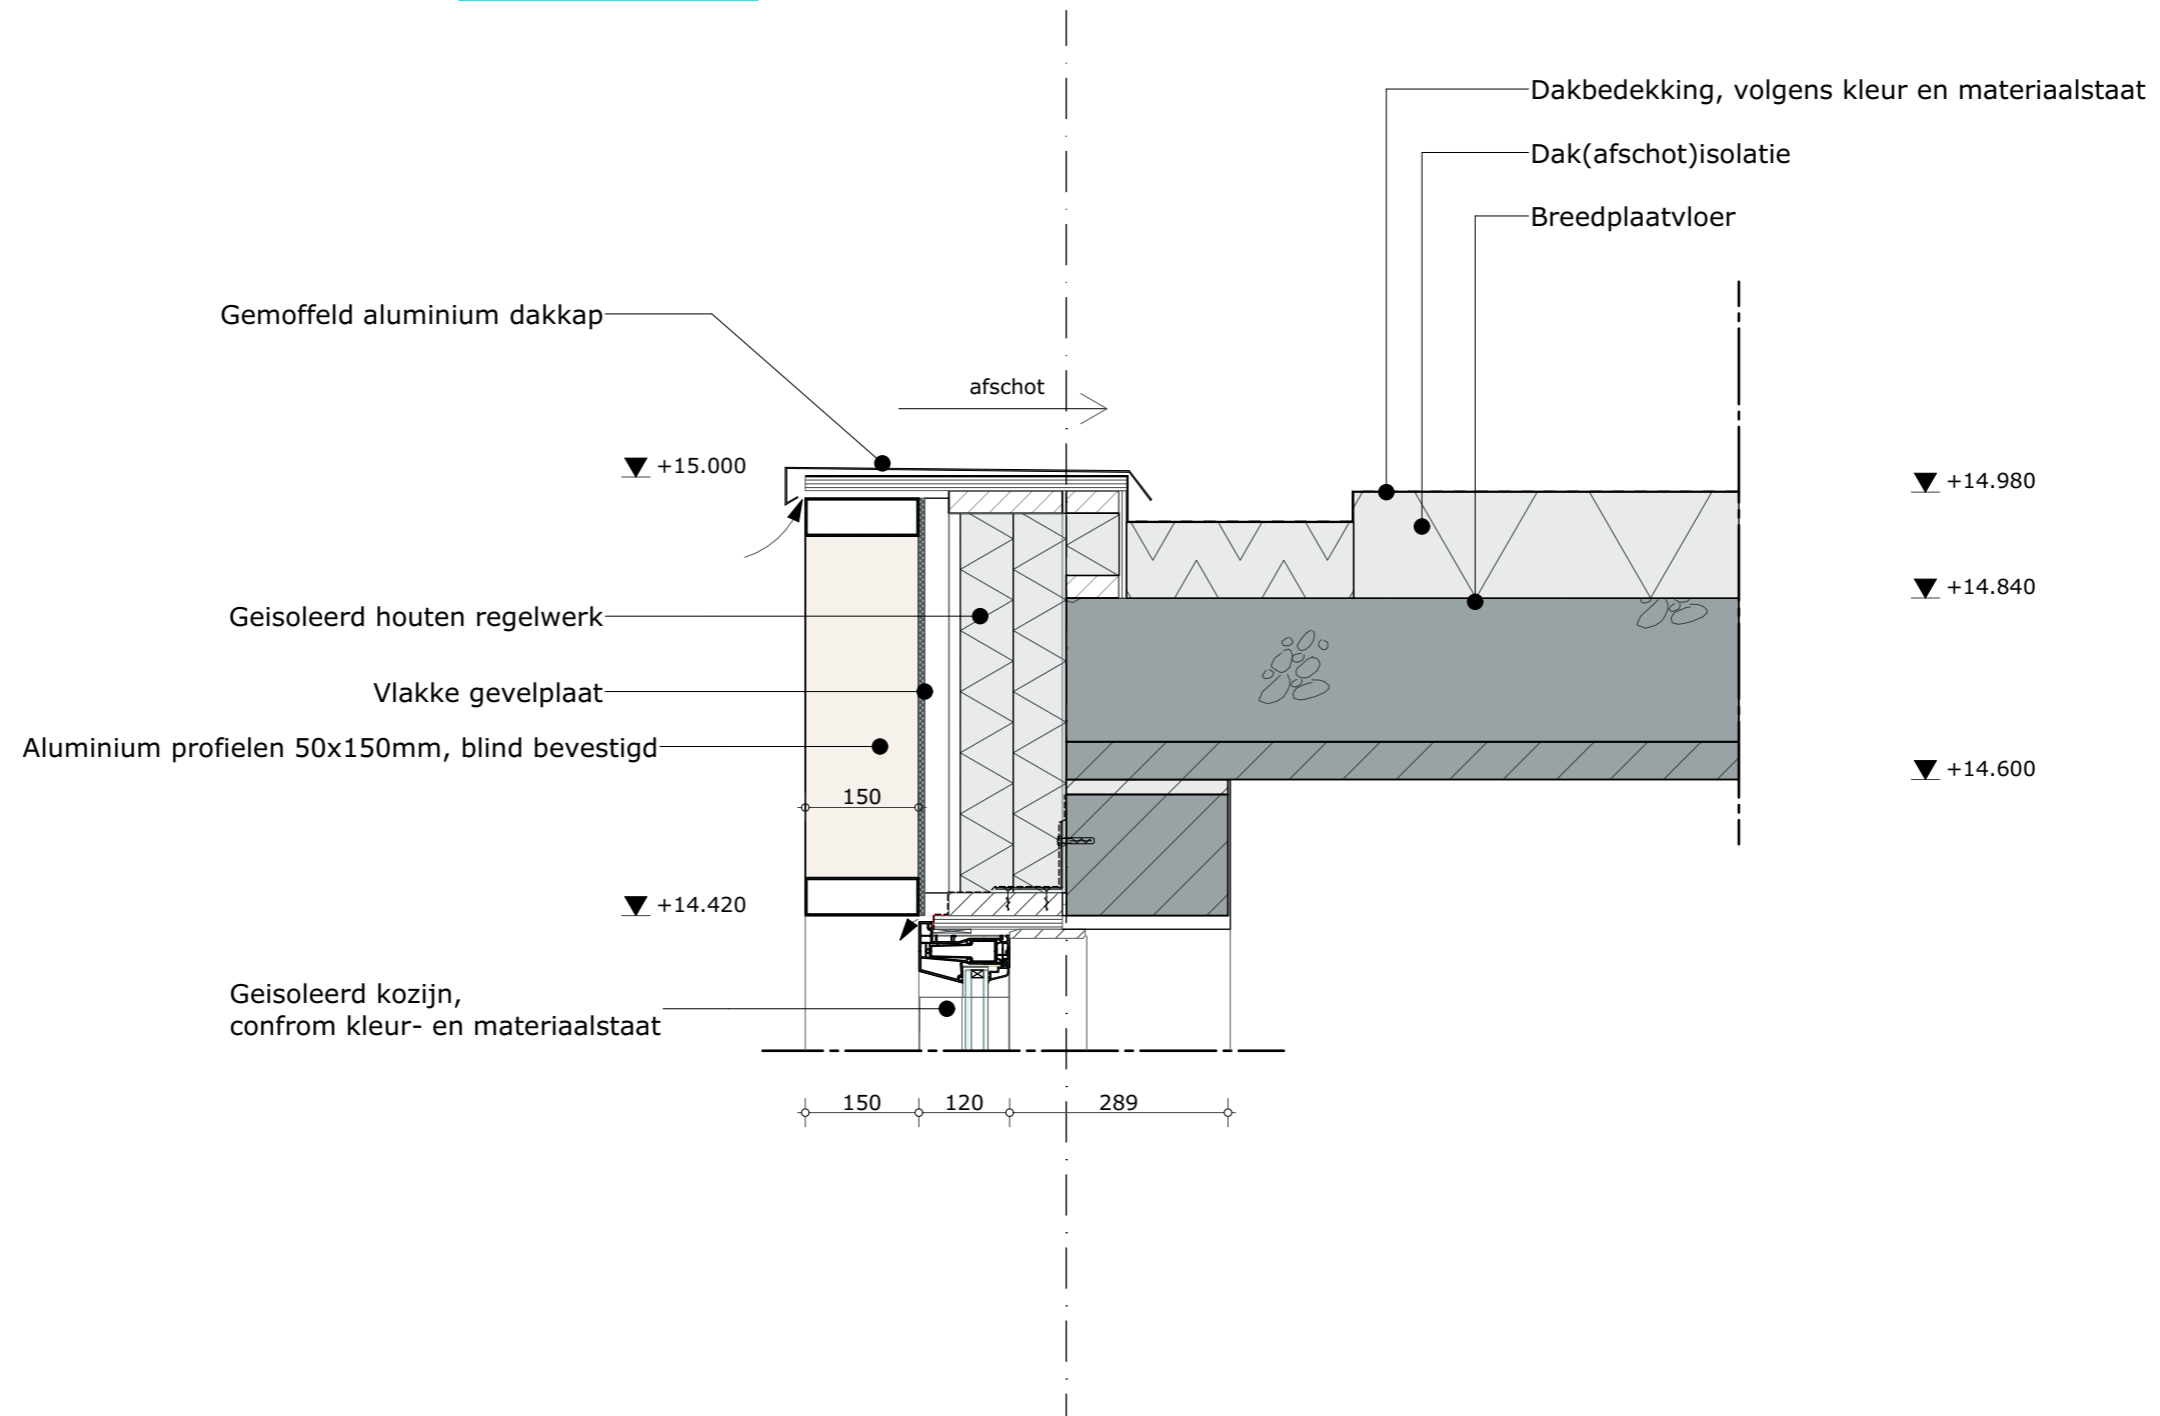

Projectnummer
3906

Status
Definitief

Datum
23 april 2021

Wijziging
31 augustus 2021

Schaal
1:10

© 2020 EVE Architecten B.V. | Alle rechten voorbehouden

Detail 405

