

LEGENDA

IMPRESSIE
De tekeningen en afbeeldingen geven een impressie van het ontwerp. De werkelijke uitvoering en kleuren van gevelaanzichten, schilderwerk, dakbedekkingen etc. kunnen afwijken. Aan deze tekeningen kunnen, ondanks alle zorgvuldigheid die is nagestreefd, geen rechten worden ontleend.

MAATVOERING EN INRICHTING
De maten op de tekening zijn circa-maten. Deze zijn aangegeven in millimeters, tenzij anders vermeld. Bij de maatvoering tussen de wanden is geen rekening gehouden met enige wandafwerking, zoals wandtegels en spouwwerk. Daarnaast kunnen zich tijdens de bouw veranderingen voordoen, die kunnen leiden tot maatverschillen. Op de tekening aangegeven meubilair en apparatuur dienen alleen ter oriëntatie.

RENVOLII **PLATTEGRONDEN**

- SYMBOLEN**
- Meetafstand
 - Ruimte v.z.v. mechanische luchtvoeder, postie n.t.b. door installateur
 - Ruimte v.z.v. (mechanische) luchtvoeder, postie n.t.b. door installateur
 - Ruimte v.z.v. (natuurlike) luchtvoeder, postie n.t.b. door installateur
 - Ventilatie box
 - Warmtepomp
 - Ventilatieeroster / Suikast
 - Ruimte v.z.v. rookmelder conform NEN 2555, postie n.t.b. door installateur
 - Ruimte v.z.v. vloerverwarming
 - Hemelwaterafvoer

ALGEMEEN

Project
Nieuwbouw 75 appartementen te Haarlem

Schaal **Formaat**
1:75 A3

Datum getekend **Status**
3 juni 2024 Voorlopig

Nummer
Kelder -2





LEGENDA

IMPRESSIONS
 De tekeningen en afbeeldingen geven een impressie van het ontwerp. De werkelijke uitvoering en kleuren van gevels, schilderkwerk, vloerbedekkingen etc. kunnen afwijken. Aan deze tekeningen kunnen, ondanks alle zorgvuldigheid die is nagestreefd, geen rechten worden ontleend.

MAATVOERING EN INRICHTING
 De maten op de tekening zijn circa-maten. Deze zijn aangegeven in millimeters, tenzij anders vermeld. Bij de maatvoering tussen de wanden is geen rekening gehouden met enige wandafwerking, zoals wandtegels en spouwwerk. Daarnaast kunnen zich tijdens de bouw veranderingen voordoen, die kunnen leiden tot maatverschillen. Op de tekening aangegeven meubilair en apparatuur dienen alleen ter oriëntatie.

RENVOOI PLATTEGRONDEN

- SYMBOLEN**
- Liftschacht
 - Ruimte v.z.v. mechanische luchtvoorz. postie n.l.b. door installateur
 - Ruimte v.z.v. (natuurlijke) luchtvoorz. postie n.l.b. door installateur
 - Mechanische gebalanceerde ventilatiebox
 - Ventilatiebox
 - Warmtepomp
 - Ventilator/boiler / Sufkast
 - Ruimte v.z.v. roomverw. conform NEN 2555, postie n.l.b. door installateur
 - Ruimte v.z.v. vloerverwarming
 - Regenwaterafvoer

ALGEMEEN

Project
 Nieuwbouw 75 appartementen te Haarlem

Schaal **Formaat**
 1:75 A3

Datum getekend **Status**
 3 juni 2024 Voorlopig

Nummer
Kelder -1





LEGENDA

IMPRESSIE
 De tekeningen en afbeeldingen geven een impressie van het ontwerp. De werkelijke uitvoering en situeren van gevelaanzichten, schilderwerk, dialoekingen etc. kunnen afwijken. Aan deze tekeningen kunnen, ondanks alle zorgvuldigheid die is nagestreefd, geen rechten worden ontleend.

MAATVOERING EN INRICHTING
 De maten op de tekening zijn circa-maten. Deze zijn aangegeven in millimeters, tenzij anders vermeld. Bij de maatvoering tussen de wanden is geen rekening gehouden met enige wandafwerking, zoals wandtegels en spouwwerk. Daarnaast kunnen zich tijdens de bouw veranderingen voordoen, die kunnen leiden tot maatverschillen. Op de tekening aangegeven meubilair en apparatuur dienen alleen ter oriëntatie.

RENVOOI PLATTEGRONDEN

- SYMBOLEN**
- Ruimte v.z.v. mechanische luchtvoer, postie n.t.b. door installateur
 - Ruimte v.z.v. (natuurlijke) luchtvoer, postie n.t.b. door installateur
 - Mechanische gebalanceerde ventilatiebox
 - Ventilatie box
 - Wärmepomp
 - Ventilatorooster / Suiskast
 - Ruimte v.z.v. rookmelder conform NEN 2555, postie n.t.b. door installateur
 - Ruimte v.z.v. vloerverwarming
 - Radiator

ALGEMEEN

Project
 Nieuwbouw 75 appartementen te Haarlem

Schaal **Formaat**
 1:75 A3

Datum getekend **Status**
 3 juni 2024 Voorlopig

Nummer
Verdieping 1





LEGENDA

IMPRESSIE
 De tekeningen en afbeeldingen geven een impressie van het ontwerp. De werkelijke uitvoering en sturen van gevelaanzichten, schilderwerk, dialoekingen etc. kunnen afwijken. Aan deze tekeningen kunnen, ondanks alle zorgvuldigheid die is nagestreefd, geen rechten worden ontleend.

MAATVOERING EN INRICHTING
 De maten op de tekening zijn circa-maten. Deze zijn aangegeven in millimeters, tenzij anders vermeld. Bij de maatvoering tussen de wanden is geen rekening gehouden met enige wandafwerking, zoals wandtegels en spouwwerk. Daarnaast kunnen zich tijdens de bouw veranderingen voordoen, die kunnen leiden tot maatverschillen. Op de tekening aangegeven meubilair en apparatuur dienen alleen ter oriëntatie.

RENVOOI PLATTEGRONDEN

- SYMBOLEN**
- Ruimte v.z.v. mechanische luchtvoer, postie n.t.b. door installateur
 - Ruimte v.z.v. (natuurlijke) luchtvoevoer, postie n.t.b. door installateur
 - Mechanische gebalanceerde ventilator
 - Ventilatie box
 - Warmtepomp
 - Ventilator/boiler / Suiskast
 - Ruimte v.z.v. rookmelder conform NEN 2555, postie n.t.b. door installateur
 - Ruimte v.z.v. vloerverwarming
 - Radiator

ALGEMEEN

Project
 Nieuwbouw 75 appartementen te Haarlem

Schaal **Formaat**
 1:75 A3

Datum getekend **Status**
 3 juni 2024 Voorlopig

Nummer
Verdieping 2





LEGENDA

IMPRESSIE
 De tekeningen en afbeeldingen geven een impressie van het ontwerp. De werkelijke uitvoering en kleuren van gevelaanzichten, schilderwerk, dialoekingen etc. kunnen afwijken. Aan deze tekeningen kunnen, ondanks alle zorgvuldigheid die is nagestreefd, geen rechten worden ontleend.

MAATVOERING EN INRICHTING
 De maten op de tekening zijn circa-maten. Deze zijn aangegeven in millimeters, tenzij anders vermeld. Bij de maatvoering tussen de wanden is geen rekening gehouden met enige wandafwerking, zoals wandtegels en spouwwerk. Daarnaast kunnen zich tijdens de bouw veranderingen voordoen, die kunnen leiden tot maatverschillen. Op de tekening aangegeven meubilair en apparatuur dienen alleen ter oriëntatie.

RENVOOI PLATTEGRONDEN

- SYMBOLEN**
- Ruimte v.z.v. mechanische luchtvoer, postie n.t.b. door installateur
 - Ruimte v.z.v. (natuurlijke) luchtvoer, postie n.t.b. door installateur
 - Mechanische gebalanceerde ventilatiebox
 - Ventilatiebox
 - Wärmepomp
 - Ventilatorooster / Sukkast
 - Ruimte v.z.v. rookmelder conform NEN 2555, postie n.t.b. door installateur
 - Ruimte v.z.v. vloerverwarming
 - Radiator

ALGEMEEN

Project
 Nieuwbouw 75 appartementen te Haarlem

Schaal **Formaat**
 1:75 A3

Datum getekend **Status**
 3 juni 2024 Voorlopig

Nummer
Verdieping 3





LEGENDA

IMPRESSIE
 De tekeningen en afbeeldingen geven een impressie van het ontwerp. De werkelijke uitvoering en kleuren van gevelaanzichten, schilderwerk, dialoekingen etc. kunnen afwijken. Aan deze tekeningen kunnen, ondanks alle zorgvuldigheid die is nagestreefd, geen rechten worden ontleend.

MAATVOERING EN INRICHTING
 De maten op de tekening zijn circa-maten. Deze zijn aangegeven in millimeters, tenzij anders vermeld. Bij de maatvoering tussen de wanden is geen rekening gehouden met enige wandafwerking, zoals wandtegels en spouwwerk. Daarnaast kunnen zich tijdens de bouw veranderingen voordoen, die kunnen leiden tot maatverschillen. Op de tekening aangegeven meubilair en apparatuur dienen alleen ter oriëntatie.

RENVOOI PLATTEGRONDEN

- SYMBOLEN**
- Mechanische luchtafvoer, postie n.t.b. door installateur
 - Ruimte v.z.v. (mechanische) luchtbevoering, postie n.t.b. door installateur
 - Ruimte v.z.v. (natuurlijke) luchtbevoering, postie n.t.b. door installateur
 - Ventilatiebox
 - Warmtepomp
 - Ventilatorooster / Sufkast
 - Ruimte v.z.v. rookmelder conform NEN 2555, postie n.t.b. door installateur
 - Ruimte v.z.v. vloerverwarming
 - Heel Hemelwaterafvoer

ALGEMEEN

Project
 Nieuwbouw 75 appartementen te Haarlem

Schaal **Formaat**
 1:75 A3

Datum getekend **Status**
 3 juni 2024 Voorlopig

Nummer
Verdieping 4





Voorgevel Menno Simonzplein



Rechterzijgevel Menno Simonzplein



Achtergevel Menno Simonzplein

LEGENDA

IMPRESSIE
De tekeningen en afbeeldingen geven een impressie van het ontwerp. De werkelijke uitvoering en kleuren van gevelaanzichten, schilderwerk, dakbedekkingen etc. kunnen afwijken. Aan deze tekeningen kunnen, ondanks alle zorgvuldigheid die is nagestreefd, geen rechten worden ontleend.

MAATVOERING EN INRICHTING
De maten op de tekening zijn circa-maten. Deze zijn aangegeven in millimeters, tenzij anders vermeld. Bij de maatvoering tussen de wanden is geen rekening gehouden met enige wandafwerking, zoals wandplaat en spouwwerk. Daarnaast kunnen zich tijdens de bouw veranderingen voordoen, die kunnen leiden tot maatverschillen. Op de tekening aangegeven meubilair en apparaatuur dienen alleen ter oriëntatie.

RENVOOI		GEVELS	
<small>Draaiwipraam (raar binnen draaiend)</small>	<small>Vast raam (raar binnen draaiend)</small>	<small>Schuifraam (raar buiten draaiend)</small>	<small>Deur (raar binnen draaiend)</small>

ALGEMEEN

Project
Nieuwbouw 75 appartementen te Haarlem

Schaal
1:75

Datum getekend
3 juni 2024

Formaat
A3

Status
Voorlopig

Nummer
Gevels Menno Simonzplein






Voorgevel Westergracht



Rechterzijgevel Westergracht

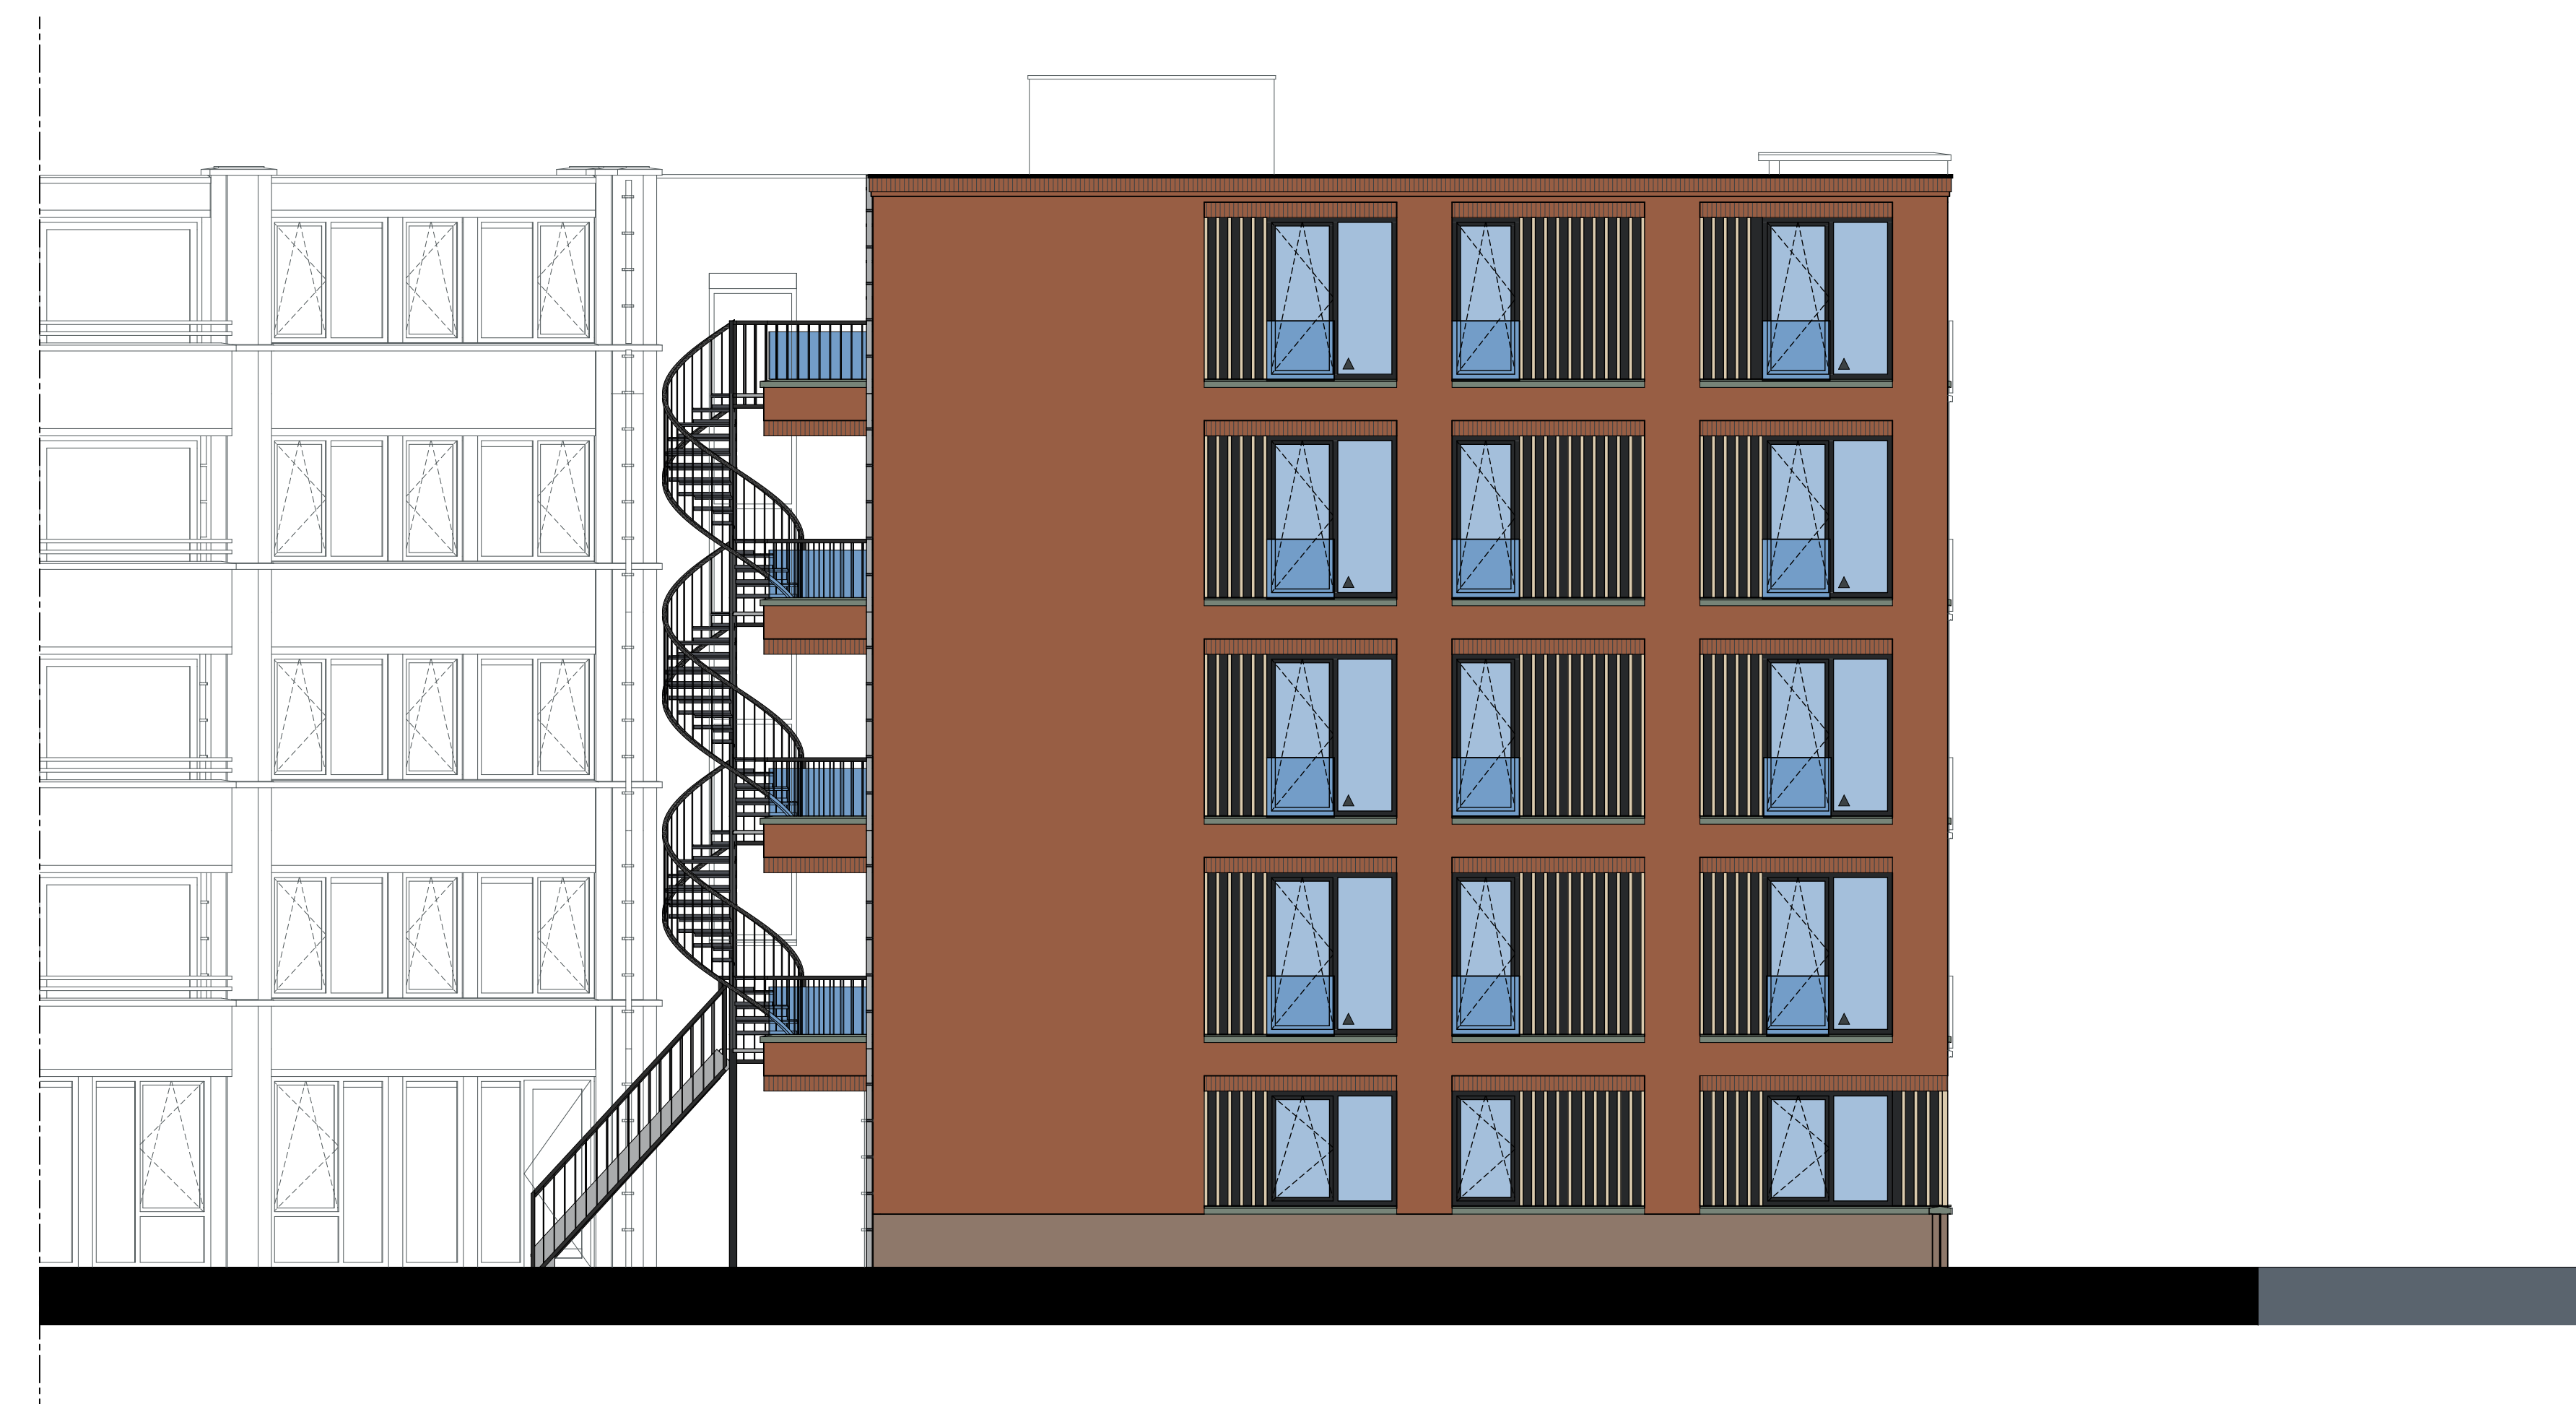

Linkerzijgevel Westergracht



Achtergevel Westergracht

LEGENDA

IMPRESSIE
De tekeningen en afbeeldingen geven een impressie van het ontwerp. De werkelijke uitvoering en kleuren van gevelaanzichten, schilderwerk, dakbedekkingen etc. kunnen afwijken. Aan deze tekeningen kunnen, ondanks alle zorgvuldigheid die is nagestreefd, geen rechten worden ontleend.

MAATVOERING EN RICHTING
De maten op de tekening zijn circa-maten. Deze zijn aangegeven in millimeters, tenzij anders vermeld. Bij de maatvoering tussen de wanden is geen rekening gehouden met enige wandafwerking, zoals wandplaat en spuitwerk. Daarnaast kunnen zich tijdens de bouw veranderingen voordoen, die kunnen leiden tot maatverschillen. Op de tekening aangegeven meubilair en apparatuur dienen alleen ter oriëntatie.

RENVOOI		GEVELS	
Draai-/opraam (naar binnen draaiend)	Vast raam	Schuifdeur (naar buiten draaiend)	Deur (naar binnen draaiend)

ALGEMEEN

Project
Nieuwbouw 75 appartementen te Haarlem

Schaal
1:75


Datum getekend
3 juni 2024

Formaat
A3


Status
Voorlopig

Nummer
Gevels Westergracht



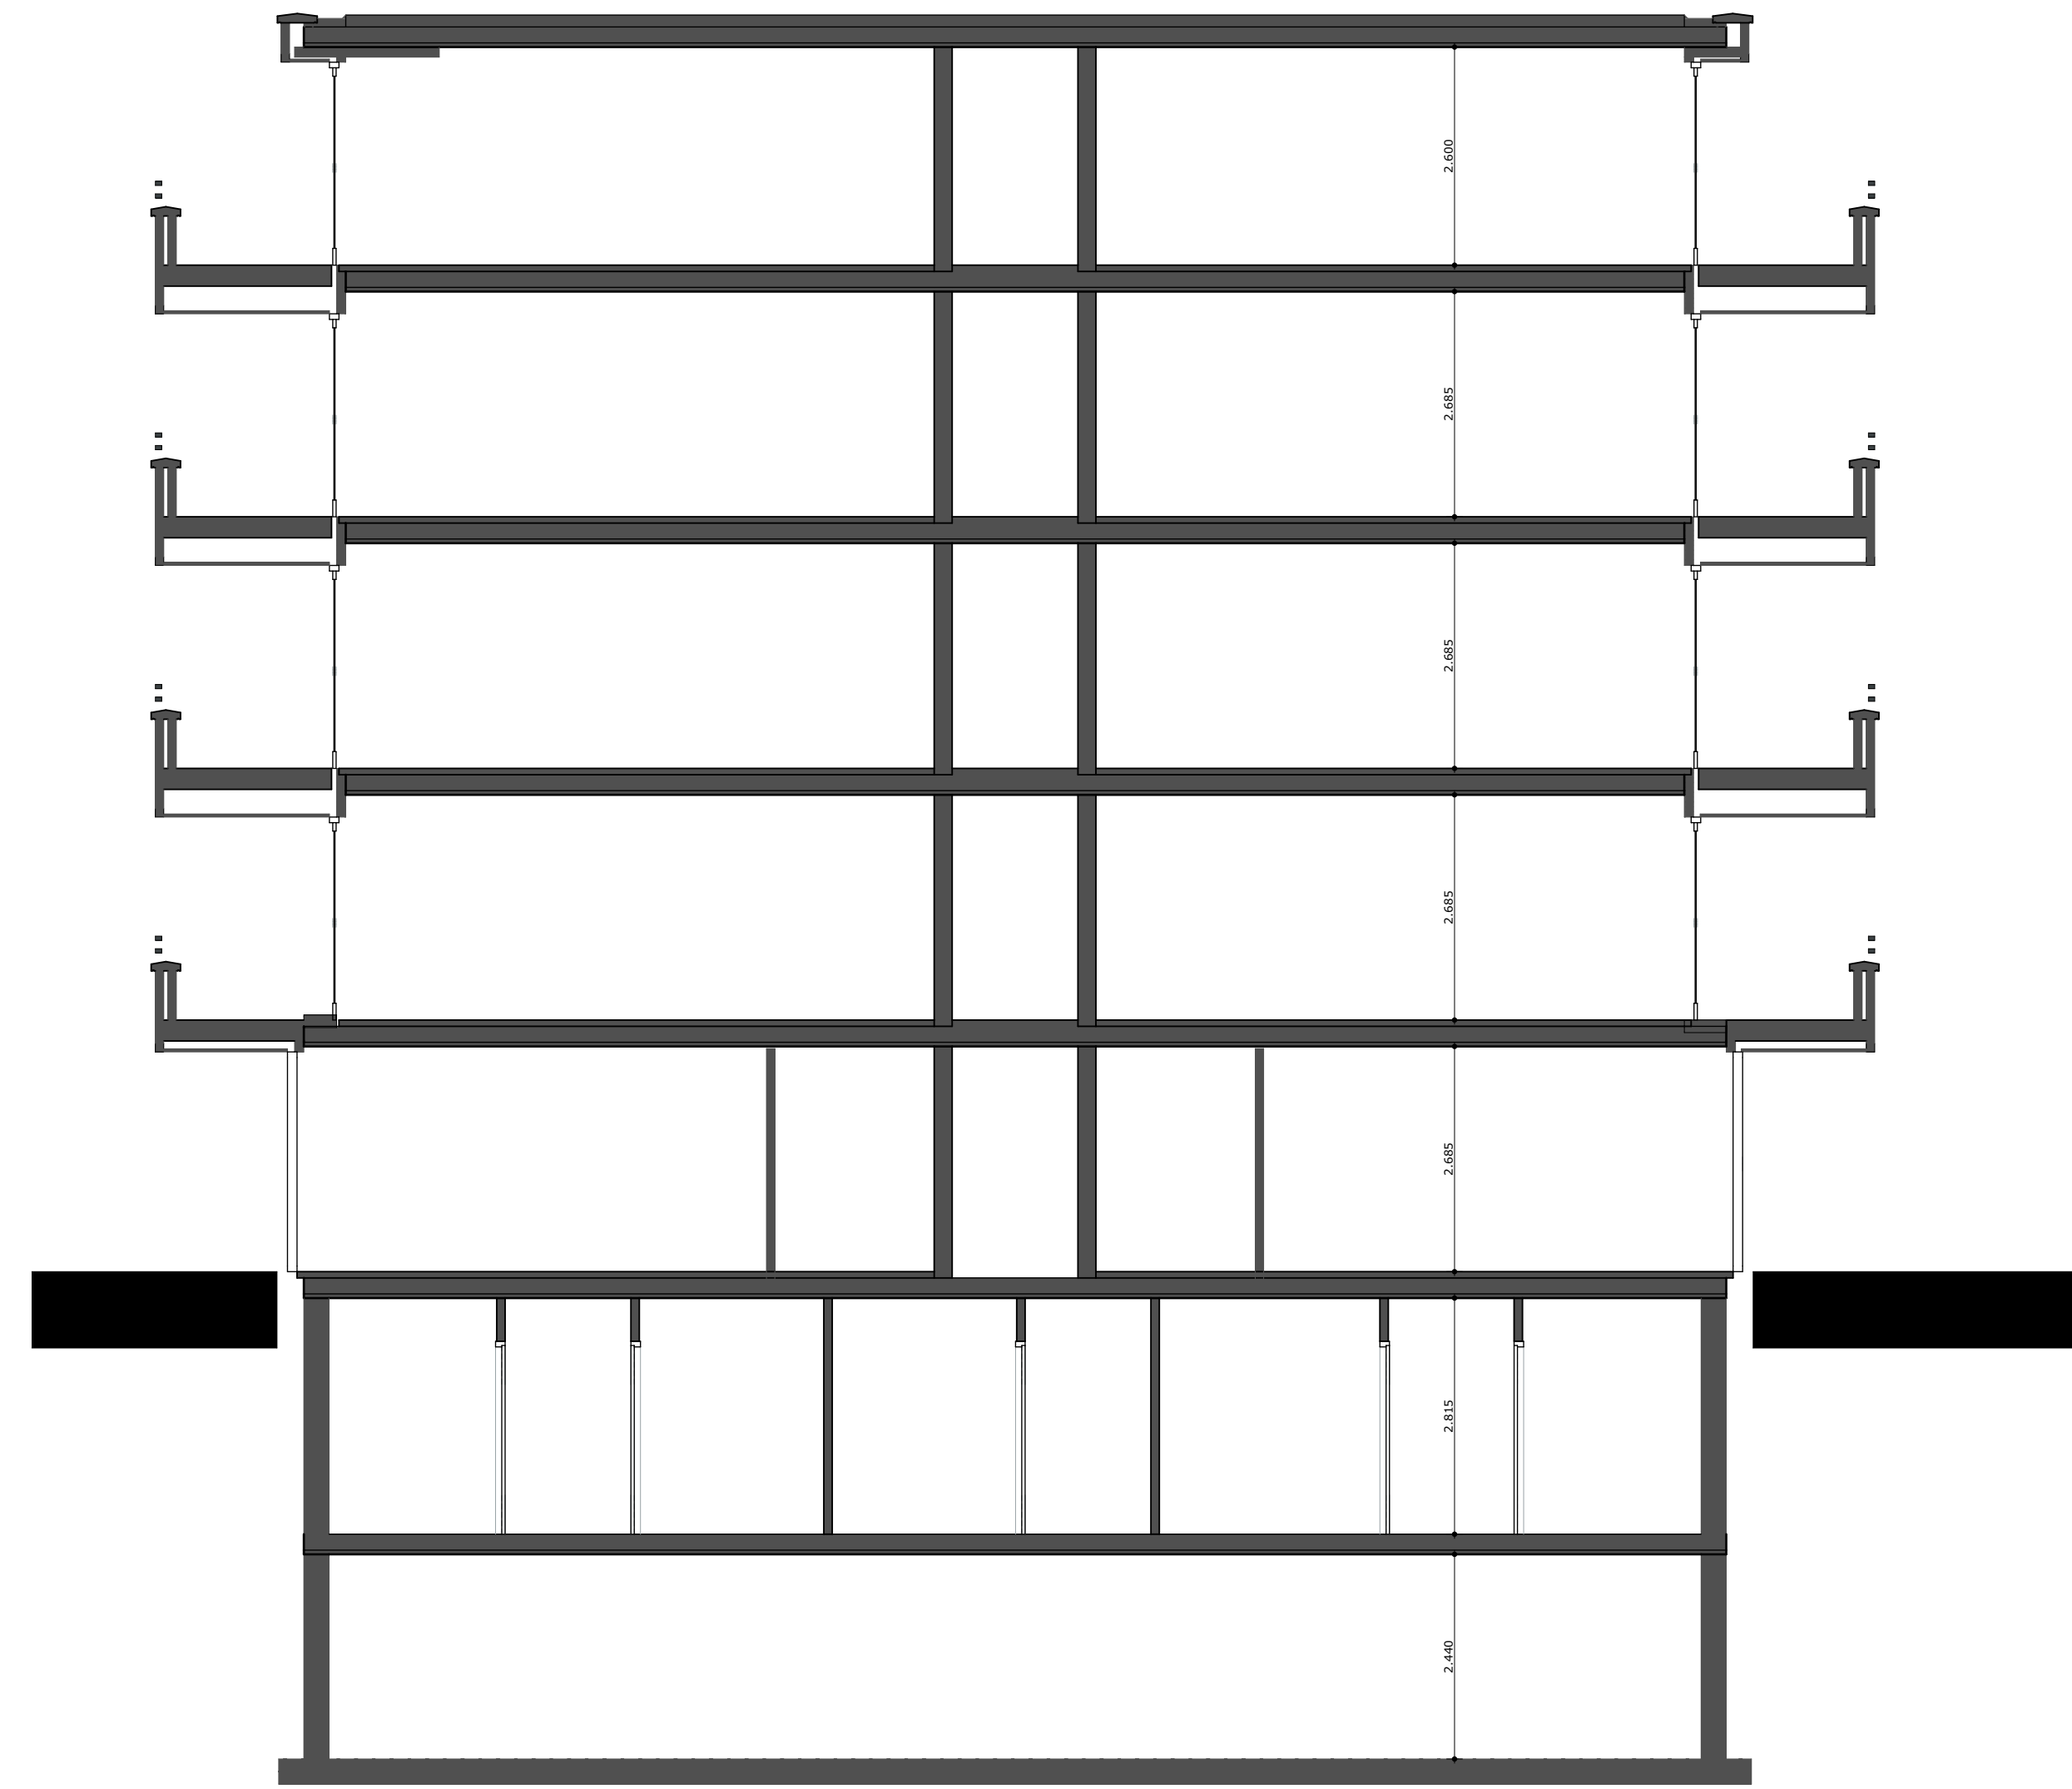

Doorsnede Menno t.p.v. Simonzplein

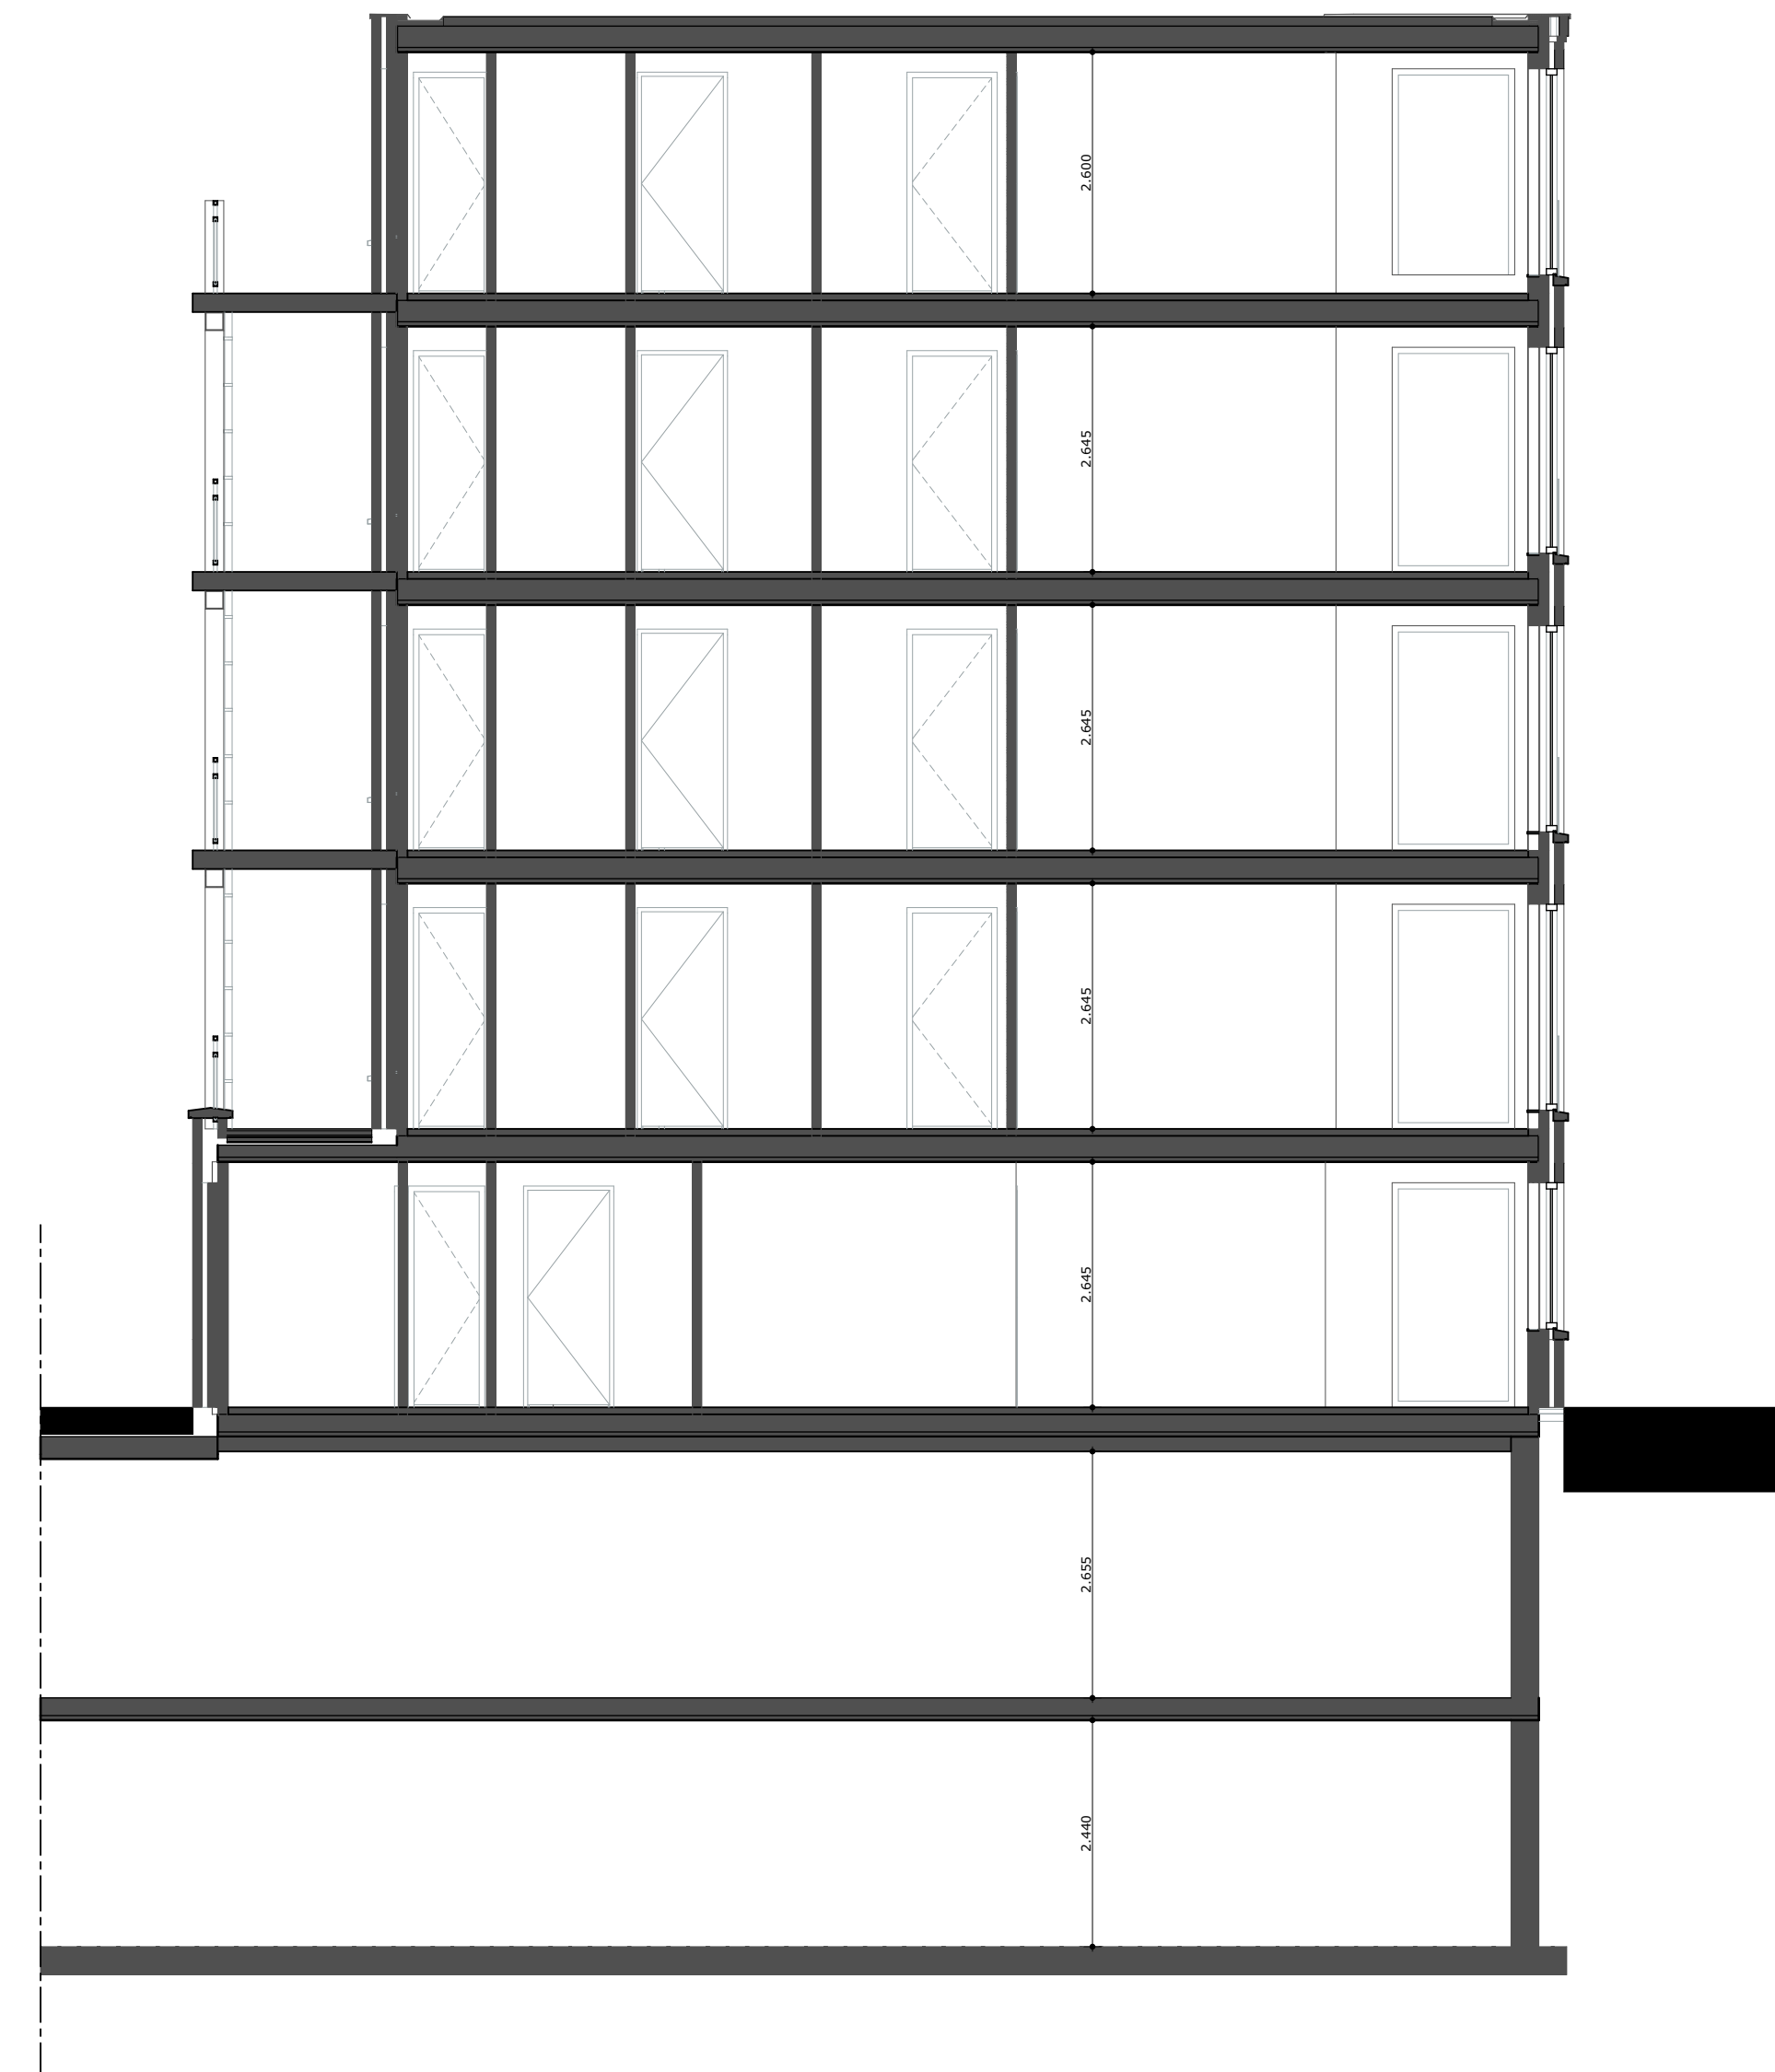


Doorsnede t.p.v. Westergracht

LEGENDA

IMPRESSIE
De tekeningen en afbeeldingen geven een impressie van het ontwerp. De werkelijke uitvoering en kleuren van gevelaanzichten, schilderwerk, dakbedekkingen etc. kunnen afwijken. Aan deze tekeningen kunnen, ondanks alle zorgvuldigheid die is nagestreefd, geen rechten worden ontleend.

MAATVOERING EN INRICHTING
De maten op de tekening zijn circa-maten. Deze zijn aangegeven in millimeters, tenzij anders vermeld. Bij de maatvoering tussen de wanden is geen rekening gehouden met enige wandafwerking, zoals wandtegels en spuitwerk. Daarnaast kunnen zich tijdens de bouw veranderingen voordoen, die kunnen leiden tot maatverschillen. Op de tekening aangegeven meubilair en apparatuur dienen alleen ter oriëntatie.

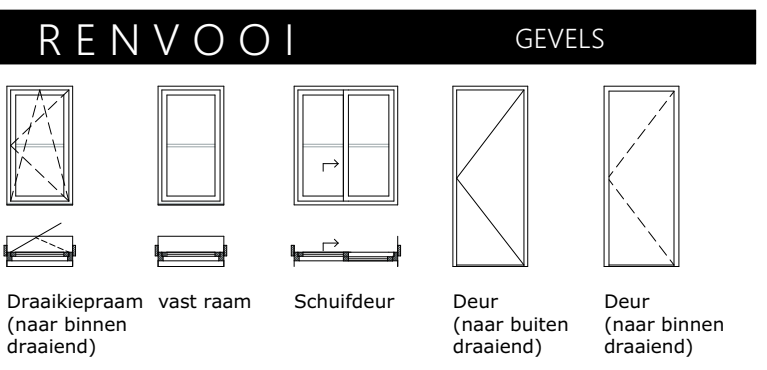

ALGEMEEN

Project
Nieuwbouw 75 appartementen te Haarlem

Schaal
1:75

Formaat
A3

Datum getekend
3 juni 2024

Status
Voorlopig

Nummer
Doorsnede