


Verdunningsfactor appartement 28

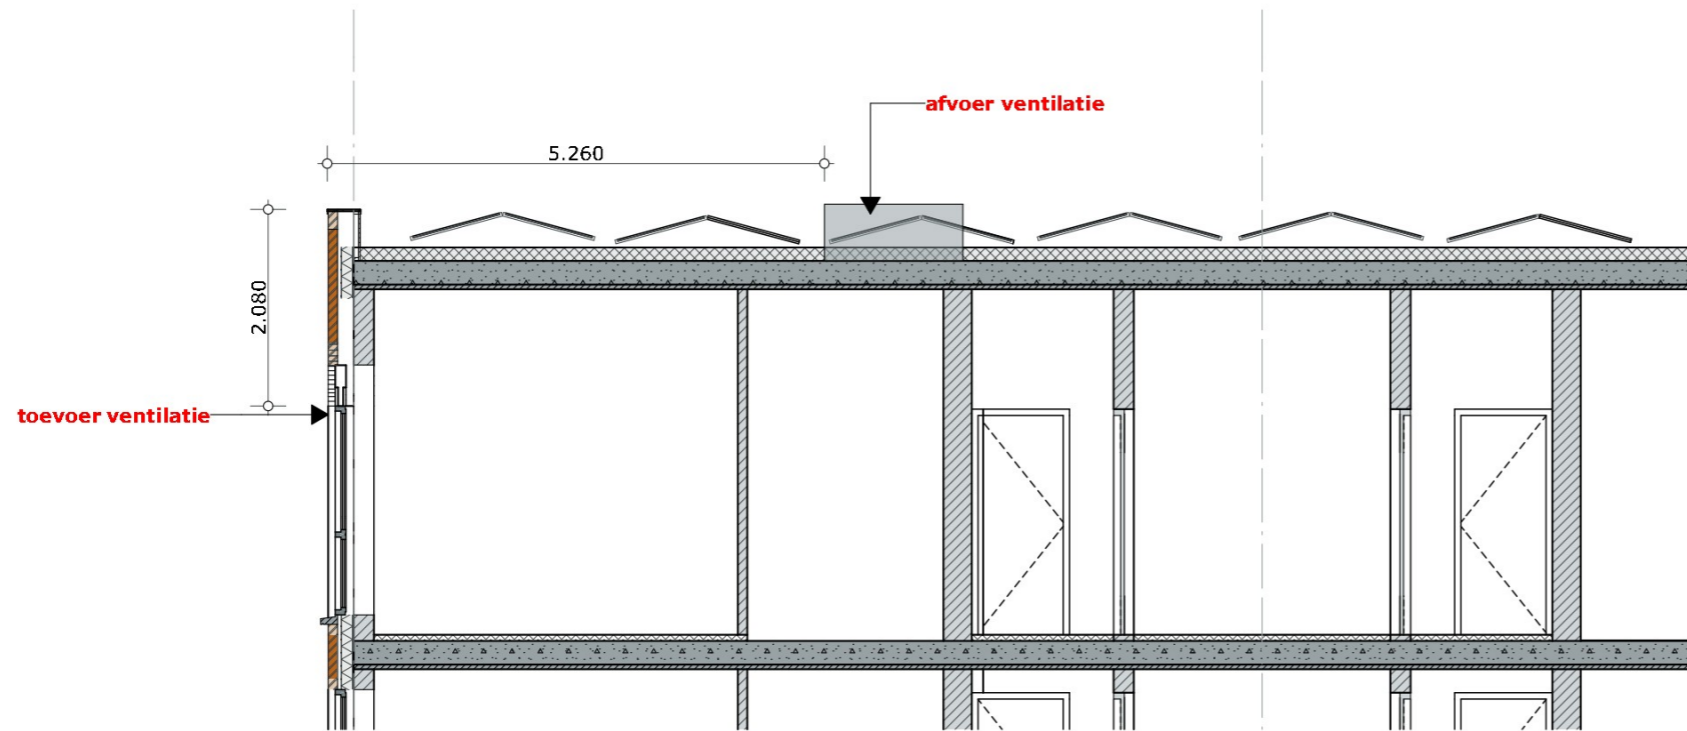

De verdunning wordt beschouwd ter plaats van een ventilatietoever

Type afvoervoorziening
luchtverversing

Capaciteit van de afvoer
217 dm³/s

Eis en bepalingsmethode
Bouwbesluit artikel 3.33 lid 1; NEN1087

Situatie
1

Afstand
5,2 m


Hoogteverschil
2,1 m

Berekende verdunningsfactor
0,00482

Maximaal toelaatbare verdunningsfactor
0,01

Conclusie
Voldoet

BB2012 vanaf 1 maart 2013

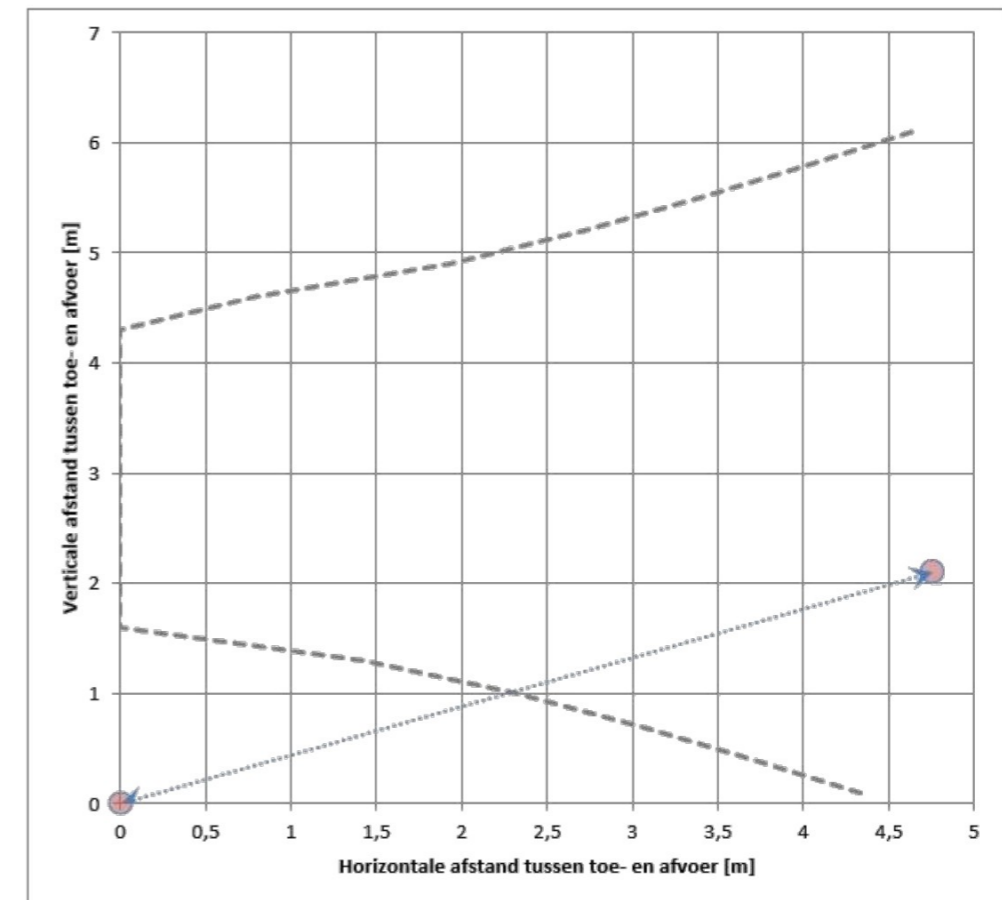

Projectnummer
4554

Status
Definitief

Datum
26 september 2023

Schaal
1:80

