

# LEGENDA

## ALGEMEEN

- Het ontwerp blijft te allen tijde eigendom van EVE Architecten B.V. Voor alle werkzaamheden van EVE Architecten B.V. is DNR 2011 van toepassing.
- Alle wijzigingen dienen door EVE Architecten B.V. te worden goedgekeurd.
- Het bouwen dient te geschieden overeenkomstig de eisen van het Bouwbesluit 2012, zoals deze luidt ten tijde van de indiening van de bouw aanvraag.
- De constructie dient te worden uitgevoerd conform de tekening en berekening van de constructeur.
- Dit zijn bouw aanvraagtekeningen en derhalve niet bestemd voor de uitvoering.

## IMPRESSIES

De tekeningen en afbeeldingen geven een impressie van het ontwerp. De werkelijke uitvoering en kleuren van gevelaanzichten, schilderwerk, dakbedekkingen etc. kunnen afwijken. Aan deze tekeningen kunnen, ondanks alle zorgvuldigheid die is nagestreefd, géén rechten worden ontleend.

## MAATVOERING EN INRICHTING

De maten op de tekening zijn aangegeven in millimeters, tenzij anders vermeld. Bij de maatvoering tussen de wanden is geen rekening gehouden met enige wandafwerking, zoals wandtegels en spuitwerk. Daarnaast kunnen zich tijdens de bouw veranderingen voordoen, die kunnen leiden tot maatverschillen. Op de tekening aangegeven meubilair en apparatuur dienen alleen ter oriëntatie.


# RENVOOI

## SYMBOLEN

- ▲ Doorvalveilig glas conform NEN 2608 en opgave leverancier

Kozijnen voorzien van letselveilig glas, cf. NEN 3569 en opgave leverancier

Kozijnen, deuren en ramen in de uitwendige scheidingsconstructie hebben een inbraakwerendheid conform Bouwbesluit 2012, Art. 2.15, met een minimum weerstandsklasse 2. Vervuldigd onder KOMO certificaat.

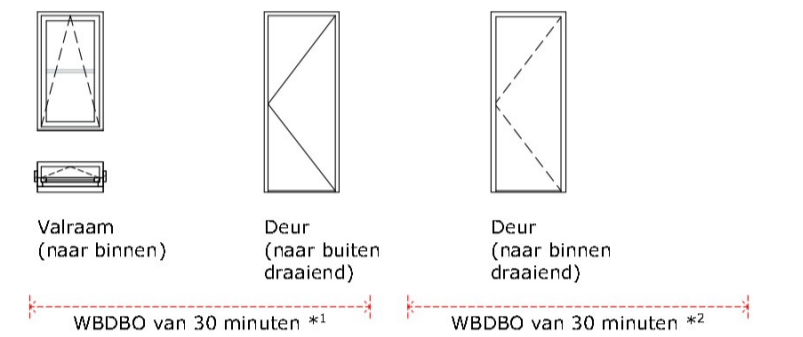

Voorgevel



Rechter zijgevel



Achtergevel



Linker zijgevel

EVE Architecten B.V.  
Ernst Machstraat 2  
Postbus 115  
7440 AC Nijverdal  
T: 0548-65 69 50  
E: info@eve-bv.nl  
I: www.eve-bv.nl  
KvKnr.: 08098089

**eve**  
ARCHITECTEN

## ALGEMEEN

**Project**  
Plaza 3  
Menno Simonszplein  
- Haarlem

**Opdrachtgever**  
Westergracht Vastgoed B.V.  
Menno Simonszplein 6  
2014 SC Haarlem

**Hoofdarchitect**  
ir. [redacted]

**Projectmanager**  
ing. [redacted]

**Bouwkundig tekenaar**  
ing. [redacted]

## TEKENING

**Onderdeel**  
Gevelaanzichten

**Schaal**  
1:100


**Datum getekend**  
26 september 2023

**Datum gewijzigd**  
21 juni 2024

**Formaat**  
A1 (594x841)

**Status**  
Definitief

## Gecontroleerd

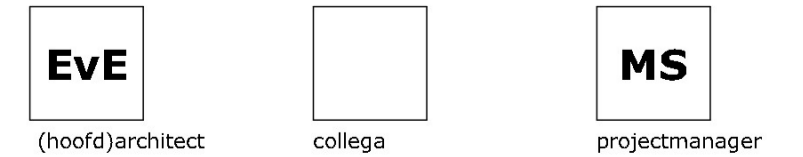

**DO4554-011**  
DEFINITIEF ONTWERP