

LEGENDA

ALGEMEEN

- Het ontwerp blijft te allen tijde eigendom van EVE Architecten B.V. Voor alle werkzaamheden van EVE Architecten B.V. is DNR 2011 van toepassing.
- Alle opmerkingen dienen door EVE Architecten B.V. te worden opgedrukt.
- Het bouwplan dient te geschieden overeenkomstig de eisen van het Bouwbesluit 2012, zoals deze luidt ten tijde van de indiening van de bouwaanvraag.
- De constructie dient te worden uitgevoerd conform de tekening en berekening van de constructeur.
- Dit zijn bouwaanvraagtekeningen en derhalve niet bestemd voor de uitvoering.

IMPRESIES

De tekeningen en afbeeldingen geven een impressie van het ontwerp. De werkelijke uitvoering en kleuren van gevelaanzichts, schilderwerk, dakbedekkingen etc. kunnen afwijken. Aan deze tekeningen kunnen, ondanks alle zorgvuldigheid die is nagestreven, geen rechten worden ontleend.

MAATVOERING EN INRICHTING


De maten op de tekening zijn circa-maten. Deze zijn aangegeven in millimeters, tenzij anders vermeld. Bij de maatvoering tussen de wanden is geen rekening gehouden met enige wandafwerking, zoals wandbekleding of schilderwerk. Daarnaast kunnen zich tijdens de bouw veranderingen voordoen, die kunnen leiden tot maatsverschillen. Op de tekening aangegeven meubilair en apparatuur dienen alleen ter oriëntatie.

RENOVATIE

SYMBOLEN

- Doorvaartbaar glas conform NEN 2608 en opgave leverancier
- Kozijnen voorzien van letselvrij glas, cf. NEN 3569 en opgave leverancier

Kozijnen, deuren en ramen in de uitwendige scheidingconstructie hebben een inbraakwerendheid conform Bouwbesluit 2012, Afd. 2.15, met een minimum weerstandsklasse 2. Vervaardigd onder KOMO certificaat.

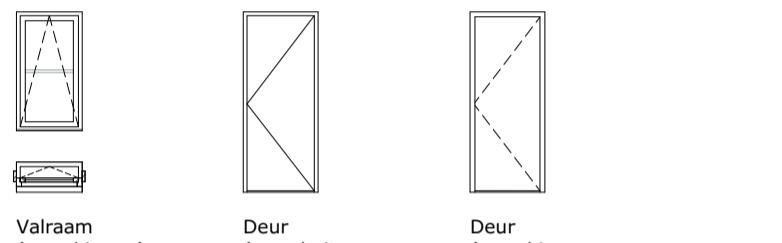

- *1 De afstand van de gevel t.o.v. de erfgrond ligt binnen 2,5m. De gevel/dakconstructie dient uitgevoerd te worden met een WBDBO van 30 minuten.
- *2 De afstand van de gevel t.o.v. de erfgrond ligt tussen 2,5-6,0m. De gevel/dakconstructie dient uitgevoerd te worden met een WBDBO van 30 minuten.
- Tussen de materialen dienen te voldoen aan ten minste klasse 2 of brandklasse B. Aan de hand van de tekening kan worden aangegeven, dat de gevelbekleding niet brandvertragend uitgevoerd hoeven te worden.

EVE Architecten B.V.
Ernst Machstraat 2
Postbus 115
7440 AC Nijverdal
T: 0548-65 69 50
E: info@eve-bv.nl
I: www.eve-bv.nl
KVNR.: 08098089



ALGEMEEN

Project

Sint Bavo Residence
Menno Simonsplein
- Haarlem

Opdrachtgever
Westergaard Vastgoed B.V.
Menno Simonsplein 6
2014 SC Haarlem

Hoofdarchitect
ir. Edwin van Elk

Projectmanager
ing. Martijn Schulenburg

Bouwkundig tekenaar
ing. Harold Gerritsen Mulkes

TEKENING

Onderdeel
Gevelaanzichten

Formaat
A1 (594x841)

Schaal
1:100

Datum getekend
23 december 2022

Datum gewijzigd
17 januari 2023
24 maart 2023
9 juni 2023

Gecontroleerd

EVE
(hoofd)architect

MS
collega


DO4467-010
DEFINITIEF ONTWERP



Voorgevel



Rechter zijgevel

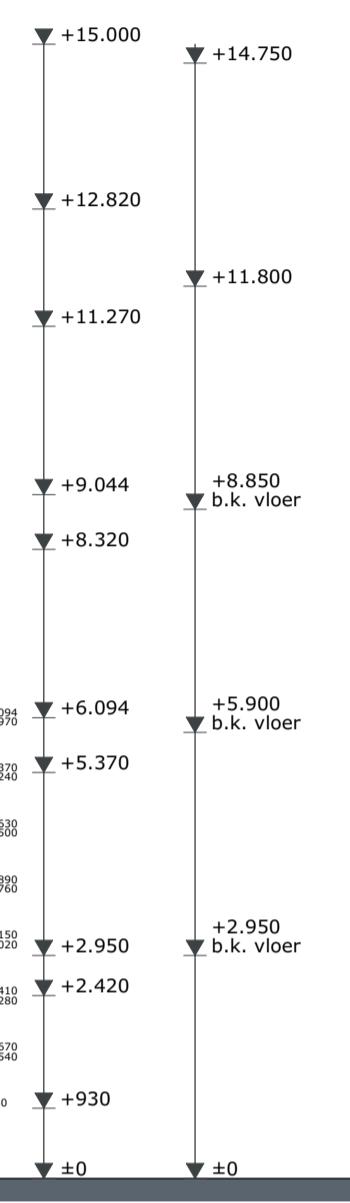

Linker zijgevel



Achtergevel