





## 2. Programma & fasering

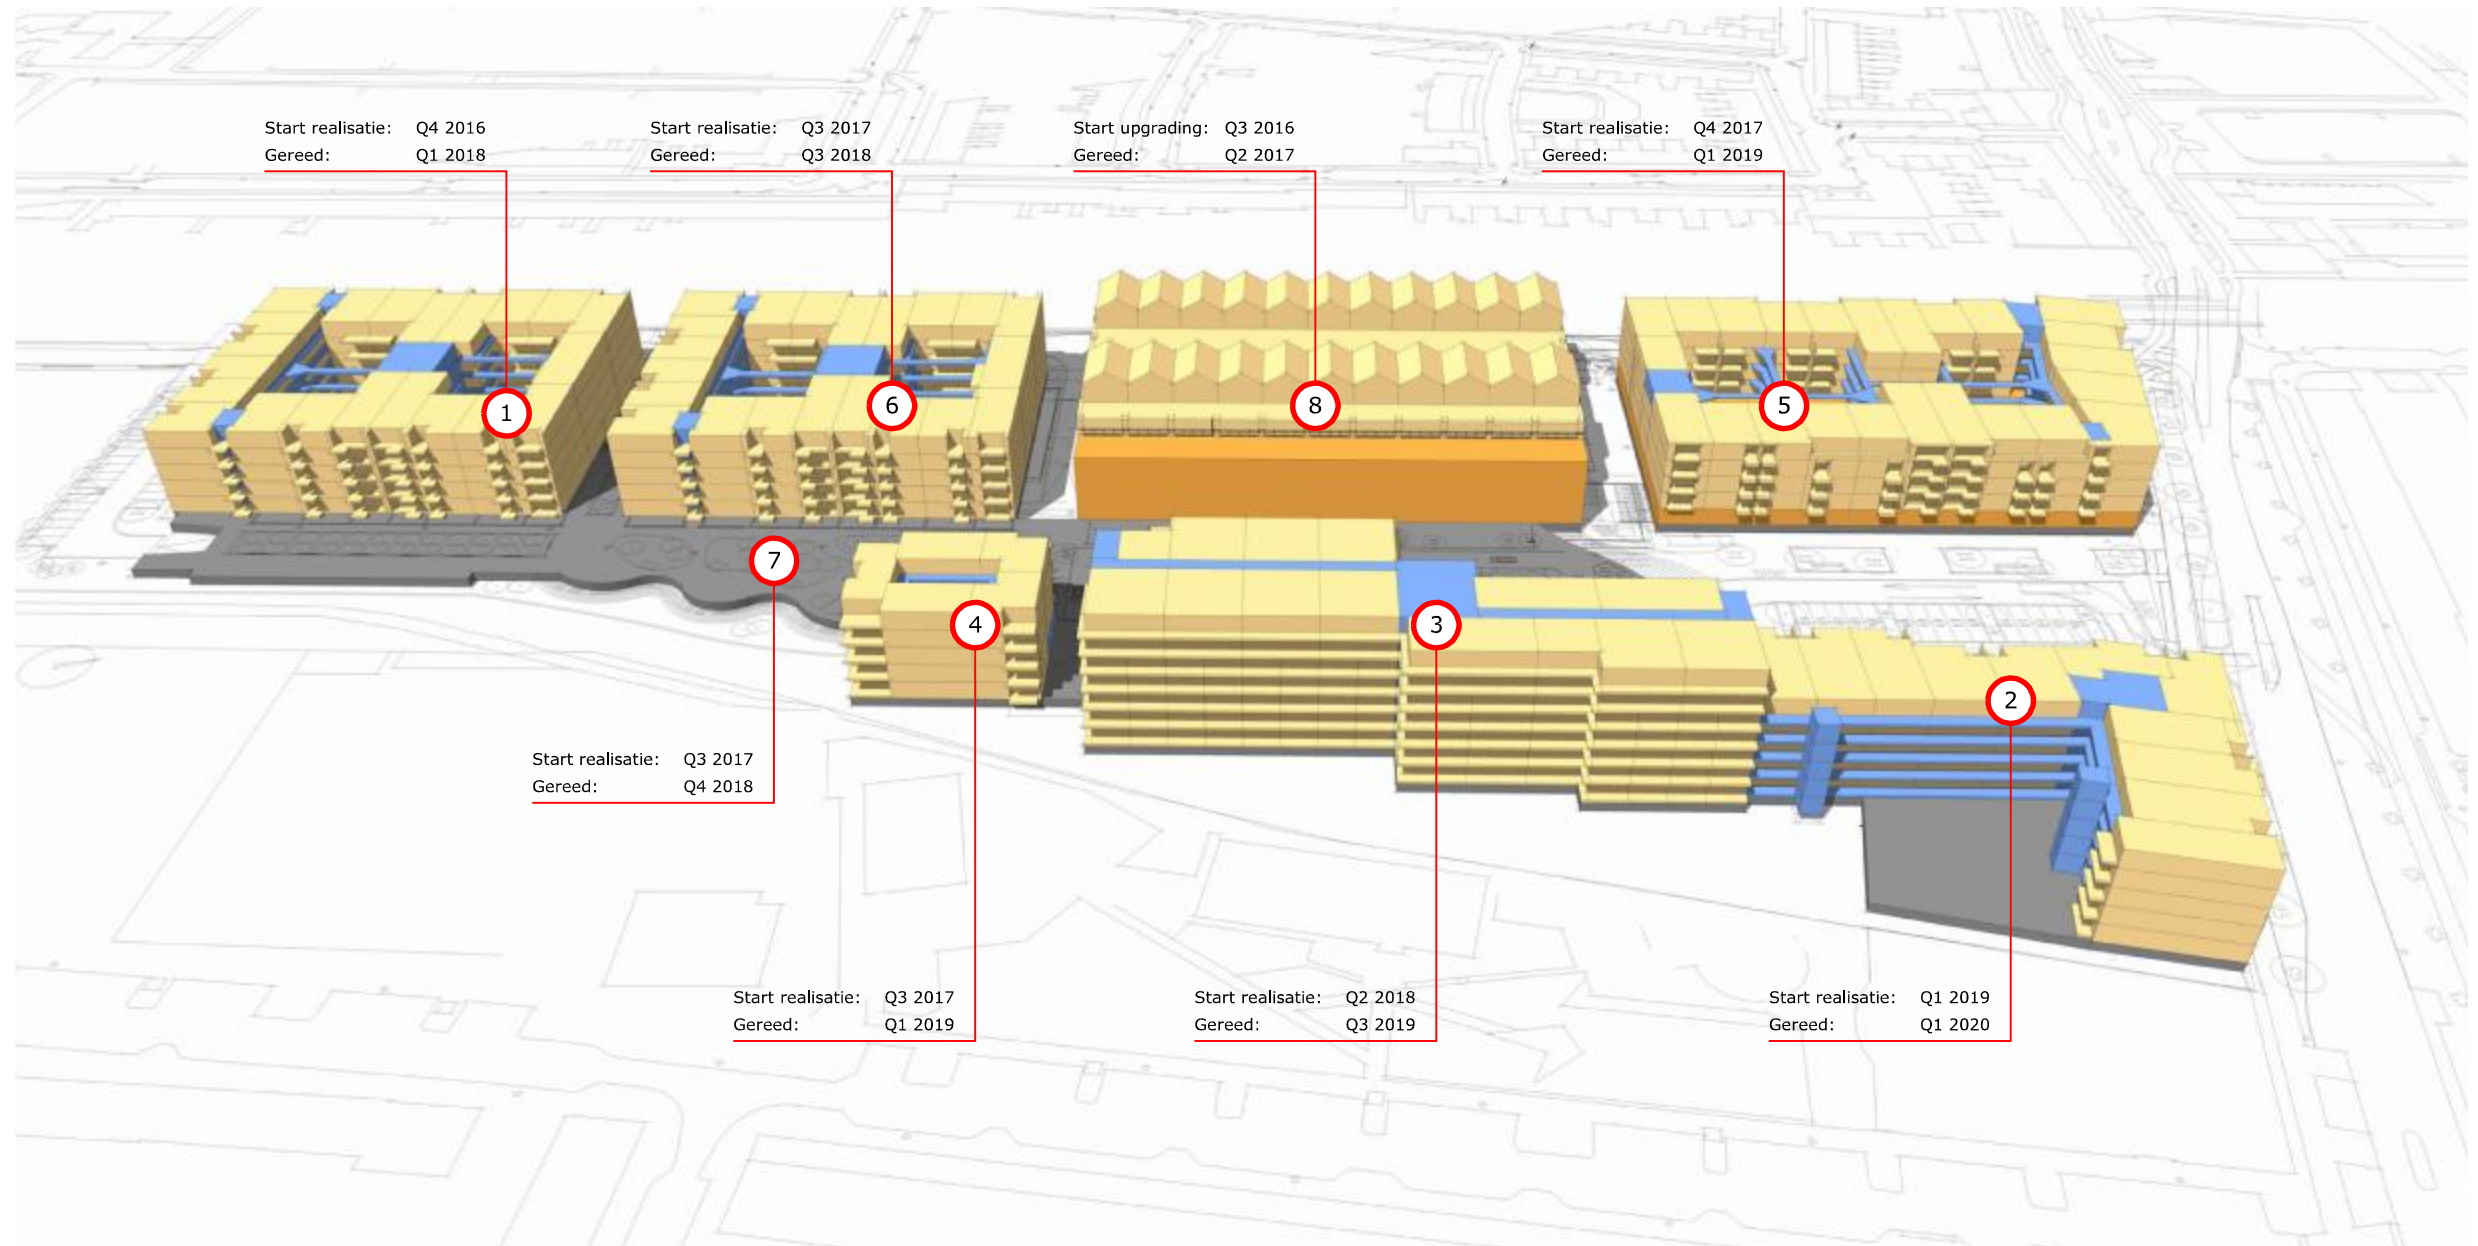

 Wonen     Commercieel     Parkeren + bergingen onder maaiveld

FASERING (voor toelichting zie 9. Fasering)

**Projectnummer**  
2635

**Schetsontwerp**  
7 juli 2016

**Gewijzigd**

