


- Wandopbouw (Bu-Bi):**
- Metselwerk, vigs. kleur- en materiaalstaat
  - Luchtpouw
  - Waterkerende laag
  - Isolatie, dikte en Rc-waarde vigs. EP-berekening
  - Kalkzandsteen, vigs. opgave constructeur
  - Binnenwandafwerking

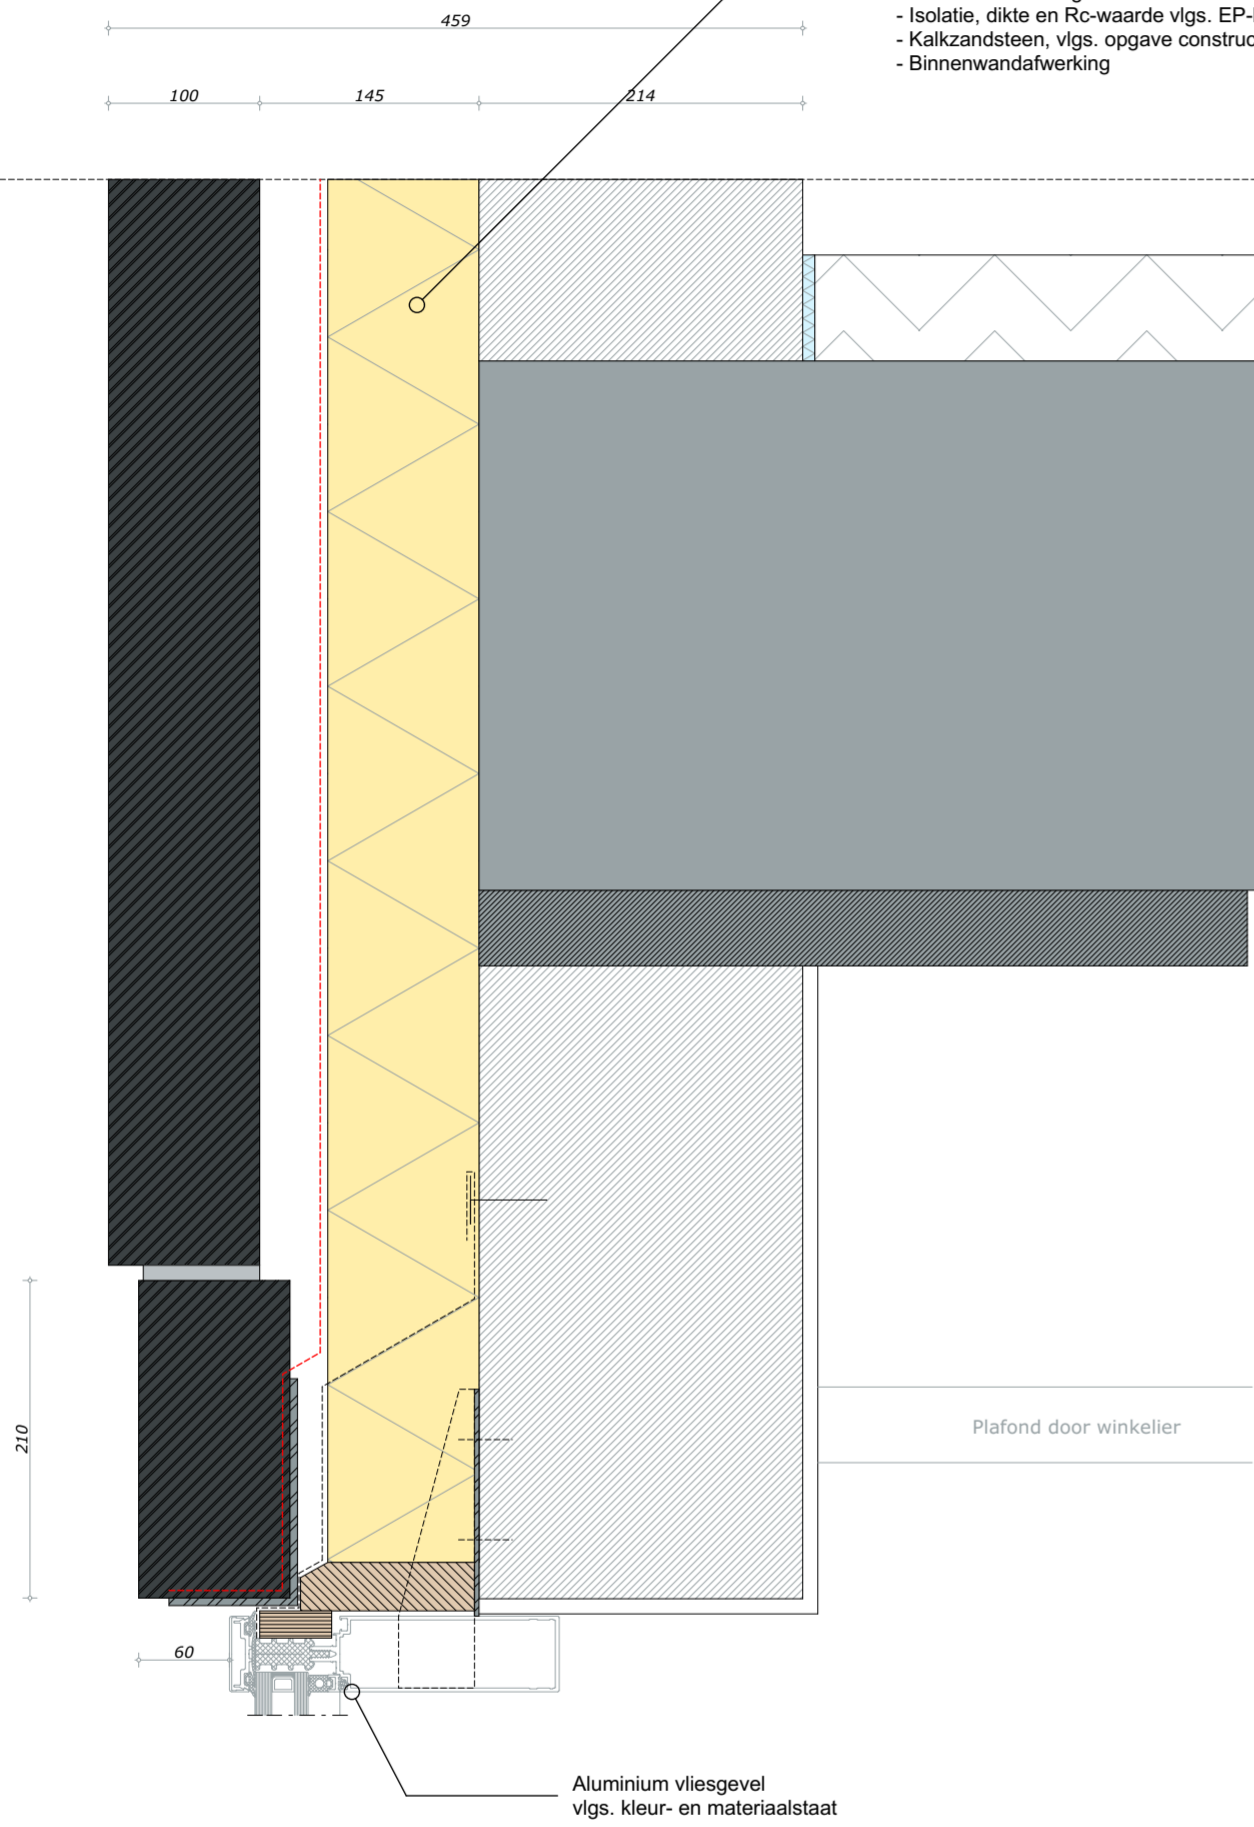

- Wandopbouw (Bu-Bi):**
- Metselwerk, vigs. kleur- en materiaalstaat
  - Luchtpouw
  - Waterkerende laag
  - Isolatie, dikte en Rc-waarde vigs. EP-berekening
  - Kalkzandsteen, vigs. opgave constructeur
  - Binnenwandafwerking

