


Telmodel parkeren - Tijdelijke situatie

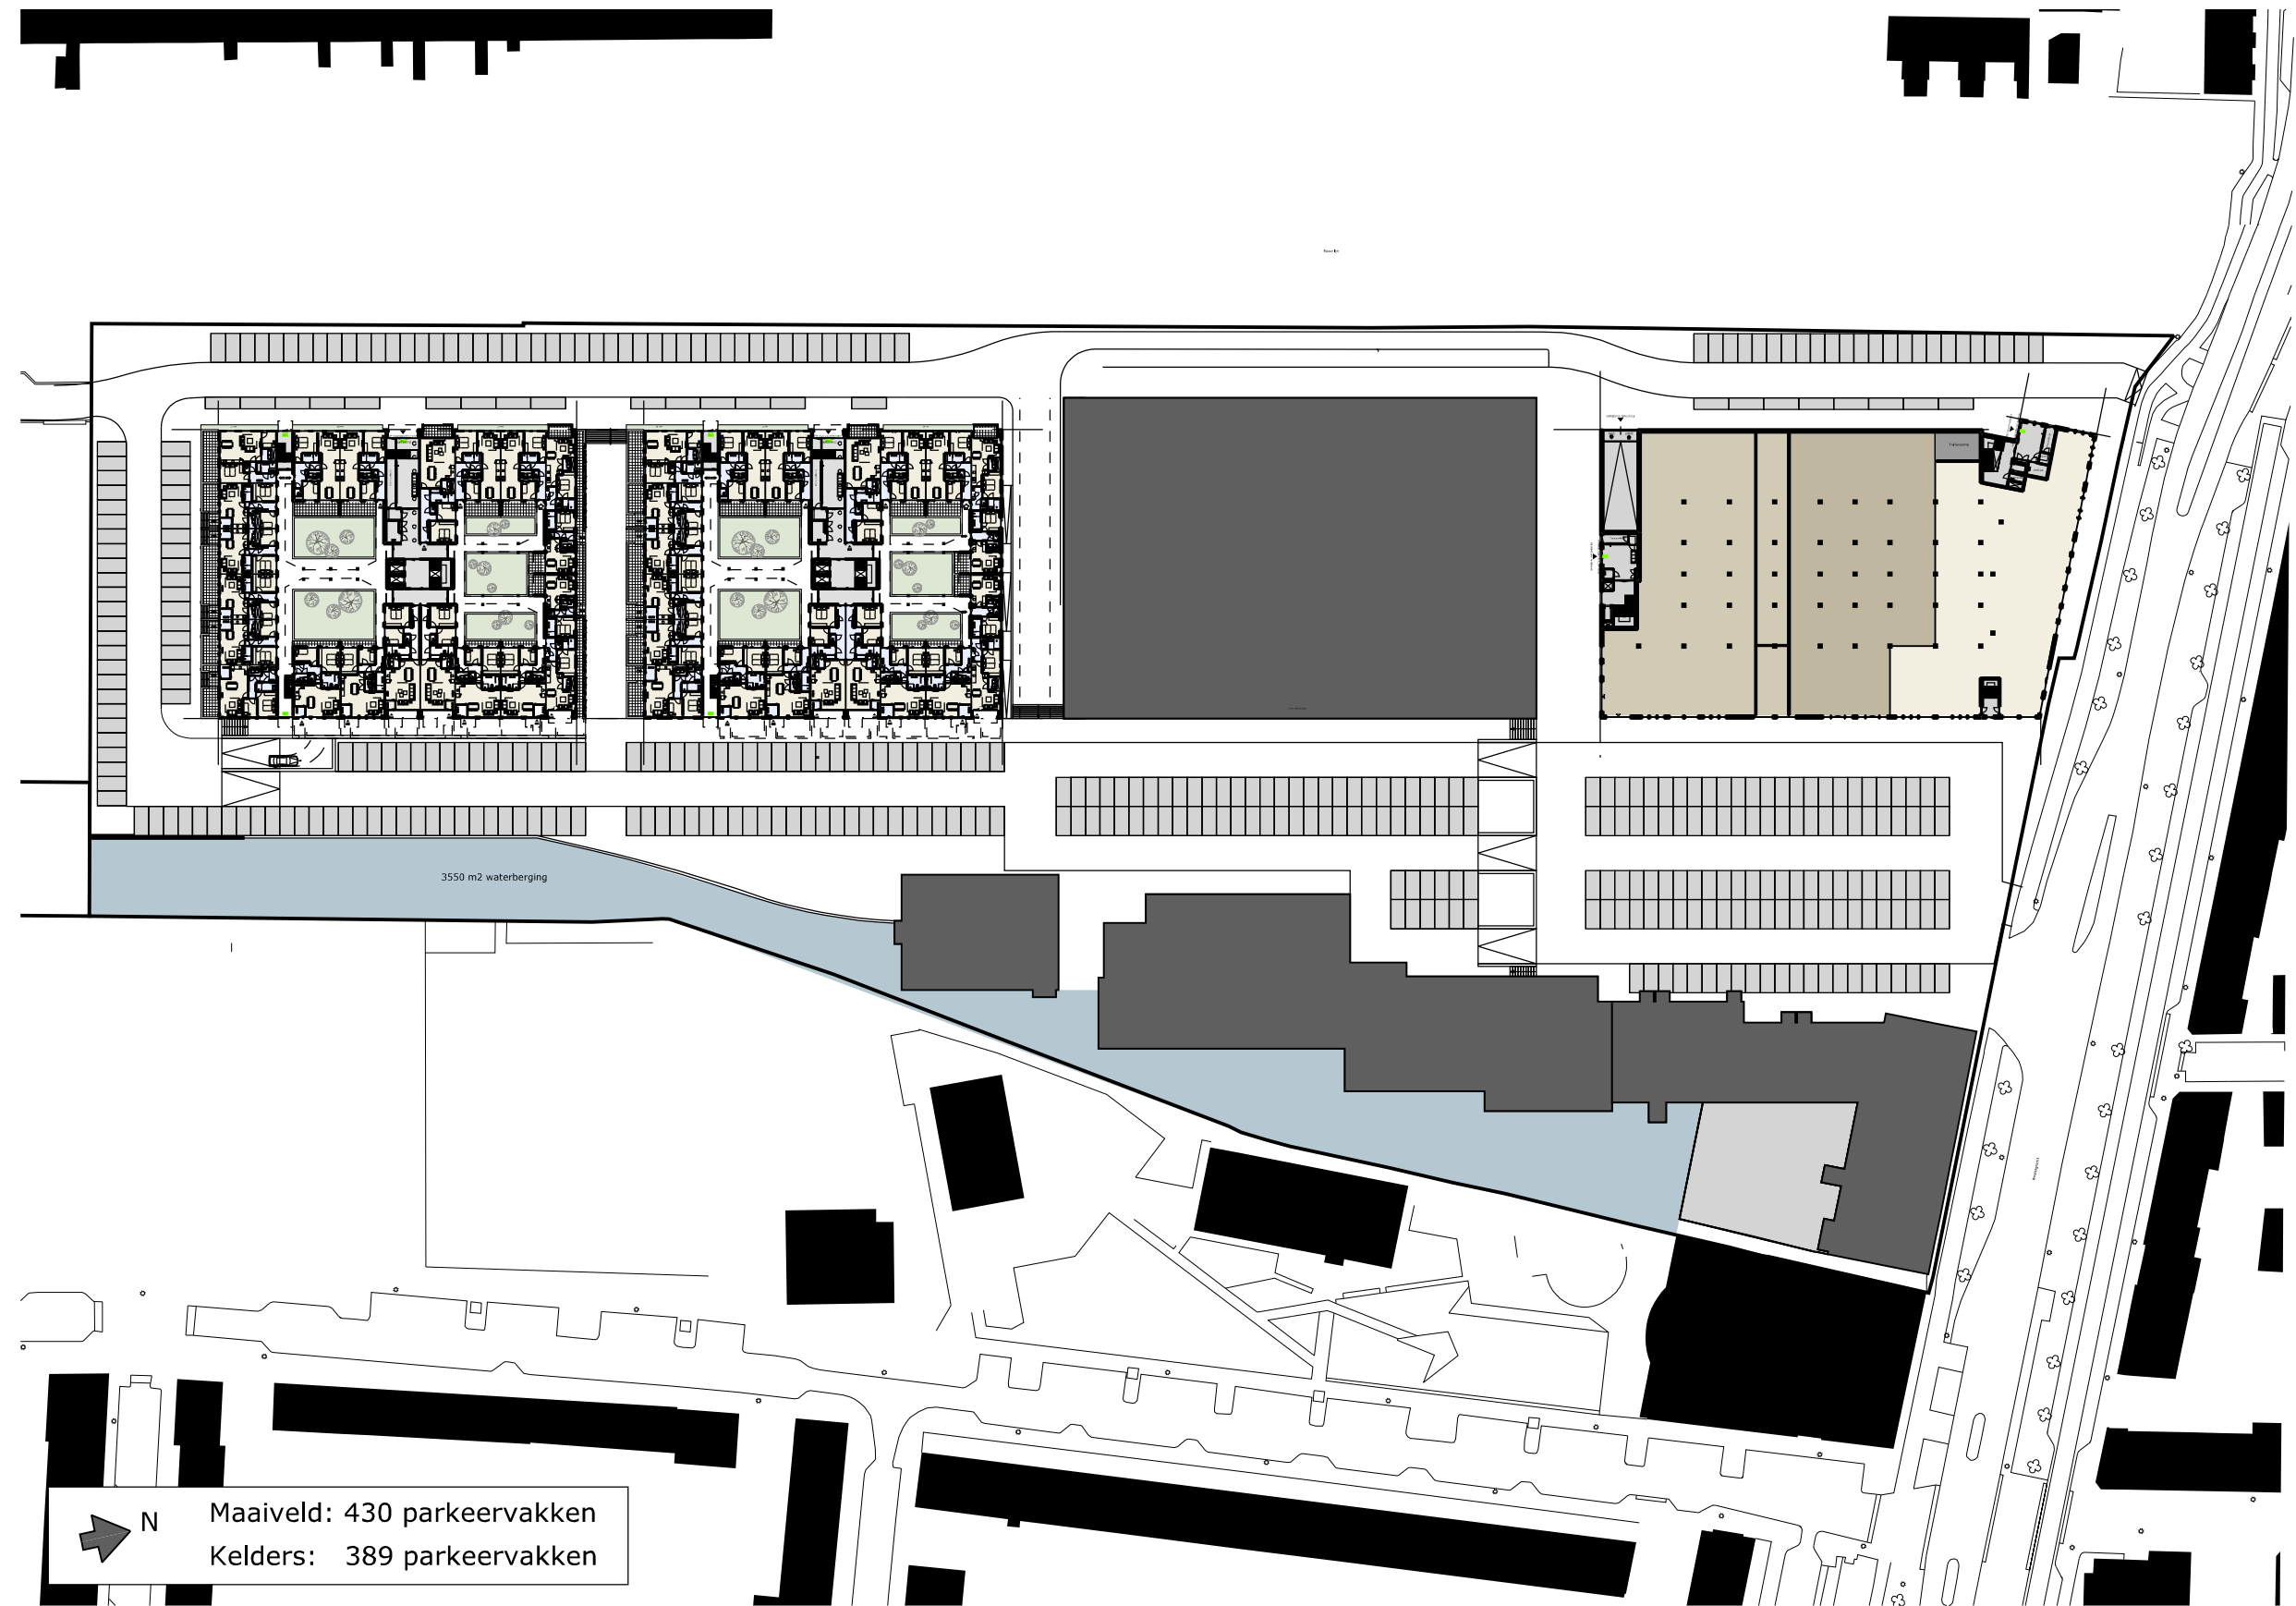

Projectnummer
2635

Definitief Ontwerp
29 juli 2016

Gewijzigd

schaal 1:1200

