


Achtergevel S

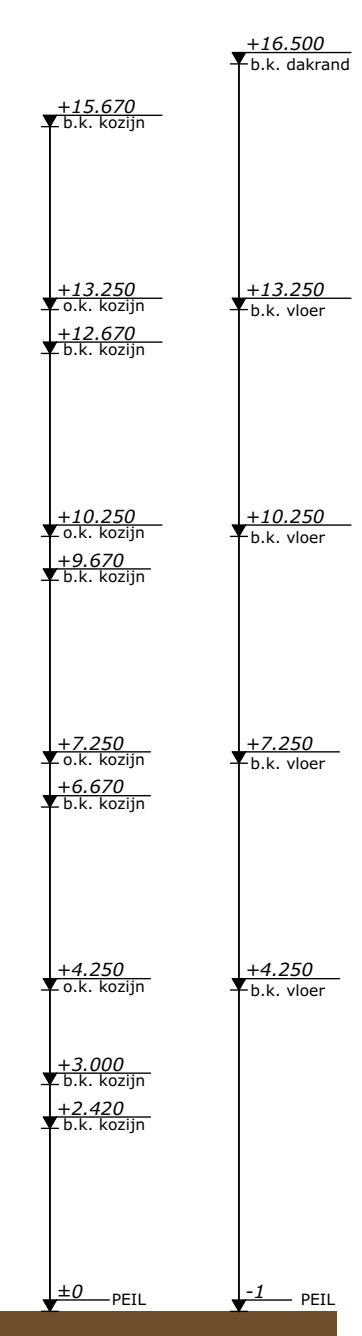

Achtergevel



Legenda

Het ontwerp blijft te allen tijde eigendom van EVE Architecten B.V.
 Voor alle werkzaamheden van EVE Architecten B.V. is de DMR 2011 van toepassing.
 Alle wijzigingen dienen door EVE Architecten B.V. te worden goedgekeurd.
 Het bouwen dient te geschieden overeenkomstig de eisen van het Bouwbesluit 2012, zoals deze luidt ten tijde van de indiening van de bouwvergunning.
 De constructie dient te worden uitgevoerd volgens de tekening en de berekening van de constructeur.
 Bevestiging:
 - Rookmelders dienen te worden aangebracht conform Bouwbesluit 2012, Afd. 6.5.
 - Rooktrappen, deuren en ramen in de uitwendige scheidingconstructie hebben een inbraakwerendheid conform Bouwbesluit 2012, Afd. 2.15 met een minimum weerstandklasse 2. Vervangend onder K000 gecertificeerd.
 - Glas aangebracht met * dient te worden uitgevoerd conform NEN-EN 1799 en NEN 3569.
 Installatie:
 - Elektra aanbrengen conform Bouwbesluit 2012, Afd. 6.2 in afstemming met het lokale nutsbedrijf.
 - Gasleiding aanbrengen conform Bouwbesluit 2012, Afd. 6.2.
 - Drukvat- en watervoorzieningen aansluiten conform Bouwbesluit 2012, Afd. 6.3.
 - Principe rijsling aanbrengen conform Bouwbesluit 2012, Afd. 6.4.
 Definitieve tekening conform Bouwbesluit 2012, Afd. 6.4.
 Dit zijn bouwvergunningtekeningen/rijvormingtekeningen en derhalve niet bestemd voor de uitvoering.

Start documenten

Deze tekening zijn gebaseerd op de volgende uitgangspunten:
 EVE Architecten B.V.
 Definitief ontwerp met de datum: 24 juni 2016.
 Definitief kleur- en materiaalstaat met de datum: 29 juli 2016
 Vloer Constructie rapport: 4 juli 2016
 Indien een van de bovenstaande documenten is vernieuwd, dan zijn de aanpassingen daarvan nog met op deze tekening verwerkt.



A Gevel-Binnen

Renoveer pictogrammen

Meerlaag	Ruimte v.z.v. rookmelder
Kaapje v.z.v. ventilatorrooster	Ruimte v.z.v. radiator(en)
Ruimte v.z.v. mechanische luchtvoeder	Ruimte v.z.v. convactor
Ruimte v.z.v. mechanische luchtfilter	Ruimte v.z.v. vloerverwarming
Mechanische ventilatiebox	Ruimte v.z.v. vloerverwarming retourleiding
Ventilatiebox warmte-terugwinning	CV
Opstelplaats wasmachine	Zonnepanelen
Opstelplaats droger	Zonnecollectoren
Haard	Luchtwarmtepomp
	Aardwarmtepomp

Renoveer bouwkundig

Gevelsteen	Ongewapend beton
Kalkzandsteen	Gewapend beton
Kalkzandsteen dragend	Prefab beton
Sneeuwsteen	Prefab beton gewapend
Sneeuwsteen dragend	Cellerbeton
Isolatie	Gipsblokken

EVE Architecten B.V.
 Ernst Machstraat 2
 Postbus 115
 7440 AC Nijverdal
 T: 0548-65 69 50
 E: info@eve-bv.nl
 I: www.eve-bv.nl
 KvKnr.: 08969899



Project
 PWH - Gebouw 5
 Menno Simonszweg 101
 2014XA Haarlem

Opdrachtgever
 Plaza West Haarlem B.V.
 Zwolsseweg 1
 7731 BC Ommen

Hoofdarhitect
 ir. Edwin van Elk

Projectmanager
 ing. Arie-Jan Franssen

Bouwkundig tekenaar
 ing. Lennaert Heet (JK)

Datum getekend
 5 augustus 2016

Datum gewijzigd
 -
 -
 -

Tekening
 Achtergevel + Binnen

Status
 Definitief

Formaat
 A0

Schaal
 1:100

Voor akkoord

hoofdarhitect projectmanager opdrachtgever