


Details balkonhekken

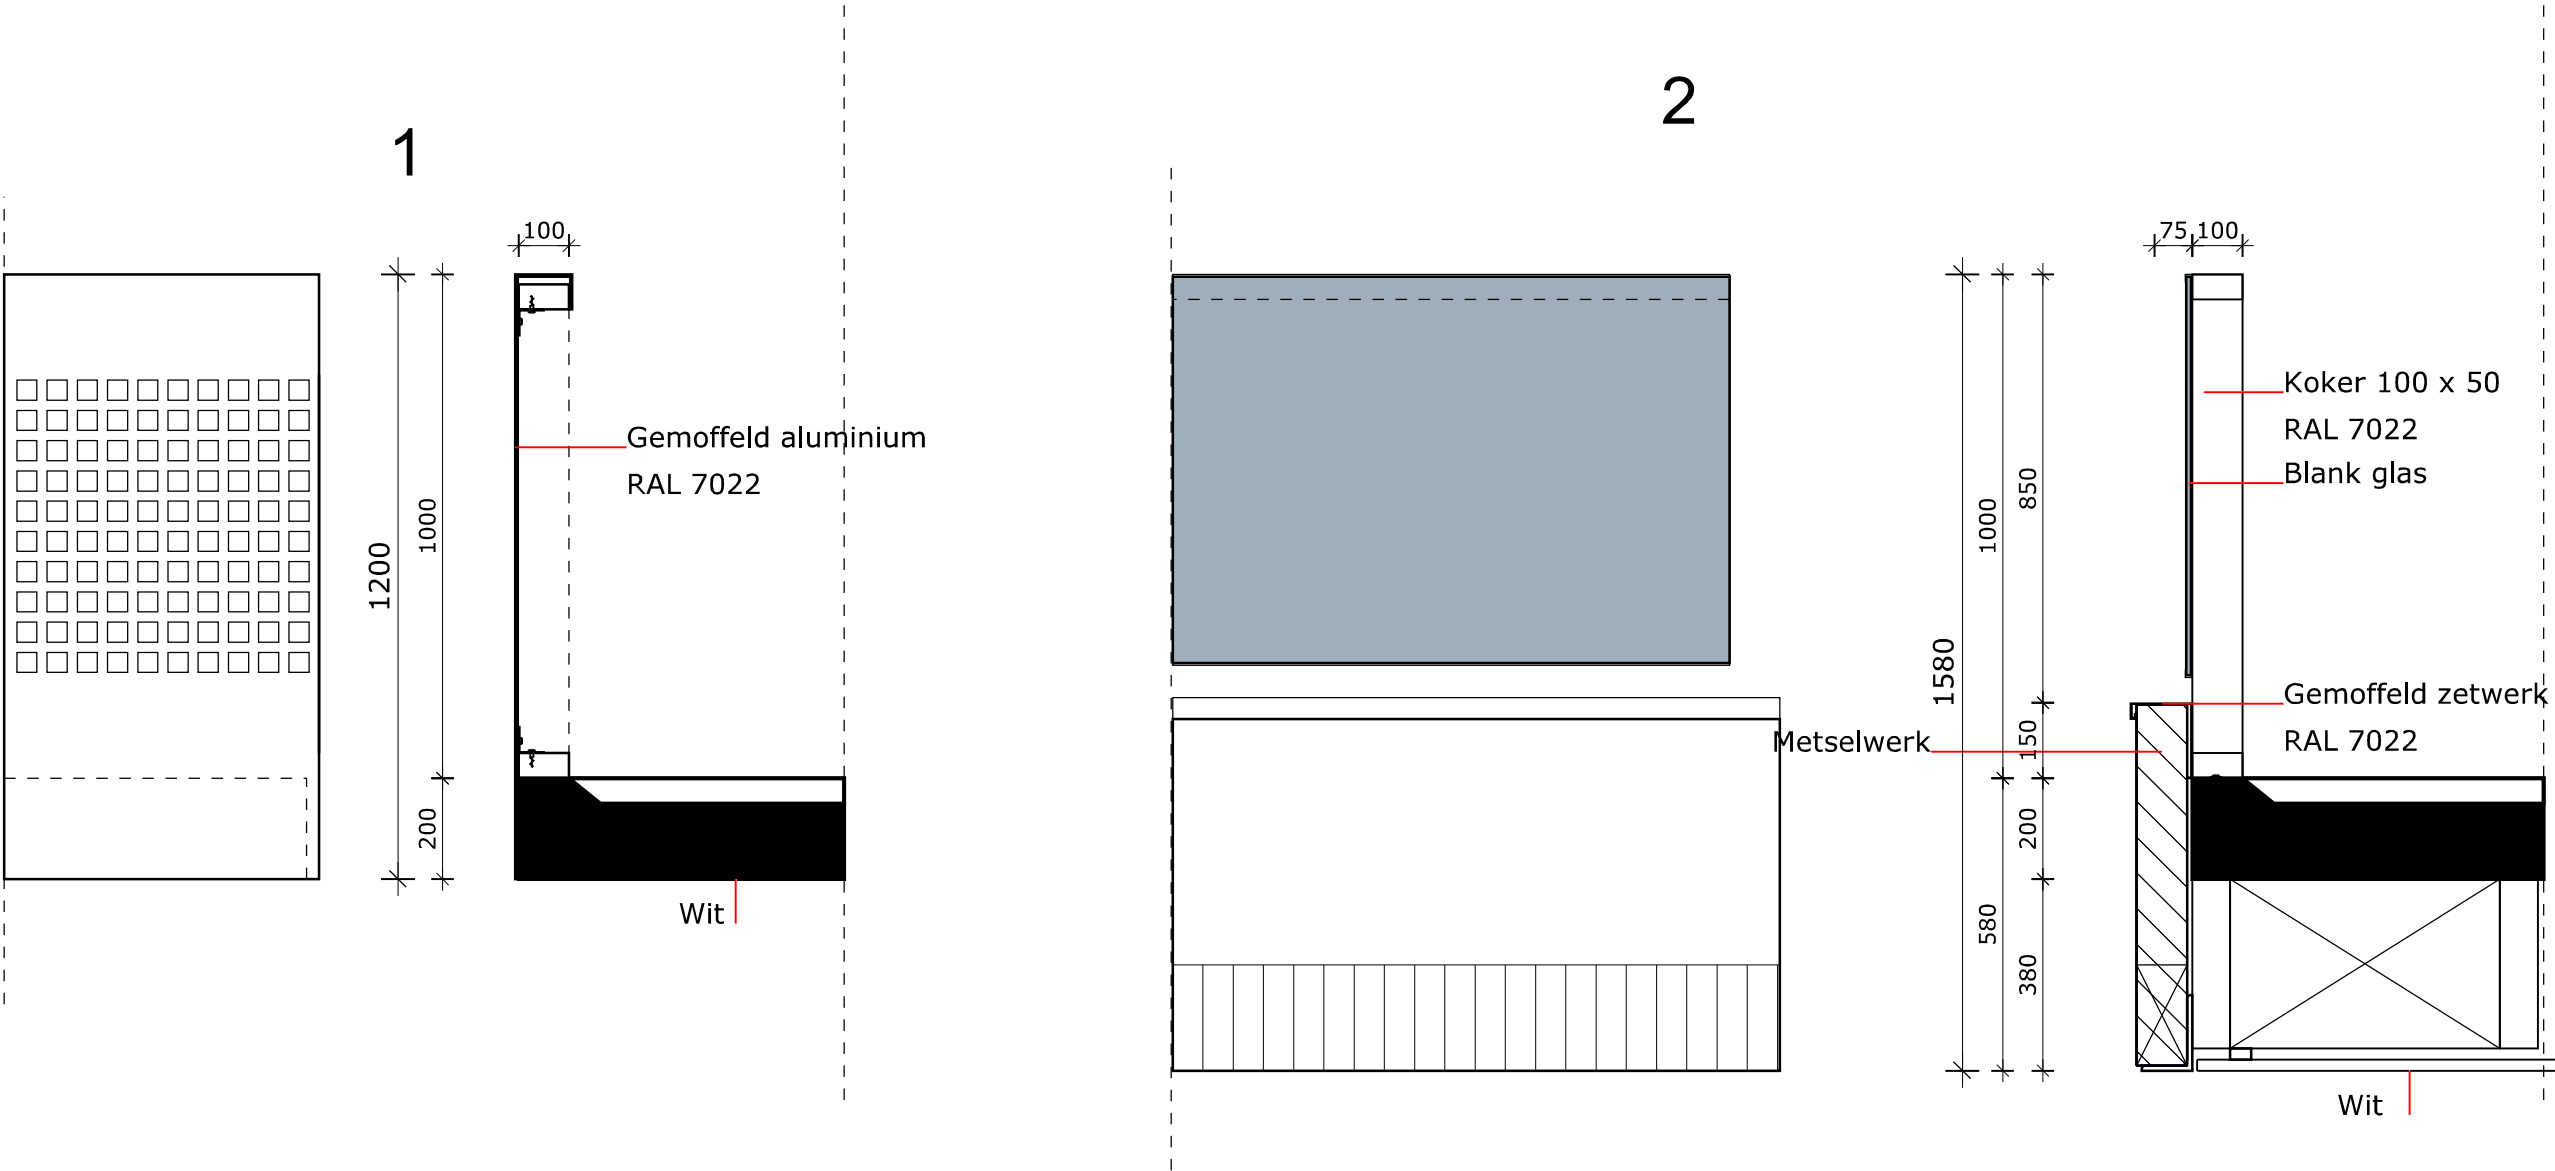

Projectnummer
2635


Details
7 juli 2016

Gewijzigd

Schaal 1:15



3

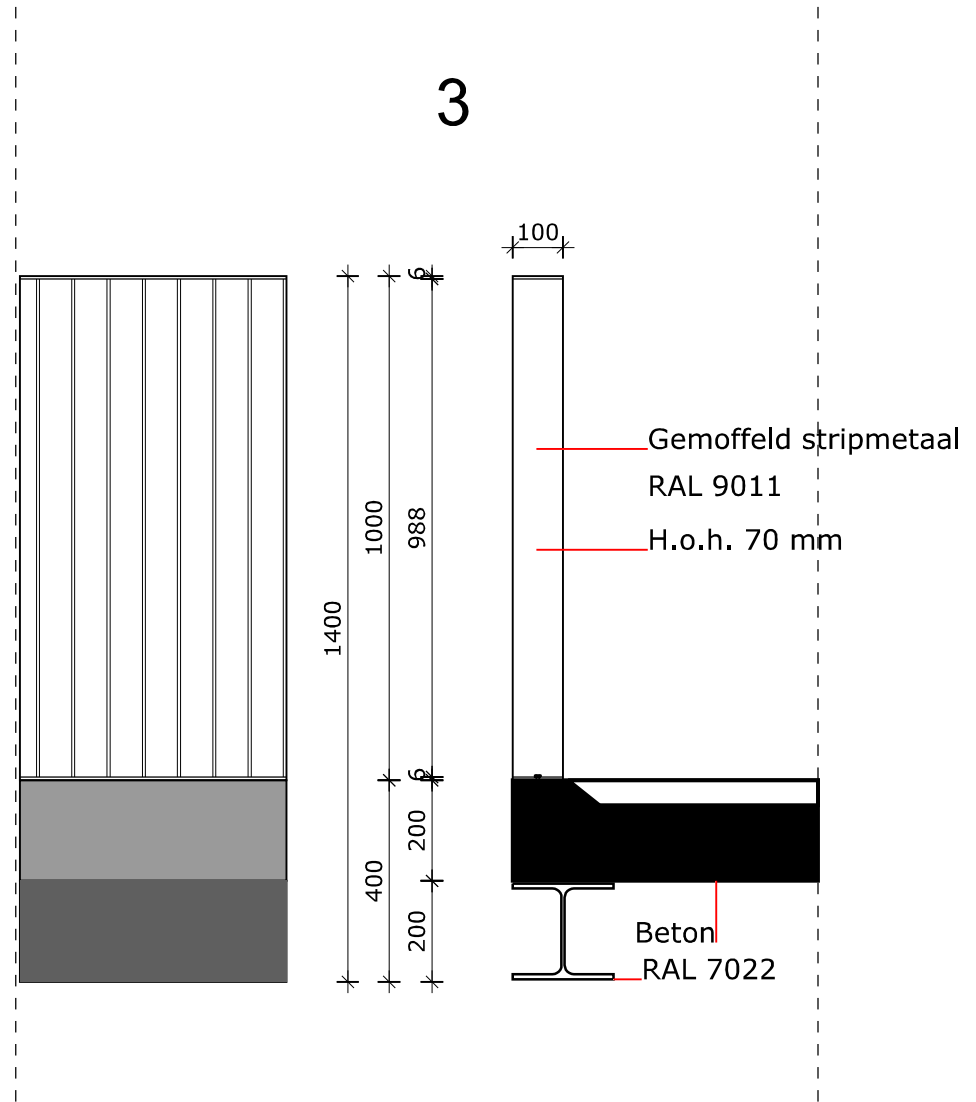

Projectnummer
2635


Details
7 juli 2016

Gewijzigd


Schaal 1:15



4

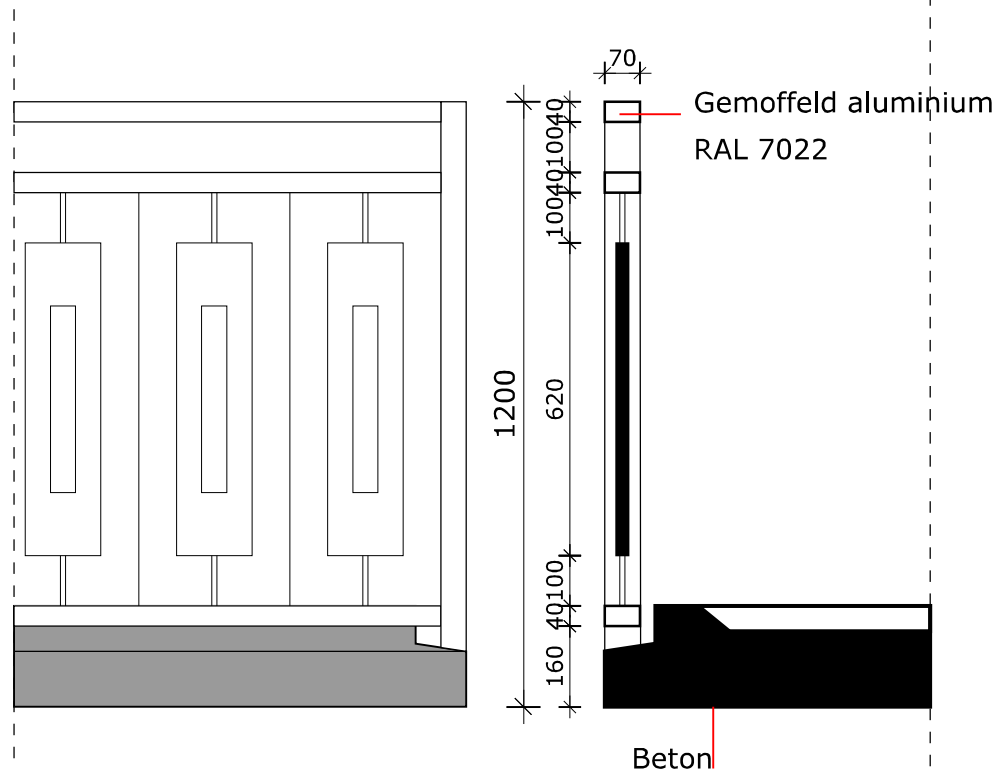

5

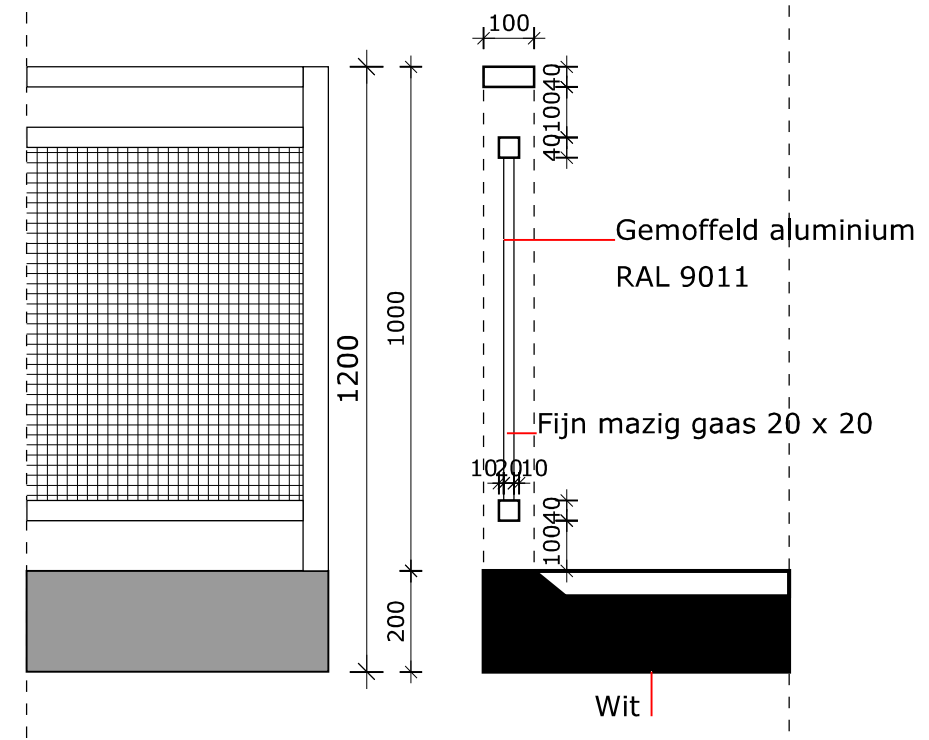

Projectnummer
2635

Details
7 juli 2016

Gewijzigd

Schaal 1:15

