


Telmodel parkeren - Tijdelijke situatie

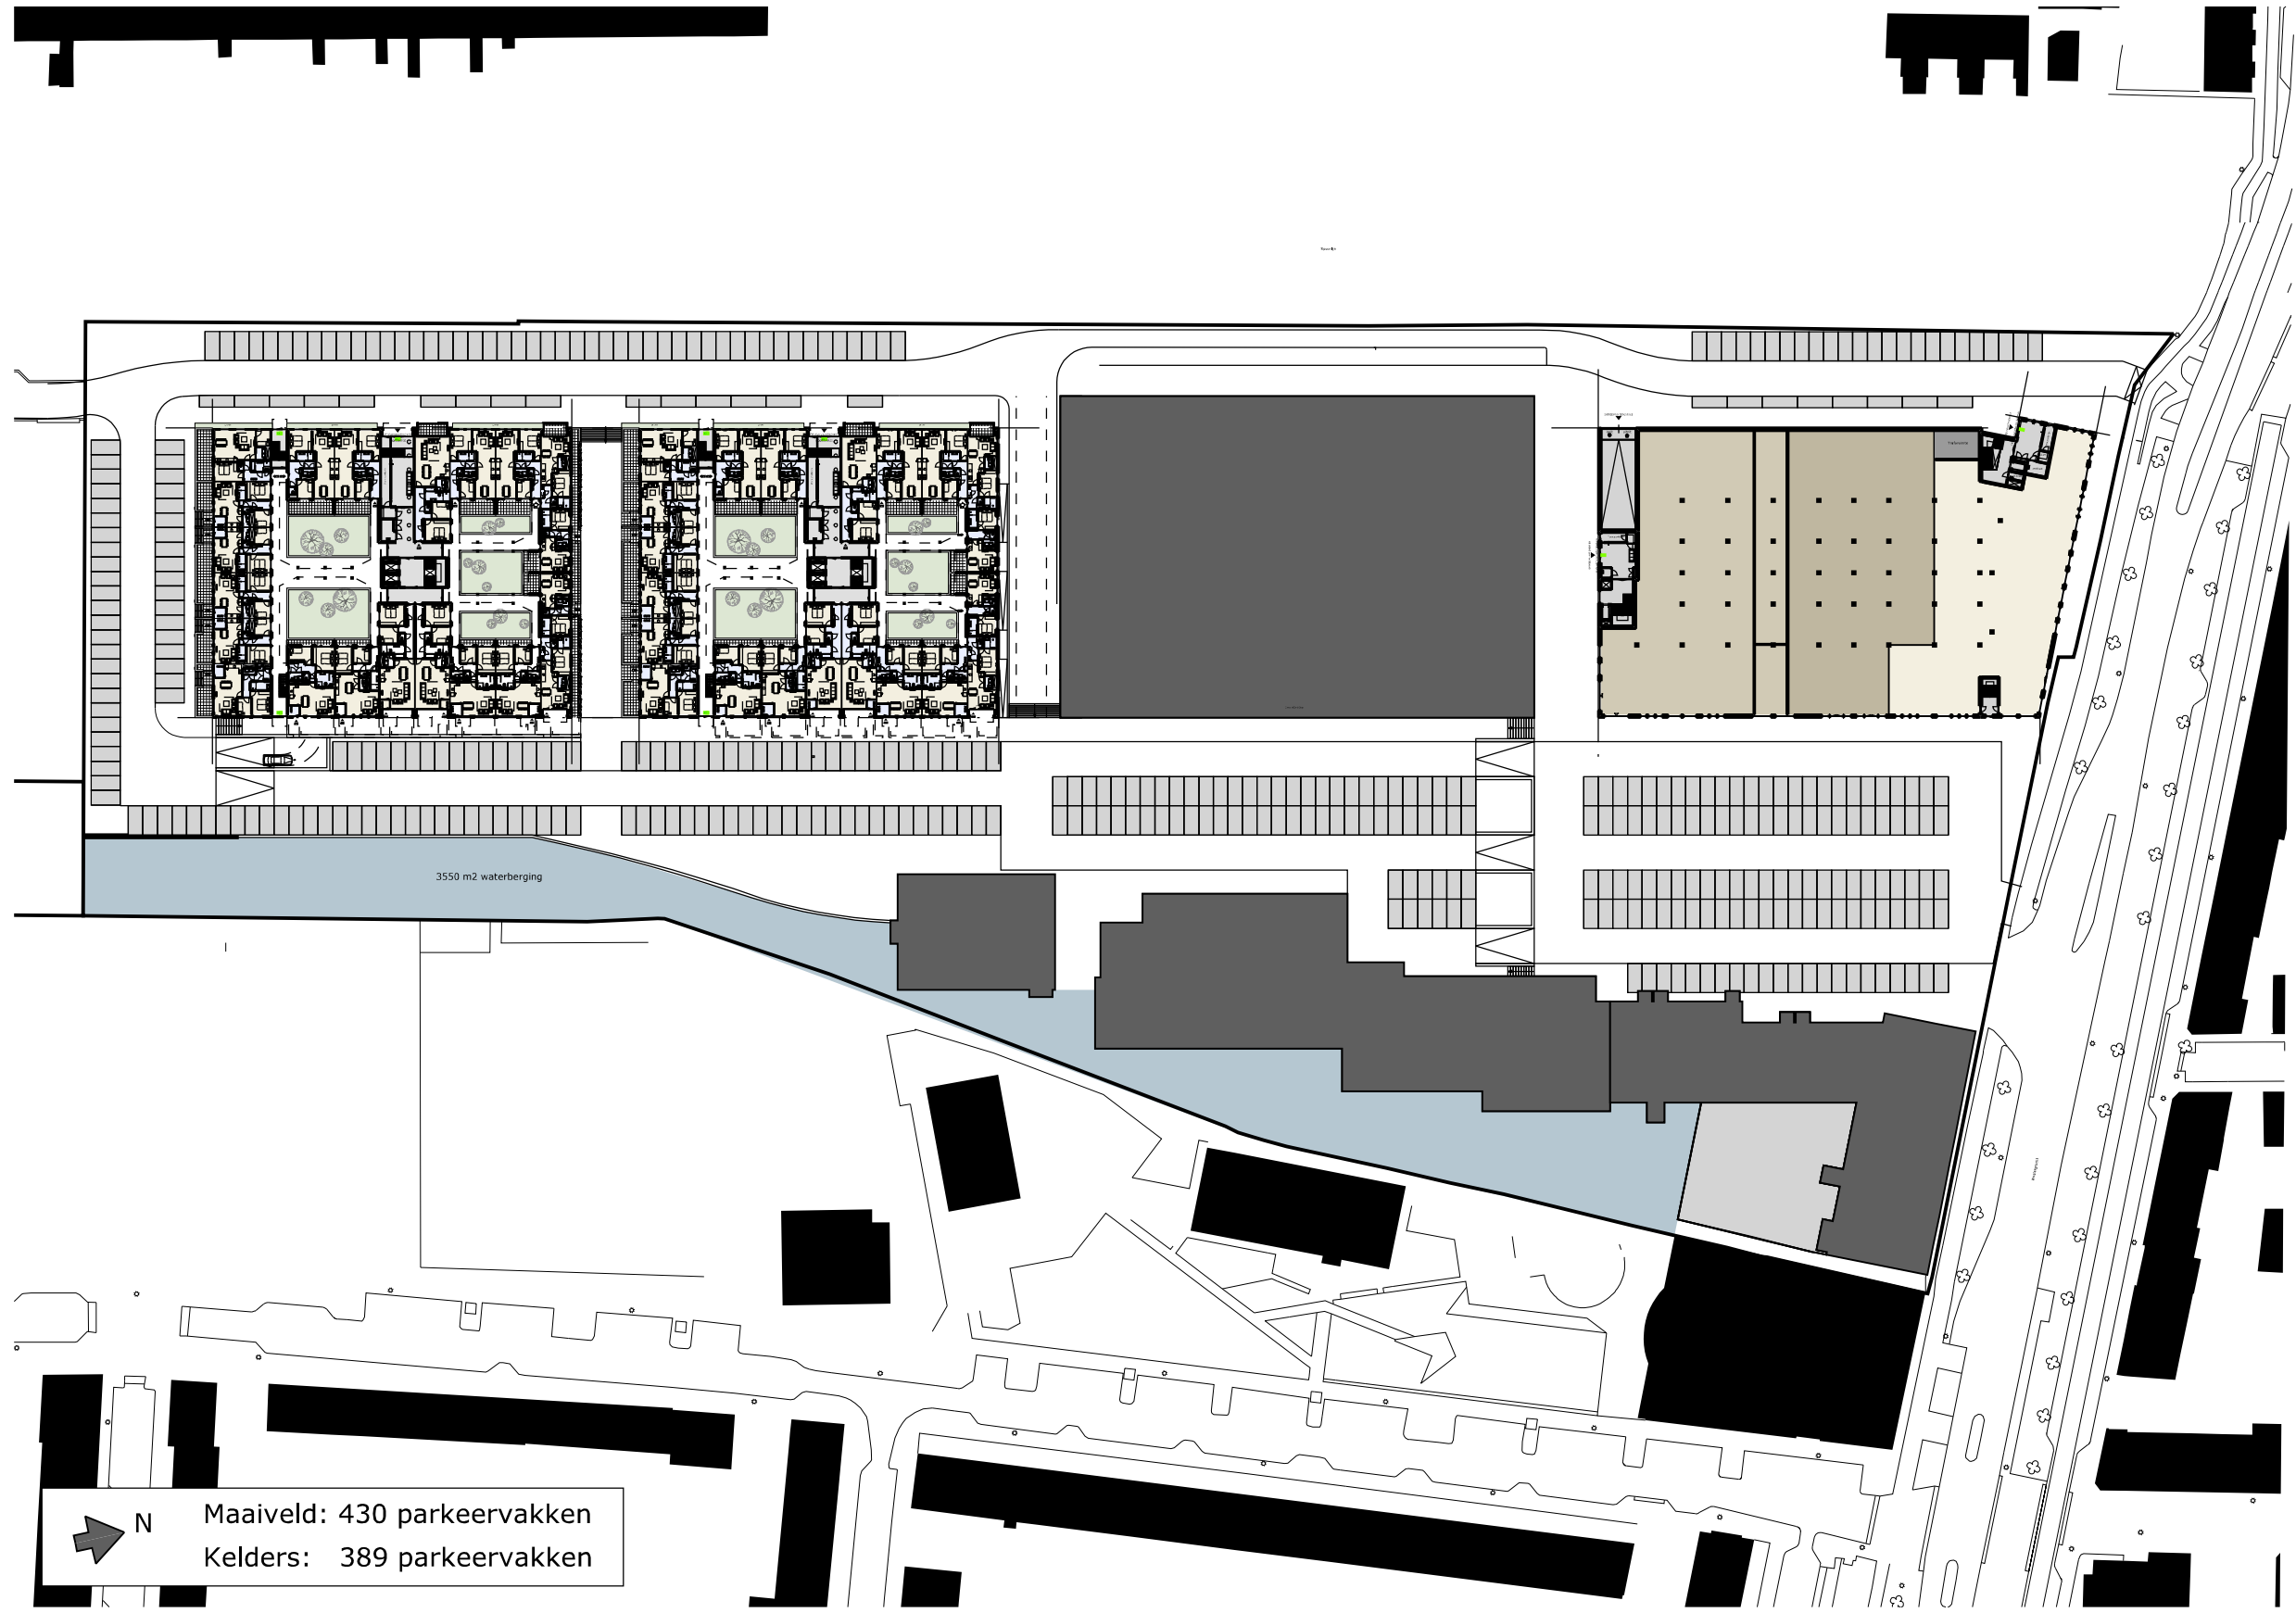

➔ N
Maaiveld: 430 parkeervakken
Kelders: 389 parkeervakken

schaal 1:1200

Projectnummer
2635

Definitief Ontwerp
29 juli 2016

Gewijzigd

