Doorsnede A-A

Doorsnede B-B

**Legenda**

Het ontwerp blijft te allen tijde eigendom van EVE Architecten B.V.

Voor alle werkzaamheden van EVE Architecten B.V. is de DNR 2011 van toepassing.

Alle wijzigingen dienen door EVE Architecten B.V. te worden goedgekeurd.

Het bouwen dient te geschieden overeenkomstig de eisen van het Bouwbesluit 2012, zoals deze luidt ten tijde van de de indiening van de bouwaanvraag.

De constructie dient te worden uitgevoerd volgens de tekening en berekening van de constructeur.

Dit zijn bouwaanvraagtekeningen en derhalve niet bestemd voor de uitvoering

Bouwfysica:

- Rookmelders dienen te worden aangebracht conform Bouwbesluit 2012, Afd. 6.5.
- Kozijnen, deuren en ramen in de uitwendige scheidingsconstructie hebben een inbraakwerendheid conform Bouwbesluit 2012, Afd. 2.15 met een minimum weerstandklasse 2, Vervaardigd onder KOMO certificaat.
- Glas aangeduid met * dient te worden uitgevoerd conform leverancier en NEN 3569.

Installaties:

- Elektra aanbrengen conform Bouwbesluit 2012, Afd. 6.2 in afstemming met lokaal nutsbedrijf.
- Gasaansluiting aanbrengen conform Bouwbesluit 2012, Afd. 6.2.
- Drinkwater- en watervoorzieningen aansluiten conform Bouwbesluit 2012, Afd. 6.3.
- Principe riolering aanbrengen conform Bouwbesluit 2012, Afd. 6.4. Definitieve leidingverloop volgens opgave installateur.

**Start documenten**

Deze tekening zijn gebaseerd op de volgende uitgangspunten:

EVE Architecten B.V.
Definitief ontwerp met de datum: 22 juni 2016
Definitief kleur- en materiaalstaat met de datum: 29 juli 2016

Vico
Constructie rapport: 11 mei 2016

*Indien een van de bovenstaande documenten is vernieuwd, dan zijn de aanpassingen daarvan nog niet op deze tekening verwerkt.*

**Renvooi pictogrammen**

- Meterkast
- Kozijn v.z.v. ventilatierooster
- Ruimte v.z.v. mechanische luchttoevoer
- Ruimte v.z.v. mechanische luchtafvoer
- Mechanische ventilatiebox
- Ventilatiebox warmte-terugwinning
- Haard
- Ruimte v.z.v. rookmelder
- RD Ruimte v.z.v. radiator(en)
- RM Ruimte v.z.v. convector
- VV Ruimte v.z.v. vloerverwarming
- RV Ruimte v.z.v. vloerverwarming retourleiding

**Renvooi bouwkundig**

- Gevelsteen
- Kalkzandsteen
- Kalkzandsteen dragend
- Snelbouwsteen
- Prefab beton
- Isolatie


EVE Architecten B.V.
Ernst Machstraat 2
Postbus 115
7440 AC Nijverdal

T: 0548-65 69 50
E: info@eve-bv.nl
I: www.eve-bv.nl
KvKnr.: 08098089


eve ARCHITECTEN

**Project**
PWH - Gebouw 6
Menno Simonszweg 101
2014XA Haarlem

**Opdrachtgever**
Plaza West Haarlem B.V.
Zwolseweg
7731BC Ommen

**Hoofdarchitect**
ir. Edwin van Elk

**Projectmanager**
ing. Arie-Jan Fransen

**Bouwkundig tekenaar**
ing. Lennaert Heet

**Datum getekend**
5 augustus 2016

**Datum gewijzigd**
26 september 2016
26 oktober 2016
20 december 2016

**Tekening**
Doorsnede A-A en B-B

**Status**
Definitief

**Formaat**
A1

**Schaal**
1:100

**Voor akkoord**

(hoofd)architect | projectmanager | opdrachtgever

**DO2635-6-201**
DEFINITIEF ONTWERP

Doorsnede A-A

Doorsnede B-B

**Legenda**

Het ontwerp blijft te allen tijde eigendom van EVE Architecten B.V.

Voor alle werkzaamheden van EVE Architecten B.V. is de DNR 2011 van toepassing.

Alle wijzigingen dienen door EVE Architecten B.V. te worden goedgekeurd.

Het bouwen dient te geschieden overeenkomstig de eisen van het Bouwbesluit 2012, zoals deze luidt ten tijde van de de indiening van de bouwaanvraag.

De constructie dient te worden uitgevoerd volgens de tekening en berekening van de constructeur.

Dit zijn bouwaanvraagtekeningen en derhalve niet bestemd voor de uitvoering

Bevalligina:

- Rookmelders dienen te worden aangebracht conform Bouwbesluit 2012, Afd. 6.5.
- Kozijnen, deuren en ramen in de uitwendige scheidingsconstructie hebben een inbraakwerendheid conform Bouwbesluit 2012, Afd. 2.15 met een minimum weerstandklasse 2, Vervaardigd onder KOMO certificaat.
- Glas aangeduid met * dient te worden uitgevoerd conform leverancier en NEN 3569.

Installaties:

- Elektra aanbrengen conform Bouwbesluit 2012, Afd. 6.2 in afstemming met lokaal nutsbedrijf.
- Gasaansluiting aanbrengen conform Bouwbesluit 2012, Afd. 6.2.
- Drinkwater- en watervoorzieningen aansluiten conform Bouwbesluit 2012, Afd. 6.3.
- Principe riolering aanbrengen conform Bouwbesluit 2012, Afd. 6.4. Definitieve leidingverloop volgens opgave installateur.

**Start documenten**

Deze tekening zijn gebasseerd op de volgende uitgangspunten:

EVE Architecten B.V.
Definitief ontwerp met de datum: 22 juni 2016
Definitief kleur- en materiaalstaat met de datum: 29 juli 2016

Vico
Constructie rapport: 11 mei 2016

*Indien een van de bovenstaande documenten is vernieuwd, dan zijn de aanpassingen daarvan nog niet op deze tekening verwerkt.*

**Renvooi pictogrammen**

- Meterkast
- Kozijn v.z.v. ventilatierooster
- Ruimte v.z.v. mechanische luchttoevoer
- Ruimte v.z.v. mechanische luchtafvoer
- Mechanische ventilatiebox
- Ventilatiebox warmte-terugwinning
- Haard
- Ruimte v.z.v. rookmelder
- RR Ruimte v.z.v. radiator(en)
- RM Ruimte v.z.v. convector
- VV Ruimte v.z.v. vloerverwarming
- RV Ruimte v.z.v. vloerverwarming retourleiding

**Renvooi bouwkundig**

- Gevelsteen
- Kalkzandsteen
- Kalkzandsteen dragend
- Snelbouwsteen
- Prefab beton
- Isolatie


EVE Architecten B.V.
Ernst Machstraat 2
Postbus 115
7440 AC Nijverdal

T: 0548-65 69 50
E: info@eve-bv.nl
I: www.eve-bv.nl
KvKnr.: 08098089


eve ARCHITECTEN

**Project**
PWH - Gebouw 6
Menno Simonszweg 101
2014XA Haarlem

**Opdrachtgever**
Plaza West Haarlem B.V.
Zwolseweg
7731BC Ommen

**Hoofdarchitect**
ir. Edwin van Elk

**Projectmanager**
ing. Arie-Jan Fransen

**Bouwkundig tekenaar**
ing. Lennaert Heet

**Datum getekend**
4 augustus 2017

**Datum gewijzigd**

**Tekening**
Doorsnede A-A en B-B

**Status**
Definitief

**Formaat**
A1

**Schaal**
1:100

**Voor akkoord**

(hoofd)architect | projectmanager | opdrachtgever

**DO2635-6-201**
DEFINITIEF ONTWERP

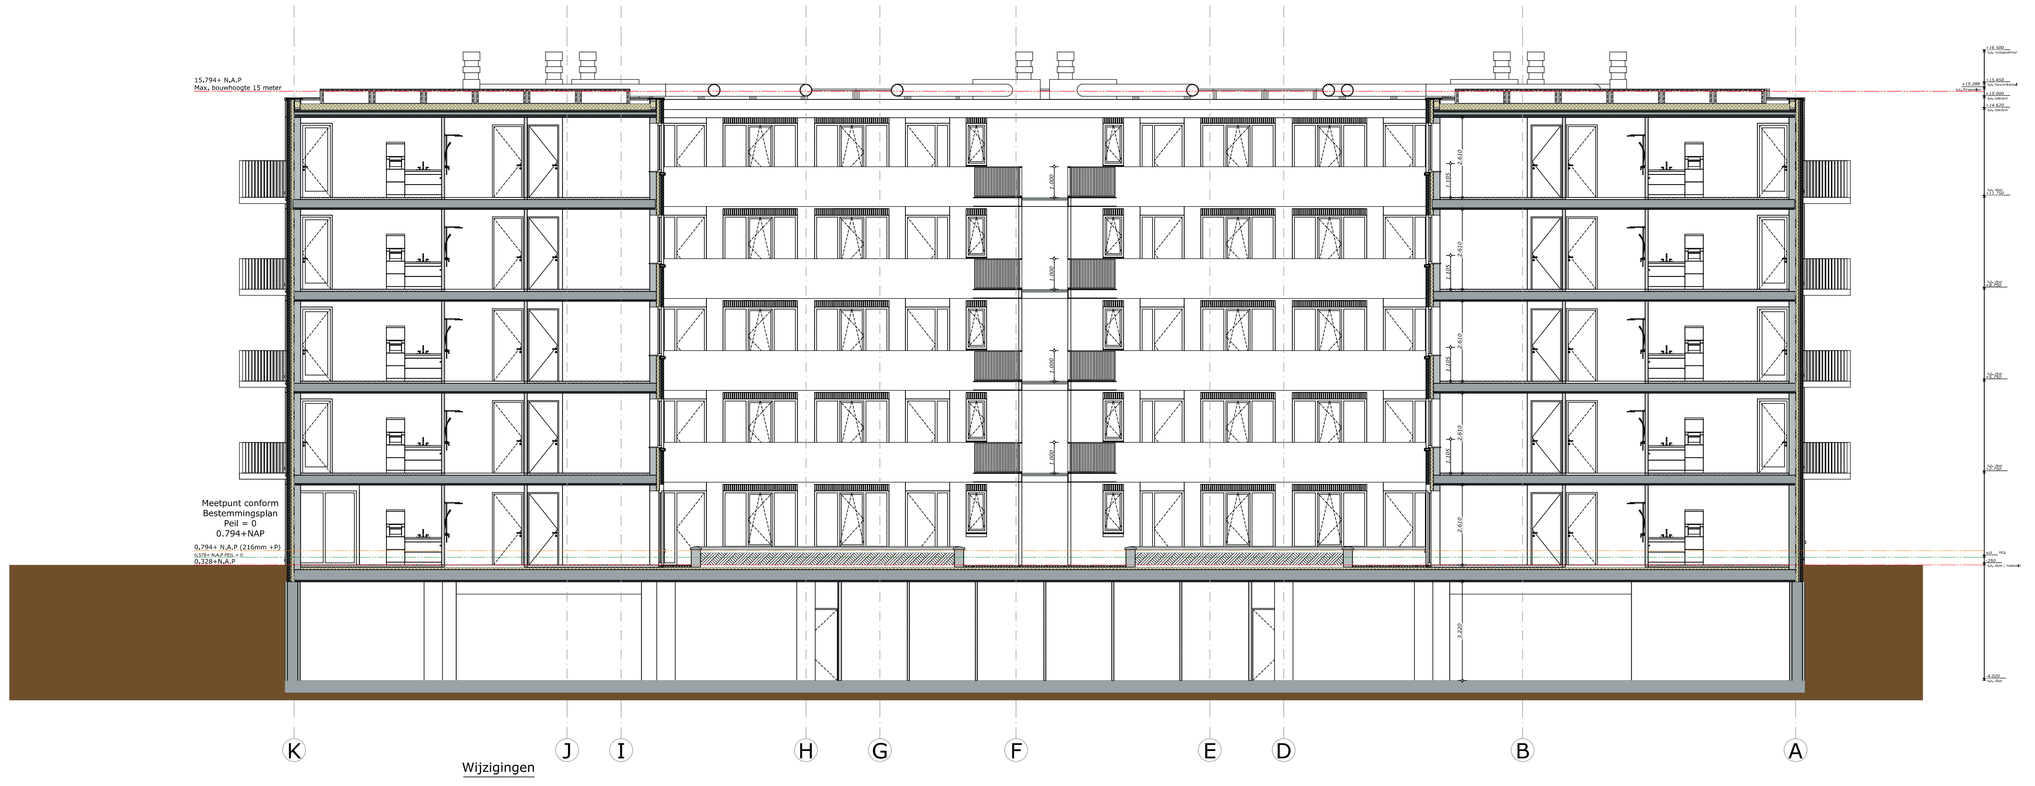


Doorsnede A-A

Wijzigingen

Algemeen Totale gebouw 1622 mm verlaagd

Doorsnede B-B

Wijzigingen

Algemeen Totale gebouw 1622 mm verlaagd

#1 Nieuwe indeling trappenhuis

#2 Vluchtdeur 1250 verhoogd t.o.v. begane grond peil

**Legenda**

Het ontwerp blijft te allen tijde eigendom van EVE Architecten B.V.

Voor alle werkzaamheden van EVE Architecten B.V. is de DNR 2011 van toepassing.

Alle wijzigingen dienen door EVE Architecten B.V. te worden goedgekeurd.

Het bouwen dient te geschieden overeenkomstig de eisen van het Bouwbesluit 2012, zoals deze luidt ten tijde van de de indiening van de bouwaanvraag.

De constructie dient te worden uitgevoerd volgens de tekening en berekening van de constructeur.

Dit zijn bouwaanvraagtekeningen en derhalve niet bestemd voor de uitvoering

Beveiliging:

- Rookmelders dienen te worden aangebracht conform Bouwbesluit 2012, Afd. 6.5.
- Kozijnen, deuren en ramen in de uitwendige scheidingsconstructie hebben een inbraakwerendheid conform Bouwbesluit 2012, Afd. 2.15 met een minimum weerstandklasse 2, Vervaardigd onder KOMO certificaat.
- Glas aangeduid met * dient te worden uitgevoerd conform leverancier en NEN 3569.

Installaties:

- Elektra aanbrengen conform Bouwbesluit 2012, Afd. 6.2 in afstemming met lokaal nutsbedrijf.
- Gasaansluiting aanbrengen conform Bouwbesluit 2012, Afd. 6.2.
- Drinkwater- en watervoorzieningen aansluiten conform Bouwbesluit 2012, Afd. 6.3.
- Principe riolering aanbrengen conform Bouwbesluit 2012, Afd. 6.4. Definitieve leidingverloop volgens opgave installateur.

**Start documenten**

Deze tekening zijn gebasseerd op de volgende uitgangspunten:

EVE Architecten B.V.
Definitief ontwerp met de datum: 22 juni 2016
Definitief kleur- en materiaalstaat met de datum: 29 juli 2016

Vico
Constructie rapport: 11 mei 2016

*Indien een van de bovenstaande documenten is vernieuwd, dan zijn de aanpassingen daarvan nog niet op deze tekening verwerkt.*

**Renvooi pictogrammen**

- Meterkast
- Kozijn v.z.v. ventilatierooster
- Ruimte v.z.v. mechanische luchttoevoer
- Ruimte v.z.v. mechanische luchtafvoer
- Mechanische ventilatiebox
- Ventilatiebox warmte-terugwinning
- Haard
- Ruimte v.z.v. rookmelder
- RD Ruimte v.z.v. radiator(en)
- RM Ruimte v.z.v. convector
- VV Ruimte v.z.v. vloerverwarming
- RV Ruimte v.z.v. vloerverwarming retourleiding

**Renvooi bouwkundig**

- Gevelsteen
- Kalkzandsteen
- Kalkzandsteen dragend
- Snelbouwsteen
- Prefab beton
- Isolatie


EVE Architecten B.V.
Ernst Machstraat 2
Postbus 115
7440 AC Nijverdal

T: 0548-65 69 50
E: info@eve-bv.nl
I: www.eve-bv.nl
KvKnr.: 08098089


eve ARCHITECTEN

**Project**
PWH - Gebouw 6
Menno Simonszweg 101
2014XA Haarlem

**Opdrachtgever**
Plaza West Haarlem B.V.
Zwolseweg
7731BC Ommen

**Hoofdarchitect**
ir. Edwin van Elk

**Projectmanager**
ing. Arie-Jan Fransen

**Bouwkundig tekenaar**
ing. Lennaert Heet

**Datum getekend**
4 augustus 2017

**Datum gewijzigd**

**Tekening**
Doorsnede A-A en B-B + Wijzigingen

**Status**
Definitief

**Formaat**
A1

**Schaal**
1:100

**Voor akkoord**

(hoofd)architect projectmanager opdrachtgever

**DO2635-6-201**
DEFINITIEF ONTWERP