

Kerkstraat 204 1017 GV Amsterdam Postbus 15550 1001 NB Amsterdam
Soeters Van Eldonk architecten
t:(020) 624 29 39 f:(020) 624 69 28 e:arch@soetersvaneldonk.nl w:www.soetersvaneldonk.nl

Opdrachtgever
Westergracht Vastgoed bv
Postbus 31
2050 AA Overveen

Werk
Herrinrichting EKP gebouw t.b.v. hergebruik
Wonen, Bedrijfsruimte en Sport
Aanvraag VII

Werknummer
10004

Fase
omgevingsvergunning

Onderwerp
overzicht gebruiksfuncties

Status
definitief

Schaal
1:100

Datum
17.12.14

Datum gewijzigd omschrijving
A 02.02.15


Formaat
A3

Getekend
BYE

Tekeningnummer

AB_903



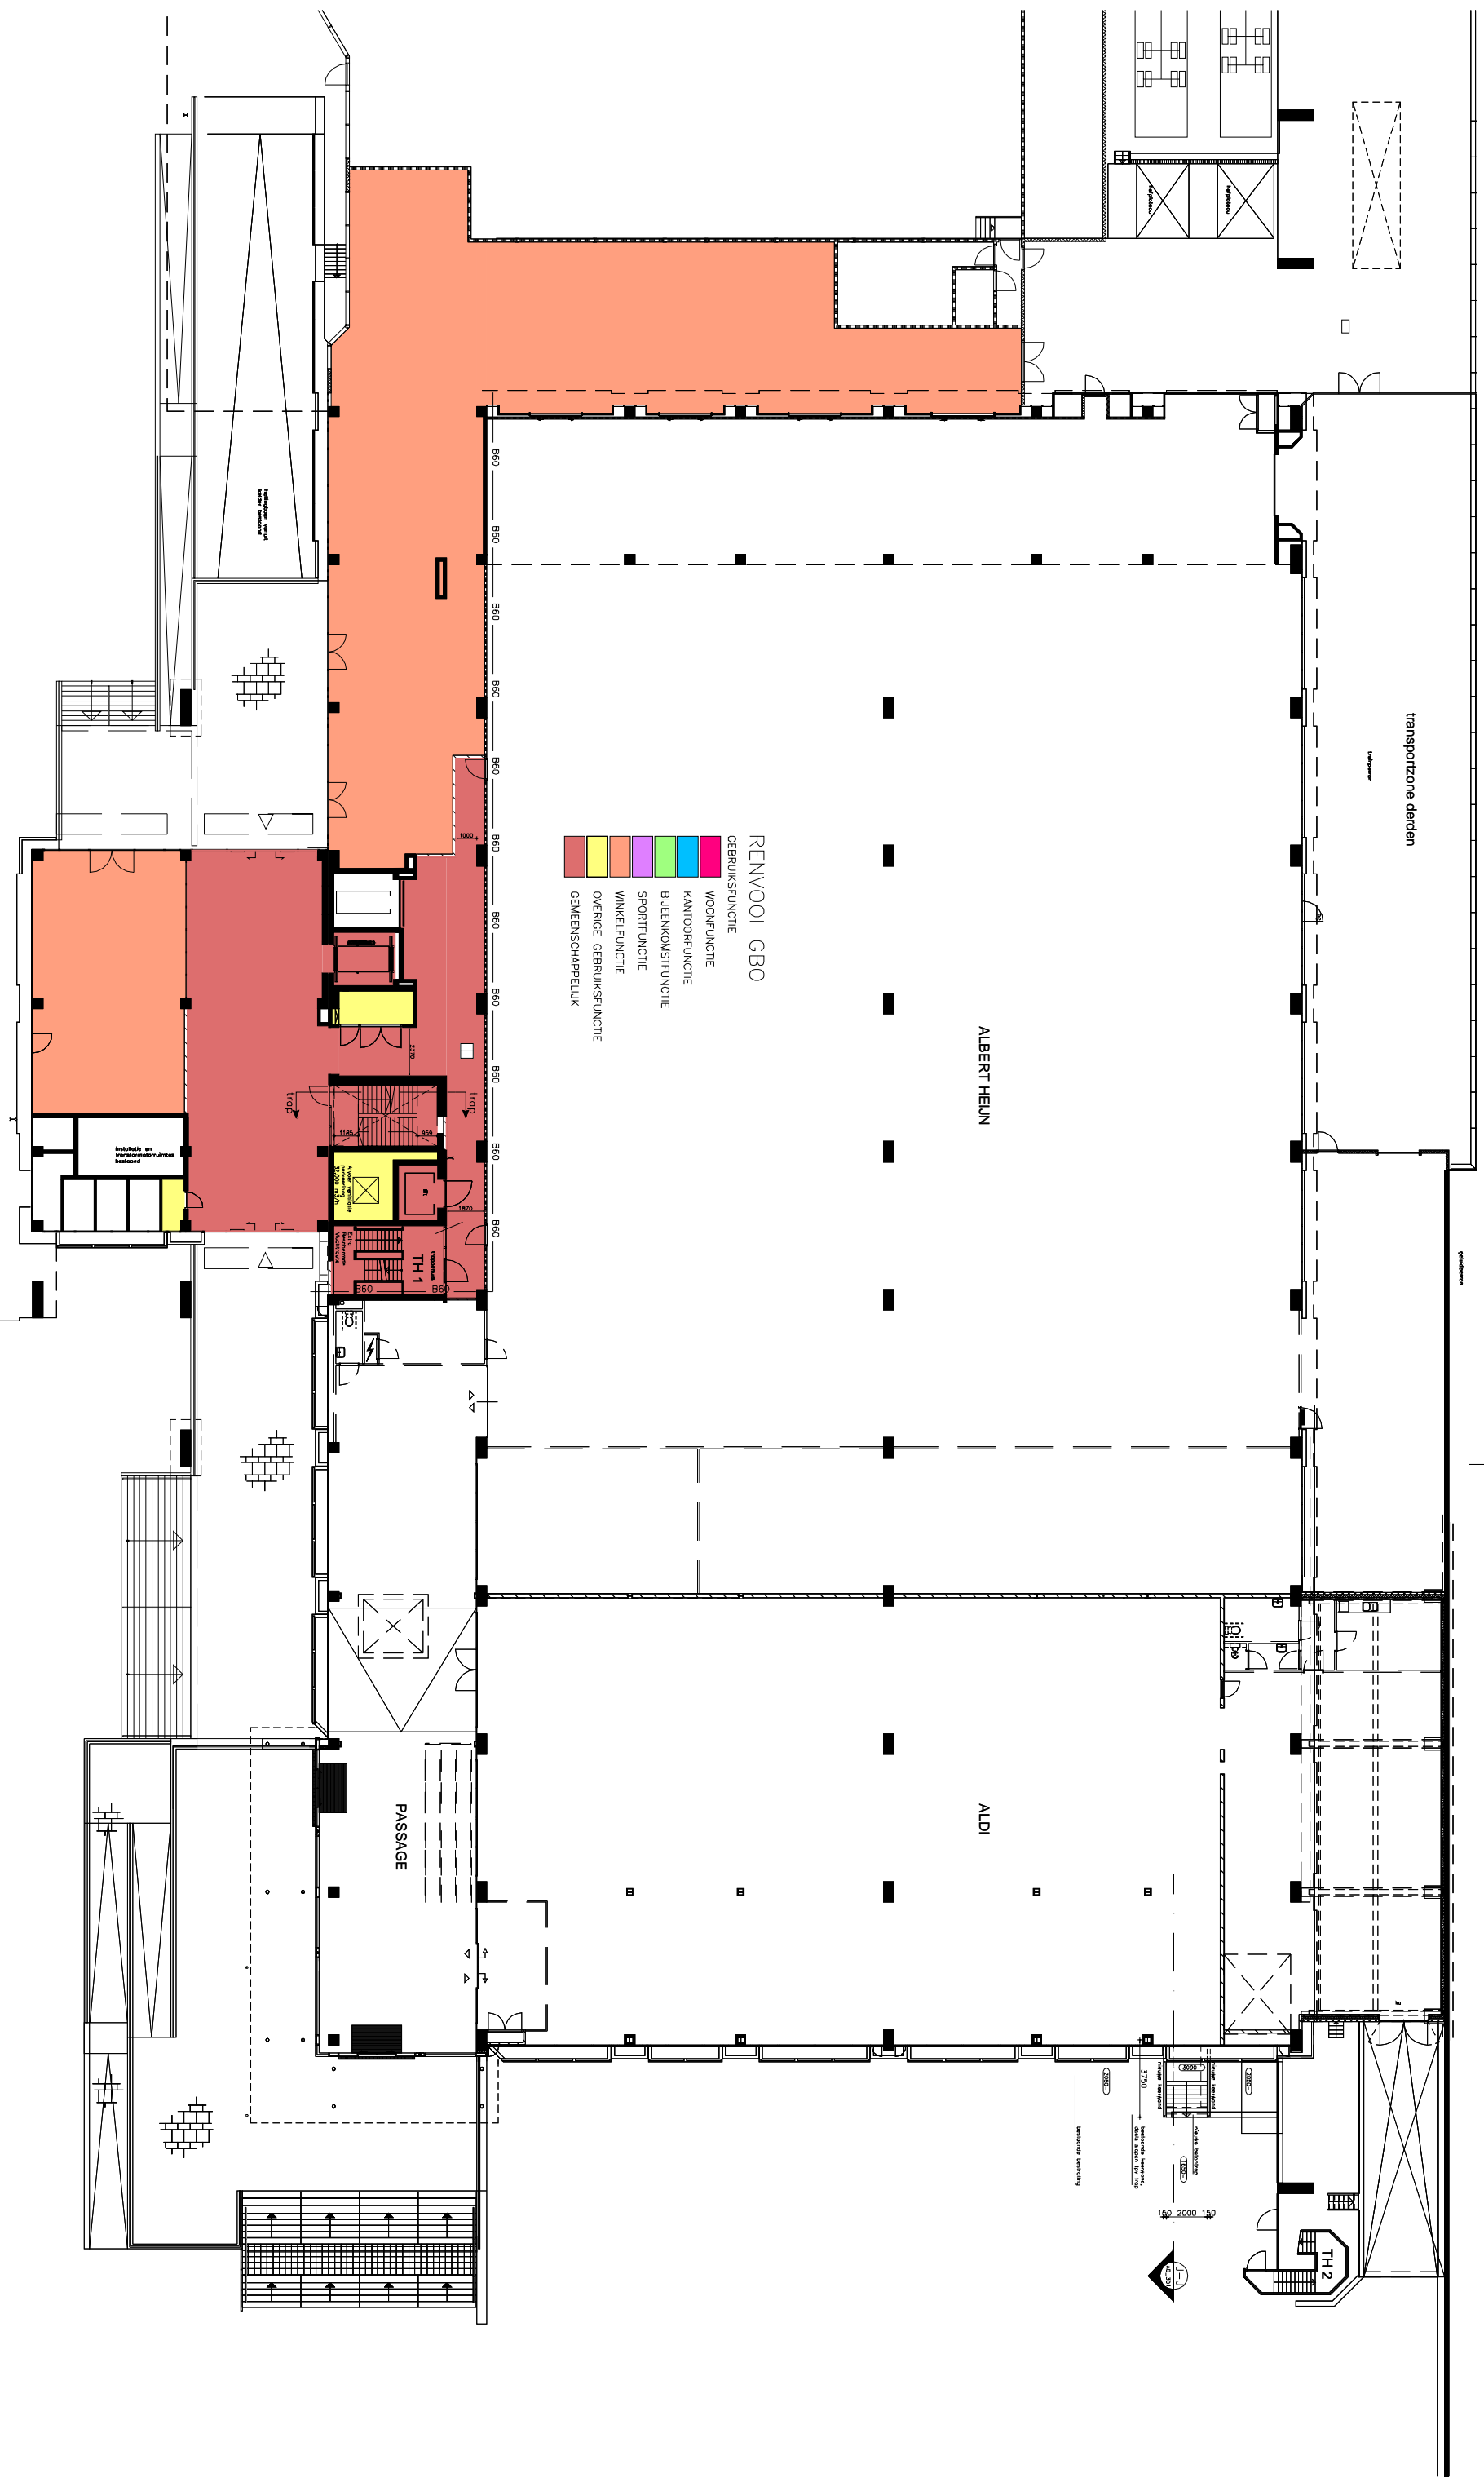

transportzone derden

ALBERT HEIJN

ALDI

PASSAGE

- RENV001 GBO**
- GEBRUIKSFUNCTIE
 - WOONFUNCTIE
 - KANTOORFUNCTIE
 - BIJENKOMSTFUNCTIE
 - SPORTFUNCTIE
 - WINKELFUNCTIE
 - OVERIGE GEBRUIKSFUNCTIE
 - GEMEENSCHAPPELIJK


Soeters Van Eldonk architecten

Kerkstraat 204 1017 GV Amsterdam Postbus 15550 1001 NB Amsterdam
 T: (020) 624 29 39 F: (020) 624 69 28 E: arch@soetersvaneldonk.nl W: www.soetersvaneldonk.nl

Werknummer 10004 Fase omgevingsvergunning Getekend BVE

Datum 17.12.14 Status definitief Tekeningnummer

Wijziging A 02.02.15 Schaal 1:300 20_200

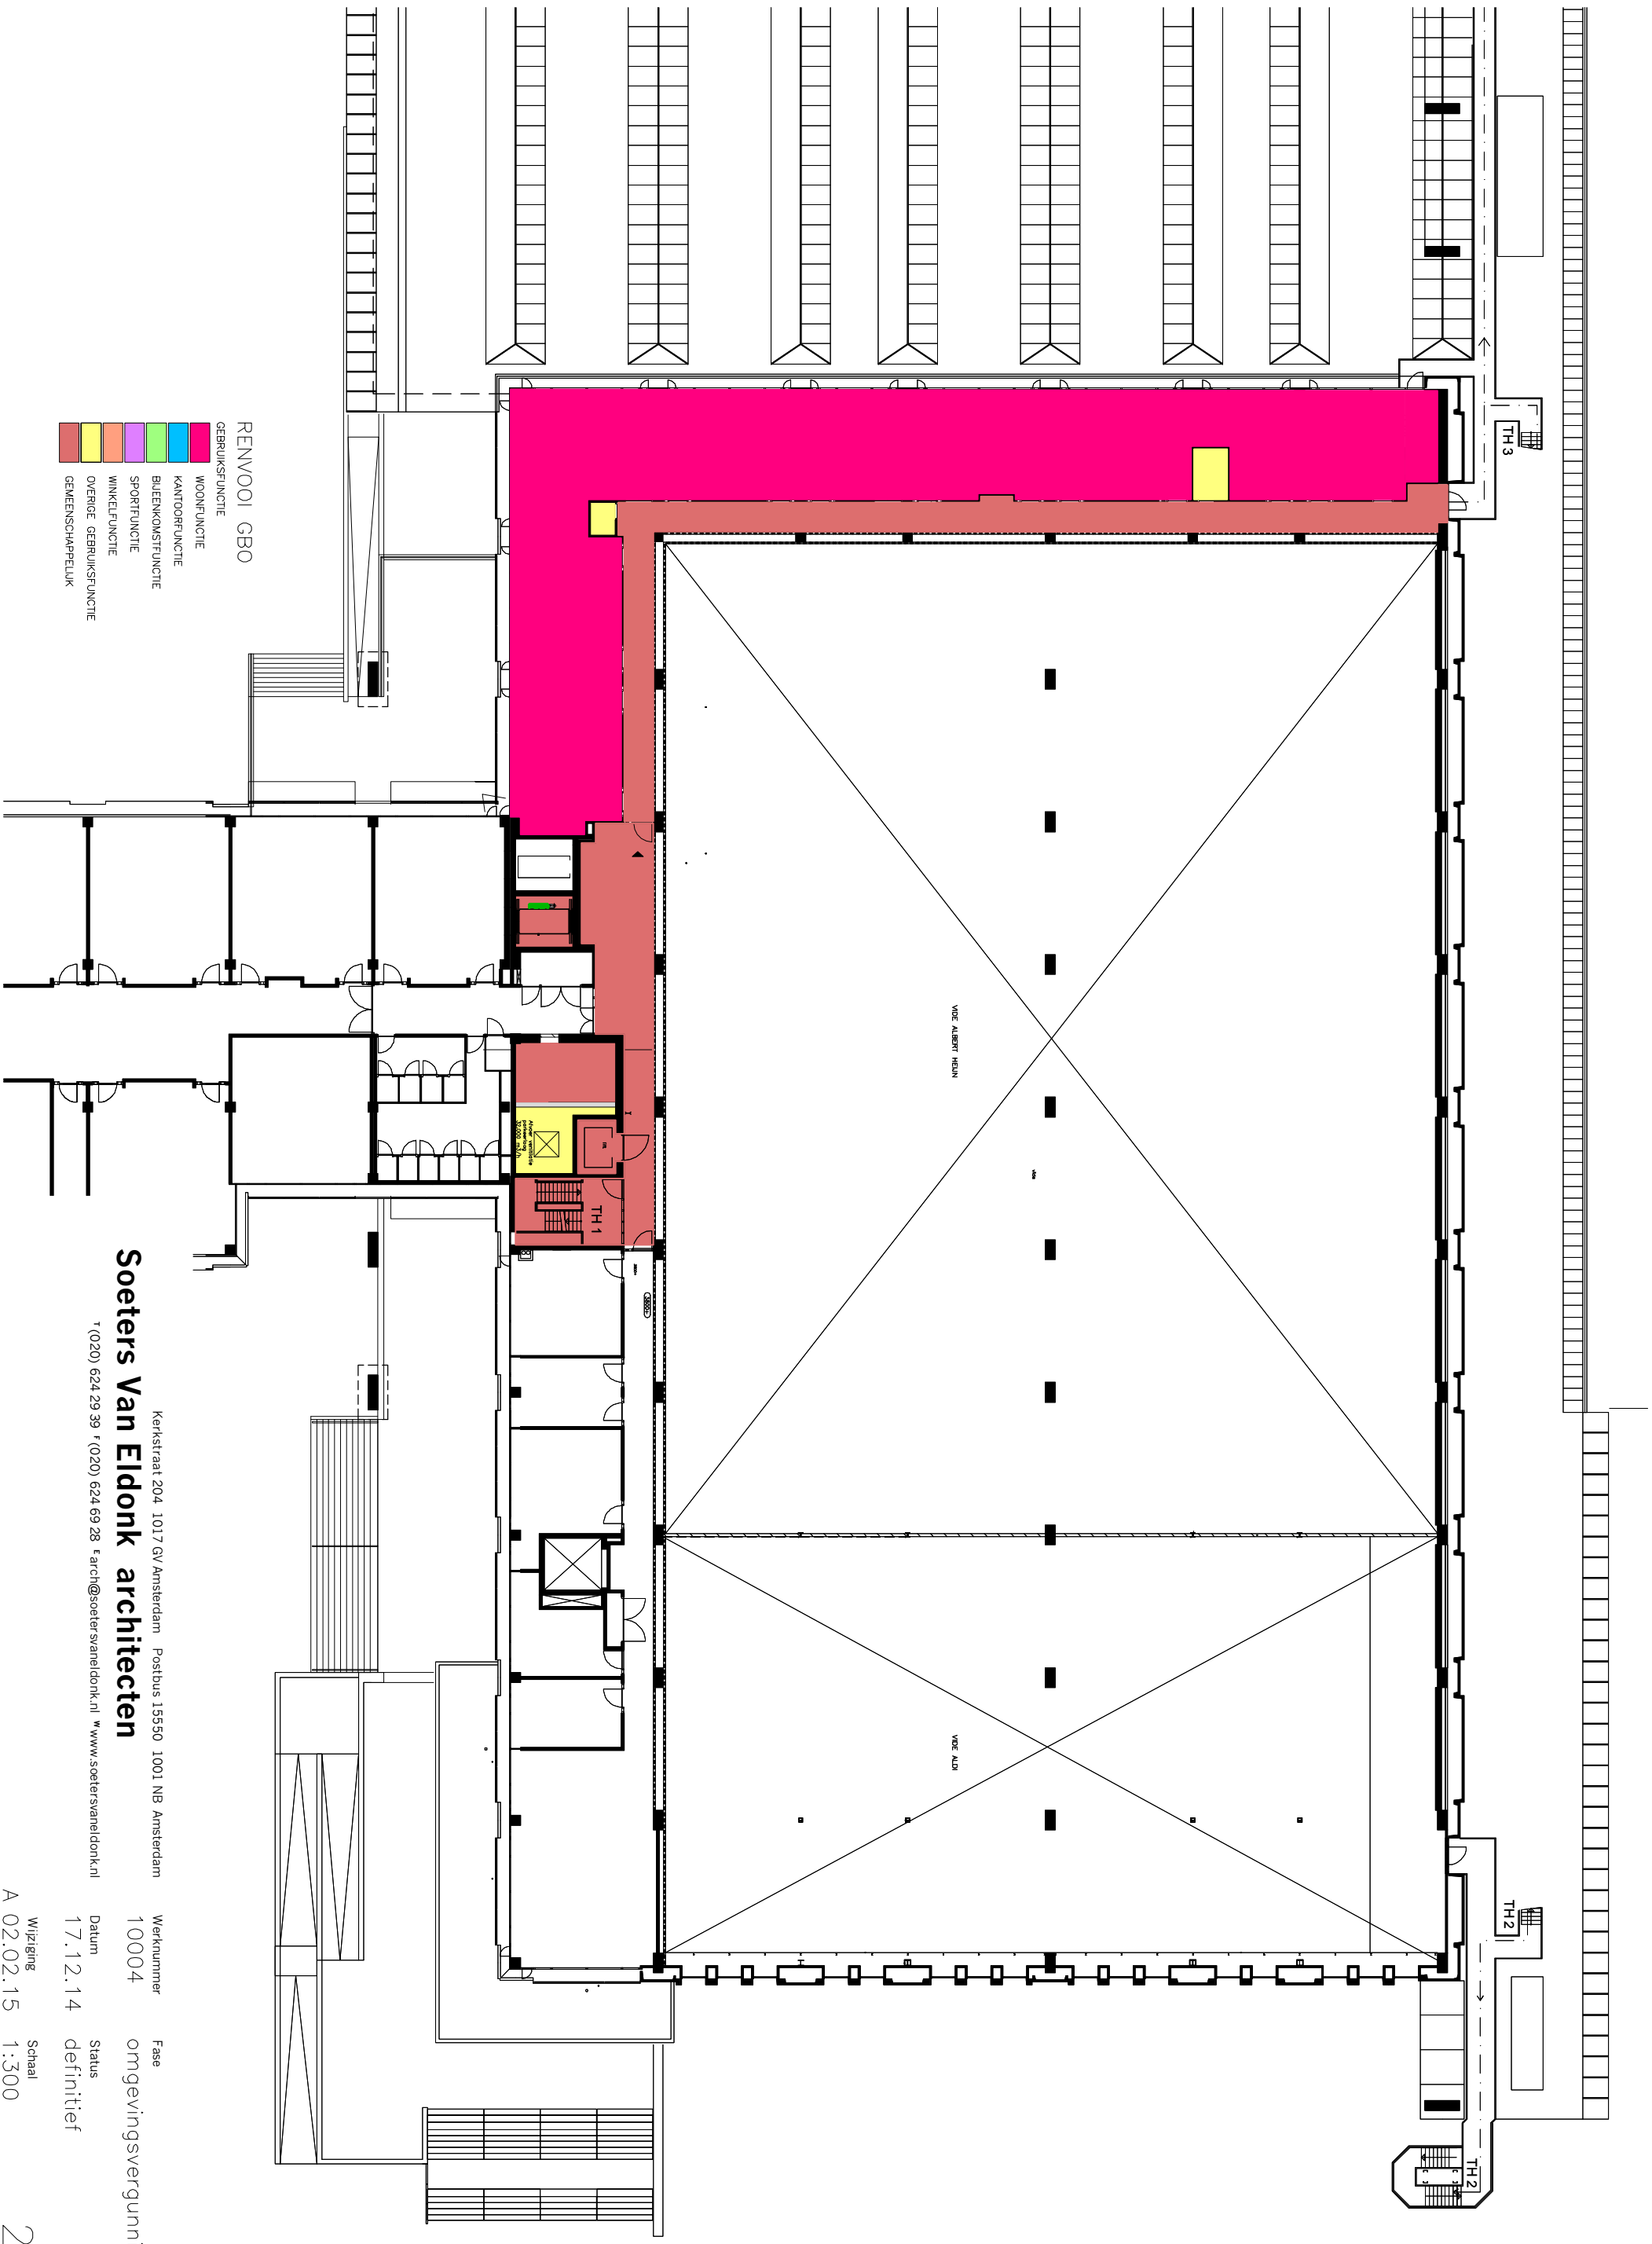

- RENV001 GBO
- GEbruiksfunctie
- WOONFUNCTIE
 - KANTOORFUNCTIE
 - BUREAUKROESTFUNCTIE
 - SPORTFUNCTIE
 - WINKELFUNCTIE
 - OVERIGE GEbruiksfunctie
 - GEbENSCHAPELIJK

Soeters Van Eldonk architects

Kerkstraat 204 1017 GV Amsterdam Postbus 15550 1001 NB Amsterdam
 t: (020) 624 29 39 f: (020) 624 69 28 e: arch@soetersvaneldonk.nl www.soetersvaneldonk.nl

Werknummer 10004 Fase omgevingsvergunning Getekend BVE
 Datum 17.12.14 Status definitief Tekeningnummer
 Wijziging A 02.02.15 Schaal 1:300
 20_201




Soeters Van Eldonk architecten

Kerkstraat 204 1017 GV Amsterdam Postbus 15550 1001 NB Amsterdam
 t (020) 624 29 39 f (020) 624 69 28 e arch@soetersvaneldonk.nl www.soetersvaneldonk.nl

Werknummer 10004 Fase omgevingsvergunning Getekend BVE

Datum 17.12.14 Status definitief Tekeningnummer

Wijziging A 02.02.15 Schaal 1:350 20_202

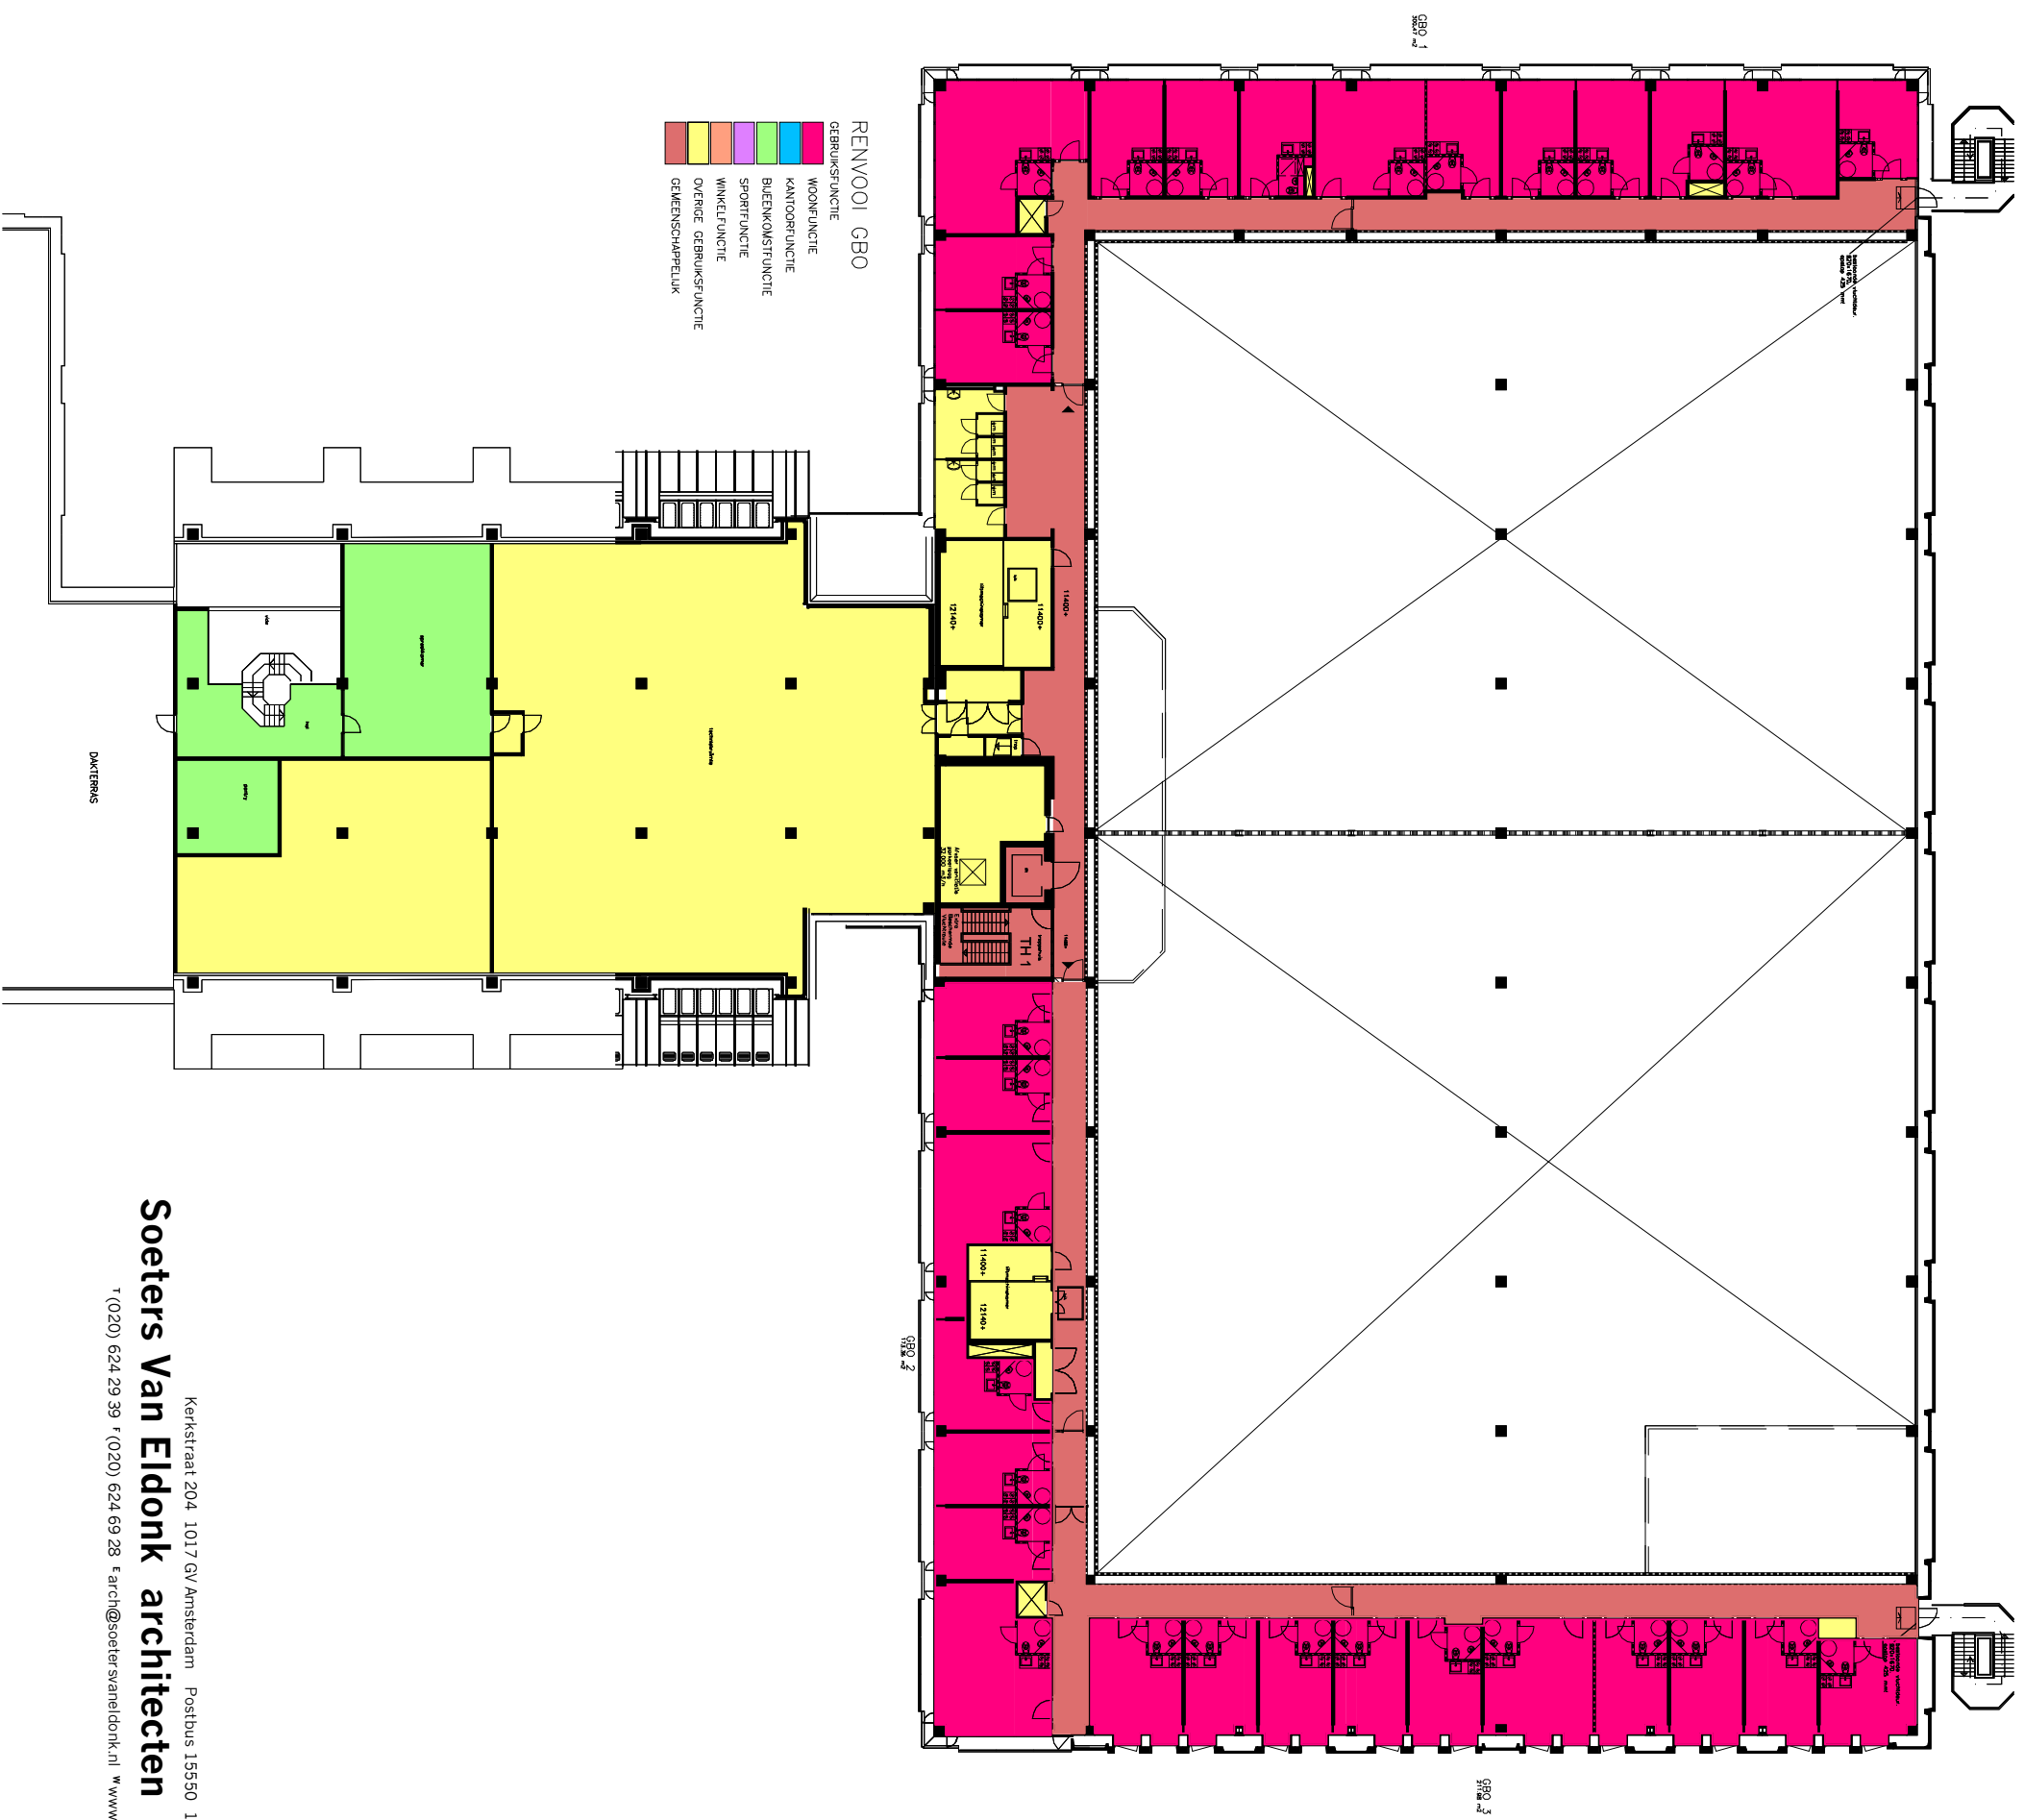

Soeters Van Eldonk architecten

Kerkstraat 204 1017 GV Amsterdam Postbus 15550 1001 NB Amsterdam
 t (020) 624 29 39 f (020) 624 69 28 e arch@soetersvaneldonk.nl www.soetersvaneldonk.nl

Werknummer 10004 Fase omgevingsvergunning Getekend BvE

Datum 17.12.14 Status definitief Tekeningnummer

Wijziging A 02.02.15 Schaal 1:350 20_203