

Kerkstraat 204 1017 GV Amsterdam Postbus 15550 1001 NB Amsterdam
Soeters Van Eldonk architecten
t: (020) 624 29 39 f: (020) 624 69 28 e: archi@soetersvaneldonk.nl w: www.soetersvaneldonk.nl

Opdrachtgever
Westergracht Vastgoed bv
Postbus 31
2050 AA Overveen

Werk
Herrinrichting EKP gebouw t.b.v. hergebruik
Wonen, Bedrijfsruimte en Sport
Aanvraag VII

Werknummer
10004

Fase
omgevingsvergunning

Onderwerp
principe details

Status
definitief

Schaal
1:5

Datum
17.12.14

Datum gewijzigd omschrijving


Formaat
A3

Getekend
BYE

Tekeningnummer

AB_701

- vloeropbouw:
- keramische tegels;
 - zandcement afschotvloer;
 - bitumieuze dakbedekking;
 - IHWG betonvloer, d=300mm.

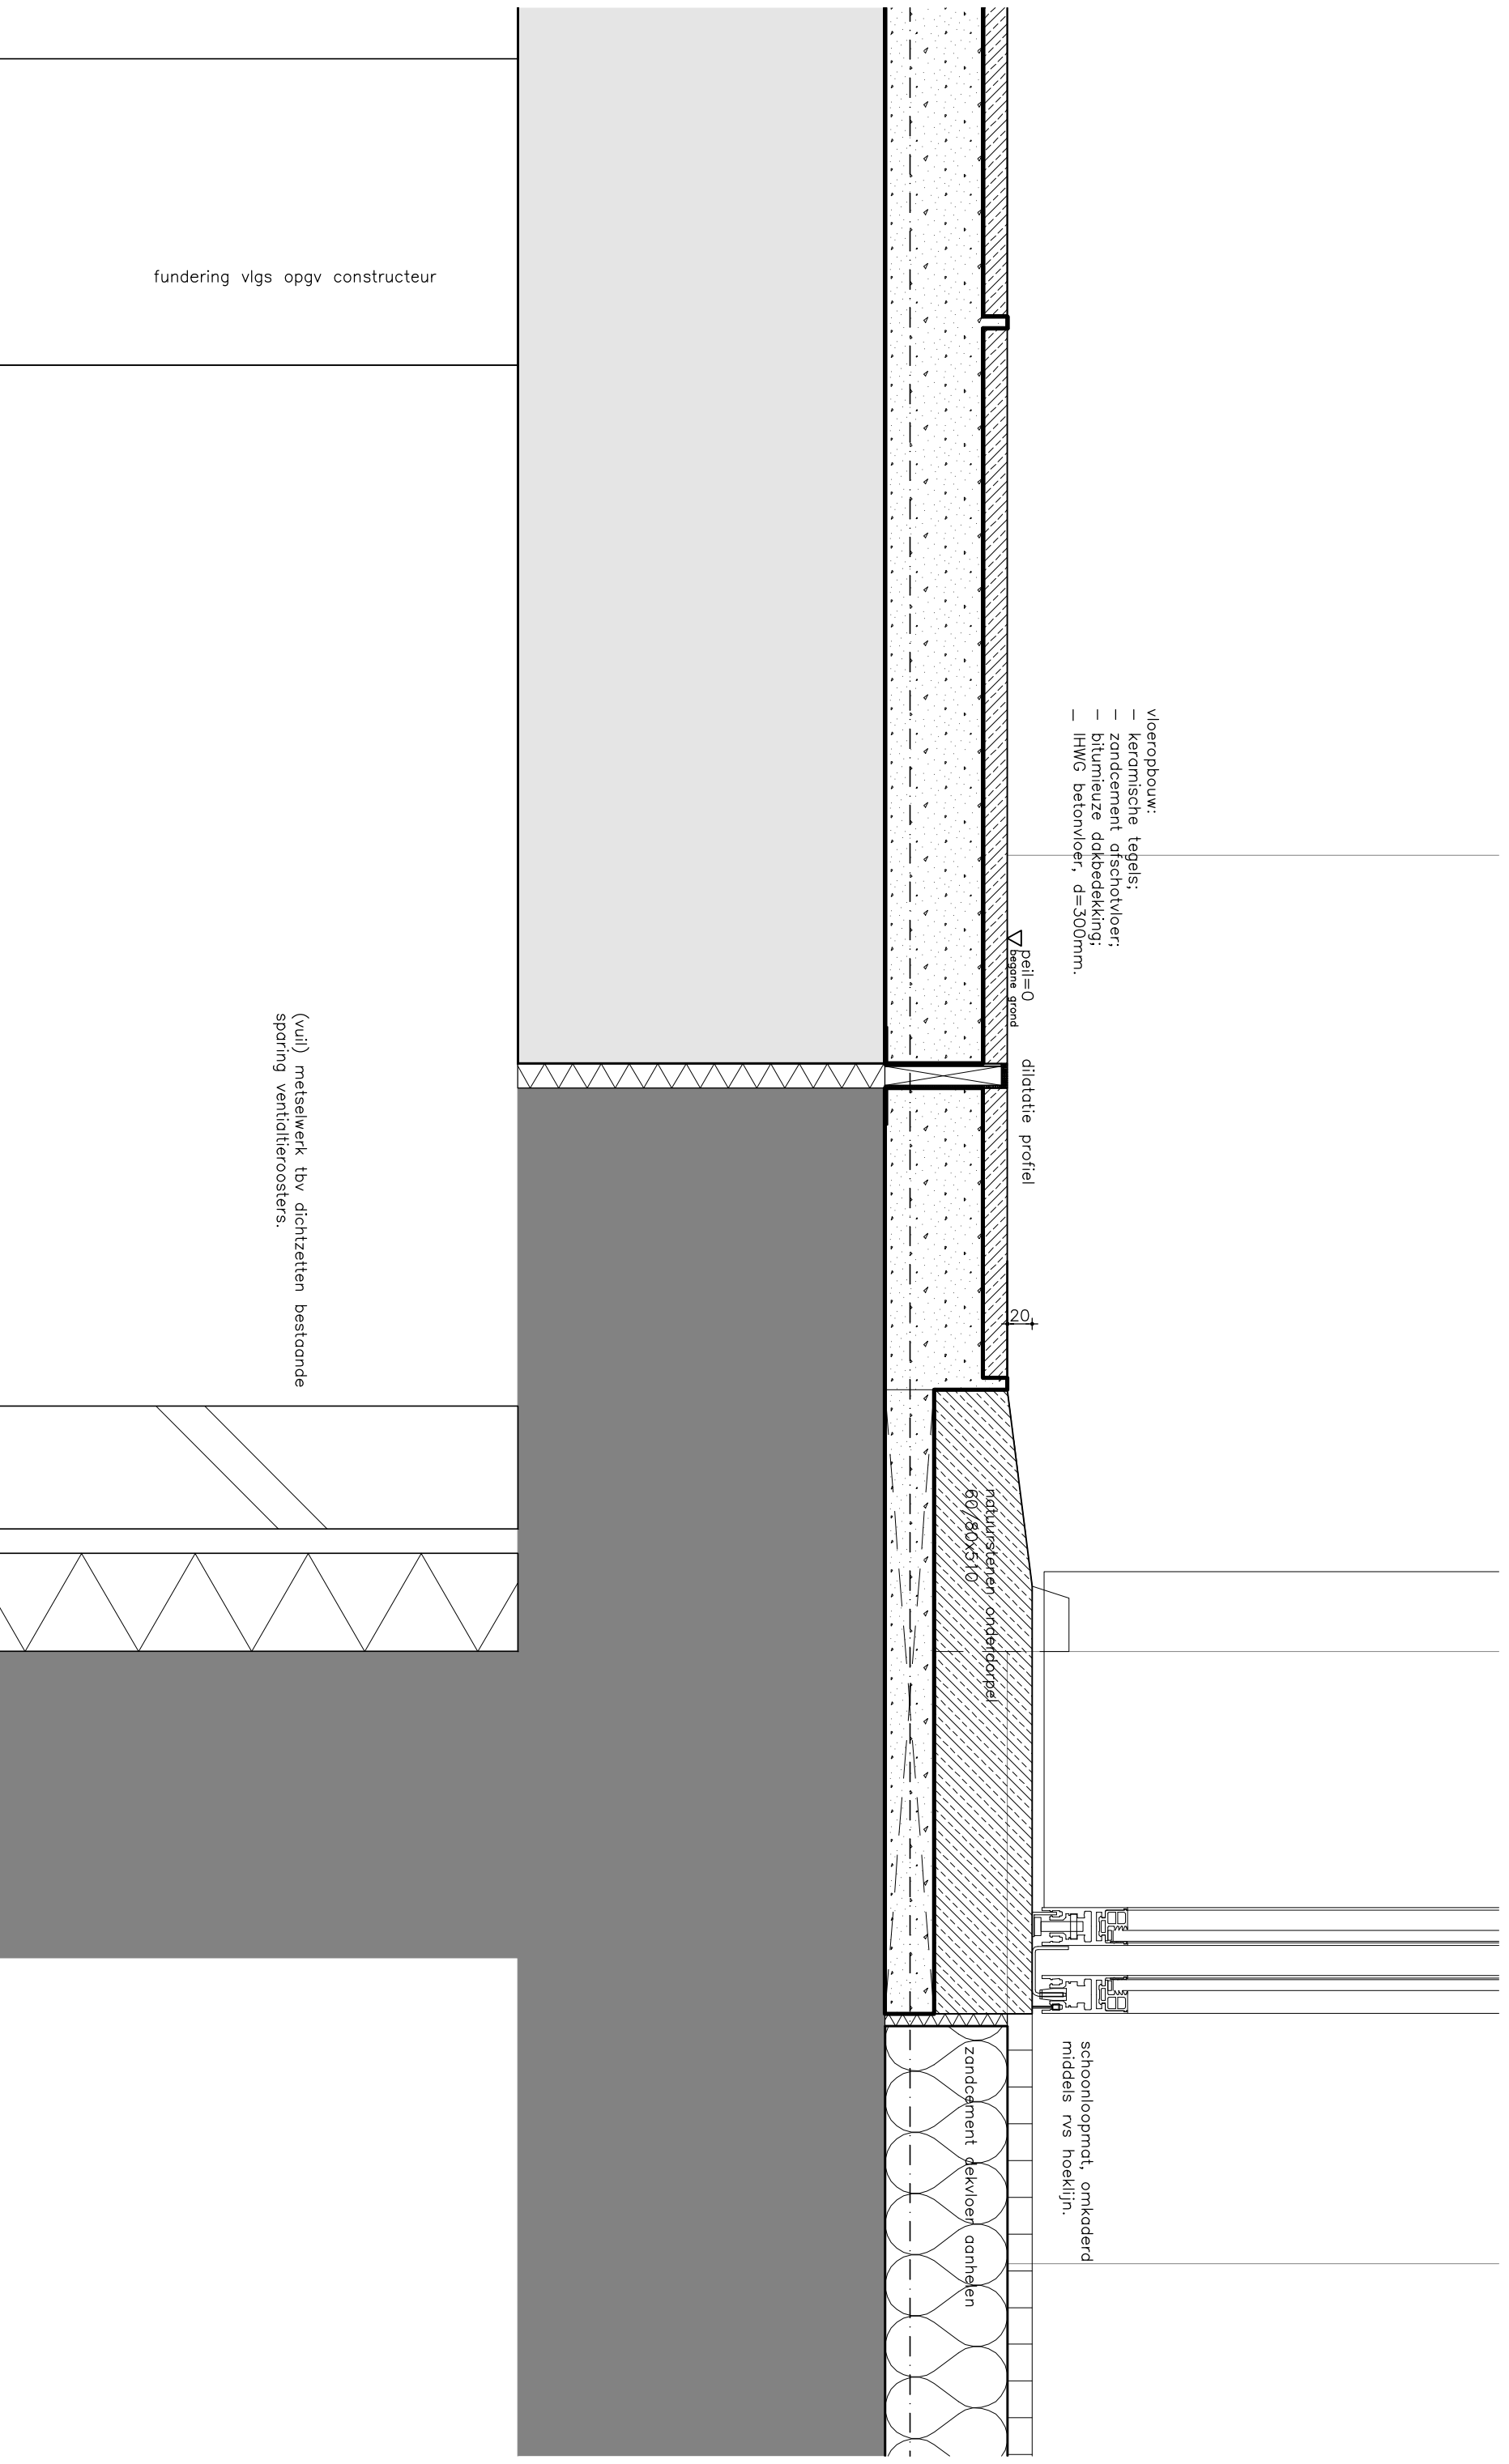

(vuil) metselwerk t.b.v. dichtzetten bestaande sporing ventilatieroosters.

fundering vlgs opgv constructeur

Peil=0
beema grond

diotatie profiel

20

natuurstenen onderdorpel
60/80x5/10

schoonloopmat, omkaderd
middels rvs hoeklijn.

zandcement dekvloer aanhele

Kerkstraat 204 1017 GV Amsterdam Postbus 15550 1001 NB Amsterdam
Soeters Van Eldonk architecten
t (020) 624 29 39 f (020) 624 69 28 e arch@soetersvaneldonk.nl w www.soetersvaneldonk.nl

Kerkstraat 204 1017 GV Amsterdam Postbus 15550 1001 NB Amsterdam

Werknummer 10004 Fase omgevingsvergunning Getekend BVE


Datum 17.12.14 Status definitief

Tekeningnummer

Wijziging

Schaal 1:5

V01

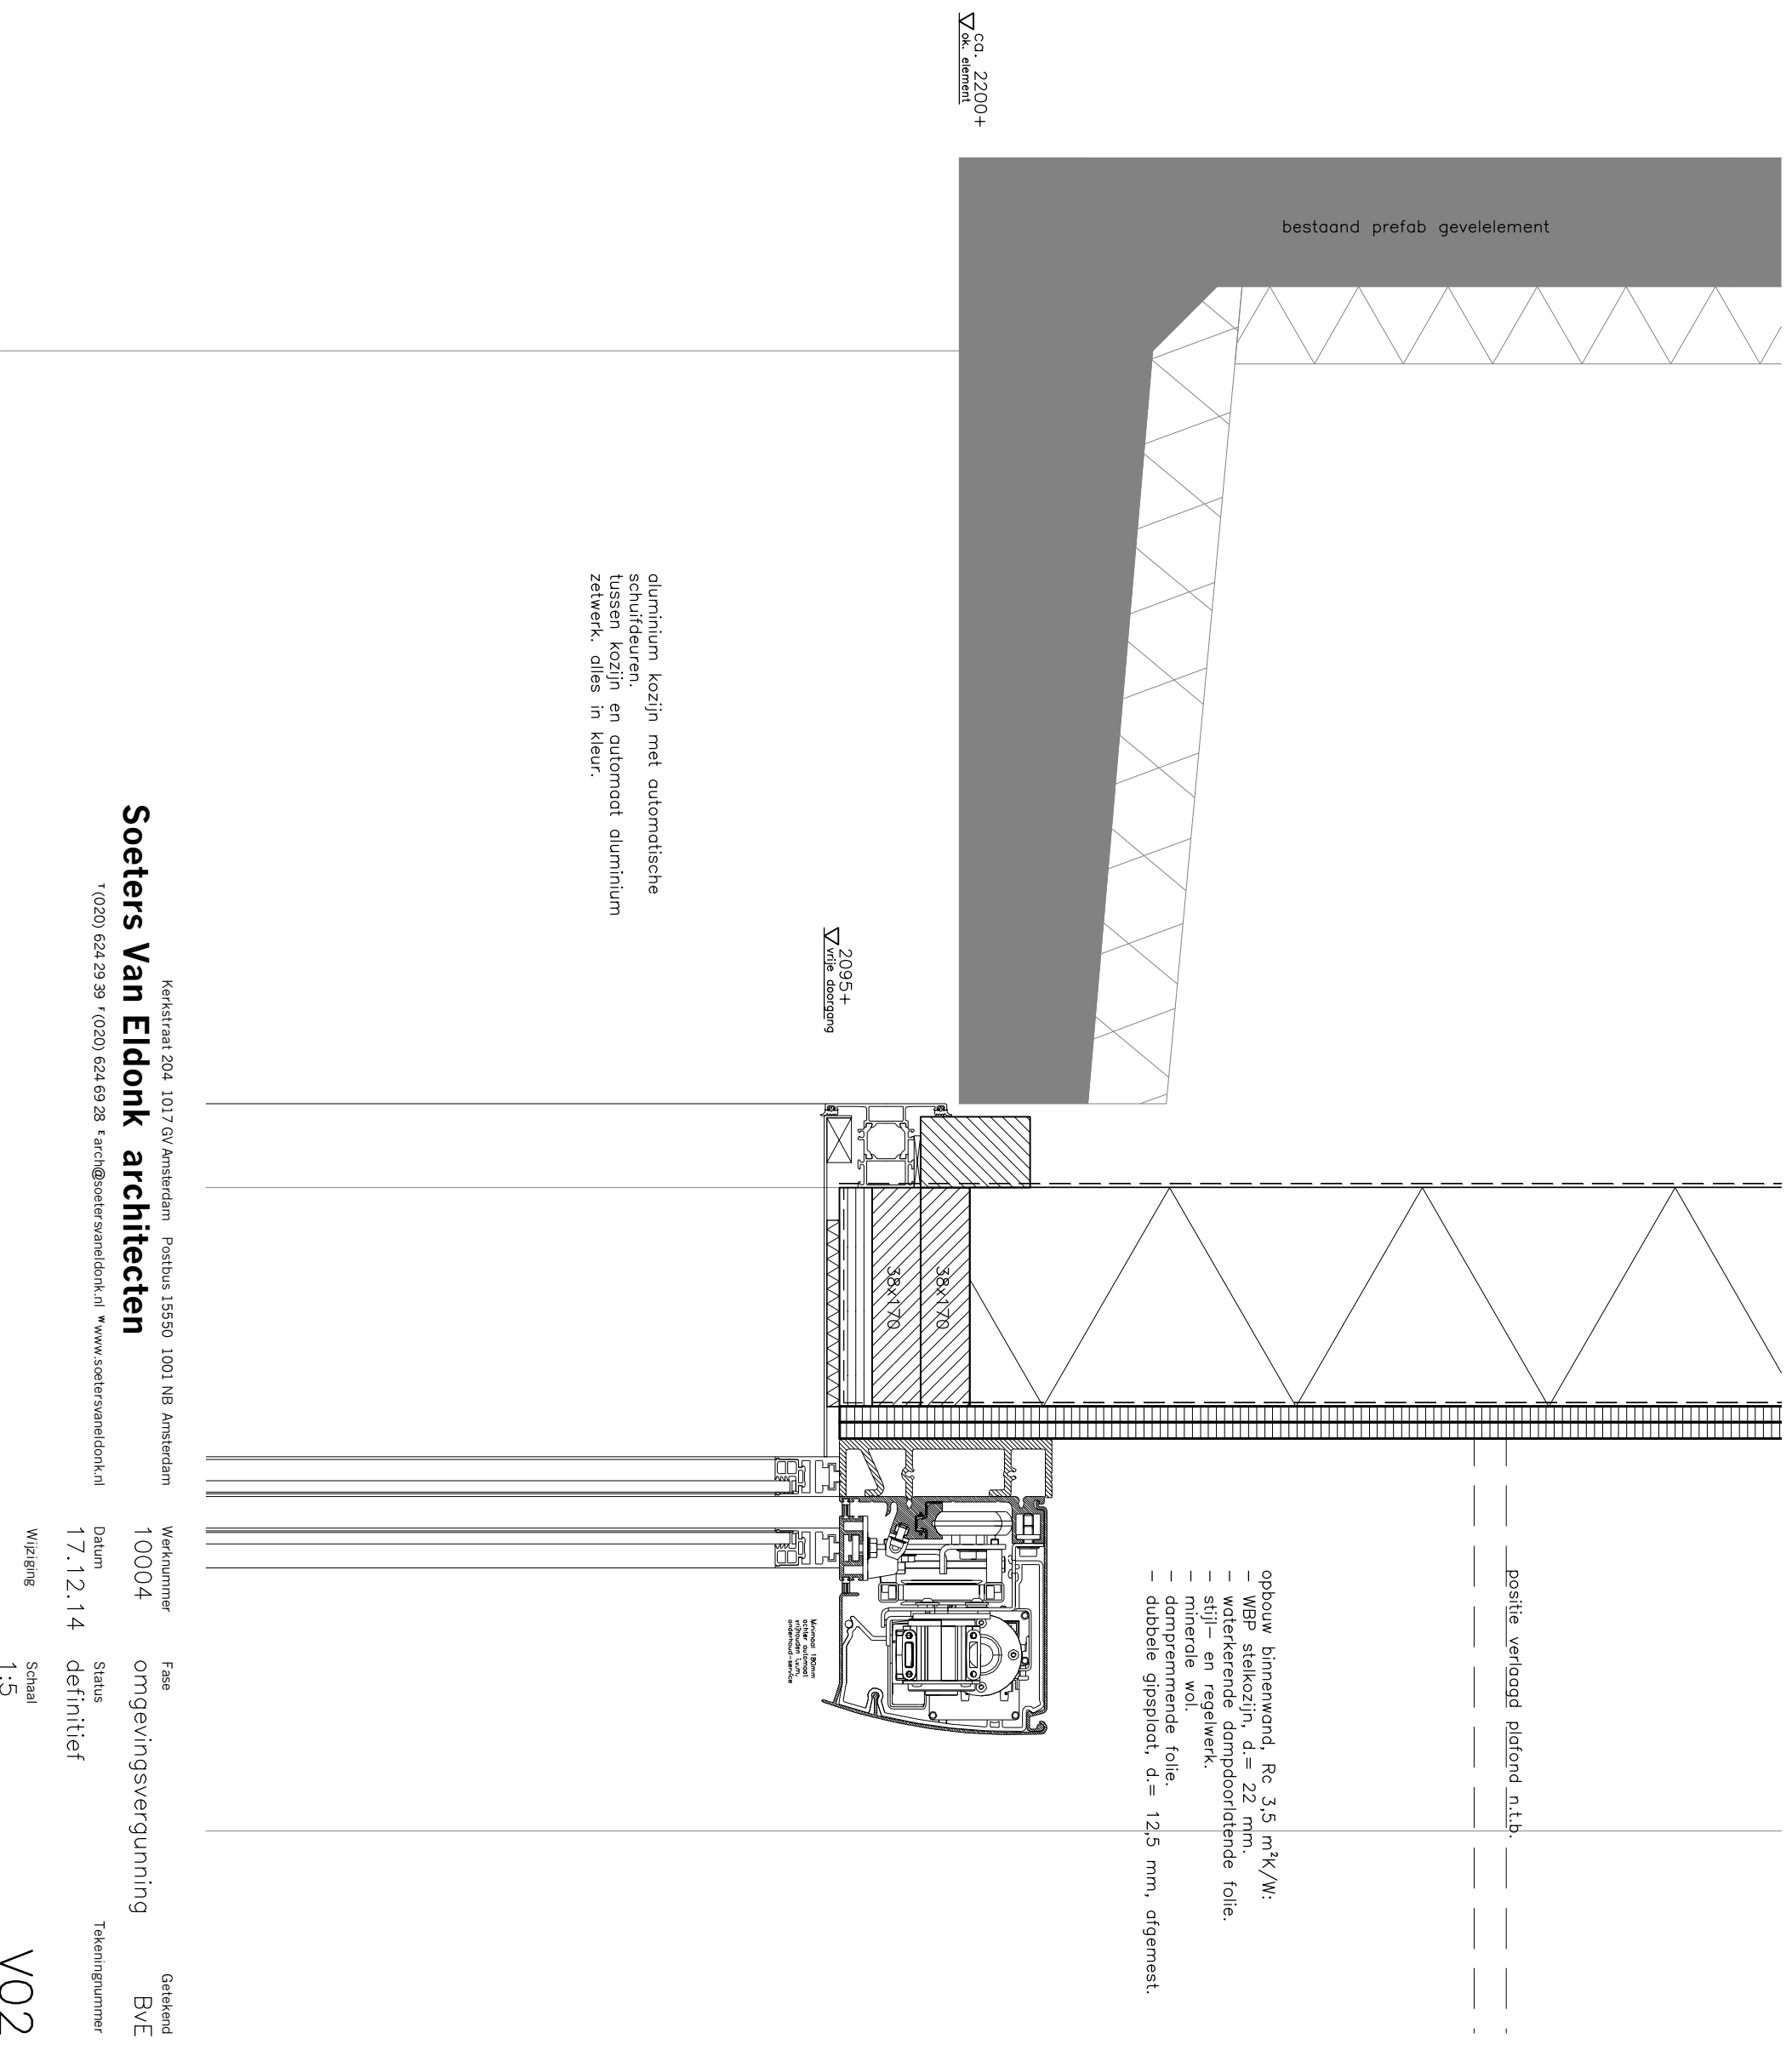

Soeters Van Eldonk architecten



Kerkstraat 204 1017 GV Amsterdam Postbus 15550 1001 NB Amsterdam
 t (020) 624 29 39 f (020) 624 69 28 e archi@soetersvaneldonk.nl www.soetersvaneldonk.nl

Werknummer 10004 Fase omgevingsvergunning Getekend BVE

Datum 17.12.14 Status definitief Tekeningnummer


Wijziging 1:5 Schaal 1:5

V02

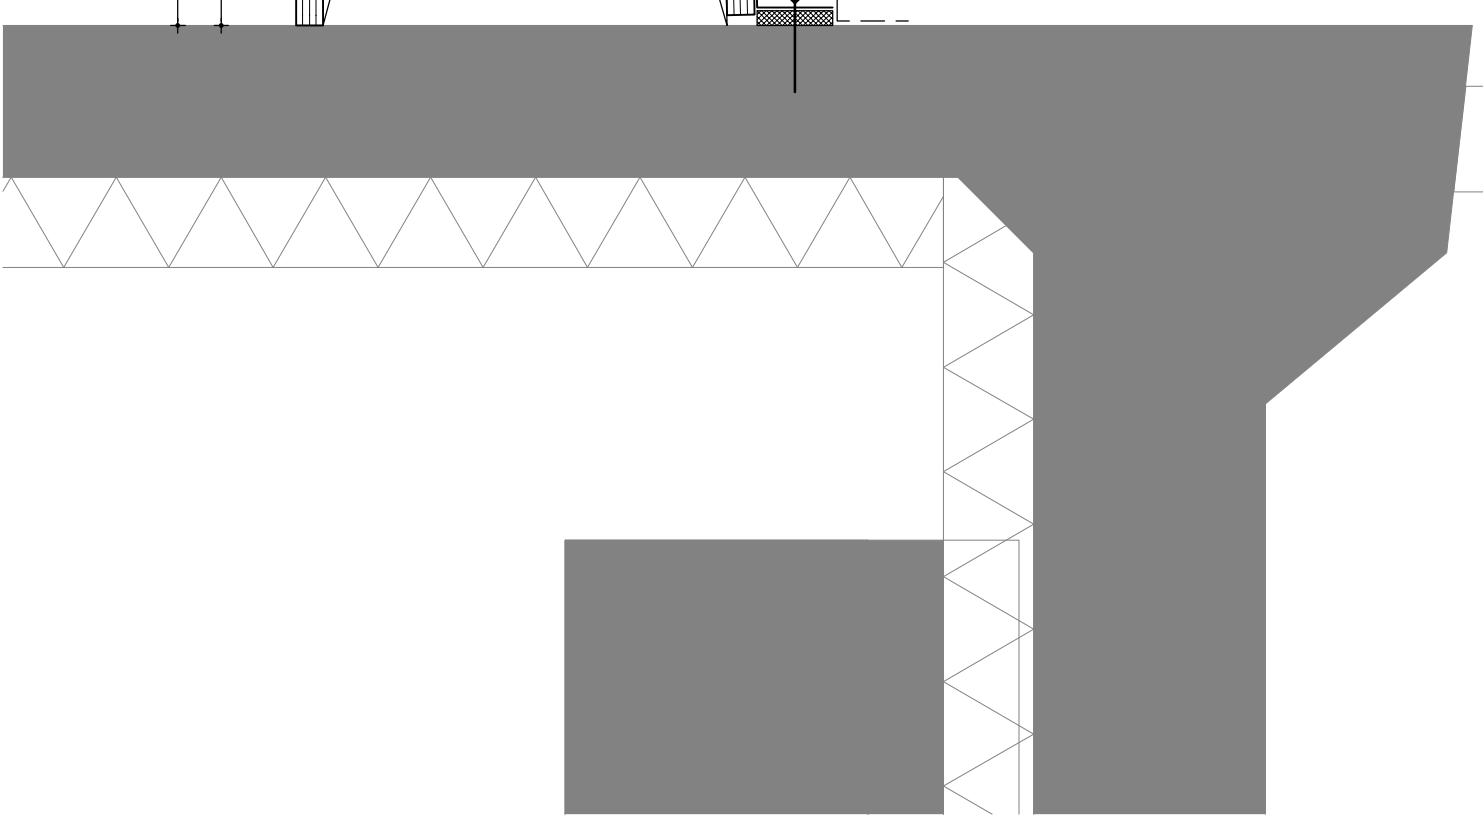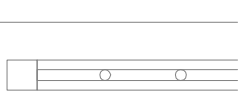

lufel: gezet aluminium in
kleur, bevestigd op wbp
d = 18 mm.
geen bevestigingsmiddelen
in het zicht!

3400+
ok. dakrand/plafond

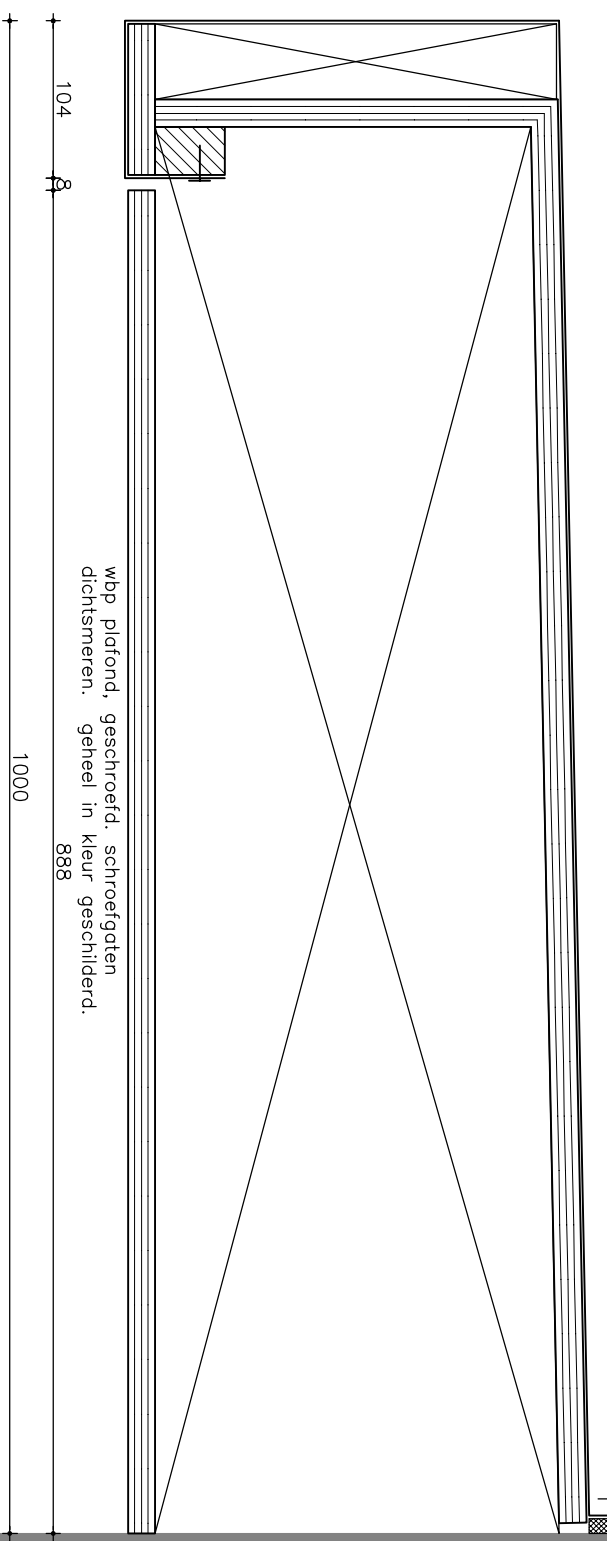

triflex


Soeters Van Eldonk architecten

Kerkstraat 204 1017 GV Amsterdam Postbus 15550 1001 NB Amsterdam
t (020) 624 29 39 f (020) 624 69 28 e arch@soetersvaneldonk.nl www.soetersvaneldonk.nl

Werknummer 10004 Fase omgevingsvergunning Getekend BVE

Datum 17.12.14 Status definitief Tekeningnummer

Wijziging Schaal 1:5 V03

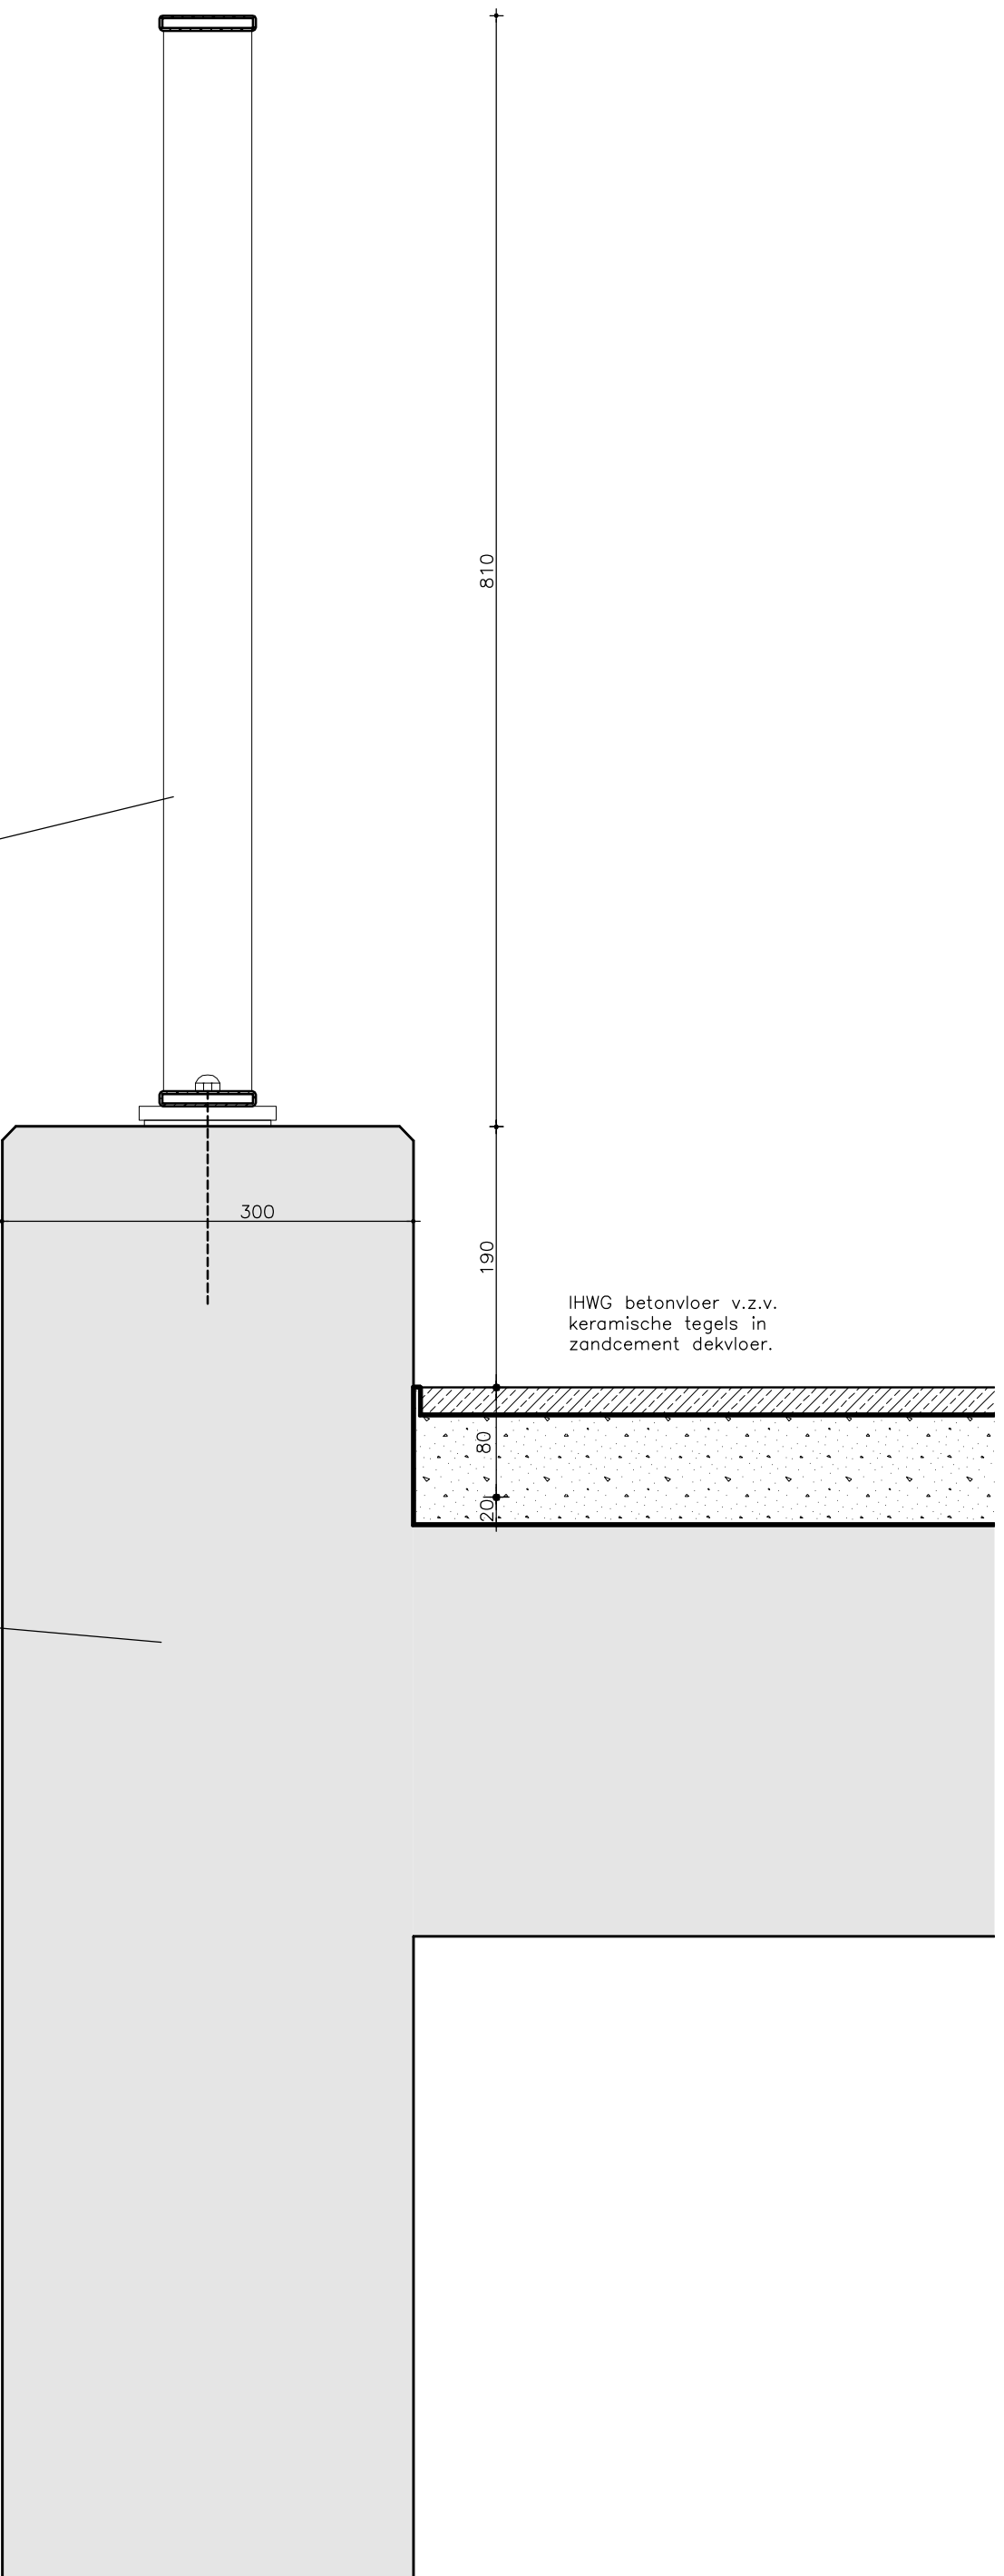

stalen koker hekwerk (VMG LA440A), in kleur gemofeld.
 boven- en onderregel 70x11x2 mm, vulling 64x10x1.5 mm.
 middels rvs dopmoeren aan constructie bevestigd.

270+
 bk. opstand

IHWG beton wand, d.= 250mm.

IHWG betonvloer v.z.v. keramische tegels in zandcement dekvloer.

Soeters Van Eldonk architects

Kerkstraat 204 1017 GV Amsterdam Postbus 15550 1001 NB Amsterdam
 t(020) 624 29 39 f(020) 624 69 28 e arch@soetersvaneldonk.nl www.soetersvaneldonk.nl

Werknummer 10004 Fase omgevingsvergunning Getekend BVE

Datum 17.12.14 Status definitief Tekeningnummer

Wijziging 1:5 Schaal 1:5

V04