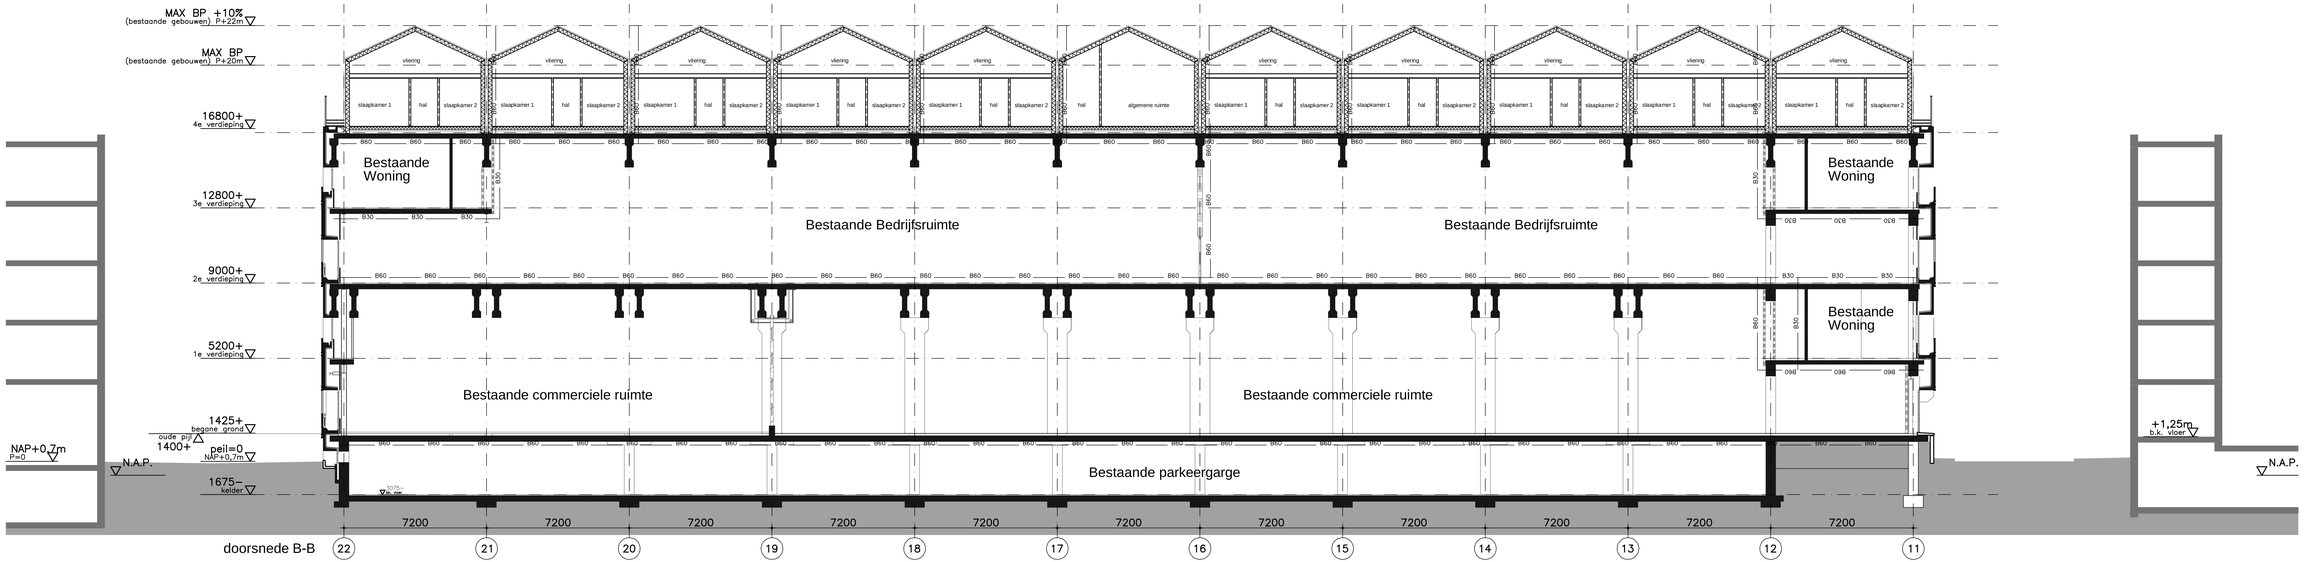

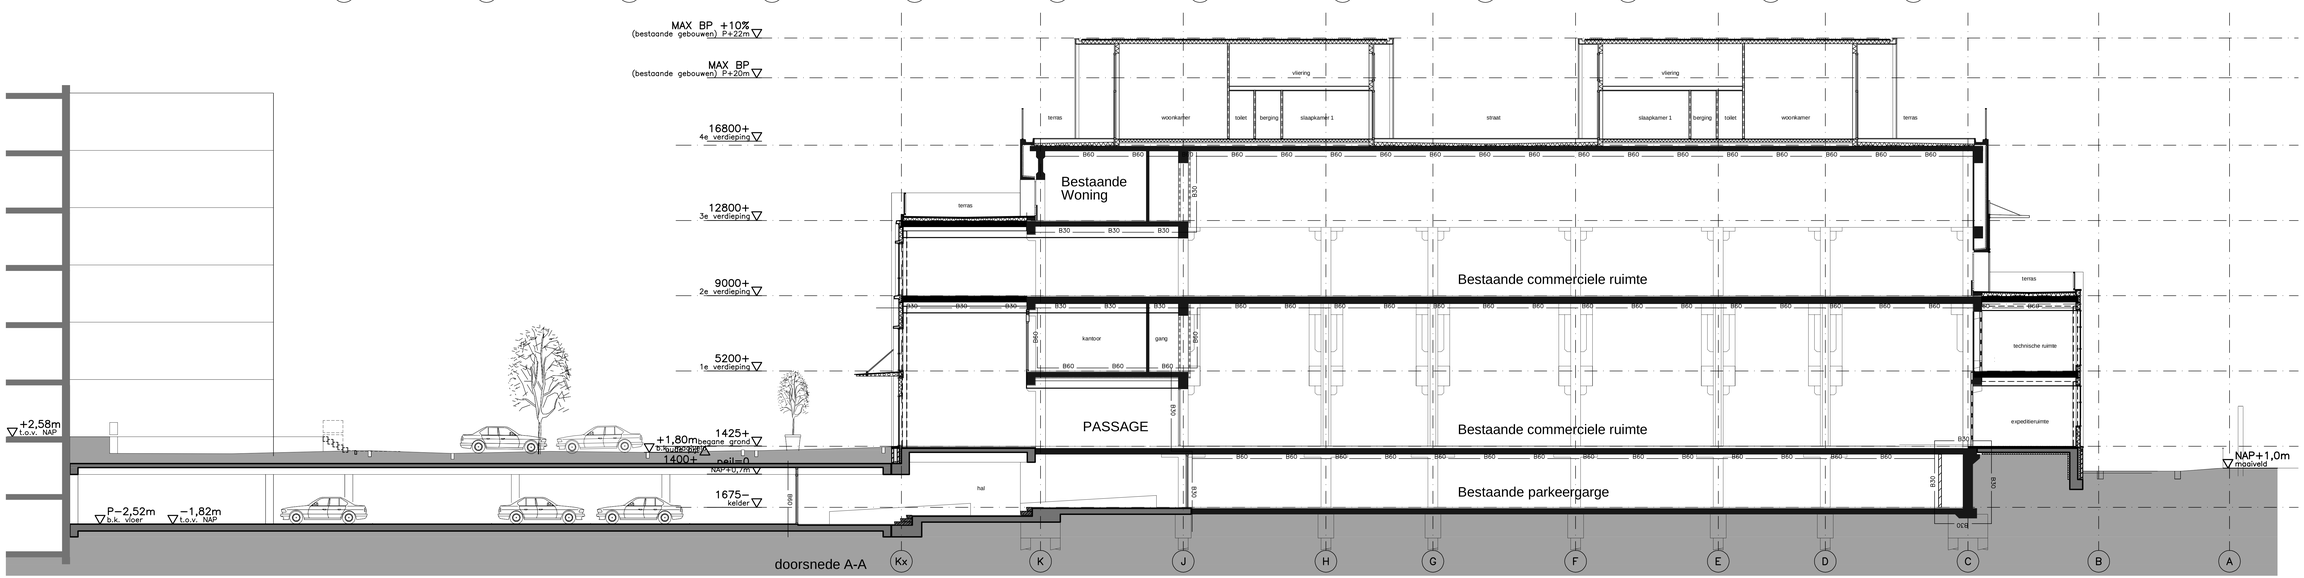

N–301

COMMON AFFAIRS

KNSM-laan 73
1019 LB AMSTERDAM
t (020) 719 23 55
e info@commonaffairs.nl
w www.commonaffairs.nl

Opdrachtgever
Plaza West Haarlem B.V.
Zwolseweg 1
7731 BC Ommen

Werk
Plaza West gebouw 8

Werknummer
15028

Fase
Omgevingsvergunning

Onderwerp
Doorsneden A–A en B–B

Status
Definitief

Schaal
1:100

Datum
16 december 2016

Datum gewijzigd

Formaat
A1+

Gestaald
BVE

Tekeningnummer
N–301