


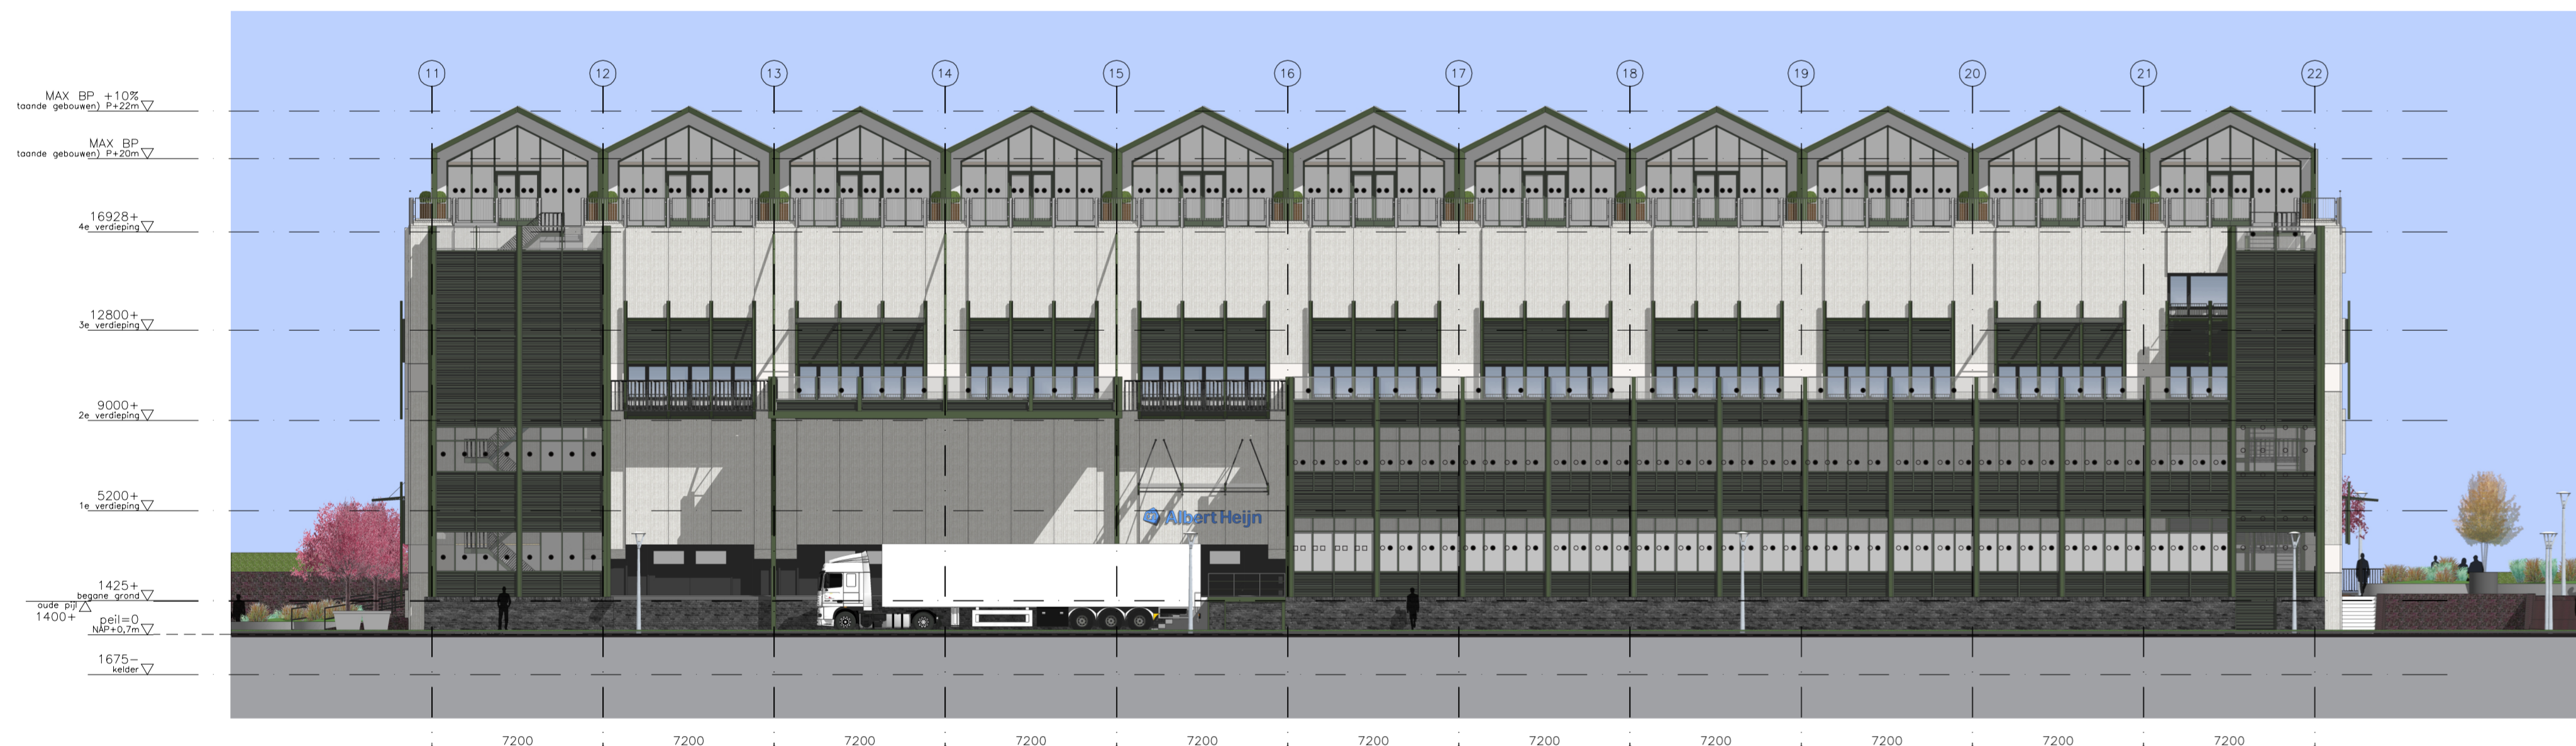

Oostgevel




Noordgevel



Westgevel



Zuidgevel

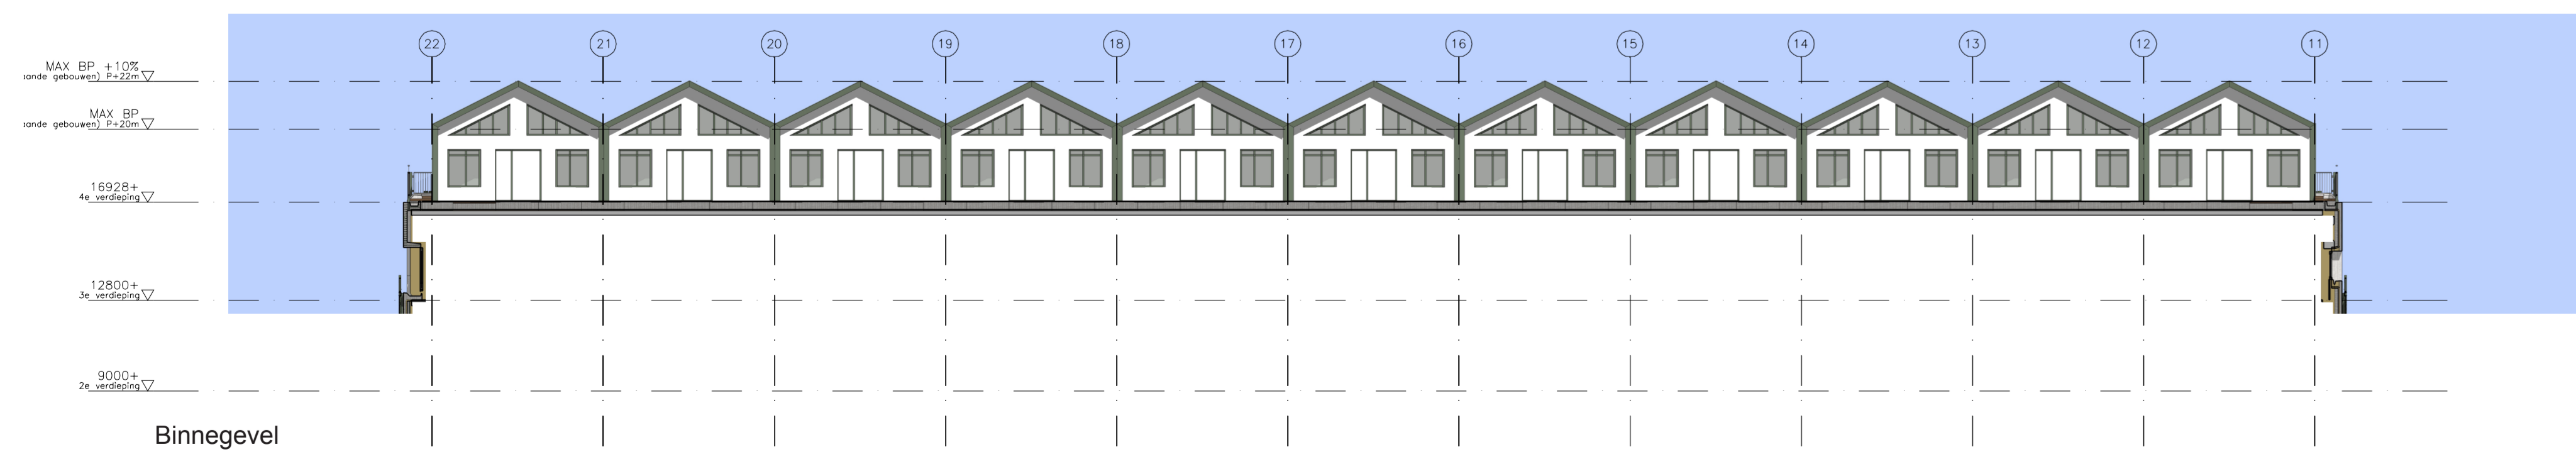

Binnegevel

- Renvooi Beglazingstypes (NEN 3569)**
- ○ ALLE BEGLAZING IS HR++ TRANSPARENT, TENZIJ ANDERS AANGEGEVEN
 - ● HR++ glas, letselbeperkend
 - ● HR++ glas, doorvalveilig
 - □ HR++ glas met colorbel in 4e positie (shadowbox)
 - Enkel glas
 - Gelaagd glas, doorvalveilig

N_400

COMMON AFFAIRS

KNSM laan 75
1019 LB AMSTERDAM
T 020 719 23 95
E info@commonaffairs.nl
W www.commonaffairs.nl

Ondachtgever
Plaza West Haarlem B.V.
Zwolseweg 1
7731 BC Ommen

Werk
Plaza West gebouw 8

Werknummer
15028
Fase
Omgevingsvergunning

Onderwerp
gevelaanzichten

Status
Definitief

Schaal
1:200

Datum
16 december 2016

Datum gewijzigd

Formaat
A1++

Getekend
MH

Tekeningnummer

N_400