



Oostgevel

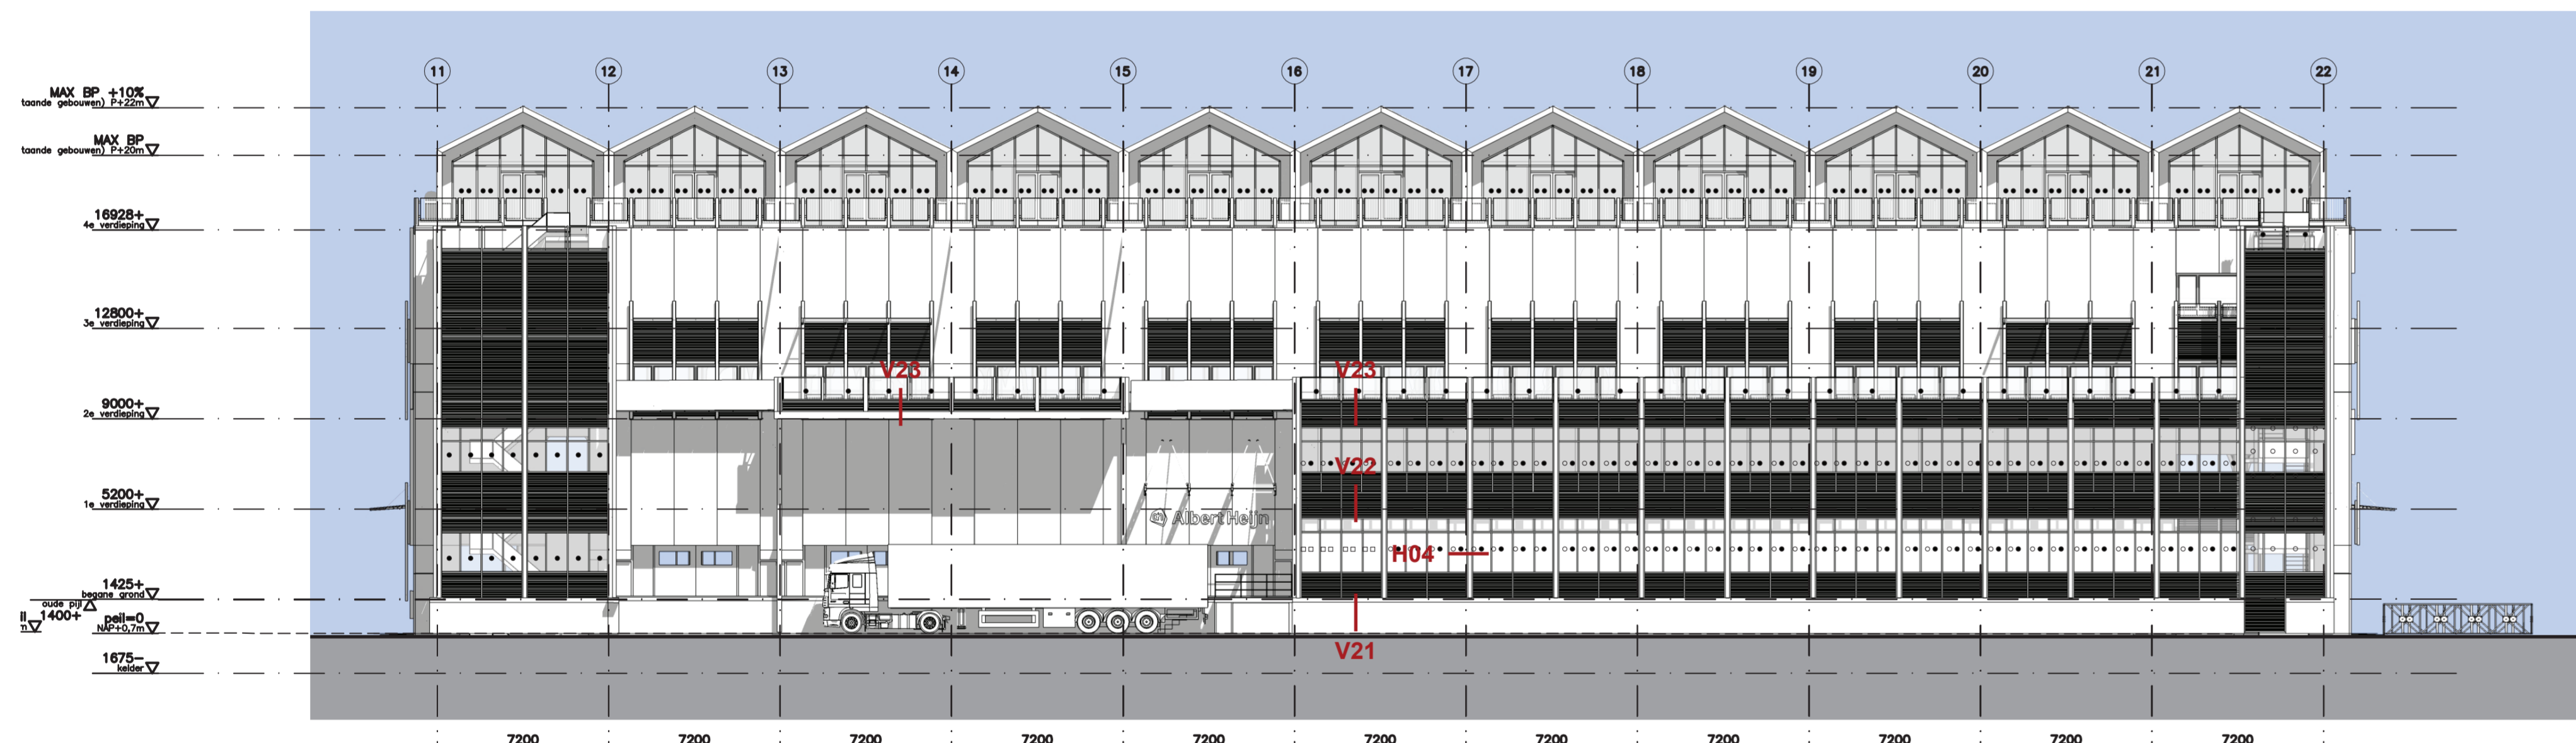


Noordgevel



Westgevel

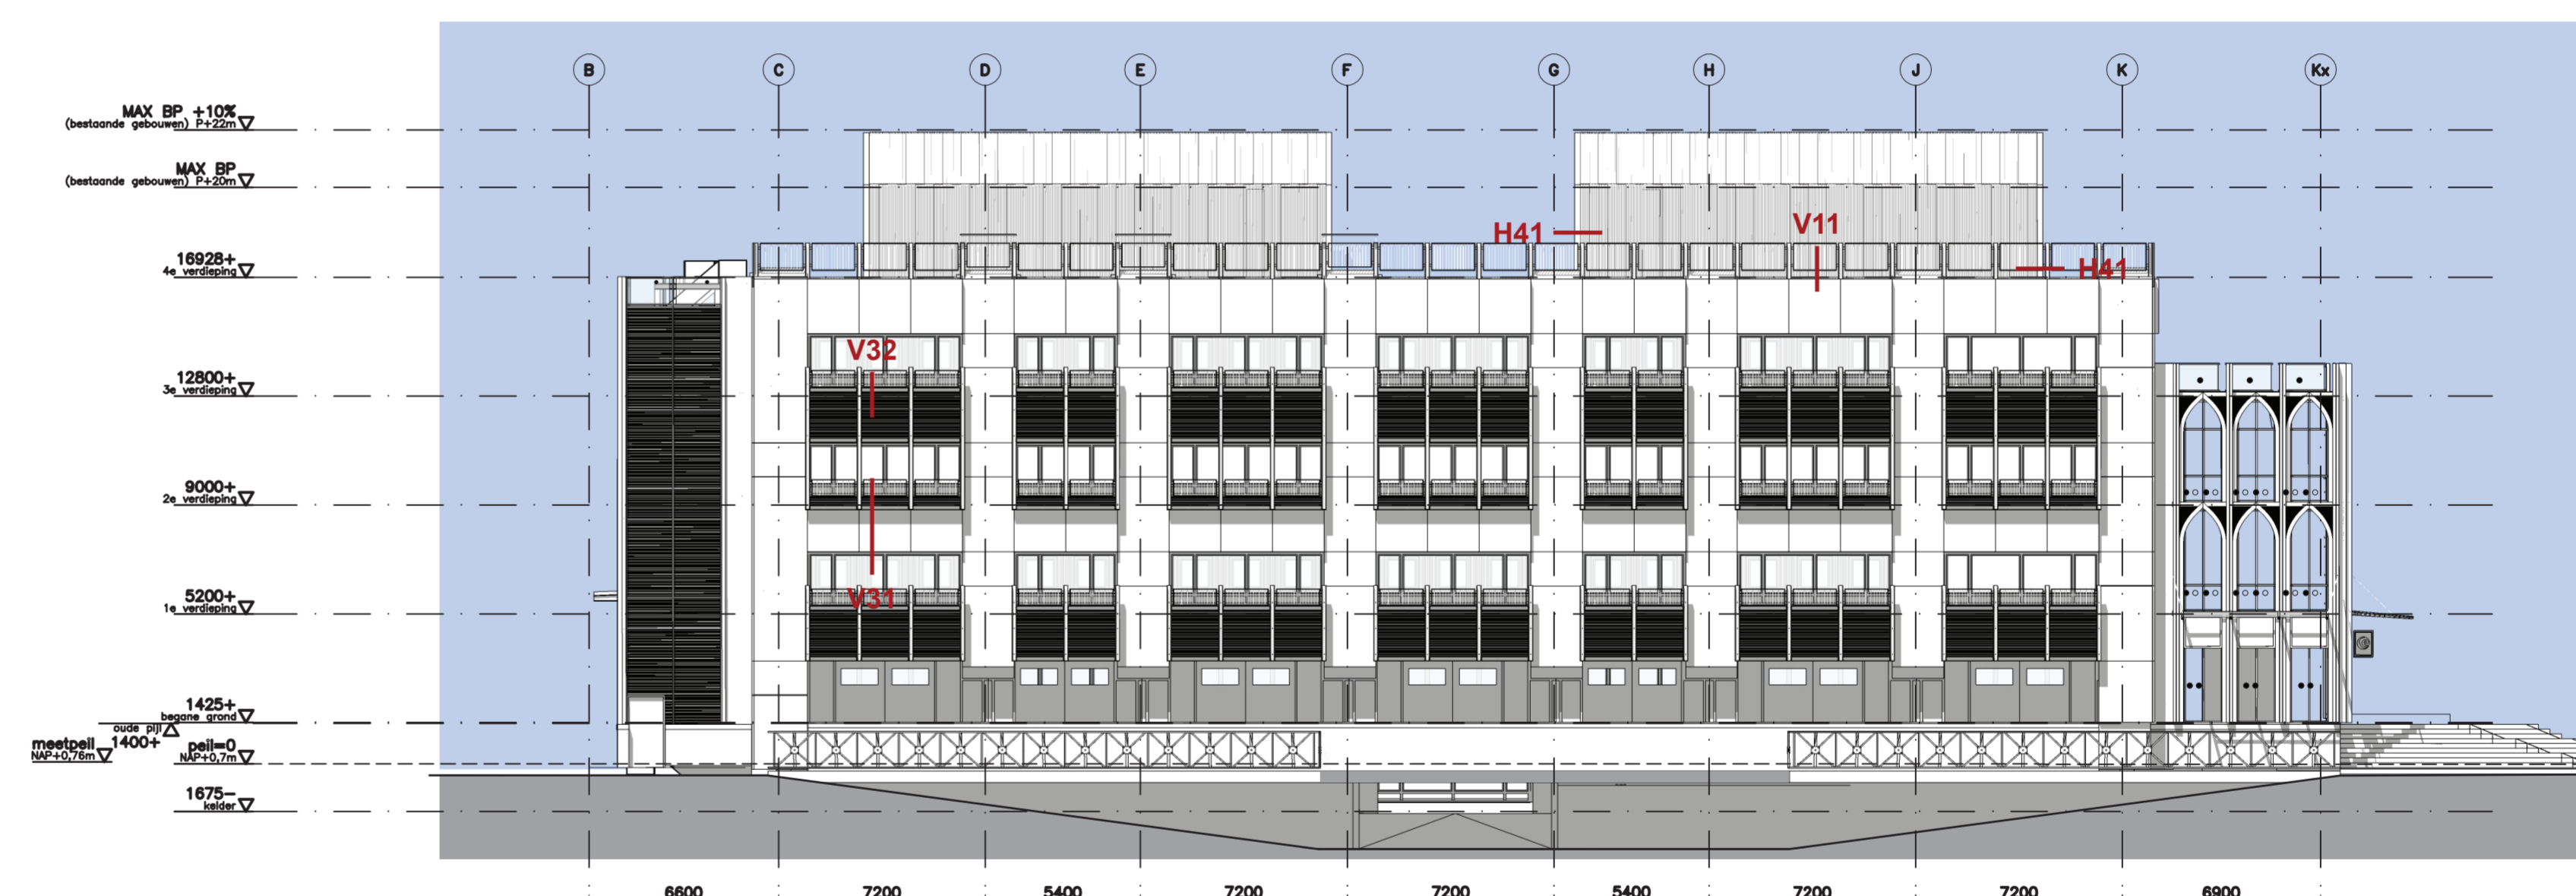

Zuidgevel

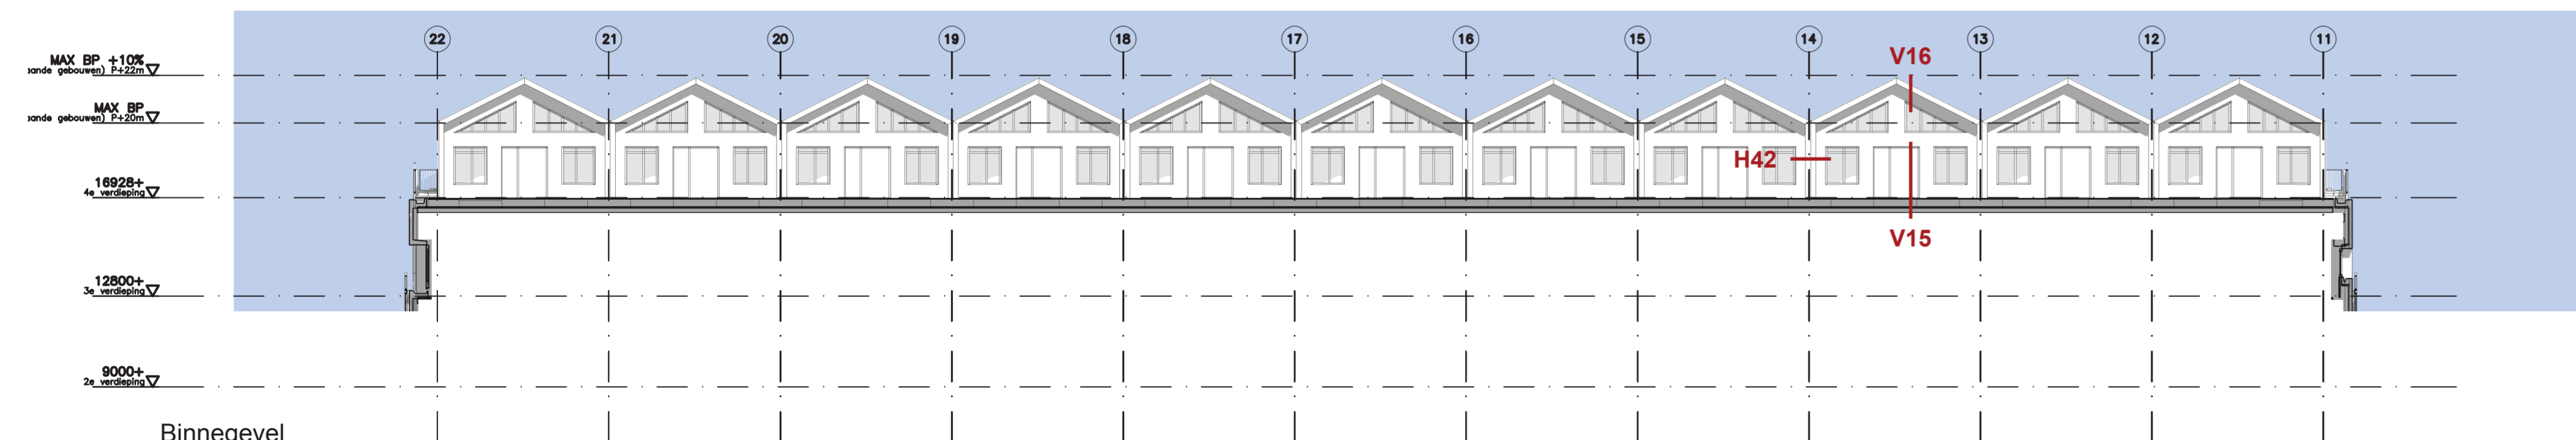

Binnegevel

- Renvooi Beglazingstypes (NEN 3569)**
- ○ ALLE BEGLAZING IS HR++ TRANSPARENT, TENZIJ ANDERS AANGEGEVEN
  - ● HR++ glas, letselbeperkend
  - ● HR++ glas, doorvalveilig
  - □ HR++ glas met colorbel in 4e positie (shadowbox)
  - Enkel glas
  - Gelaagd glas, doorvalveilig

N\_400



Ondrachter:  
Plaza West Haarlem B.V.  
Zwalseweg 1  
7731 BC Ommen

Werk:  
Plaza West gebouw B

Werknummer  
15028

Fase:  
Omgevingsvergunning

Onderswerp  
gevelaanzichten

Status  
Definitief

Schaal  
1:200

Datum  
26 juli 2017

Datum gewijgd  
08 augustus 2017

Formaat  
A1++ (1150 x 594)

Getekend  
MH

Tekeningnummer

**N\_400**