

Oostgevel




Noordgevel



Westgevel



Zuidgevel

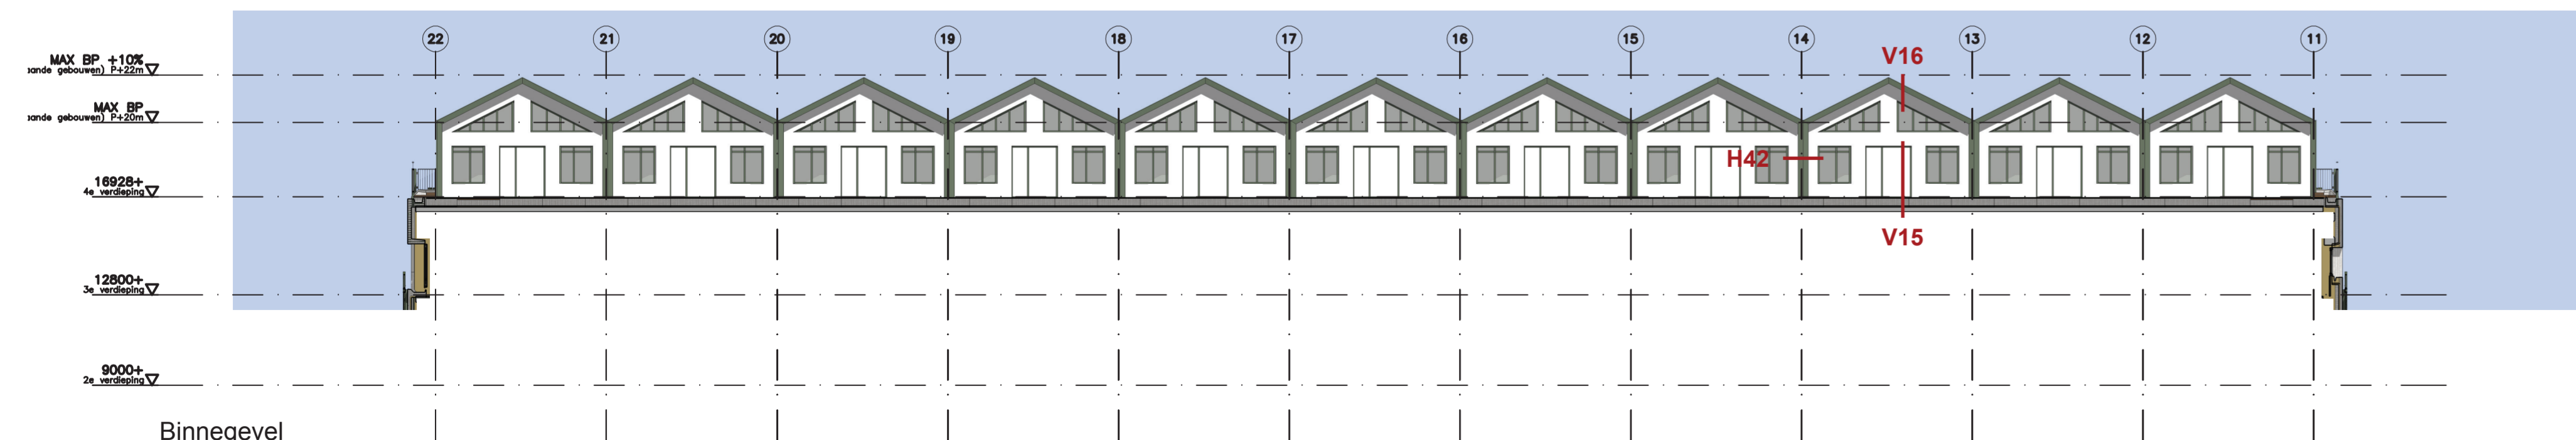

Binnegevel

Renvooi Beglazingstypes (NEN 3569)

- ○ ALLE BEGLAZING IS HR++ TRANSPARENT, TENZIJ ANDERS AANGEGEVEN
- ● HR++ glas, letselbeperkend
- ● HR++ glas, doorvalveilig
- □ HR++ glas met colorbel in 4e positie (shadowbox)
- Enkel glas
- Gelaagd glas, doorvalveilig

N_400



Ondraagster:
Plaza West Haarlem B.V.
Zwalseweg 1
7731 BC Ommen

Werk:
Plaza West gebouw B

Werknummer
15028

Fase:
Omgevingsvergunning

Onderswerp
gevelaanzichten

Status
Definitief

Schaal
1:200

Datum
26 juli 2017

Datum gewijgd
08 augustus 2017

Formaat
A1++ (1150 x 594)

Getekend
MH

Tekeningnummer

N_400