


Oostgevel

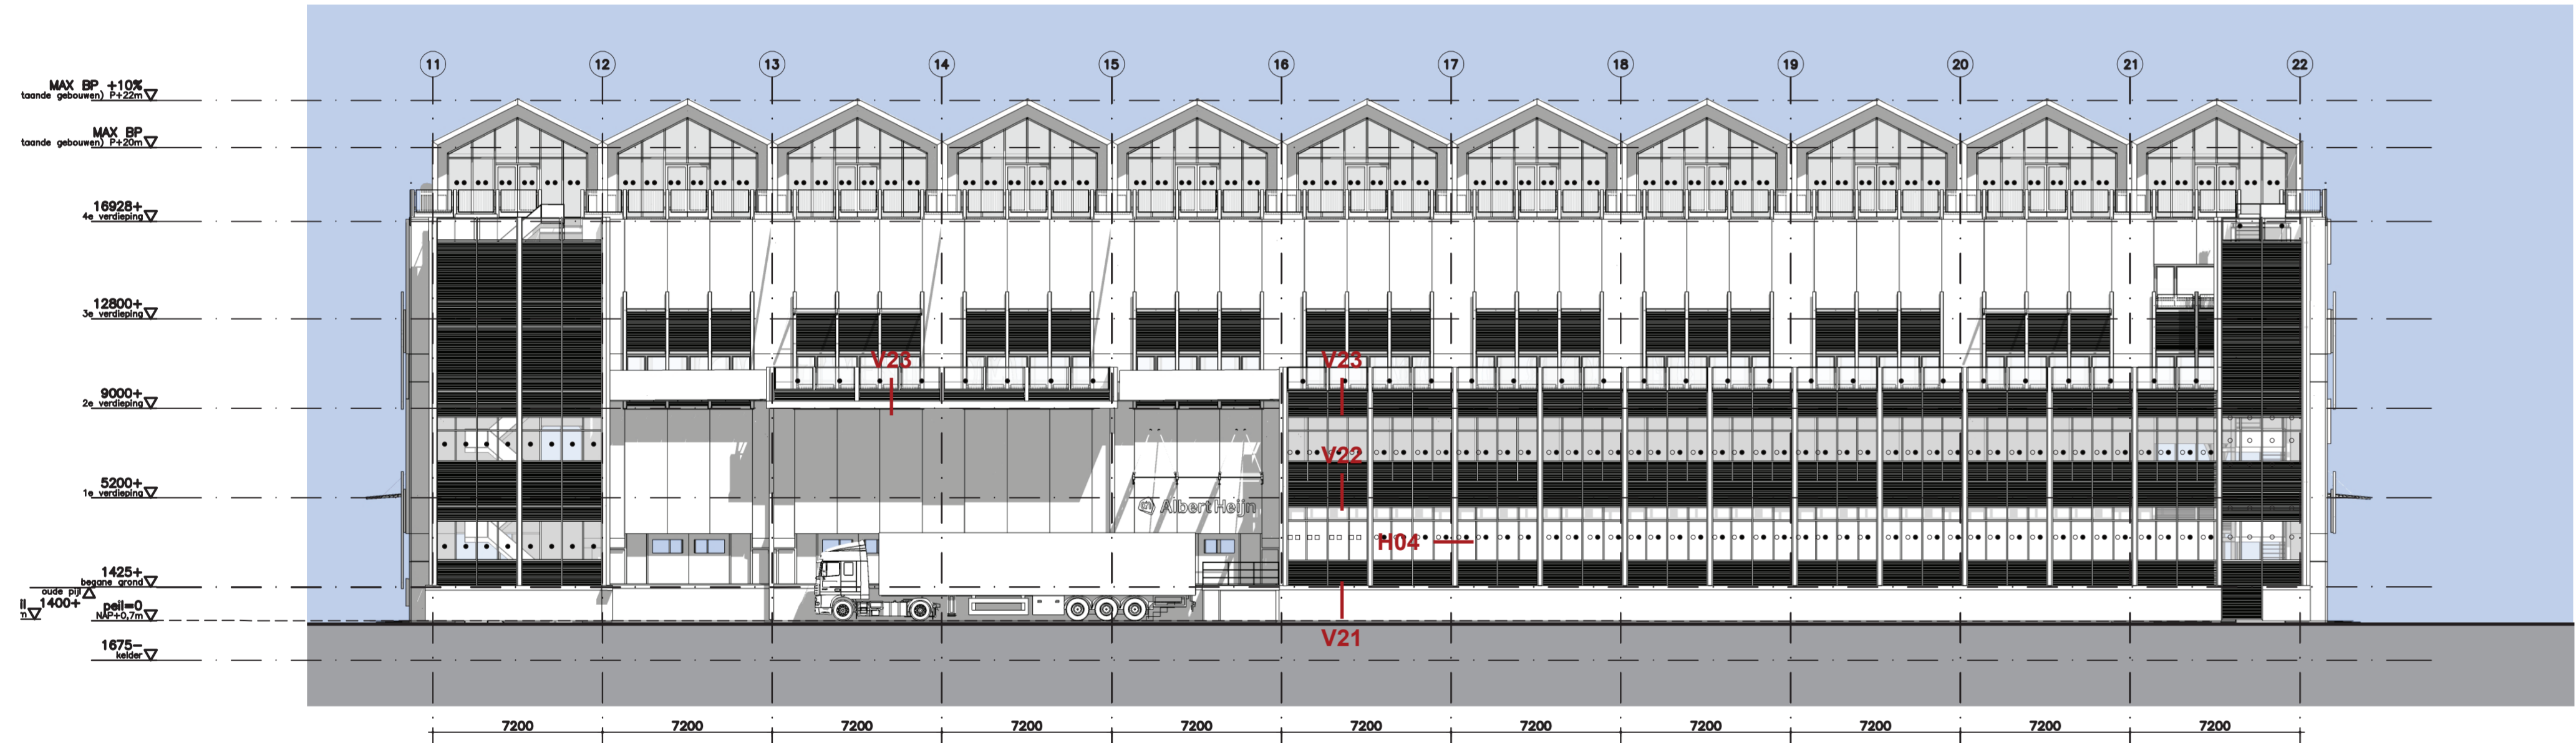


Noordgevel



Westgevel



Zuidgevel

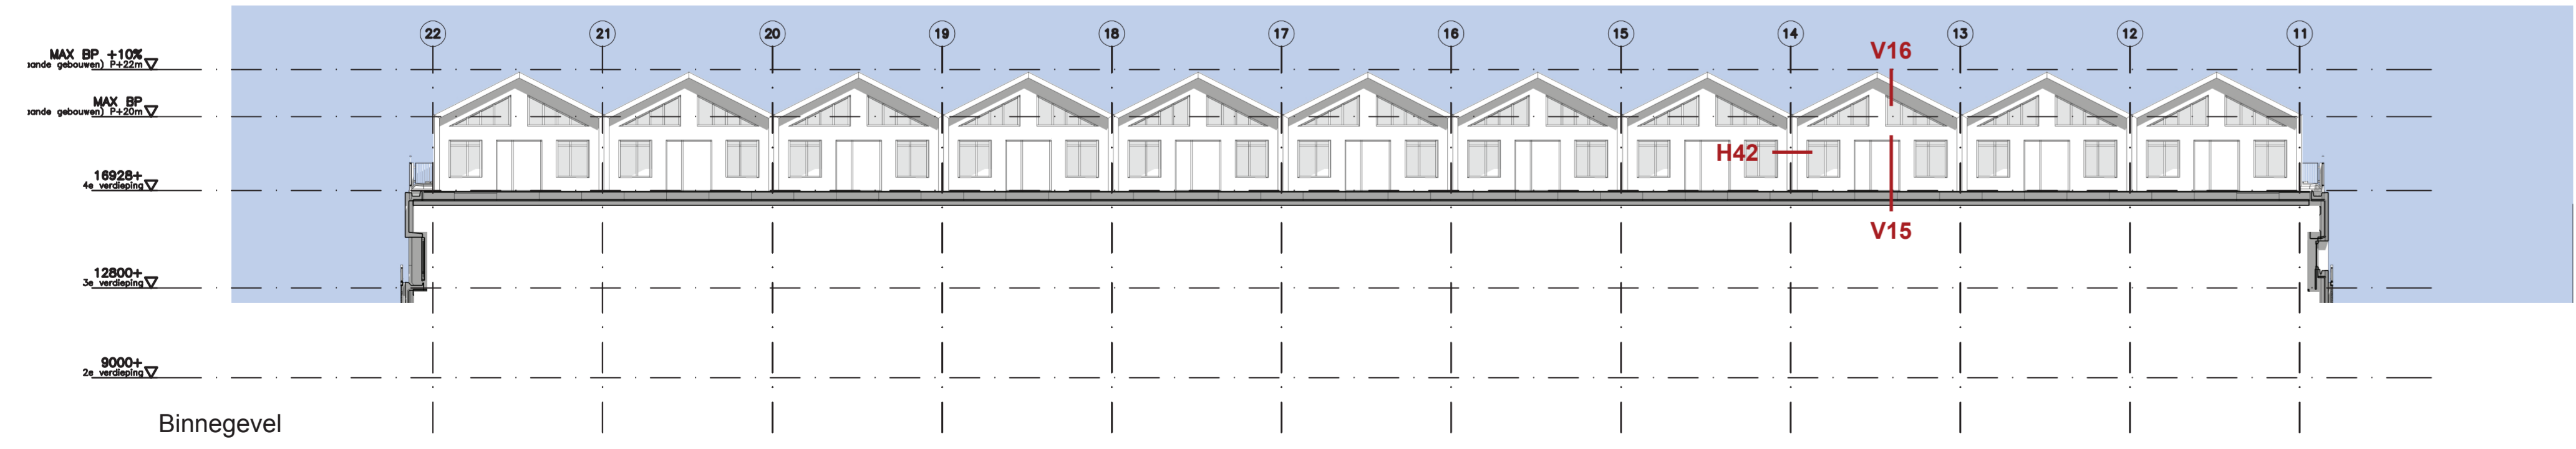

Binnegevel

- Renvooi Beglazingstypes (NEN 3569)**
- ○ ALLE BEGLAZING IS HR++ TRANSPARANT, TENZIJ ANDERS AANGEGEVEN
 - ● HR++ glas, letselbeperkend
 - ● HR++ glas, doorvalveilig
 - □ HR++ glas met colorbel in 4e positie (shadowbox)
 - Enkel glas
 - Gelaagd glas, doorvalveilig

N_400_T



Oprachthouder
Plaza West Haarien B.V.
Zwolsesweg 1
7731 BC Ommen

Werk
Plaza West gebouw 8

Werknummer
15028

Fase
Omgevingsvergunning

Onderwerp
gevelaanzichten

Status
Definitief

Schaal
1:200

Datum
26 juli 2017

Datum gewijzigd
08 augustus 2017

Formaat
A1++ (1150 x 594)

Getekend
MH

Tekeningnummer

N_400_T