

Revooi BVO  
 ■ supermarkt

N904\_200

**COMMON AFFAIRS**

Beleidsplan  
 Plaza West Haarlem B.V.  
 Zwaluwenweg 1  
 7731 BC Omman

Werk  
 Plaza West Haarlem gebouw B


Werknummer  
 1502B  
 Type  
 Omgevingsvergunning

Beleidsplan  
 Begane grond  
 BVO Supermarkt

Staat  
 Definitief  
 Schaal  
 1:100  
 Datum  
 08 augustus 2017

Tekenaar  
 AD  
 Gegevens  
 MH

N904\_200

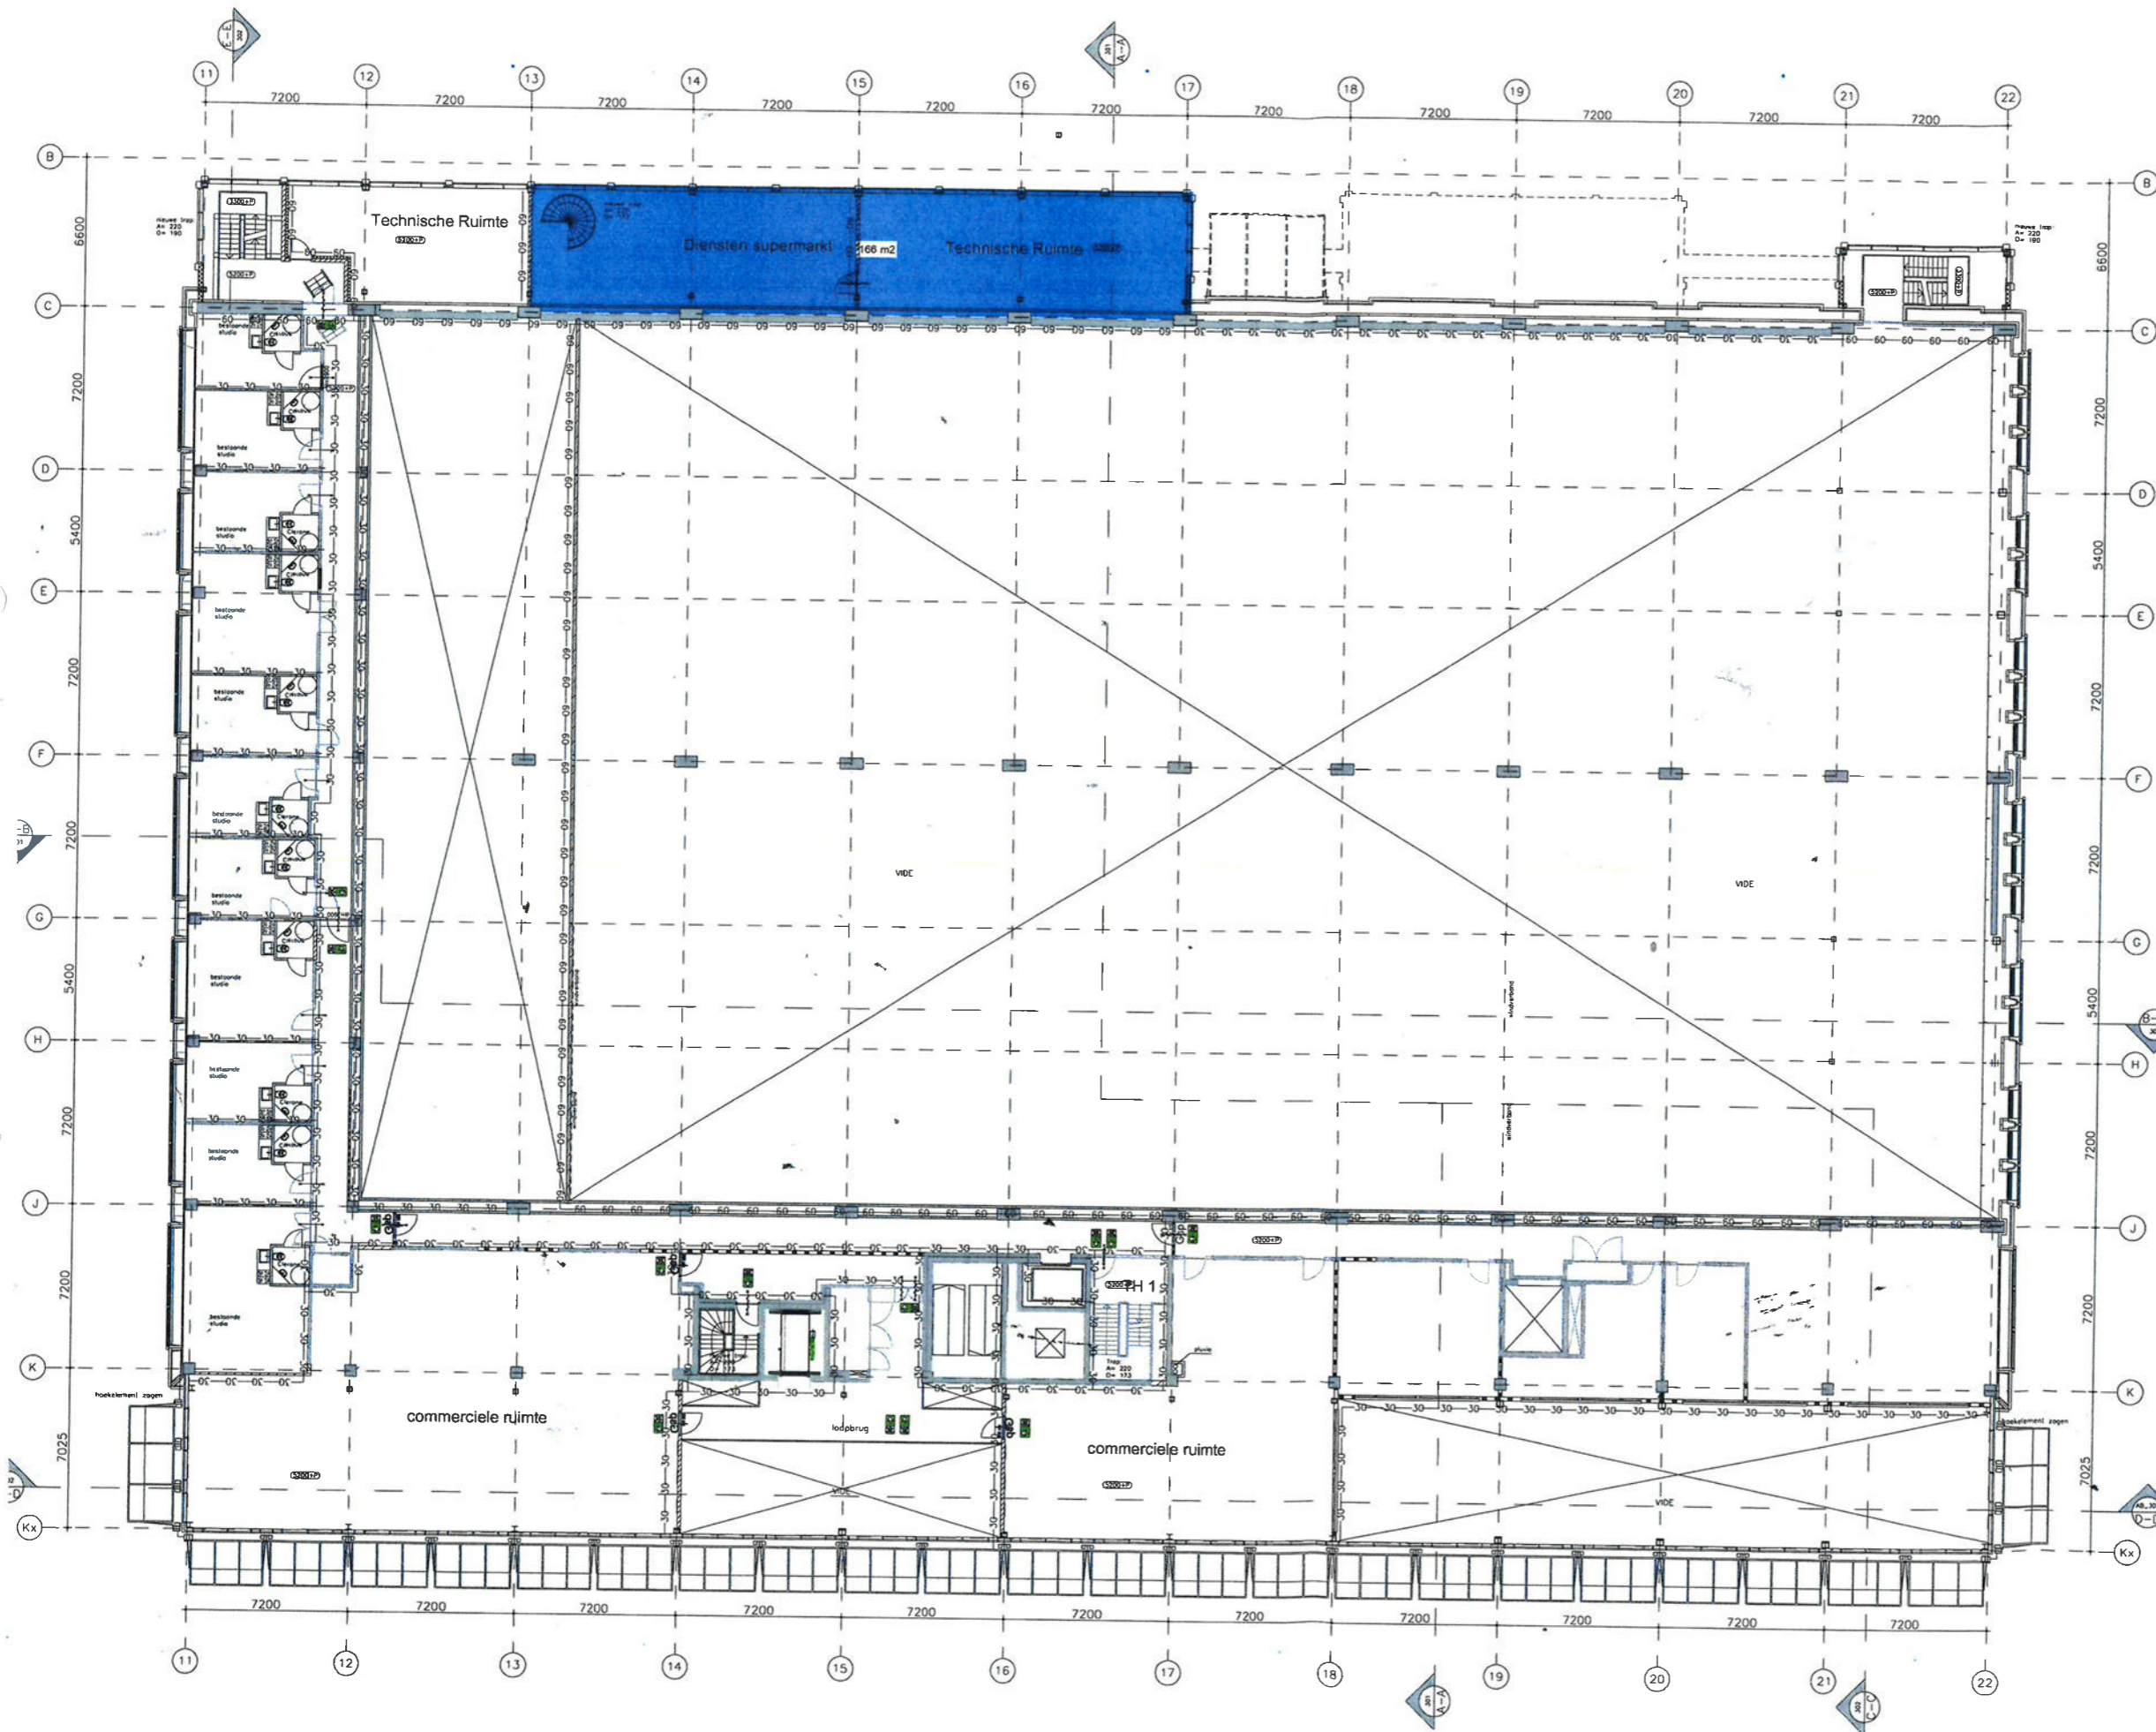

Revooi BVO  
■ supermarkt

N-904\_201

**COMMON AFFAIRS**

Opdrachtgever  
 Plaza West Haarlem B.V.  
 Zandlaanweg 1  
 7731 BC Ommen

Werk  
 Plaza West Haarlem gebouw B

Werknummer  
 15028

Fun  
 Omgevingsvergunning

oorsprong  
 1e verdieping  
 BVO supermarkt

Werk  
 Definitief

Schaal  
 1:100

Datum  
 16 december 2016

Uitgegeven op  
 8 augustus 2017

Opsteller  
 AD

Controleur  
 DuB

N-904\_201