


# Stroomlijn Rapport

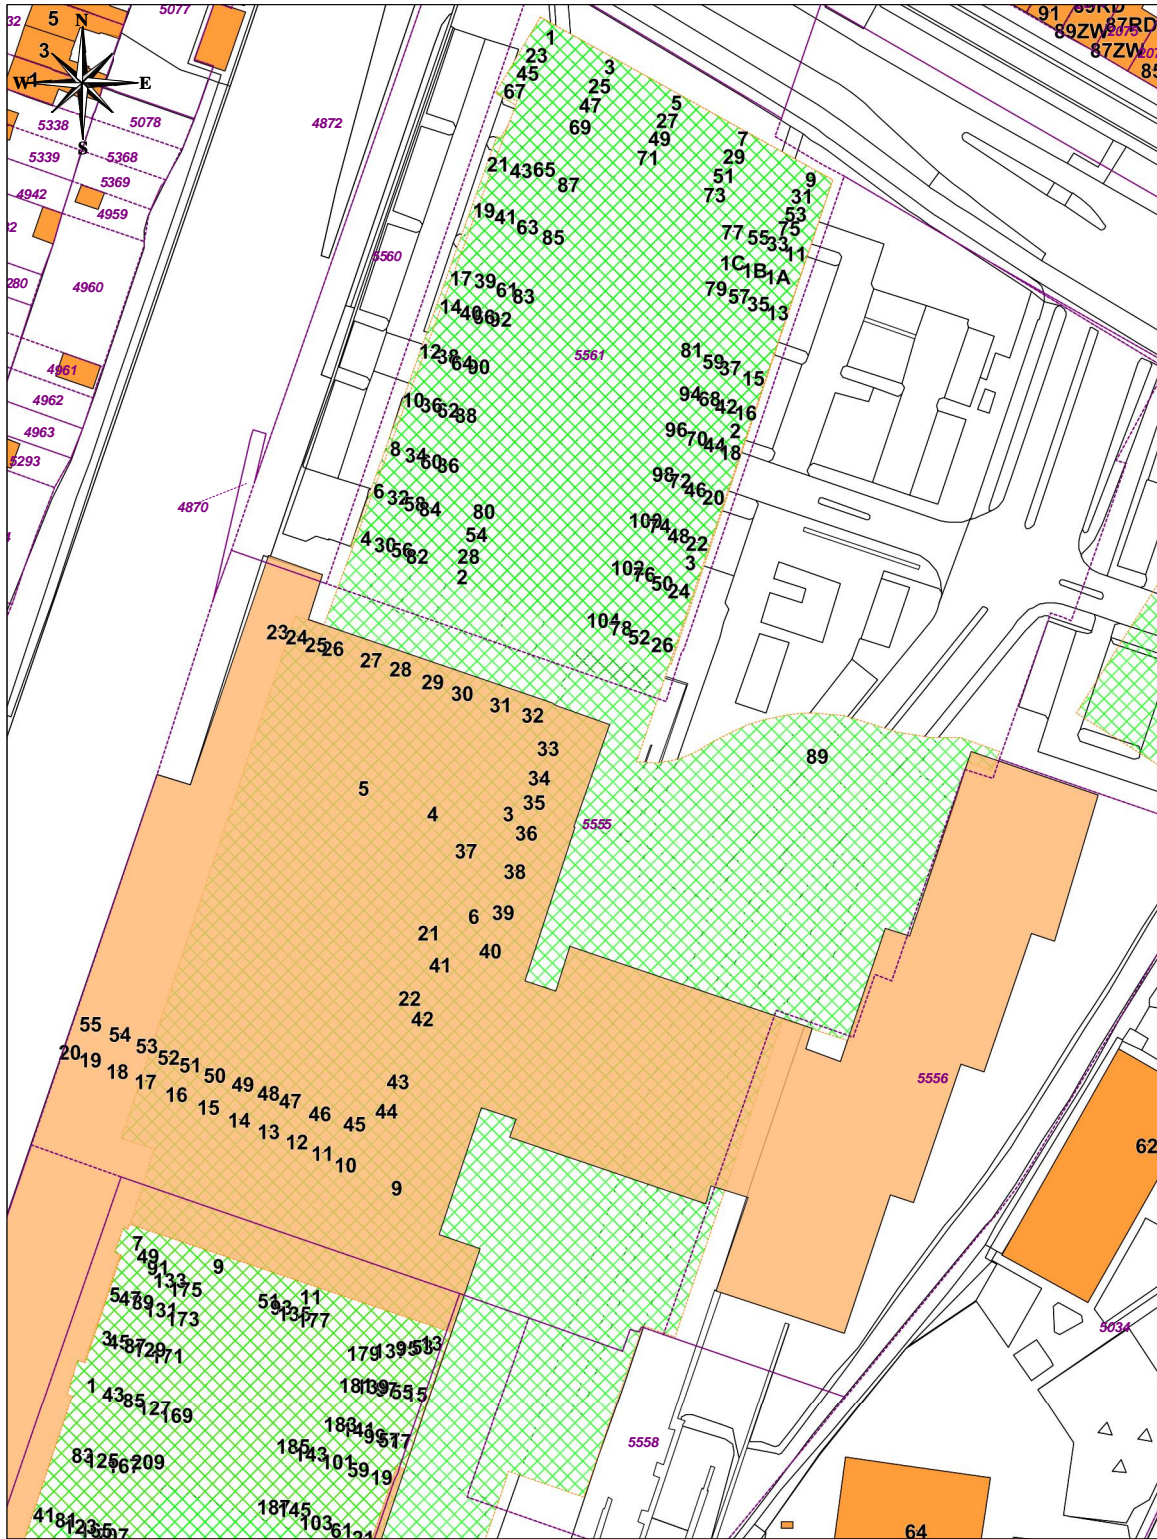

Haarlem

Menno Simonszplein 3 (gebouw 8)

Schaal 1:1000

Datum: 25-09-2017