



Tollenslaan 8, Aerdenhout



STRUMPHLER  
MAKELAARS



50 jaar kennis in Kennemerland







## “De Vrijheid”

Midden in het groene Aerdenhout, aan een van de mooiste lanen, staat dit romantische vrijstaande huis op een fraai zonnig perceel. Vanuit de diverse erkers heb je rondom uitzicht op de prachtige tuin ontworpen door Mien Ruys. Deze voormalige (uitgebouwde) burgemeesterswoning is mede door de twee garages geschikt voor wonen en werken aan huis. De locatie in de rustige laan, nabij diverse voorzieningen is uniek.



Bouwjaar: 1924.

Woonoppervlakte: 141 m<sup>2</sup>.

Inhoud: 495m<sup>3</sup>.

Perceel: 997m<sup>2</sup>.

## Begane grond

Entree, garderobe, glas in lood ramen, wc met fonteintje. Aan de voorkant een sfeervolle, knusse woonkamer voorzien van twee erkers met openslaande deuren naar de zij tuin (zuid) een open haard, parketvloer en een balkenplafond.



Via de eenvoudige keuken met deur naar buiten komt men in de lichte en gezellige kamer en suite. Deze is verdeeld in woon- en eetgedeelte met tegelvloer, vloerverwarming en openslaande deuren met glas in lood die toegang geven tot het terras. De ruimtes kunnen gescheiden worden door glazen deuren.













### 1e verdieping

Overloop, slaapkamer met openslaande deuren naar balkon en een aangesloten badkamer met douche, wastafel, wc en aansluiting voor was apparatuur.



Tweede slaapkamer verdeeld in werk- en slaappgedeelte met extra licht-inval door dakraam. Tweede badkamer voorzien van wc, douche en wastafel.

Vliering

Toegankelijk via vlizotrap.

- Uniek huis op een zeer fraaie locatie
- Aantrekkelijke tuin met gunstige zonligging
- Geheel voorzien van dubbel glas
- Alarminstallatie aanwezig



- Bron geslagen ten behoeve van beregening
- Perfecte ligging t.o.v. uitvalswegen
- Op fietsafstand van centrum Haarlem en het strand
- In de nabijheid van scholen, winkels, sportfaciliteiten, openbaar vervoer, natuur











8














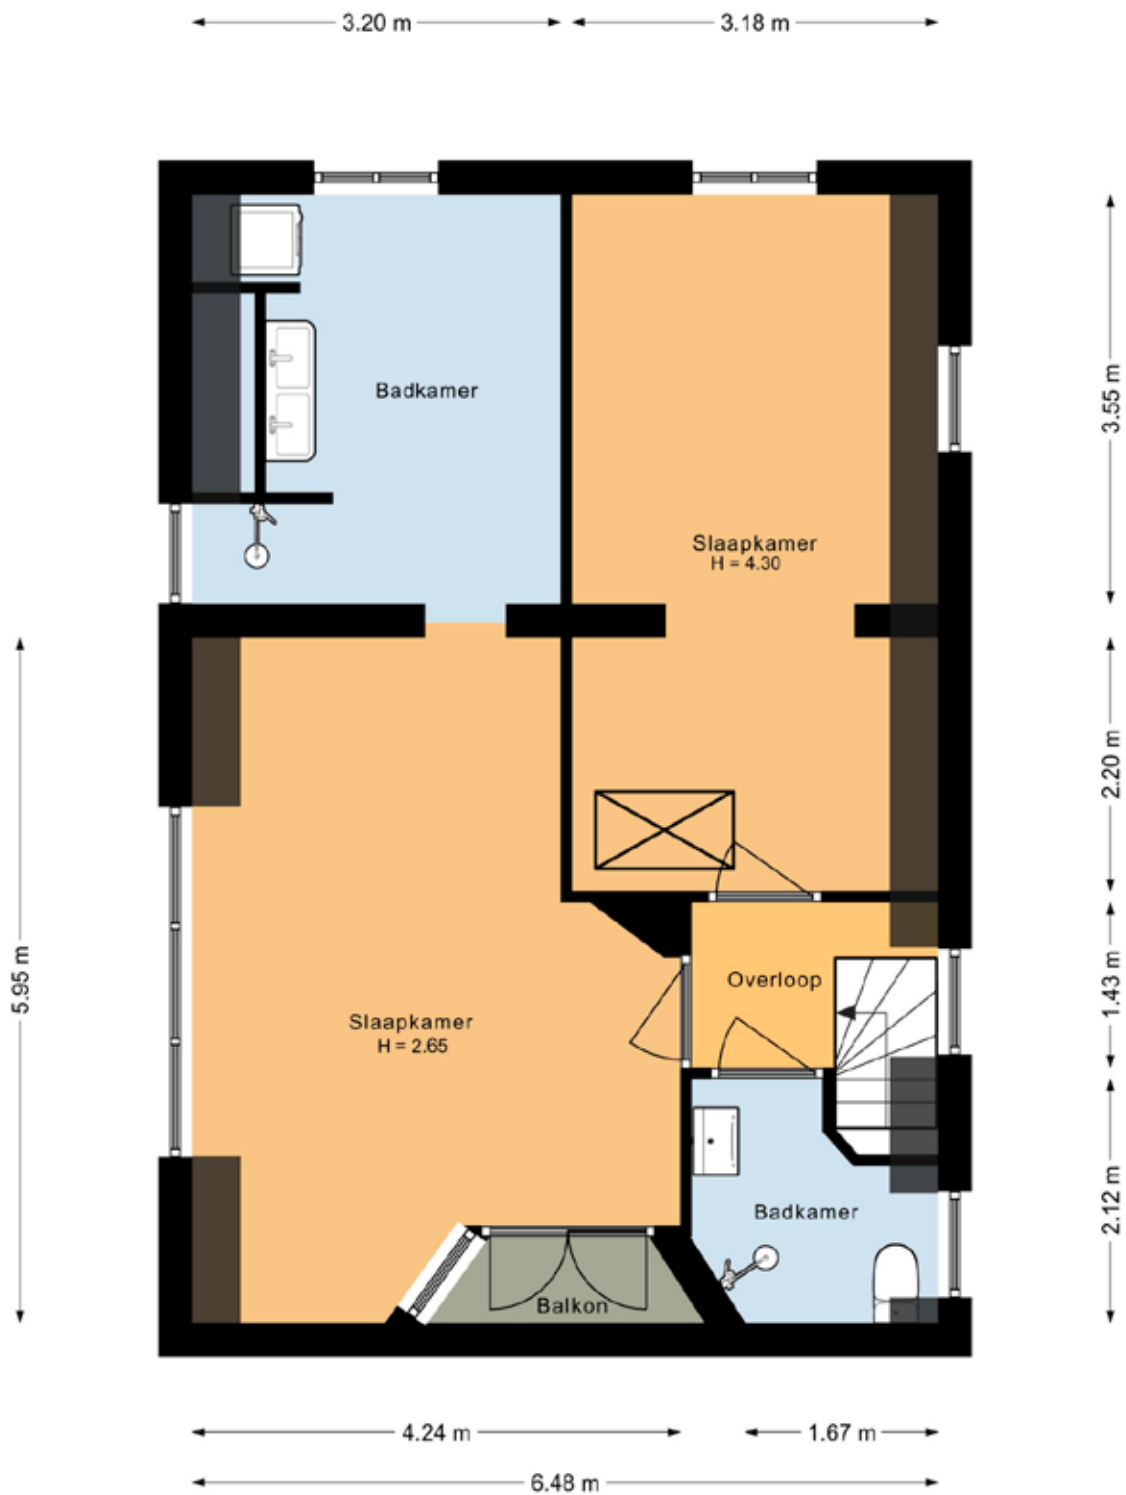
<p><b>12345</b> 25</p> <p>Deze kaart is noordgericht</p> <p>Perceelnummer</p> <p>Huisnummer</p> <p>Vastgestelde kadastrale grens</p> <p>Voorlopige kadastrale grens</p> <p>Administratieve kadastrale grens</p> <p>Bebouwing</p> <p>Voor een eensluitend uittreksel, geleverd op 3 augustus 2022 De bewaarder van het kadaster en de openbare registers</p>	<p>Schaal 1: 500</p> <p>Kadastrale gemeente Bloemendaal</p> <p>Sectie B</p> <p>Perceel 3931</p> <p>Aan dit uittreksel kunnen geen betrouwbare maten worden ontleend. De Dienst voor het kadaster en de openbare registers behoudt zich de intellectuele eigendomsrechten voor, waaronder het auteursrecht en het databankrecht.</p>	
---	---	---






Begane grond  
Tollenslaan 8  
Aerdenhout





Eerste verdieping  
Tollenslaan 8  
Aerdenhout



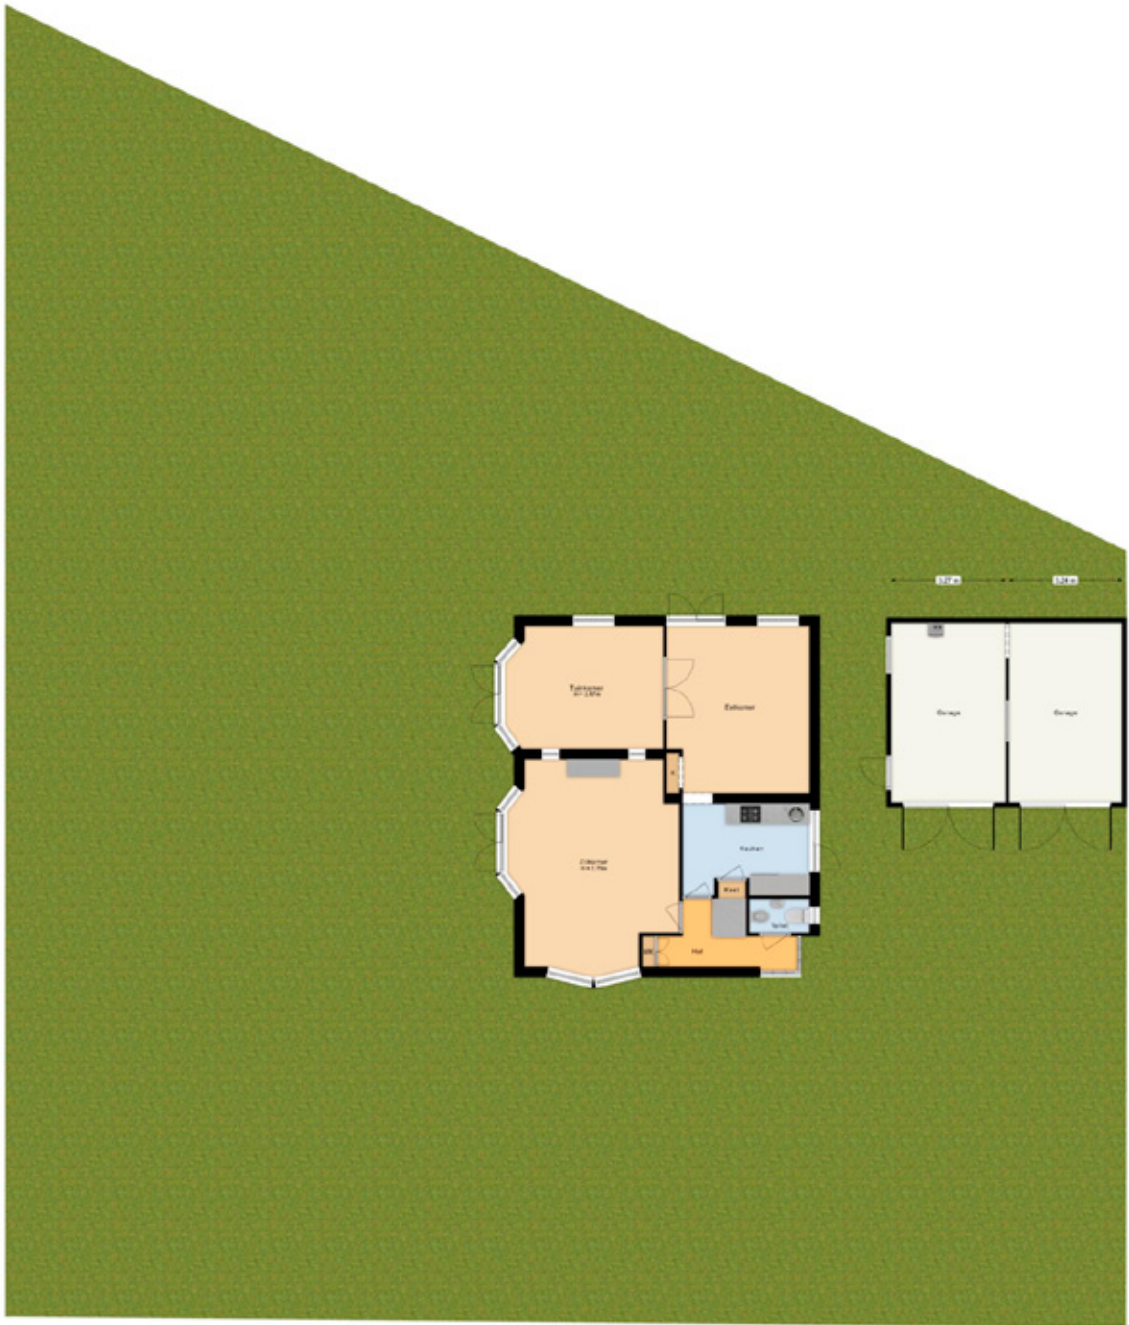

Situatie  
Tollenslaan 8  
Aerchenhout







# Verkoopprocedure/koopakte

## Biedsysteem: verkoop conform het Amsterdamse biedsysteem

De procedure bij de onderhandelingen over de verkoop van onroerend goed is als volgt; er is pas sprake van onderhandelingen als op het eerste bod van een kandidaat-koper een tegenvoorstel van verkoper volgt. In deze fase wordt niet met andere gegadigden onderhandeld. Er wordt wel bezichtigd. Bij de bezichtiging moet gemeld worden dat men in onderhandeling is en dat er bij interesse een eenmalig bod kan worden uitgebracht. De makelaar mag pas met derden onderhandelen als de onderhandelingen met de eerste kandidaat-koper op niets zijn uitgelopen. Wel kan een derde een éénmalig, uiterst bod doen. Indien dit een beter bod is dan het laatste voorstel van de eerste kandidaat-koper, wordt deze in de gelegenheid gesteld om zijn beste bod te doen. Men koppelt terug naar de eerste bieder dat er een bod binnen is en dat hij zijn uiterste bod mag neerleggen. De eerste bieder kan ook bij zijn huidige bod blijven. De makelaar verstrekt geen gegevens aan derden over de hoogte van de geboden bedragen. Zolang er geen overeenstemming is, zijn partijen niet aan elkaar gebonden. Is men in onderhandeling dan moet het dus duidelijk zijn voor de derde partij dat hij een éénmalig bod mag uitbrengen en dat dat zijn enige kans is. Het staat verkoper, ook tijdens het biedingsproces, vrij om de wijze van bieden en/of onderhandelen te wijzigen. Geen enkele bieder of gegadigde kan enig recht ontlenen aan de gehanteerde of te hanteren biedsystemen.

## Bieden

Een bod dient te allen tijde, binnen één werkdag, per e-mail te worden bevestigd aan ons kantoor.

## Voorbehoud koper

Eventueel door de koper te maken voorbehouden (zoals het verkrijgen van financiering, woonvergunning, Nationale Hypotheek Garantie of een bouwkundige keuring) worden alleen in de koopakte vermeld als deze in de onderhandelingen zijn afgesproken.

## Erfdienstbaarheden en bijzondere bepalingen

Aan elke onroerende zaak kunnen bijzondere bepalingen verbonden zijn. Deze worden dan aan elke opvolgende eigenaar opgelegd. Ze staan gewoonlijk in het eigendomsbewijs. Een kopie van het eigendomsbewijs is op te vragen bij Strumphler Makelaars.

## Gunning

Verkoper behoudt zich uitdrukkelijk het recht voor het object te gunnen aan de gegadigde van zijn keuze.

## Wilsovereenstemming

Een overeenkomst komt tot stand, indien overeenstemming is bereikt over koop, oplevering, bijkomende voorwaarden en roerende zaken.

## Onderzoeksplicht

Hoewel gestreefd is naar een zo nauwkeurig mogelijke inventarisatie van de beschikbare gegevens, moet ervan uit gegaan worden dat het bovenstaande slechts indicatief is. Noch de eigenaar, noch de verkopend makelaar kan enige aansprakelijkheid aanvaarden voor de juistheid van de vermelde gegevens. De gegevens (maten, bedragen, jaartallen, omschrijvingen e.d.) zijn soms verkregen door mondelinge informatie, soms zijn ze uit het geheugen opgediept.

De verkoper is zeer nadrukkelijk gevraagd bij hem bekende gebreken te melden. Na datum van de door de makelaar verstrekte gegevens kunnen zich wijzigingen hebben voorgedaan. Zowel verkoper als diens makelaar stellen de koper voor het sluiten van de koopovereenkomst (binnen de wettelijke bedenktijd) in de gelegenheid het onderhavige registergoed van binnen en van buiten op bouwkundige kwaliteiten en/of gebreken te laten inspecteren door een door koper aan te wijzen deskundige.

De koper heeft echter zijn eigen onderzoeksplicht naar alle zaken die voor hem van belang kunnen zijn en kan zich nimmer beroepen op onbekendheid met feiten die hij zelf had kunnen waarnemen of die kenbaar waren uit de gemeentelijke ontwikkelingen, bestemmingen, verleende vergunningen en openbare registers. Uw makelaar kan u hierover informeren.

## Koopovereenkomst/koopakte

De tussen verkoper en koper te sluiten koopovereenkomst komt pas tot stand zodra beide partijen een schriftelijke koopakte hebben ondertekend. Nadat de overeenkomst is gesloten, wordt door ons kantoor de koopakte opgesteld. Behoudens nadere afspraken gelden hiervoor de standaard regels, zoals deze voorkomen in de modelkoopakte die is opgesteld door de Nederlandse Vereniging van Makelaars NVM, de Consumentenbond en de Vereniging Eigen Huis.

## Notariskeuze koper

Het maken van de leveringsakte geschiedt bij de notaris. Aangezien de kosten van de notaris voor rekening van de koper komen, mag de koper de notaris kiezen. Deze dient gevestigd te zijn binnen een straal van 15 km t.o.v. het verkochte object. Indien de gekozen notaris toch buiten de aangegeven afstand is gevestigd, dan zullen alle door verkoper of diens makelaar extra te maken kosten (bijvoorbeeld voor het opstellen van een volmacht) voor rekening van koper zijn.

## Bankgarantie/waarborgsom

De bankgarantie/waarborgsom is gebruikelijk 10% van de koopsom en wordt door koper voldaan aan de notaris, binnen zes weken na het tot stand komen van de overeenkomst.

## Registreren koopakte

Tenzij anders wordt overeengekomen wordt de koopovereenkomst ingeschreven in de openbare registers (Dienst van het kadaster en de Openbare registers). De kosten van deze inschrijving zijn voor rekening koper. Indien koper de overeenkomst ontbindt, zijn deze kosten voor koper.

## Bedenktijd

De koper die een natuurlijk persoon is en niet handelt in de uitoefening van een beroep of bedrijf heeft bedenktijd om deze overeenkomst te ontbinden. De bedenktijd duurt drie dagen en begint om 0.00 uur van de dag die volgt op de dag dat de tussen beide partijen opgemaakte akte (in kopie) aan de koper ter hand gesteld is. Ontvangst van (een kopie van) de akte bij het makelaarskantoor wordt ook aangemerkt als terhandstelling aan de koper. Indien de bedenktijd op een zaterdag, zondag of algemeen erkende feestdag eindigt, wordt deze verlengd tot en met de eerstvolgende dag die niet een zaterdag, zondag of een algemeen erkende feestdag is. De bedenktijd wordt, zo nodig, zoveel verlengd, dat daarin ten minste twee dagen voorkomen die niet een zaterdag, zondag of een algemeen erkende feestdag is.

## Schriftelijke vastlegging

Uit deze overeenkomst vloeien pas verplichtingen voort als beide partijen deze akte hebben ondertekend. De partij die deze akte als eerste ondertekent, doet dit onder voorbehoud dat hij uiterlijk op de derde werkdag nadat hij de akte ondertekend heeft (een kopie van) de door beide partijen ondertekende akte heeft ontvangen. Indien de eerste ondertekenaar niet tijdig (een kopie van) de door beide partijen ondertekende akte heeft ontvangen, heeft hij het recht zich op het voorbehoud te beroepen, waardoor hij niet (meer) gebonden is. Dit recht vervalt als daar niet uiterlijk op de tweede werkdag nadat alsnog (een kopie van) de door beide partijen ondertekende akte is ontvangen, gebruik van is gemaakt.

## Financiering

Koper zal vanaf de dag van ondertekening van de koopovereenkomst tot en met de dag van eigendomsoverdracht geen andere financiële verplichting(en) (leningen) aangaan dan ten behoeve van de financiering van de woning, tenzij deze financiële verplichting(en) niet de financiering van de woning in de weg staat. Indien er twee of meer kopers zijn, zullen de inkomens van alle kopers in de financiering worden betrokken, tenzij kopers dit ten tijde van de onderhandelingen uitdrukkelijk hebben bedongen.

## Inroepen van een voorbehoud/goed gedocumenteerd

Indien er een voorbehoud is opgenomen in de koopakte en een van de partijen hiervan gebruik moet maken, dient dit uiterlijk de eerste werkdag na afloop van de in de koopakte genoemde datum ingeroepen te zijn. Indien koper een beroep wenst te doen op de ontbindende voorwaarde voor de financiering van de onroerende zaak, zal koper één schriftelijke afwijzing van een officieel erkende financieringsinstelling dienen te overleggen.

## Kosten bij ontbinding van de koopovereenkomst

In geval van ontbinding door koper van deze koopovereenkomst door het in vervulling gaan van een ontbindende voorwaarde zijn eventuele door de notaris gemaakte kosten van de ter uitvoering van deze akte verrichte werkzaamheden voor rekening van de koper.



# Onderstaande clausules worden toegevoegd aan de NVM-modelkoopakte

## Algemene ouderdomsclausule

Koper verklaart bekend te zijn met de ouderdom van deze woning en de bijgebouwen. De eisen die aan de bouw kwaliteit gesteld mogen worden liggen aanzienlijk lager dan bij nieuwe woningen. Tenzij verkoper de kwaliteit ervan gegarandeerd heeft staat hij niet in de voor o.a. de kwaliteit van de vloeren, het dak, de leidingen voor elektriciteit, water en gas, de riolering, evt. afwezigheid van ongedierte c.q. schimmels (zoals houtworm, boktor, zwam etc.) en de eventuele afwezigheid van doorslaand en/of optrekkend vocht. Bouwkundige kwaliteitsgebreken worden geacht niet belemmerd te werken op het in artikel 6.3 omschreven woongebruik.

## Milieuclausule (bodemgesteldheid)

Aan verkoper is niet bekend of de onroerende zaak enige verontreiniging bevat. Verkoper kan niet instaan voor de kwaliteit van de bodem en/of grondwater en koper vrijwaart verkoper voor alle aansprakelijkheid die uit eventuele verontreiniging (van bodem, grondwater e.d.) kan voortvloeien.

## Waterhuishoudingsclausule/duinwaterbeheer

Door gewijzigd duinwaterbeheer kunnen ook in de toekomst grondwaterstanden optreden afwijkend van de huidige situatie. Indien nu of in de toekomst hinder wordt ondervonden van de stand van het grondwater, vrijwaart koper verkoper van iedere aansprakelijkheid en schade hieruit voortvloeiende.

## Maatvoering/meetinstructie

De woning is opgemeten conform de branchebrede meetinstructie: NEN2580. De meetinstructie is bedoeld om een meer eenduidige manier van meten toe te passen voor het geven van een indicatie van de (woon-), gebruiksovervlakte. De meetinstructie sluit verschillen in meetuitkomsten niet volledig uit, door bijvoorbeeld interpretatieverschillen, afrondingen of beperkingen bij het uitvoeren van de meting. Koper vrijwaart verkoper alsmede Strumphler Makelaars van alle aansprakelijkheid ter zake van eventueel later te constateren verschillen in maatvoering van zowel (woon-), gebruiksovervlakte als inhoud van de woning.

## Funderingsclausule

Verkoper kan niet instaan voor de kwaliteit van de fundering en koper vrijwaart verkoper voor alle aansprakelijkheid die uit eventuele funderingsproblemen kan voortvloeien. Koopgegadigden worden geadviseerd om bij de gemeente en/of funderingsexpert na te vragen welke consequenties het funderingstype heeft op de bouw kwaliteit en de toekomstverwachting hiervan.

## Asbestclausule

In de onroerende zaak kunnen asbesthoudende stoffen aanwezig zijn. Bij eventuele verwijdering van asbesthoudende materialen dienen op grond van milieuwetgeving speciale maatregelen te worden genomen. Koper verklaart hiermede bekend te zijn en vrijwaart verkoper voor alle aansprakelijkheid die uit de aanwezigheid en /of de verwijdering van asbest uit de onroerende zaak kan voortvloeien.

## Zuiveringsclausule

Koper verleent bij deze volmacht aan verkoper, alsmede aan iedere afzonderlijke medewerker van de notaris die bij deze akte is aangewezen voor het verlijden van de akte van levering, namens koper mee te werken aan de akte waarbij inschrijving van de onderhavige koopovereenkomst in de daartoe bestemde openbare registers waardeloos wordt verklaard. Deze volmacht is alleen geldig, als koper als gevolg van bijvoorbeeld vernietiging, ontbinding, tijdsverloop of andere oorzaak ieder belang rechtens heeft verloren bij bedoelde inschrijving.

## Niet zelf gewoon clausule

Koper is op de hoogte van het feit dat de verkoper het verkochte niet zelf feitelijk heeft gebruikt en dat hij derhalve niet heeft kunnen informeren over eigenschappen c.q. gebreken aan het verkochte waarvan hij op de hoogte zou kunnen zijn geweest als hij het verkochte zelf feitelijk had gebruikt. In dit kader zijn partijen uitdrukkelijk overeengekomen dat dergelijke eigenschappen c.q. gebreken voor rekening en risico van koper komen. Koper vrijwaart verkoper voor alle eventuele aanspraken deswege.

## Overbruggingshypotheek

Koper verleent bij deze onherroepelijk toestemming aan verkoper om het verkochte desgewenst tijdelijk tot uiterlijk de overeengekomen dag van levering te bezwaren met (overbruggings-)hypotheek. Indien deze koopakte eerder in de openbare registers mocht zijn ingeschreven, zal het bepaalde in artikel 3 lid 3 boek 7 BW derhalve niet van toepassing zijn ten nadele van de desbetreffende hypotheekhouder. Het vorenstaande laat uitdrukkelijk onverlet de verplichting van verkoper het verkochte aan koper op de overeengekomen datum te leveren vrij van hypotheeken, beslagen en/of inschrijvingen daarvan.

## Lijst van (roerende) zaken

Uitgangspunt is dat de (roerende) zaken volgens de aangehechte 'lijst van zaken' in de koopsom zijn begrepen en achterblijven. Indien volgens deze lijst zaken ter overname zijn, dan dient de koper de overname c.q. overnameprijs rechtstreeks met verkoper overeen te komen en uiterlijk bij de oplevering te voldoen.

## Energielabel

Vanaf 1 januari 2015 heeft de rijksoverheid een voorlopig energielabel afgeven voor iedere woning in Nederland. Verkoper is vanaf die datum verplicht dit voorlopige label vóór de eigendomsoverdracht definitief te laten maken. Het niet hebben van een gevalideerd label is voor rekening en risico van verkoper. De aan het definitief maken verbonden kosten komen voor rekening van verkoper.

## Toestemming informatie nodig volgens Algemene Verordening Gegevensbescherming (AVG)

### a. Toestemming opdracht notaris verstrekken gegevens

Bij deze verlenen partijen (verkoper en koper) de notaris die het transport begeleidt de opdracht tot het doorzetten van de (concept) akte van levering en de (concept)nota van afrekening aan de verkoopmakelaar en de aankoopmakelaar. De aankoop- en verkoopmakelaar worden door het ontvangen van de (concept) akte van levering en de (concept)nota van afrekening in staat gesteld om te controleren of de afspraken uit de (concept)akte van levering en de (concept) nota van afrekening overeenkomen met hetgeen verkoper en koper overeengekomen zijn in de koopovereenkomst.

### b. Toestemming verkoopmakelaar verstrekken gegevens ten behoeve van taxatie

Bij deze verlenen partijen (verkoper en koper) toestemming aan de verkoopmakelaar die het recht heeft de relevante stukken omtrent het verkochte, zoals de onderhavige koopovereenkomst en het eigendomsbewijs, door te zetten aan de taxateur die in opdracht van koper de woning zal taxeren. De taxateur wordt door het ontvangen van de relevante stukken in staat gesteld om de taxatie uit te voeren overeenkomstig de aan de taxatie gestelde eisen zoals voorgeschreven door marktpartijen als de NVM, het NRVV, de taxatie validatie instituten en hypotheekverstrekkers.

## Verkoopbrochure

Koper verklaart zich op de hoogte te hebben gesteld van de inhoud van de verkoopbrochure van de betreffende woning.

## Overige informatie Aansprakelijkheid

Ons kantoor is lid van de Nederlandse Vereniging van Makelaars (NVM). Al onze werkzaamheden worden verricht volgens de voorwaarden van de NVM. Onze aansprakelijkheid is beperkt tot het bedrag, dat in voorkomend geval door onze beroepsaansprakelijkheidsverzekeraar wordt uitgekeerd, vermeerderd met het geldend eigen risico.

Uiteraard kunt u bij de makelaar alle verdere informatie krijgen. Deze informatie wordt aan meerdere personen verstrekt. Aan deze gegevens kunnen geen rechten worden ontleend. De aanbieding van dit object dient te worden gezien als een uitnodiging tot het doen van een bieding. Strumphler Makelaars raadt geïnteresseerden aan, voor het doen van een bieding een eigen NVM-makelaar in te schakelen voor de begeleiding bij de aankoop.



**Professionele service. Persoonlijke aandacht.**

Strumphler Makelaars beschikt over de kennis en de ervaring die is vereist voor een optimale en zorgvuldige afhandeling van uw opdracht. Wij zijn aangesloten bij de NVM, VastgoedCert, NRVT, NWWI, Funda en bij Baerz&Co. Zo weet u dat u kunt rekenen op een professionele service. En zo zijn wij uw voor de hand liggende partner bij iedere transactie. Zakelijk, daadkrachtig, betrouwbaar, zonder omwegen, no nonsens, maar tegelijk persoonlijk met elegantie en humor. U bent van harte welkom in onze kantoren in Aerdenhout en Bloemendaal!



**STRUMPHLER**  
MAKELAARS



**50 jaar kennis in Kennemerland**

**Aerdenhout** Oscar Mendlikaan 9 ■ 2111 AS Aerdenhout ■ 023 - 524 34 24 ■ [aerdenhout@strumphlermakelaars.nl](mailto:aerdenhout@strumphlermakelaars.nl)

**Bloemendaal** Bloemendaalseweg 163 ■ 2061 CJ Bloemendaal ■ 023 - 2 201 203 ■ [bloemendaal@strumphlermakelaars.nl](mailto:bloemendaal@strumphlermakelaars.nl)

