

Tuin
a 282.5 m²

549 99 751 2400 230 4945 1611 3022 3272 493 3865 158 978 2407 1040 385



200 340 2700 5995 11010 2123 230 3665 437 9883 4224 224 1105

100 3148 232 4945 1383 138 6310 70 5475 89 3381 385

RUIM

Studio Ruim
Architecture / Theatre
Herengracht 572 A
1017 CH Amsterdam

post@xruiim.com
xruiim.com

Project naam:
Nieuwe Gracht Haarlem
Fase:
SO

Omschrijving:
Begane grond / Nieuwe situatie / Optie A
Tekeningnummer:
BAK

Datum:
06-10-2022
Schaal:
1:100

Revisie:

Formaat:
ISO A3

Alle maten in het werk controleren

© copyright Studio Ruim. Alle rechten voorbehouden.

4590 1390 1860 1162 220 3060 400 2335 720 5478 385



3832
120
2018
299
3665

675 4590 1390 1740 120 4381 400 2201 120 650 5562 4842 4085 4448 385


RUIM

Studio Ruim
Architecture / Theatre
Herengracht 572 A
1017 CH Amsterdam
post@xruiim.com
xruiim.com

Project naam:
Nieuwe Gracht Haarlem
Fase:
SO
Omschrijving:
Verdieping 1 / Nieuwe situatie / Optie A
Tekeningnummer:
BAK

Datum:
06-10-2022
Revisie:
Schaal:
1:100

Formaat:
ISO A3
Alle maten in het werk controleren
© copyright Studio Ruim. Alle rechten voorbehouden.

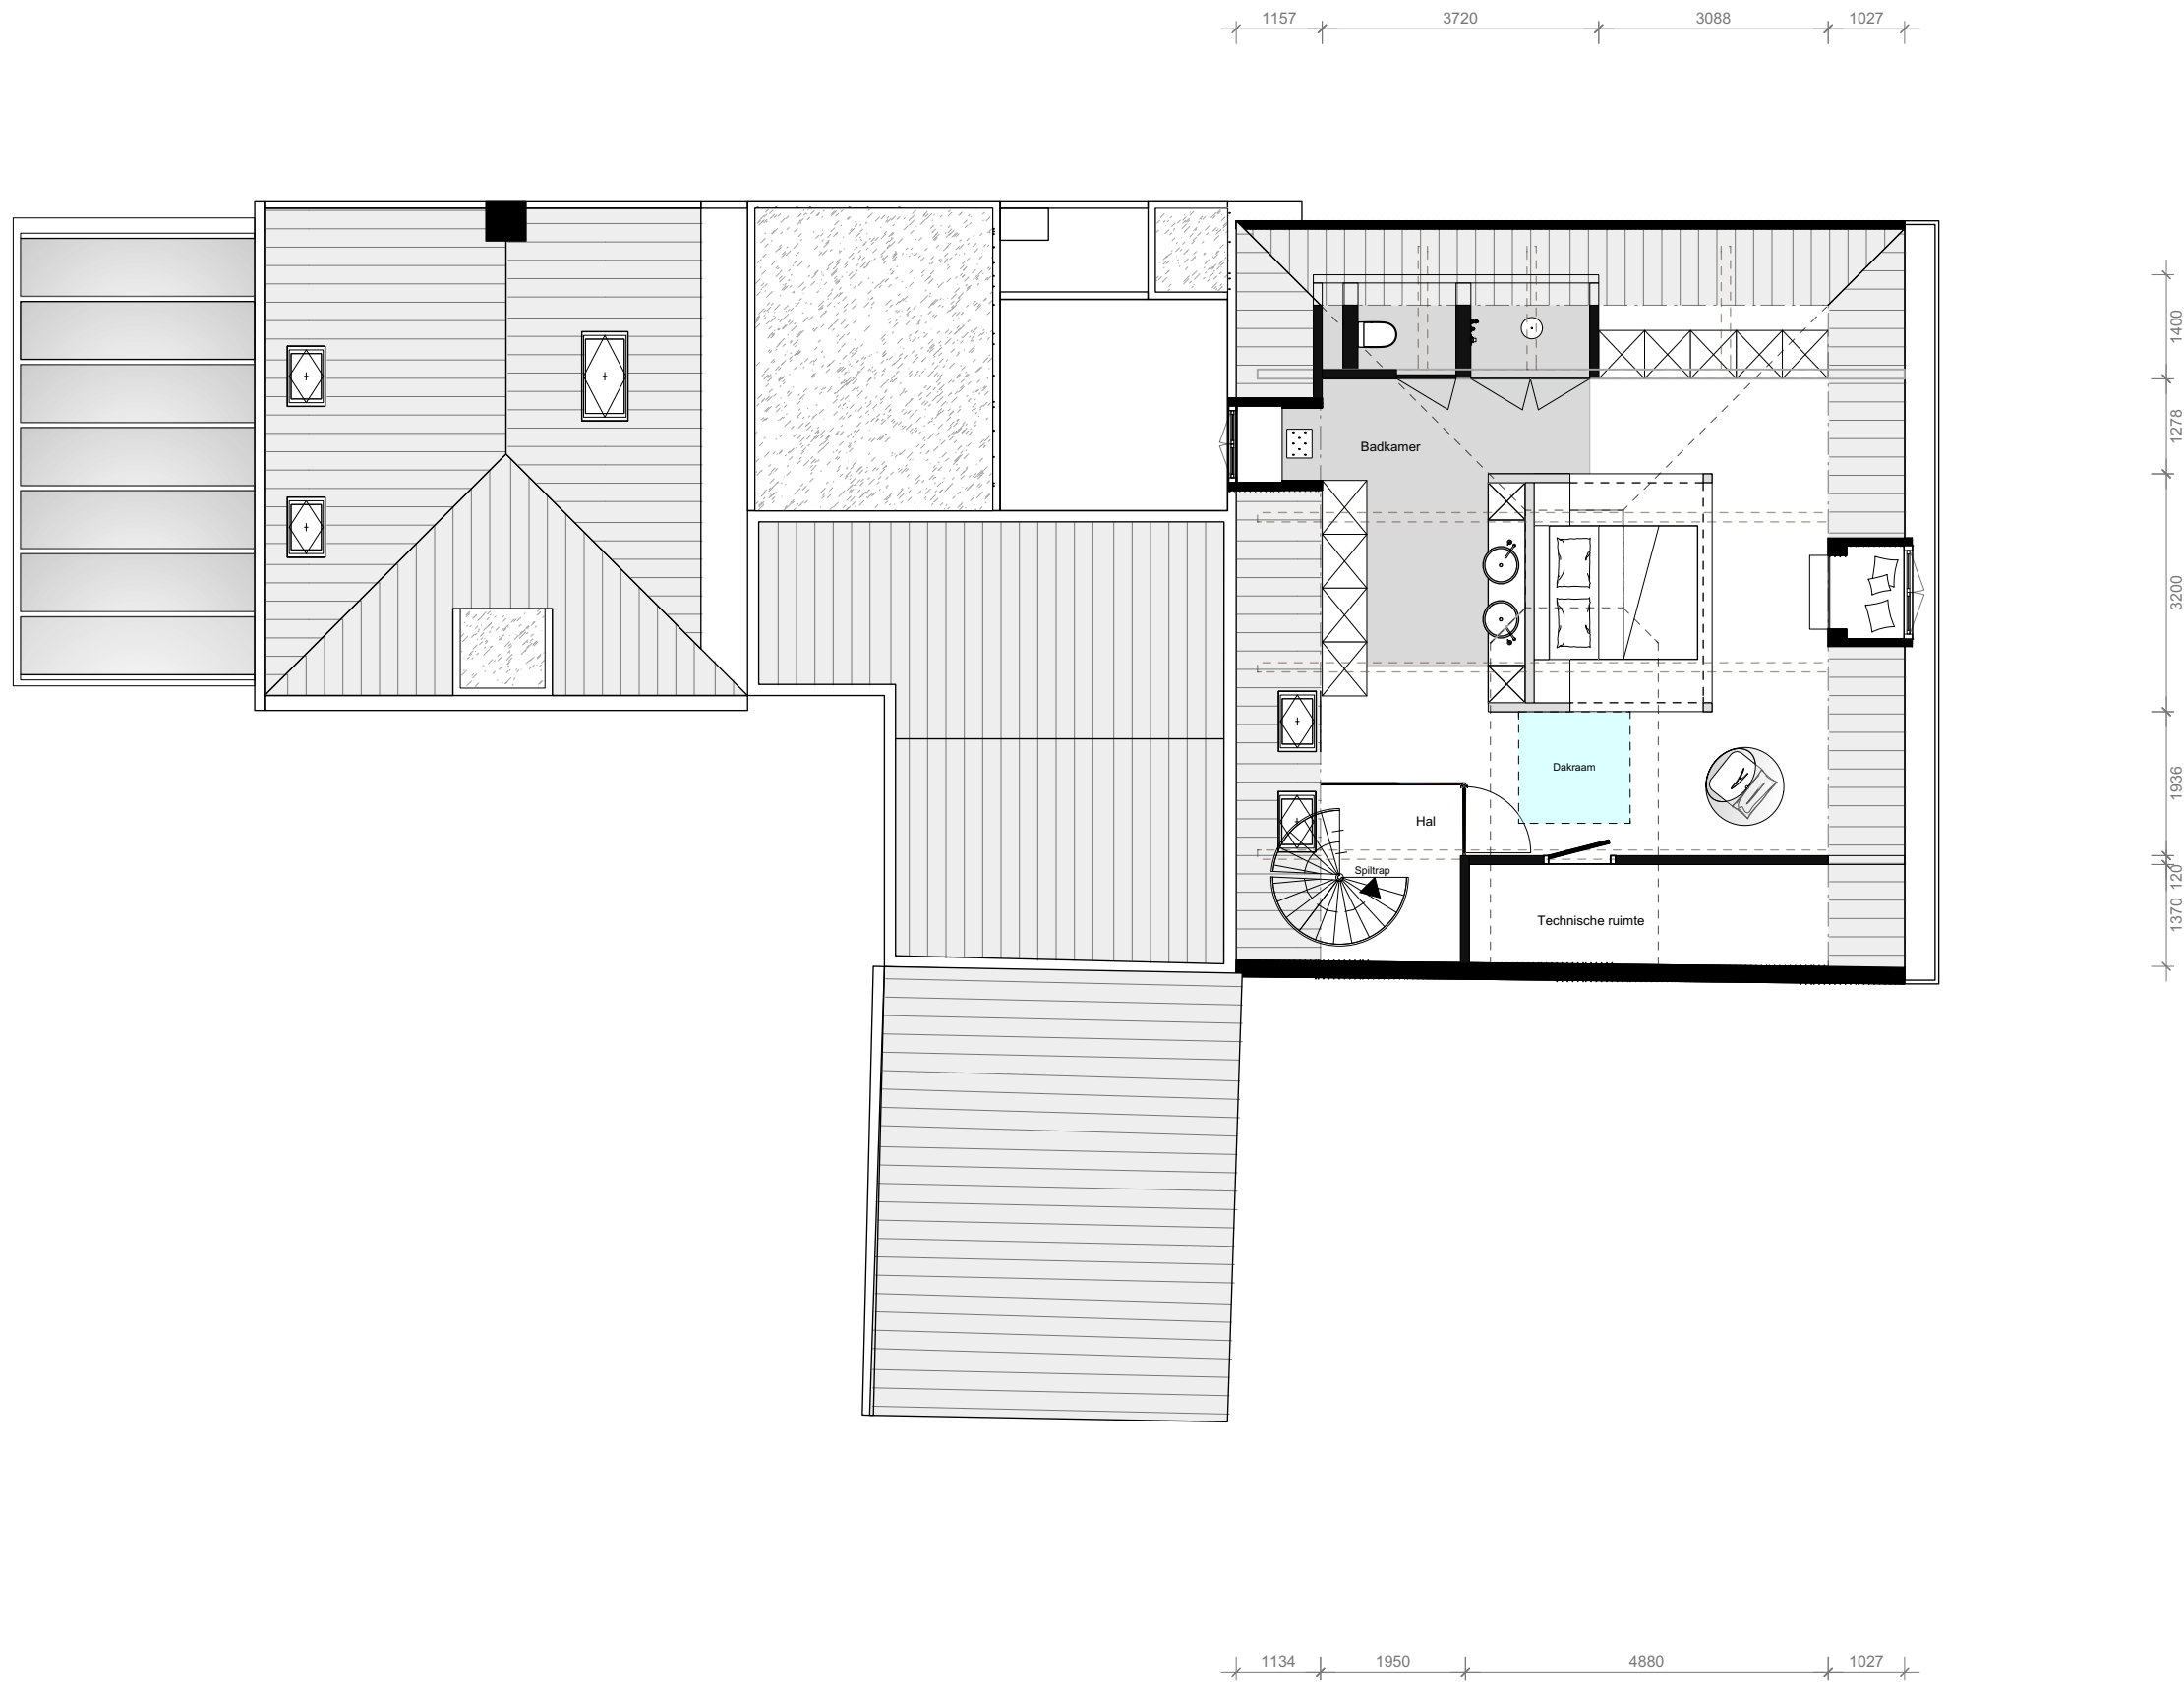




RUIM



RUIM






RUIM

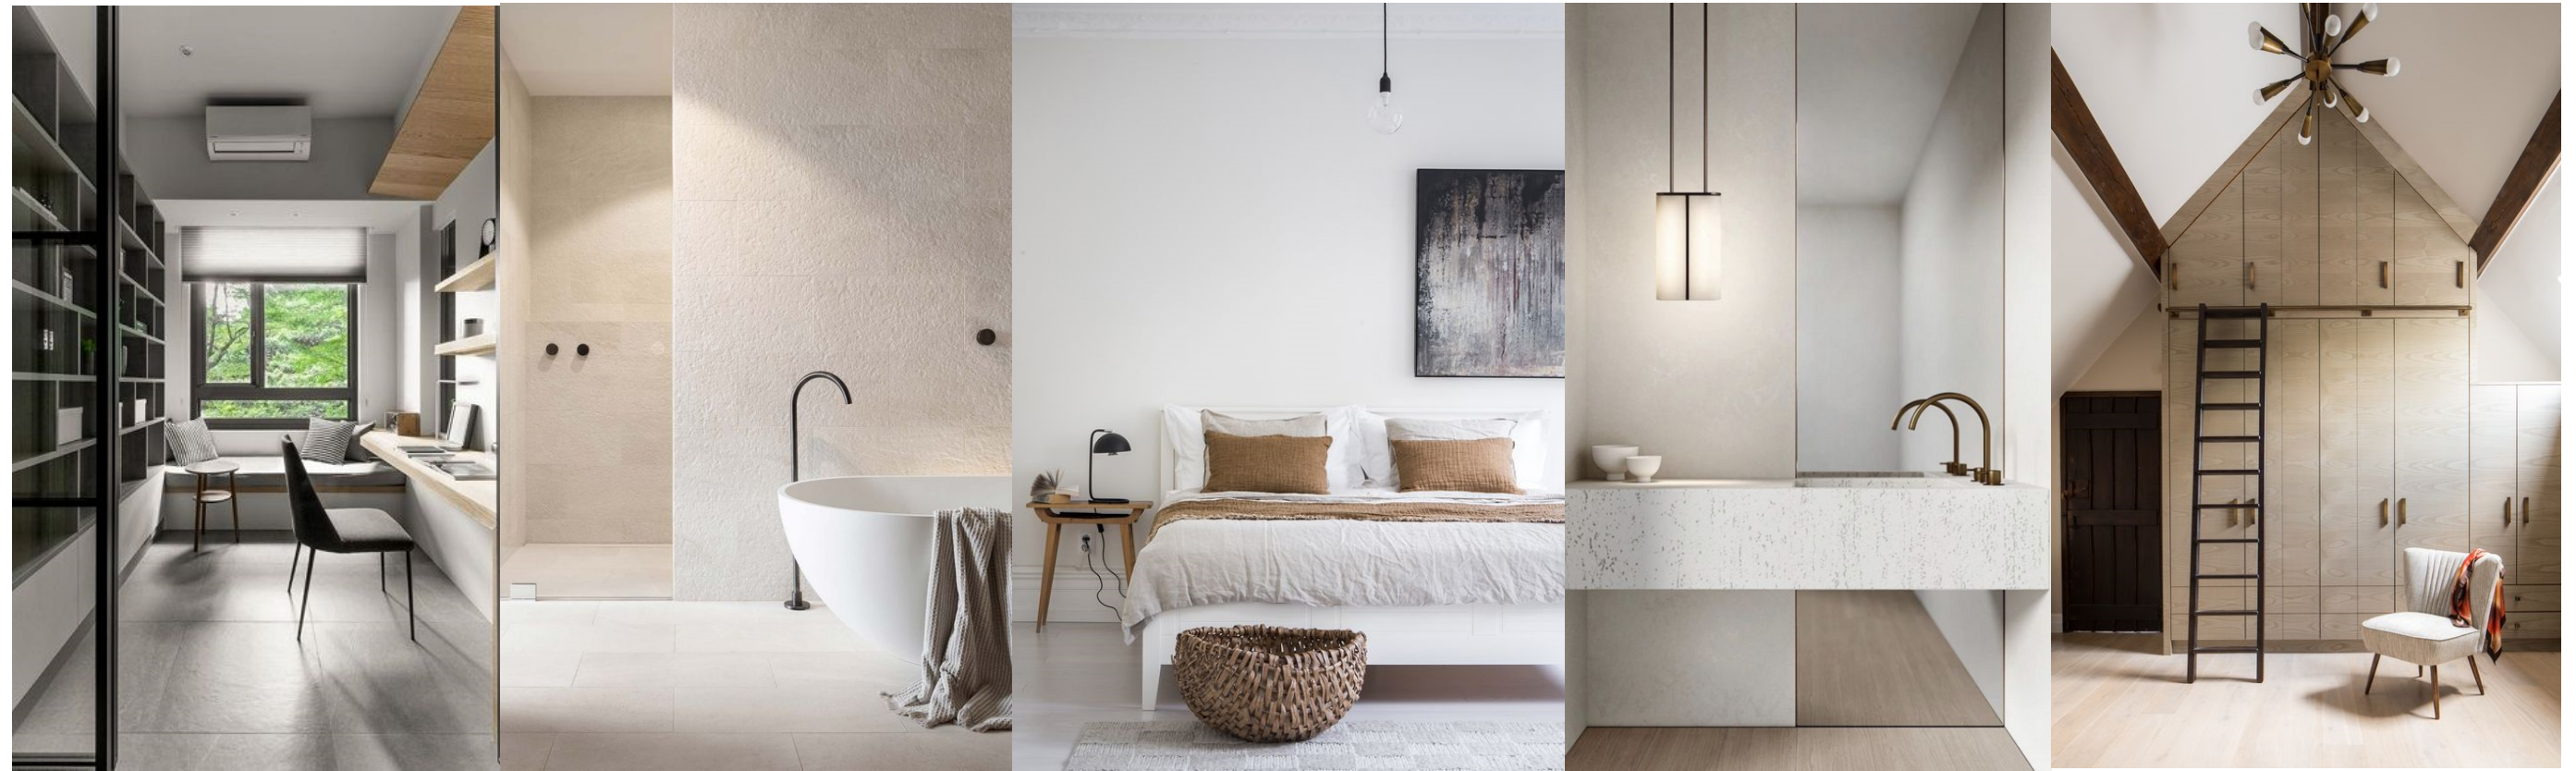

RUIM



RUIM

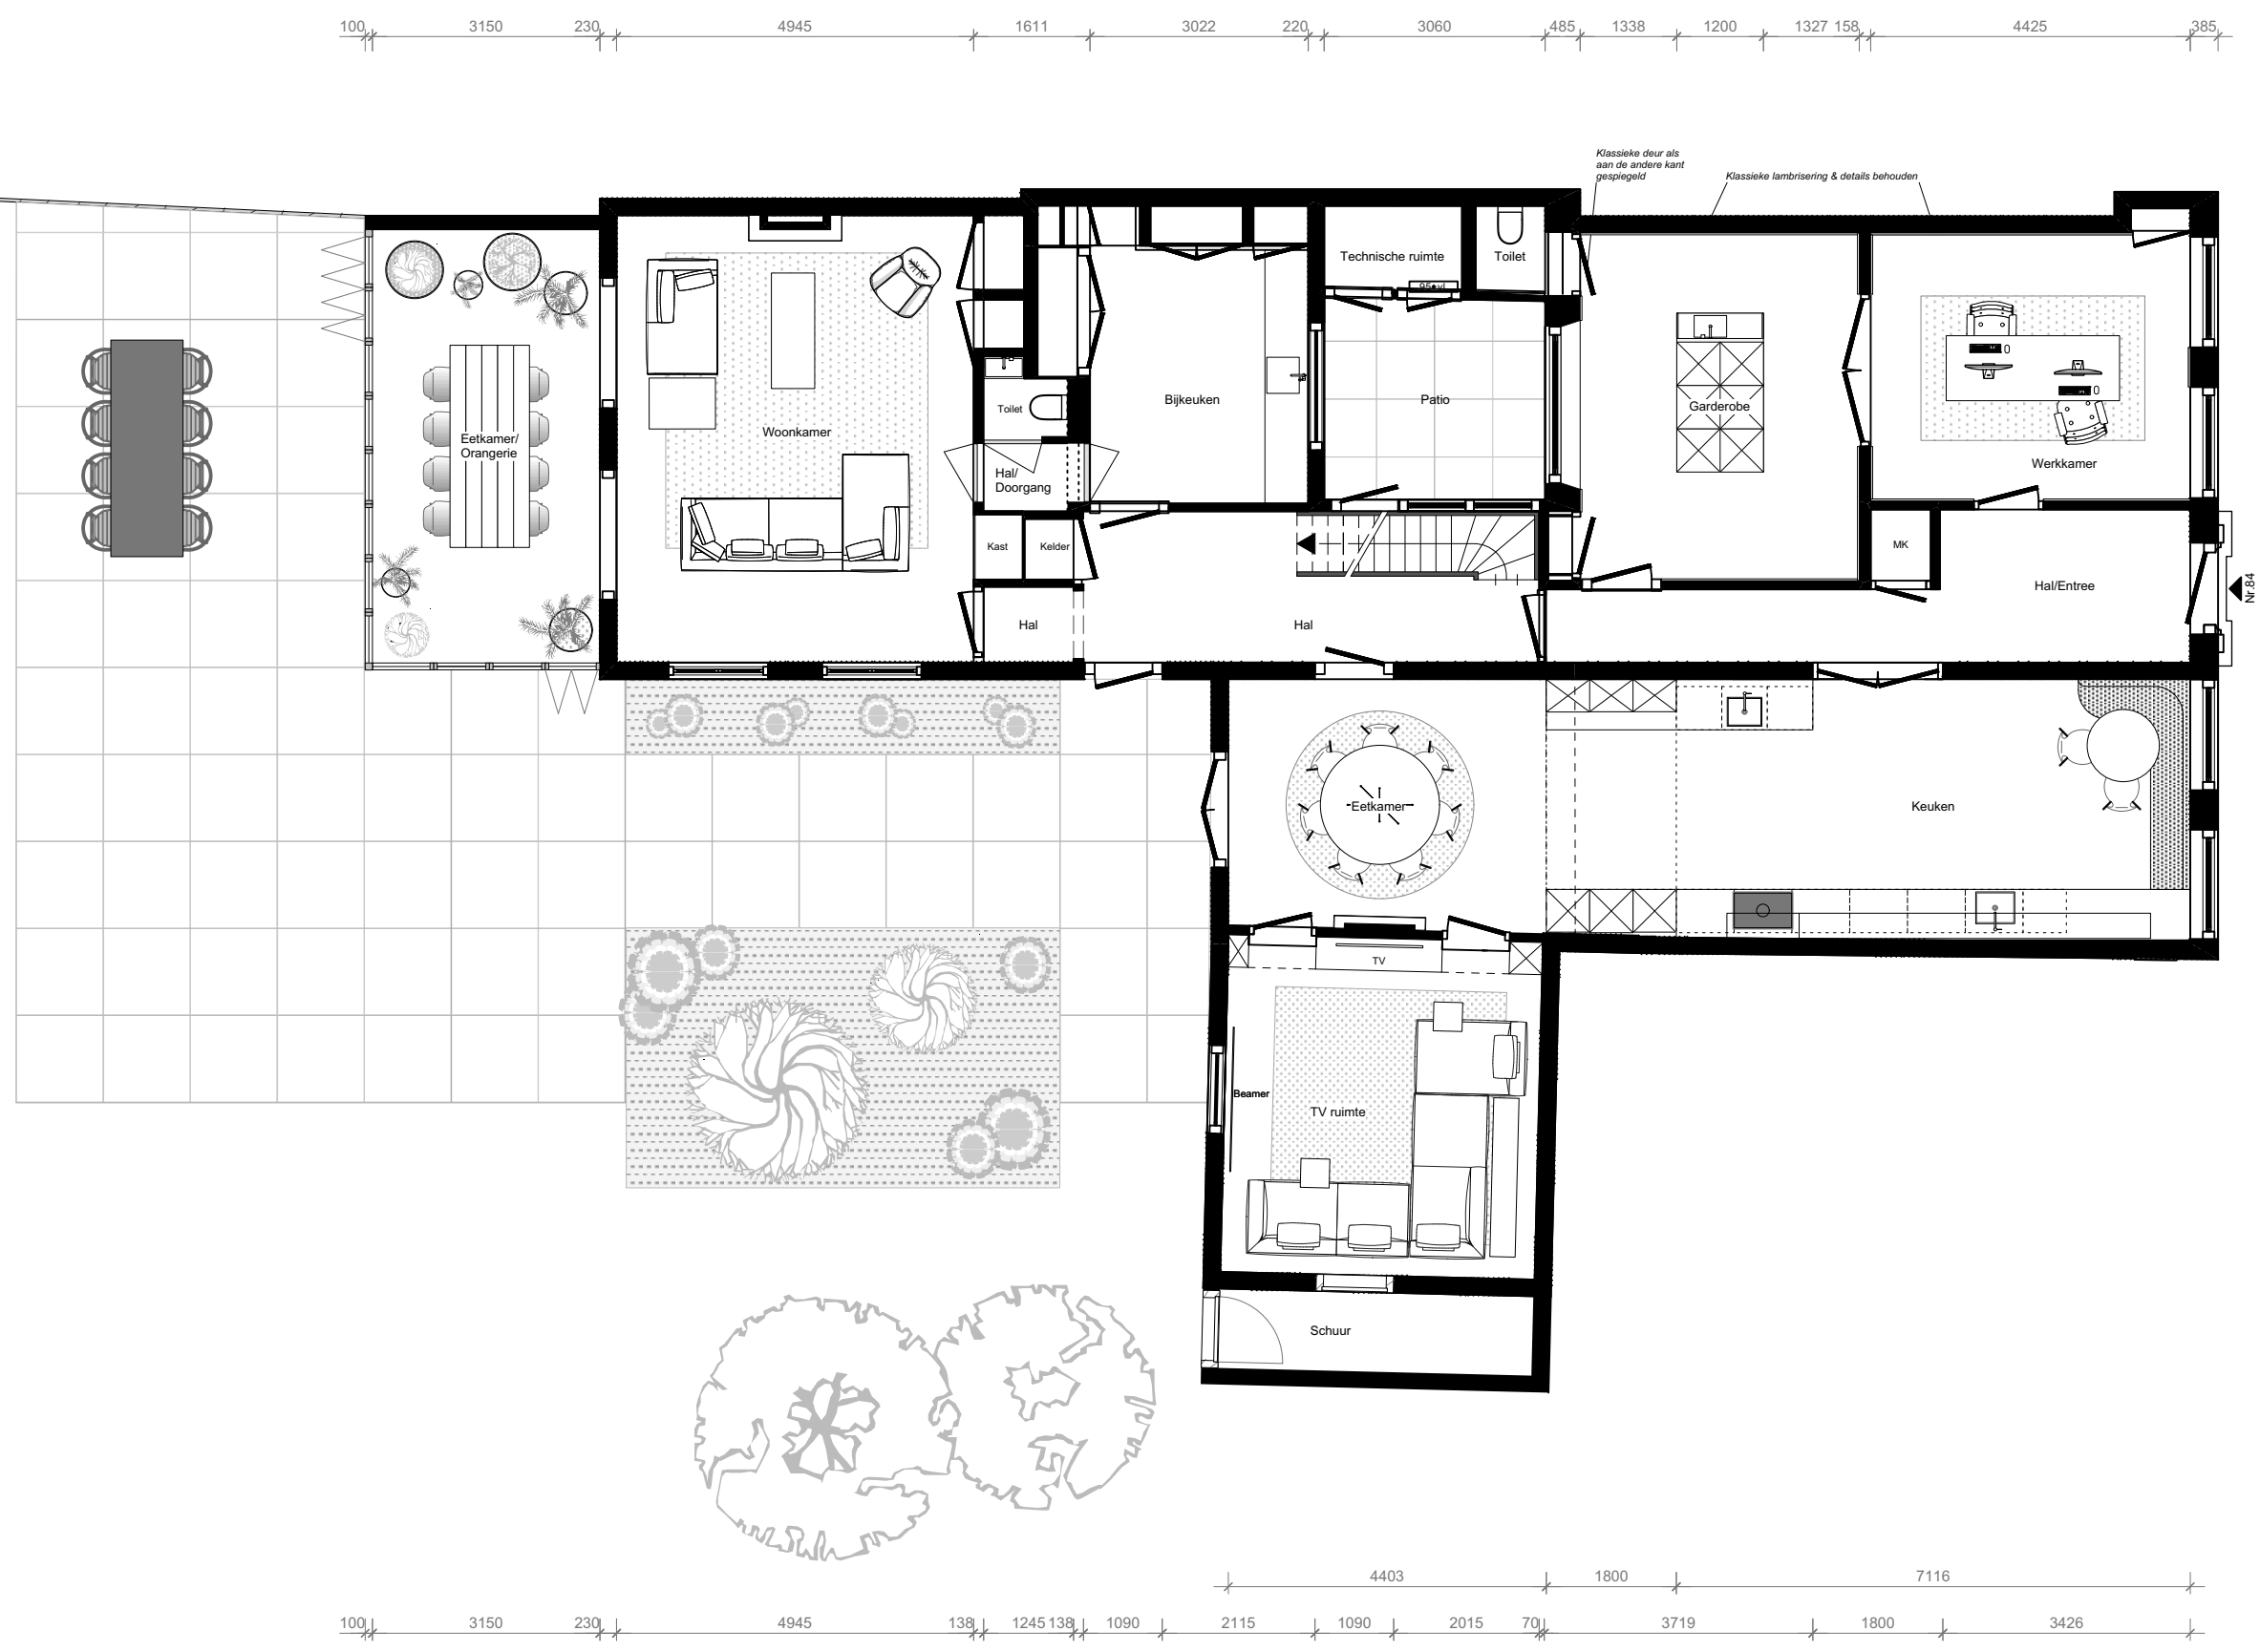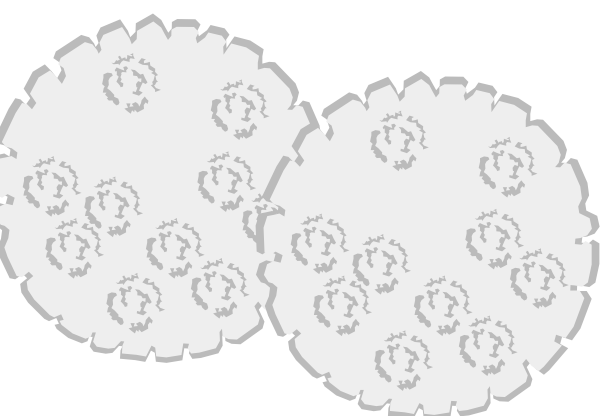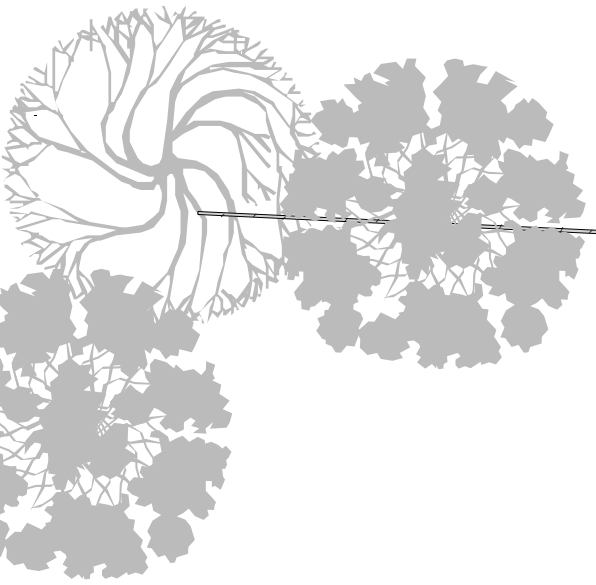

RUIM

Studio Ruim
Architecture / Theatre
Herengracht 572 A
1017 CH Amsterdam

post@xruiim.com
xruiim.com

Project naam:
Nieuwe Gracht Haarlem
Fase:
SO

Omschrijving:
Begane grond / Nieuwe situatie / Optie B
Tekeningnummer:
BAK

Datum:
06-10-2022
Schaal:
1:100

Revisie:

Formaat:
ISO A3

Alle maten in het werk controleren

© copyright Studio Ruim. Alle rechten voorbehouden.

4549 600 790 3022 220 3060 400 982 2400 982 131 600 3437 385



3332
620
860
120
1040
309
314
3582
3650

675 4590 1390 6302 400 971 2431 964 131 4035
230 4387 399 2335 120 6078 385

RUIM

Studio Ruim
Architecture / Theatre

post@xruiim.com
xruiim.com

Herengracht 572 A
1017 CH Amsterdam

Project naam:
Nieuwe Gracht Haarlem

Fase:
SO

Omschrijving:
Verdieping 1 / Nieuwe situatie / Optie B

Tekeningnummer:
BAK

Datum:
06-10-2022


Schaal:
1:100

Revisie:

Formaat:
ISO A3

Alle maten in het werk controleren

© copyright Studio Ruim. Alle rechten voorbehouden.

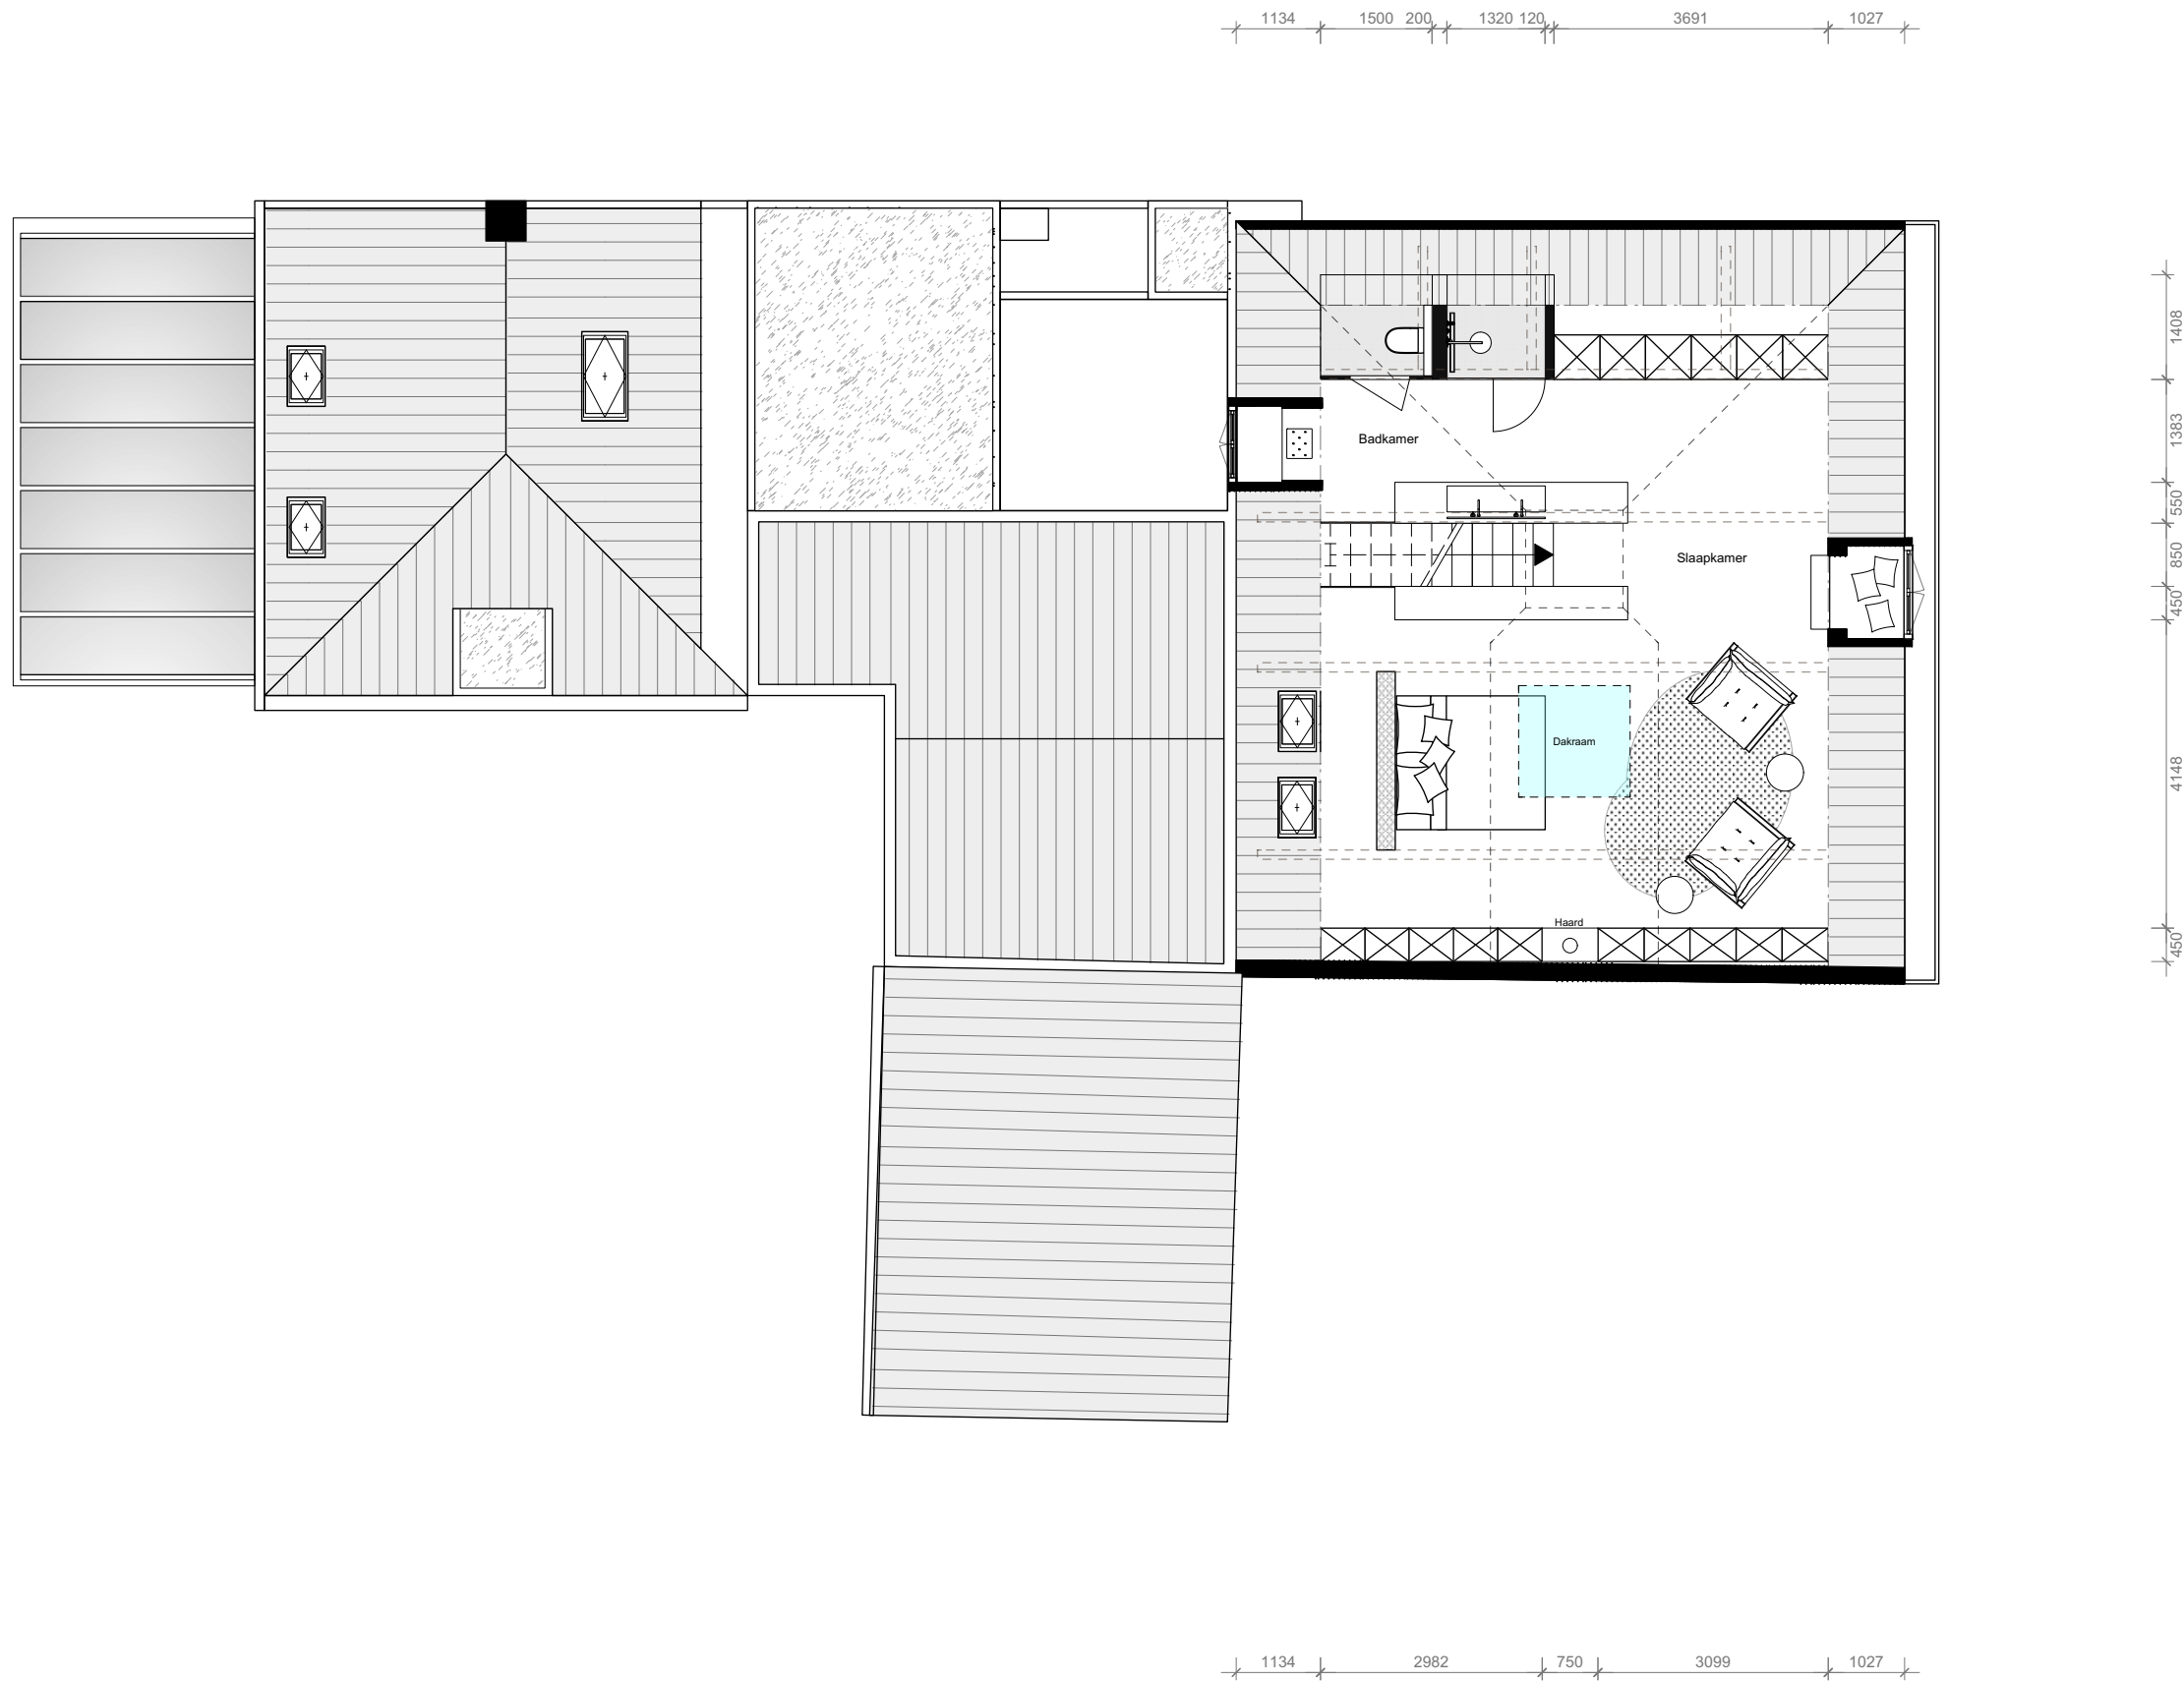



RUIM



RUIM



RUIM



RUIM

