


Behoort bij besluit van
Dijkgraaf en hoogheemraden
van Rijnland nr. **bugos**

d.d. **03 AUG. 2017**

Afdelingshoofd
Plantoetsing en Vergunningverlening



spoorbaan Haarlem-Heemstede

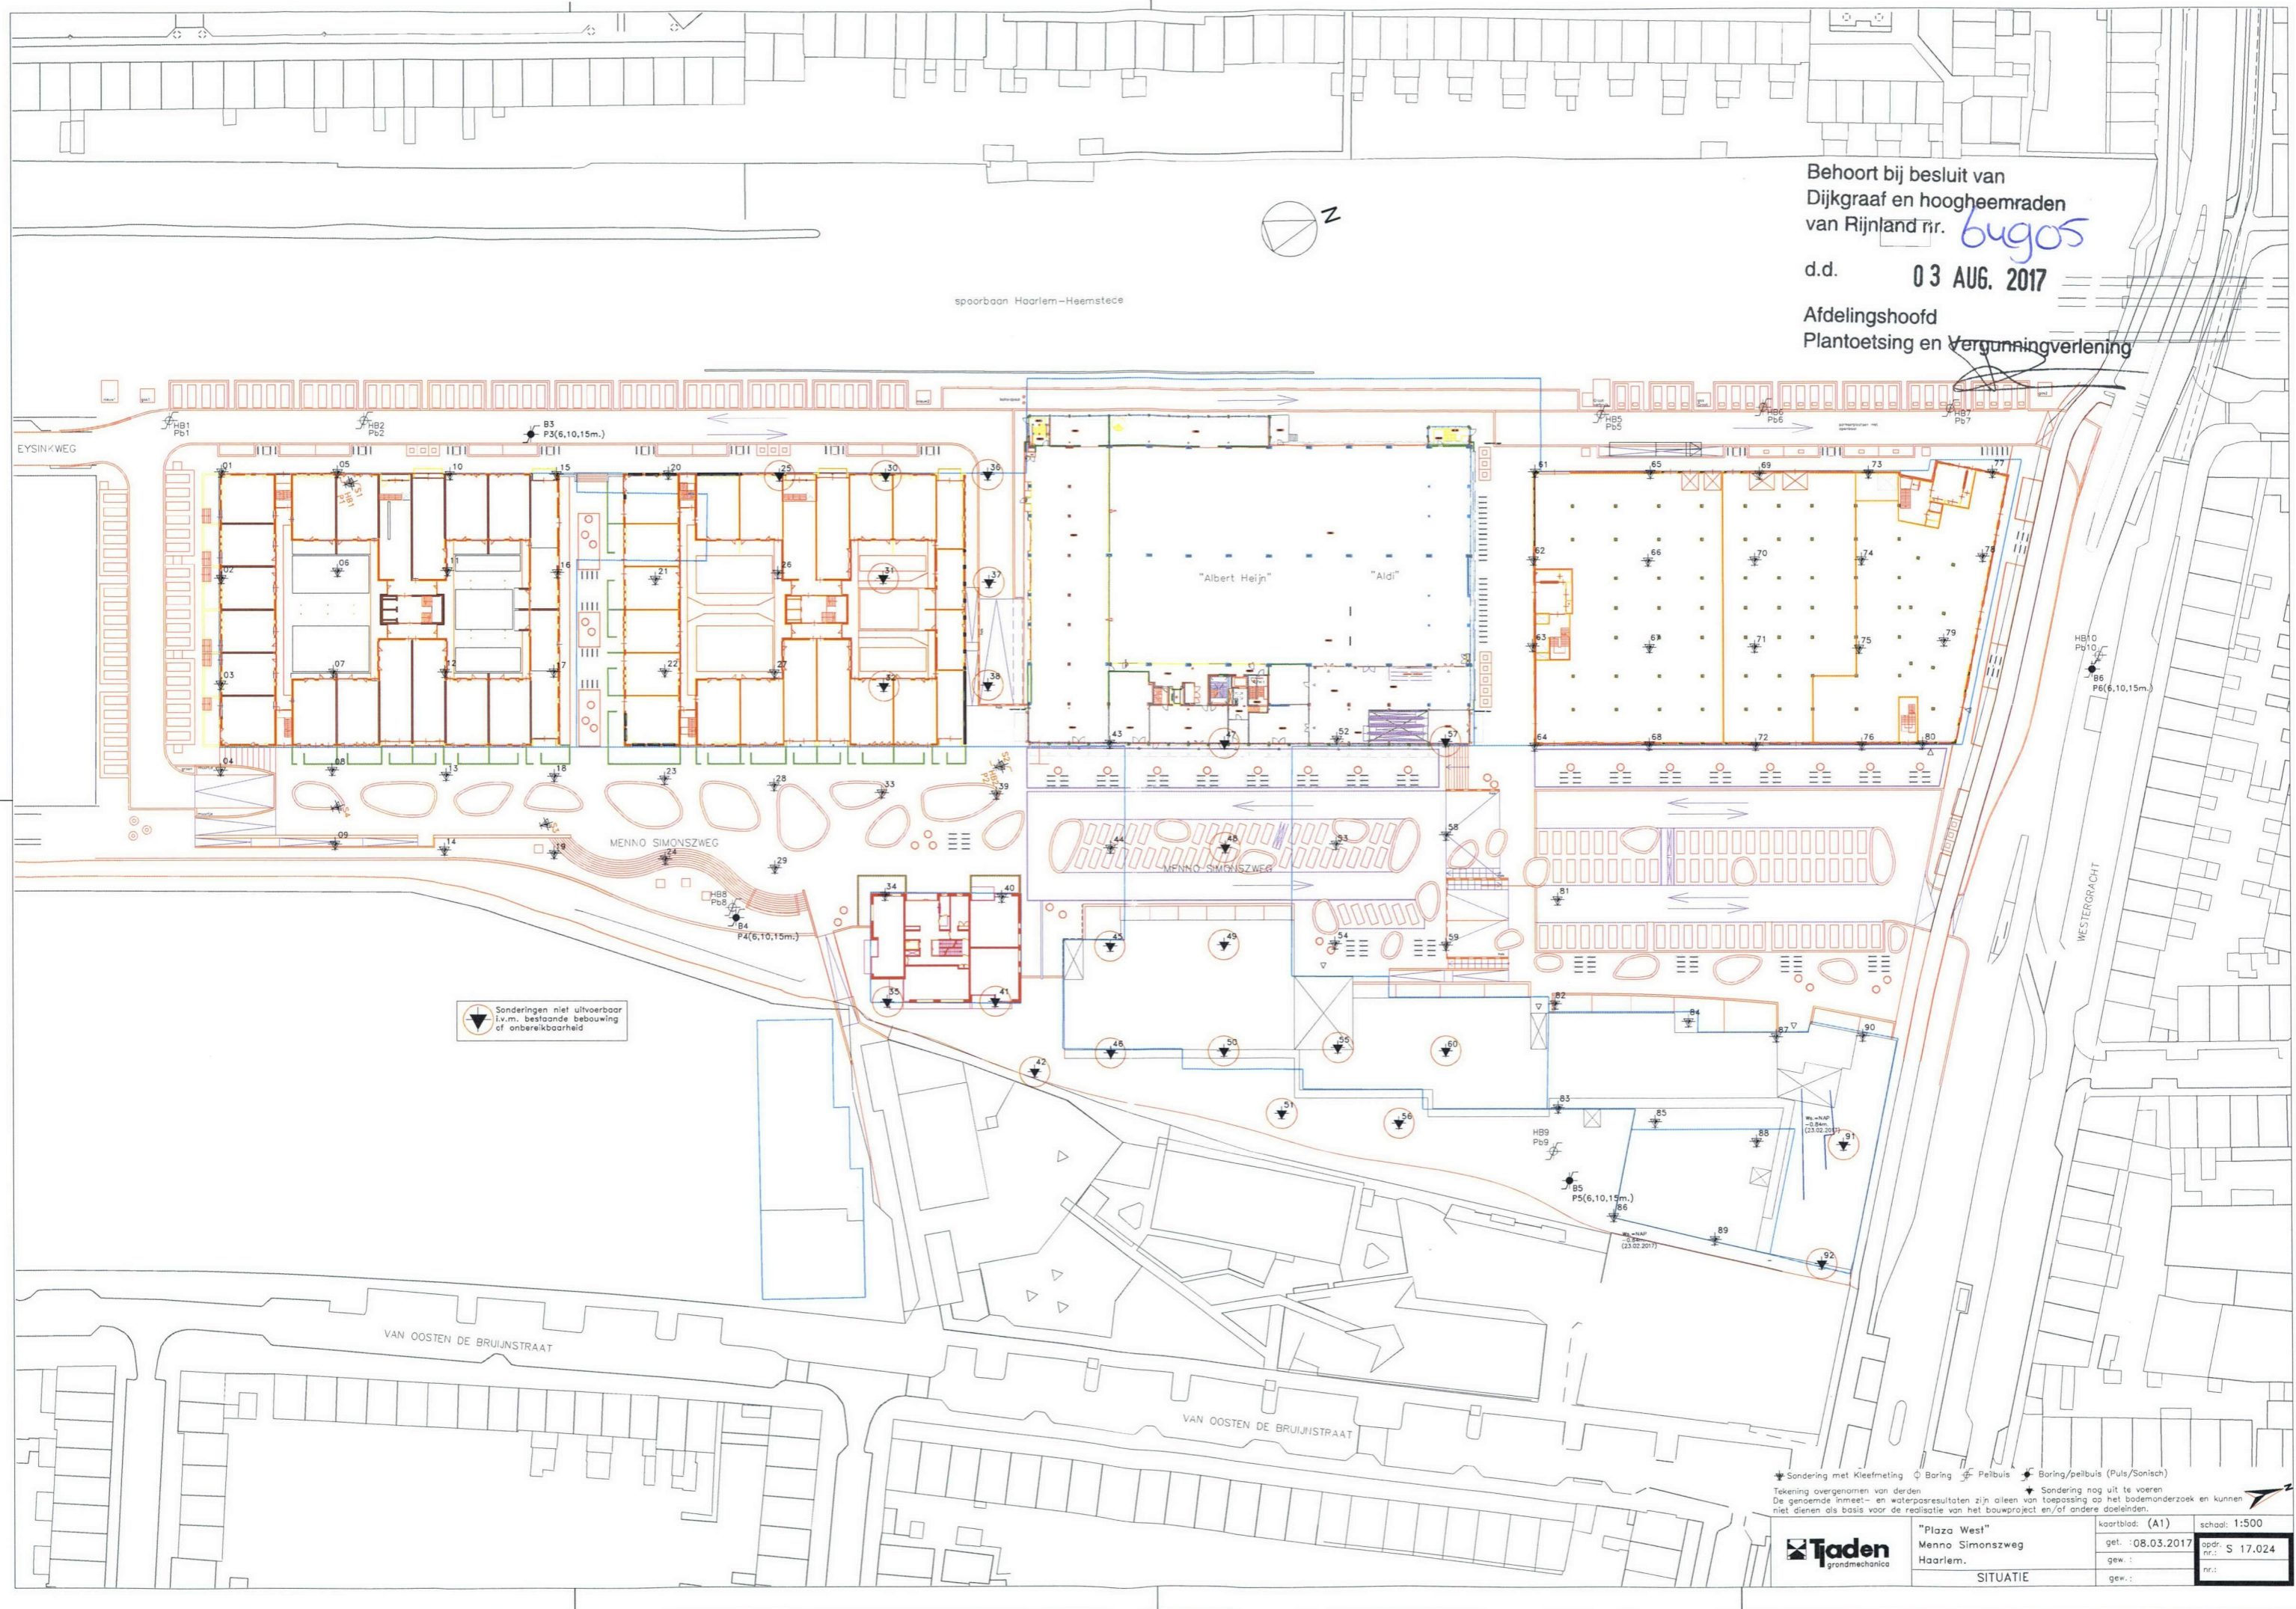

▼ Sondingen niet uitvoerbaar
i.v.m. bestaande bebouwing
of onbereikbaarheid

* Sondring met Kleefmeting ◻ Boring ◻ Peilbuis * Boring/peilbuis (Puls/Sonisch)
 Tekenning overgenomen van derden * Sondring nog uit te voeren
 De gemeente 'inmet'- en waterpasresultaten zijn alleen van toepassing op het bodemonderzoek en kunnen
 niet dienen als basis voor de realisatie van het bouwproject en/of andere doeleinden.



"Plaza West" Menno Simonsweg Haarlem.	kaartblad: (A1)	schaal: 1:500
SITUATIE	get.: 08.03.2017	opdr.: S 17.024
	gew.:	nr.: