


Behoort bij besluit van
 Dijkgraaf en hoogheemraden
 van Rijnland r.r. *6ugos*
 d.d. 03 AUG. 2017
 Afdelingshoofd
 Plantoetsing en Vergunningverlening

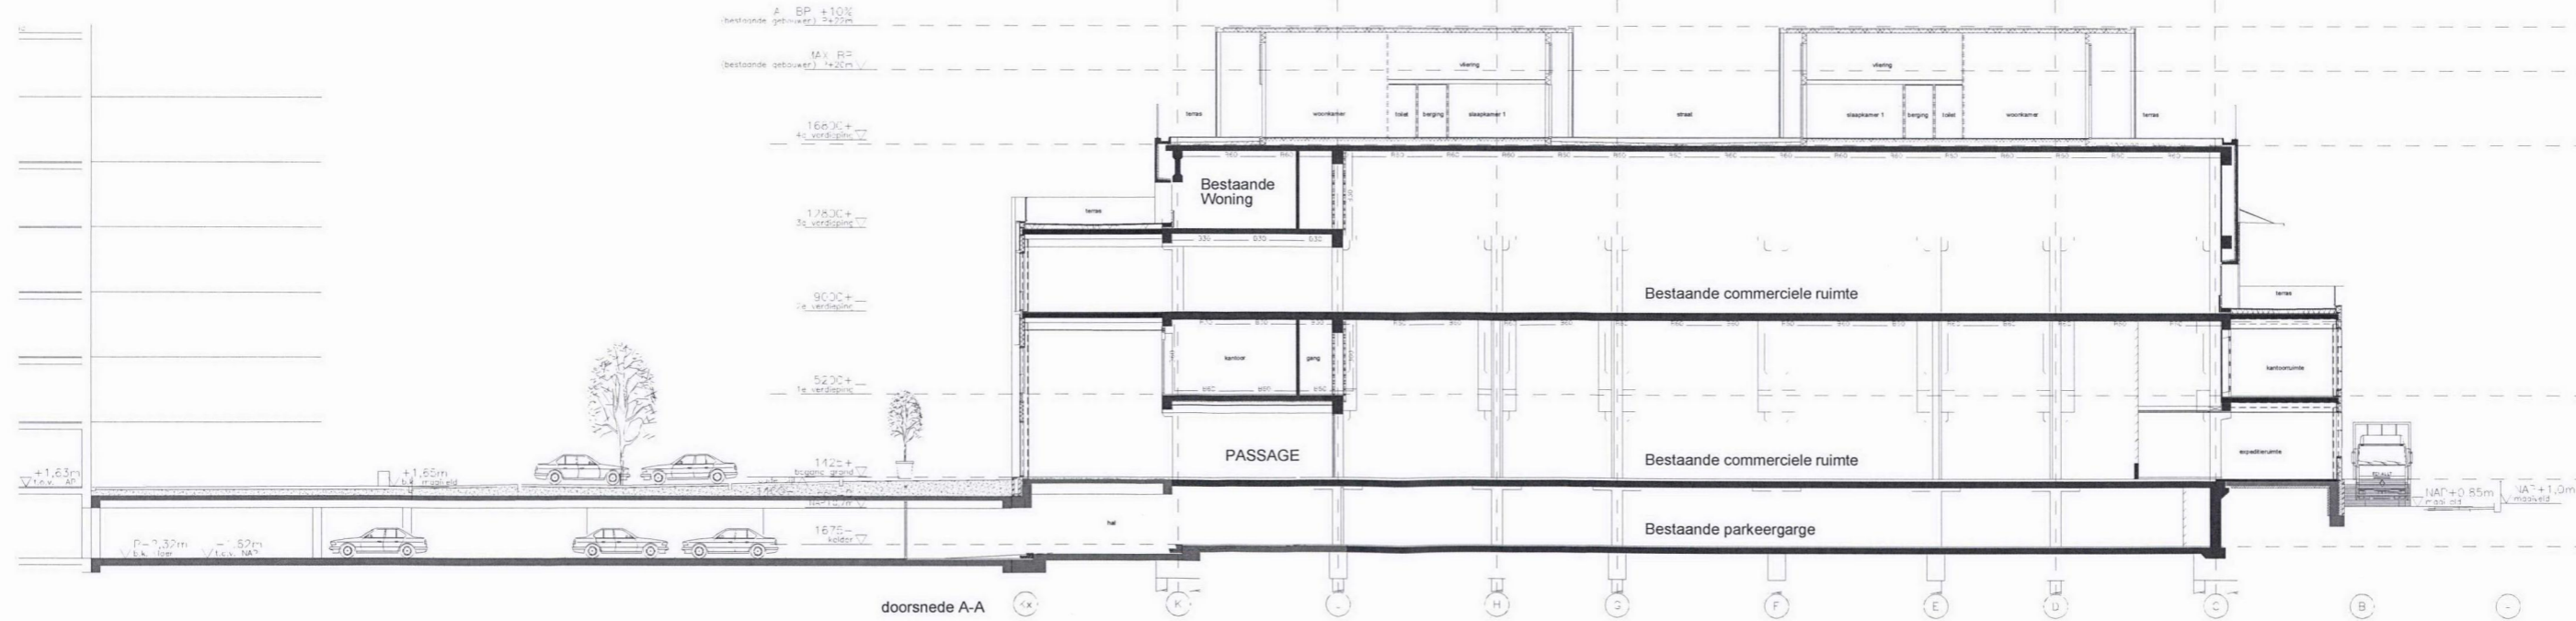

301
 Soeters Van Eldonk architecten
 Tekening: 301