

Legenda

Het ontwerp blijft te allen tijde eigendom van EVE Architecten B.V.
 Het is niet toegestaan dit ontwerp te kopiëren, verspreiden of openbaar te maken.
 Alle ingelgaten dienen door EVE Architecten B.V. te worden

Bestemming:
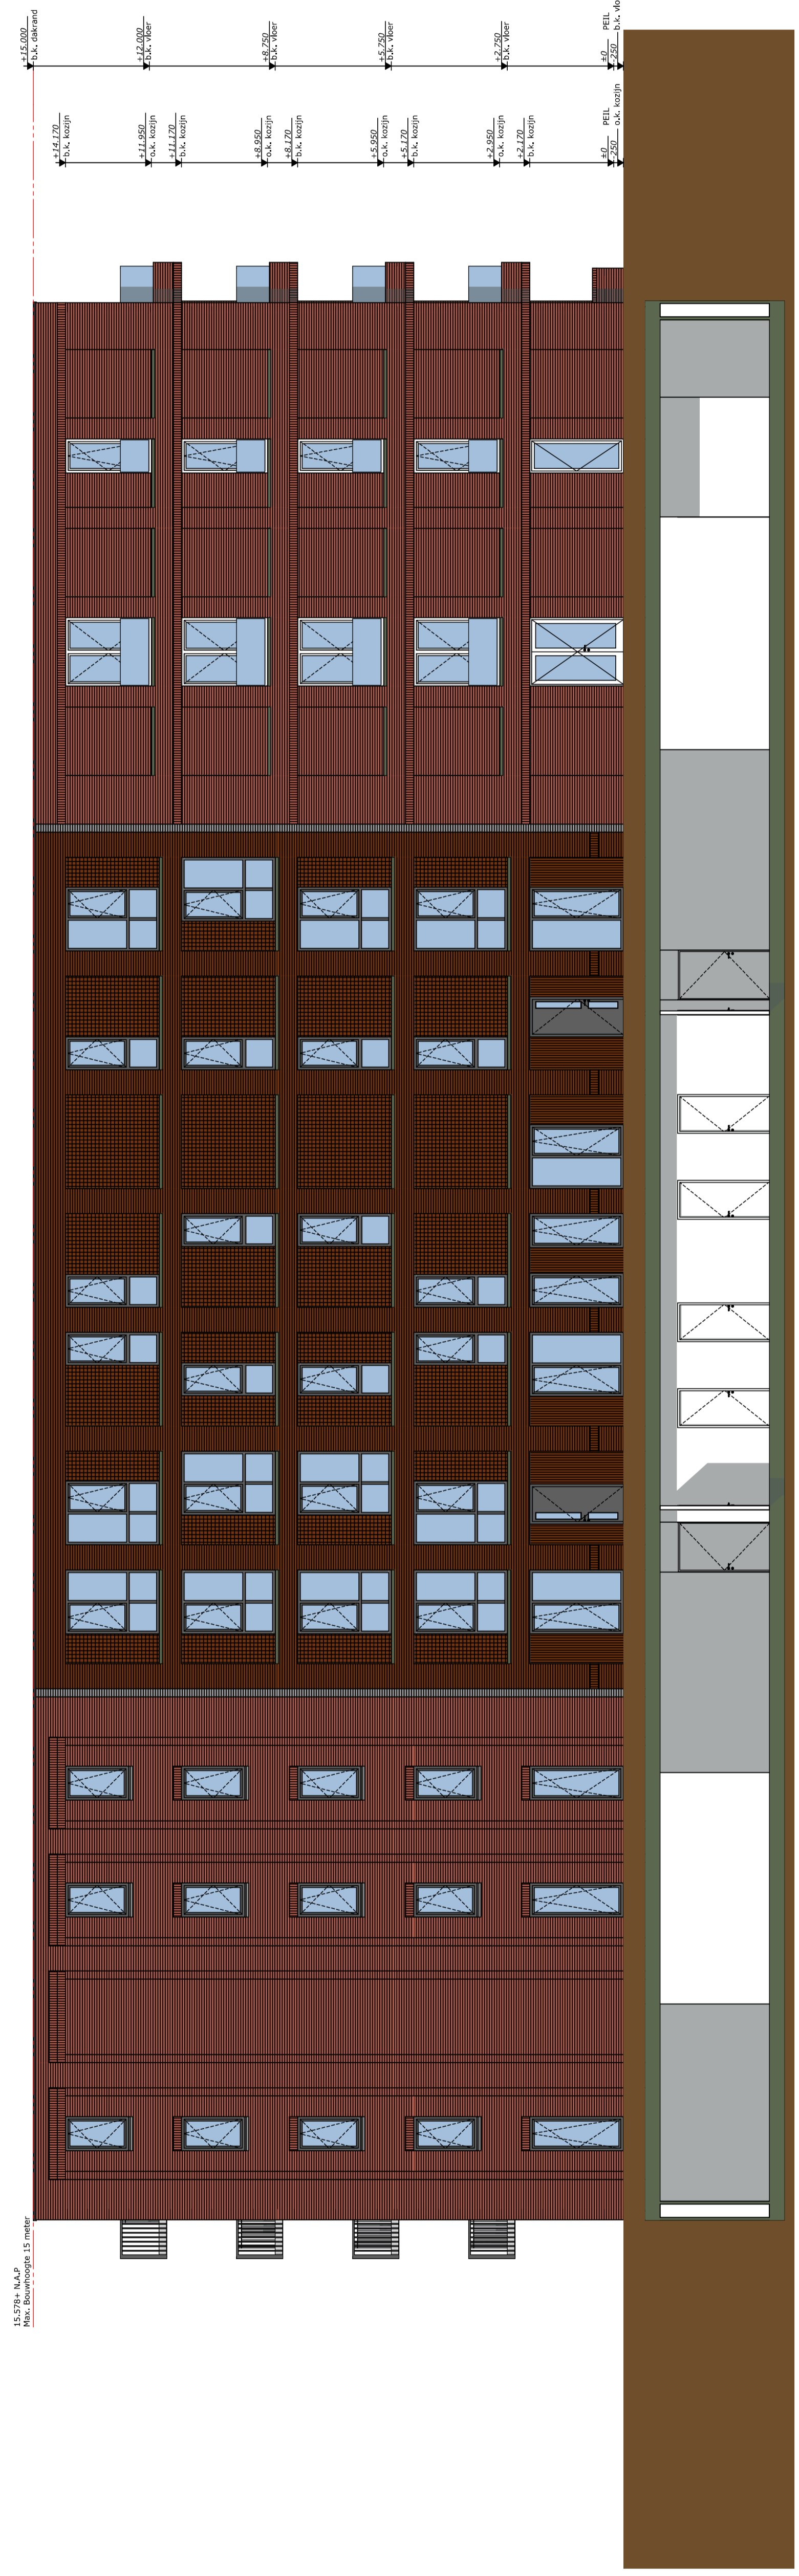

Rechterzijgevel



Rechtergevel binnen

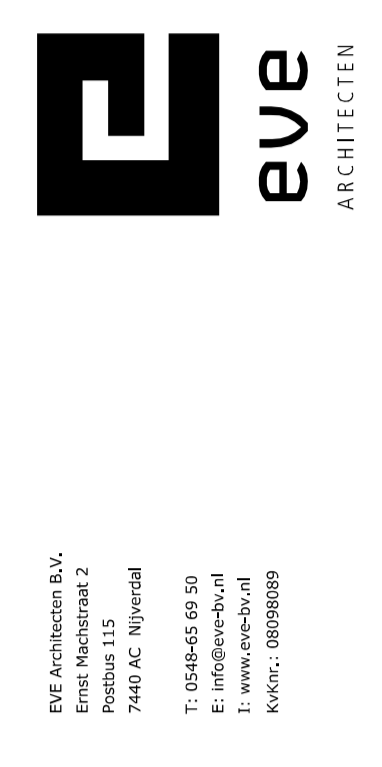

Project
 Projectnaam: 1
 Adres: Mene Simonsweg 101
 2014 AA Haarlem

Opdrachtgever
 Plaza West-Haarlem B.V.

Architect
 EVE Architecten B.V.

Ontwerper
 a. Ouwens
 Projectmanager
 ing. Arjo-Jan Franssen

Bouwkundig tekenaar
 ing. Lennart Hees (DK)

Datum getekend
 4 augustus 2017

Datum gewijzigd

Tekening
 Rechterzijgevel + Binnen

Status
 Definitief

Schaal
 1:100

Voor afkoord

(hoofd)architect projectmanager opdrachtgever

DO 2635-1-102
 DEFINITIEF ONTWERP

Legenda

Het ontwerp blijft te allen tijde eigendom van EVE Architecten B.V.



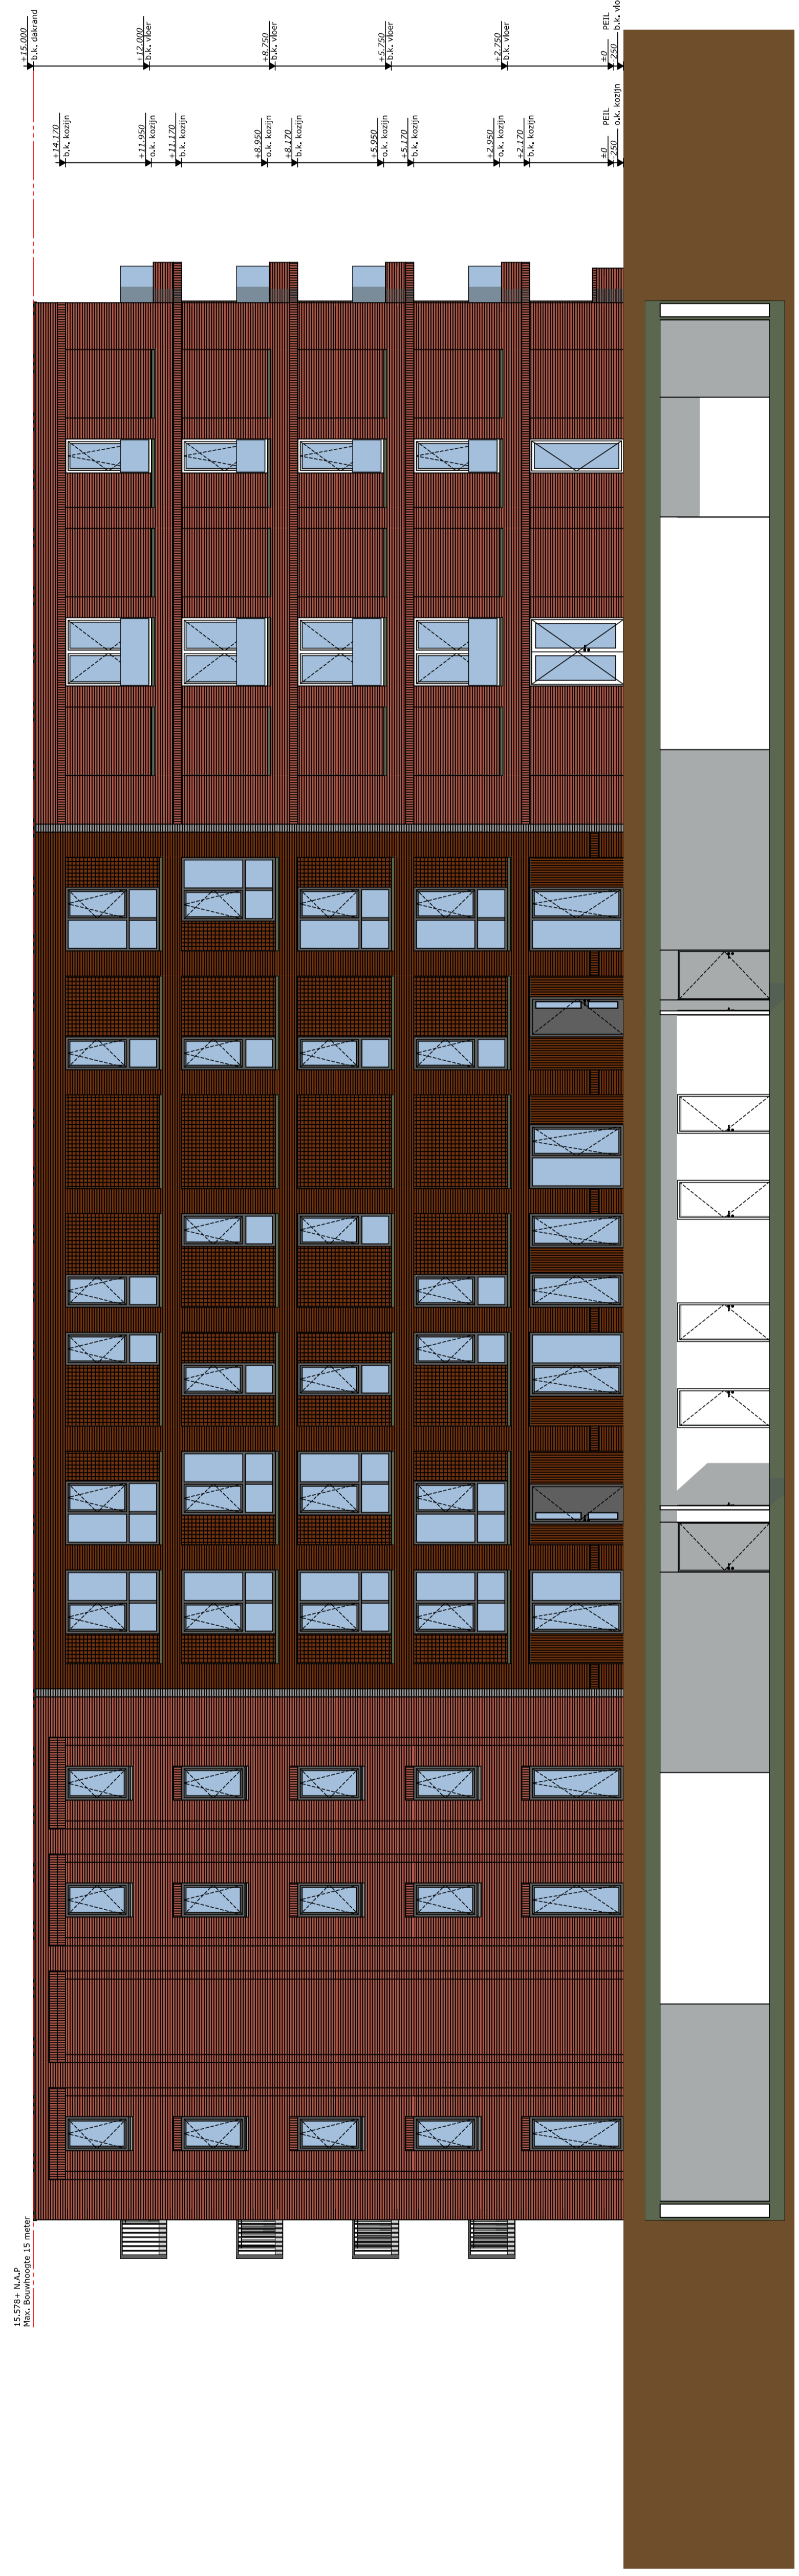

Rechterzijgevel
 Wijzigingen
 Algemeen Totale gebouw 1622 mm verhoogd

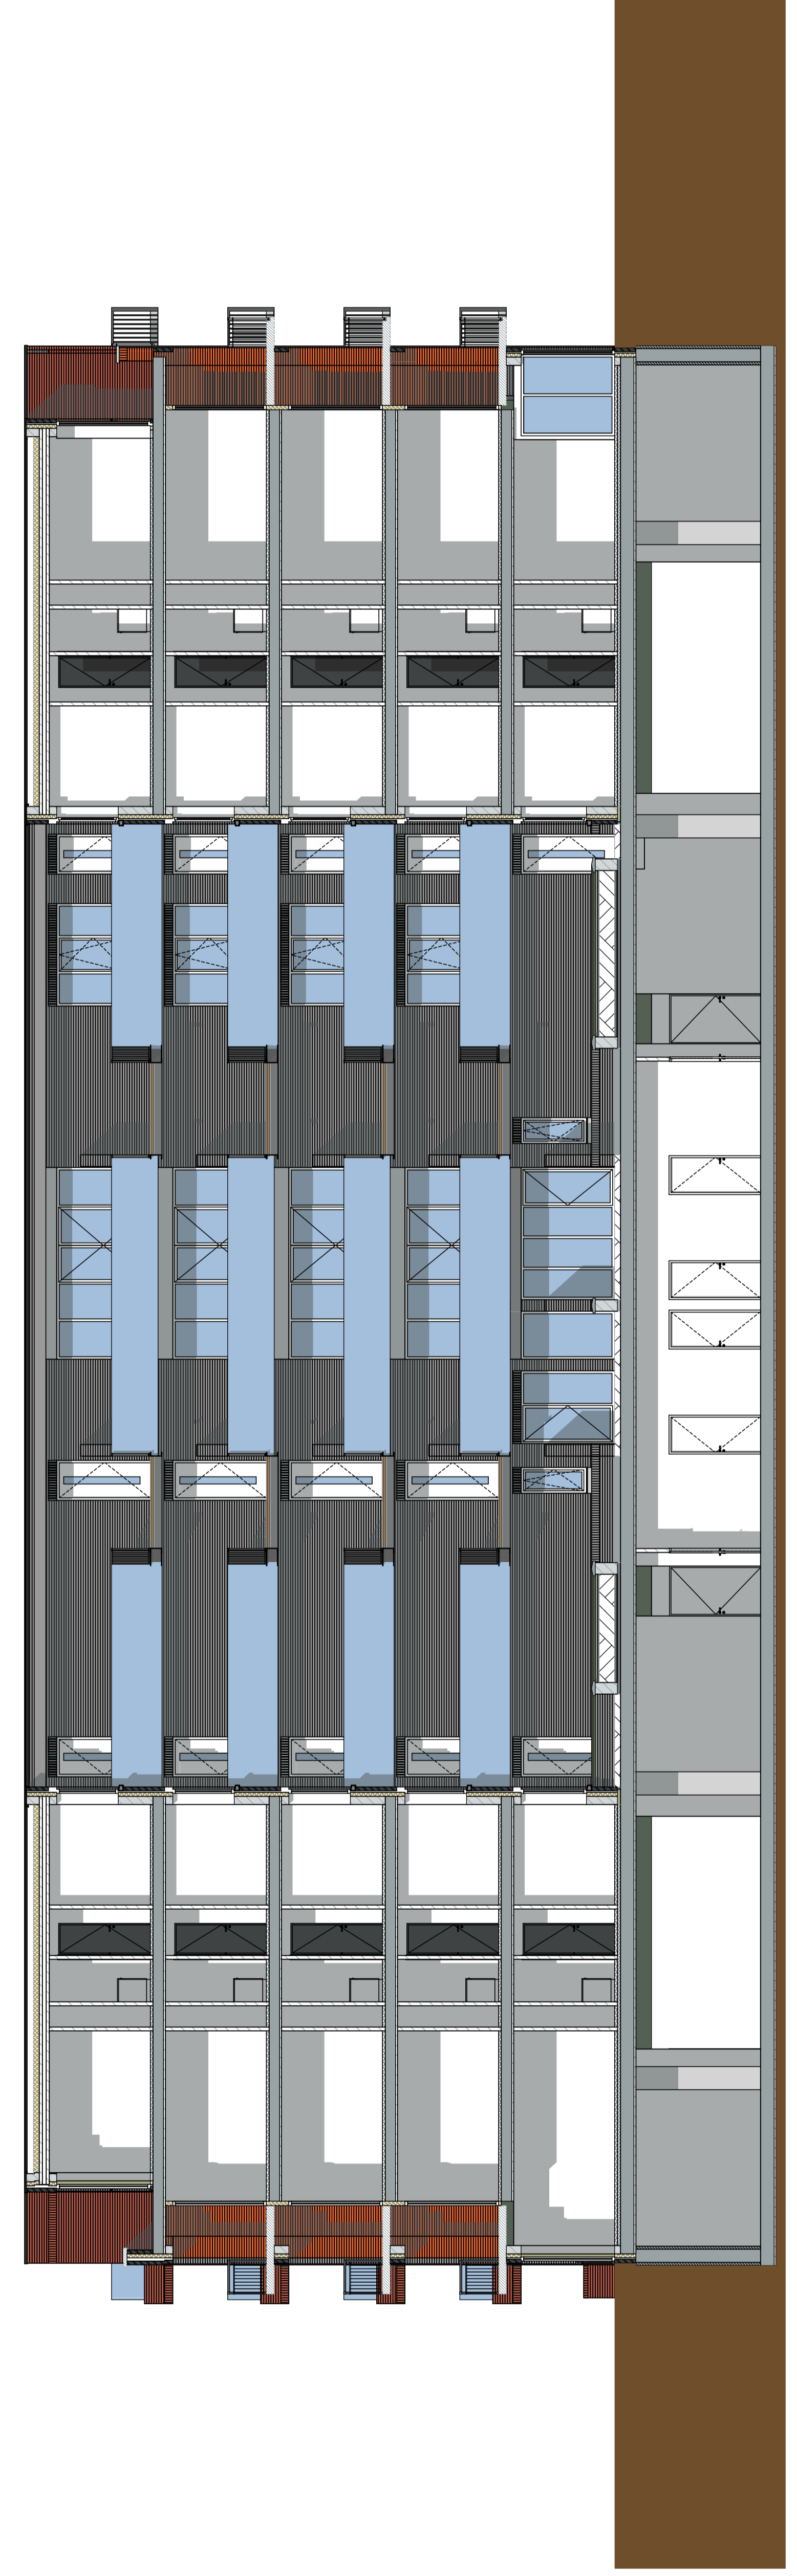

Rechtergevel binnen
 Wijzigingen
 Algemeen Totale gebouw 1622 mm verhoogd

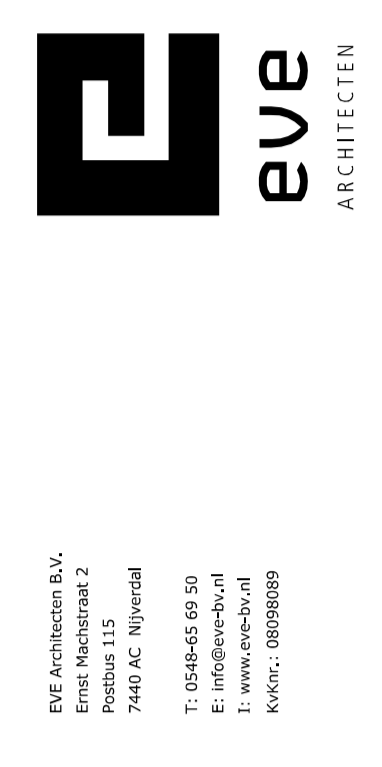

Project
 Projectnaam: 1
 Projectlocatie: 101
 Projectadres: 2014 AA Haarlem

Opdrachtgever
 Plaza West-Haarlem B.V.

Architect
 EVE Architecten B.V.

Ontwerper
 a. Ouwens
 Projectmanager
 ing. Arie-Jan Franssen

Bouwkundig tekenaar
 ing. Lennart Hees (DK)

Datum getekend
 4 augustus 2017

Datum gewijzigd

Tekening
 Rechterzijgevel + Binnen + Wijzigingen
Status
 Definitief
Schaal
 1:100
Voor akkoord

(hoofd)architect projectmanager opdrachtgever
DO 2635-1-102
DEFINITIEF ONTWERP