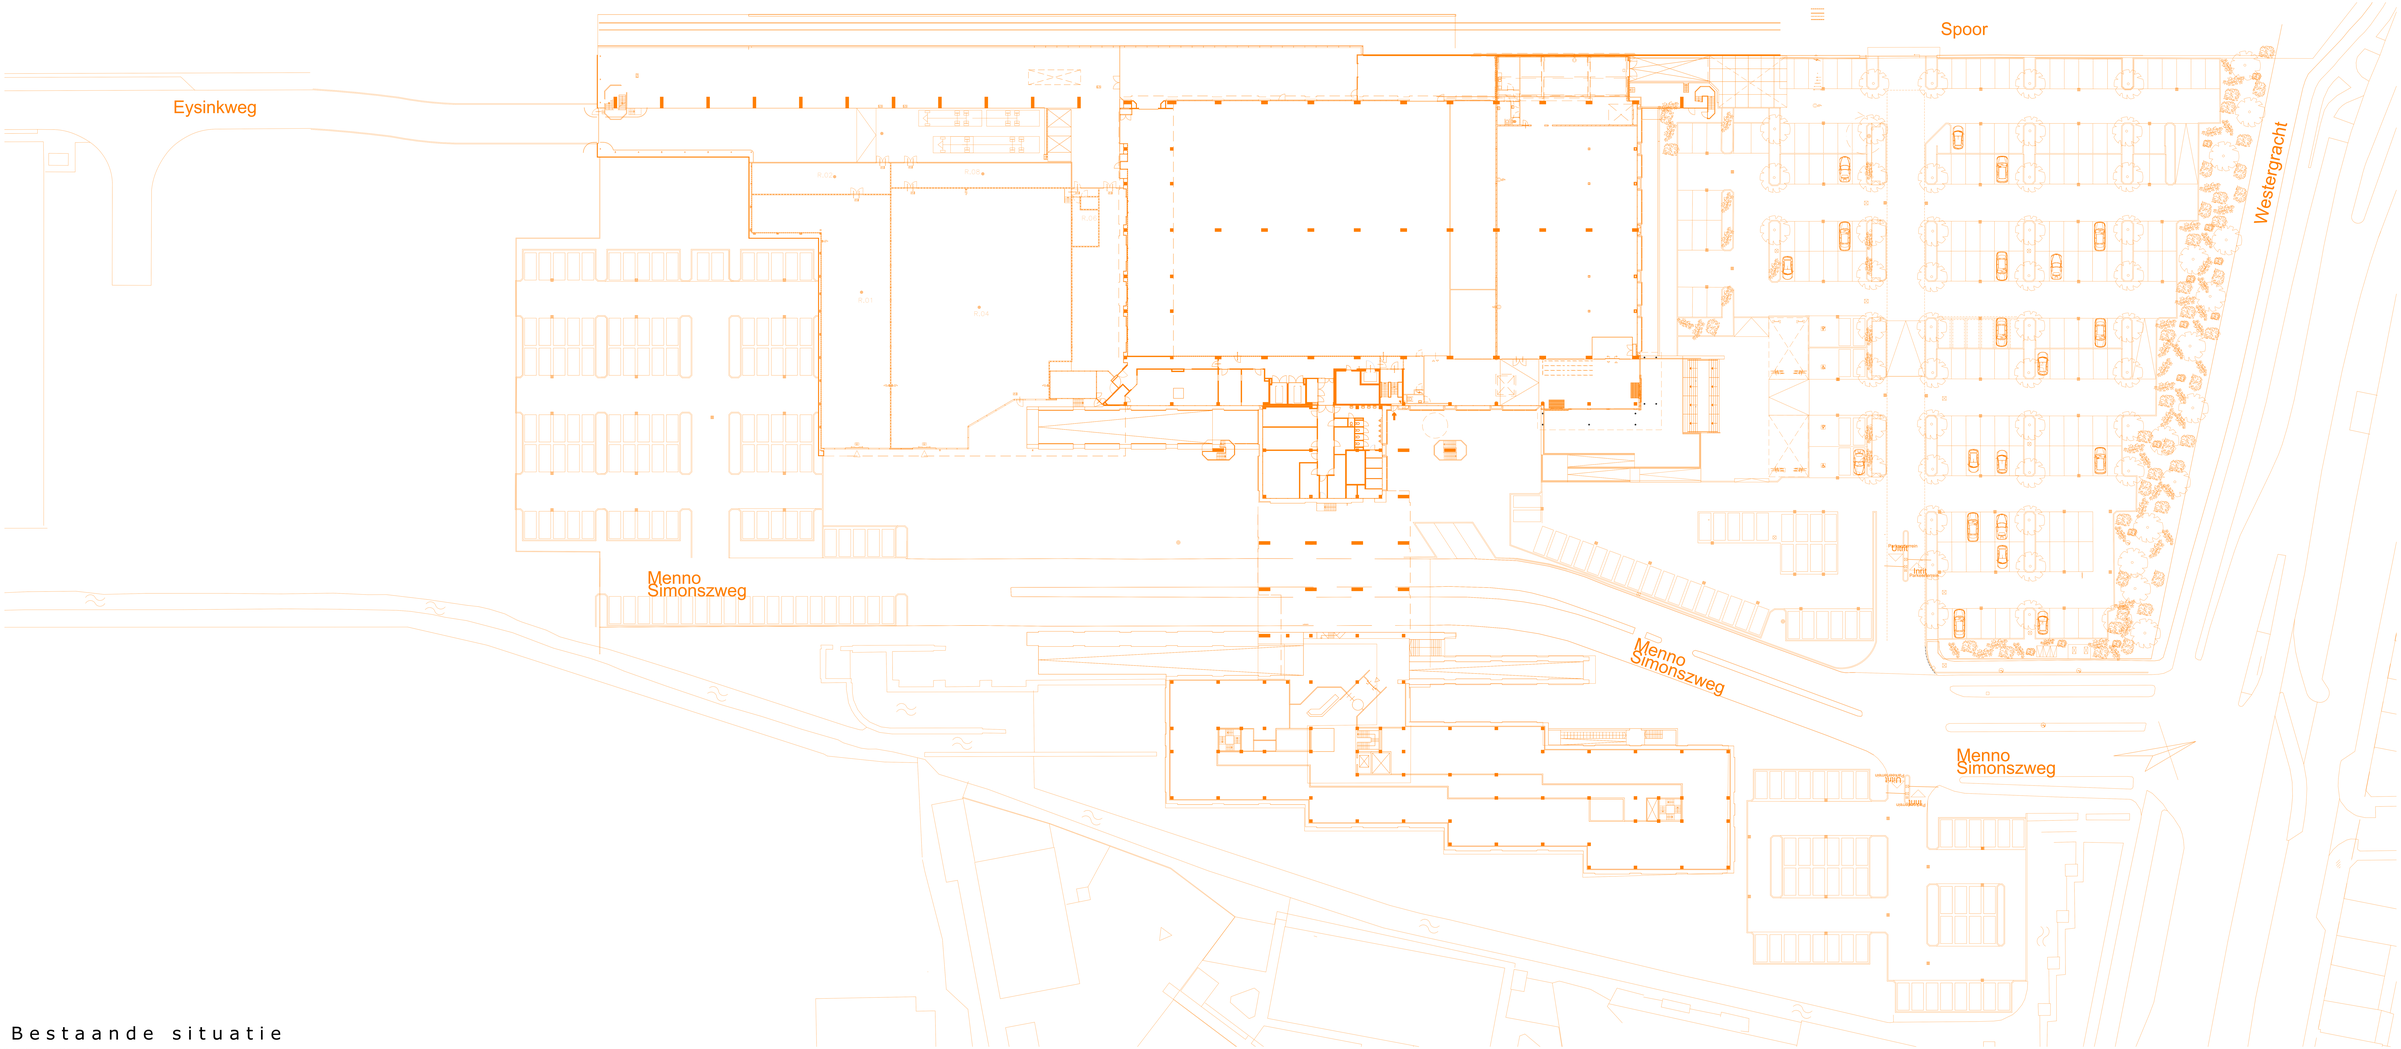

Bestaande situatie

© 2017 EVE Architecten B.V. | Alle rechten voorbehouden

EVE Architecten B.V.
Ernst Machstraat 2
Postbus 115
7440 AC Nijverdal

T: 0548-63 69 50
E: info@eve-bv.nl
I: www.eve-bv.nl
KvKnr.: 08086089

Project
Plaza West Haarlem
Menno Simonszweg 101
2014 XA Haarlem

Opdrachtgever
Plaza West Haarlem B.V.
Zwolseweg 1
7731 BC Ommen

Hoofdarchitect
ir. Eduin van elk

Projectmanager
ing. Arie-Jan Fransen

Bouwkundig tekenaar
ing. Lennaert Hoek

Datum getekend
3 augustus 2017

Datum gewijzigd

Tekening
Bestaande Situatie

Status
Voorlopig

Formaat
A0

Schaal
1:100

Voor akkoord

Hoofdarchitect | projectmanager | opdrachtgever

BP2635-BEST
DEFINITIEF ONTWERP

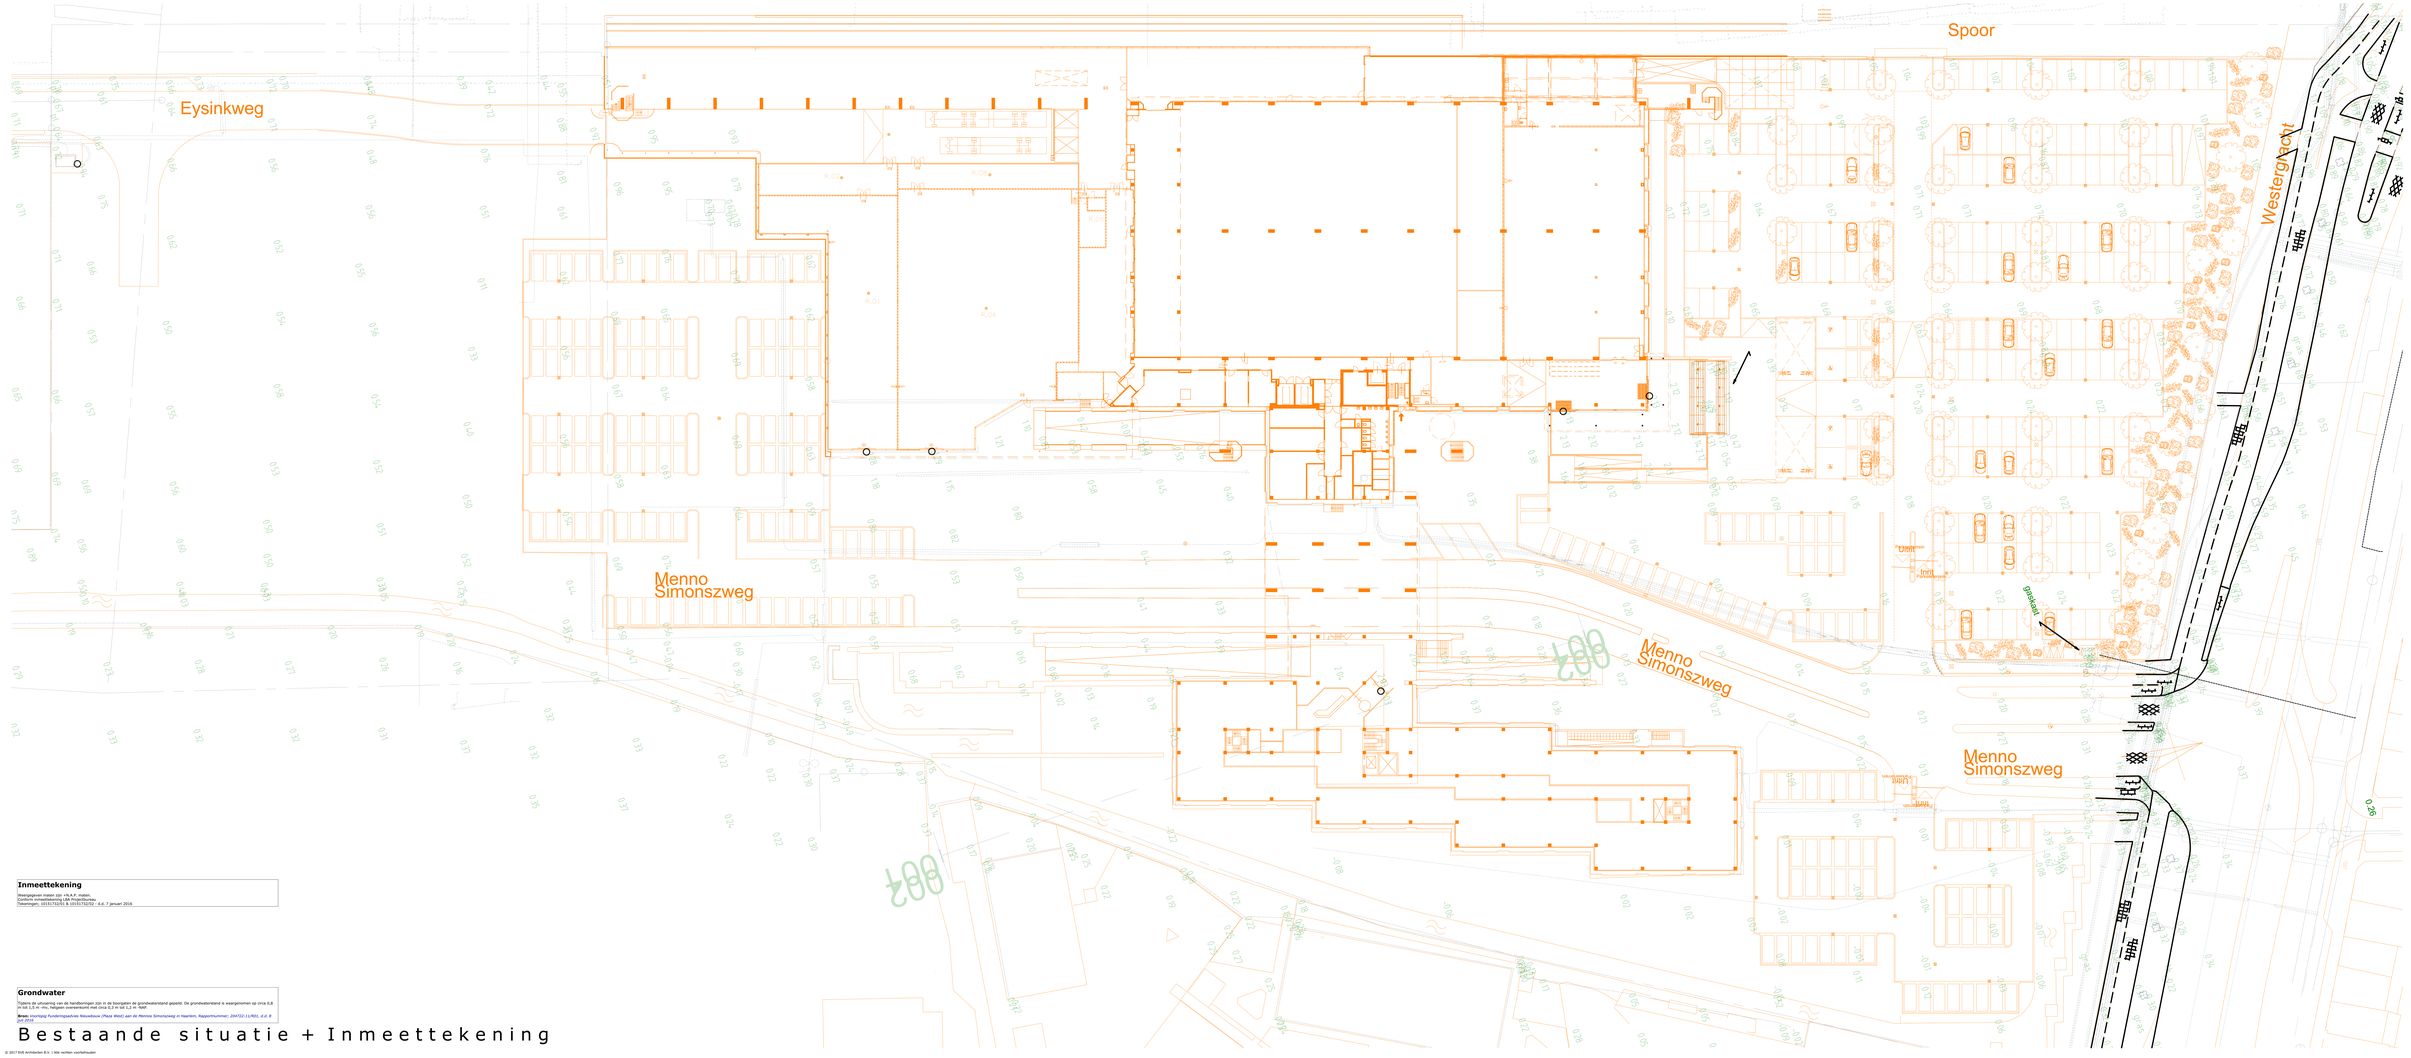
Eysinkweg
Spoor
Westergracht
Menno Simonszweg
Menno Simonszweg
Menno Simonszweg
Gracht

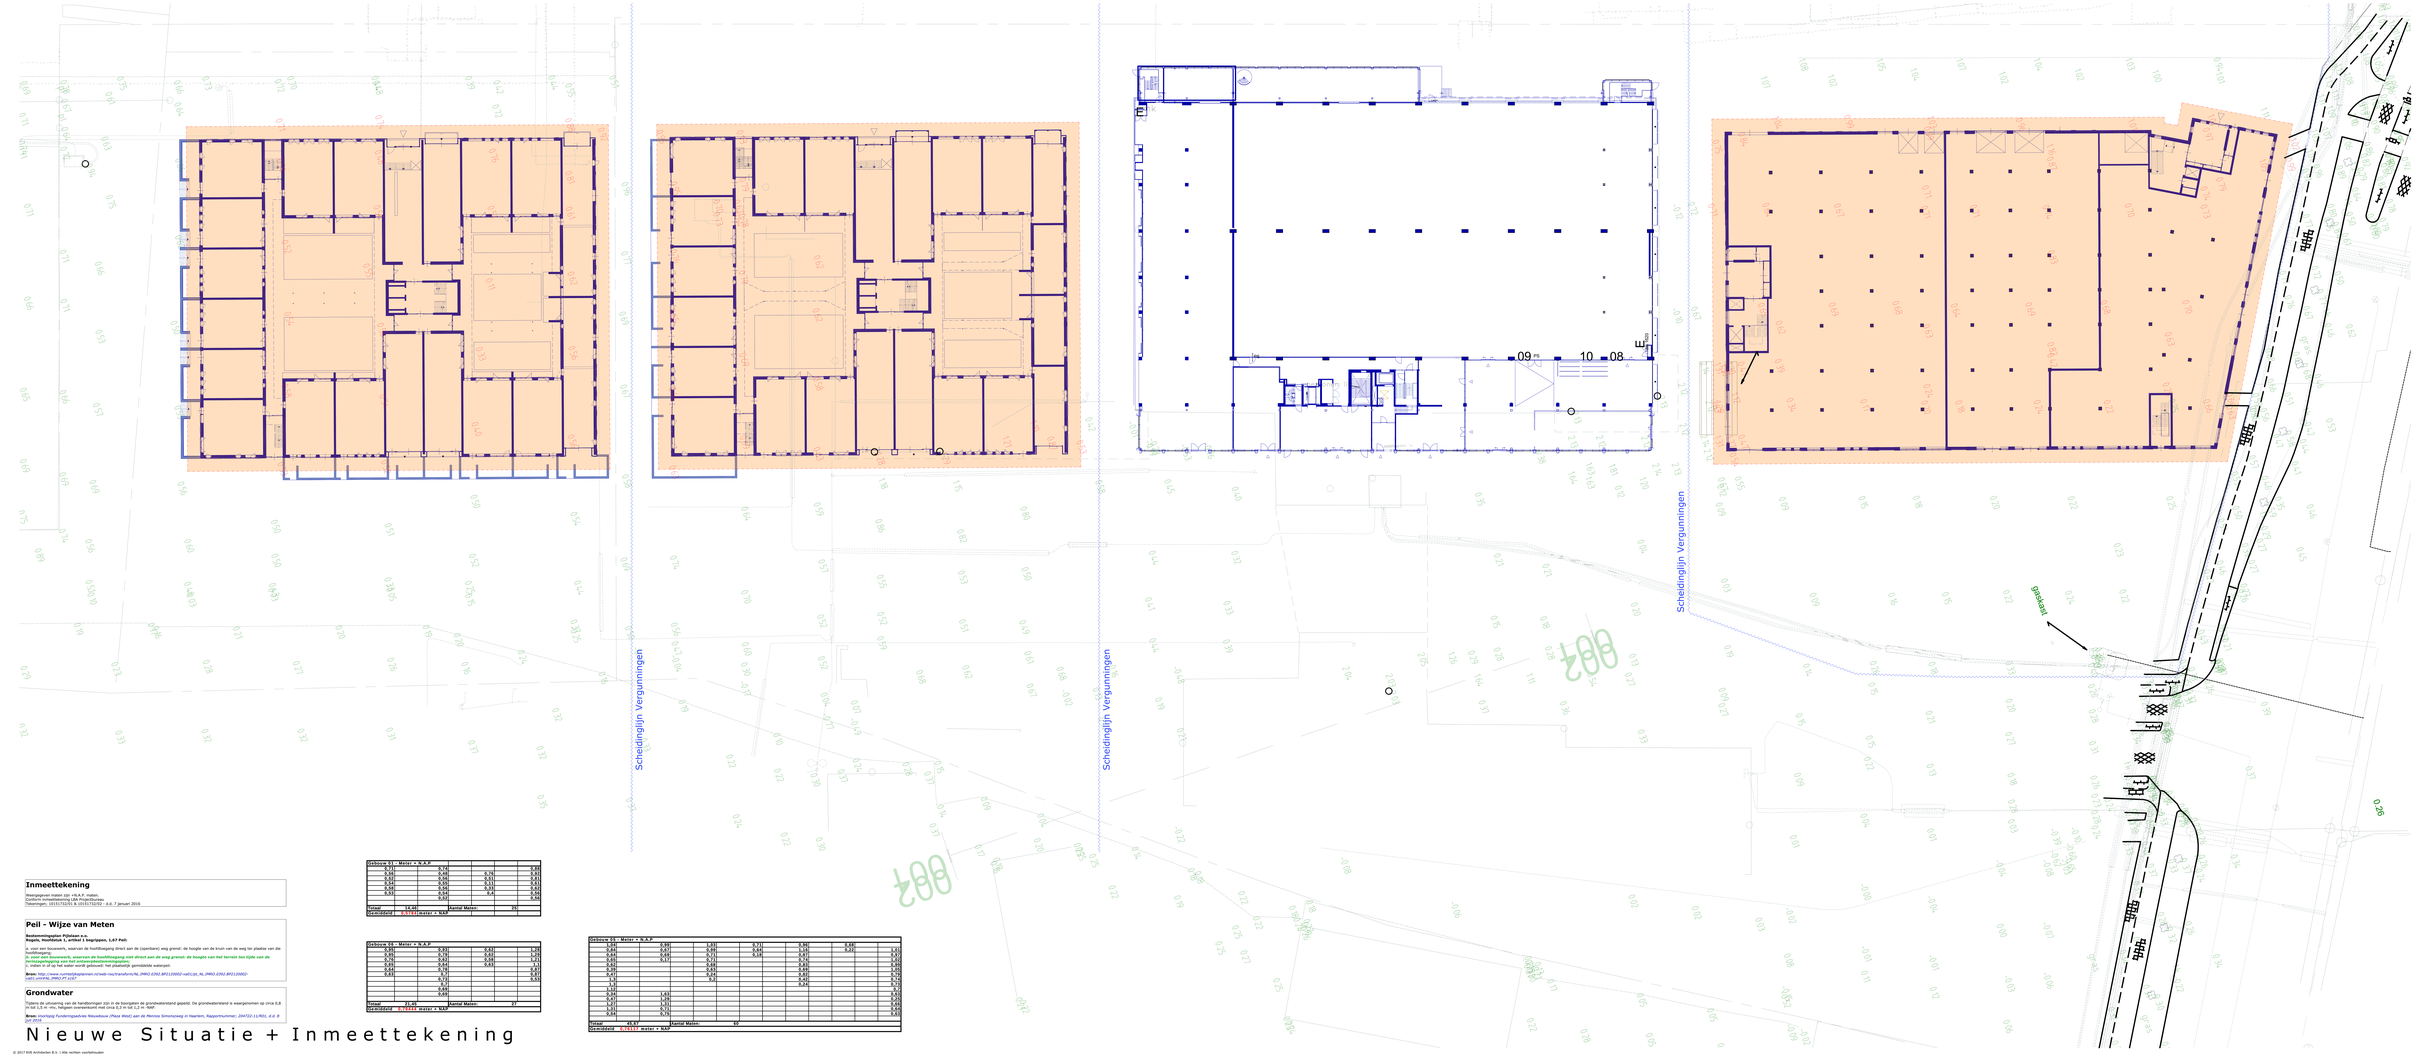

Inmeettekening

Weergegeven maten zijn +N.A.P. maten.
Gebouwgegevens zijn afkomstig van tekeningen:
Tekeningen: 101017(3)(5) & 101017(6)(7) - d.d. 7 januari 2010.

Peil - Wijze van Meten

Bouwvoorschriften 2006/art 1.1
Regels, Hoofdstuk 1, artikel 1 begrippen, 1.67 Peil:

a. voor een bouwwerk, waarvan de hoofdingang direct aan de (openbare) weg grenst: de hoogte van de kruin van de weg ter plaatse van die hoofdingang;
b. voor een bouwwerk, waarvan de hoofdingang niet direct aan de weg grenst: de hoogte van het terrein ten tijde van de oprichtingsvergunning van het onteigeningsplan;
c. indien in of op het water wordt gebouwd: het plaatselijk gemiddelde waterpeil.

Bron: http://www.ruimtelijkeplannen.nl/web-roy/transform/ro_IMRO_0392_BP2135002-ow01/at_NL_IMRO_0392_BP2135002-ow01_visie_IMRO_FT.zip?

Grondwater

Tijdens de situatietg van de handboringen zijn in de boorgaten de grondwaterstand gepeild. De grondwaterstand is waargenomen op circa 0,8 m tot 1,5 m -mv; hetgeen overeenkomt met circa 0,5 m tot 1,2 m NAP.

Bron: Voorlopig Funderingsadvies Nieuwbouw (Plaza West) aan de Mennos Simonsweg in Haarlem, Rapportnummer; 204722-11/R01, d.d. 8 juli 2016.

Nieuwe Situatie + Inmeettekening




EVE Architecten B.V.
Ernst Machstraat 2
Postbus 115
7940 AC Nijverdal

T: 0546-65 69 50
E: info@eve-bv.nl
I: www.eve-bv.nl
KvKnr.: 06080089

Project
Plaza West Haarlem
Mennos Simonsweg 101
2014 XA Haarlem

Opdrachtgever
Plaza West Haarlem B.V.
Zwolseweg 1
7731 BC Ommen

Hoofdarchitect
ir. Eduin van elk

Projectmanager
ing. Arie-Jan Fransen

Bouwkundig tekenaar
ing. Lennaert Hoek

Datum getekend
3 augustus 2017

Datum gewijzigd

Tekening
Nieuwe situatie + LBA inmeting

Status
Voorlopig

Formaat
A2

Schaal
1 : 1

Voor akkoord

Opdrachtgever	projectmanager	opdrachtgever

BP2635-NIEUW
DEFINITIEF ONTWERP

© 2017 EVE Architecten B.V. | Alle rechten voorbehouden

Meetpunt conform Bestemmingsplan
Peil = 0
0.578 +N.A.P

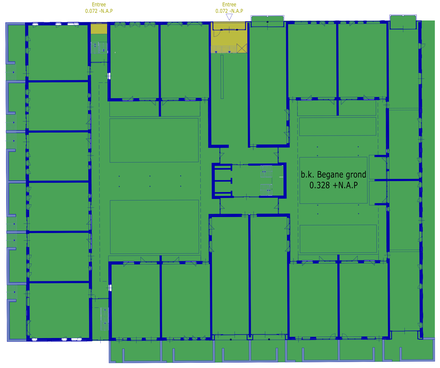

Meetpunt conform Bestemmingsplan
Peil = 0
0.794 +N.A.P

Scheidingslijn Vergunningen

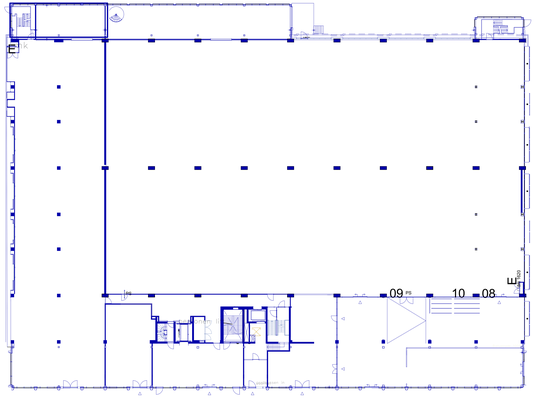

Scheidingslijn Vergunningen

Scheidingslijn Vergunningen

Inmeettekening

Weergegeven meter zijn +N.A.P. meters
Gebouw gegevens zijn afkomstig van tekeningen
Tekeningen: 101017120 & 101017120?2 - d.d. 7 januari 2016

Peil - Wijze van Meten

Bodemvertaagpeil: P2(Maar n.v.
Regels, Hoofdstuk 1, artikel 1 begrippen, 1.67 Peil:

a. voor een bouwwerk, waarvan de hoofdingang direct aan de (openbare) weg grenst: de hoogte van de kruin van de weg ter plaatse van die hoofdingang;
b. voor een bouwwerk, waarvan de hoofdingang niet direct aan de weg grenst: de hoogte van het terrein ten tijde van de aanvraag omgeving van het onterpelbestemmingsplan;
c. indien in of op het water wordt gebouwd: het plaatselijk gemiddelde waterpeil.

Bron: *http://www.ruimtelijkeplannen.nl/web-rsp/transform/ro_IMRO-2352-BP2120002-ow01/pt_NL-IMRO-2352-BP2120002-DATE-20141016_IMRO-FT-1187*

Grondwater

Tijdens de uitvoering van de funderingen zijn in de boorgaten de grondwaterstand gepeild. De grondwaterstand is waargenomen op circa 0,8 m tot 1,5 m -mv; hetgeen overeenkomt met circa 0,5 m tot 1,2 m -NAP.

Bron: *Voorlopig Funderingsadvies Nieuwbouw (Plaza West) aan de Mennis Simonsweg in Haarlem, Rapportnummer; 204722-11/R01, d.d. 8 juli 2016*

Nieuwe Situatie + Inmeettekening

Gebouw 01 - Meter + N.A.P				
0.71	0.70			0.69
0.71	0.70		0.70	0.71
0.80	0.69		0.71	0.71
0.94	0.69		0.71	0.61
0.94	0.69		0.71	0.61
0.94	0.69		0.6	0.61
	0.69			0.69

Totaal	15,40	Aantal Meten	20
Gemiddeld	0,77000	meter + NAP	


Totaal	21,40	Aantal Meten	27
Gemiddeld	0,79259	meter + NAP	

Gebouw 03 - Meter + N.A.P								
0.69		0.95	1.01	0.71	0.95	0.65		
0.71		0.71	0.71	0.71	0.71	0.71	0.23	0.69
0.71		0.69	0.71	0.18	0.71			0.72
0.69		0.71	0.71		0.71			0.72
0.69			0.69		0.69			0.69
0.69			0.69		0.69			0.69
0.71			0.69		0.69			0.71
1.3			0.7		0.69			0.71
0.71					0.69			0.71
1.13								0.71
0.69	1.03							0.69
0.71	0.71							0.69
0.71	1.01							0.69
1.01	0.71							0.69
0.69	0.71							0.69

Totaal	25,17	Aantal Meten	33
Gemiddeld	0,76273	meter + NAP	

© 2017 EVE Architecten B.V. | Alle rechten voorbehouden

EVE Architecten B.V.
Ernst Machstraat 2
Postbus 115
7940 AC Nijverdal

T: 0546-63 69 50
E: info@eve-bv.nl
I: www.eve-bv.nl
KvKnr.: 06036089

eve ARCHITECTEN

Project
Plaza West Haarlem
Mennis Simonsweg 101
2014 XA Haarlem

Opdrachtgever
Plaza West Haarlem B.V.
Zwolseweg 1
7731 BC Ommen

Hoofdarchitect
ir. Eduin van elk

Projectmanager
ing. Arie-Jan Fransen

Bouwkundig tekenaar
ing. Lennaert Hoek

Datum getekend
3 augustus 2017

Datum gewijzigd

Tekening
Peilhoogte Gebouwen

Status
Voorlopig

Formaat
A2

Schaal
1:200

Voor akkoord

Hoofdarchitect	projectmanager	opdrachtgever

BP2635-PEIL
DEFINITIEF ONTWERP