


EVE Architecten B.V.
Ernst Machstraat 2
Postbus 115
7440 AC Nijverdal

T: 0548-65 69 50
E: info@eve-bv.nl
I: www.eve-bv.nl
KvKnr.: 08098089

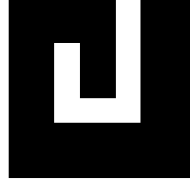

eve
ARCHITECTEN

ALGEMEEN

Project

Plaza Residences
Westergracht - Menno Simonszplein
Haarlem

Opdrachtgever

Plaza Residences B.V.
Zwolseweg 1
7731 BC Ommen

Hoofdarchitect

ir. Edwin van Elk

Projectmanager

ing. Martijn Schulenburg

Bouwkundig tekenaar

ing. Harold Gerritsen Mulkes

TEKENING

Onderdeel

Bouwbesluitoverzicht

Schaal

Formaat

Datum getekend

1 april 2021

Status

Definitief

Datum gewijzigd

28 mei 2021

Gecontroleerd


-

(hoofd)architect

collega

-

projectmanager

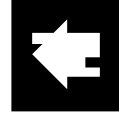

VO3906-031


DEFINITIEF ONTWERP

Overzichtbladen Bouwbesluittoetsing appartement:

01




App.01

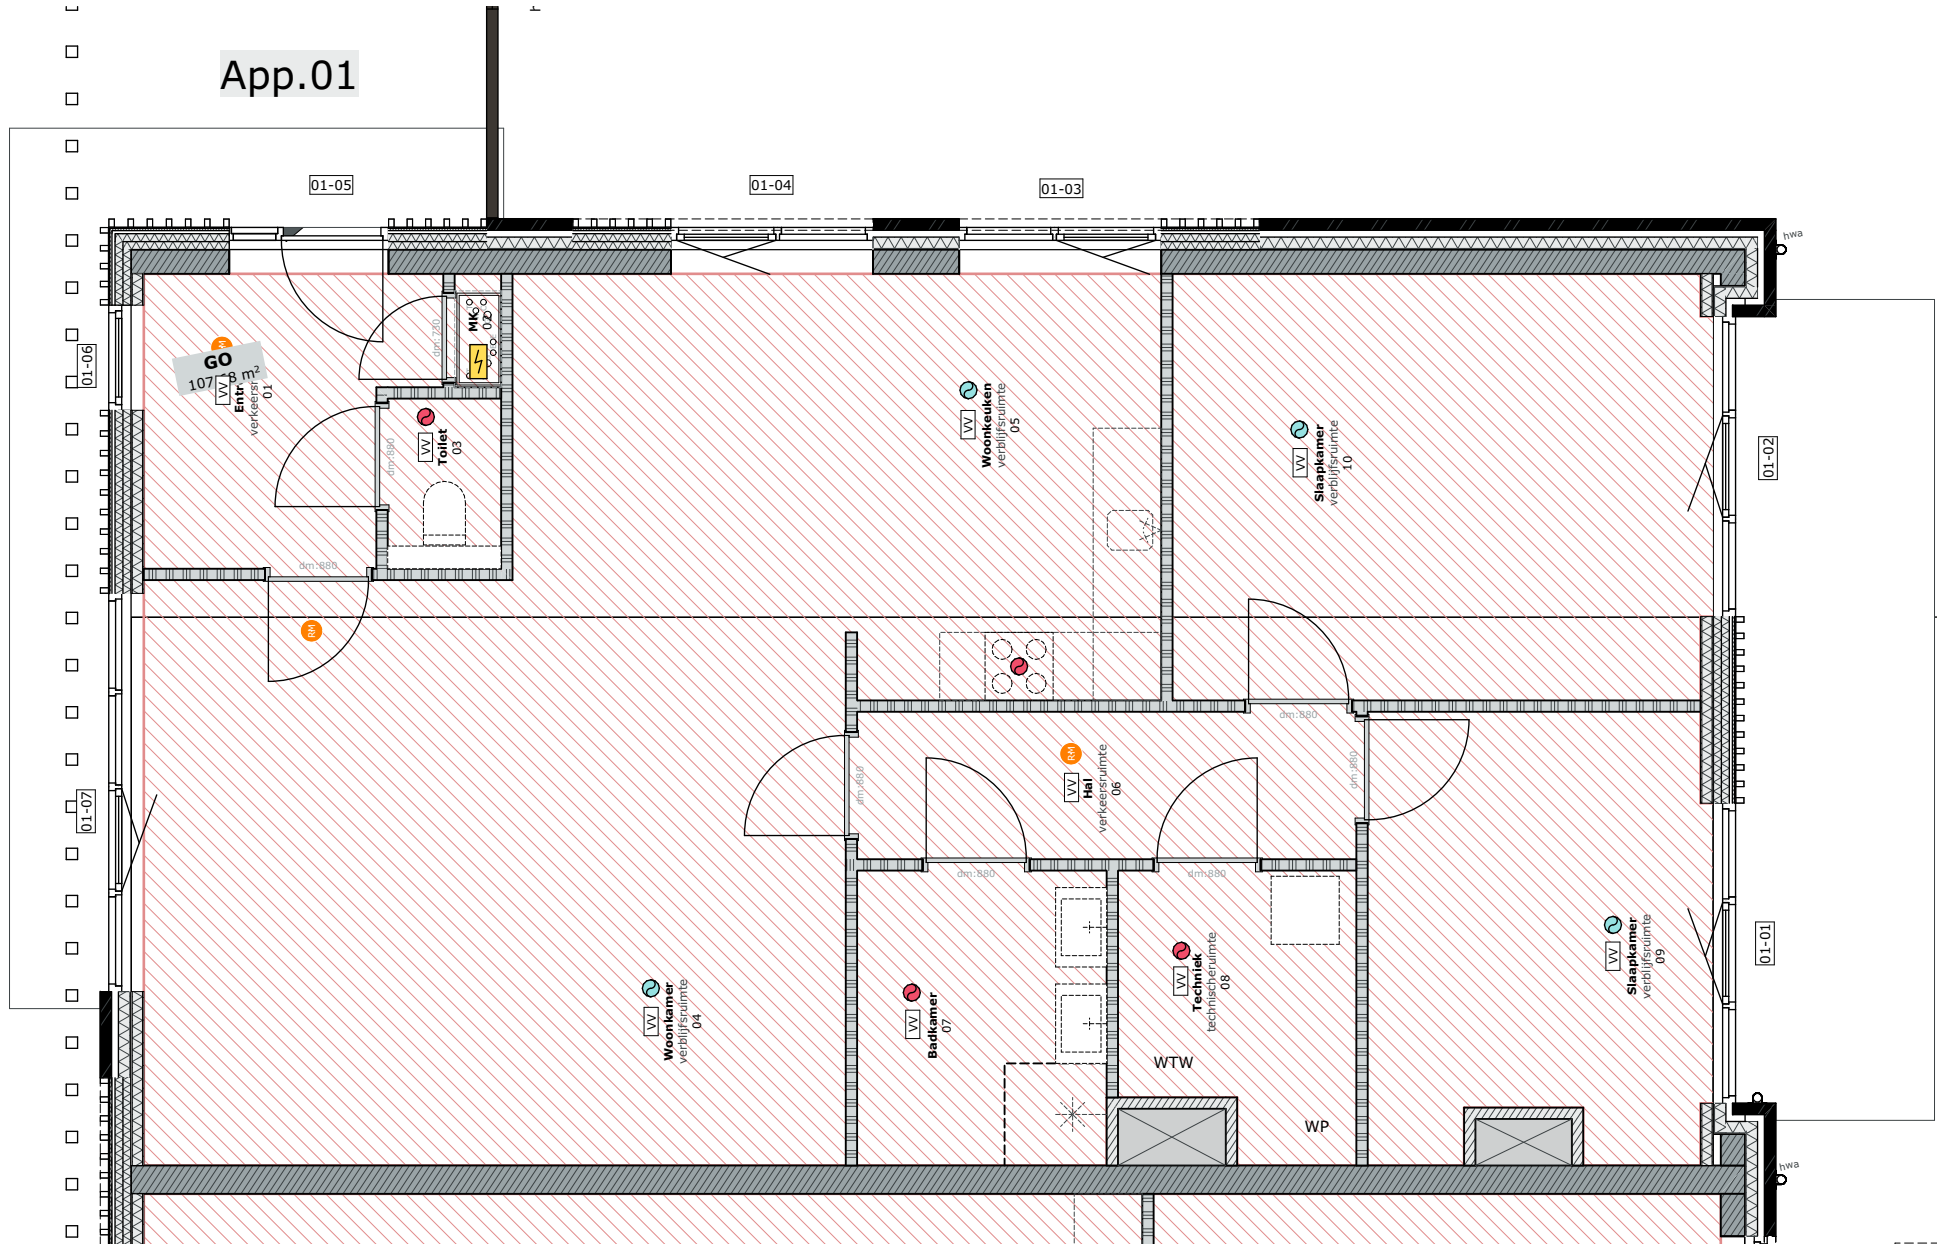

GO




App.01

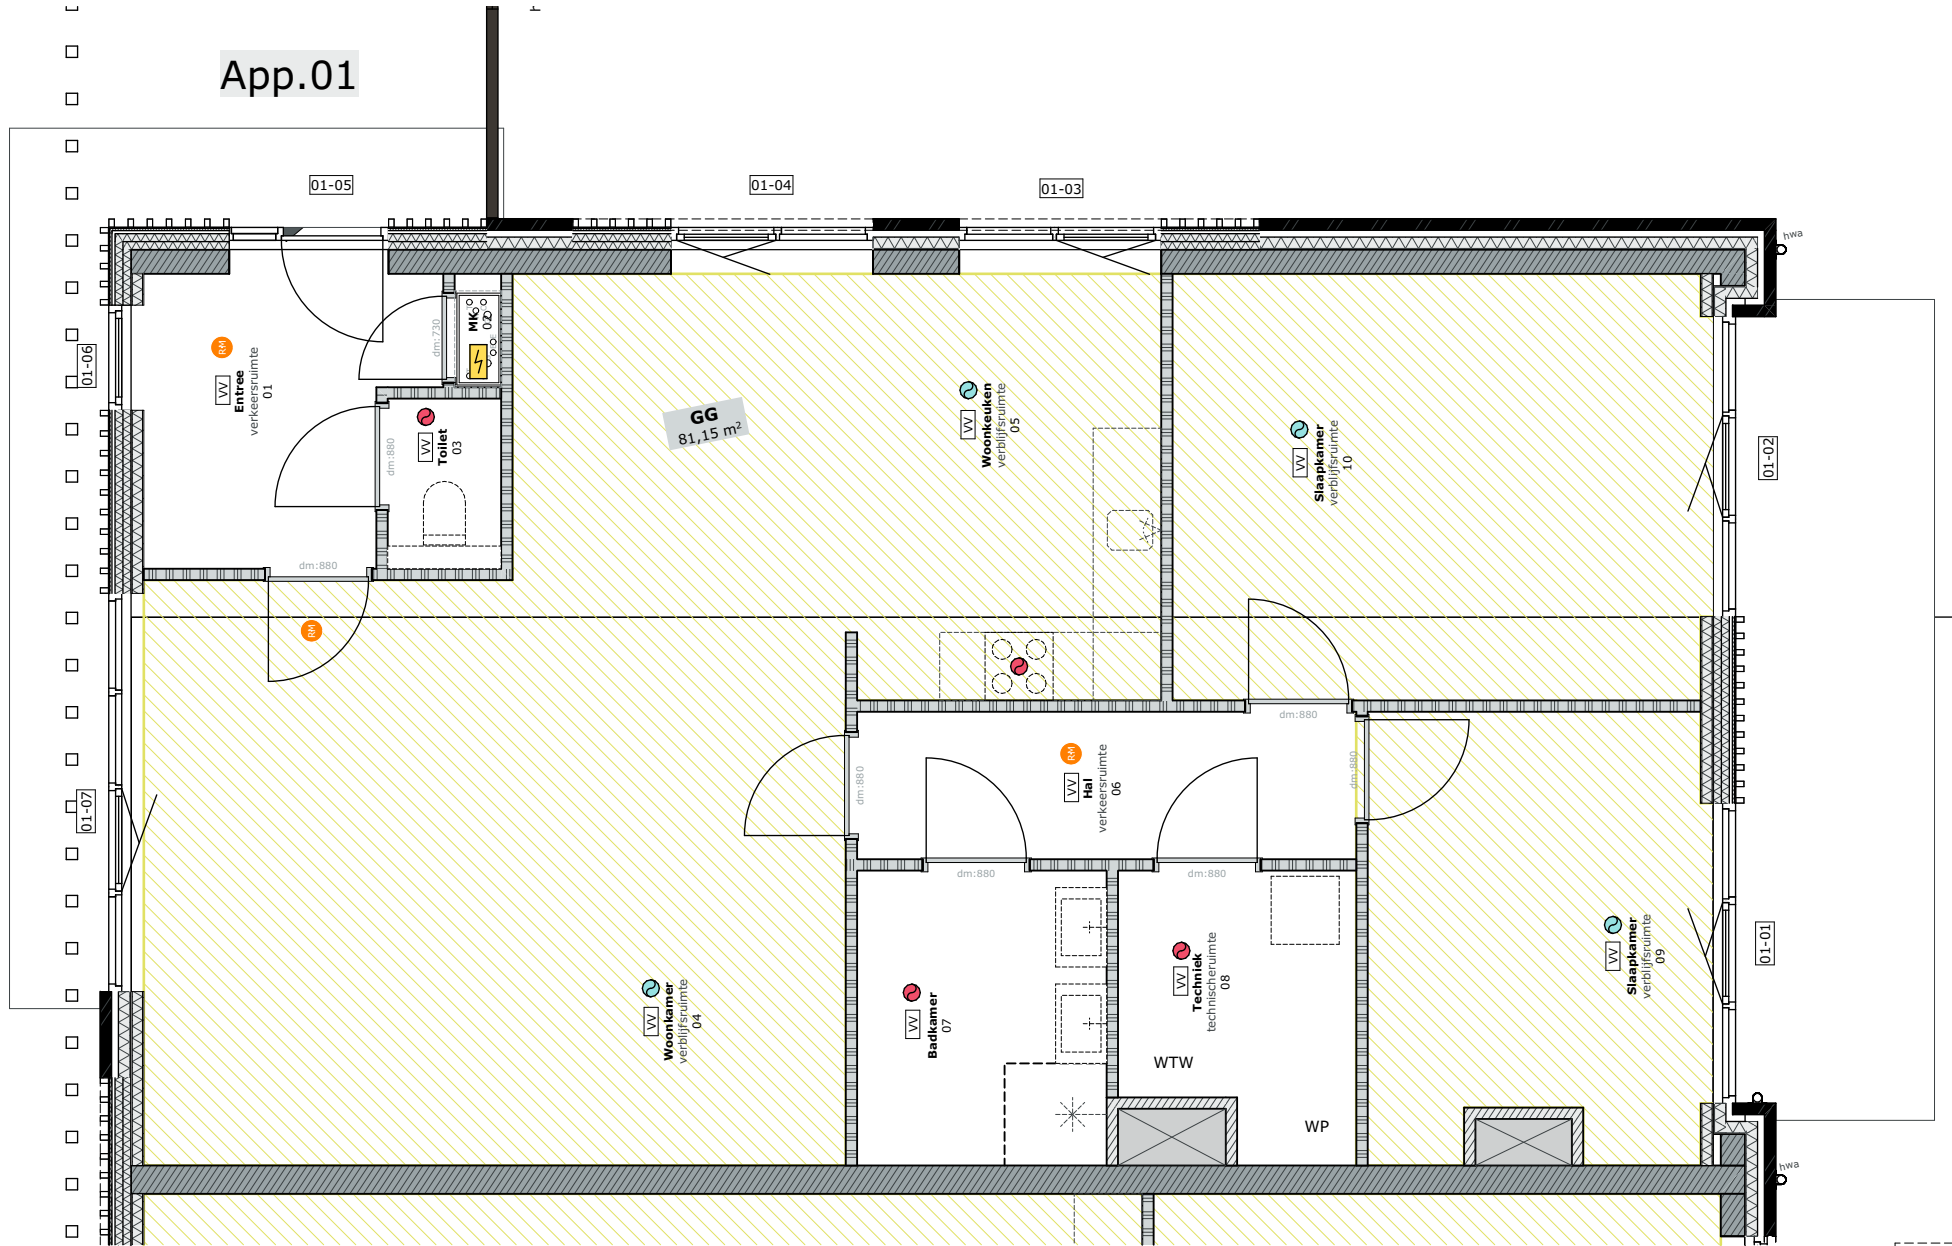

GG




App.01

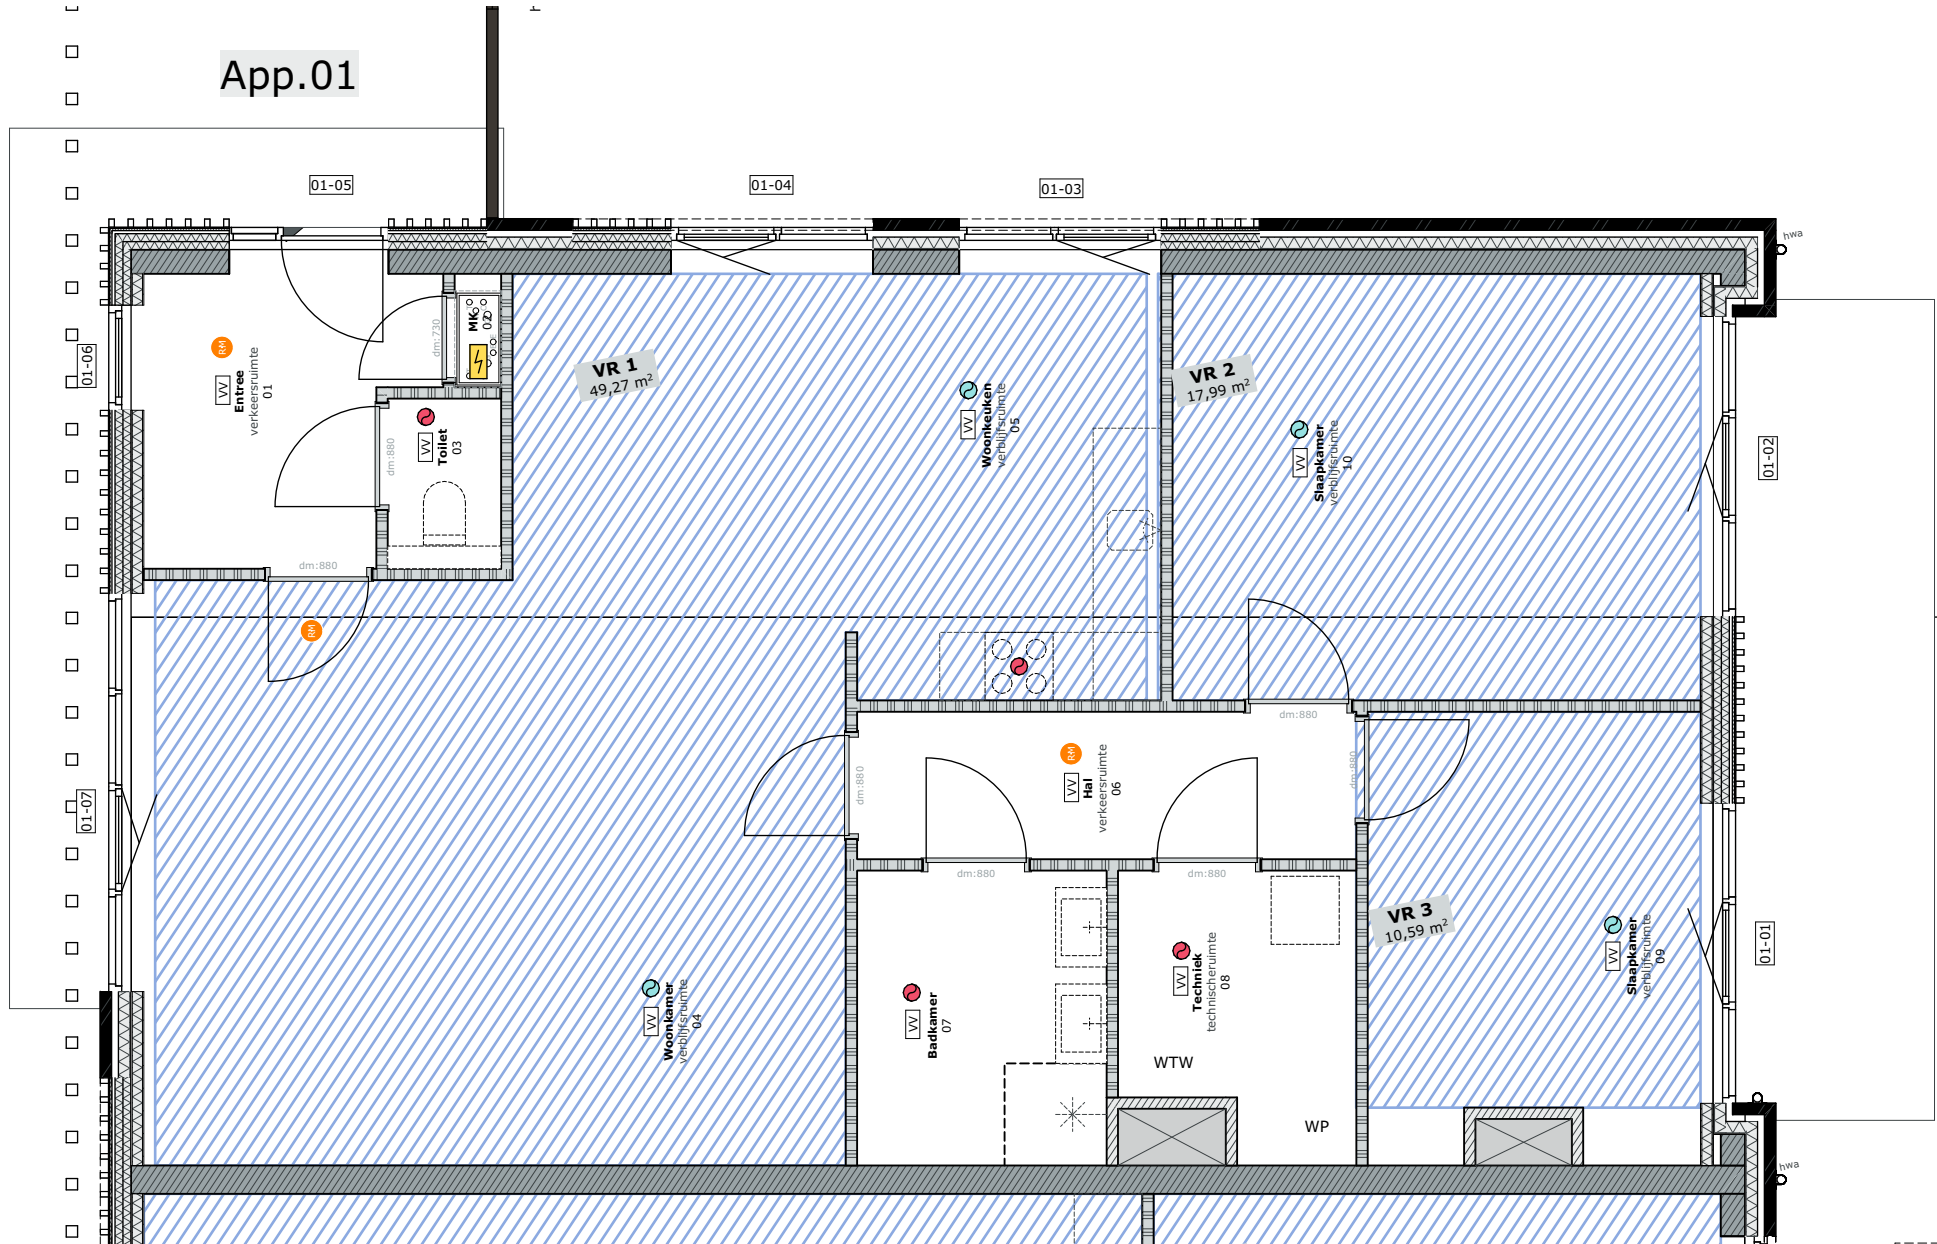

VR



App.01

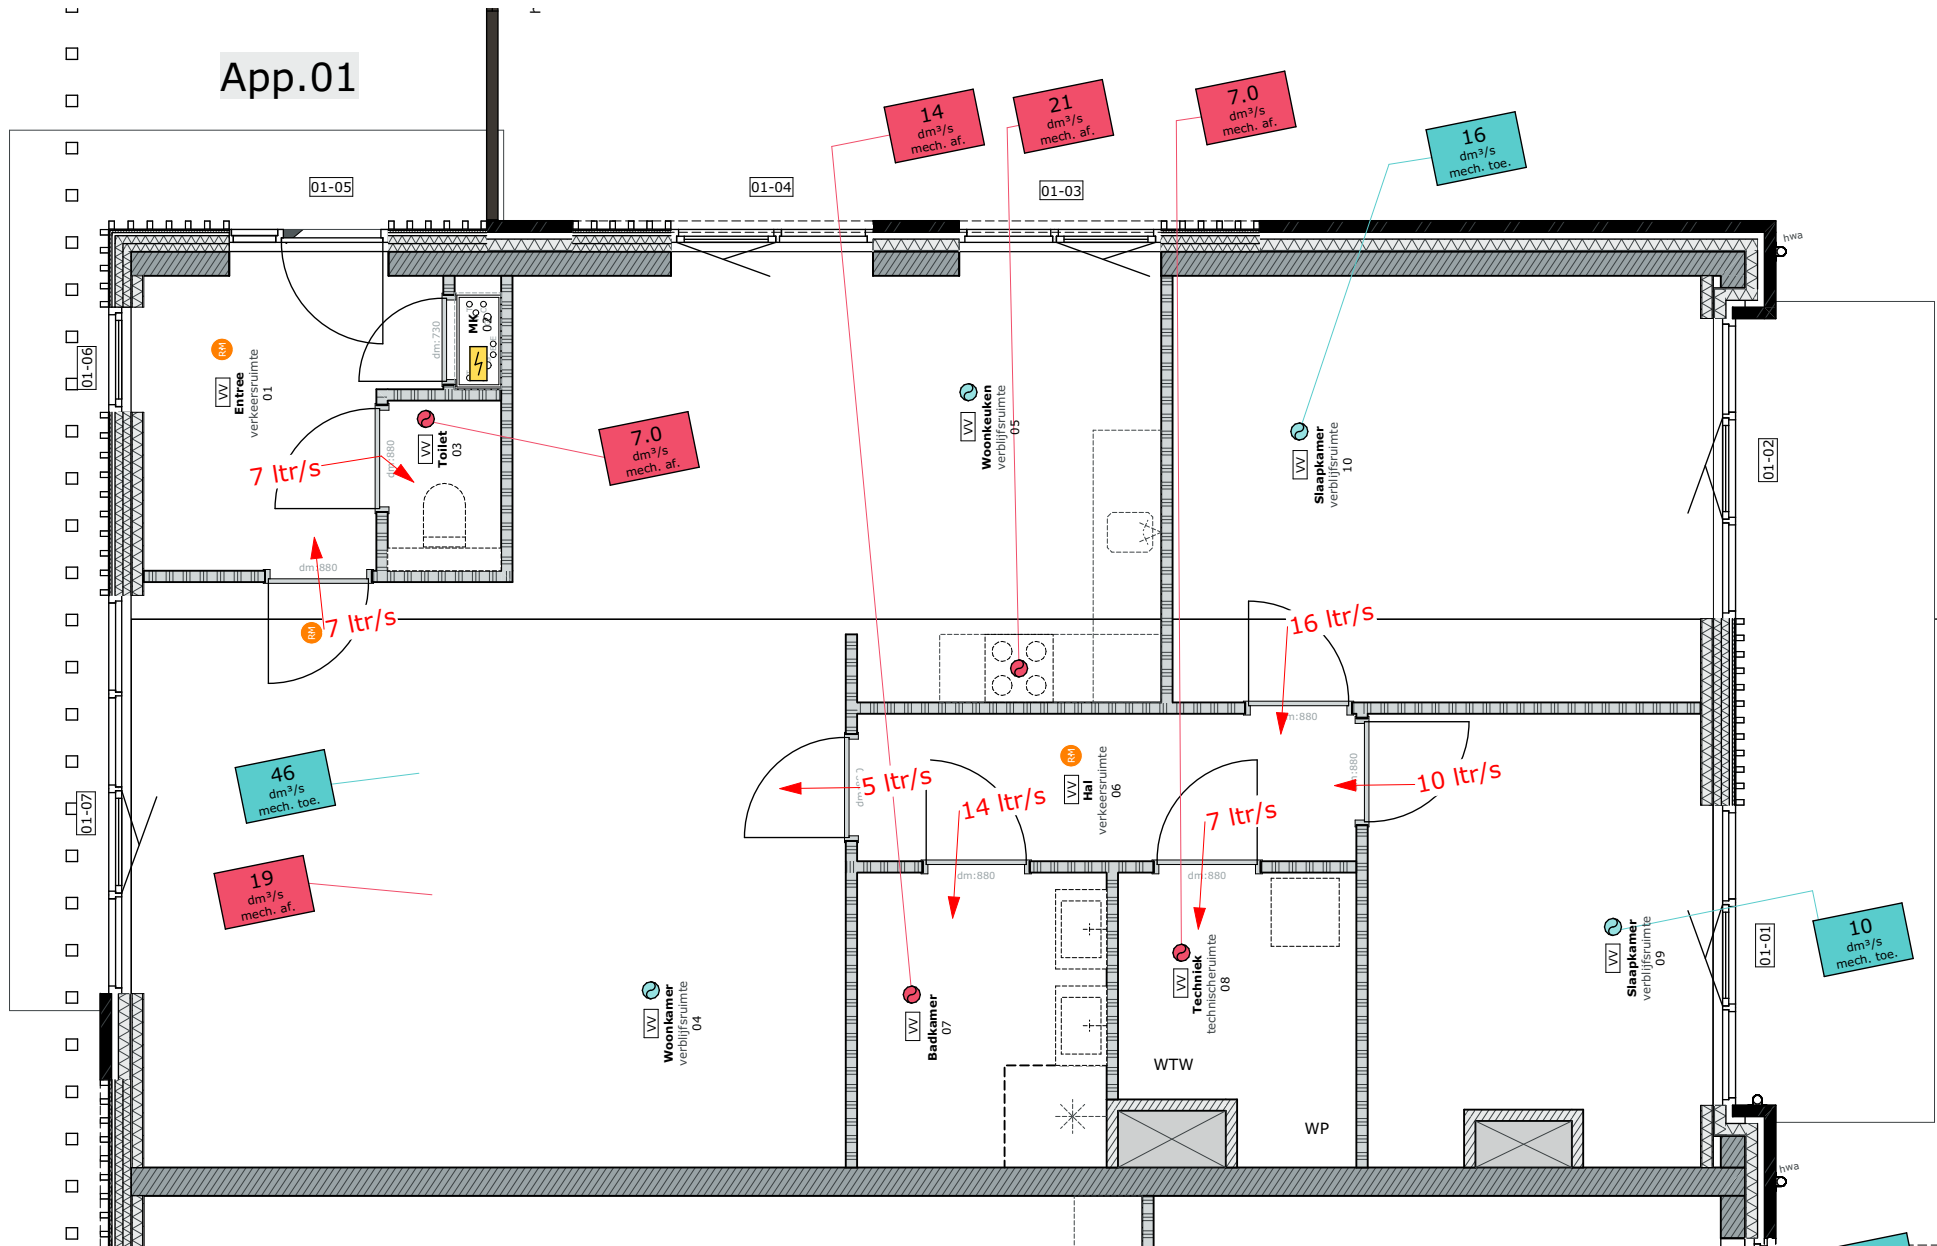



Ventilatie



Overzichtbladen Bouwbesluittoetsing appartement:



02



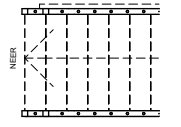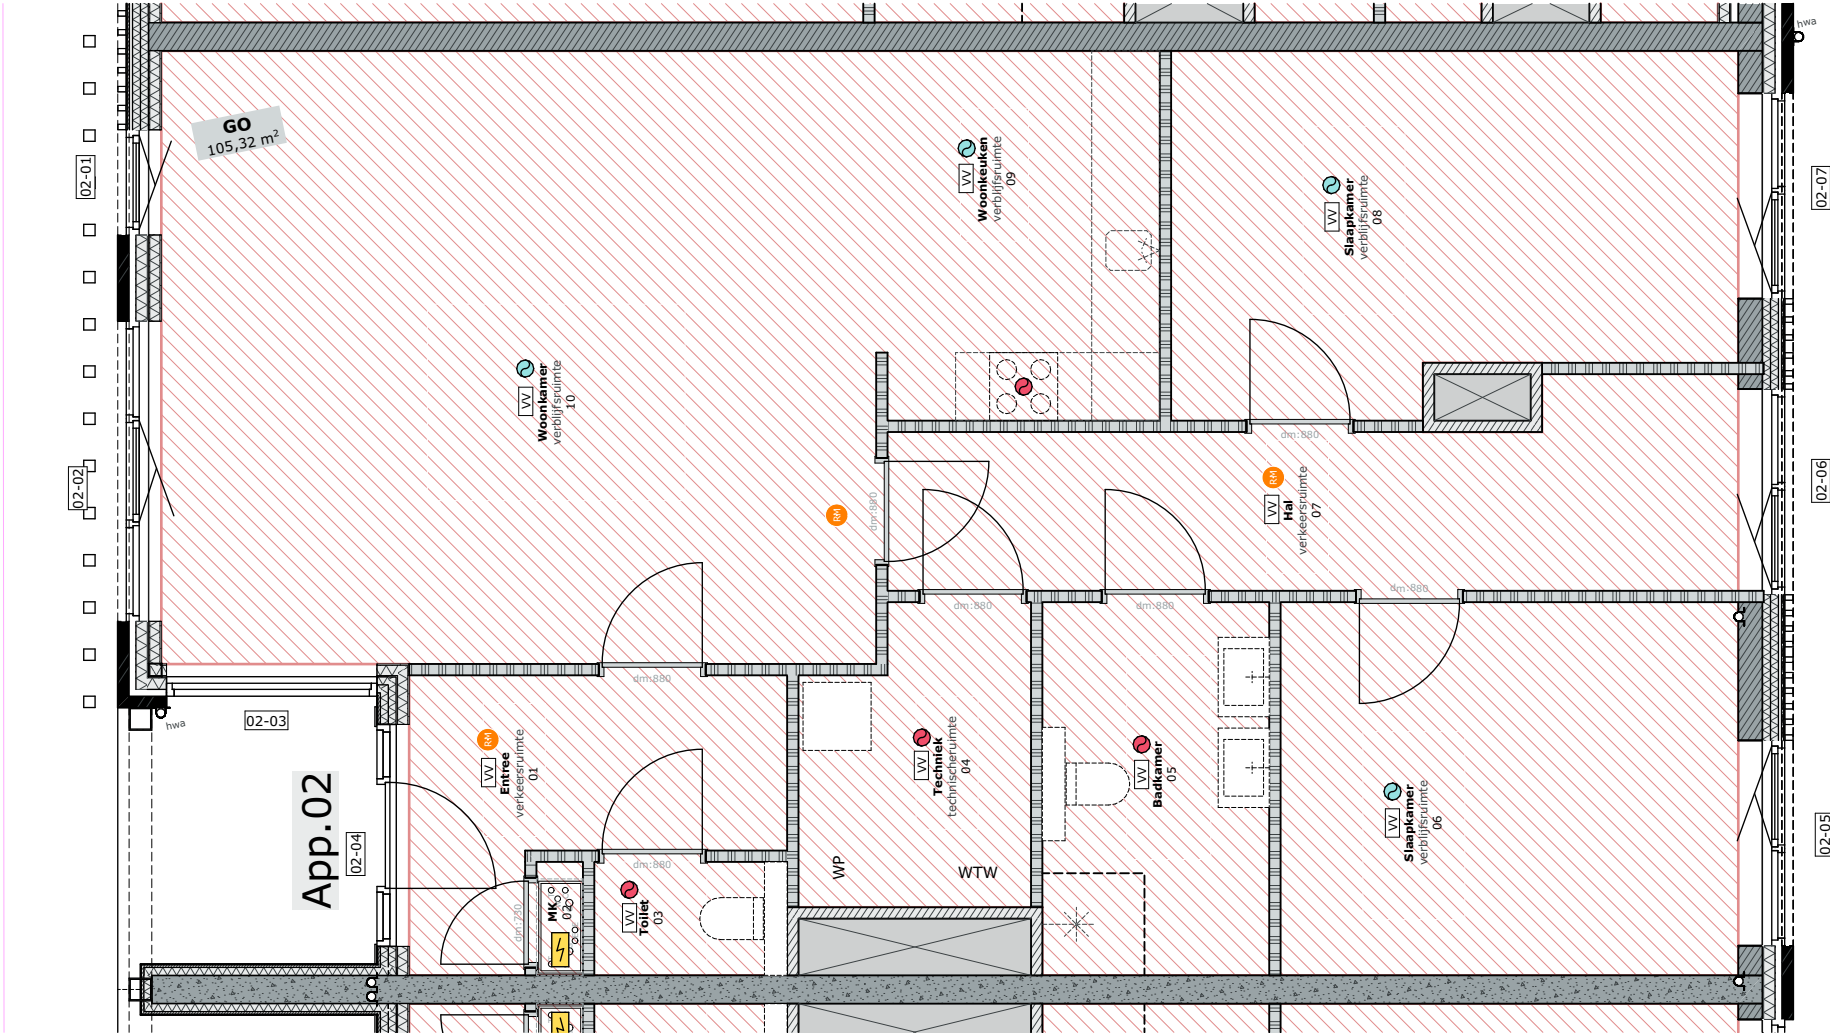



GO



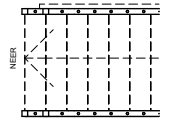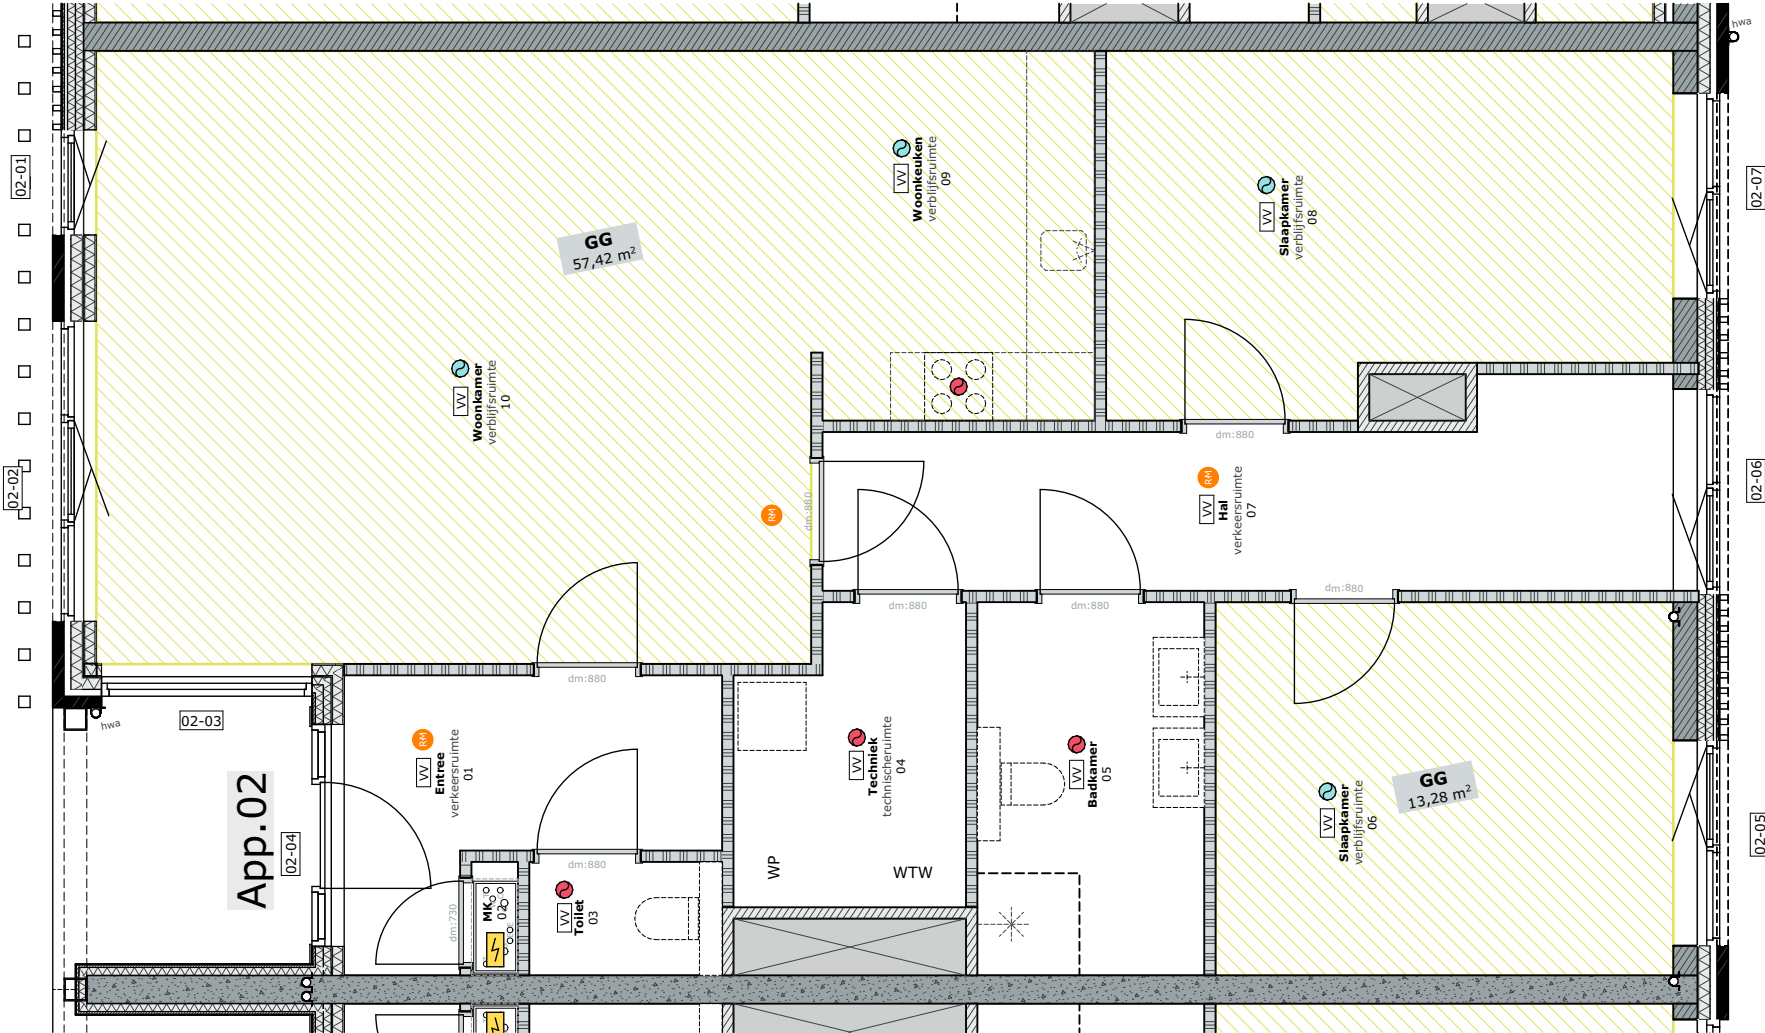



GG



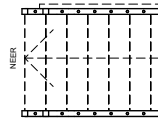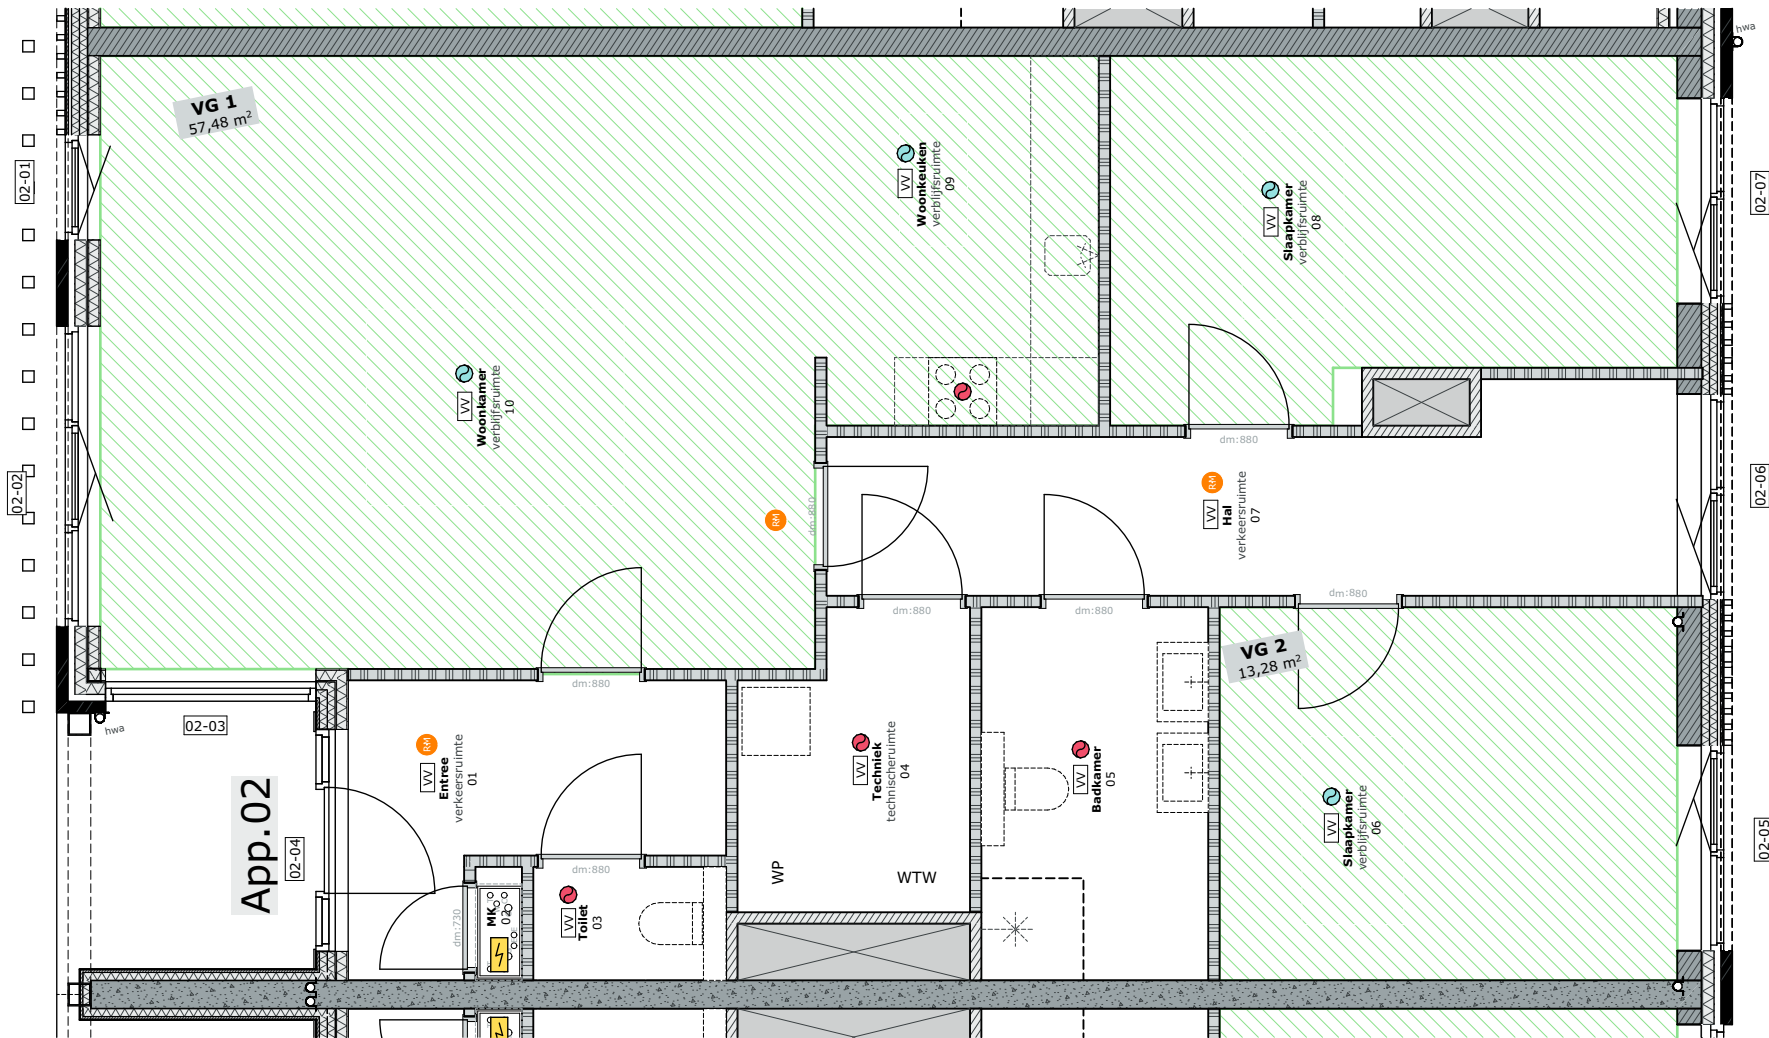


VG



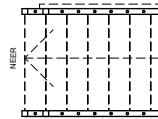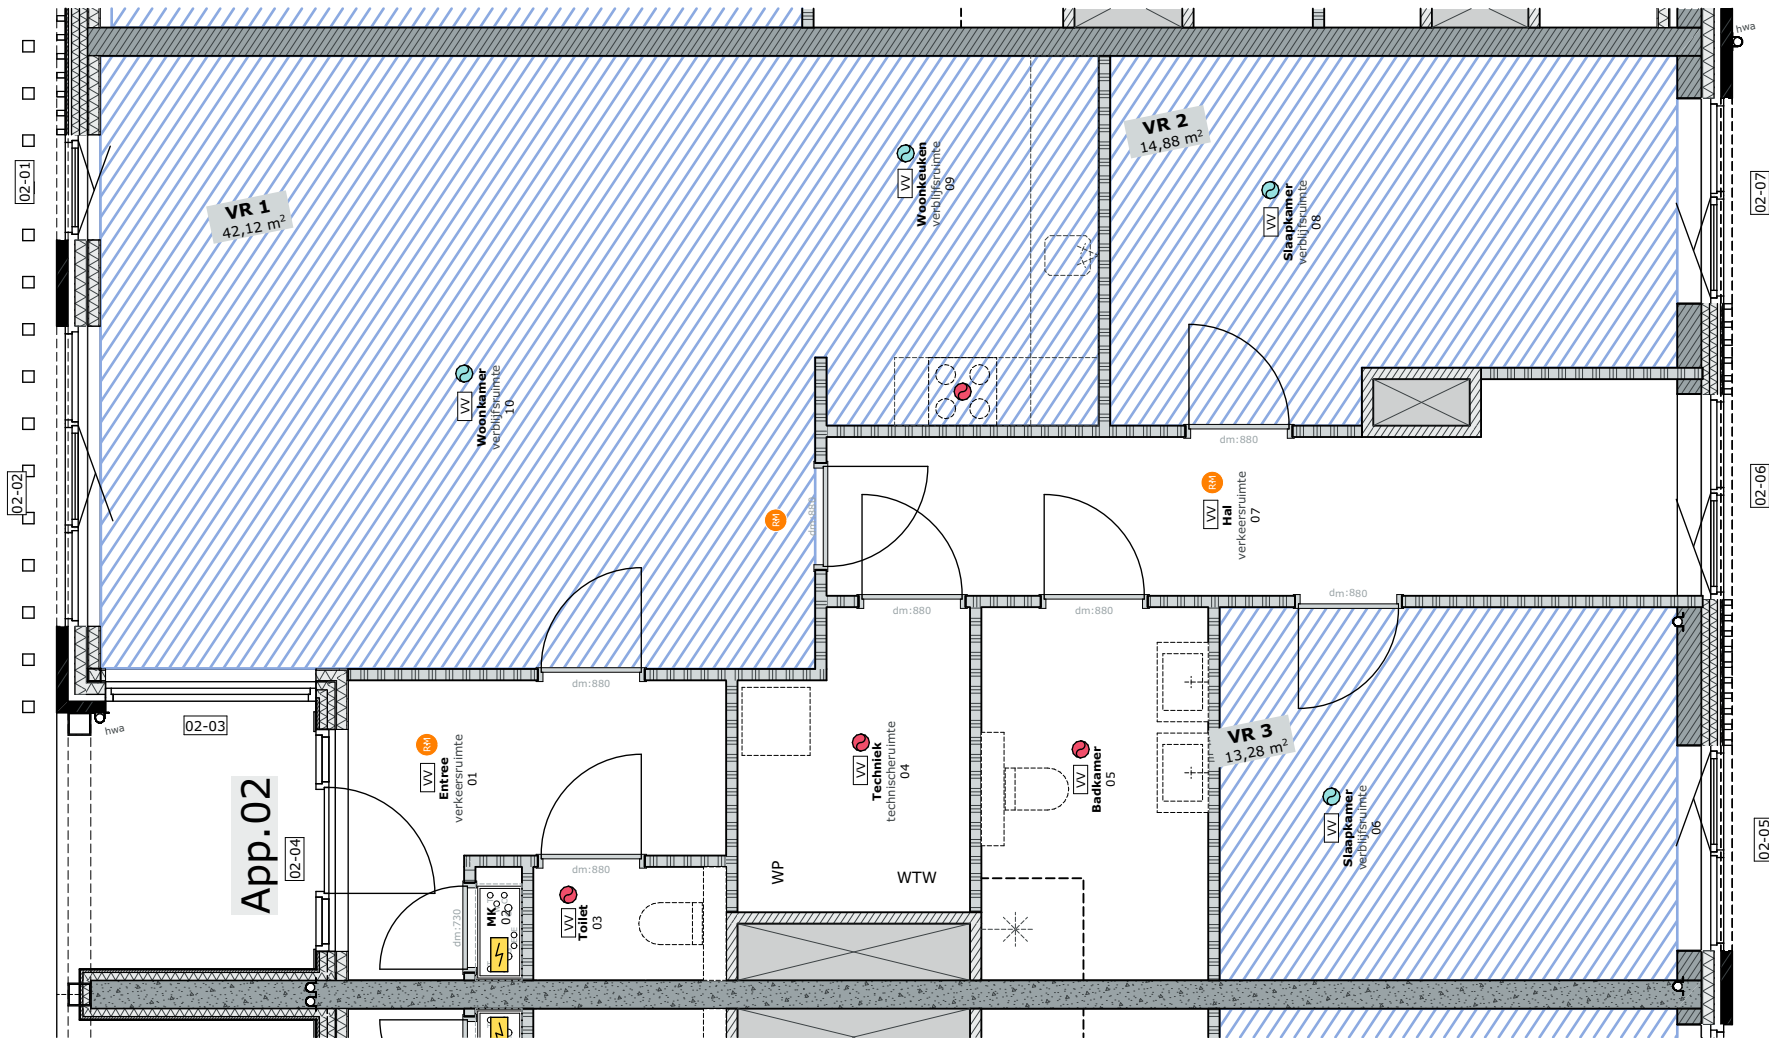

VR



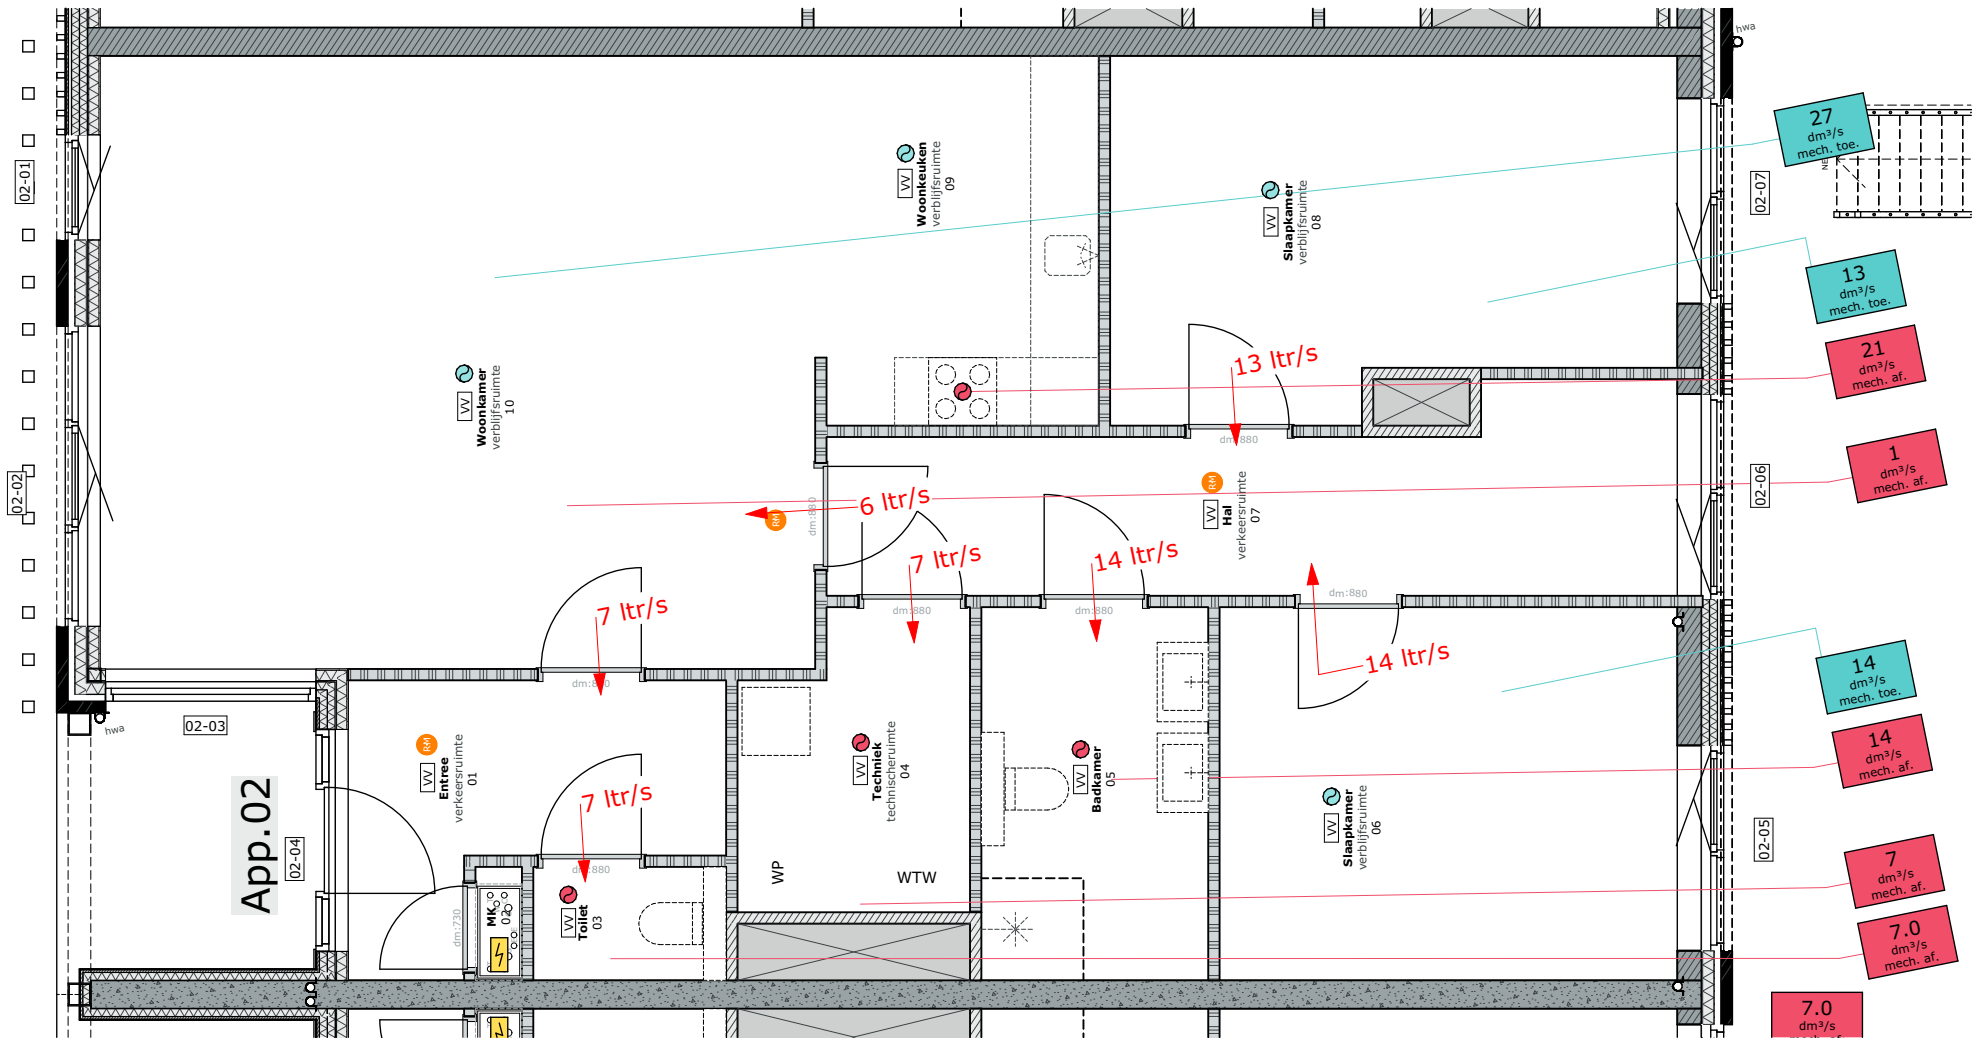


Ventilatie




Overzichtbladen Bouwbesluittoetsing appartement:

03




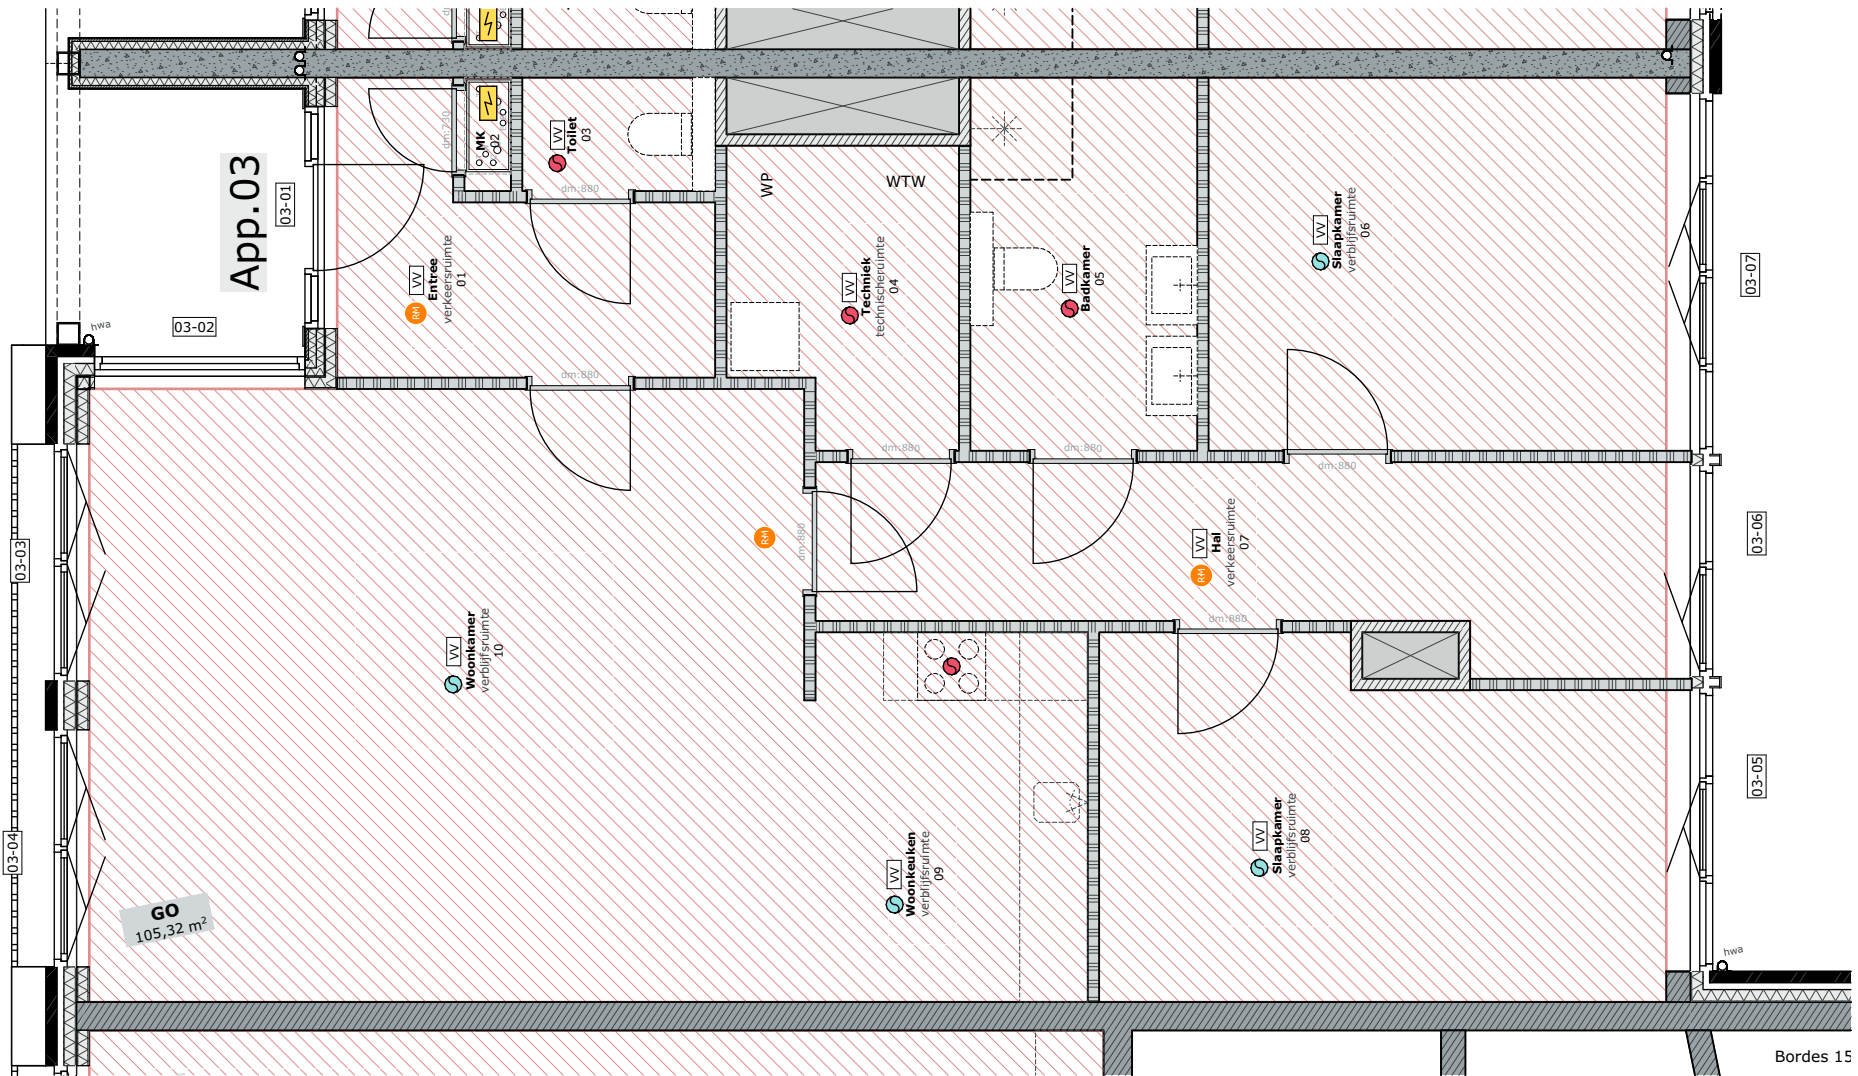

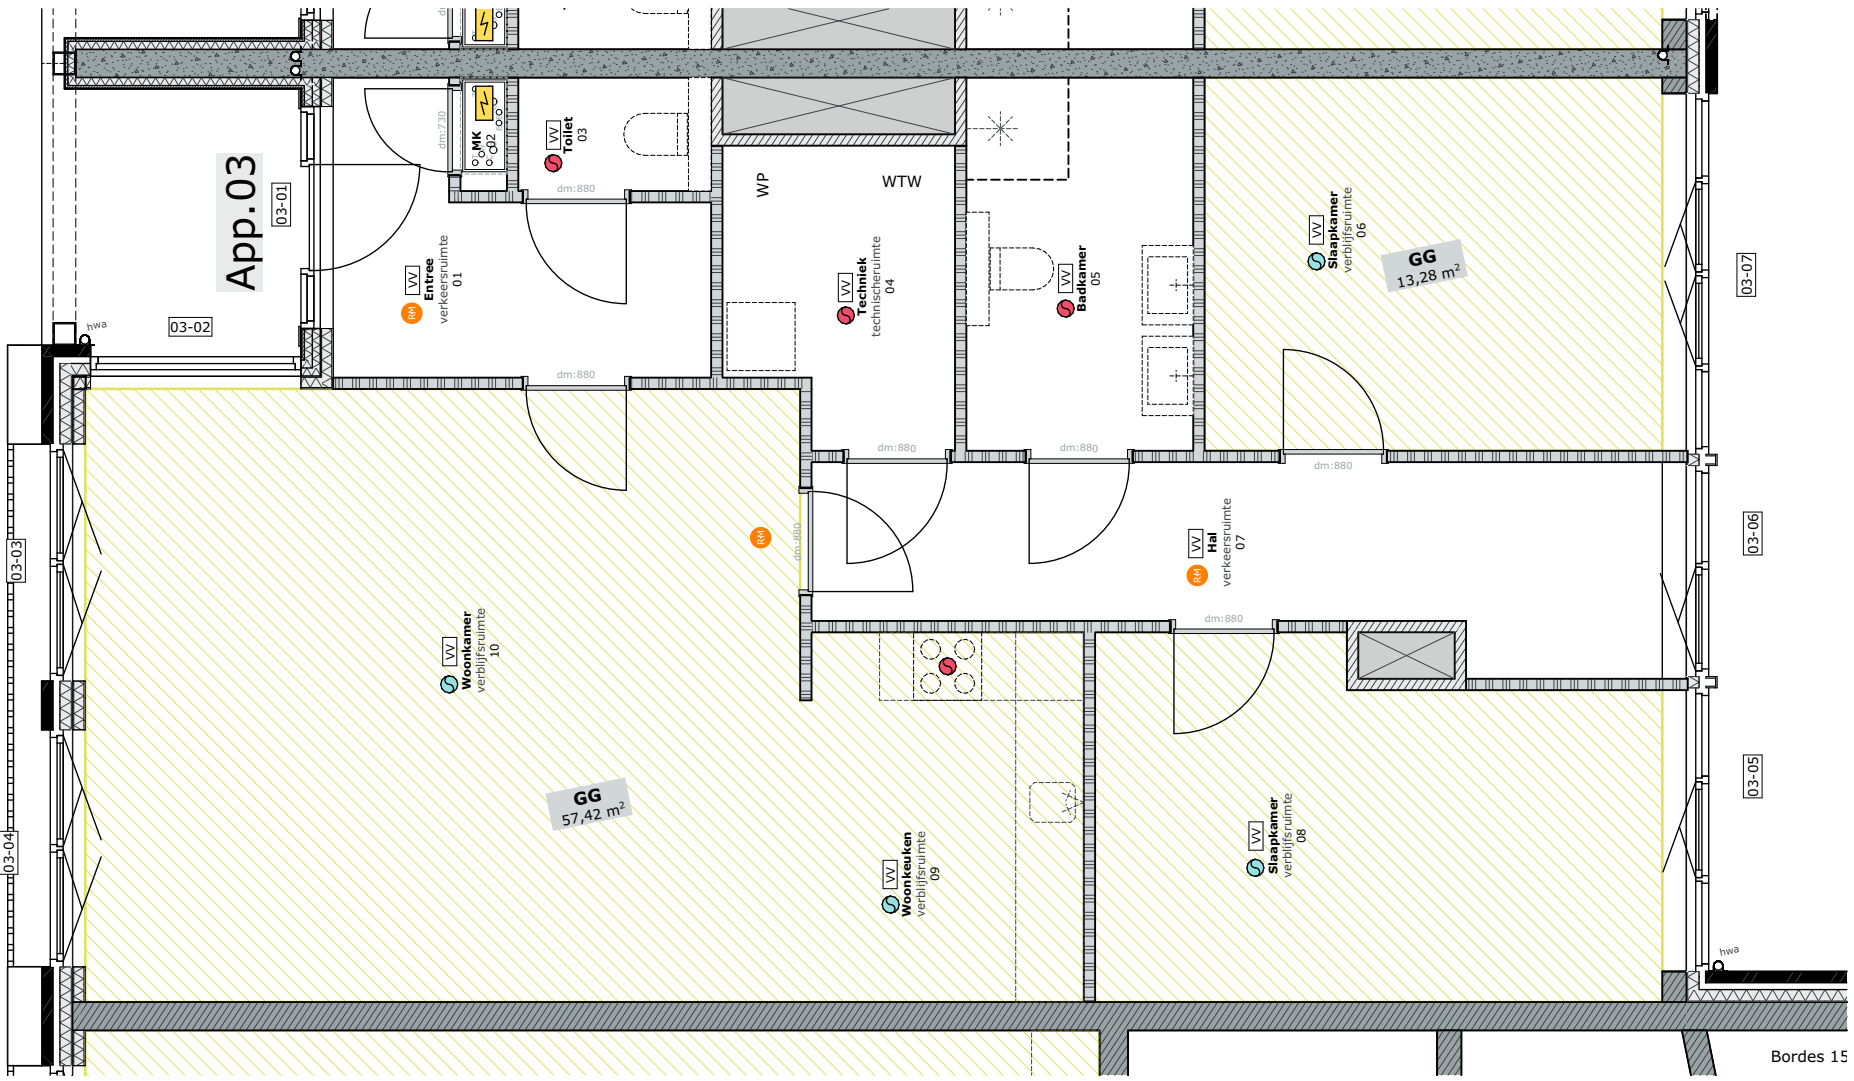

GG




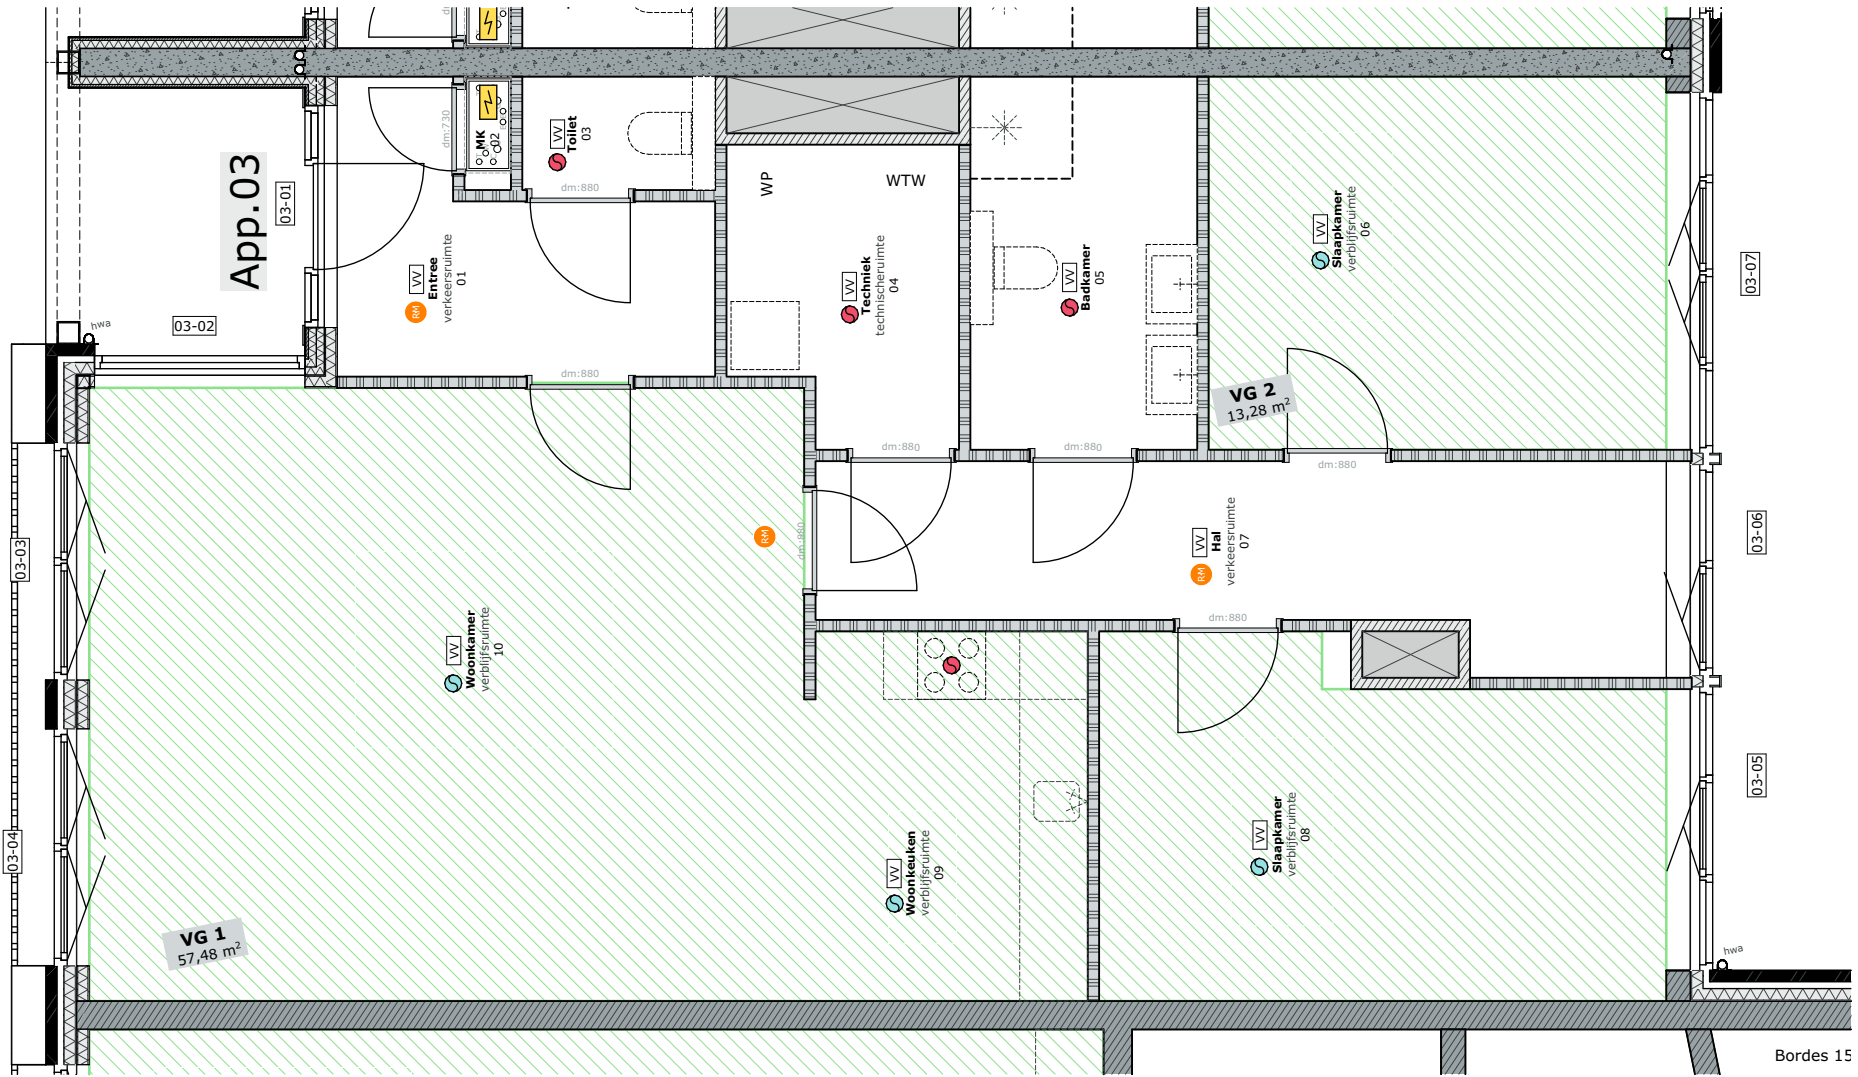

Bordes 15


VG



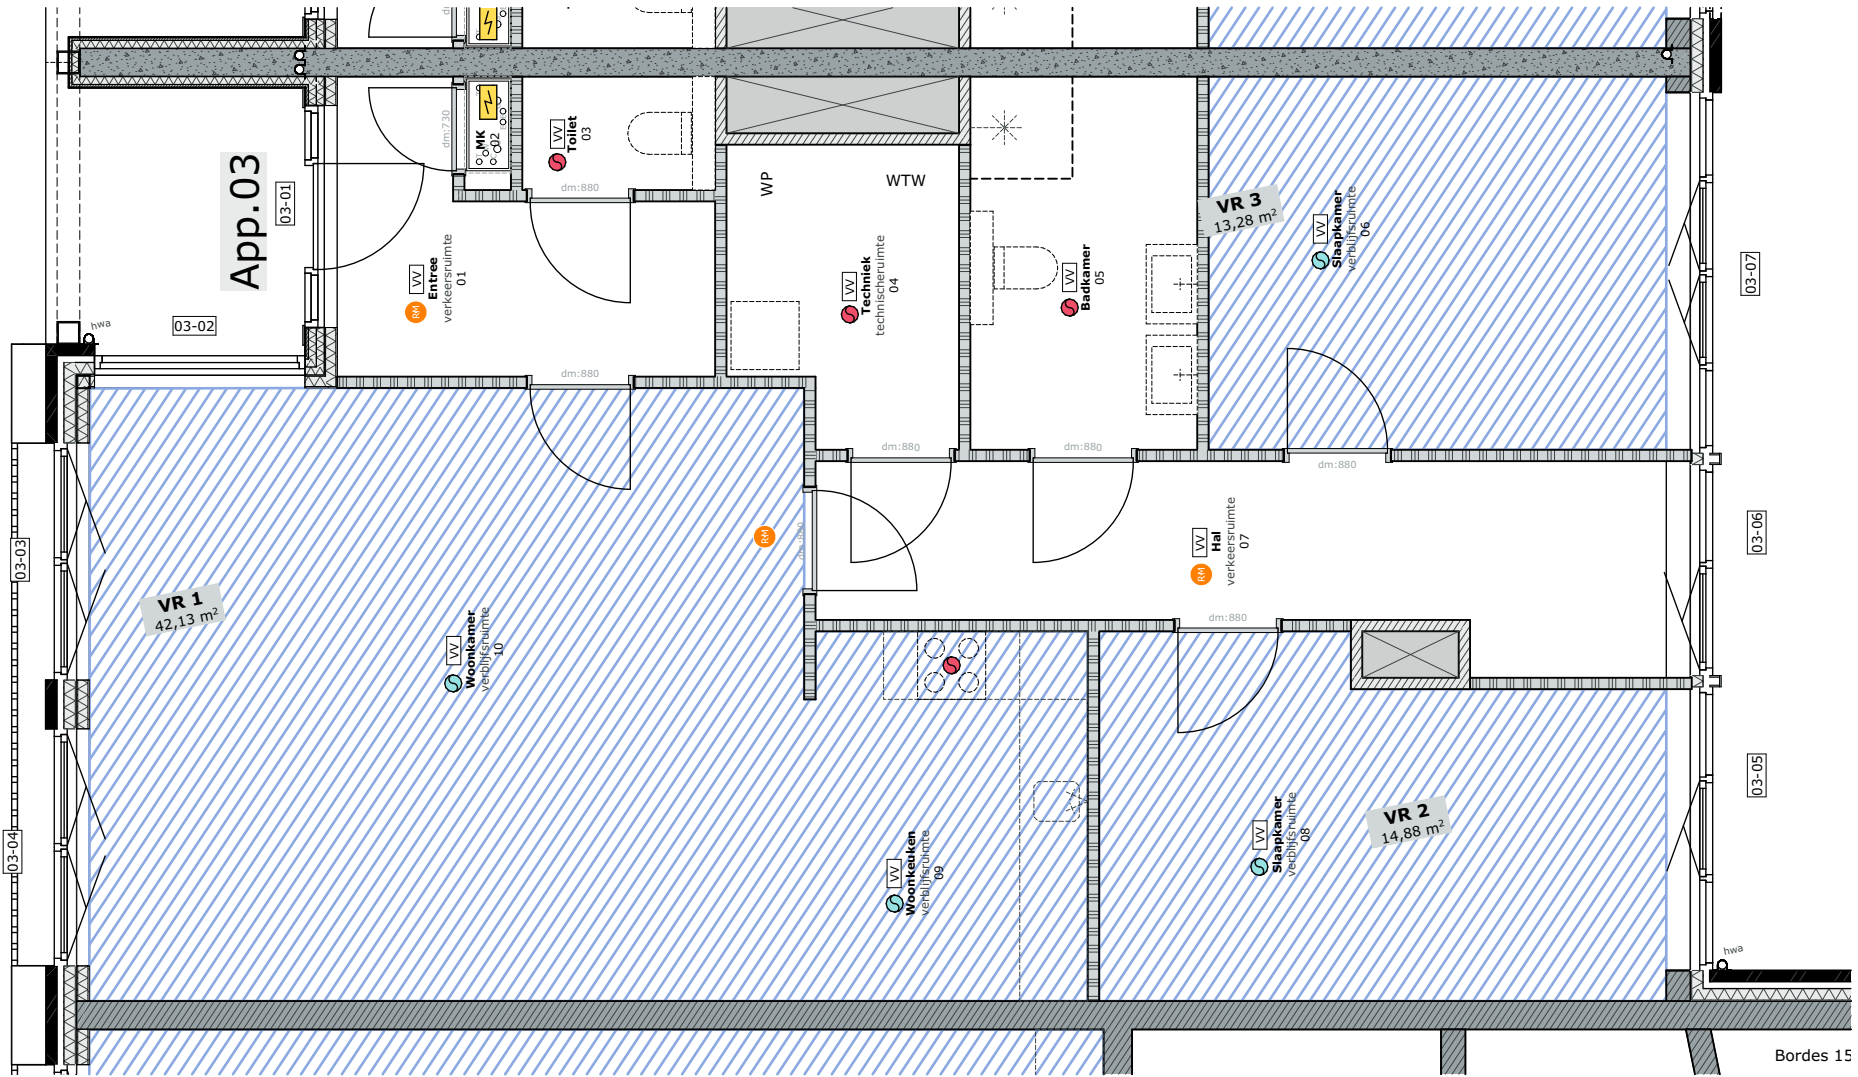

VR



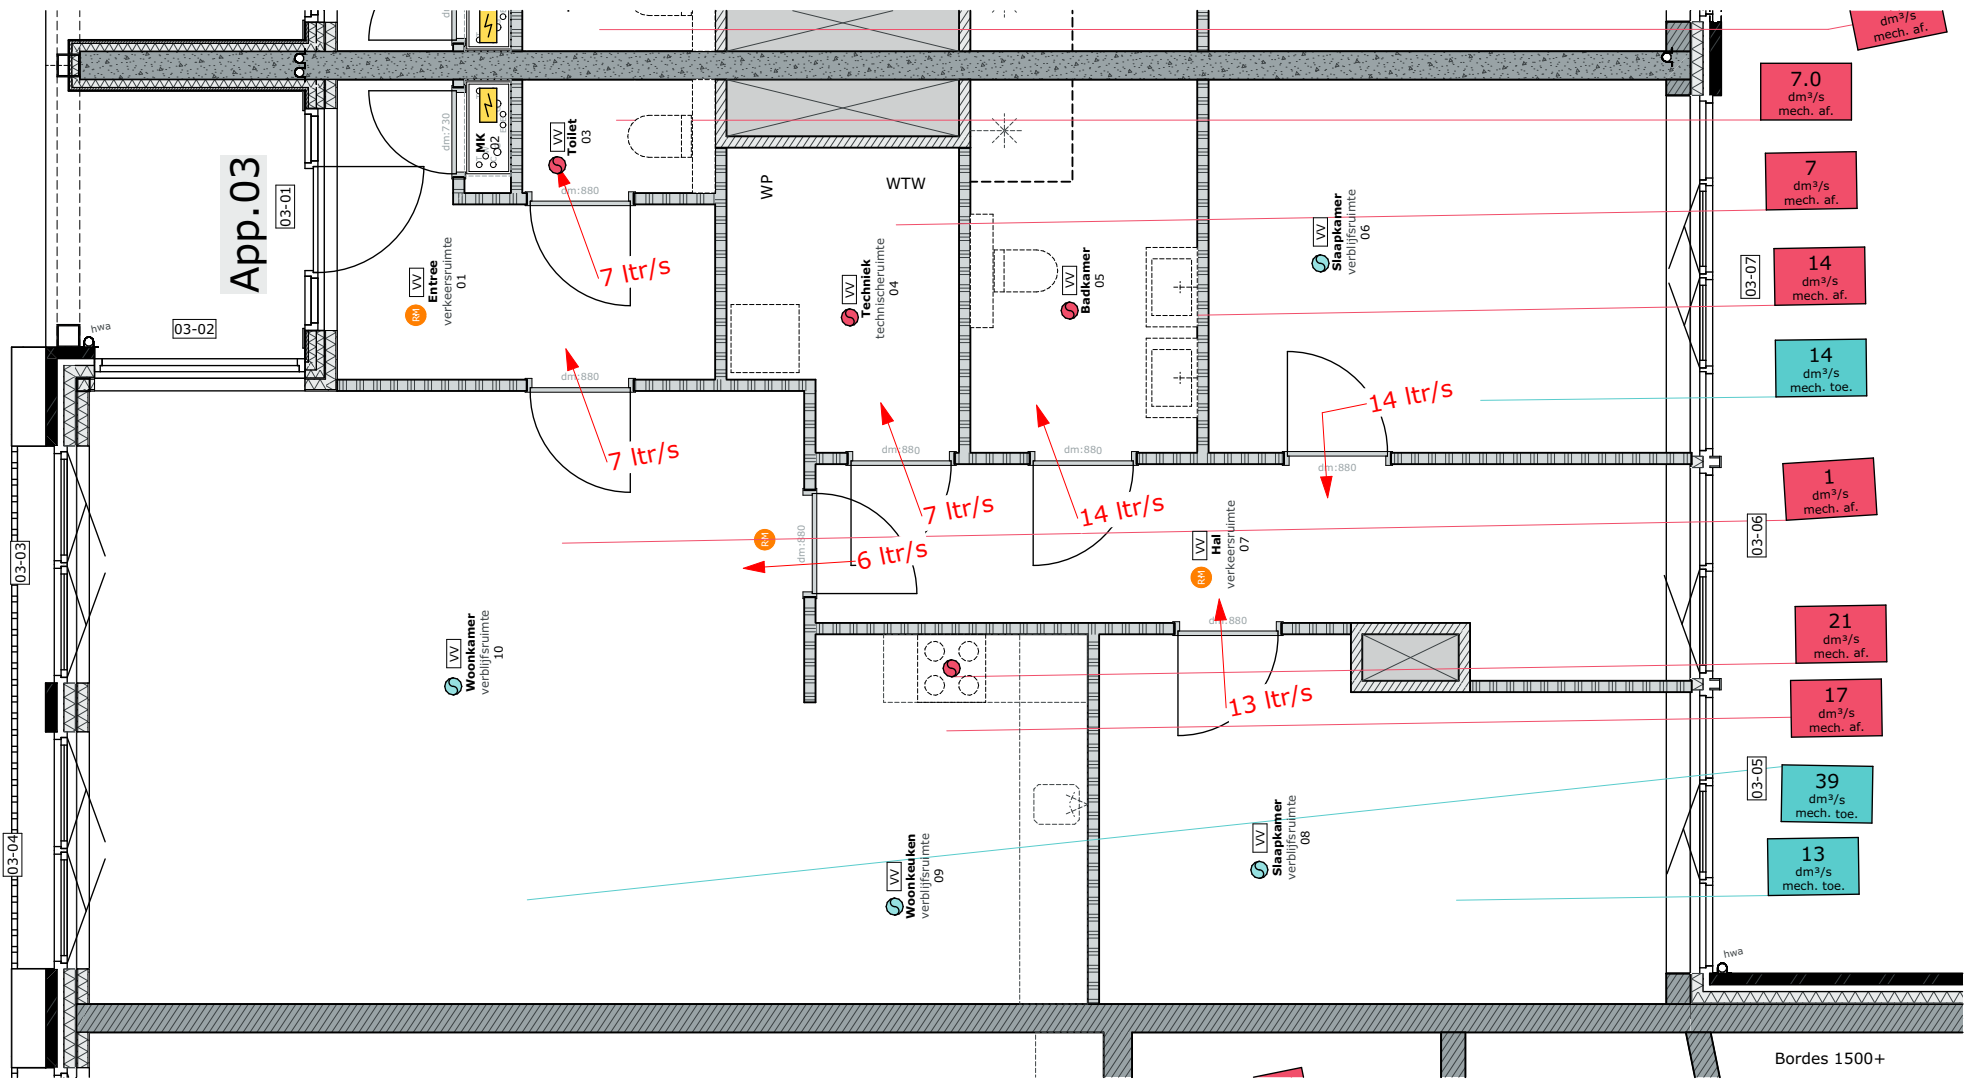


Ventilatie



Overzichtbladen Bouwbesluittoetsing appartement:


04




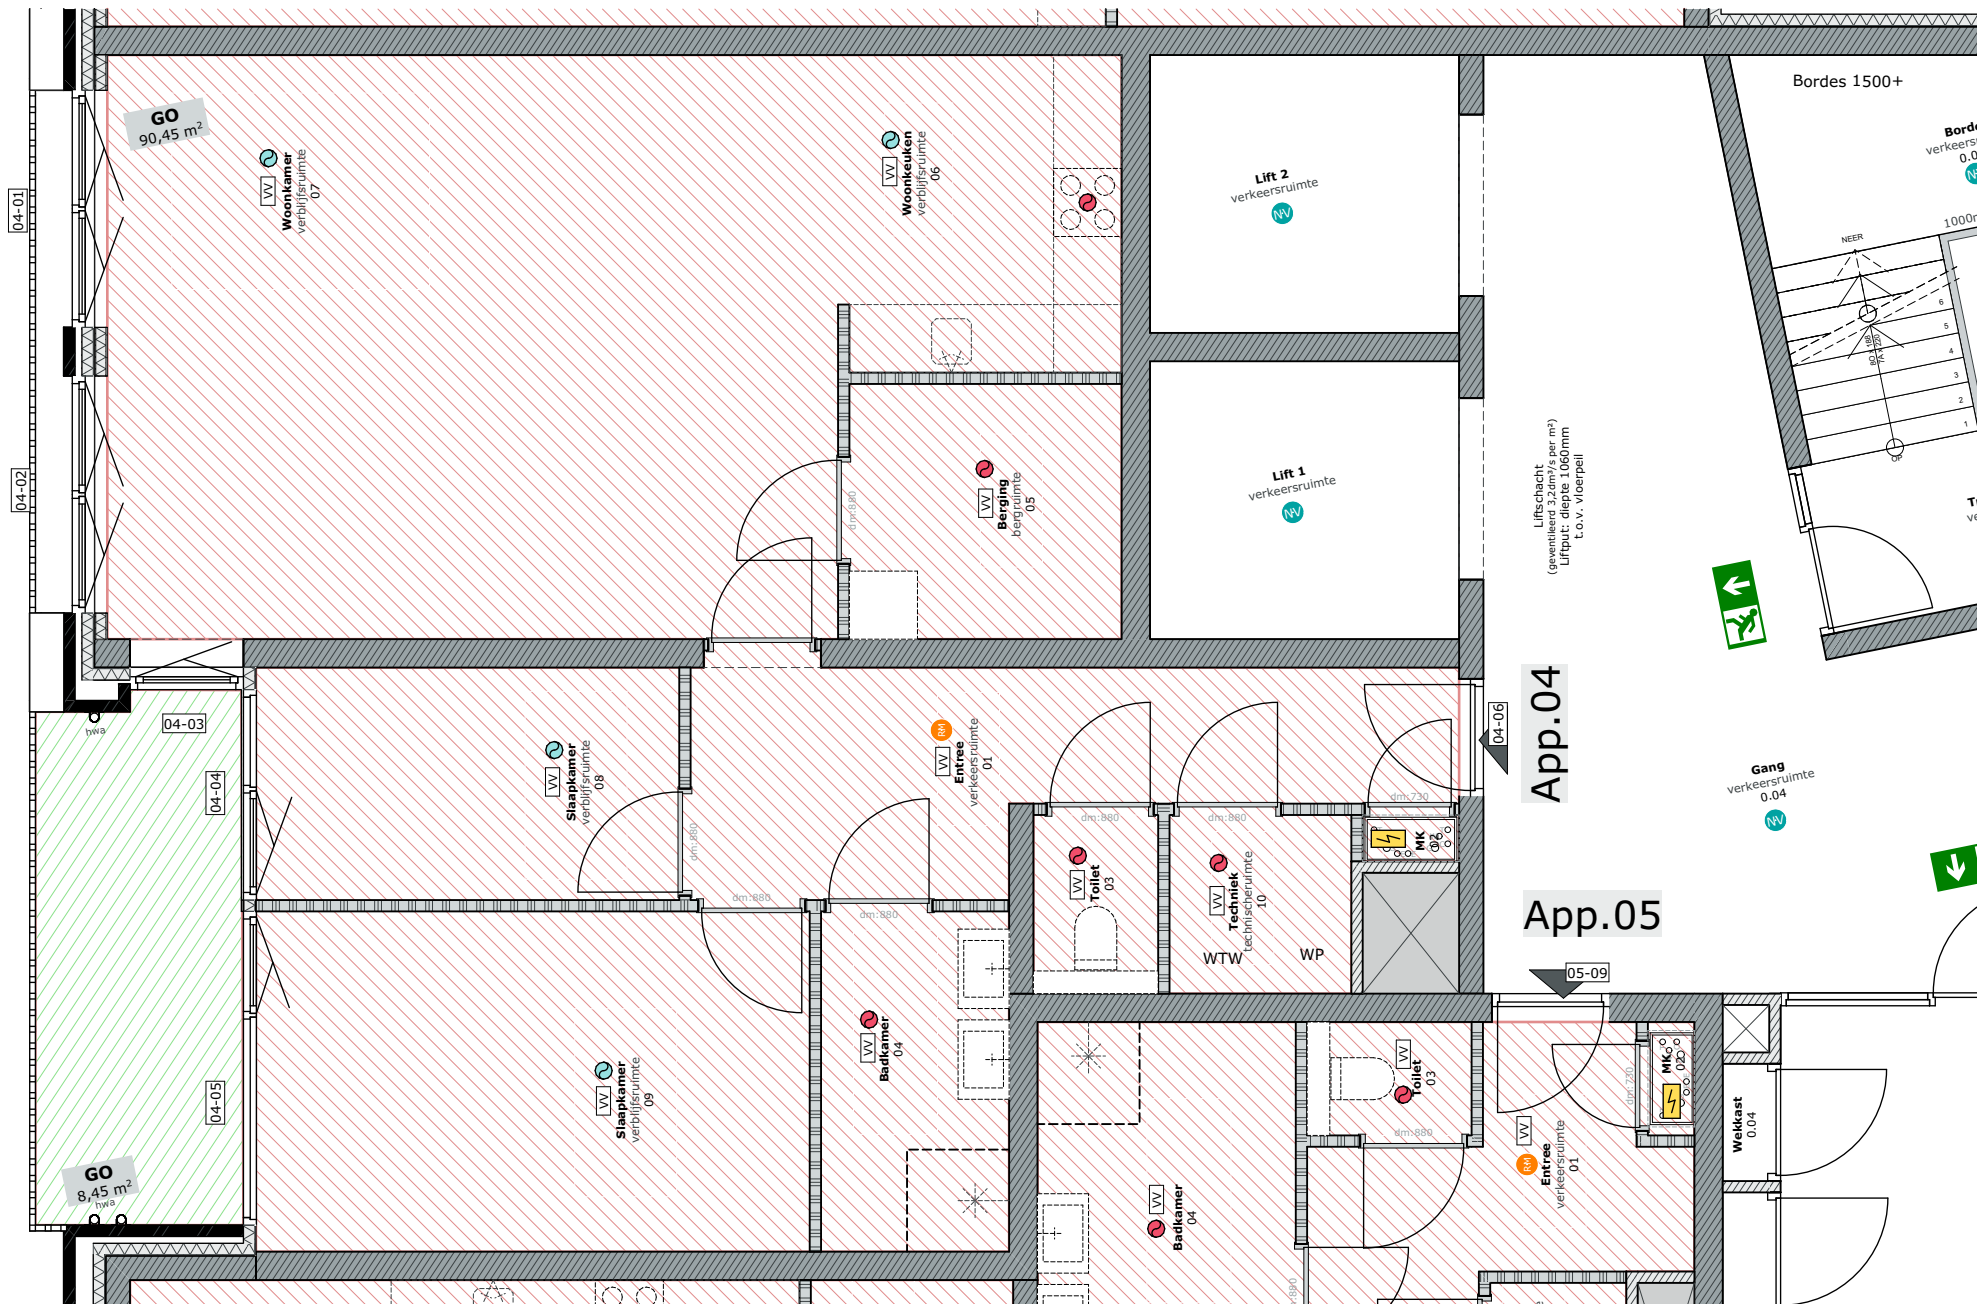


GO



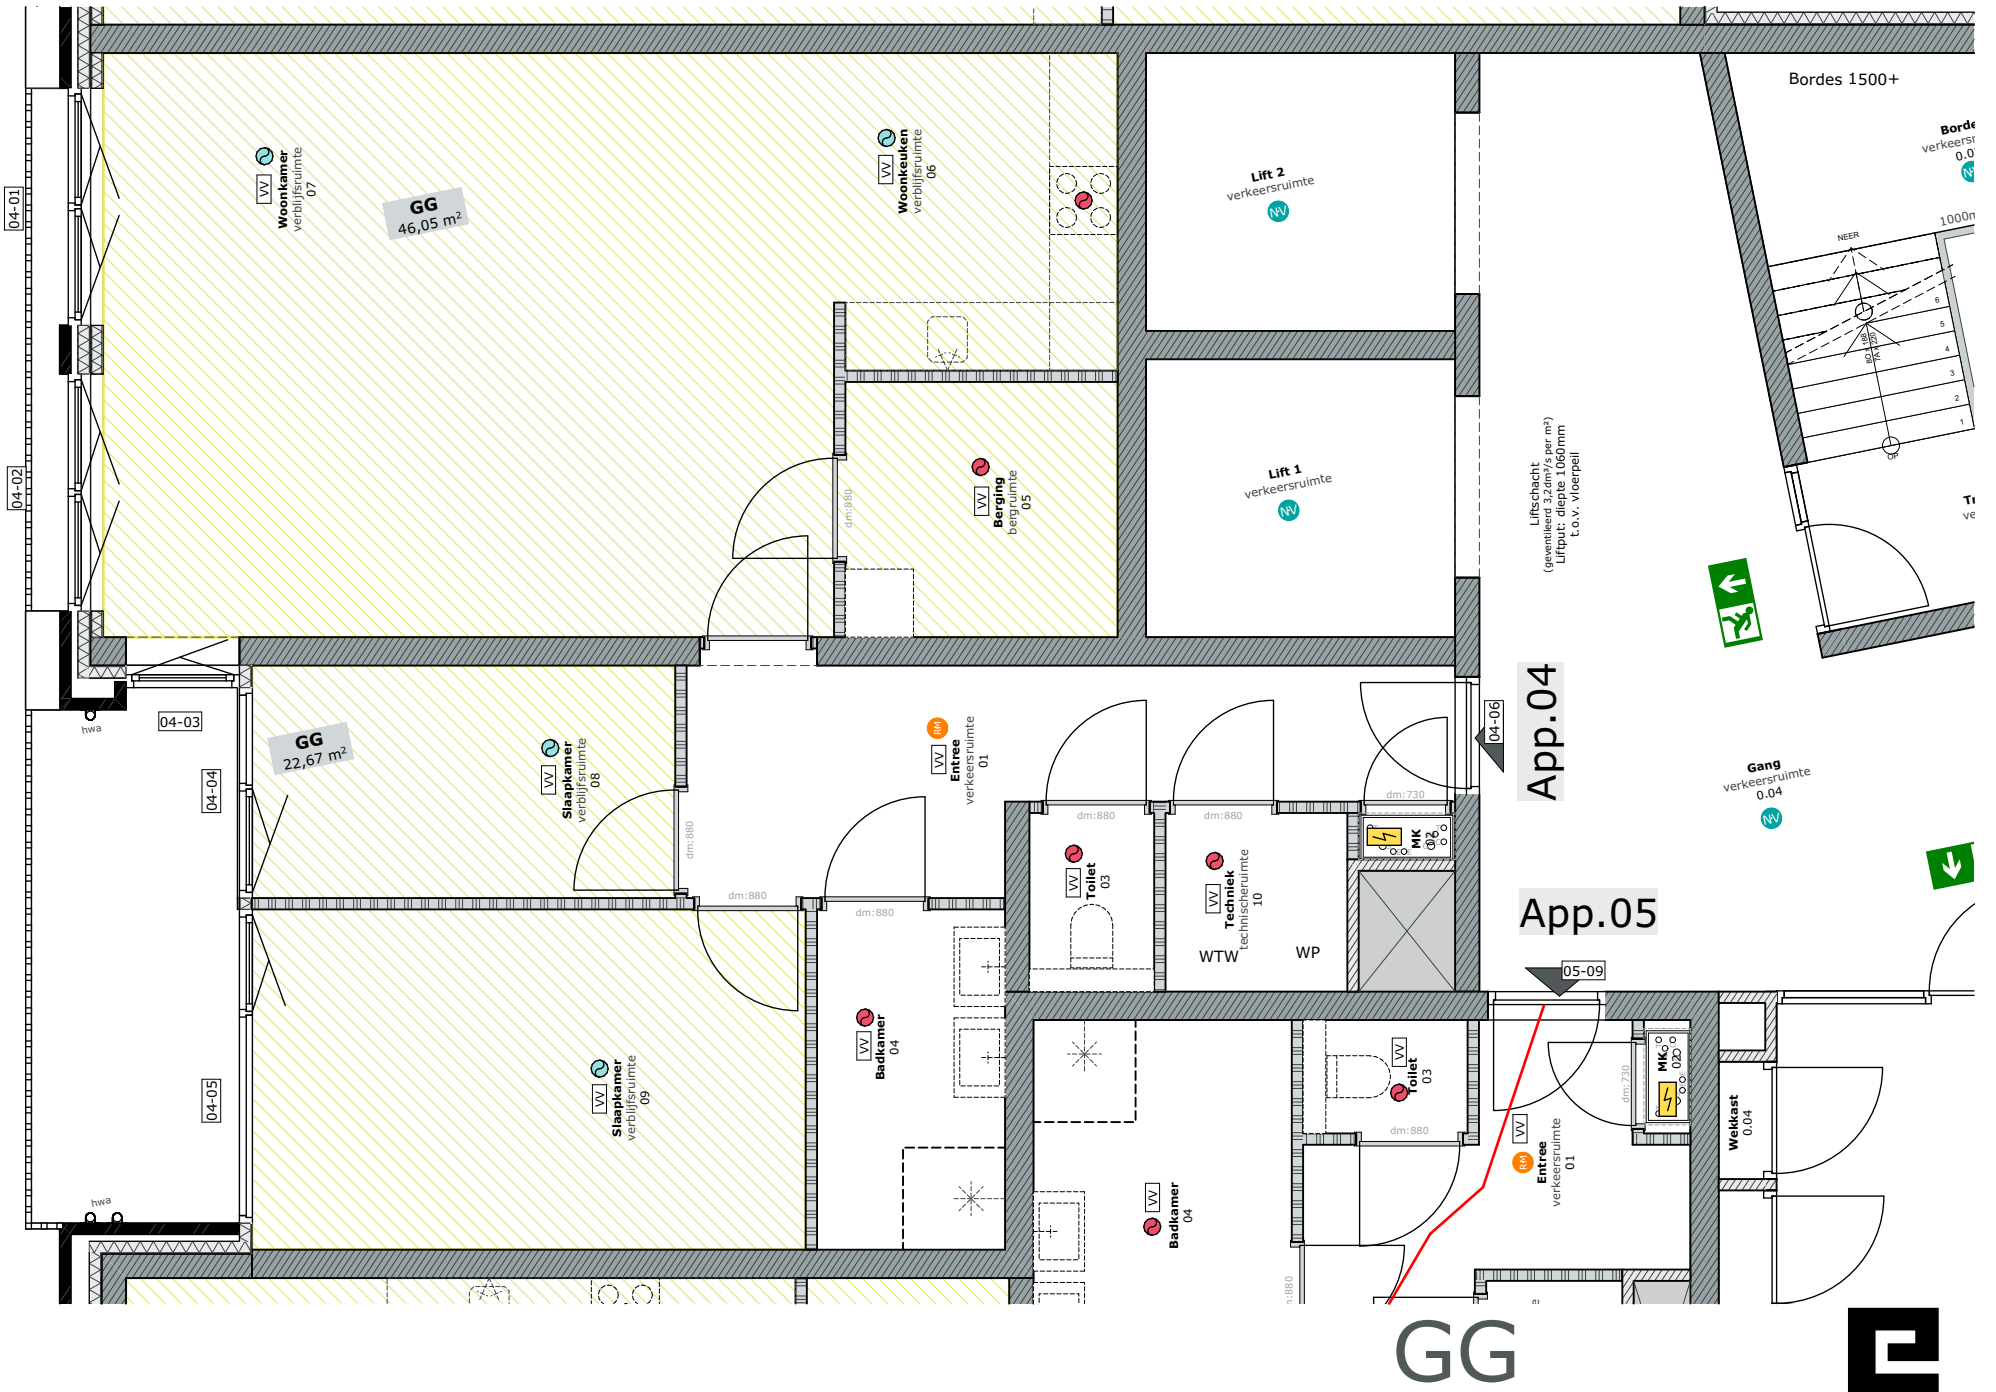

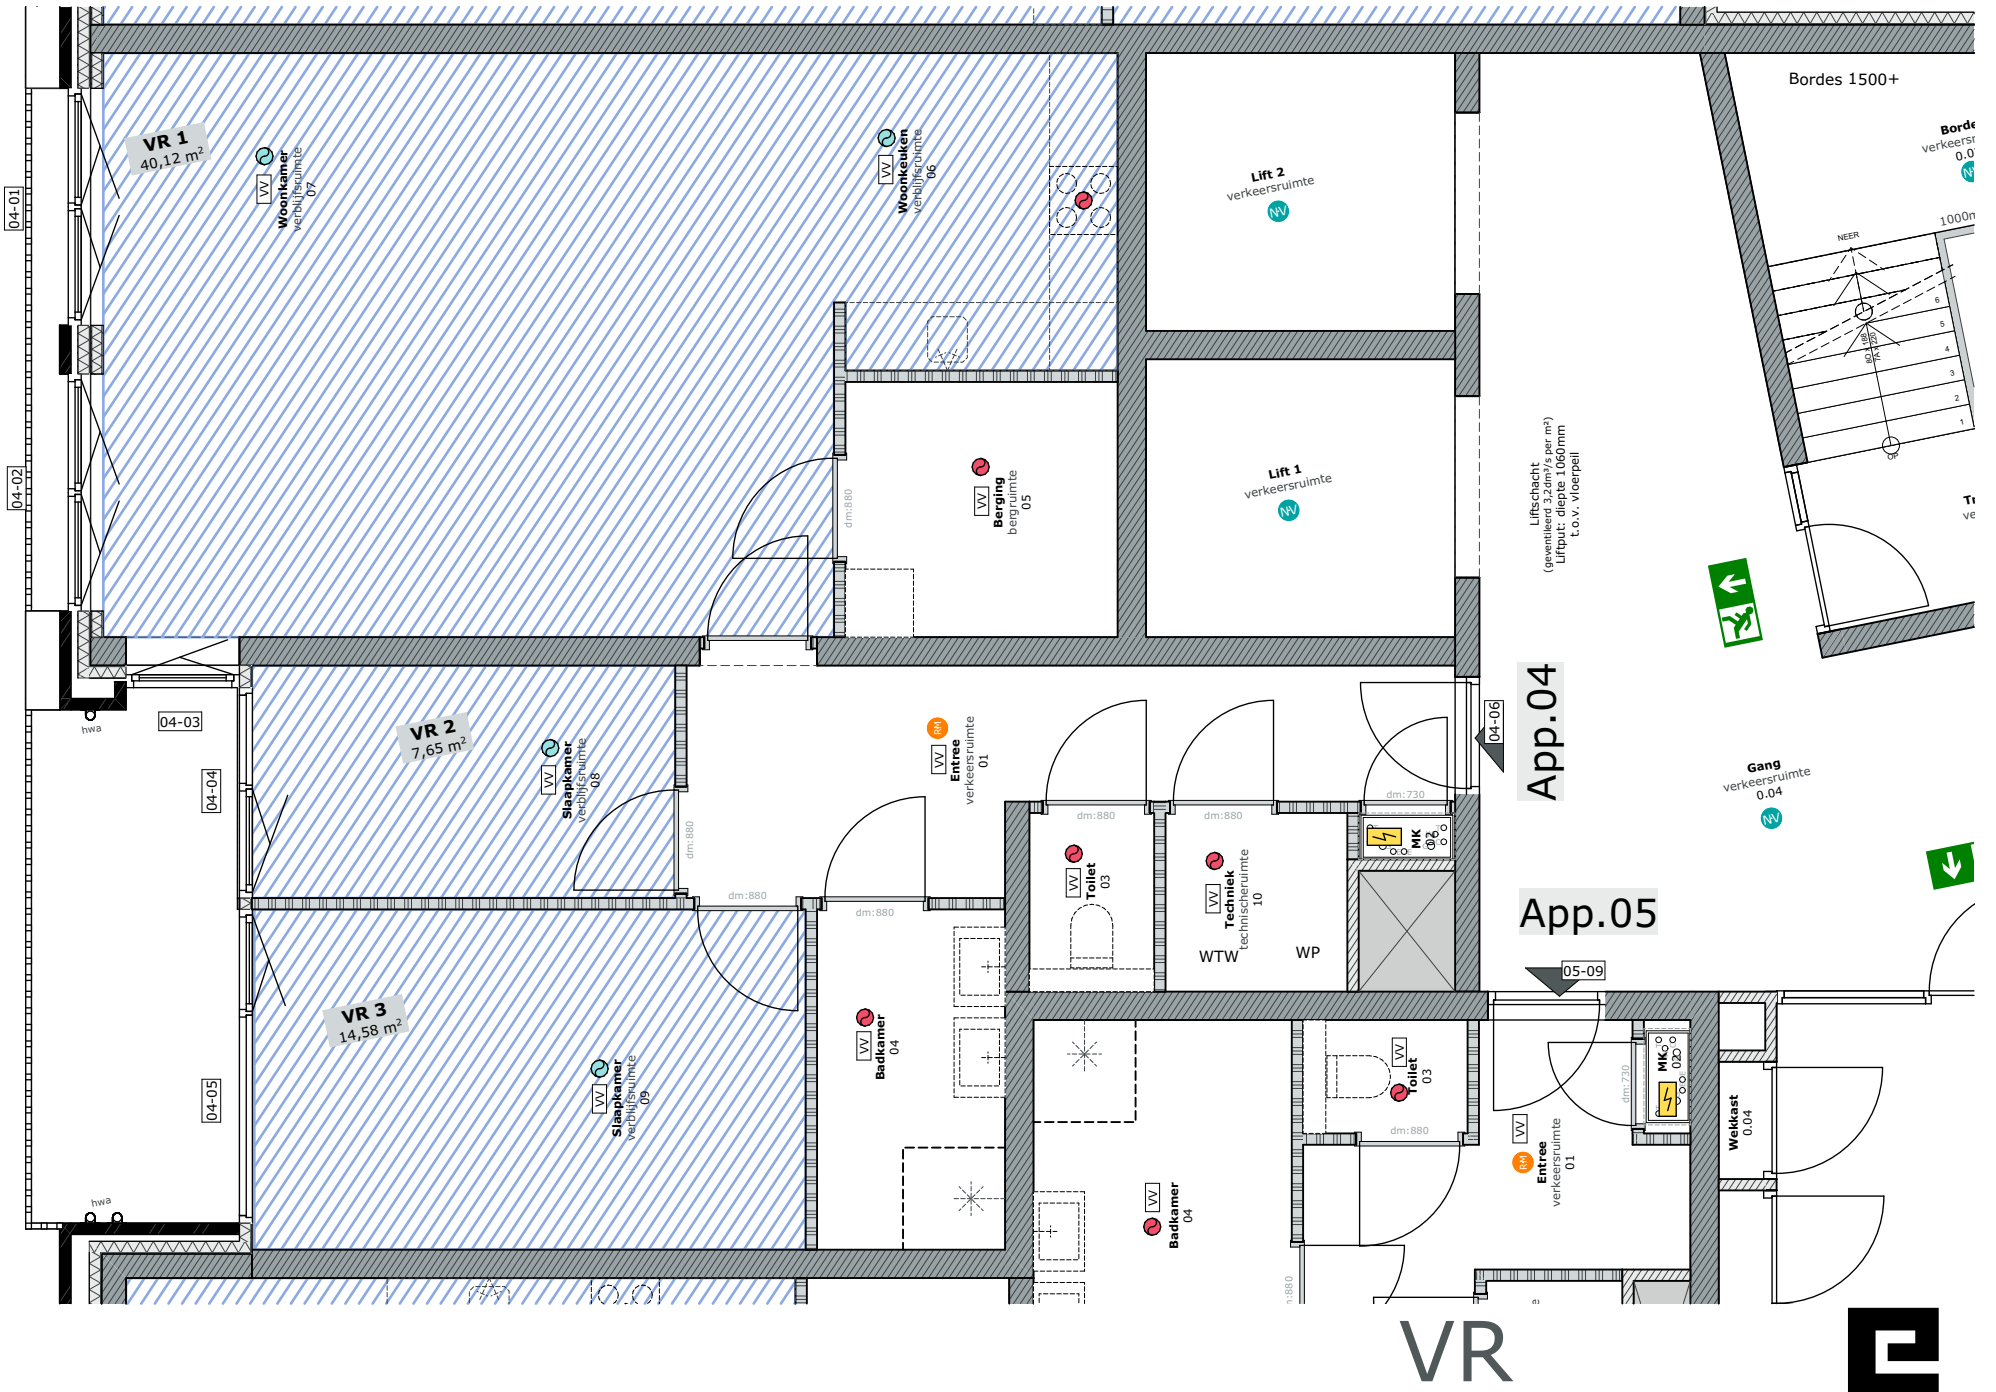

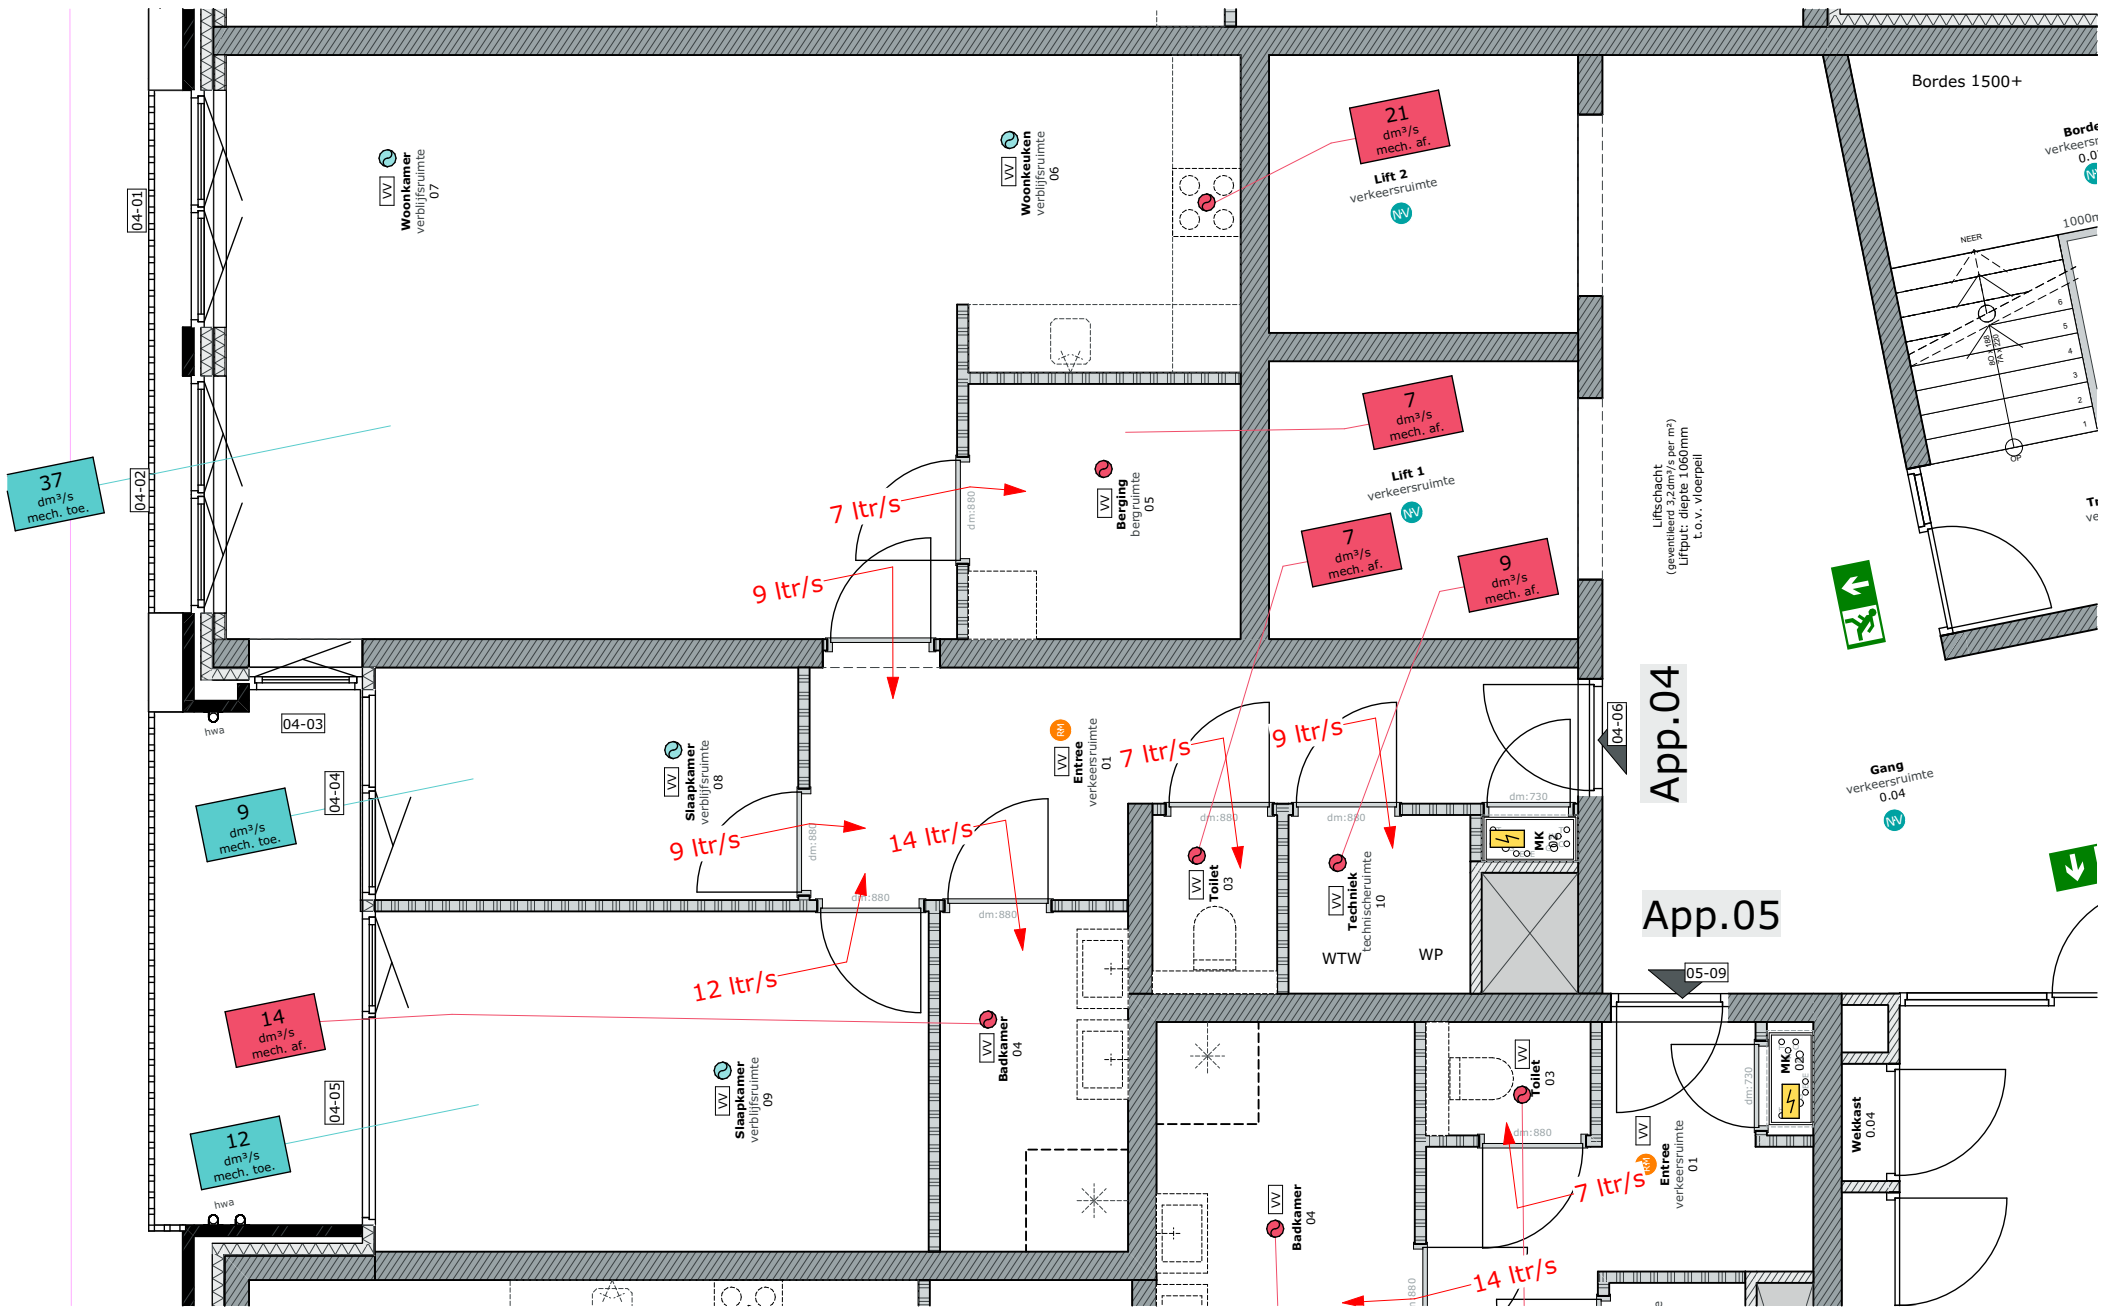

Ventilatie




Overzichtbladen Bouwbesluittoetsing appartement:

05




App.05

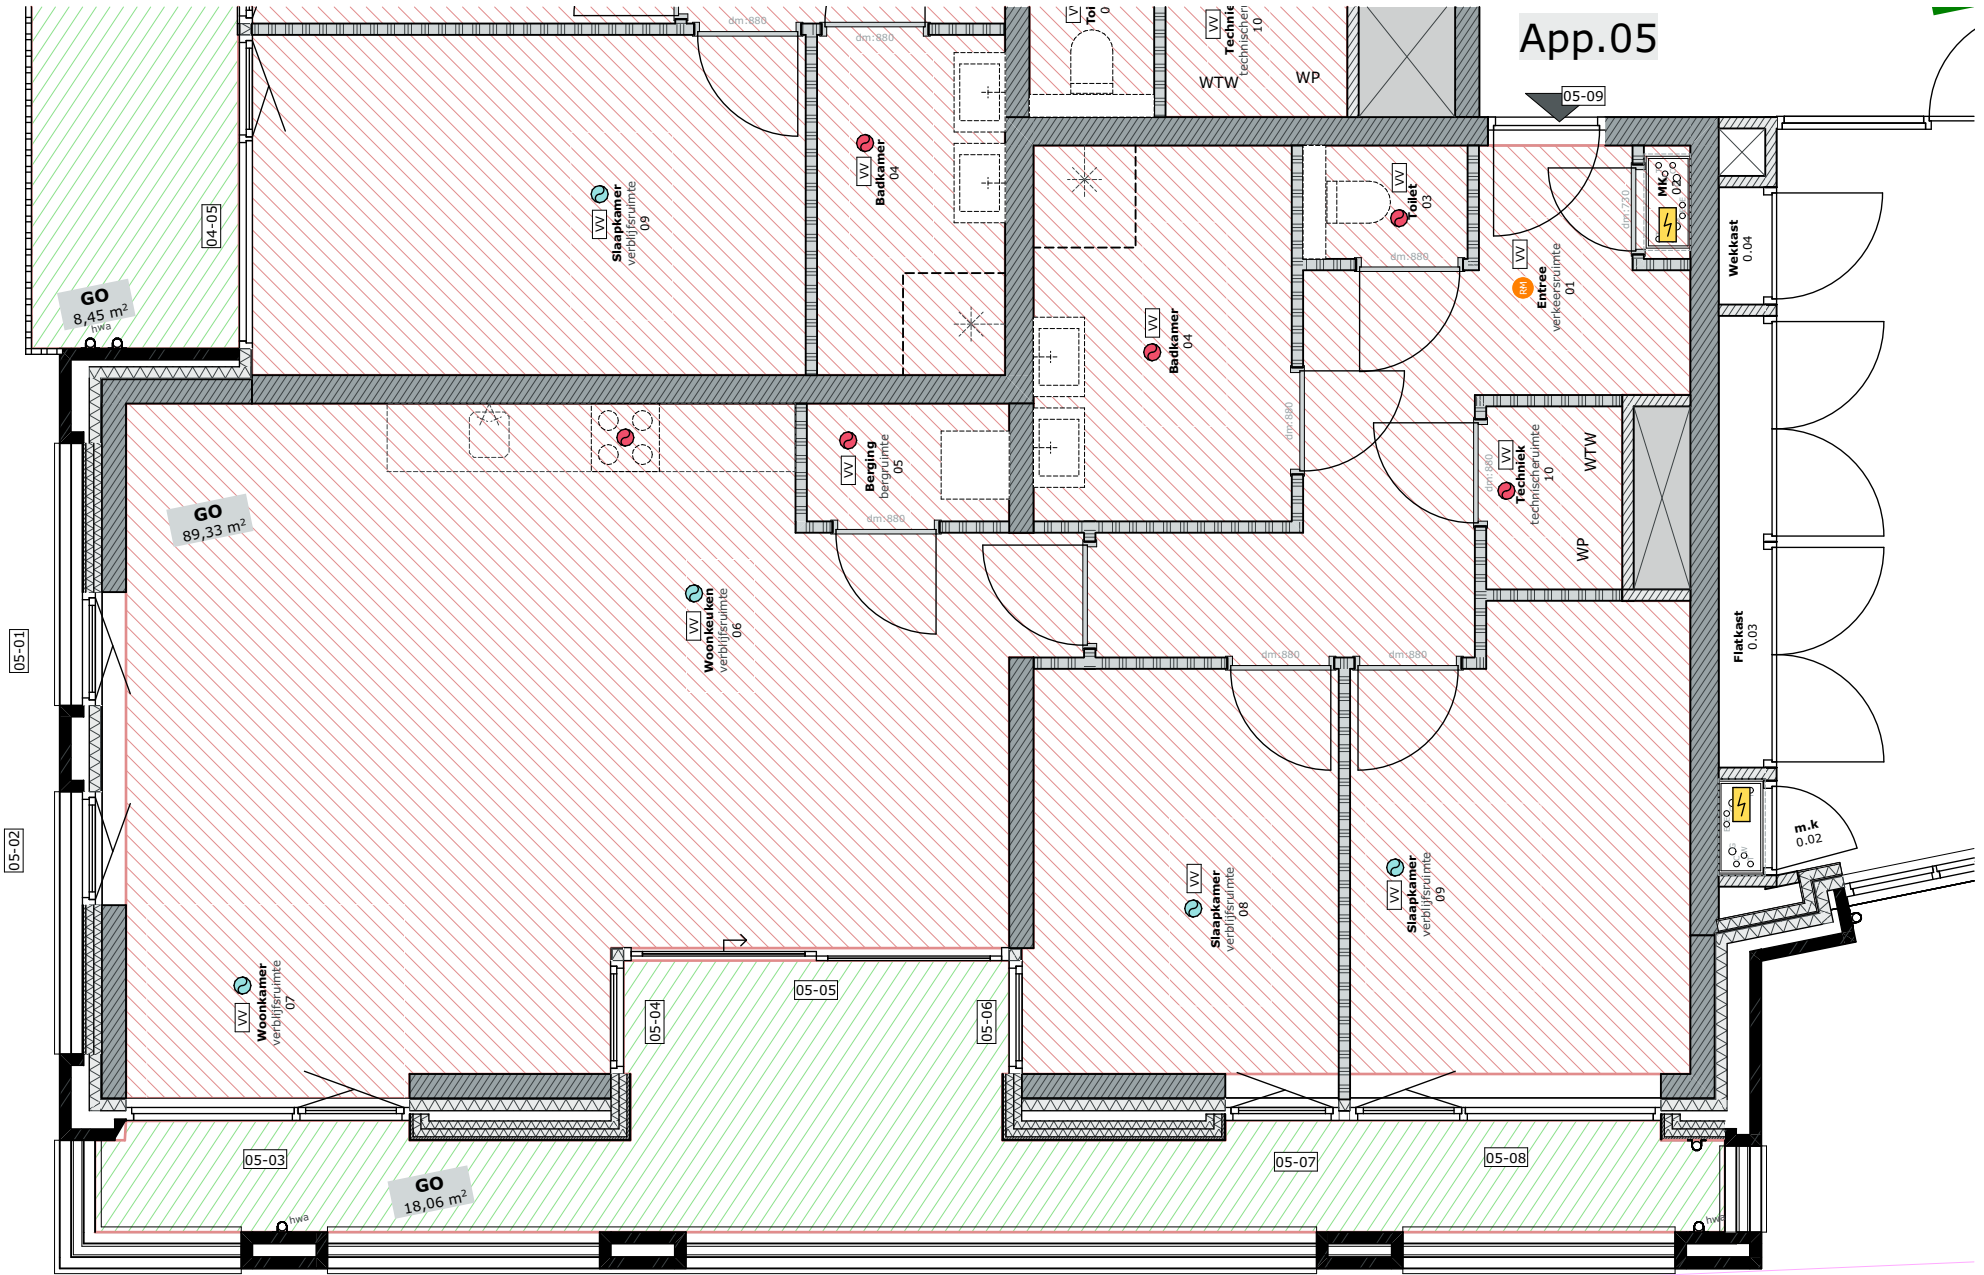

GO



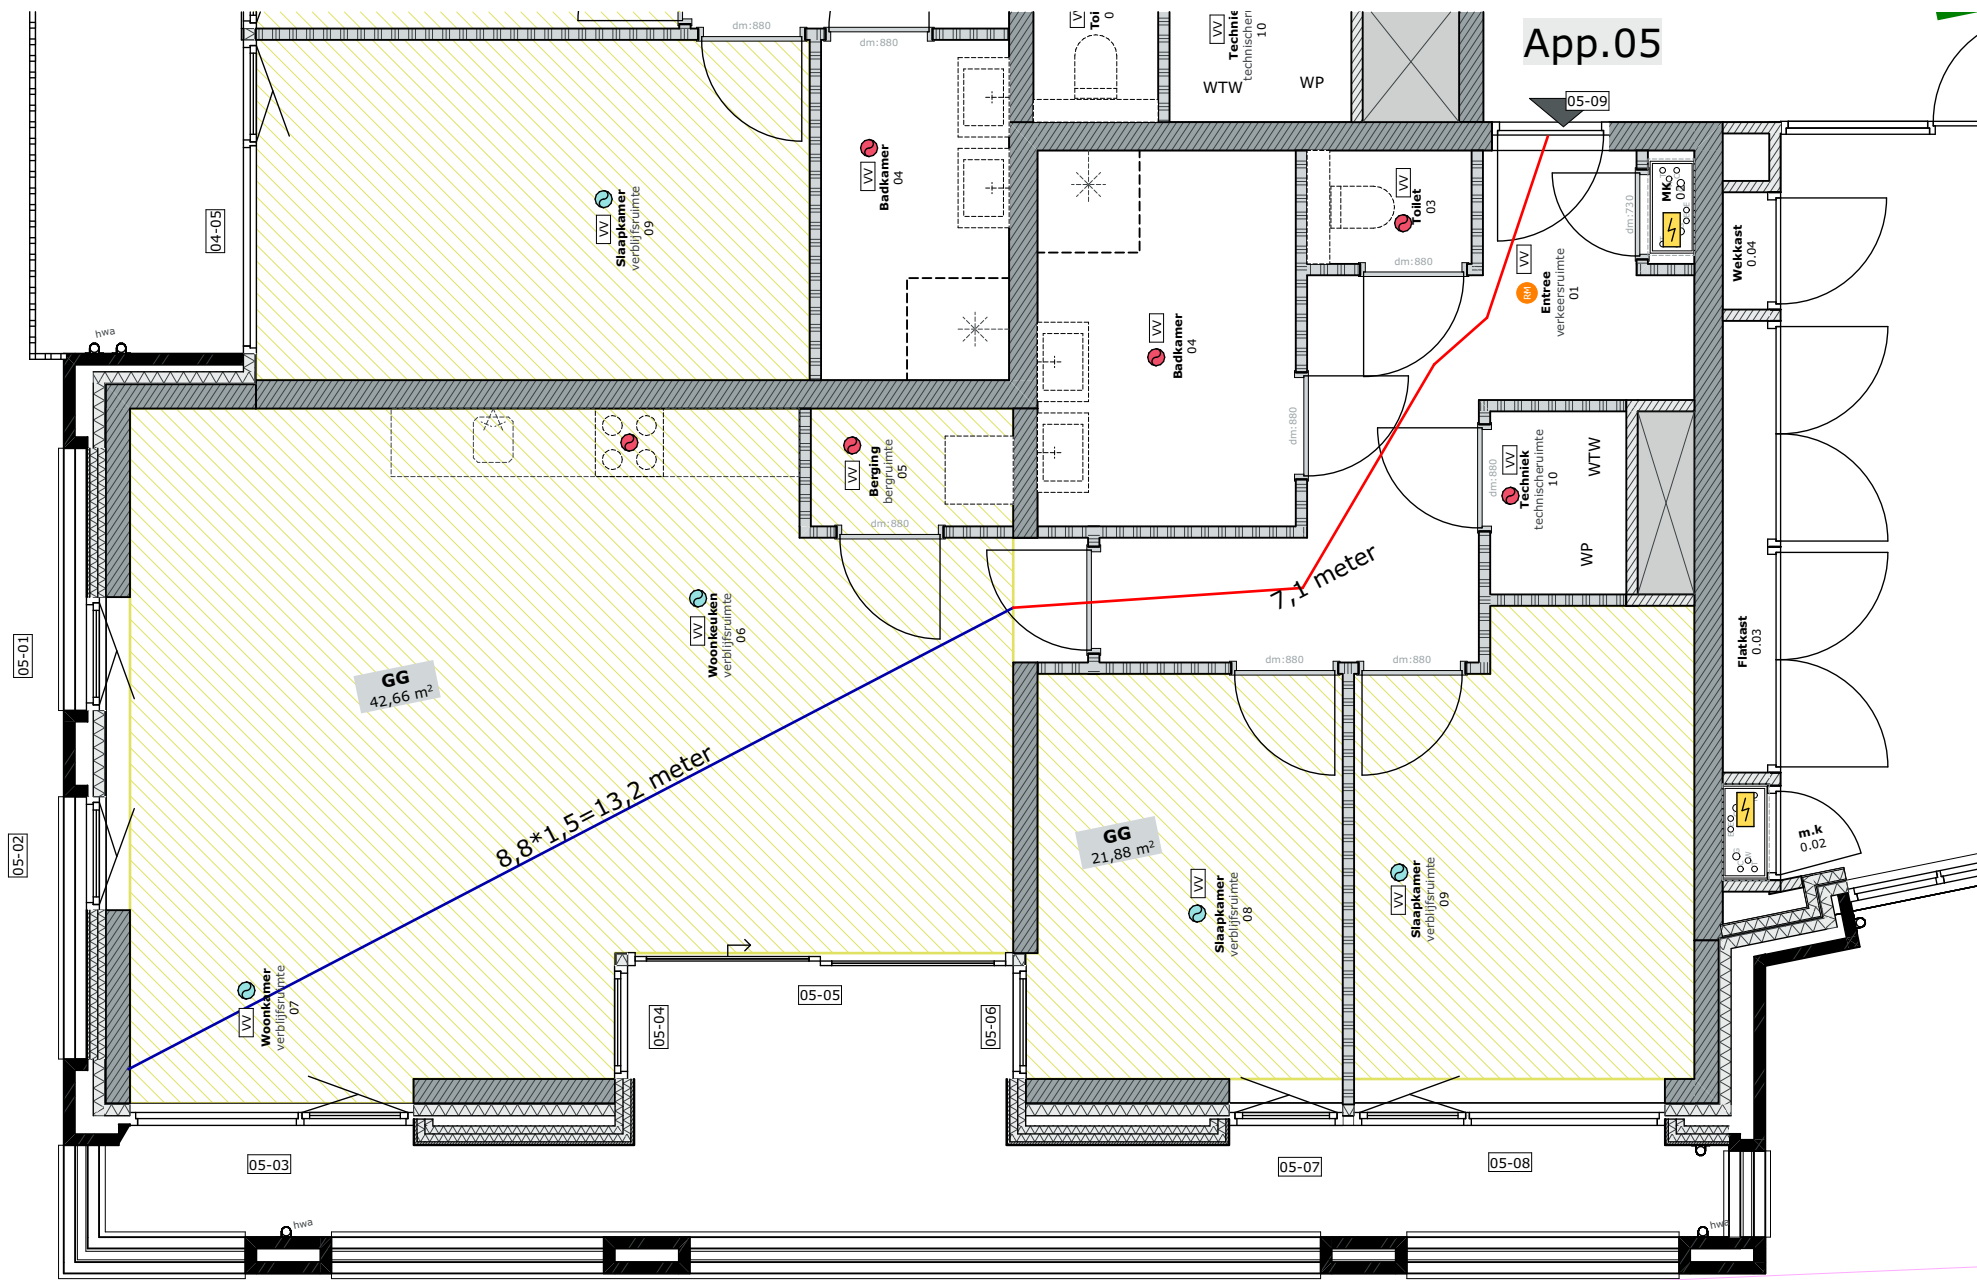

App.05

GG
42,66 m²


GG
21,88 m²

$8,8 * 1,5 = 13,2$ meter

7,1 meter

GG




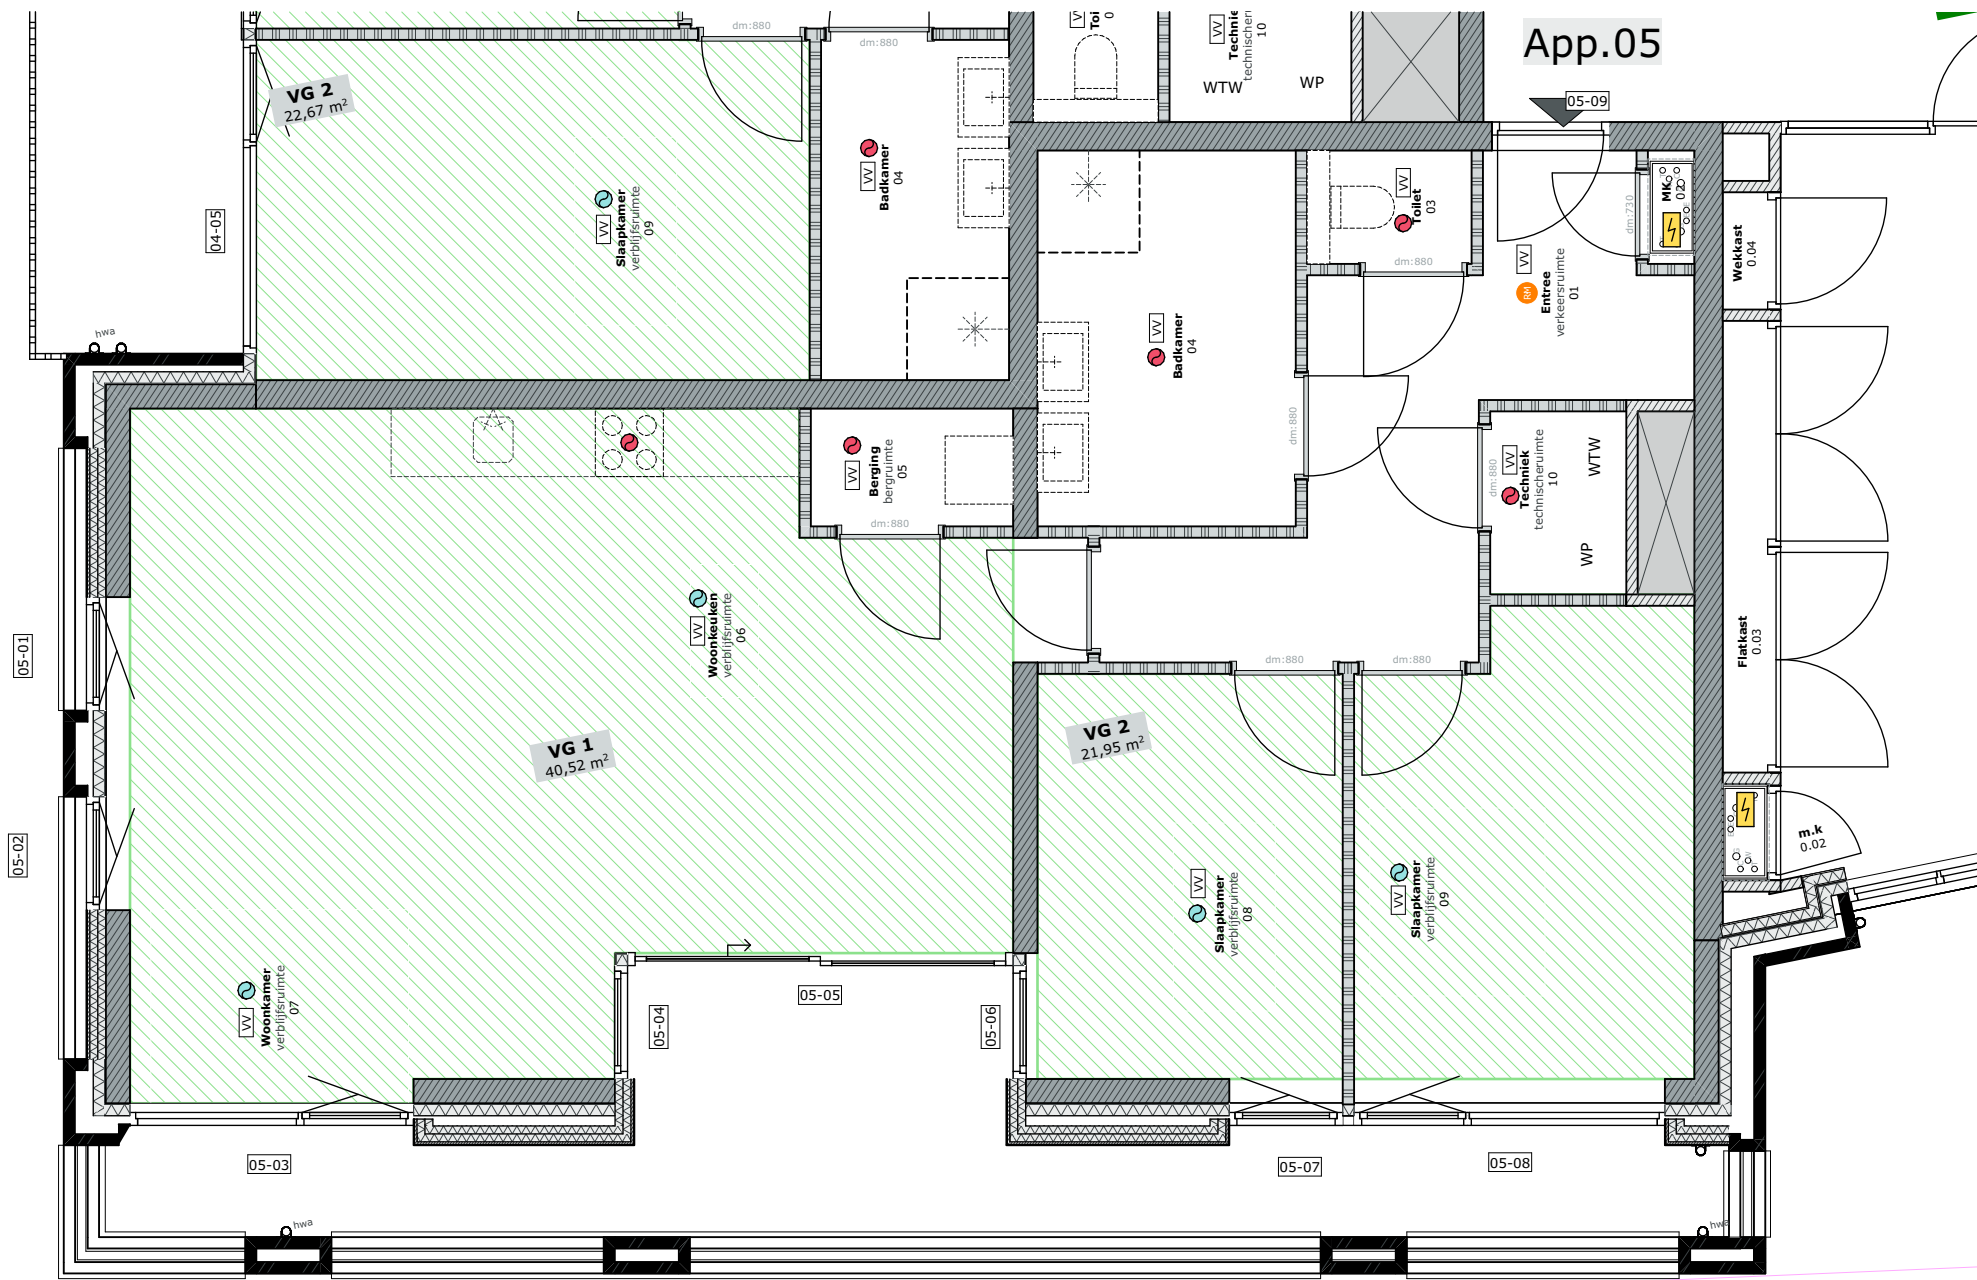

VG




App.05

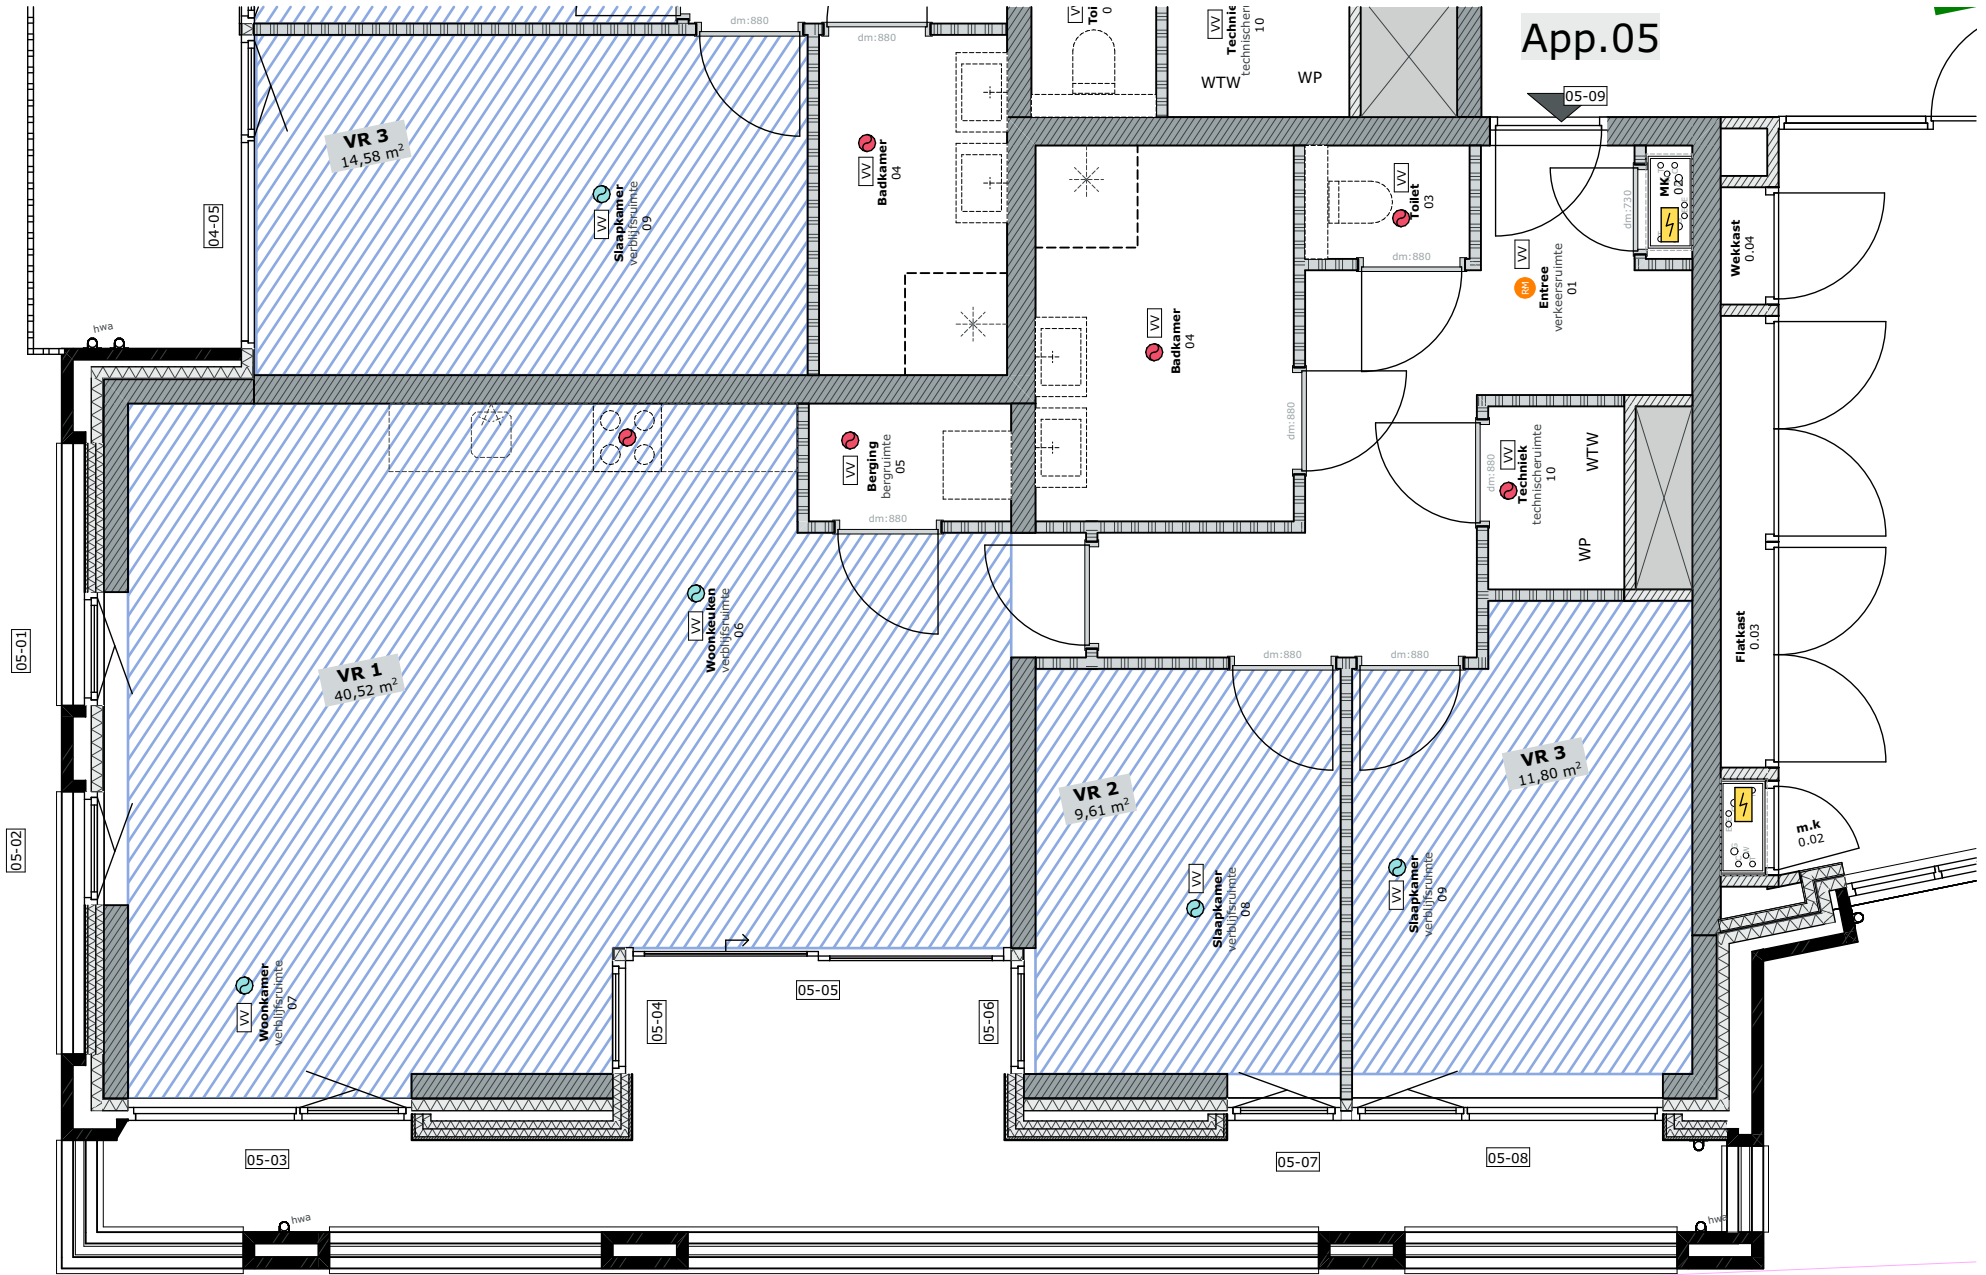

VR



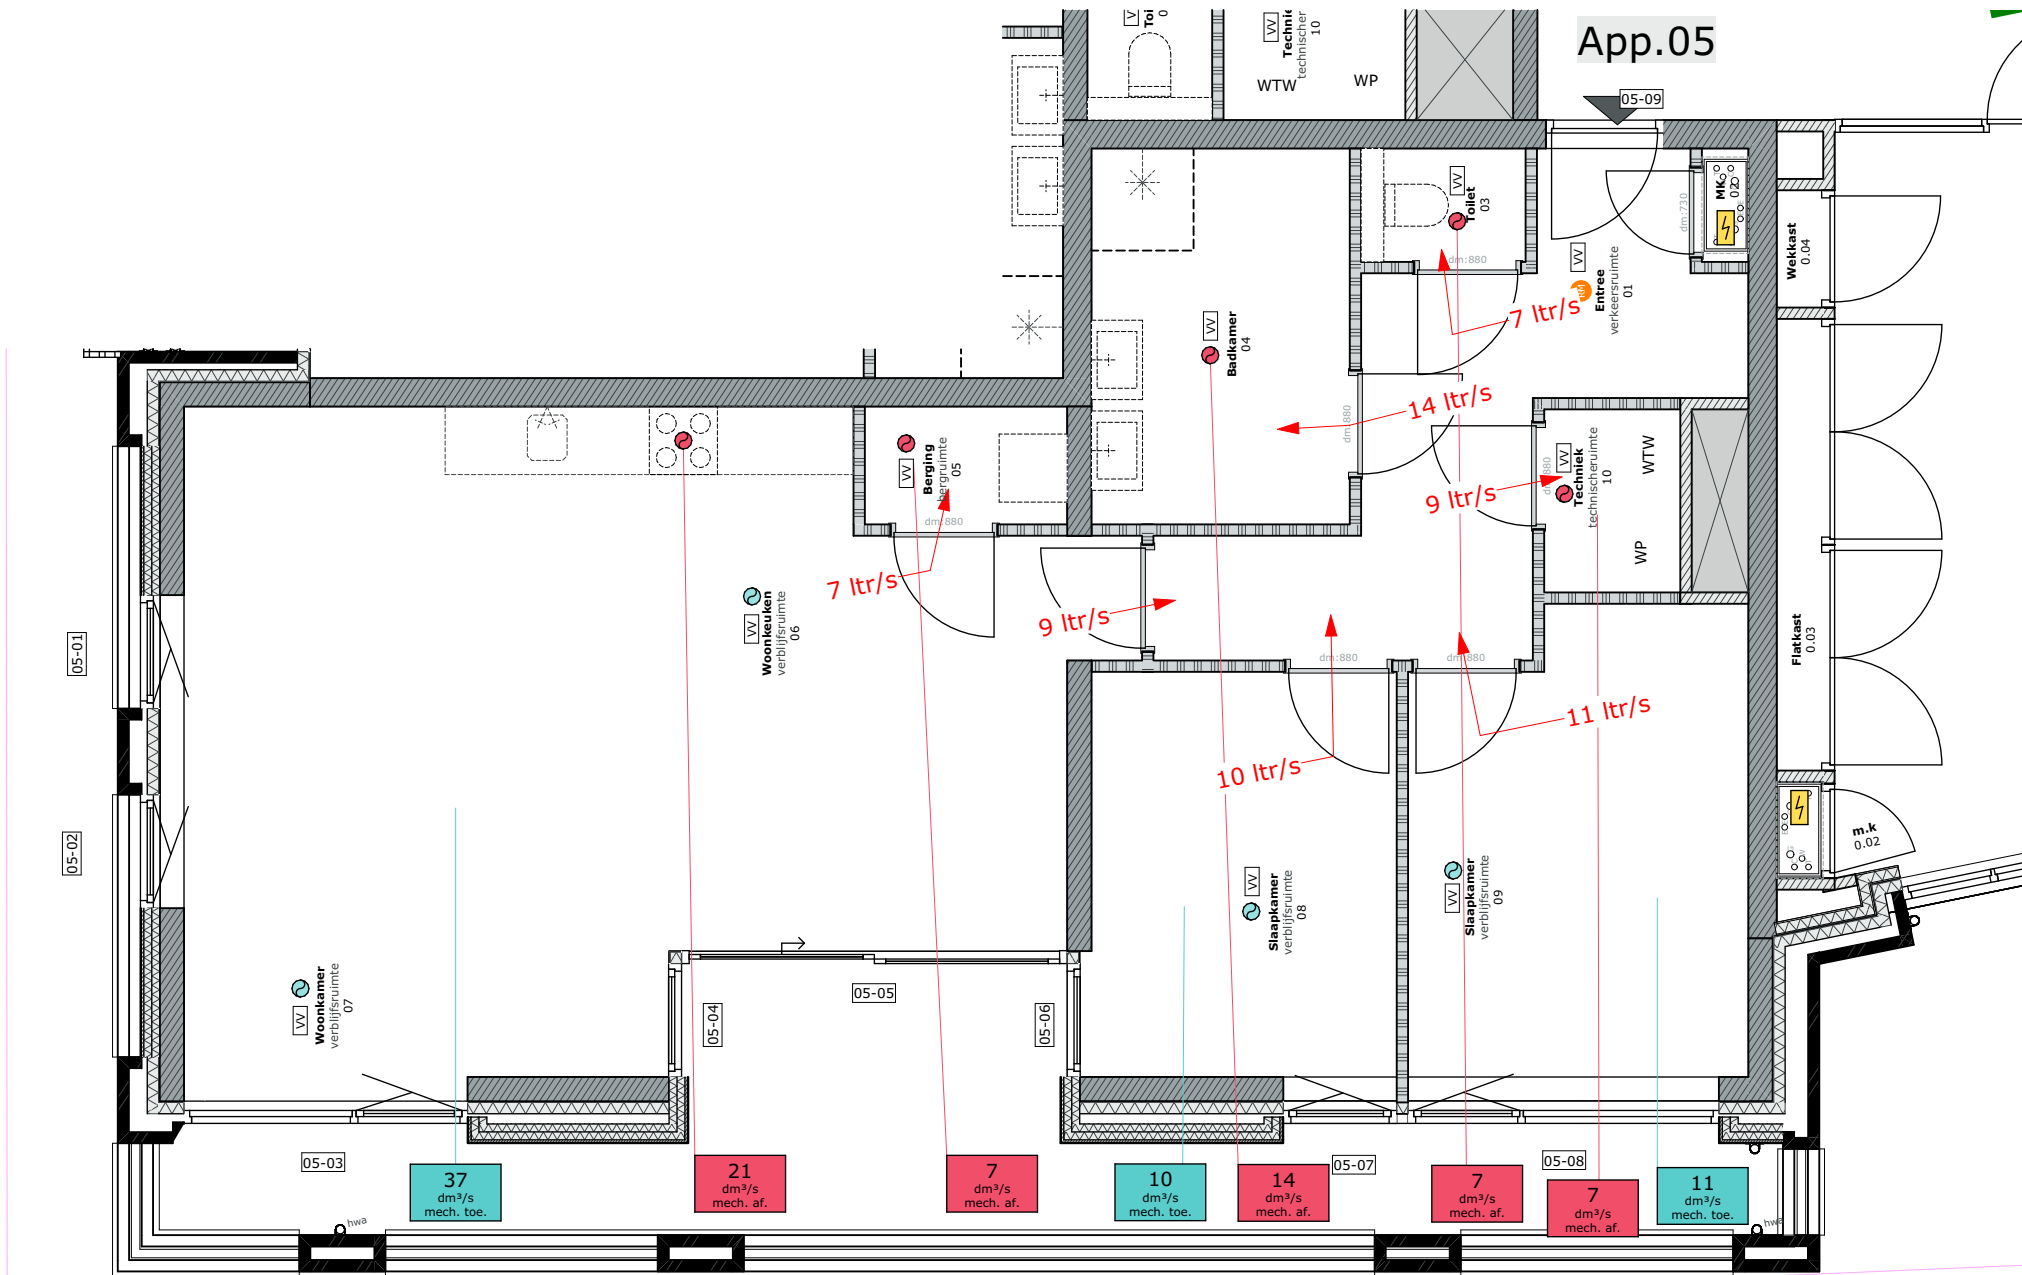


Ventilatie



Overzichtbladen Bouwbesluittoetsing appartement:


06




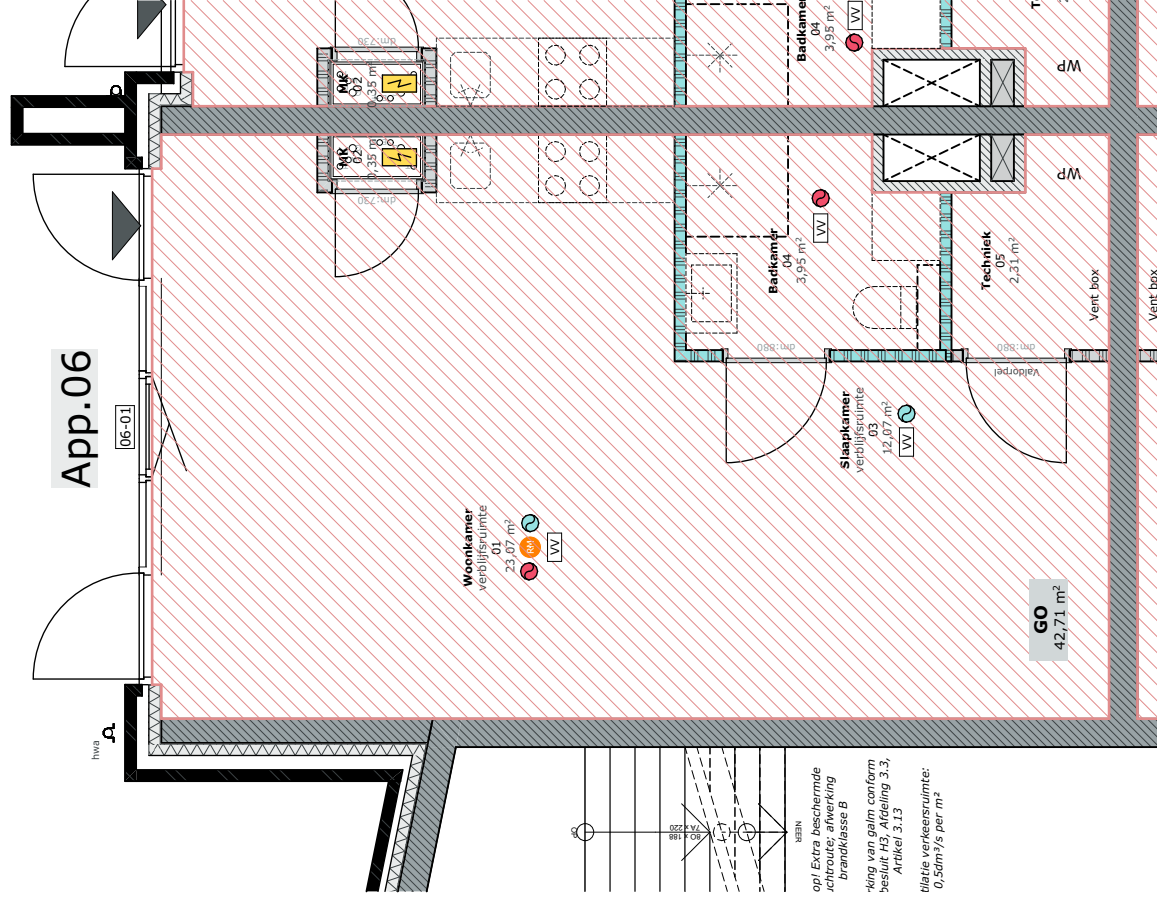


GO



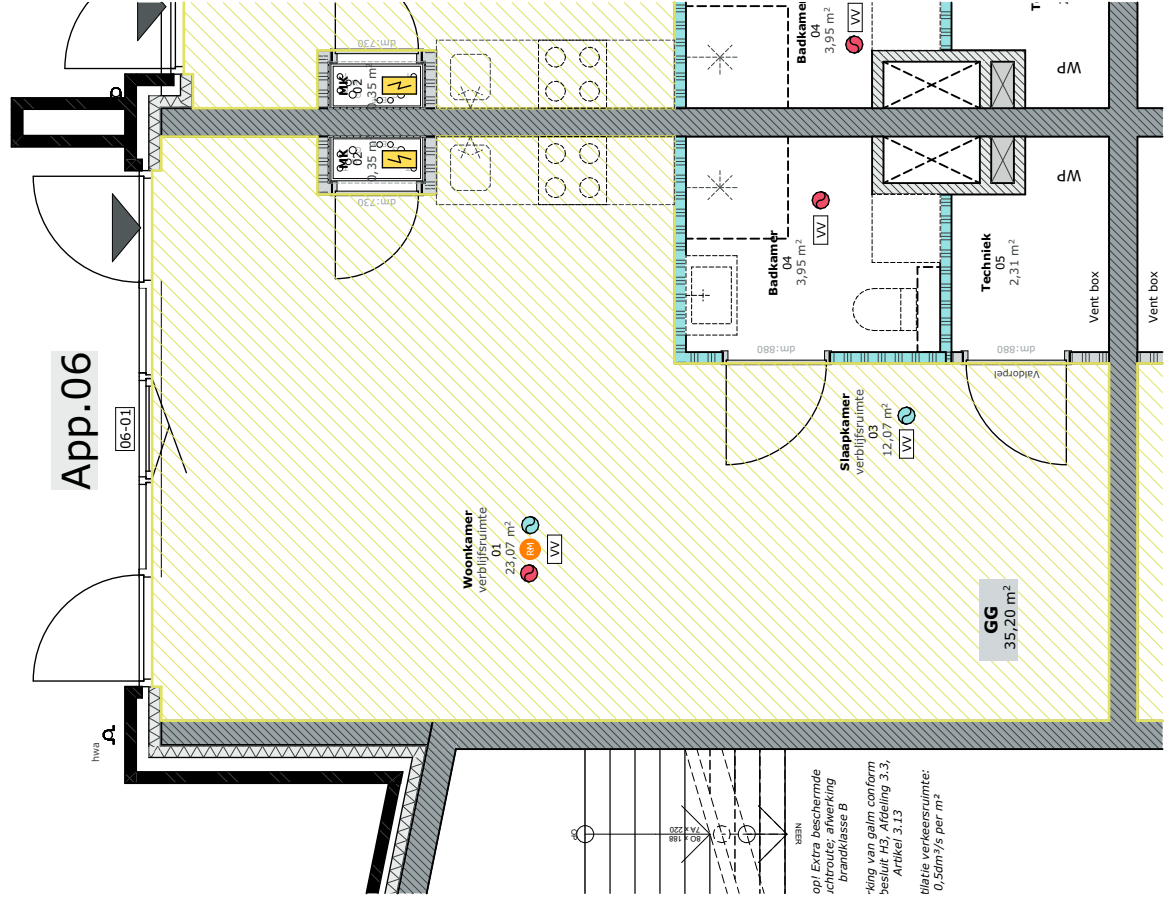


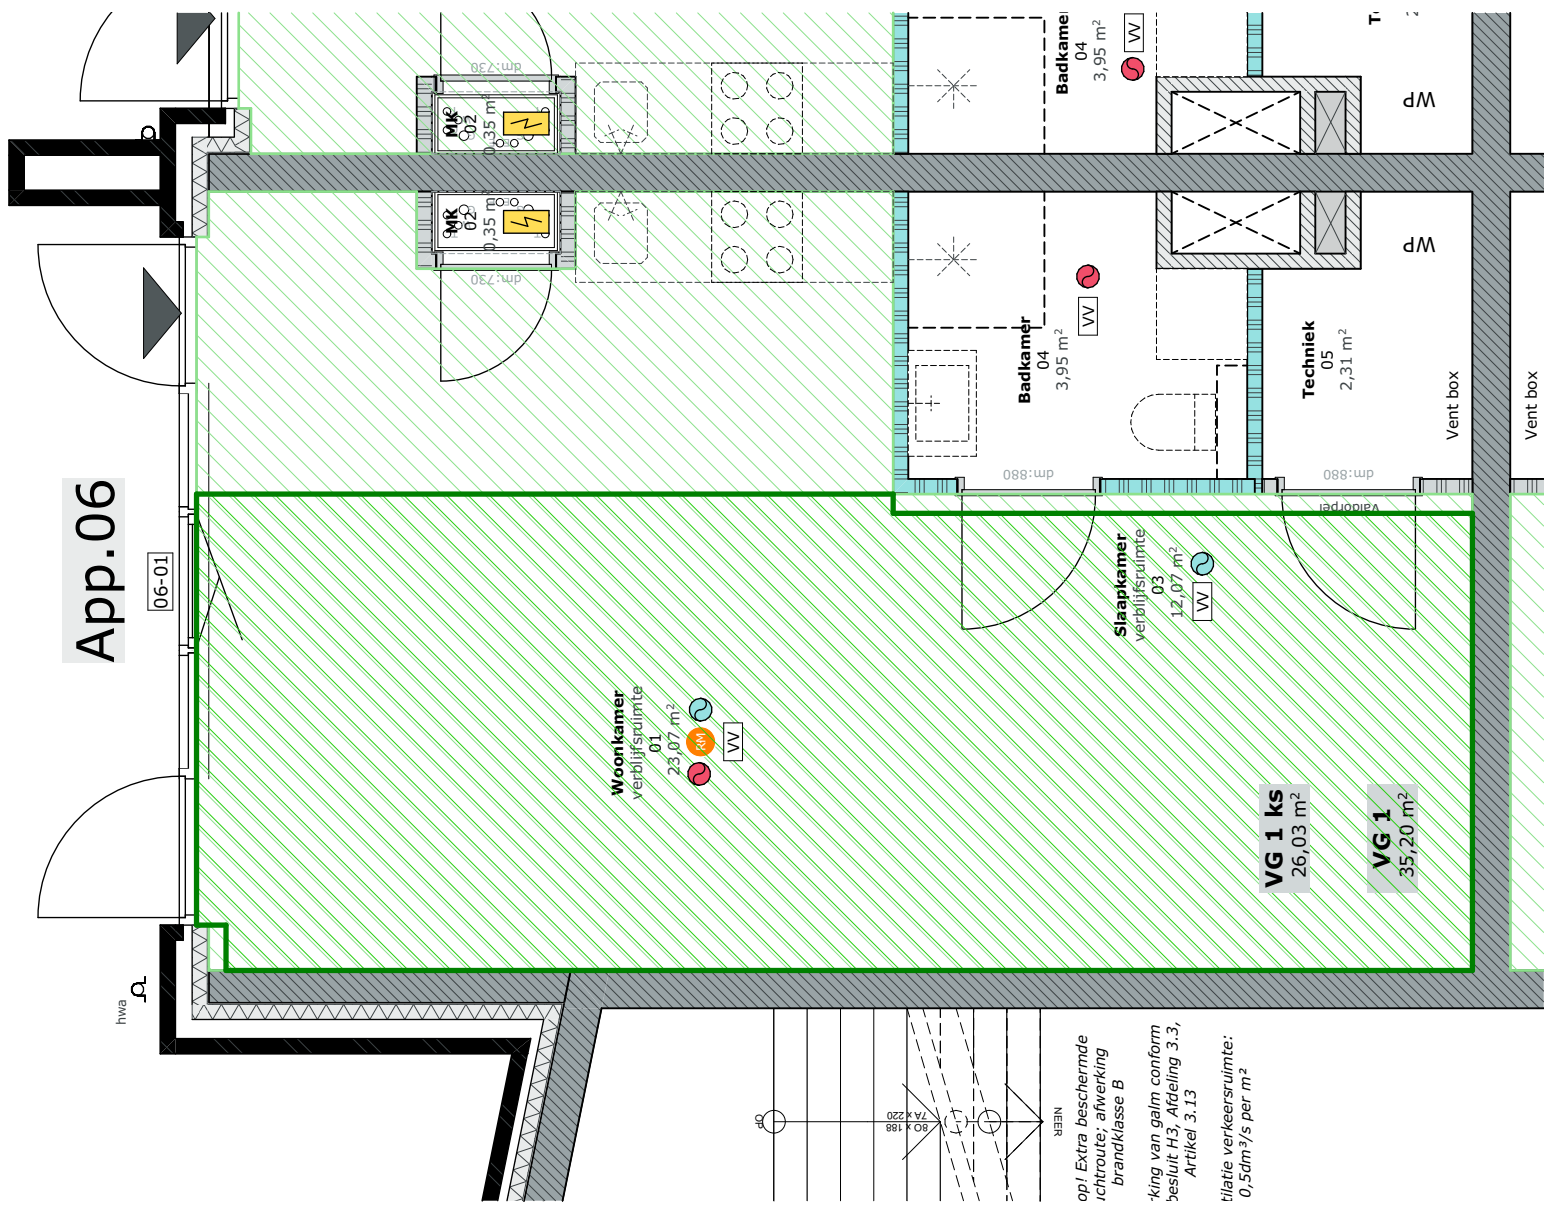

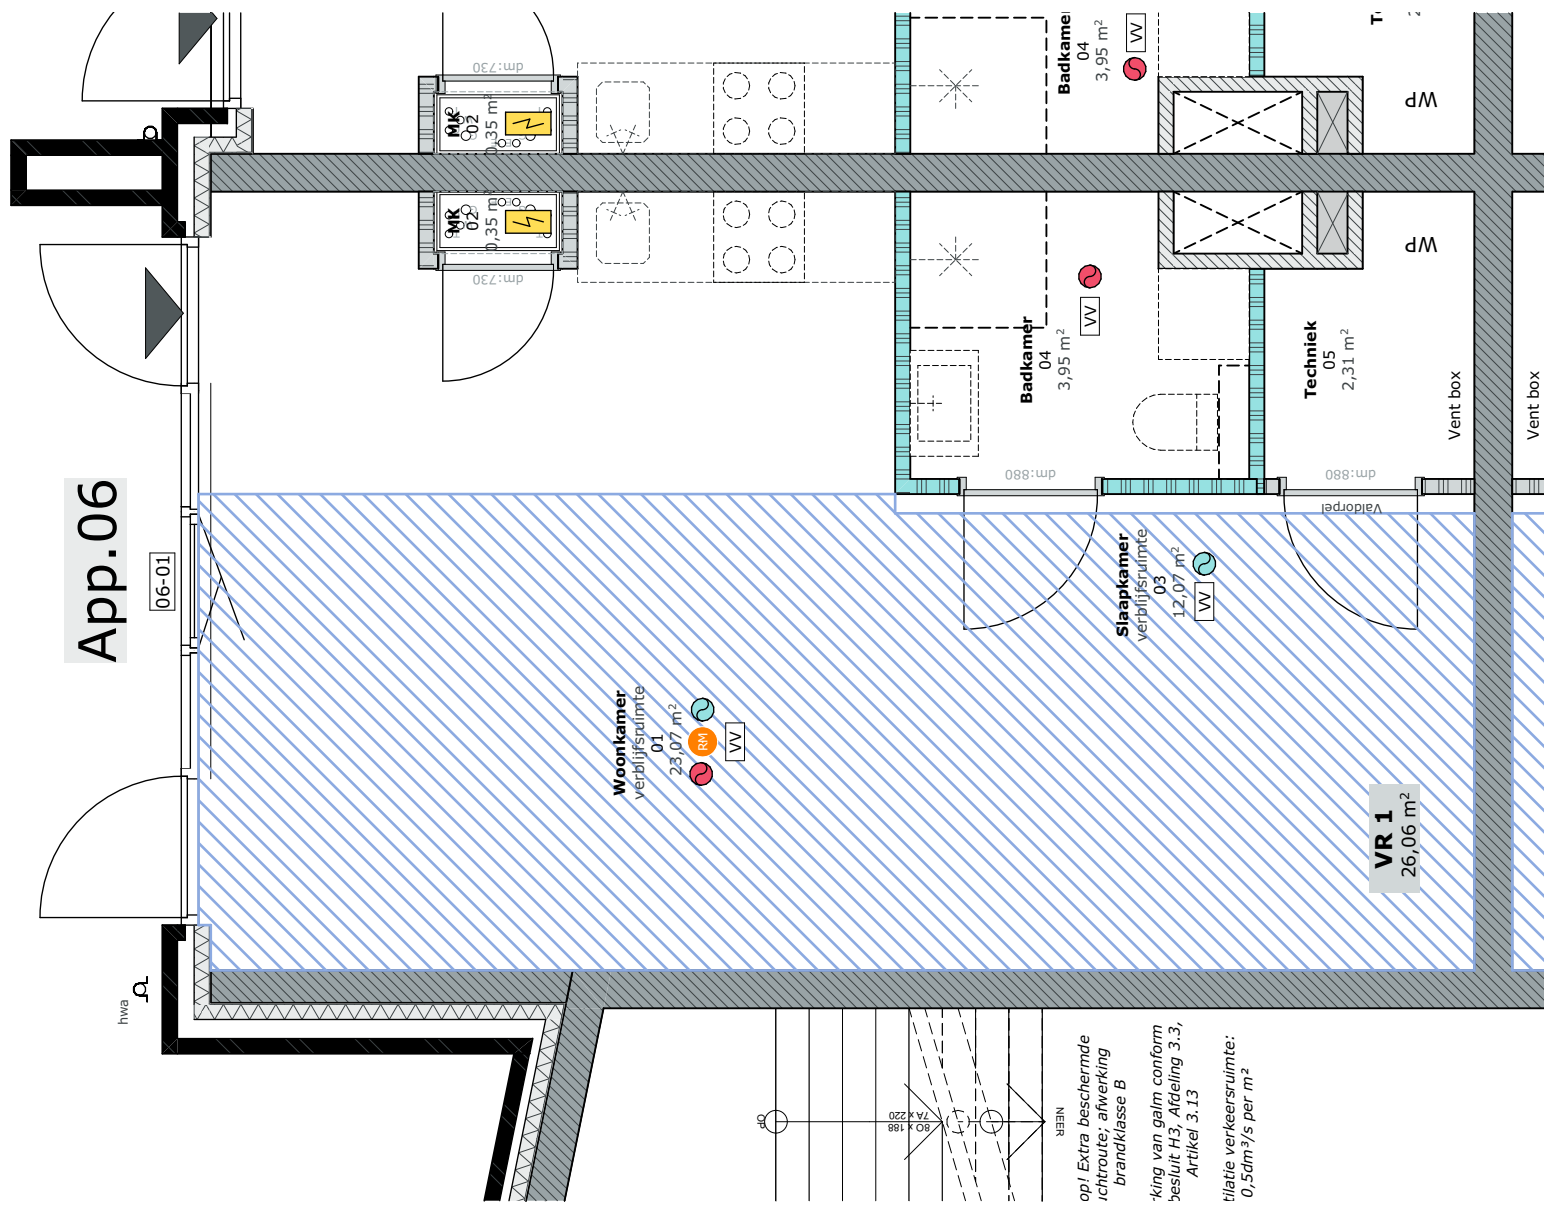

VR



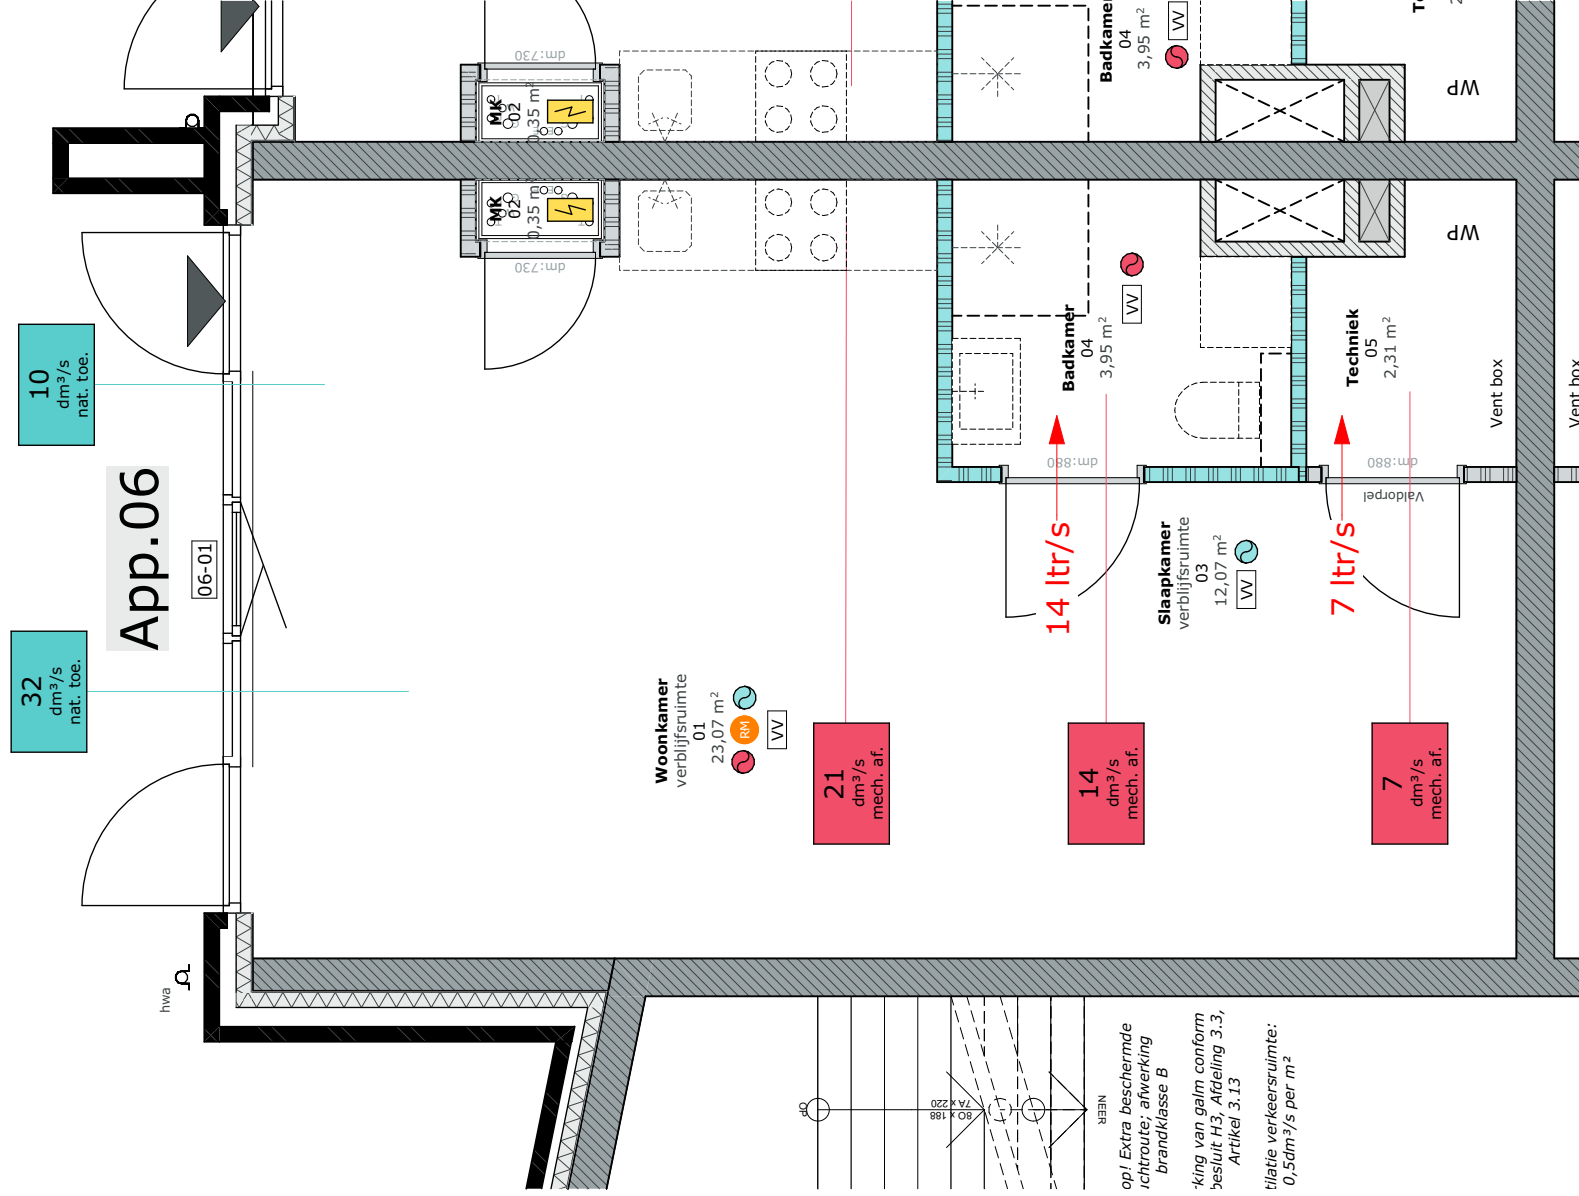


Ventilatie



Overzichtbladen Bouwbesluittoetsing appartement:


07




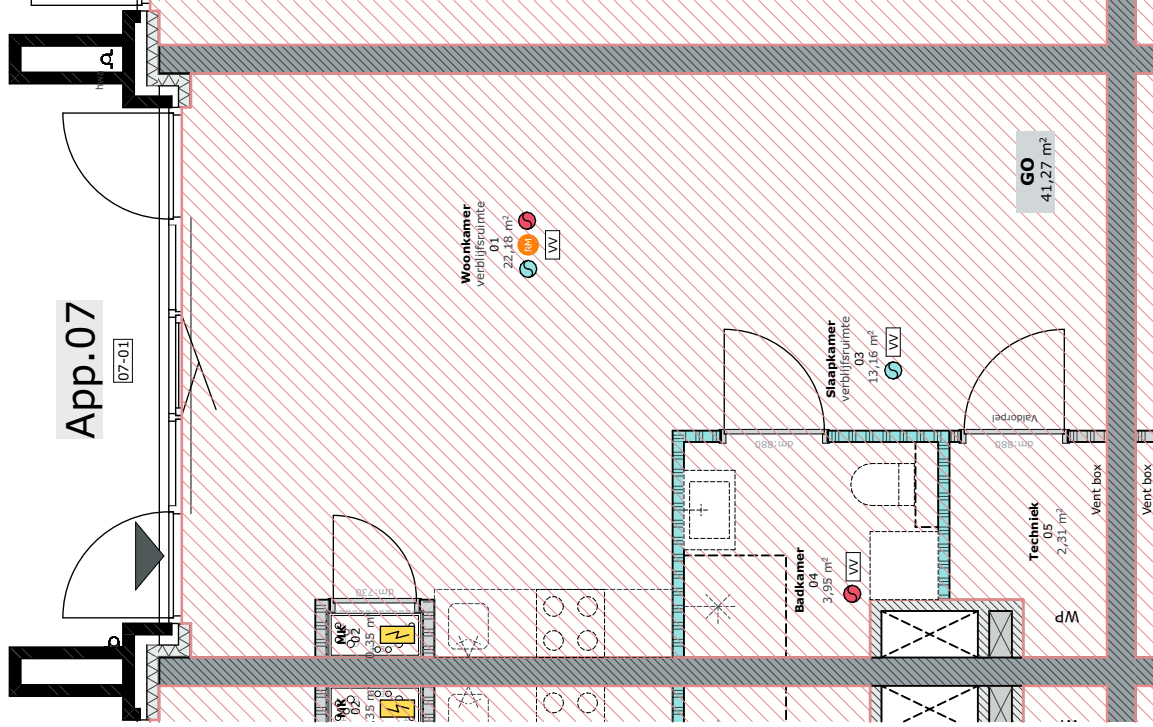

GO




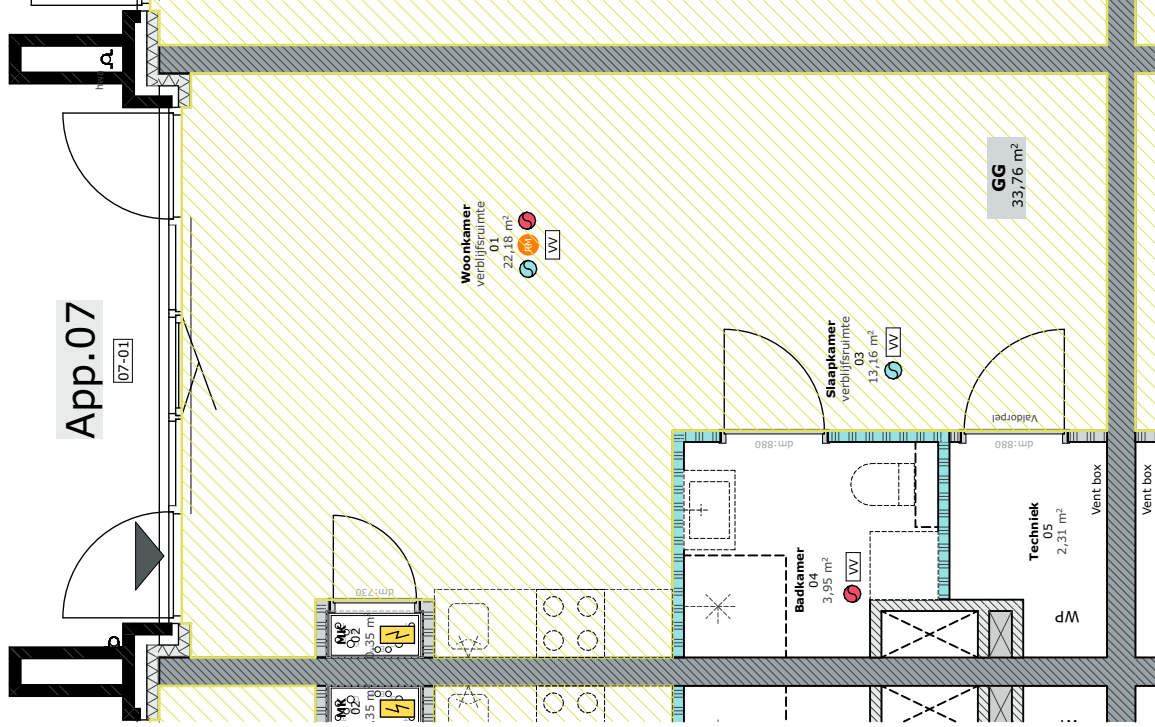

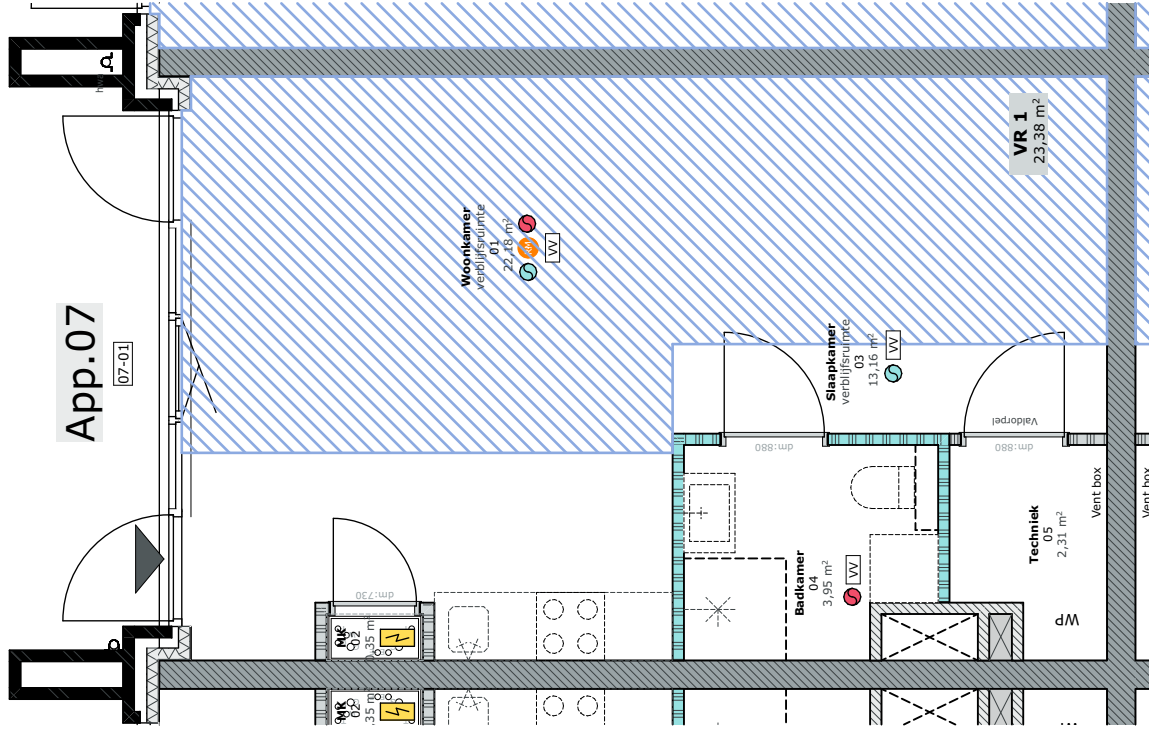

VR



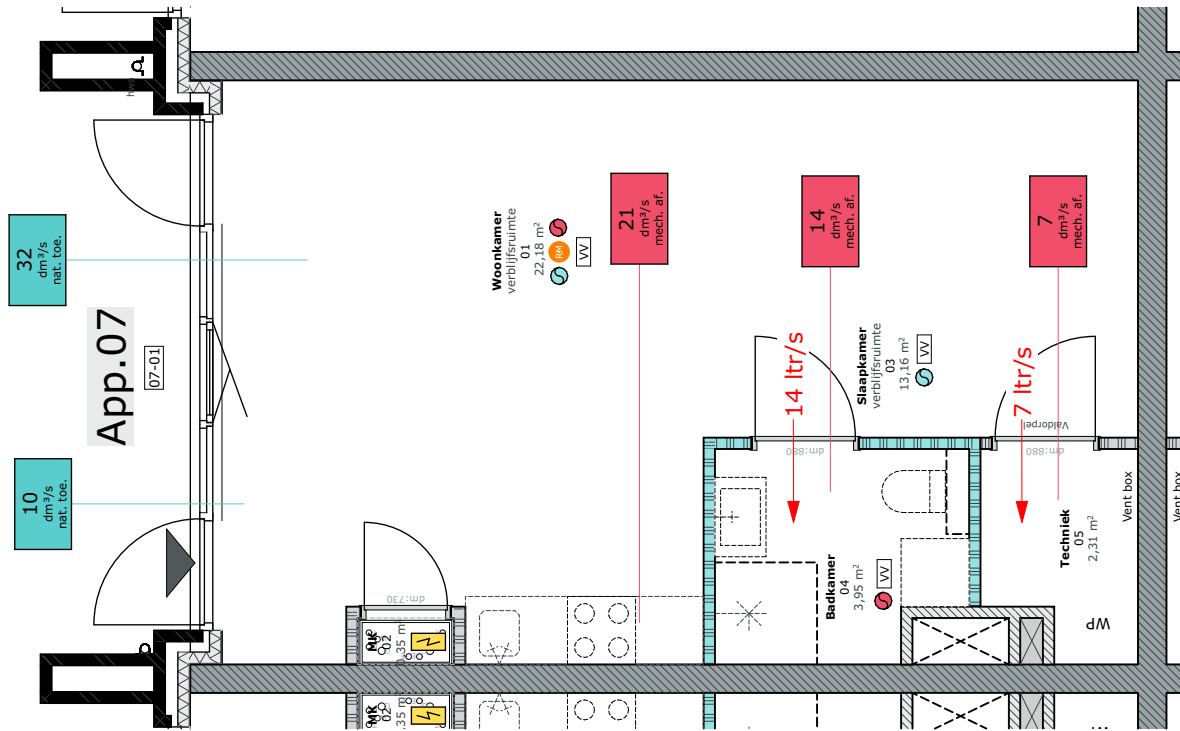


Ventilatie




Overzichtbladen Bouwbesluittoetsing appartement:

10



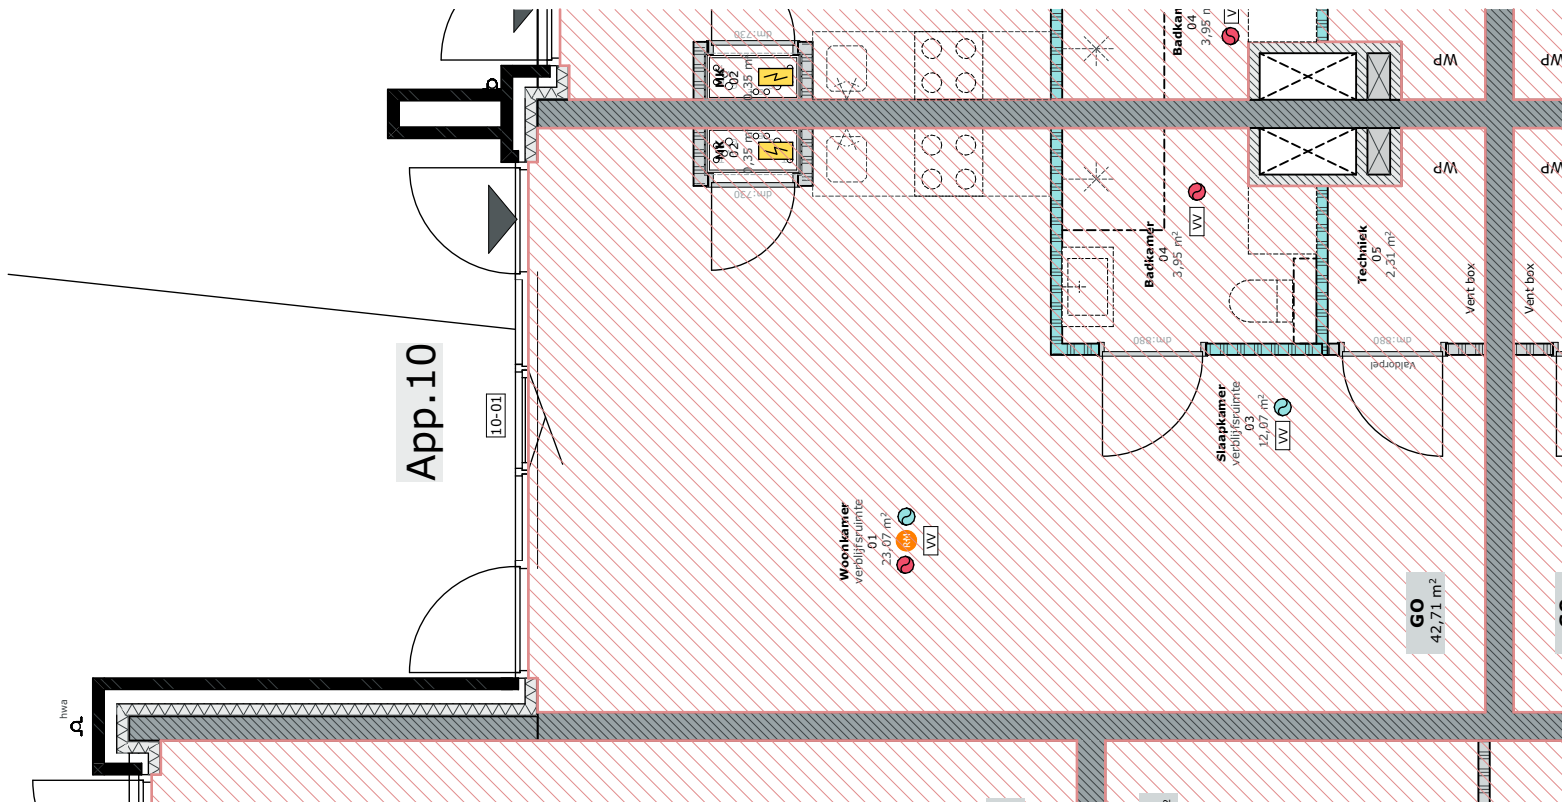


App.10

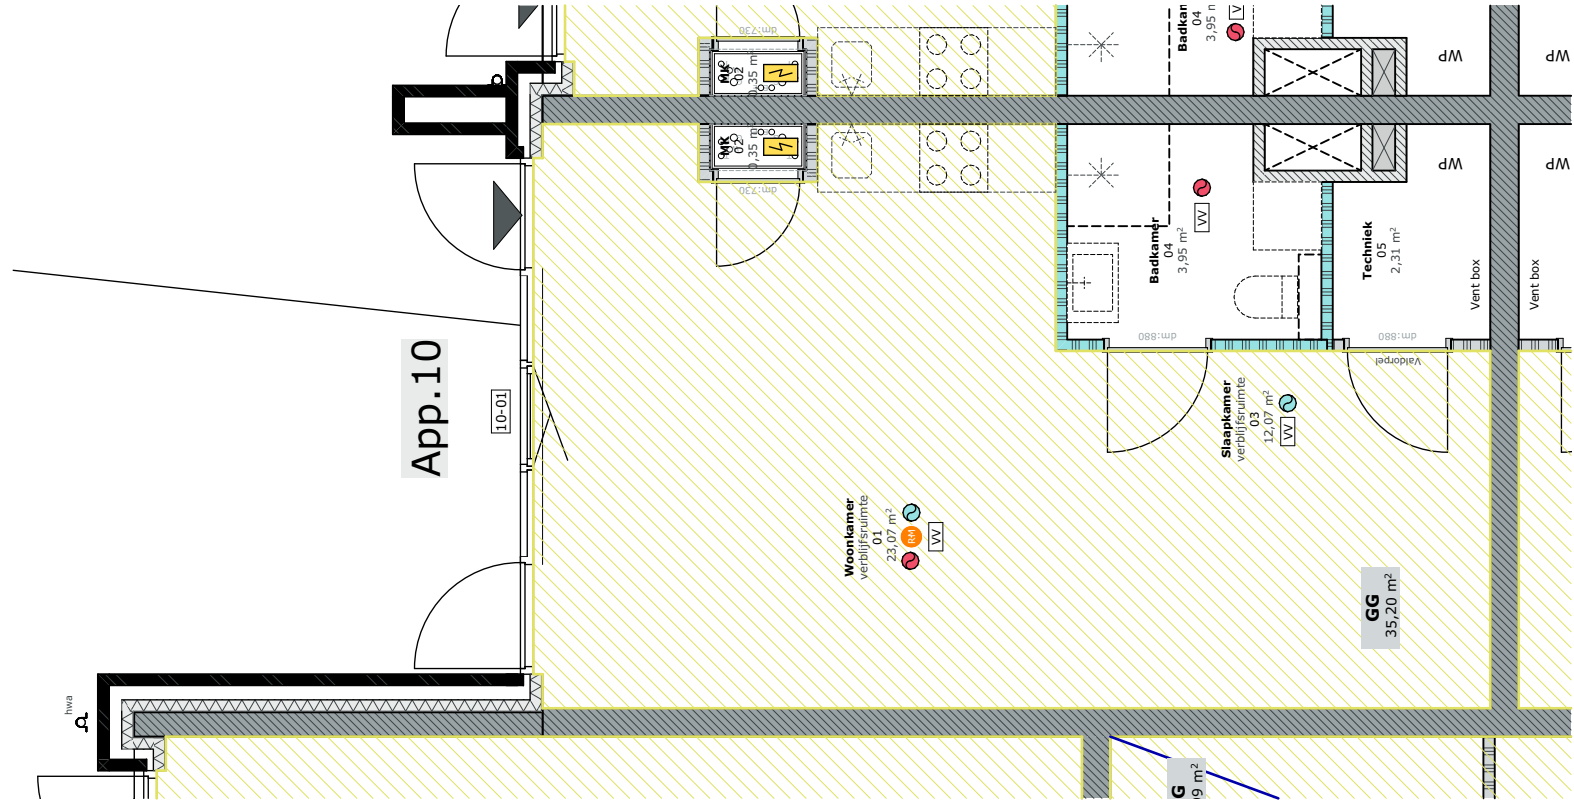


GG




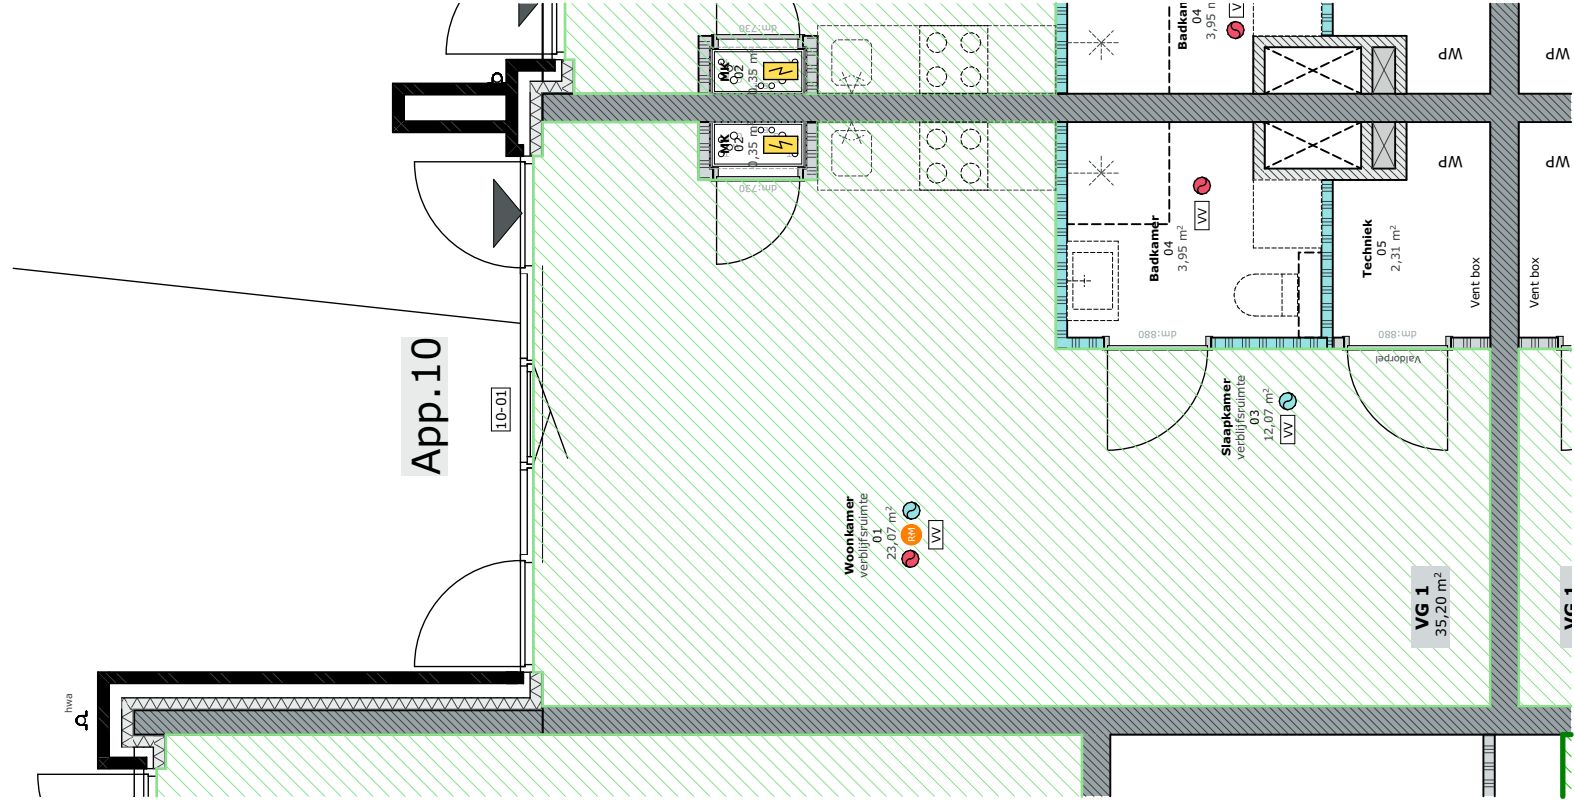

VG



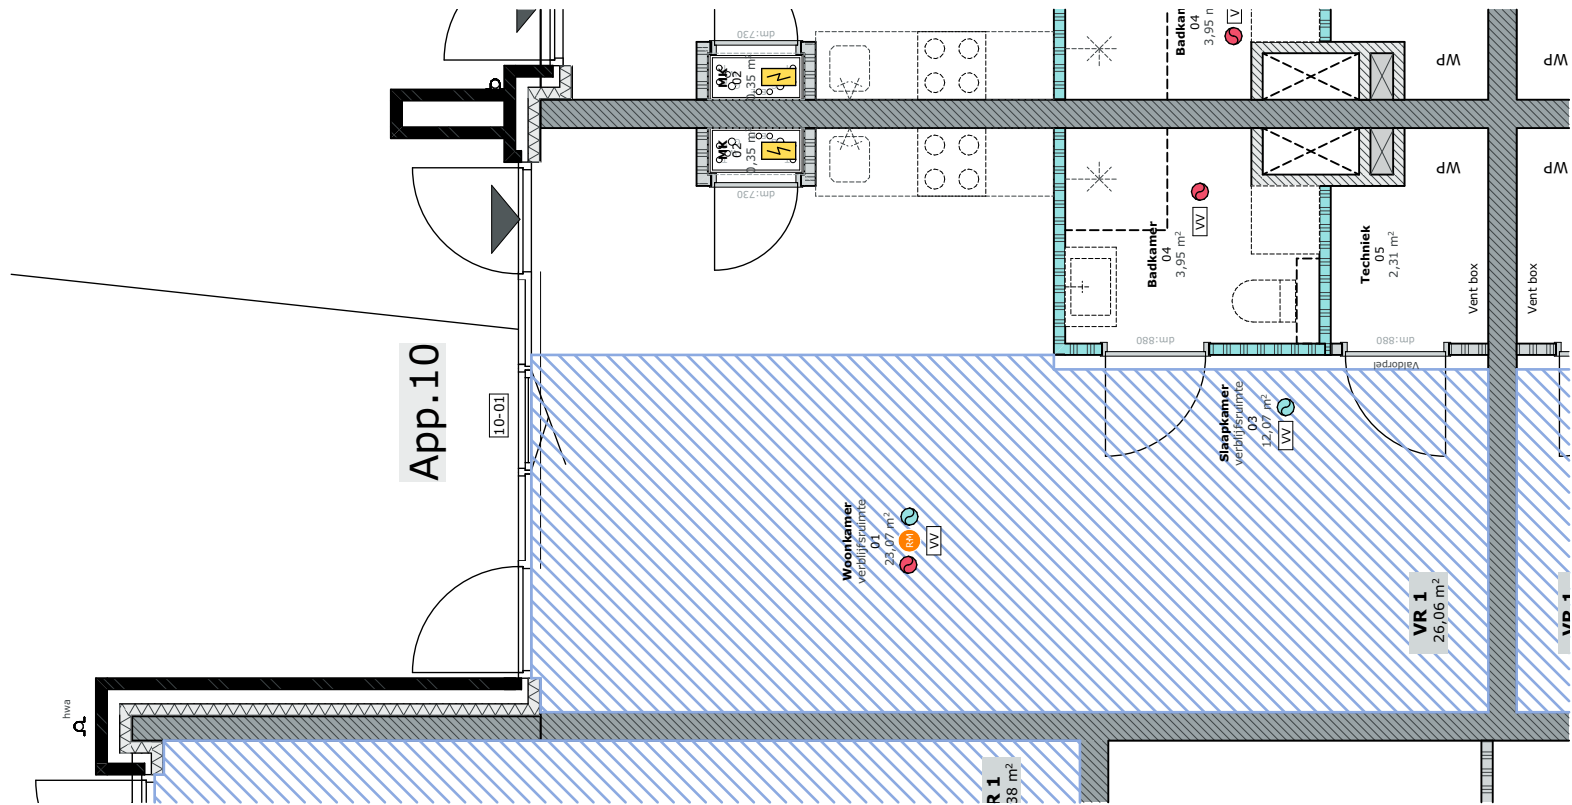

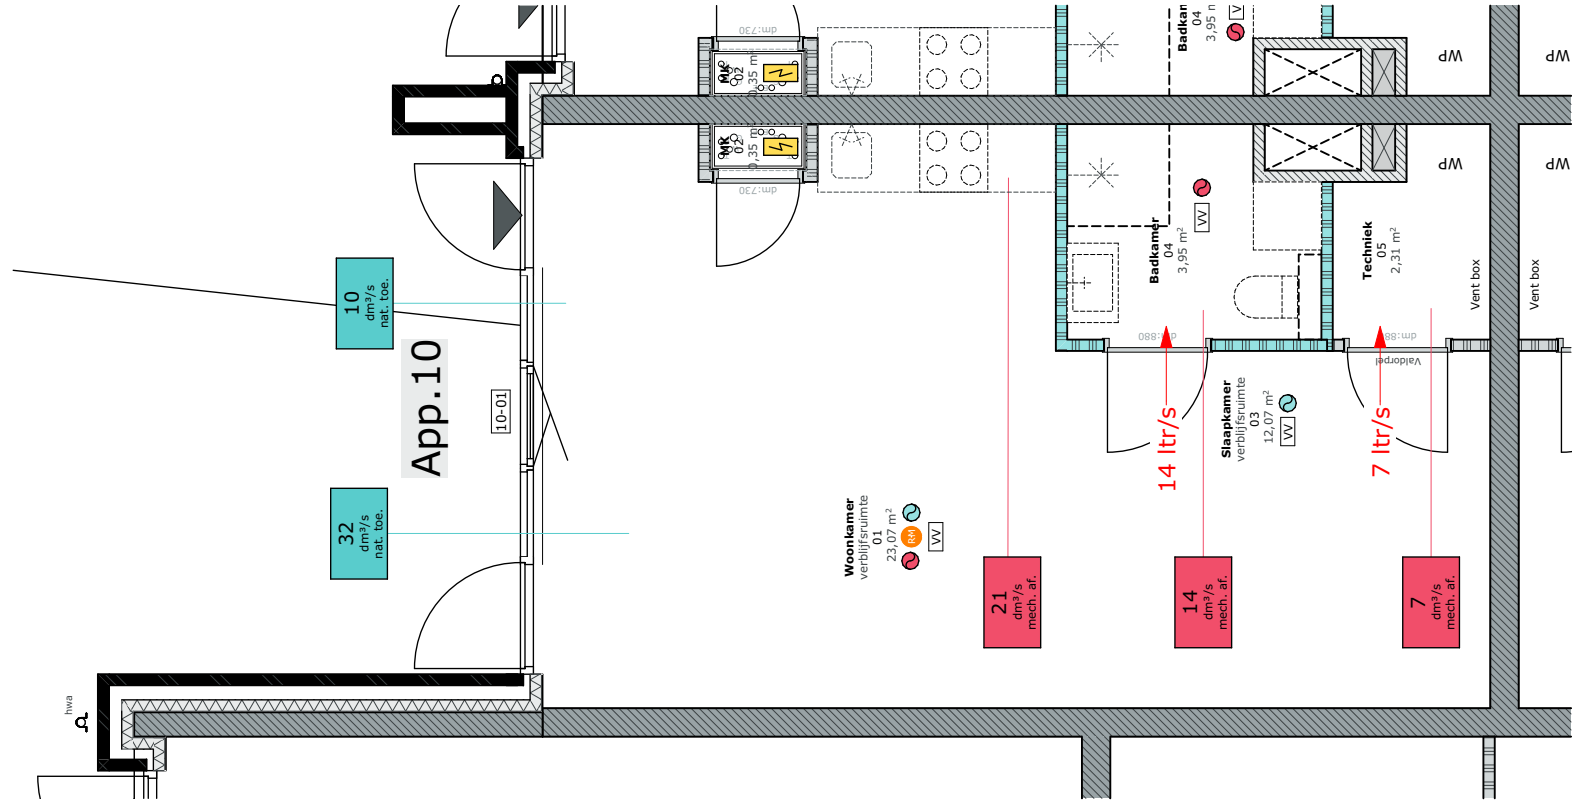


Ventilatie



Overzichtbladen Bouwbesluittoetsing appartement:


12



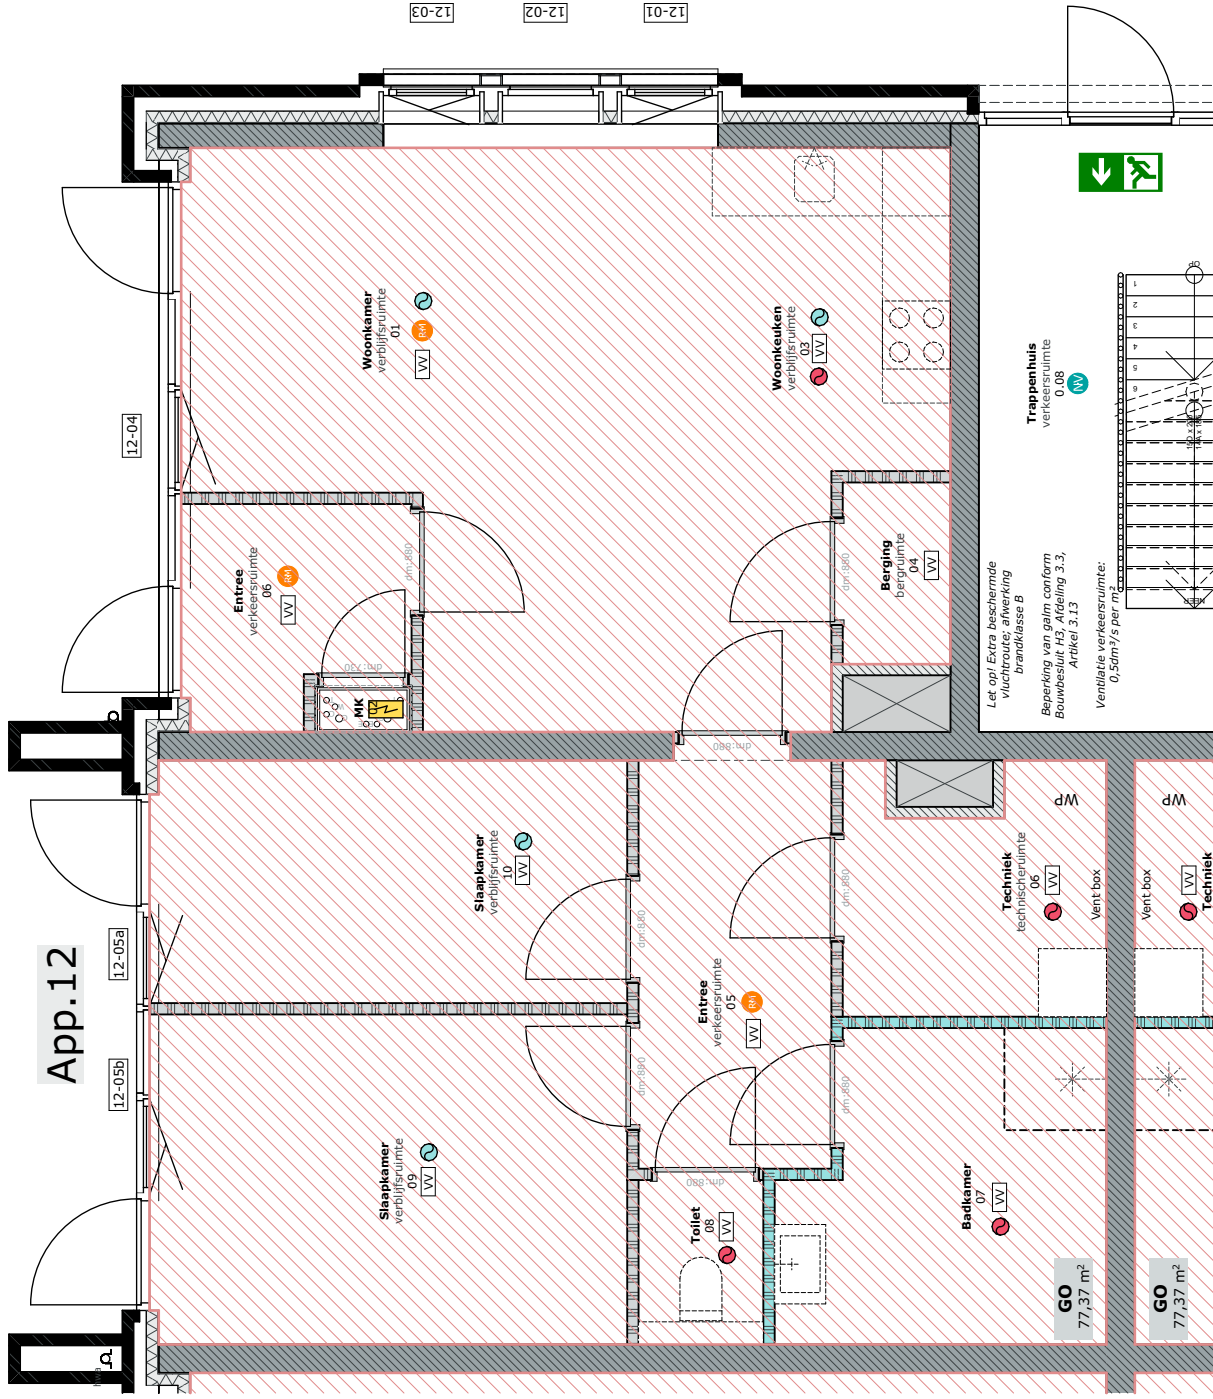


GO



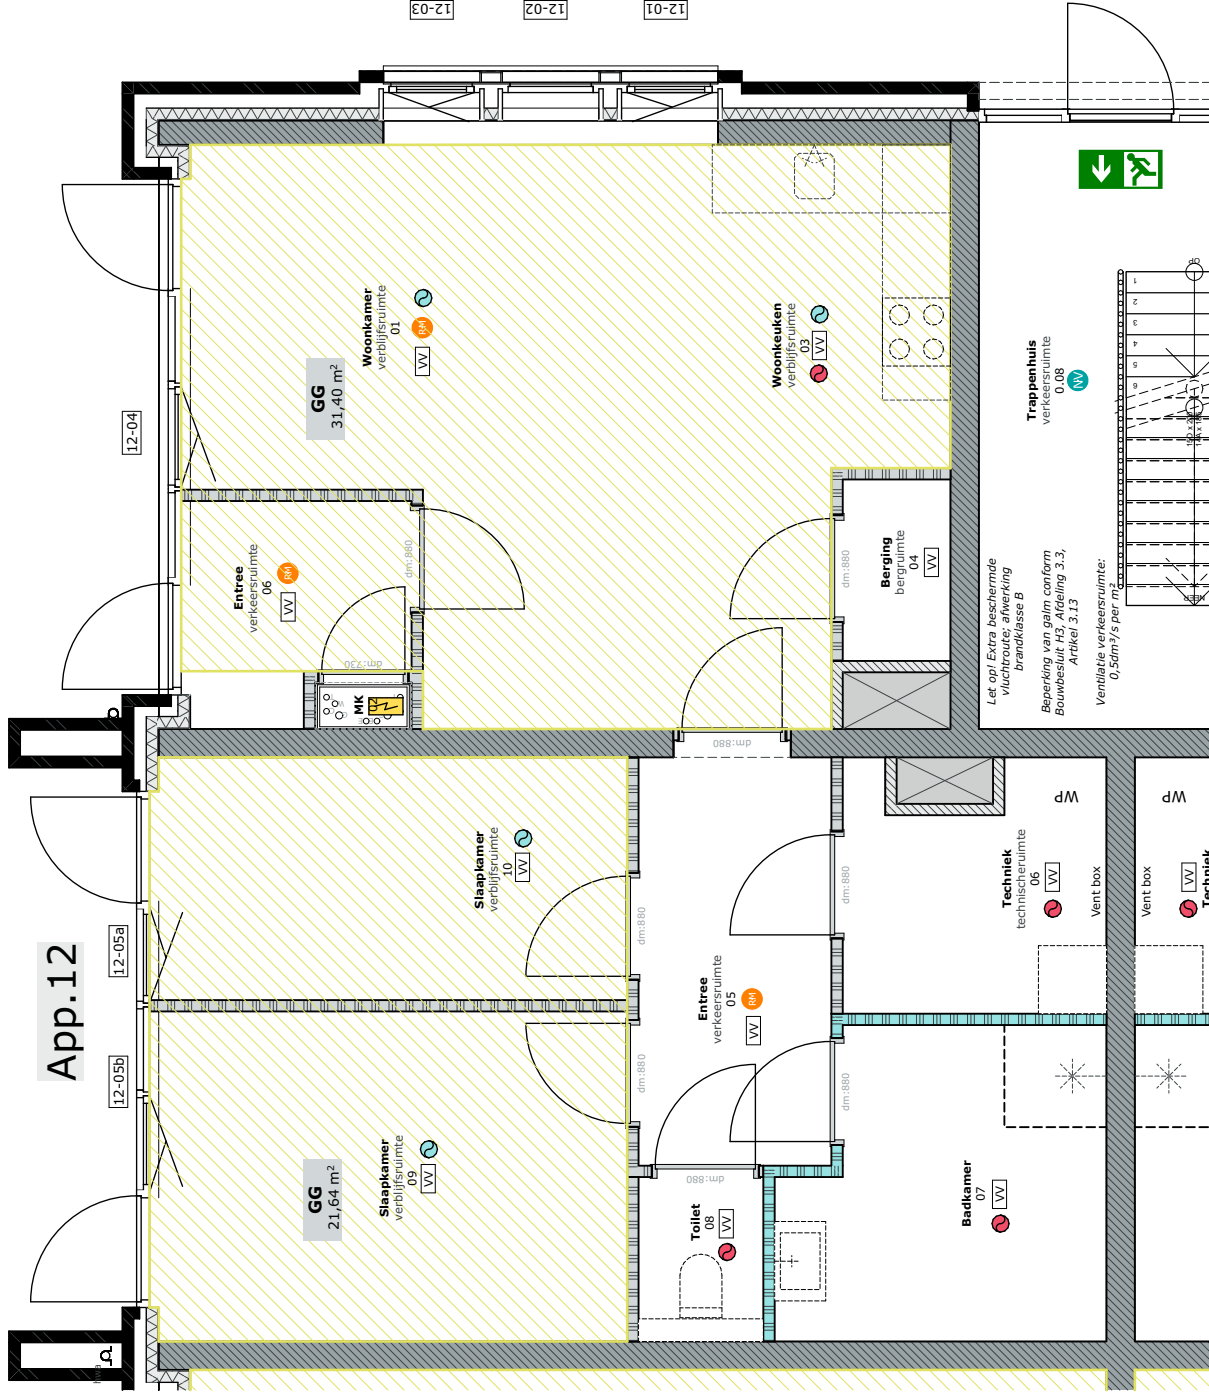


GG



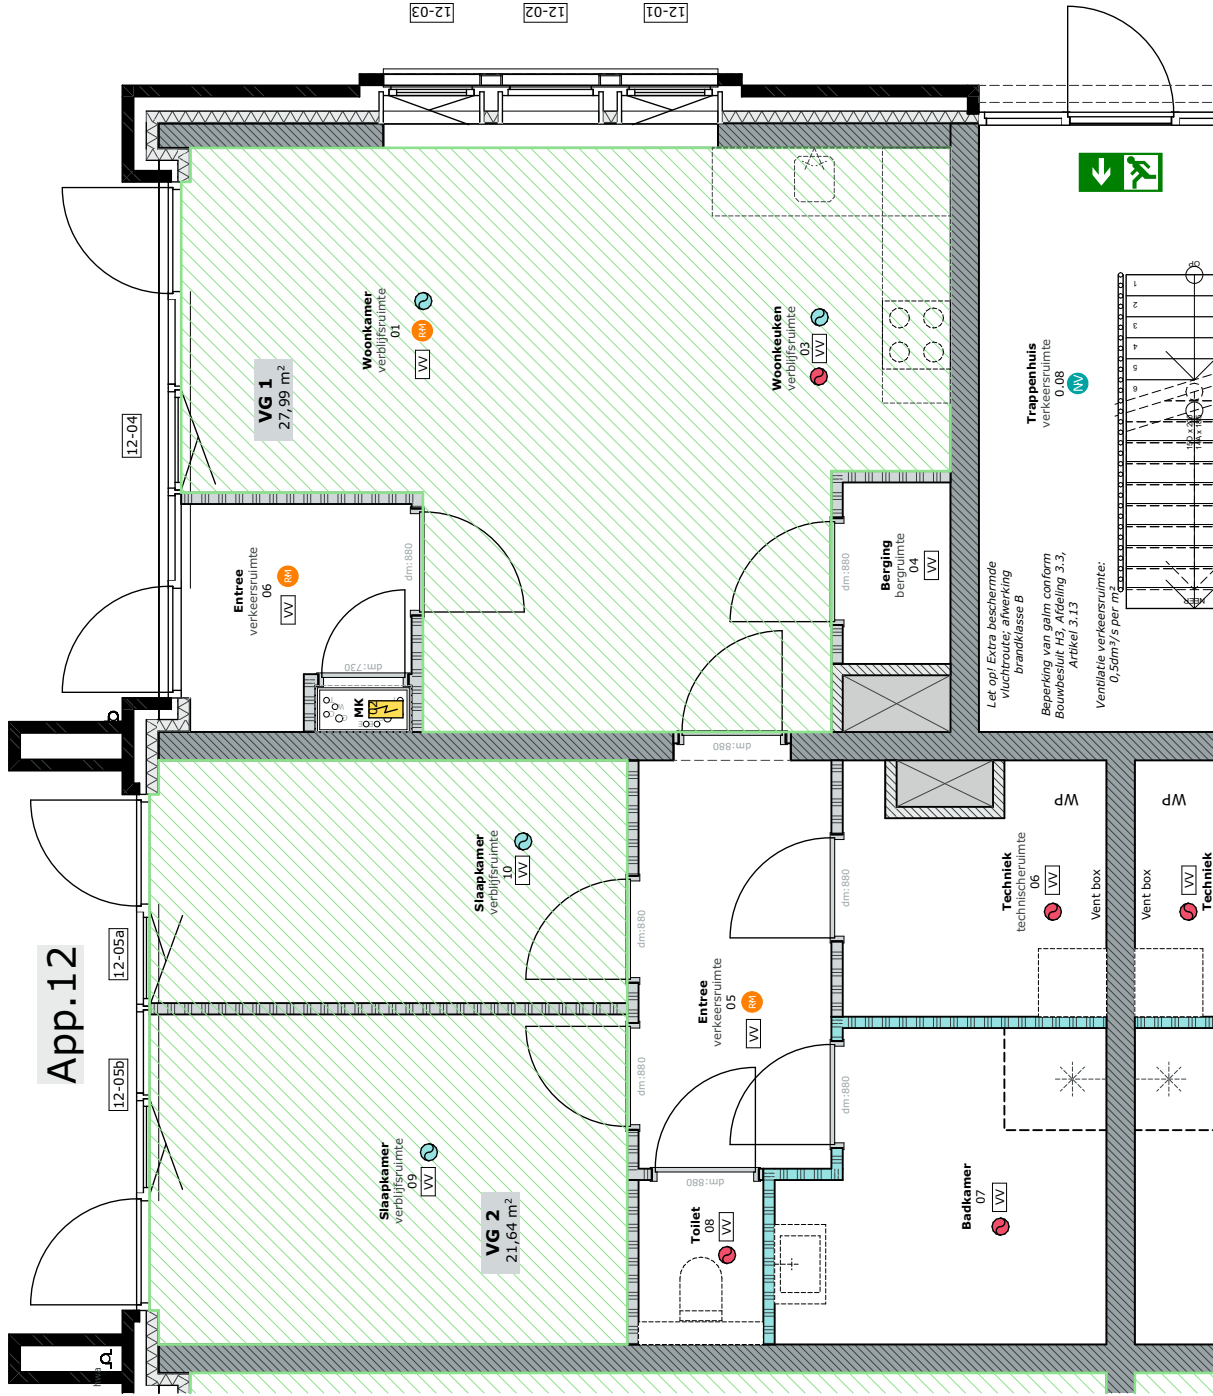


VG



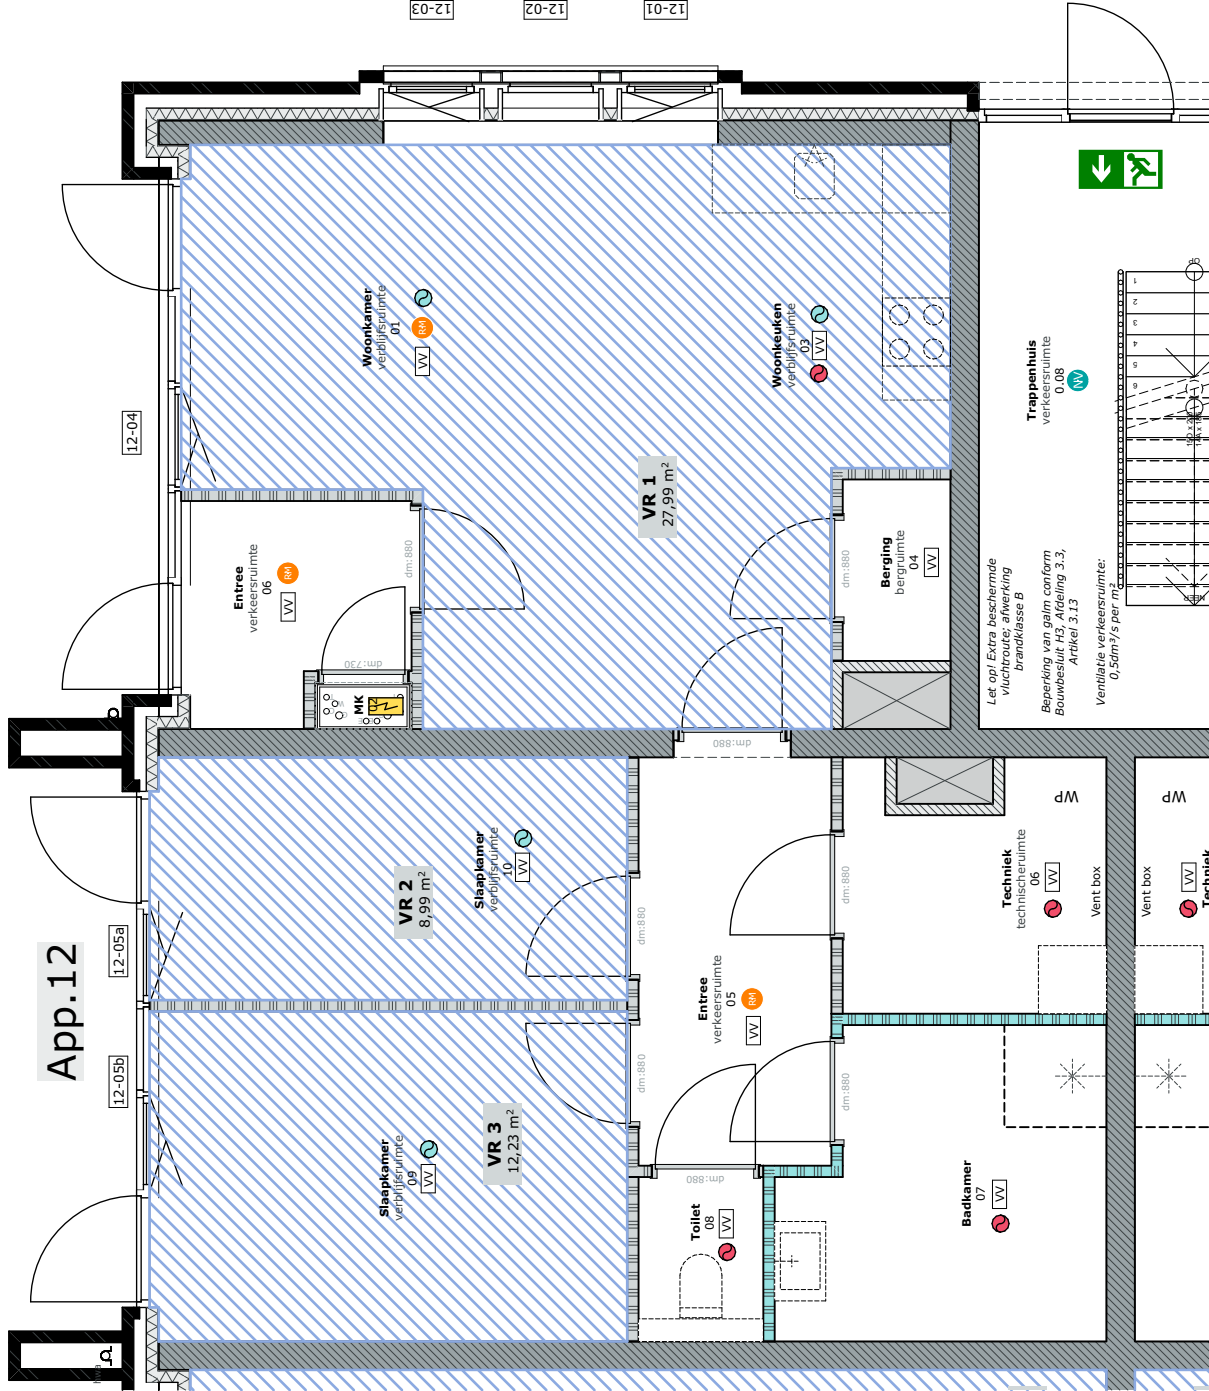

VR



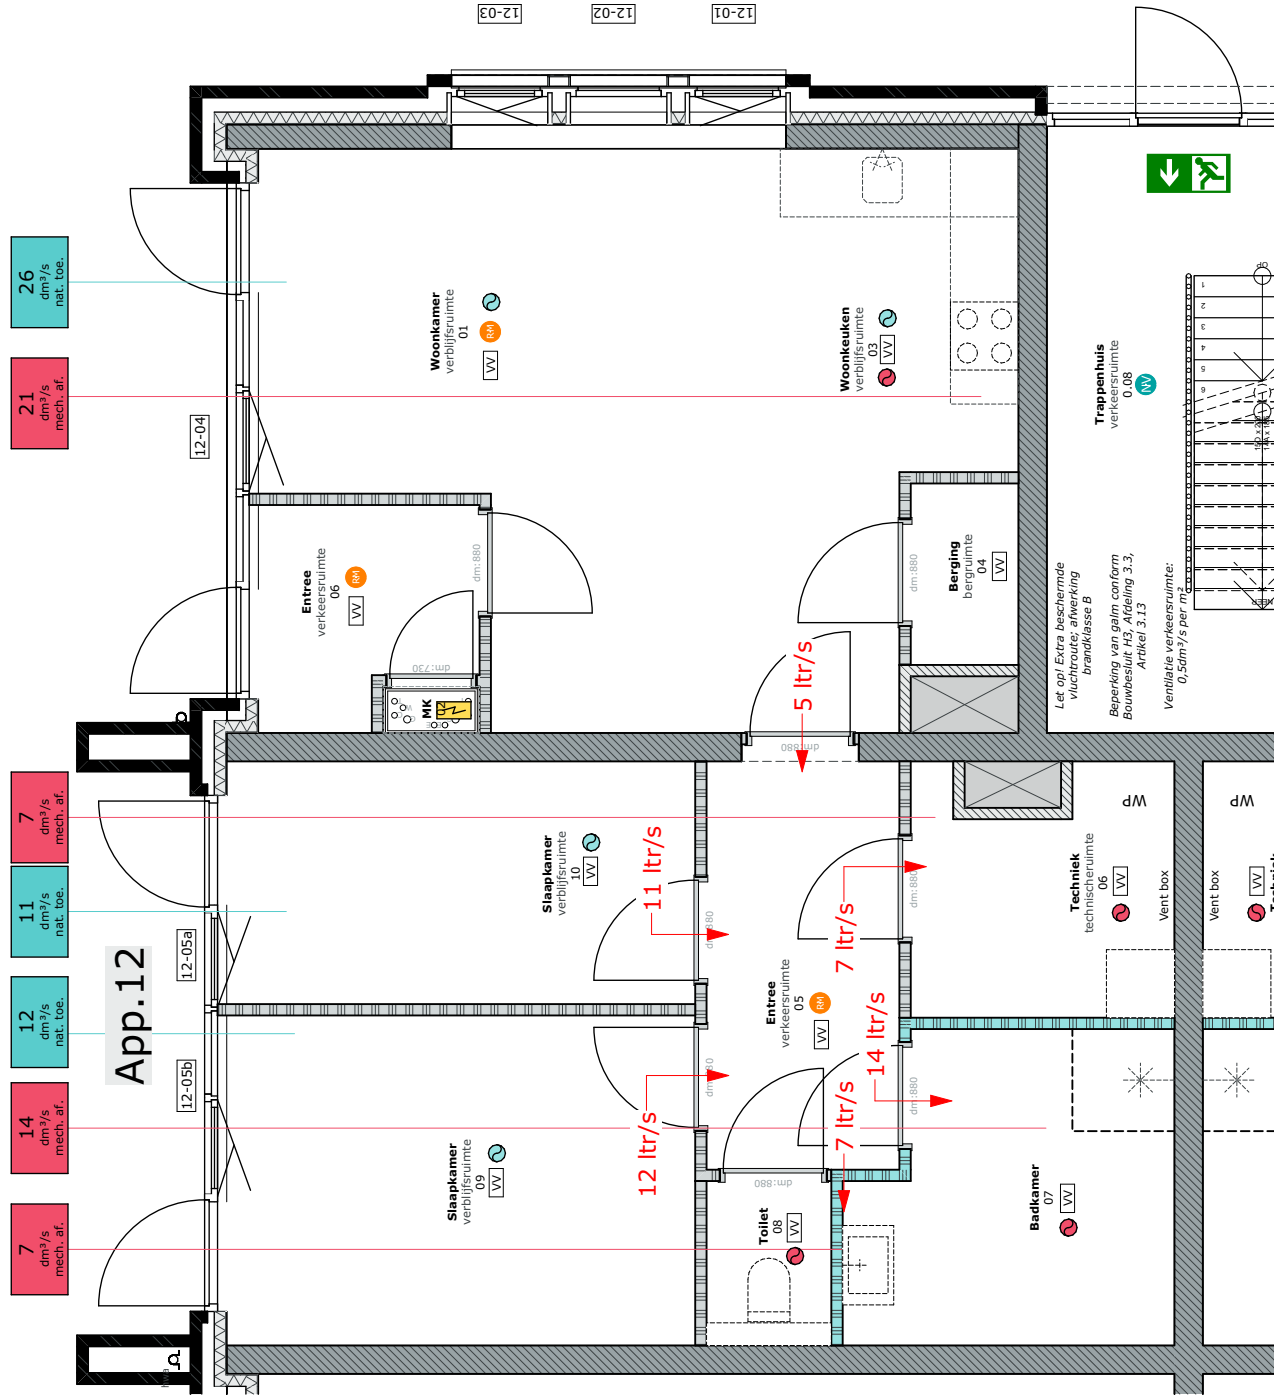


ventilatie



Overzichtbladen Bouwbesluittoetsing appartement:


16



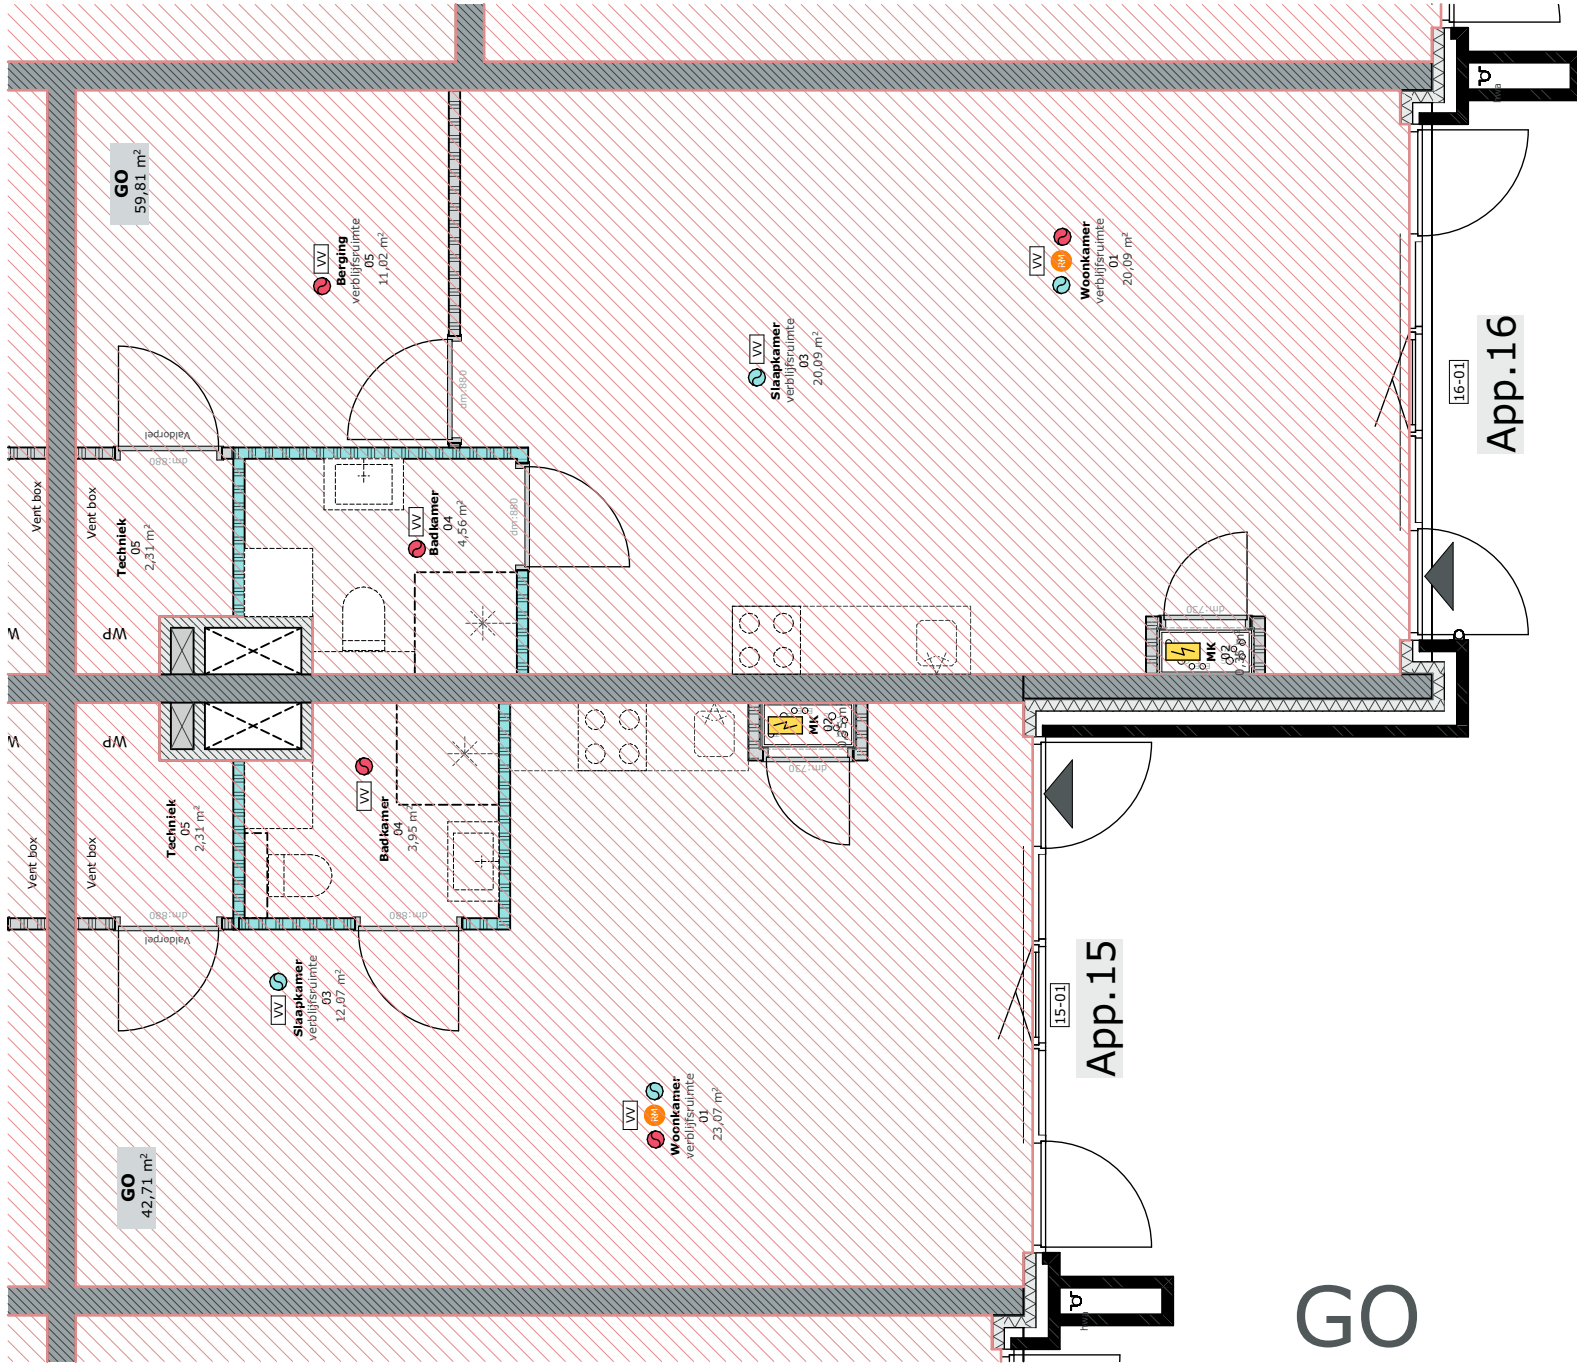


GO



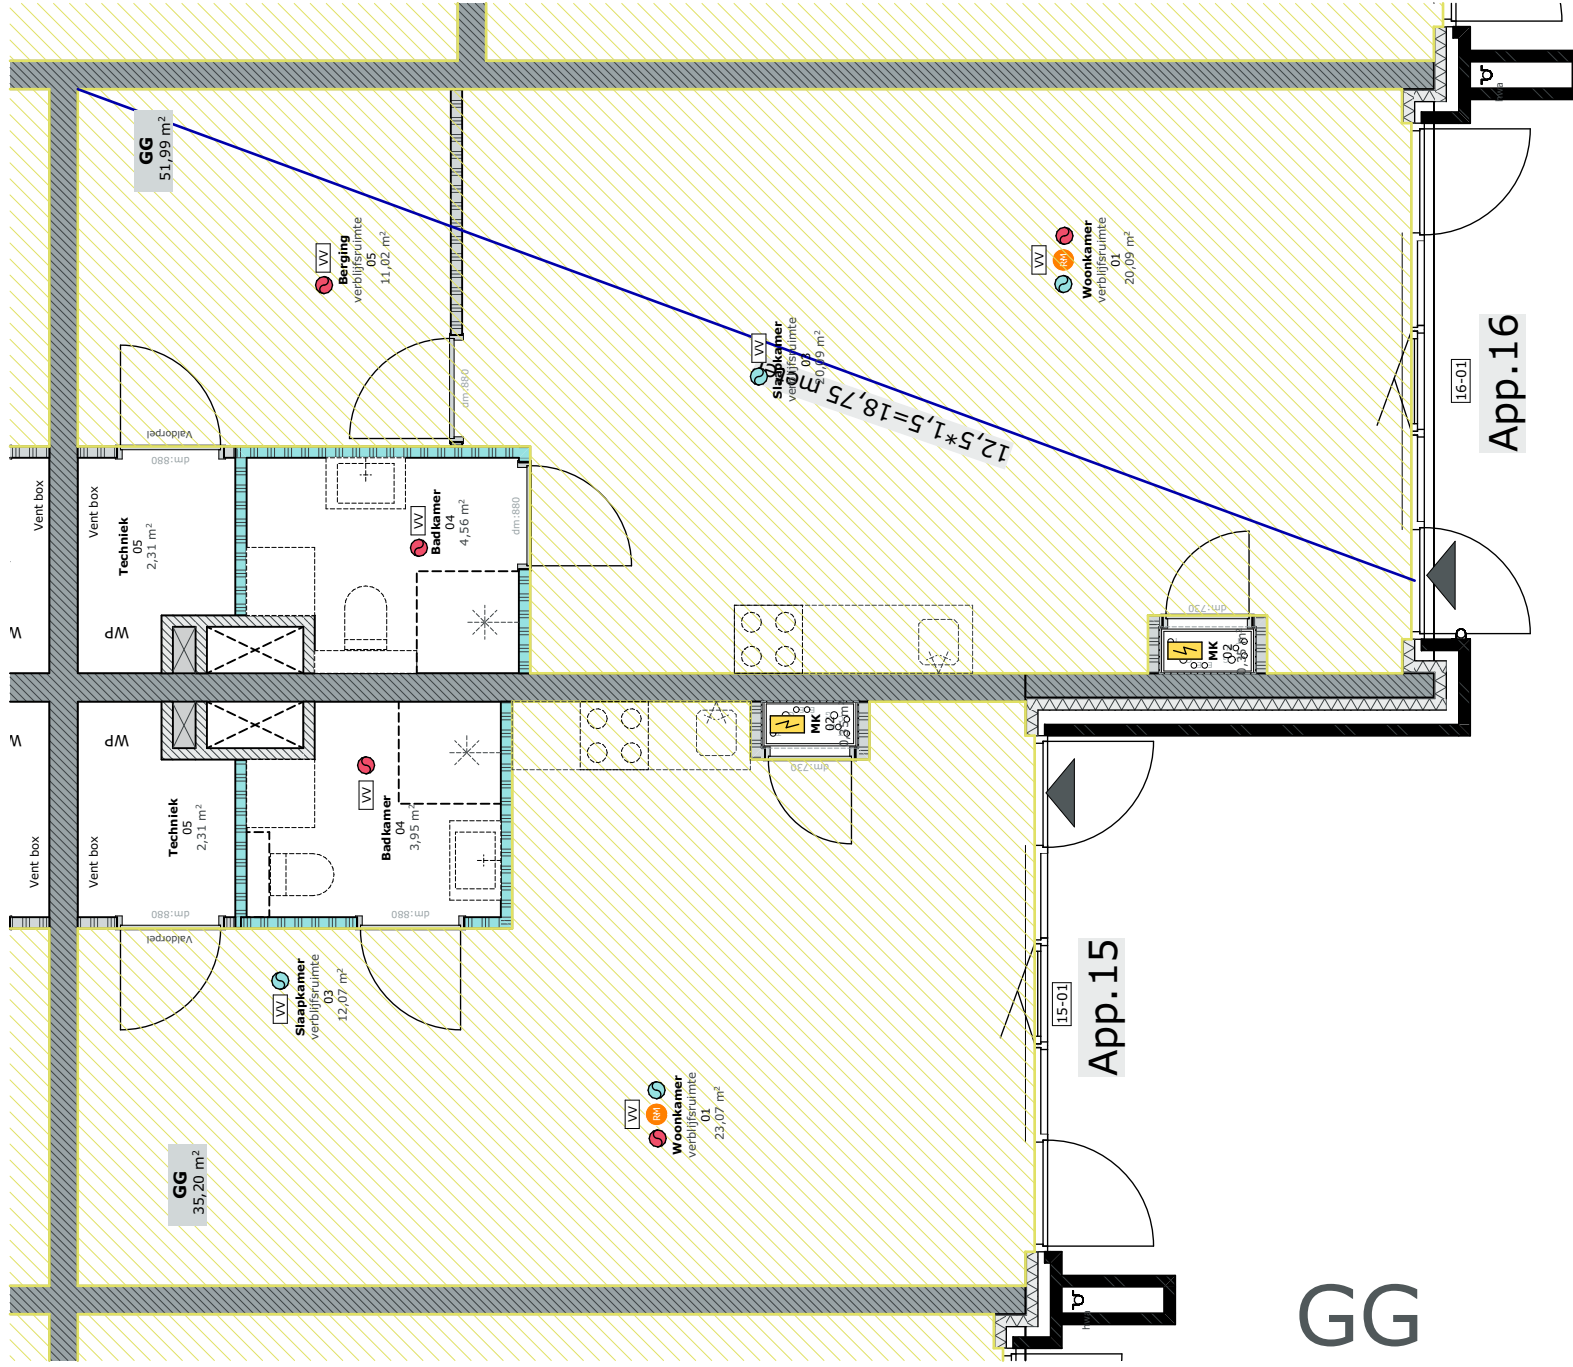


GG



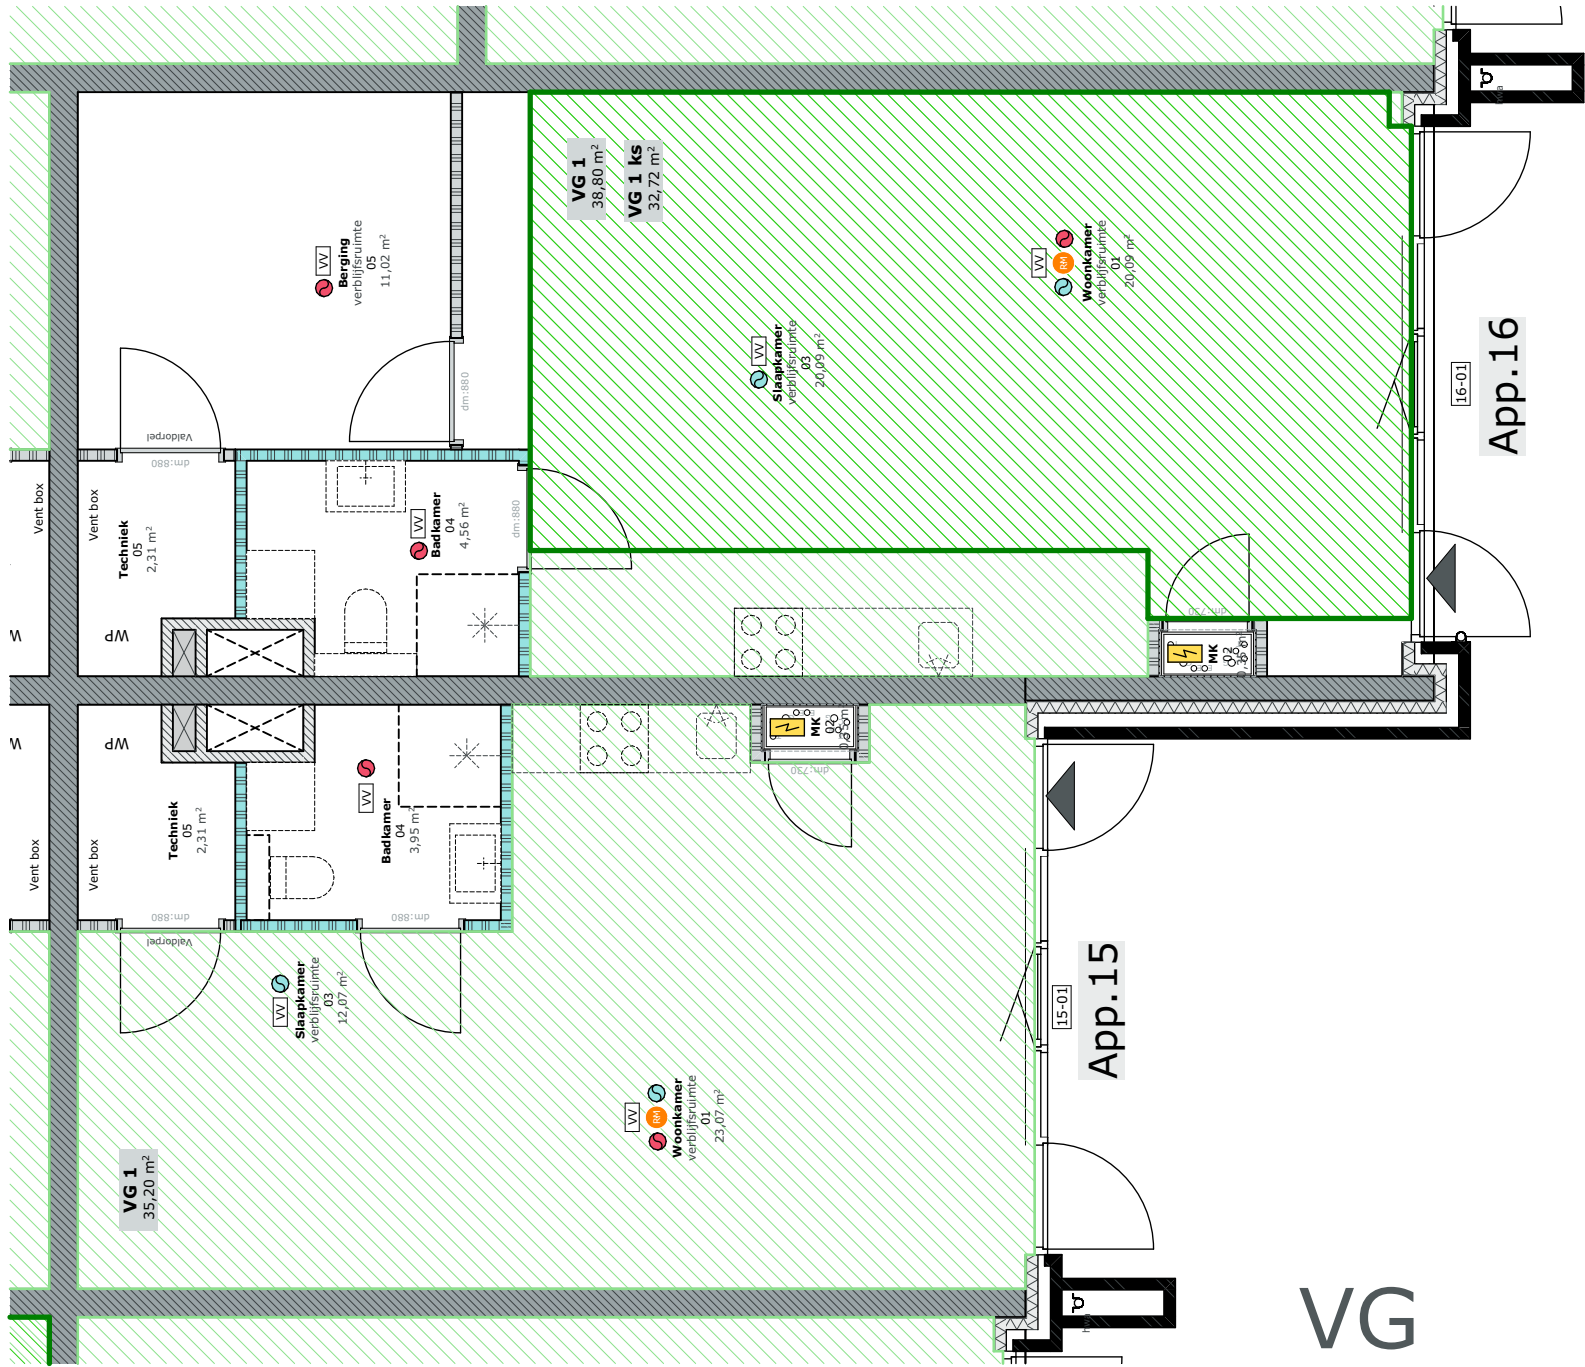


VG



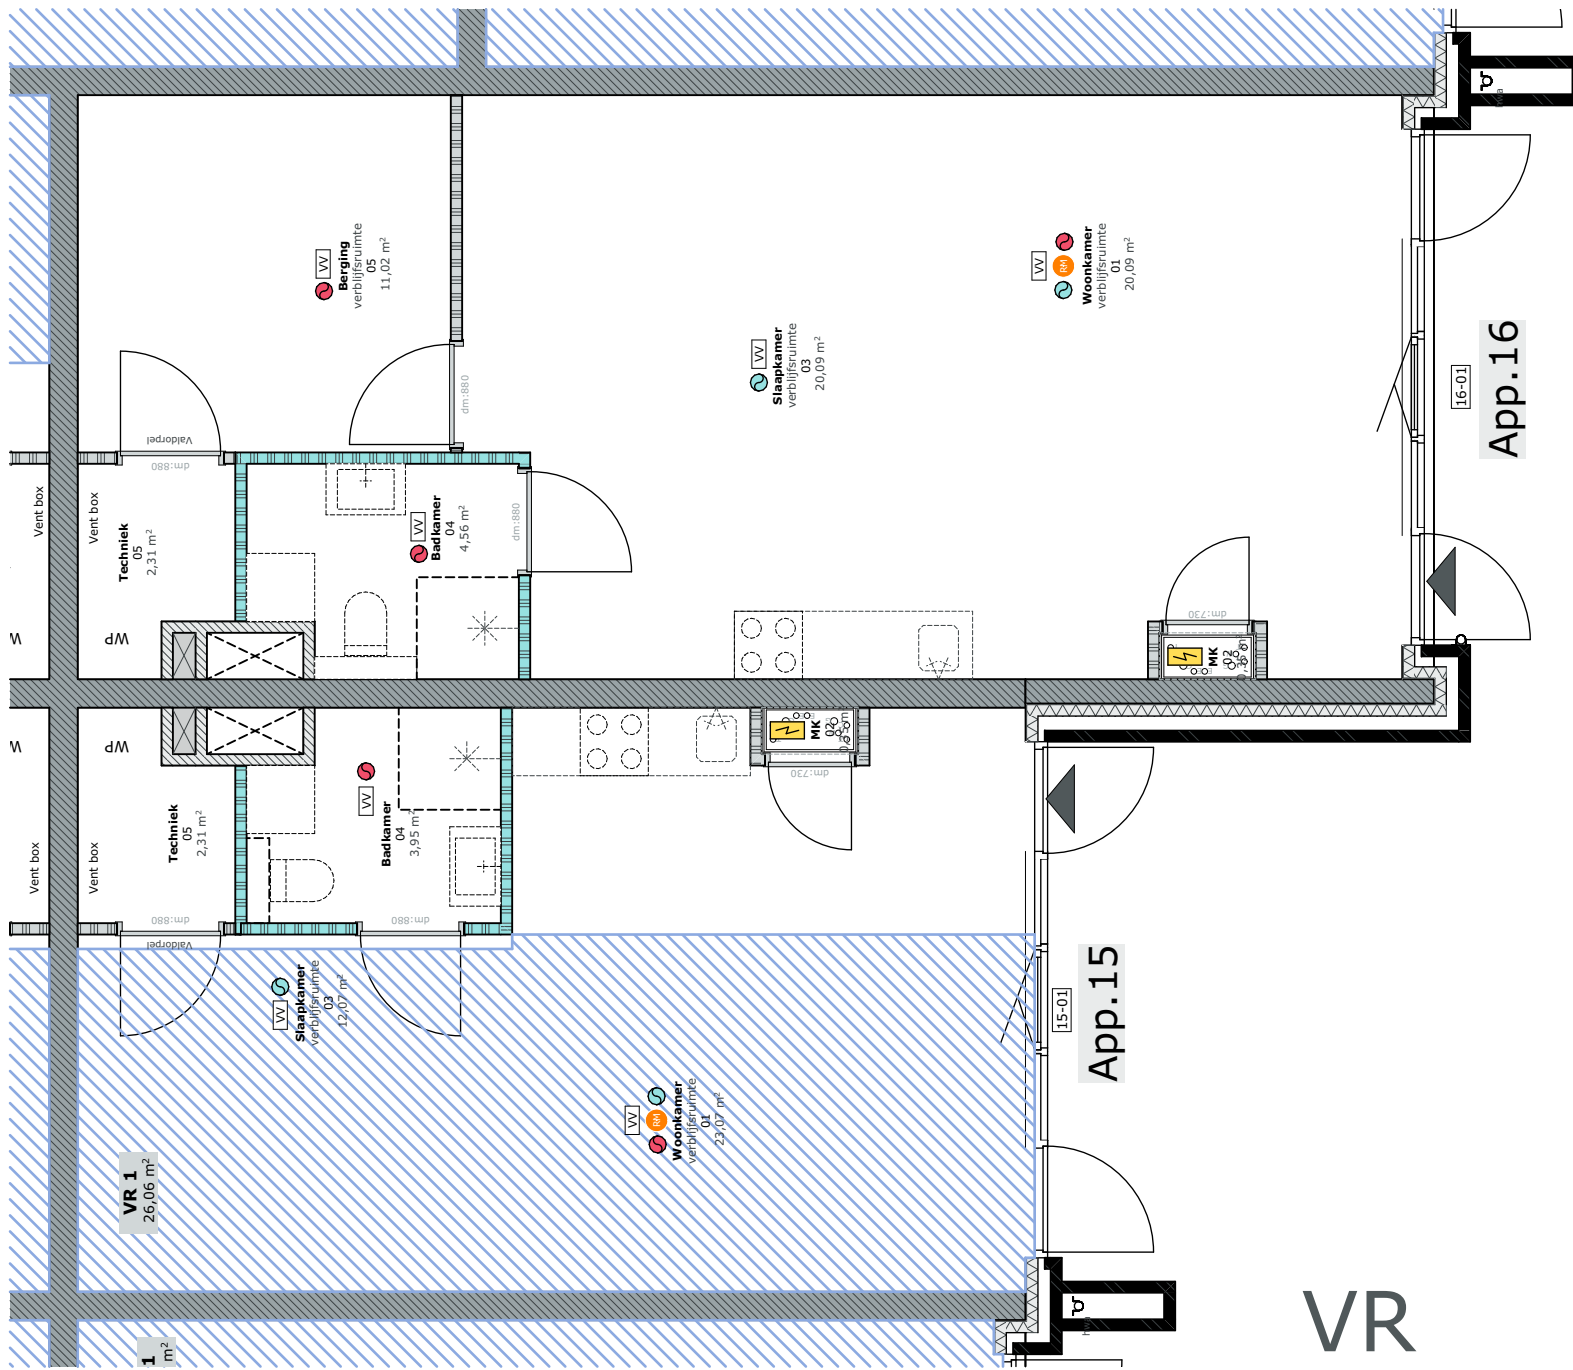

VR



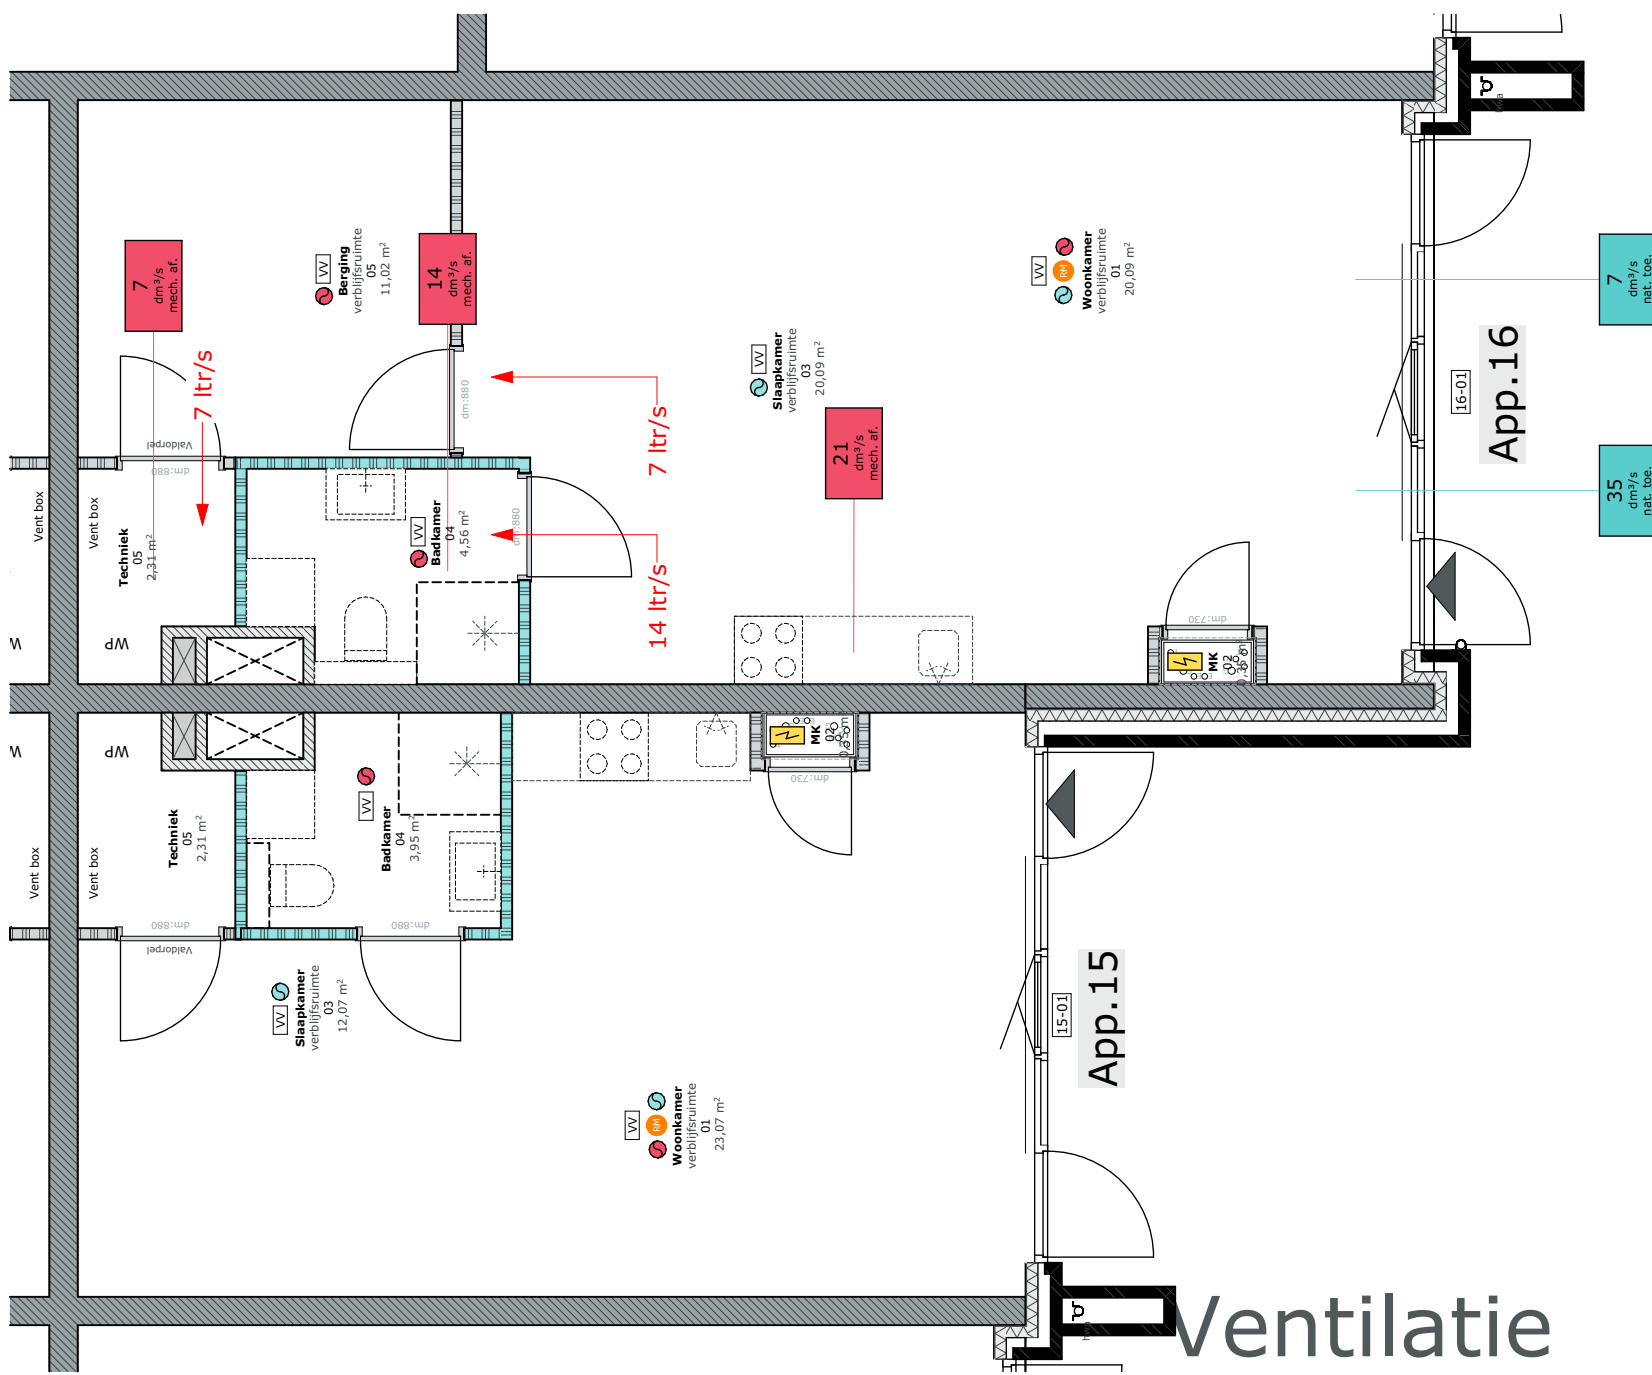


Ventilatie



Overzichtbladen Bouwbesluittoetsing appartement:


20




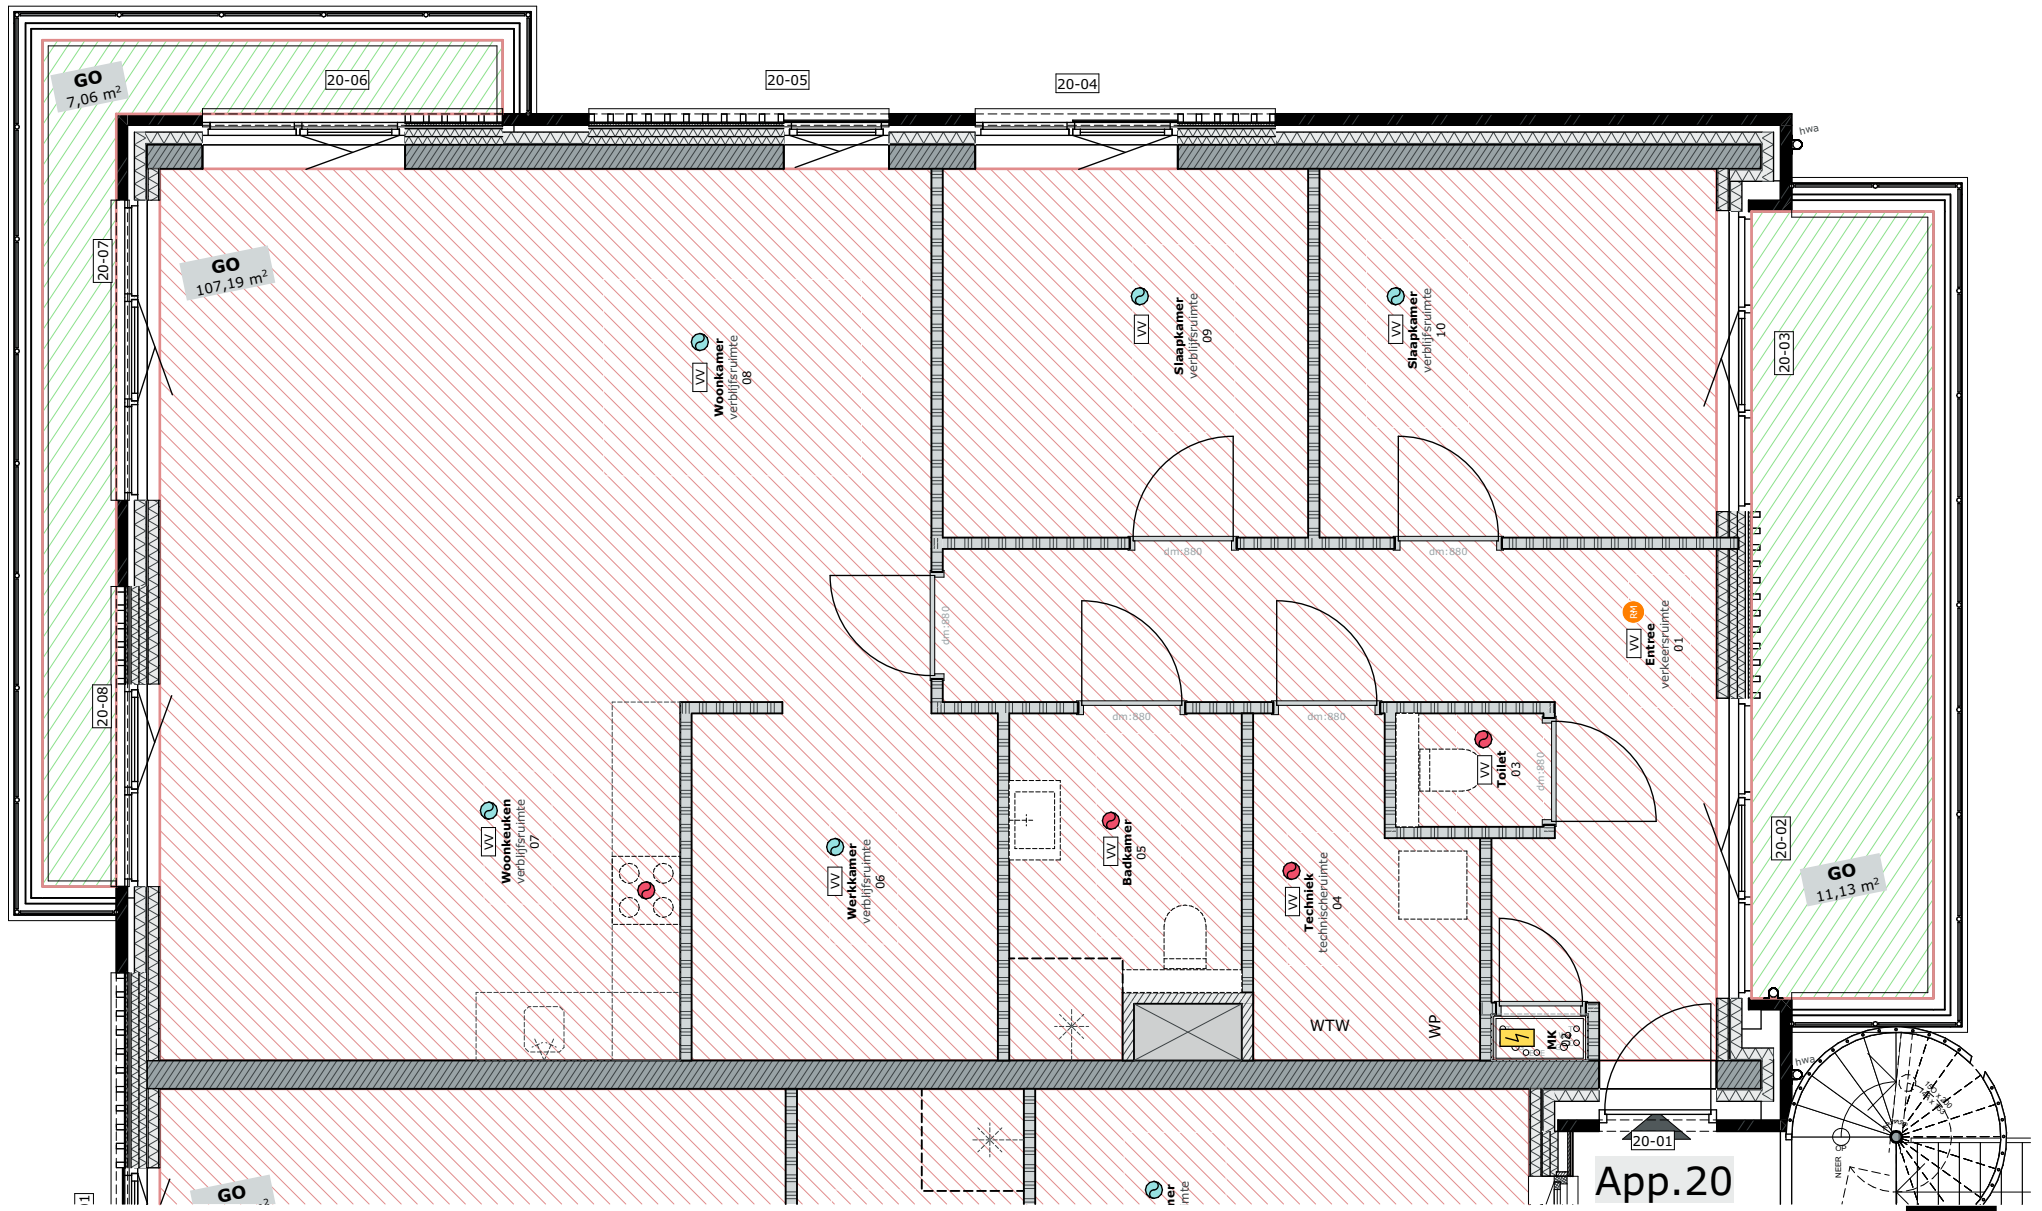

GO




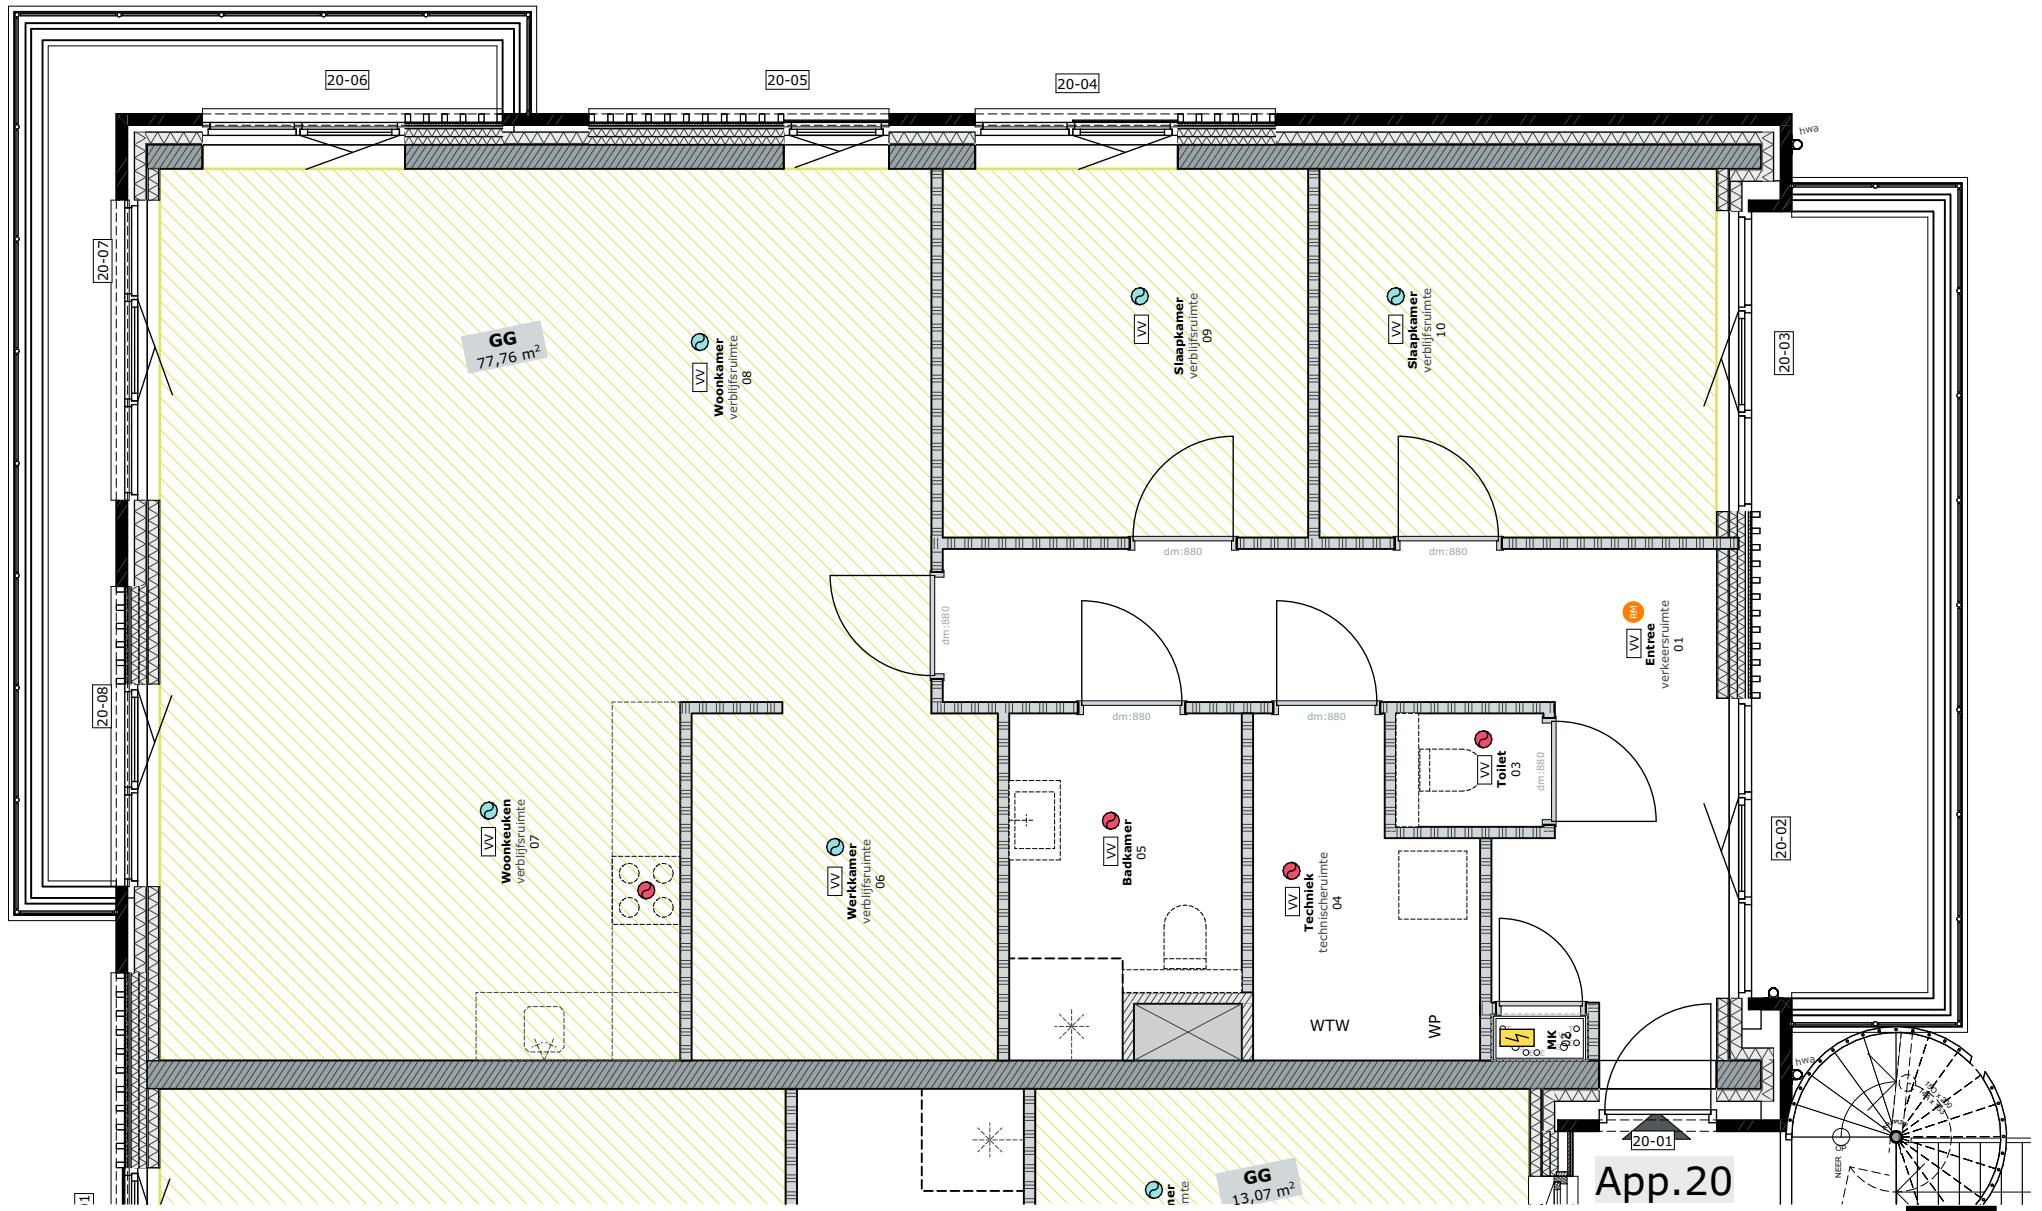

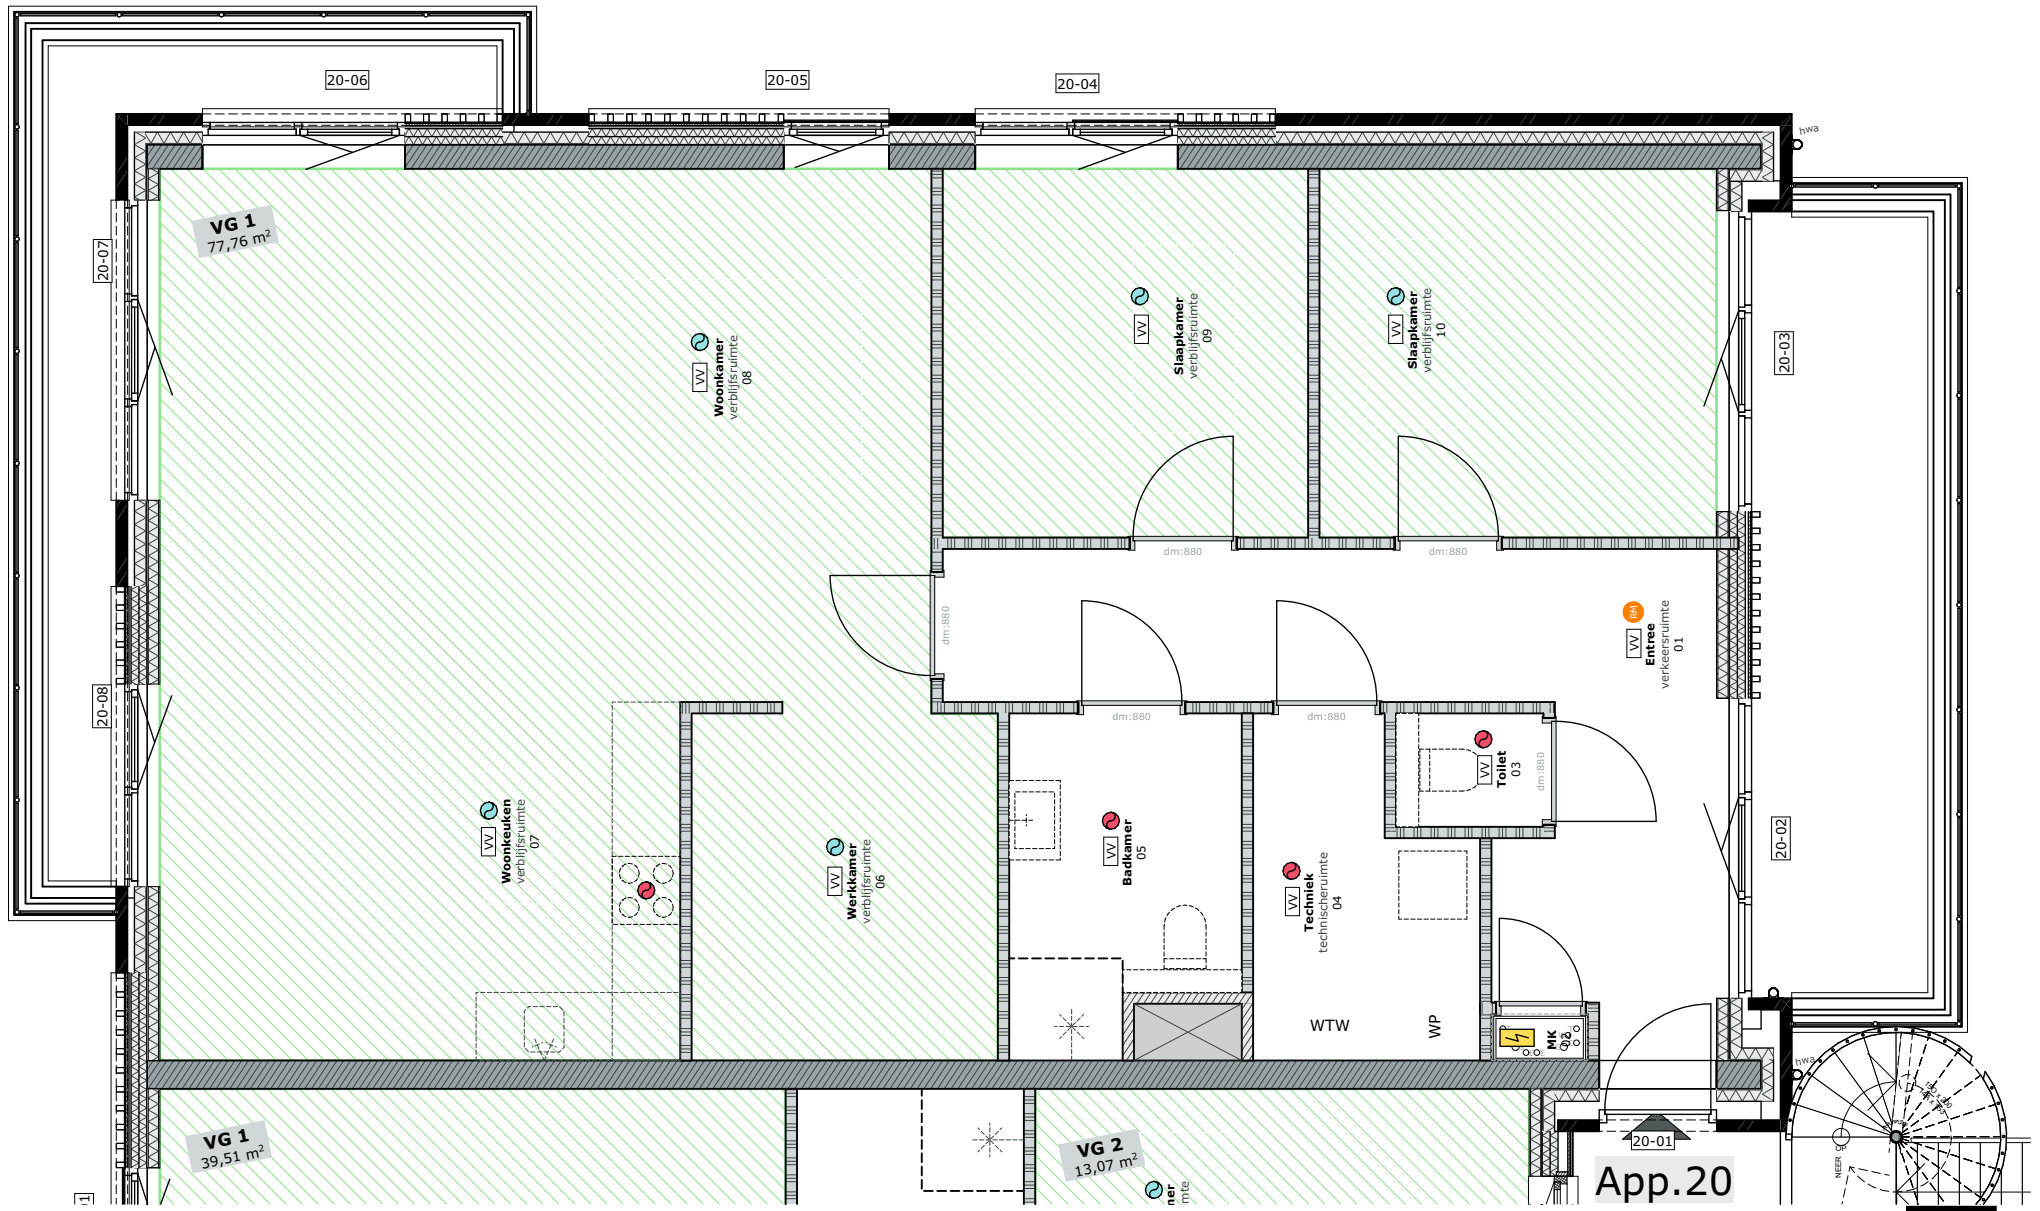


VG



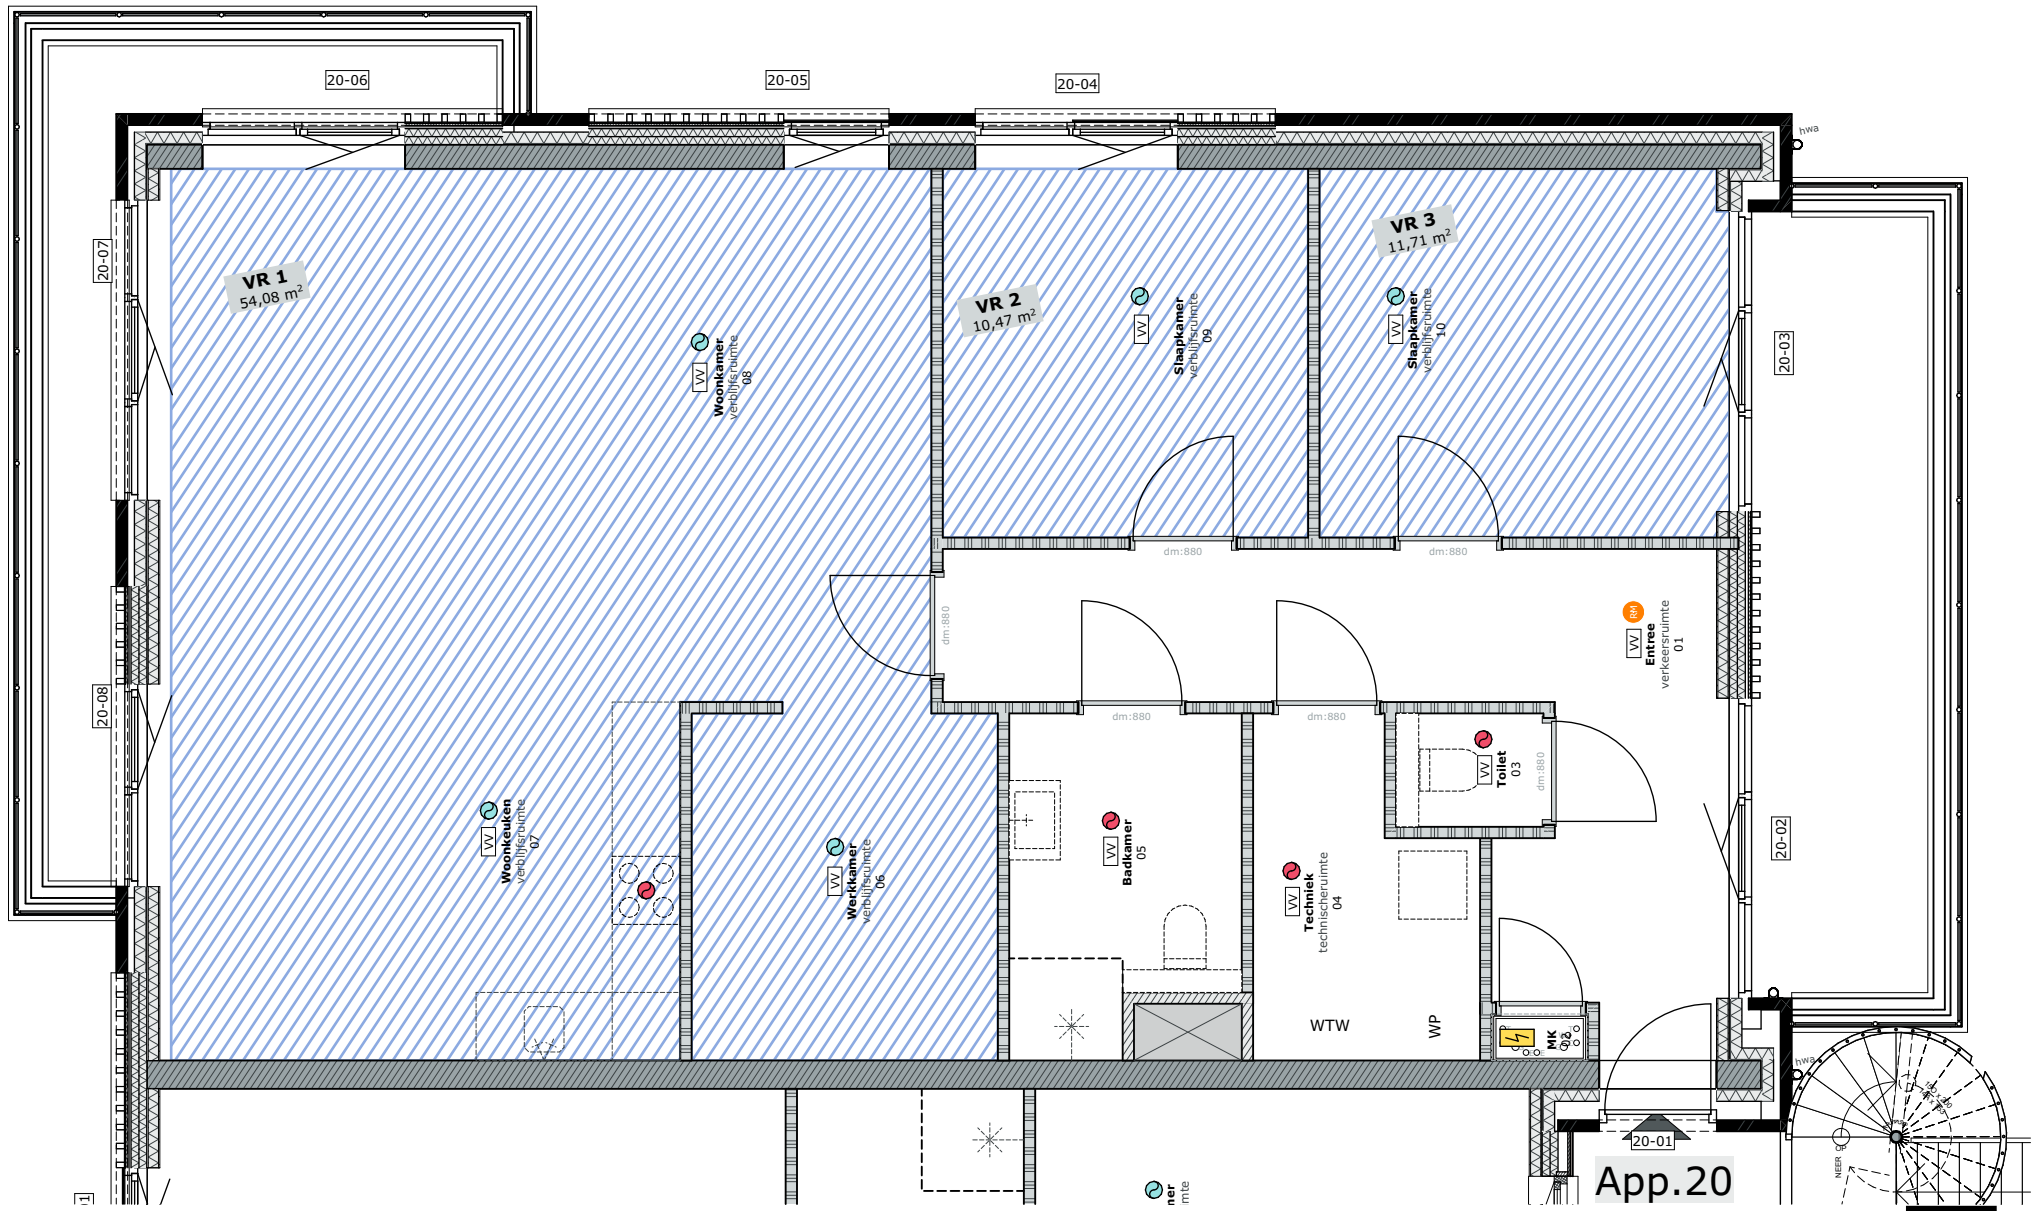

VR



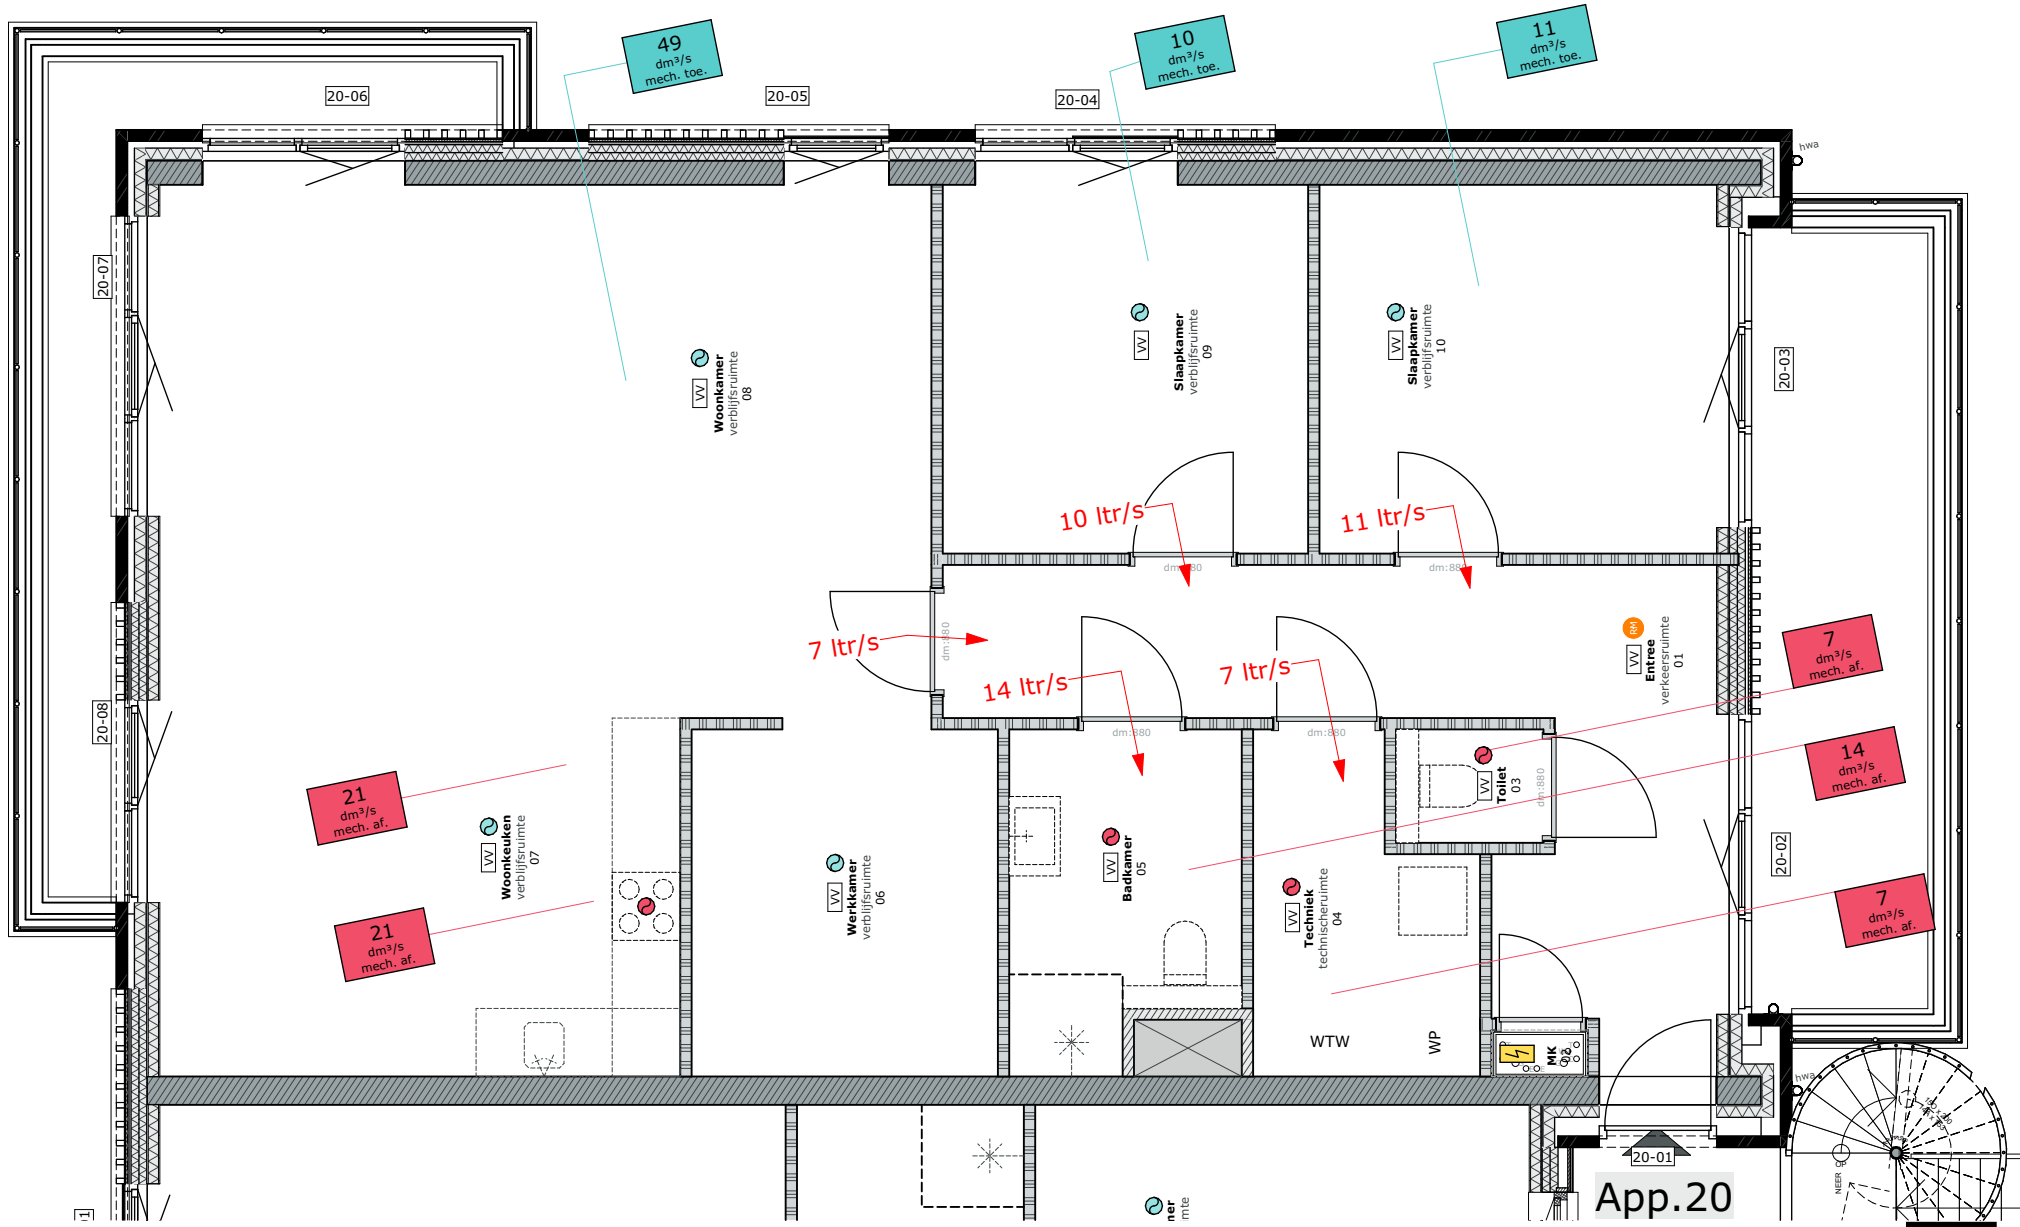


Ventilatie



Overzichtbladen Bouwbesluittoetsing appartement:


22



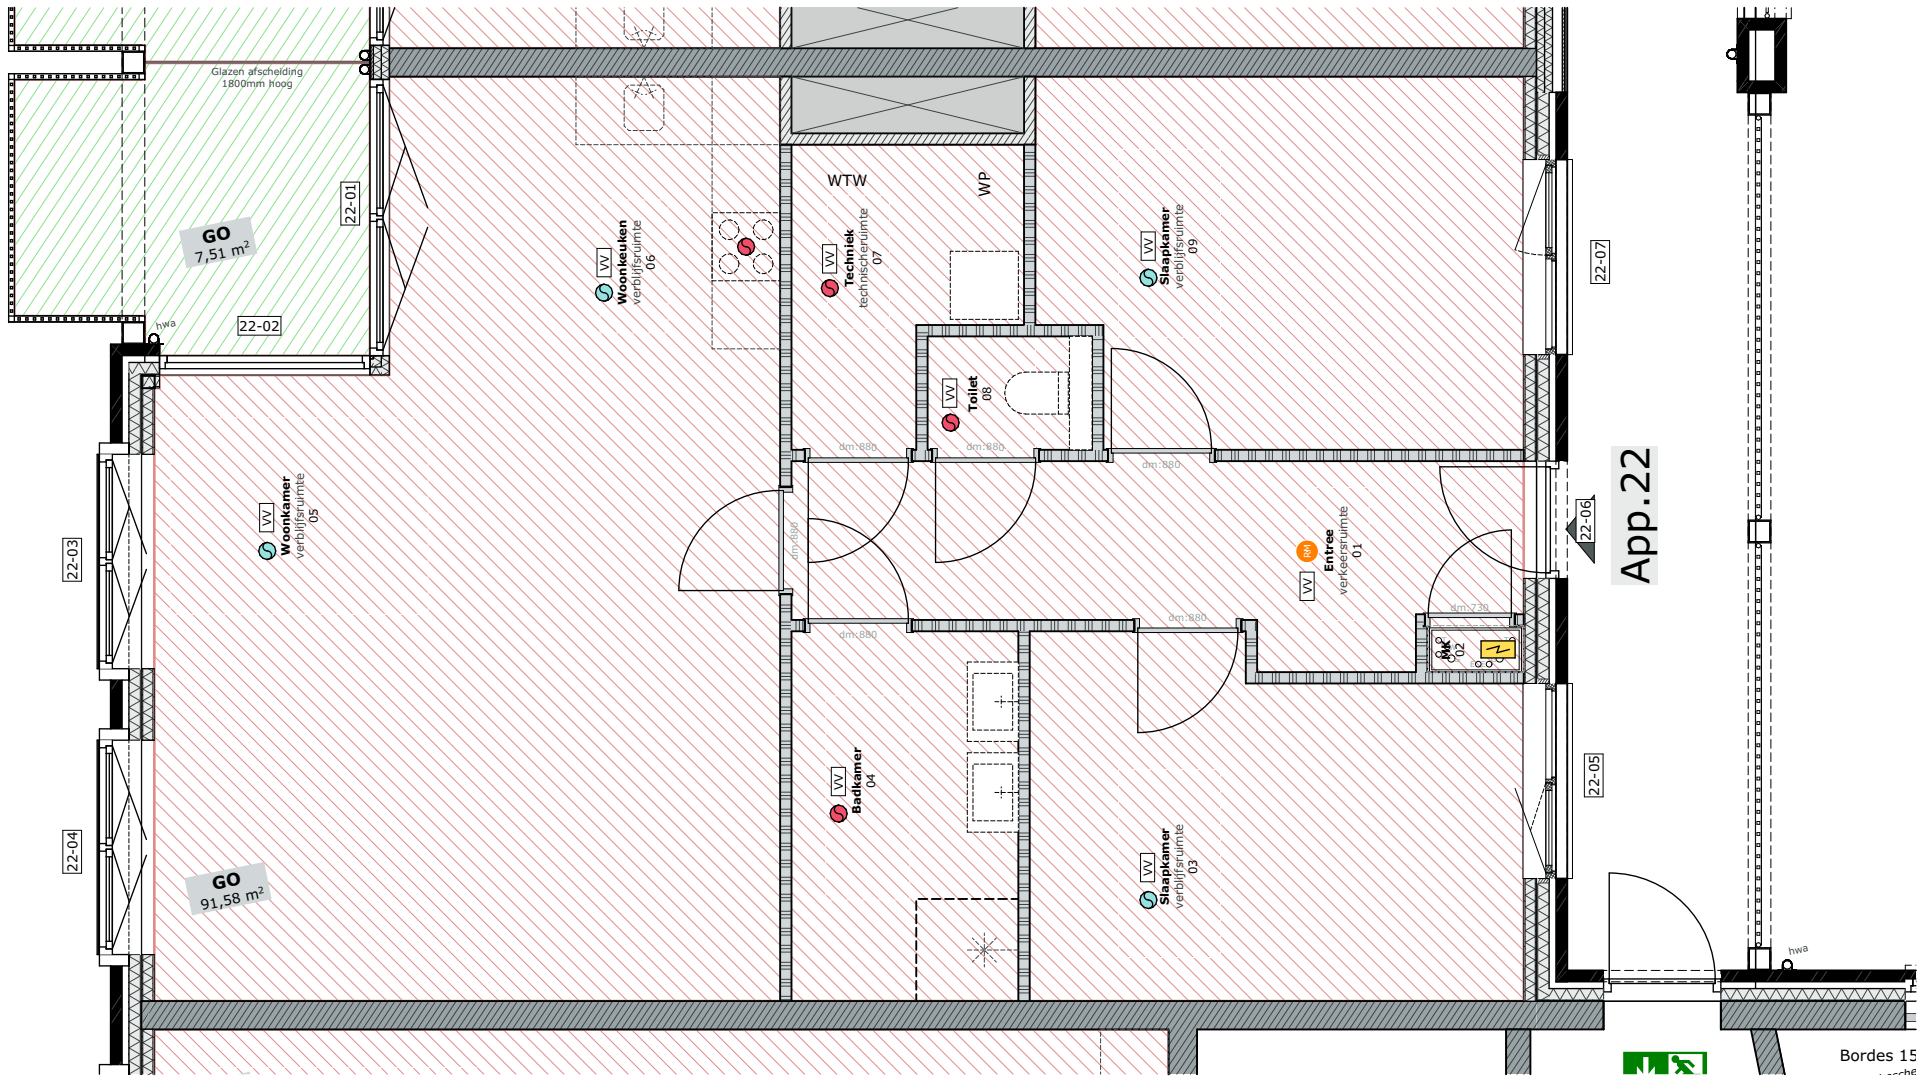


GO



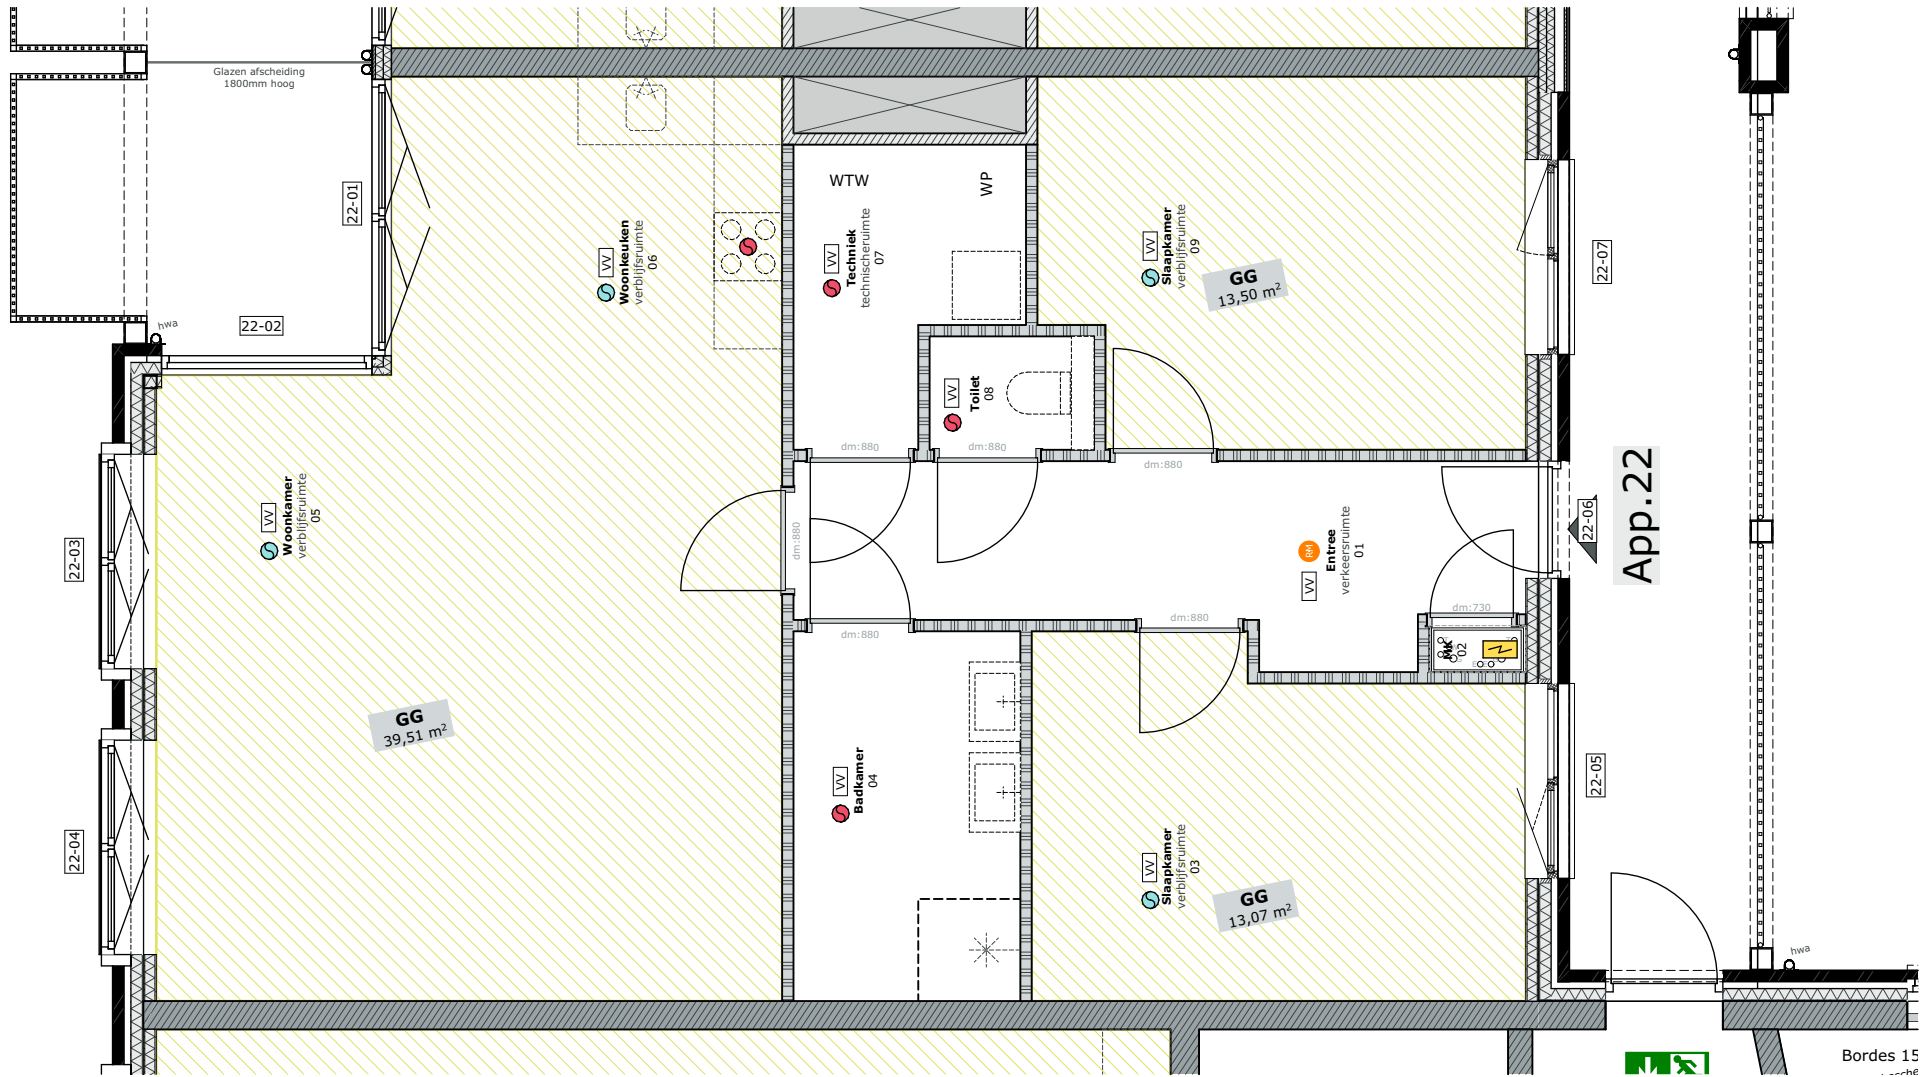

GG



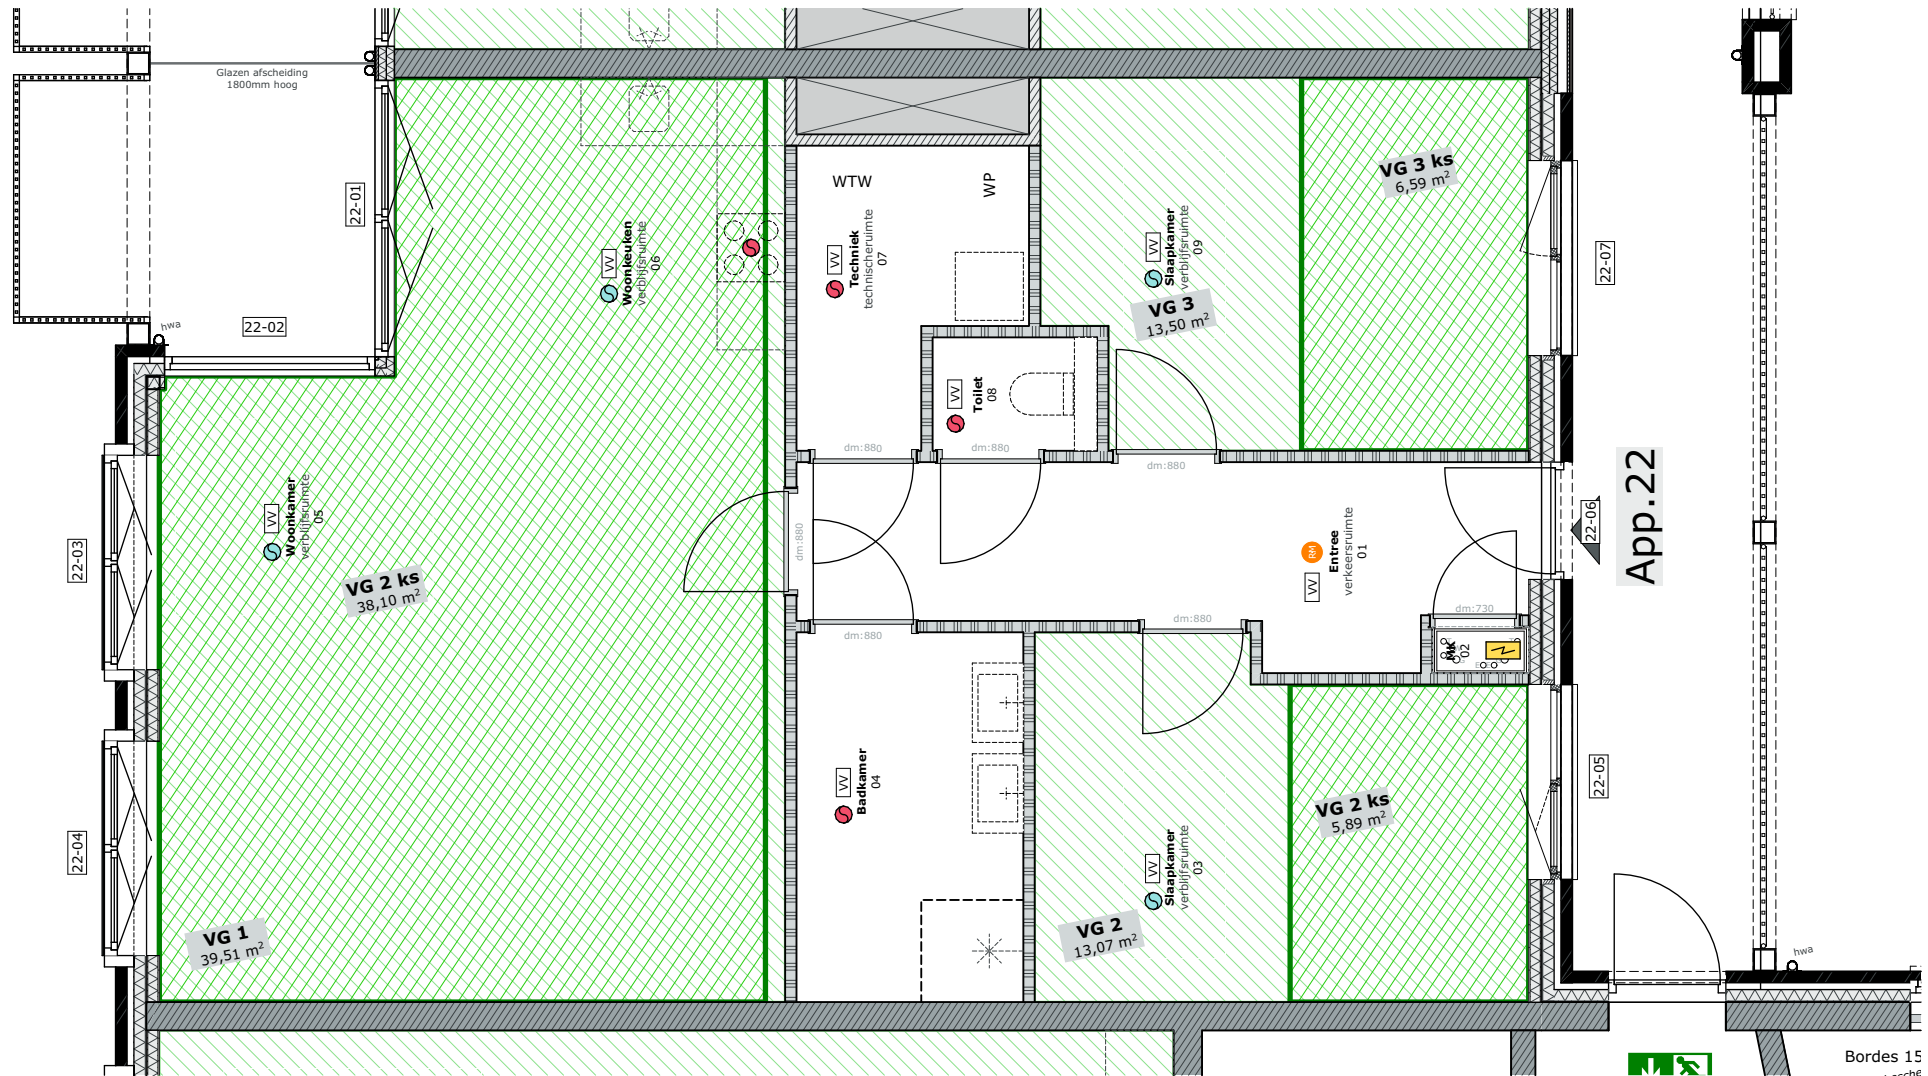


App. 22



Bordes 15

VG



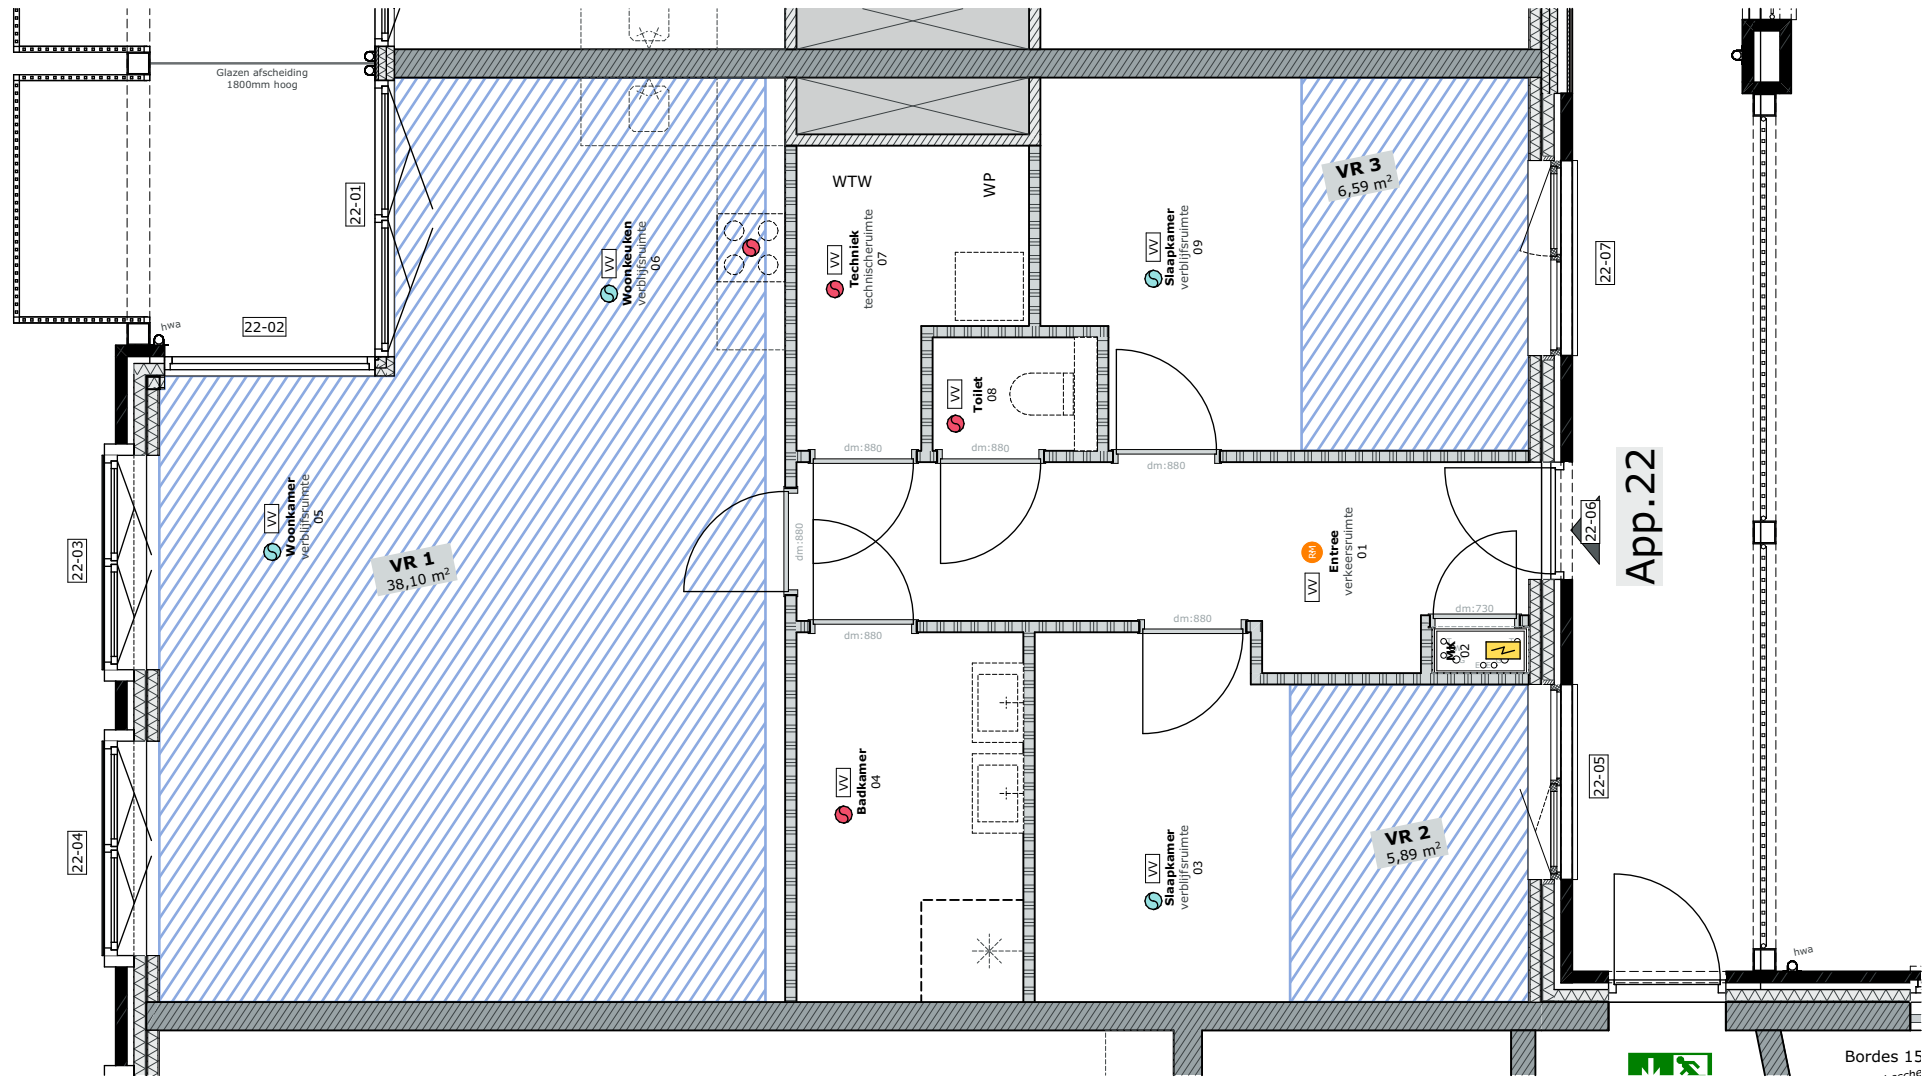


App.22



Bordes 15

VR



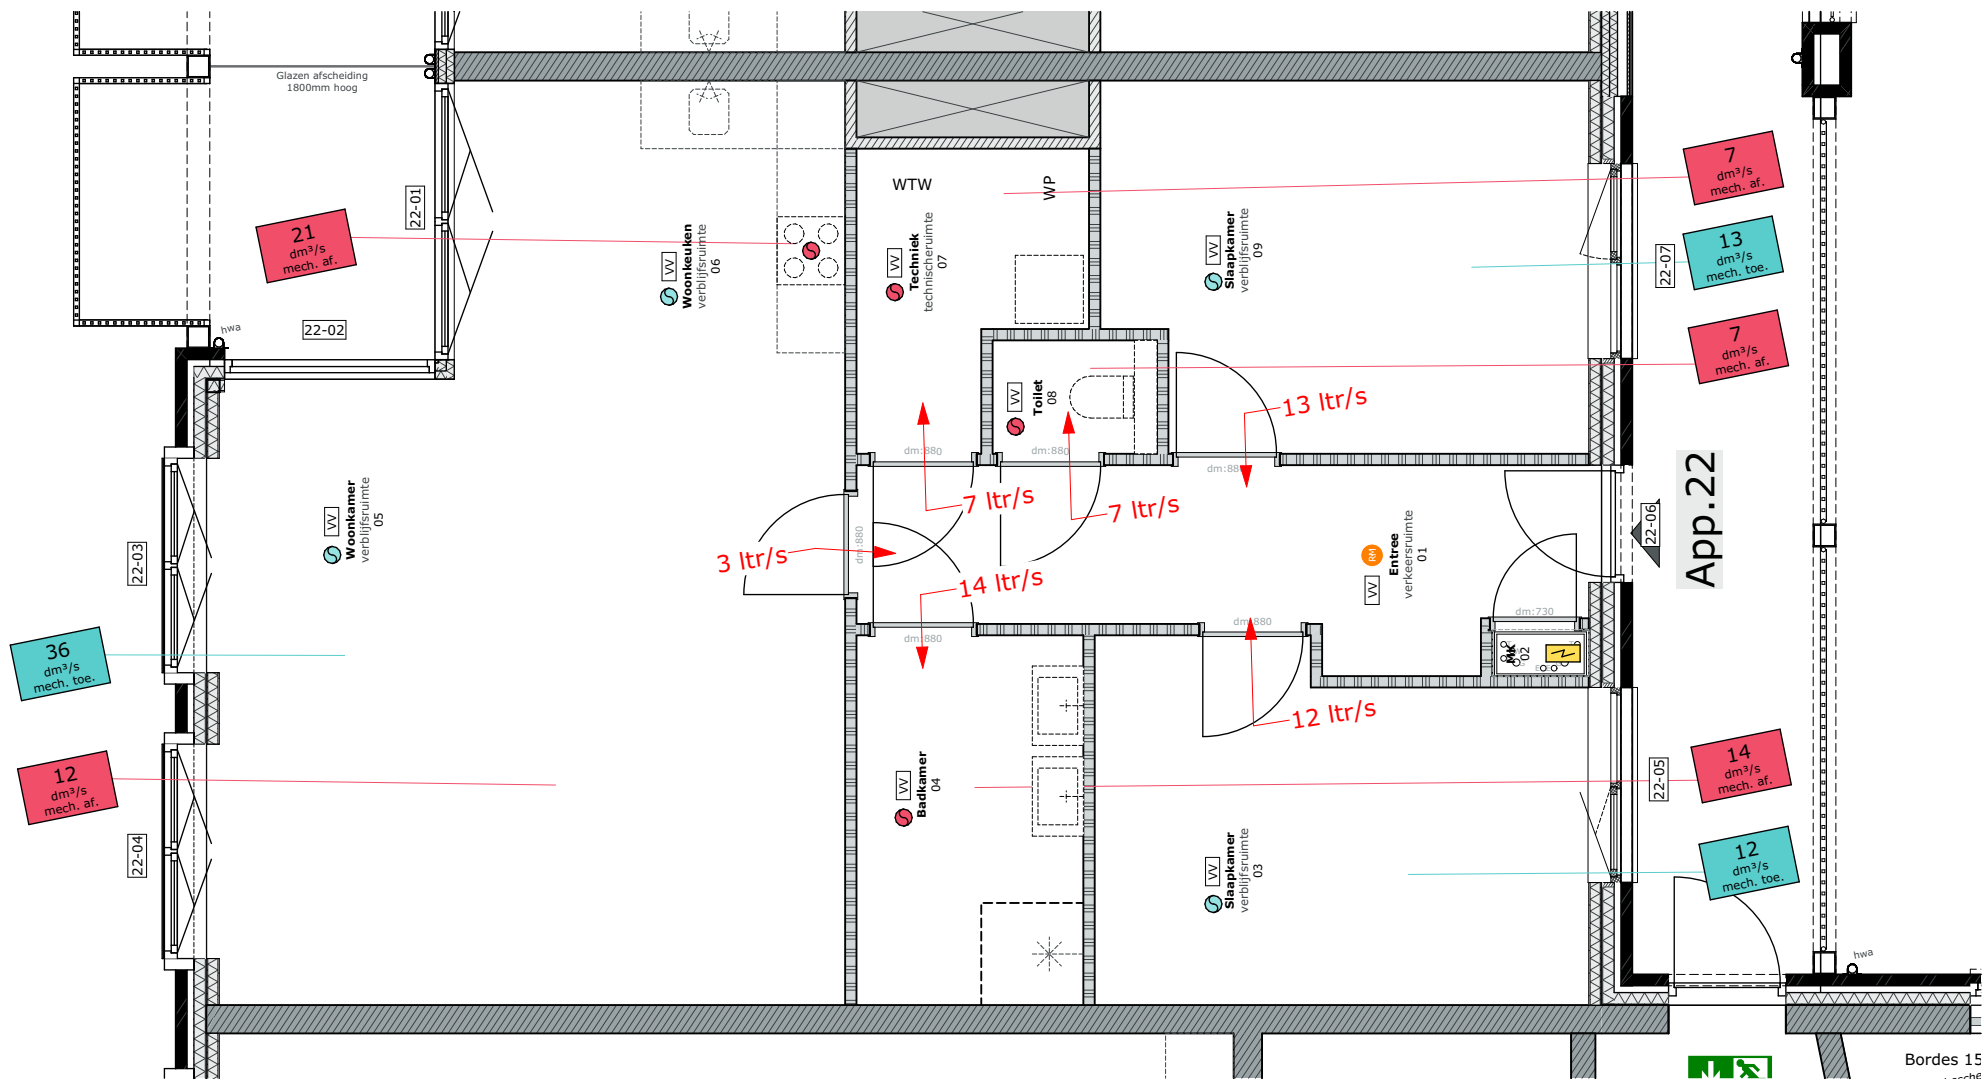


Ventilatie





Overzichtbladen Bouwbesluittoetsing appartement:


25



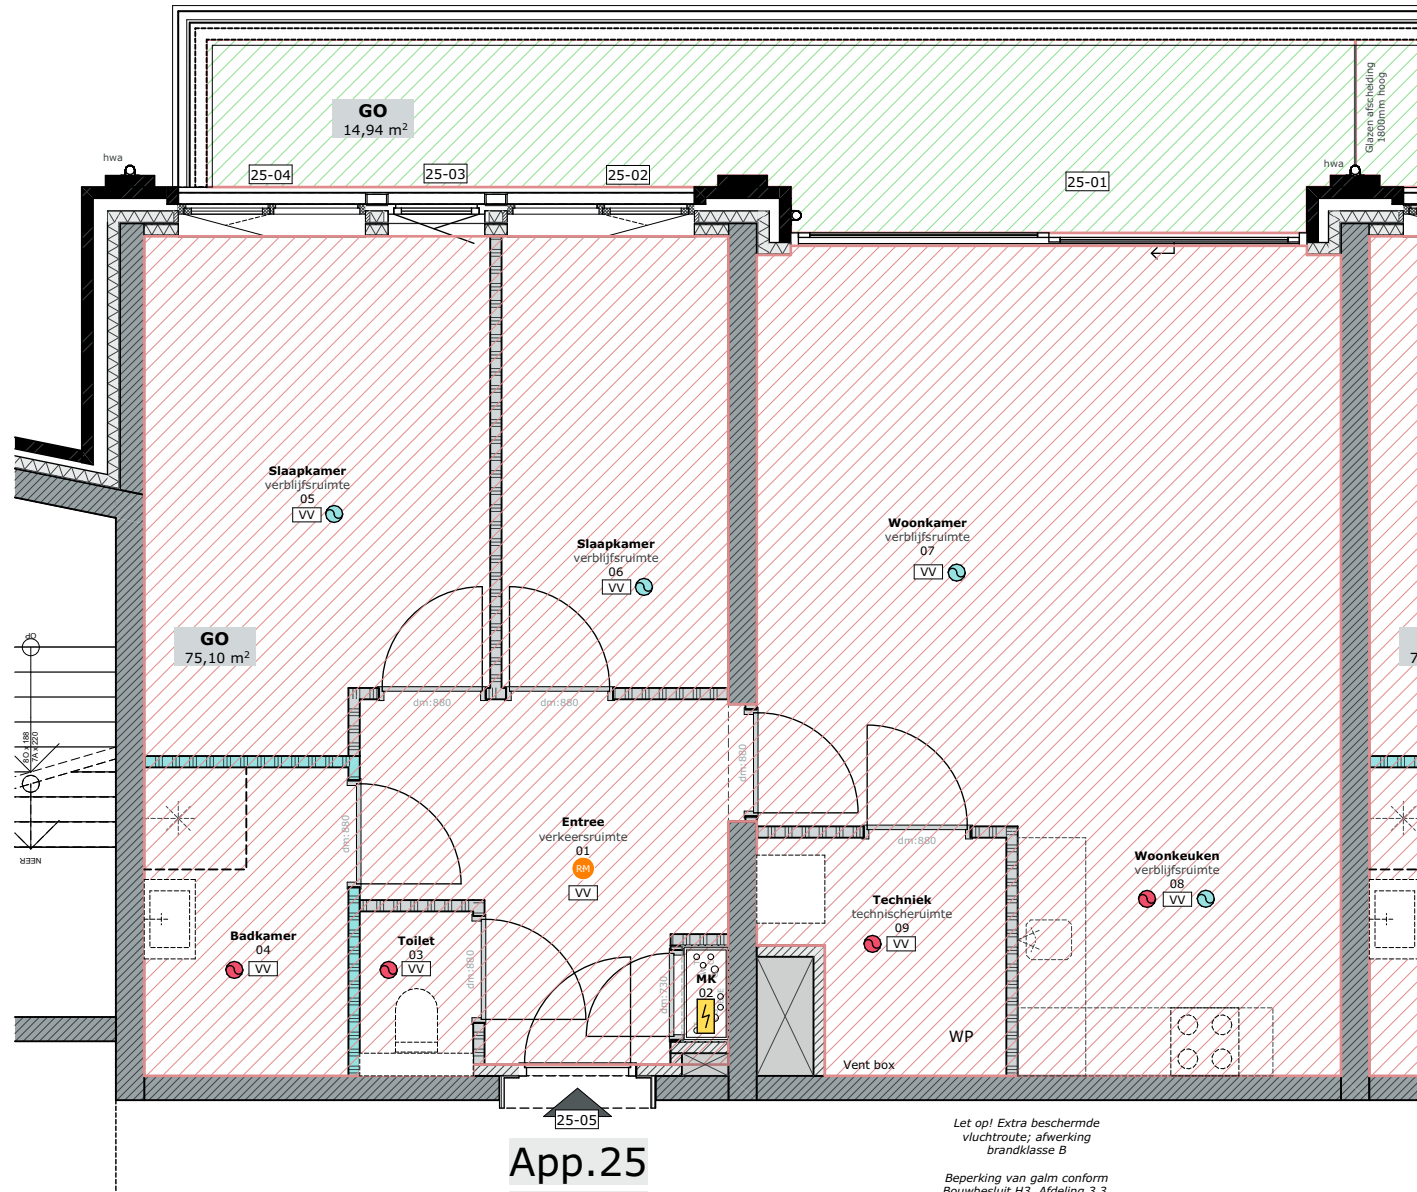

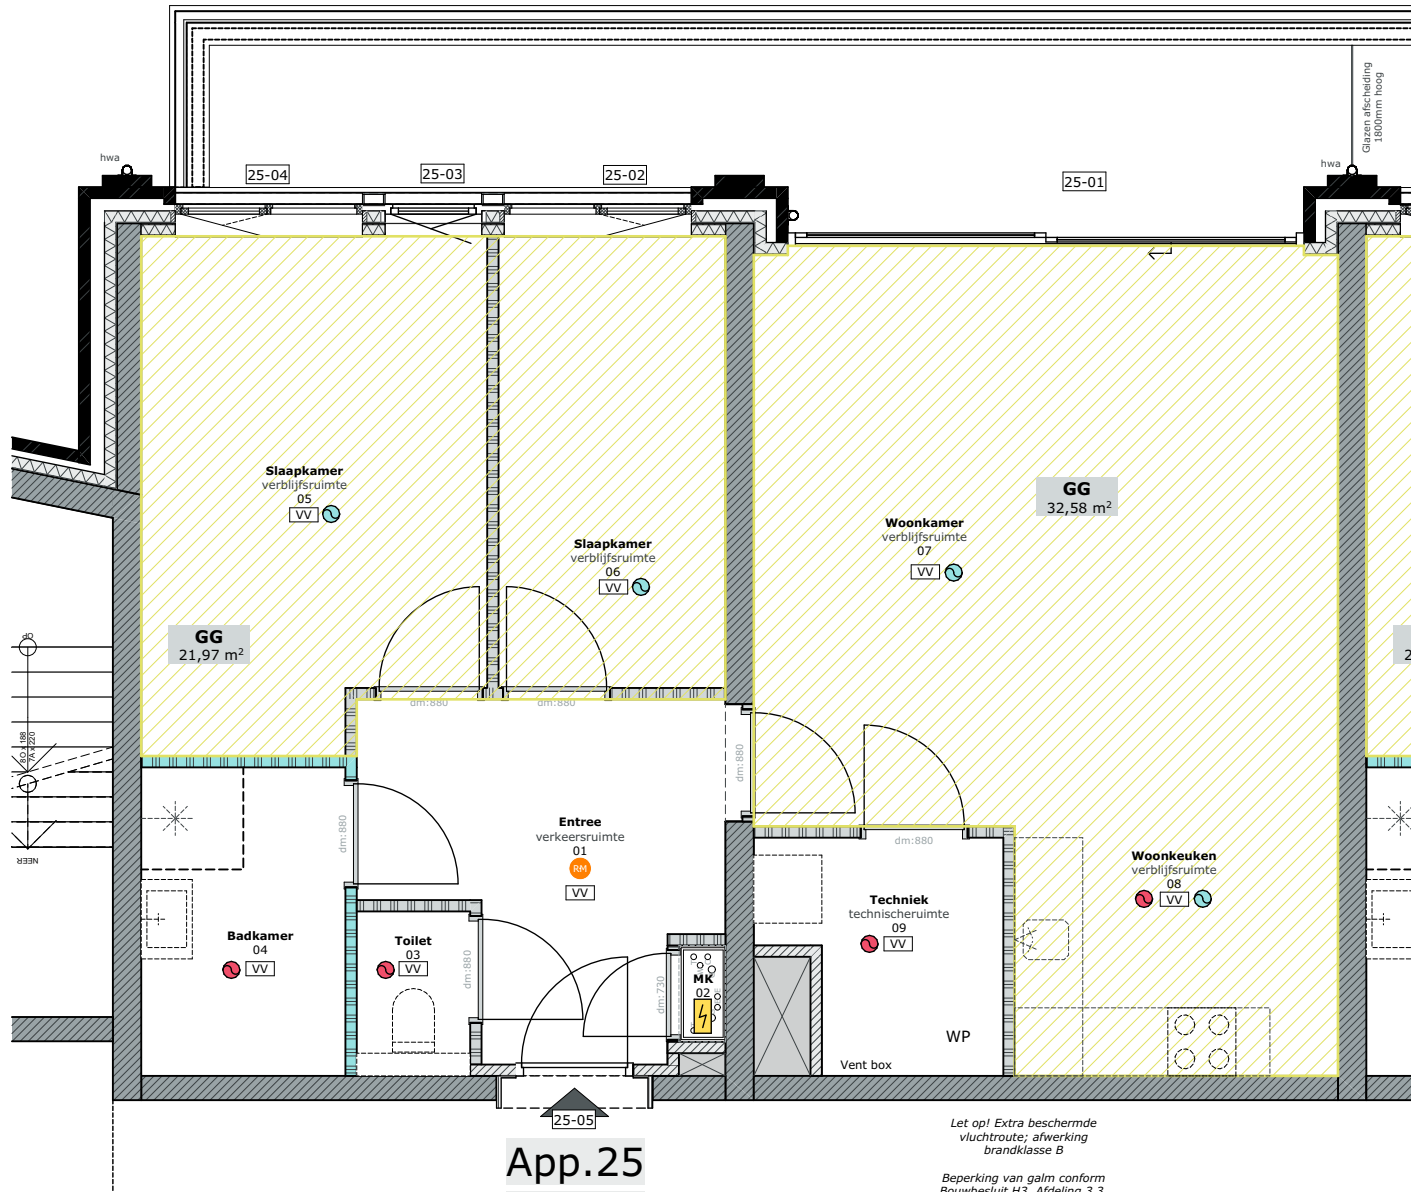


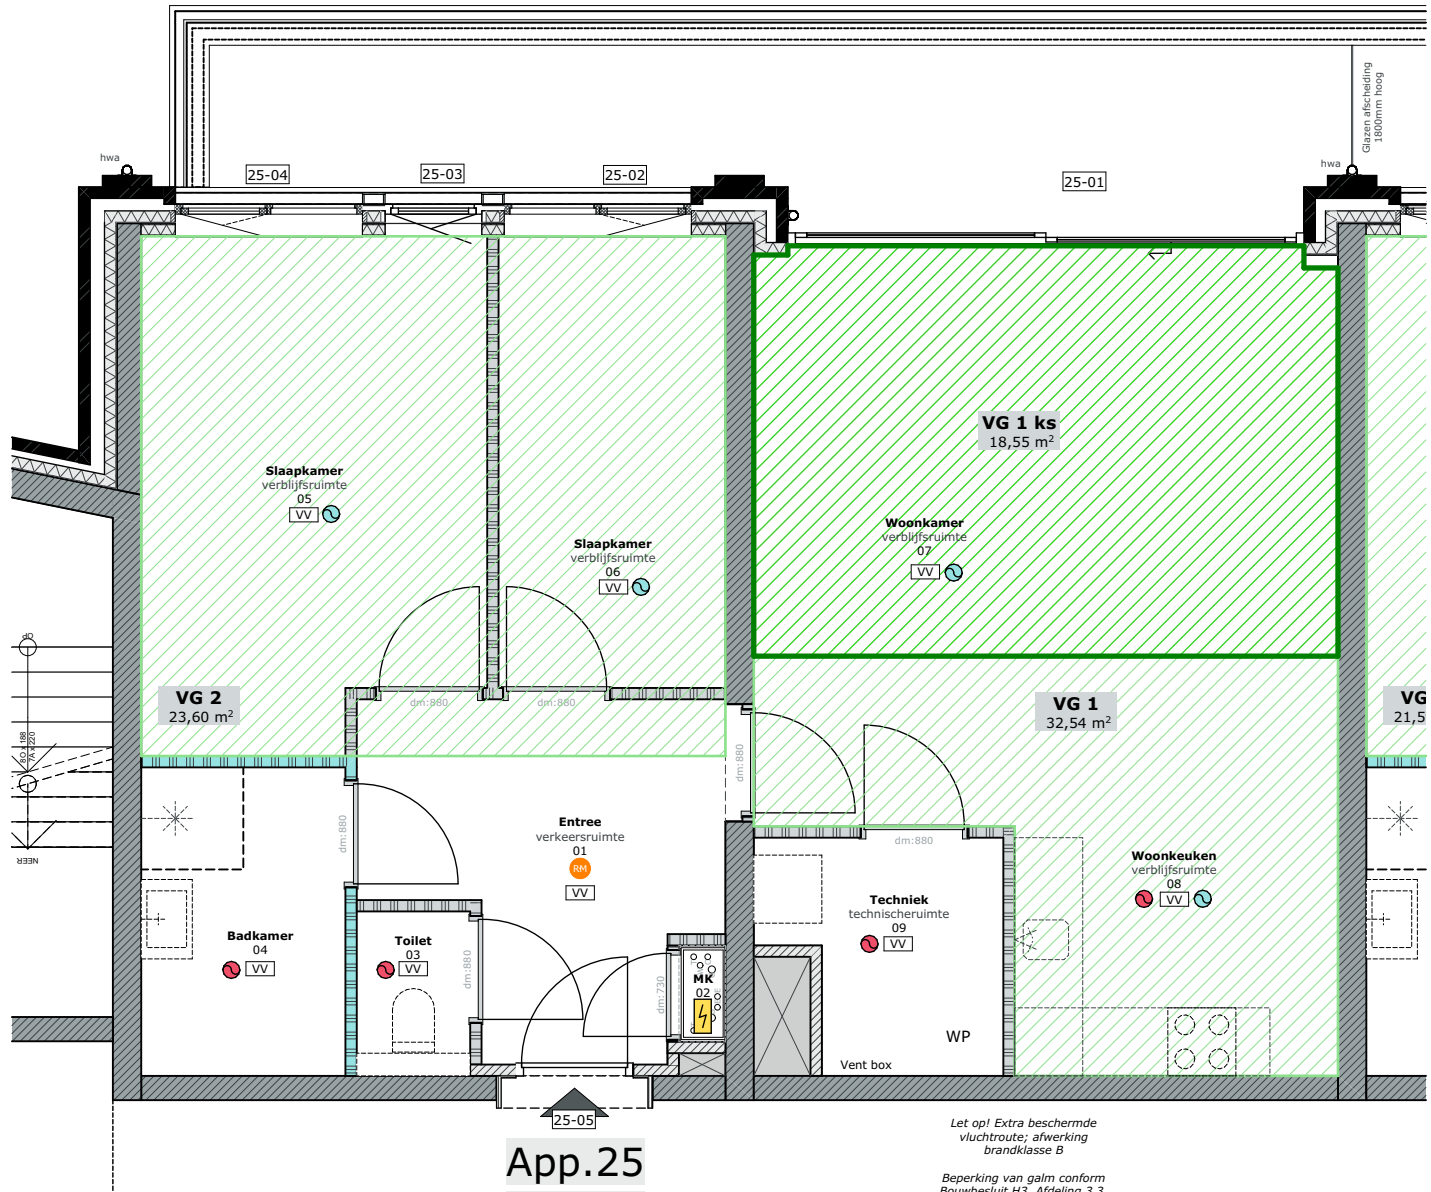

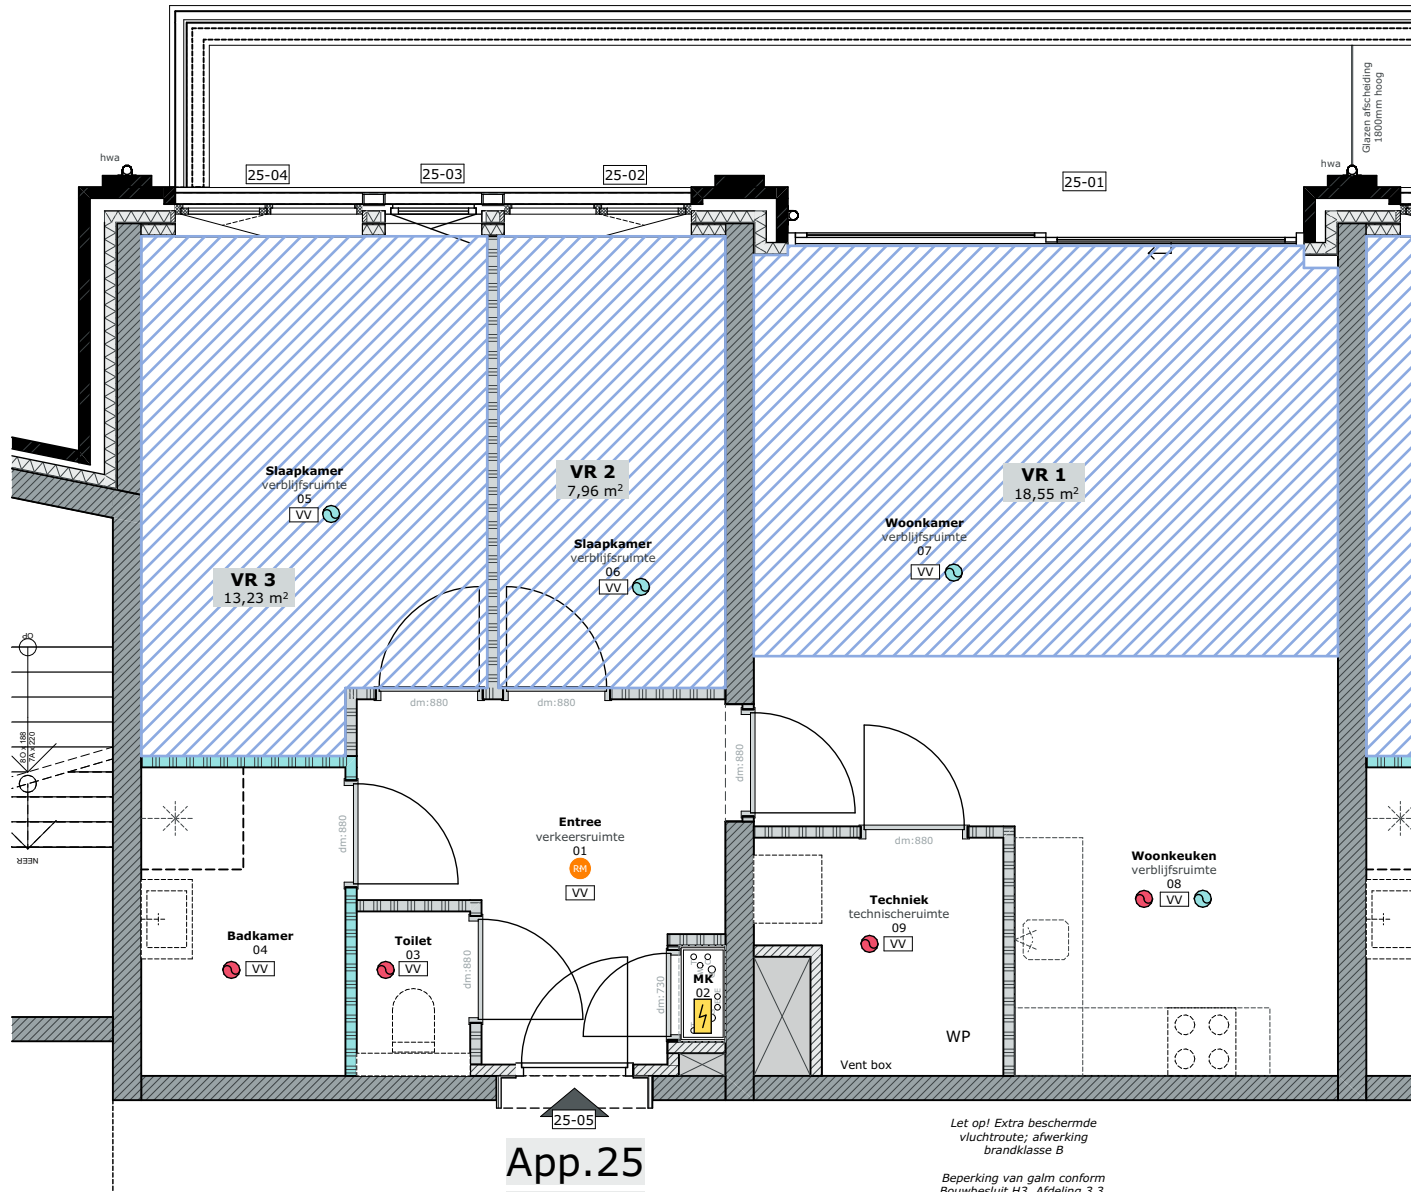

VR



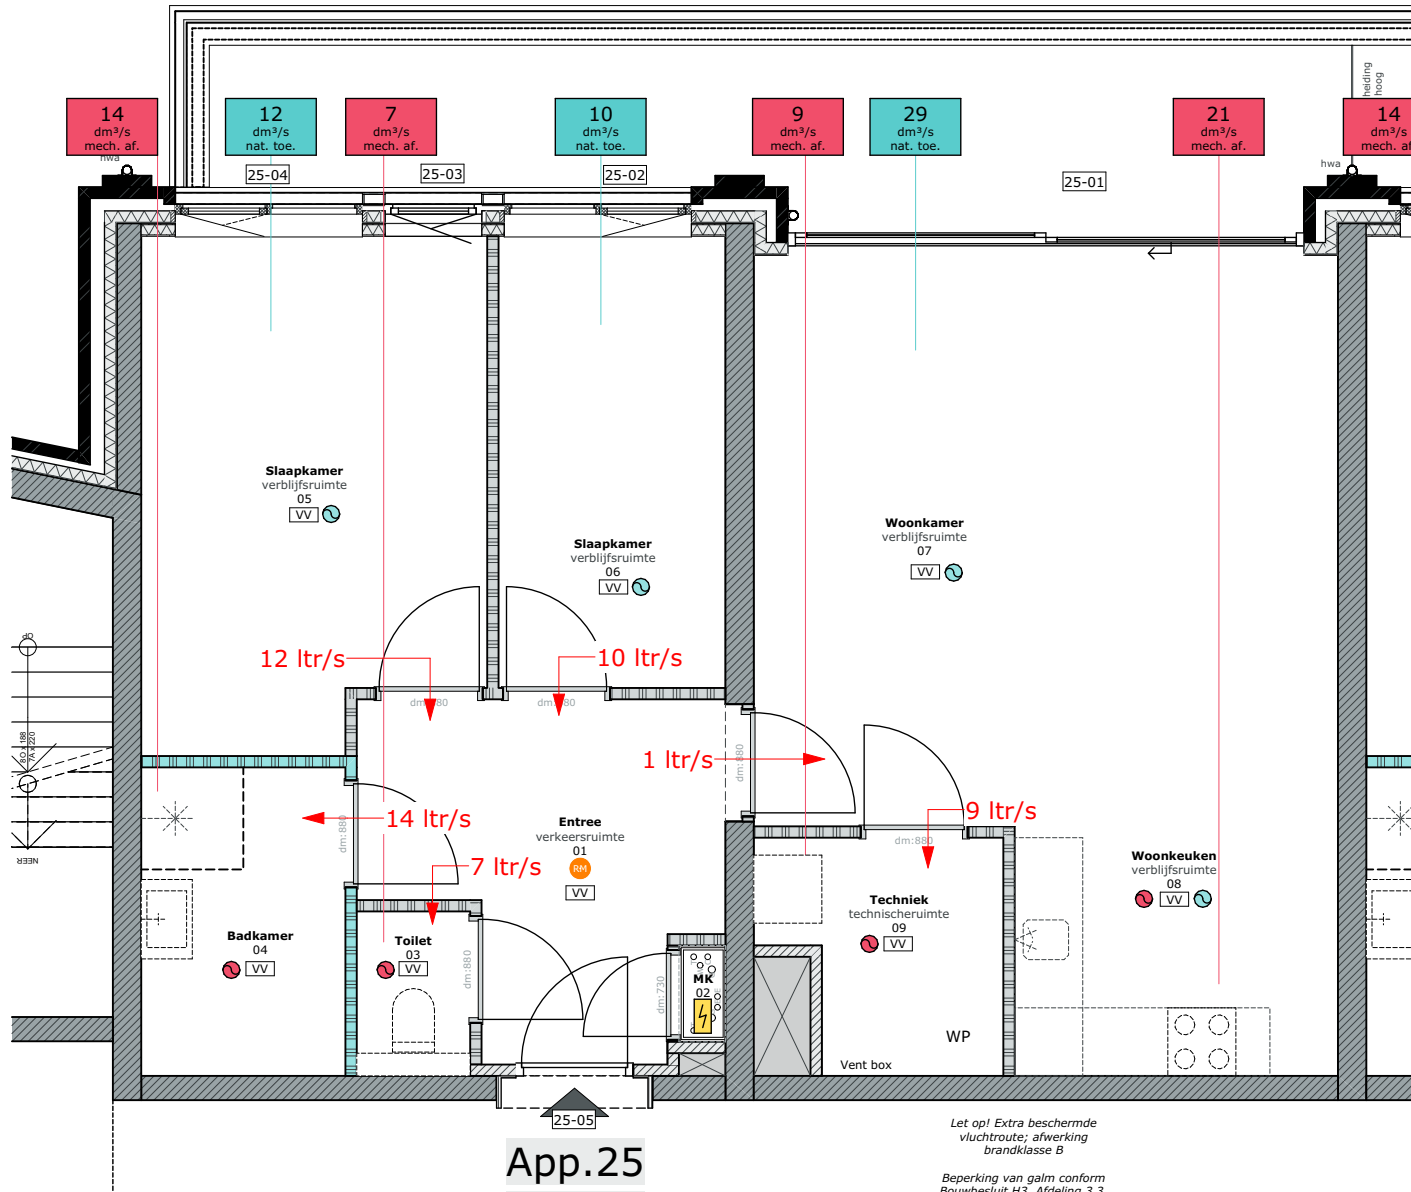


Ventilatie



Overzichtbladen Bouwbesluittoetsing appartement:


26



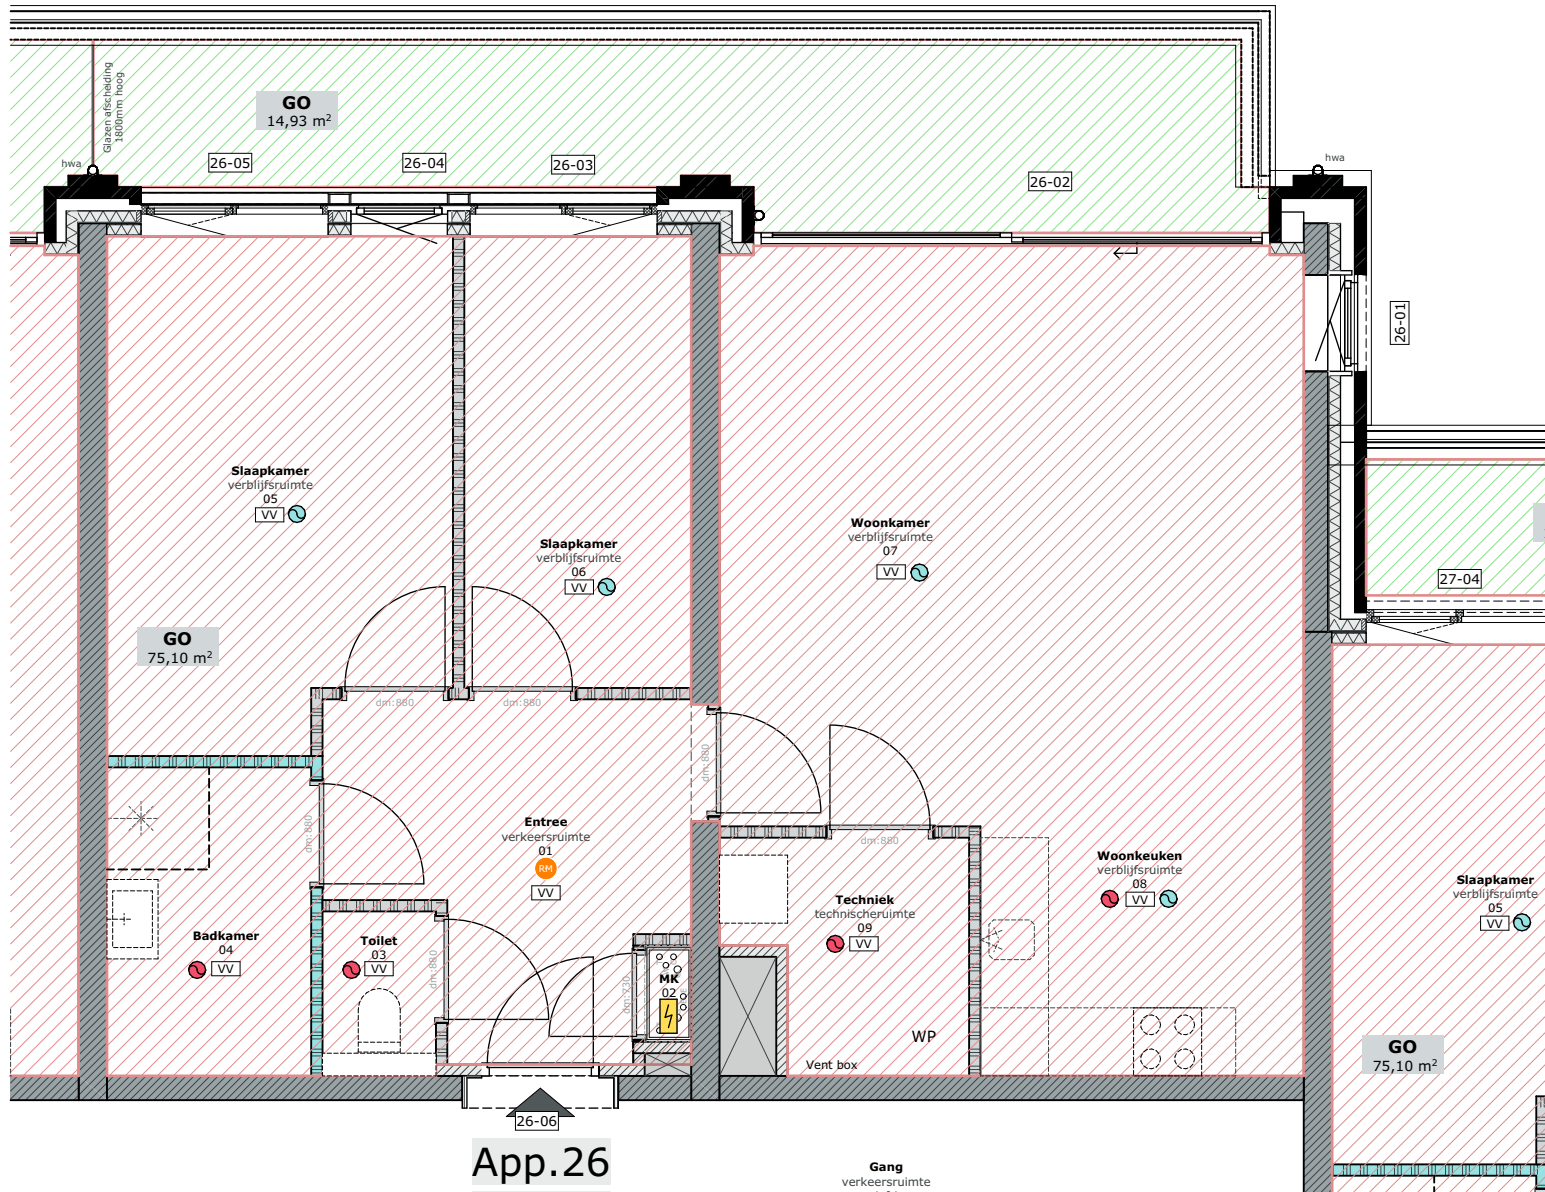


GO



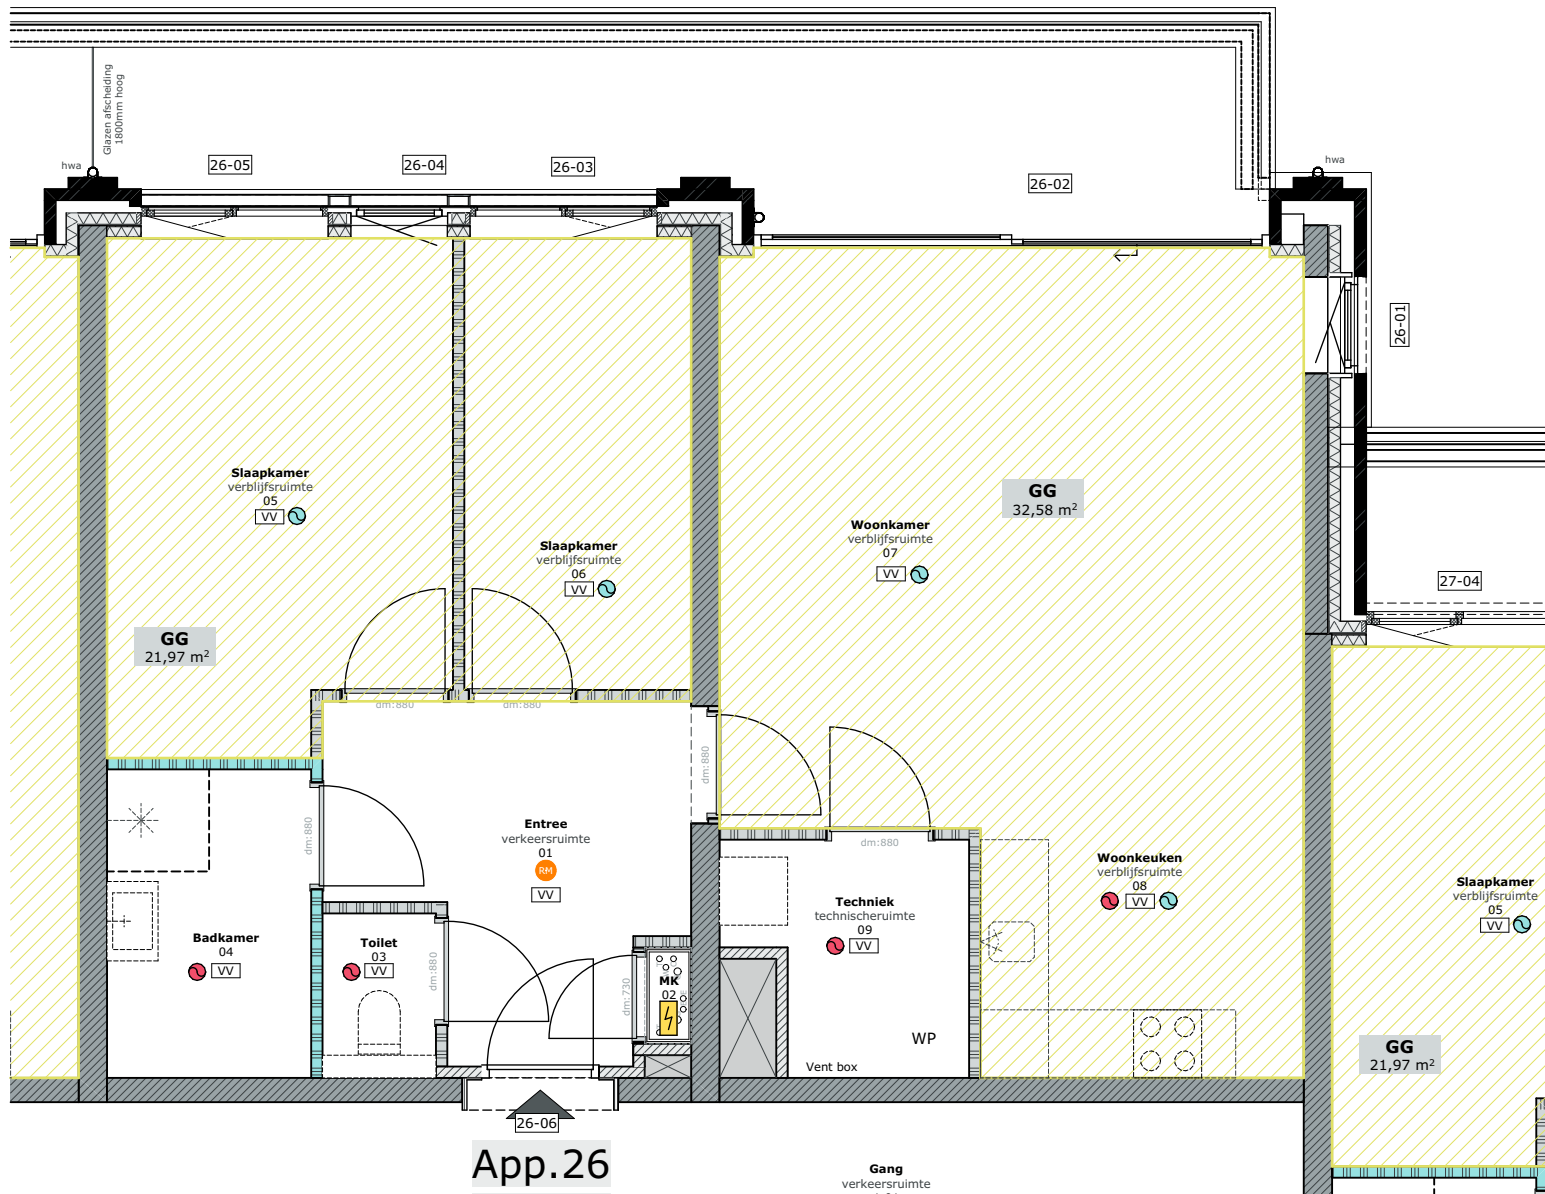


GG



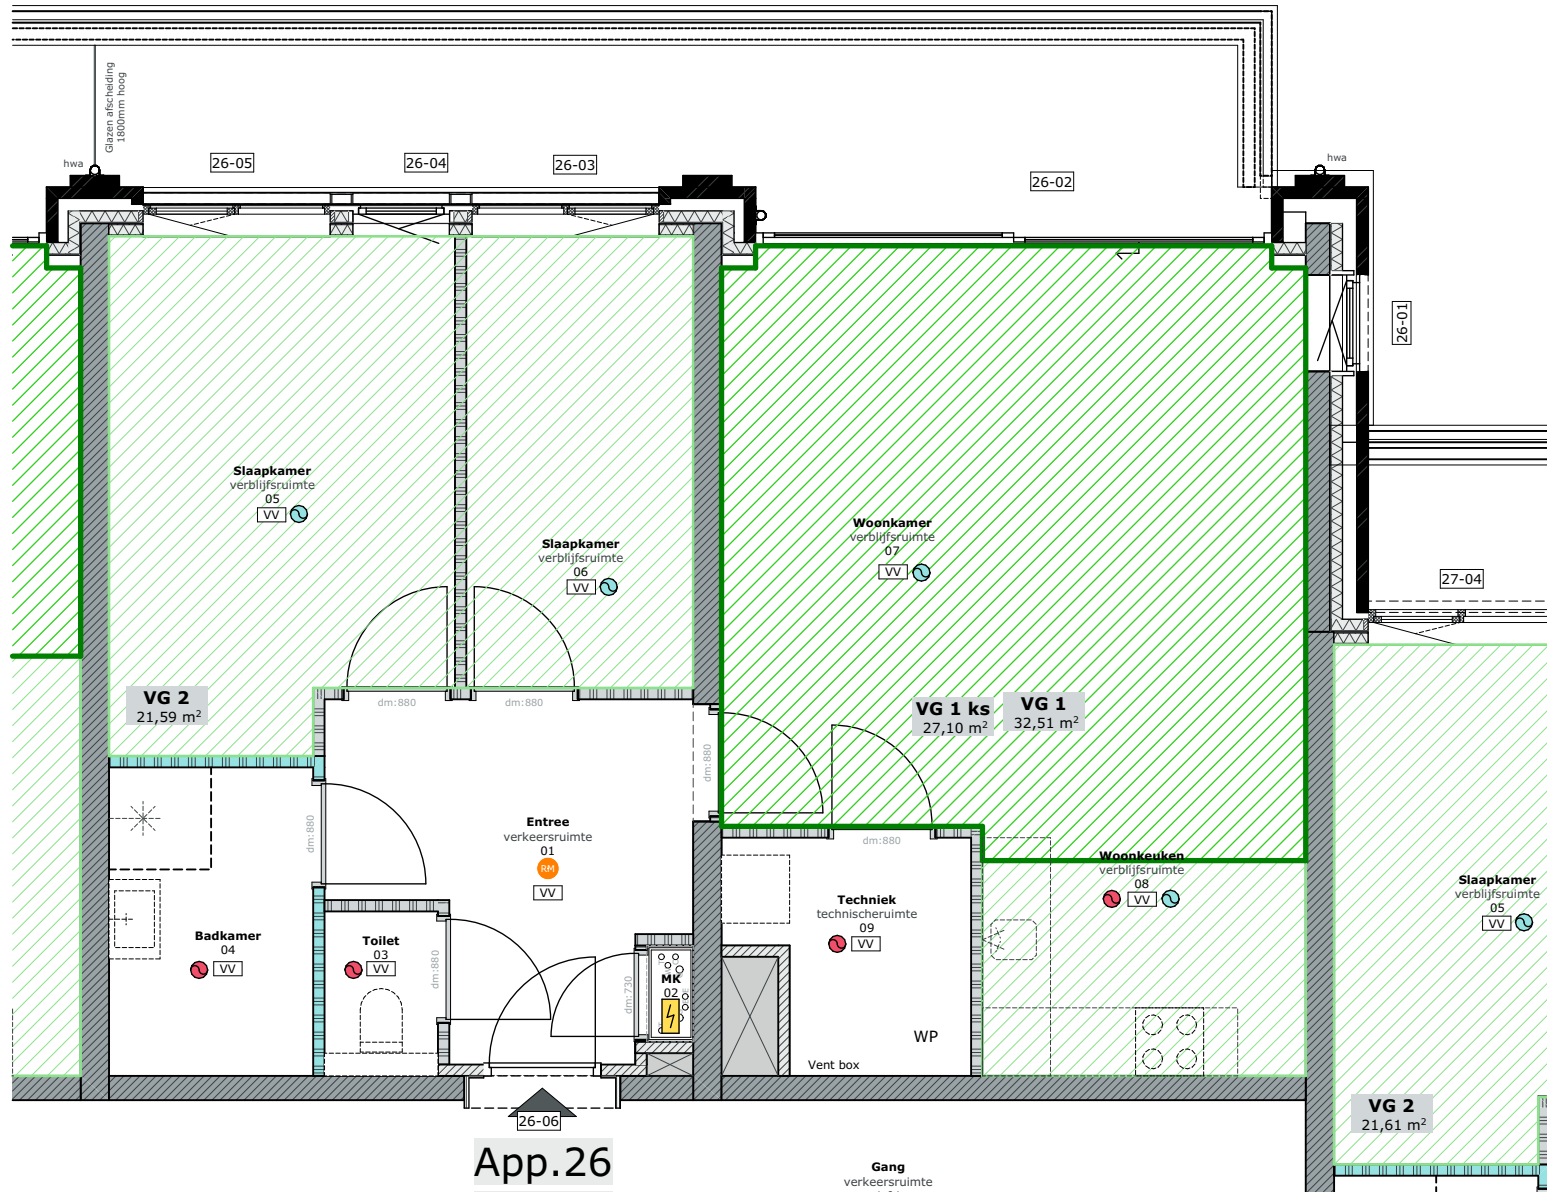


VG



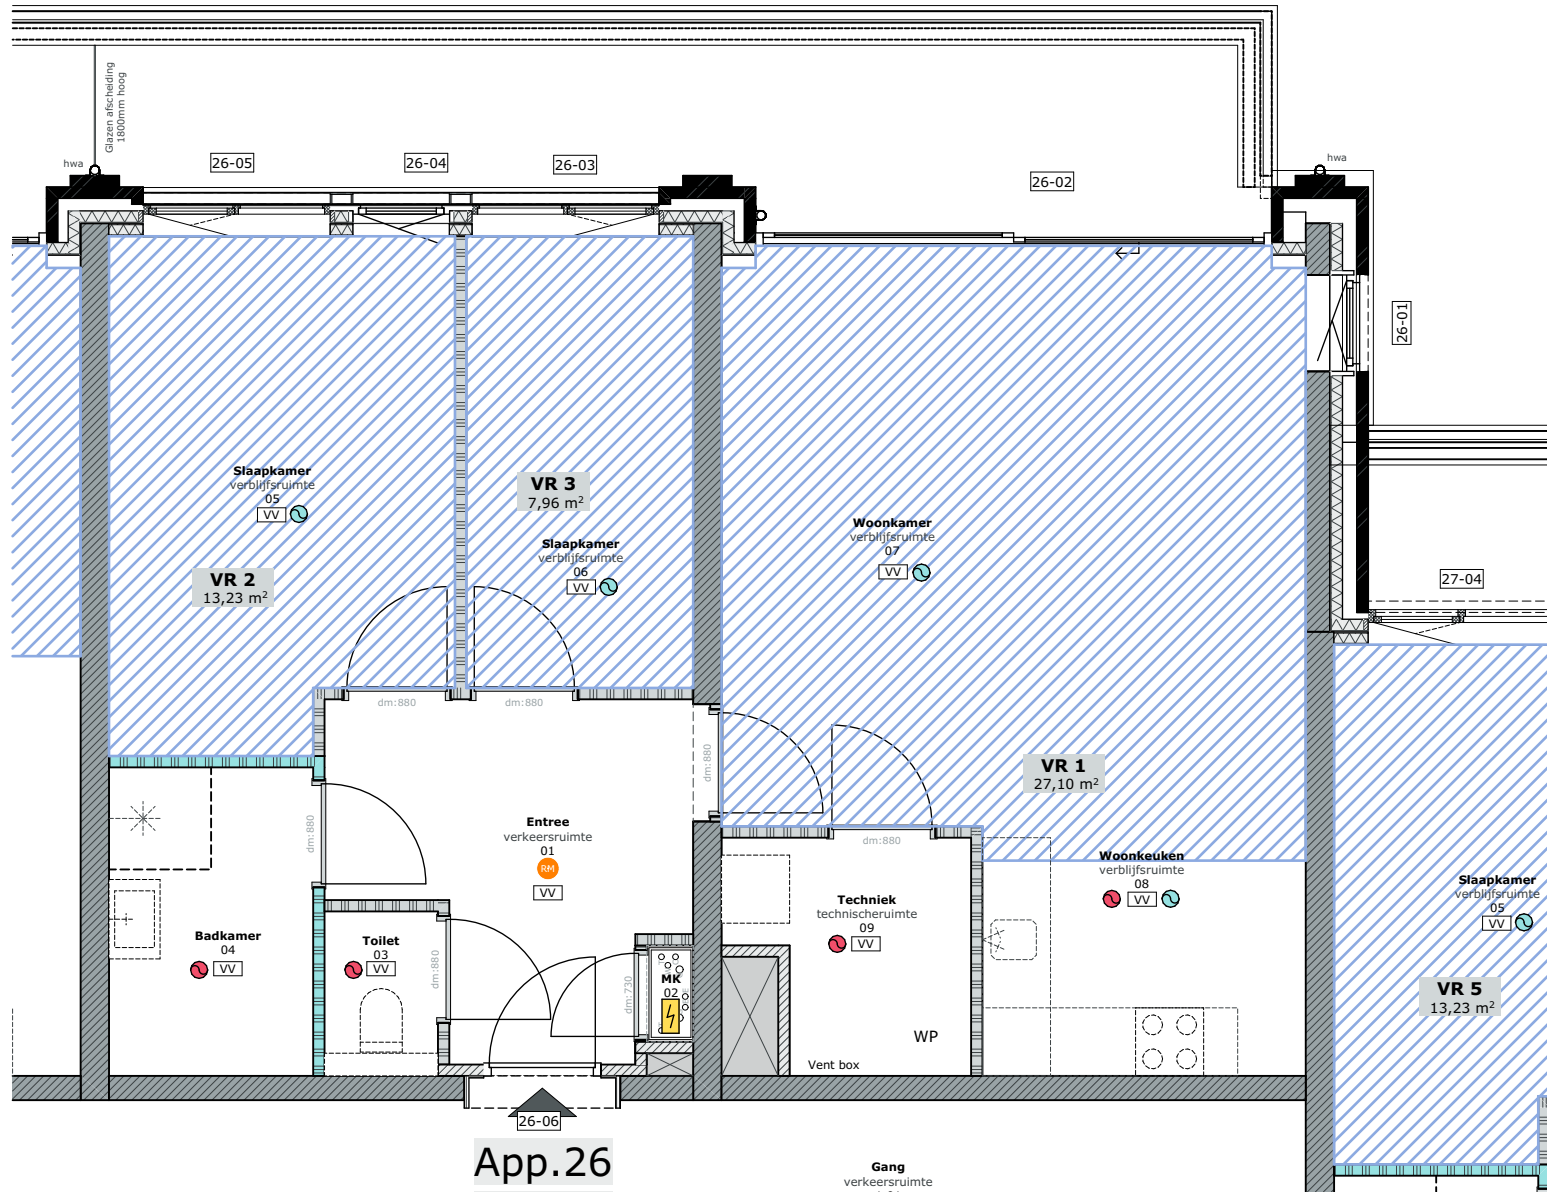

VR



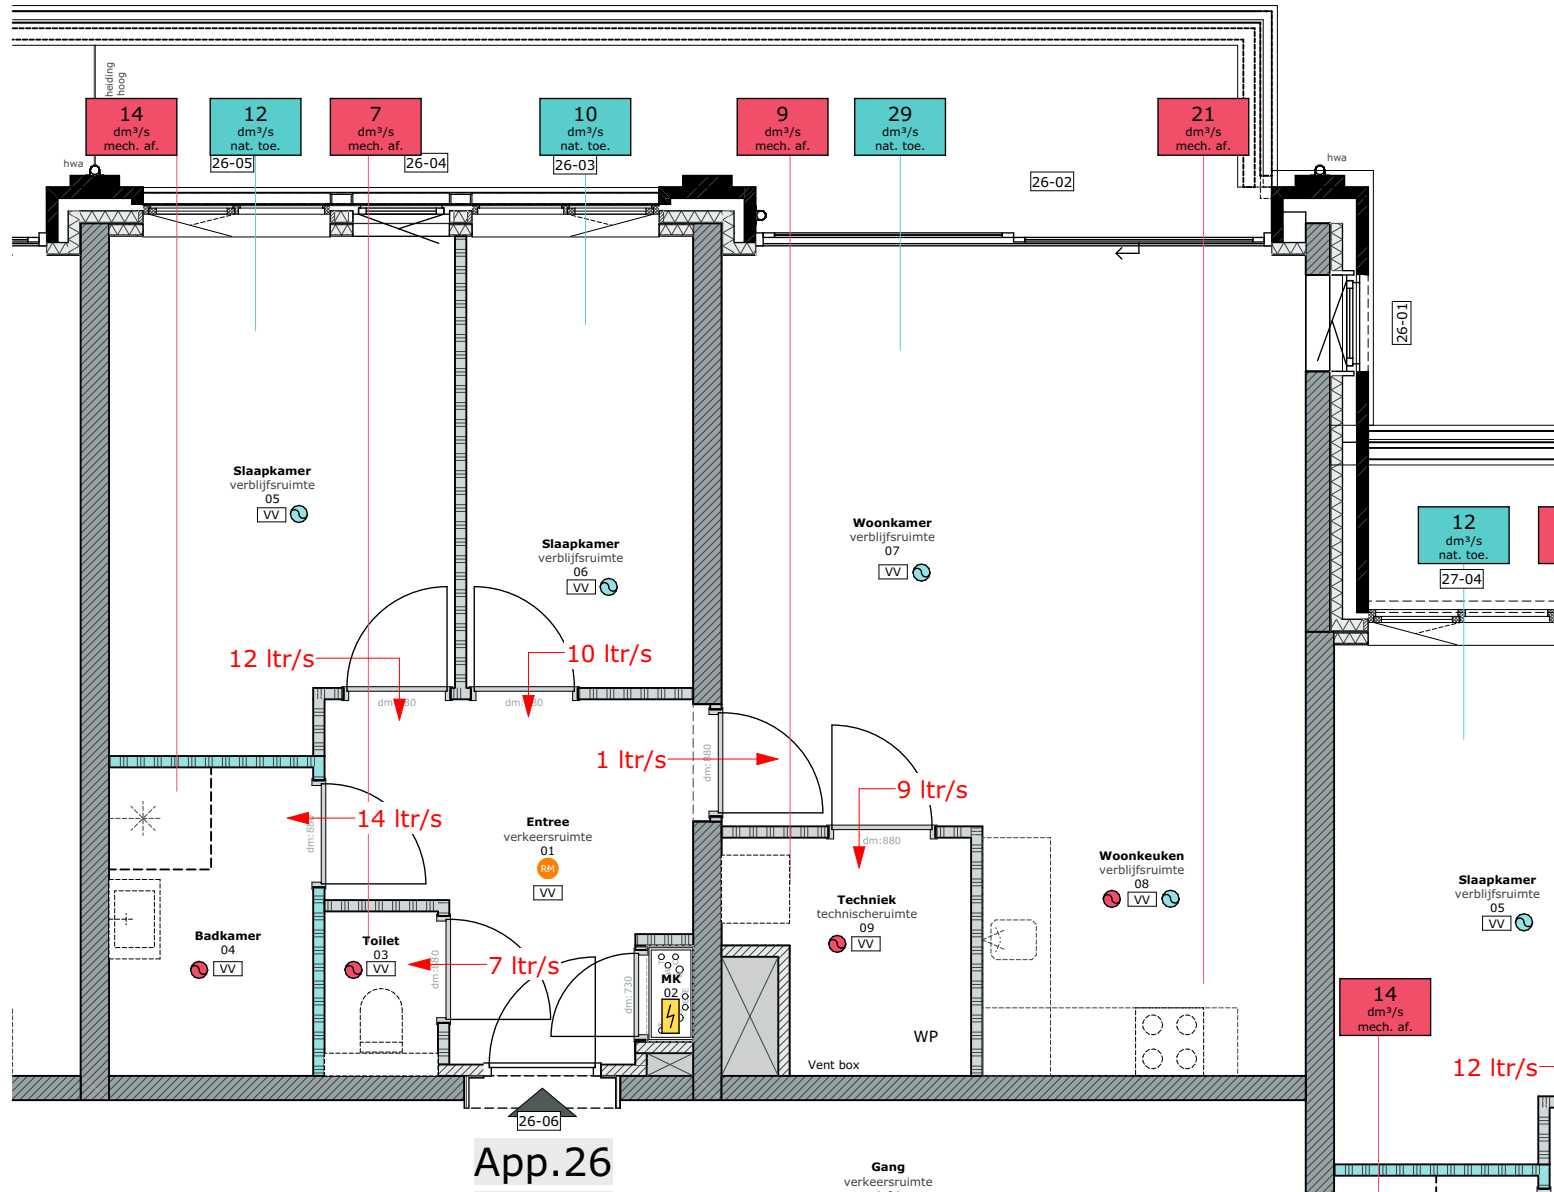


Ventilatie





Overzichtbladen Bouwbesluittoetsing appartement:


27




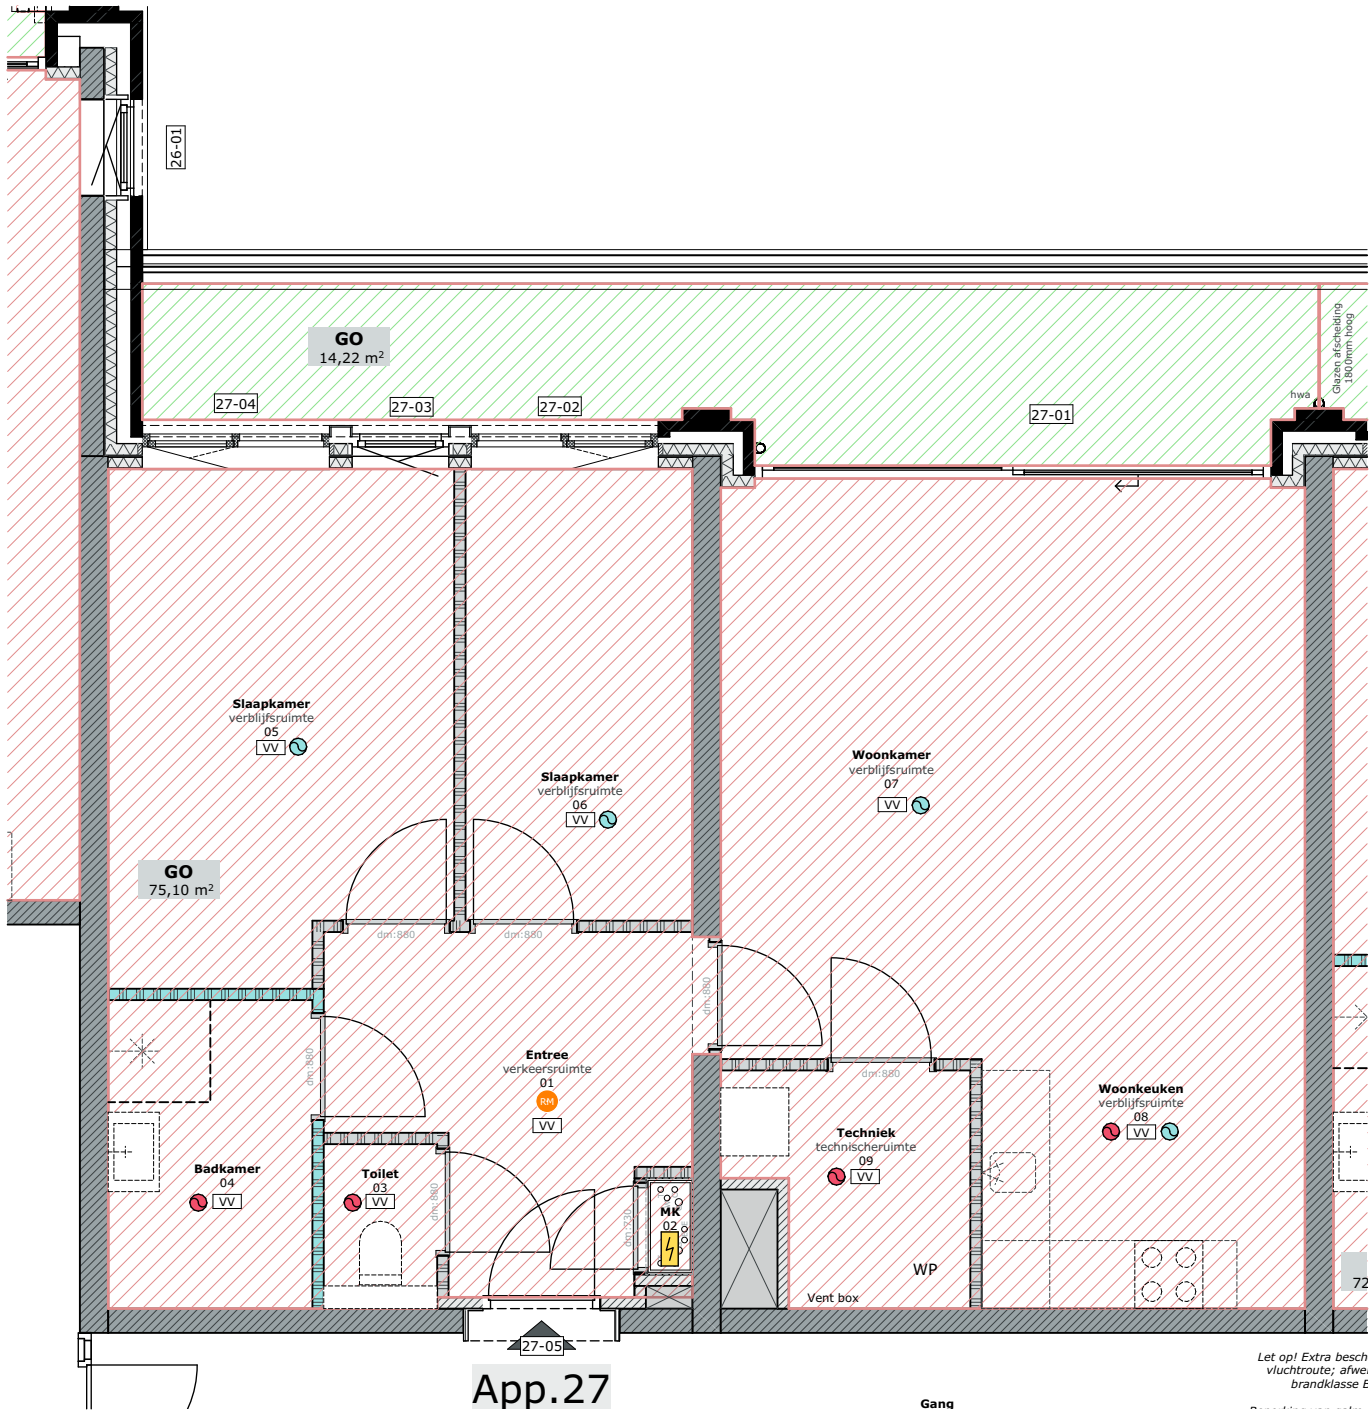

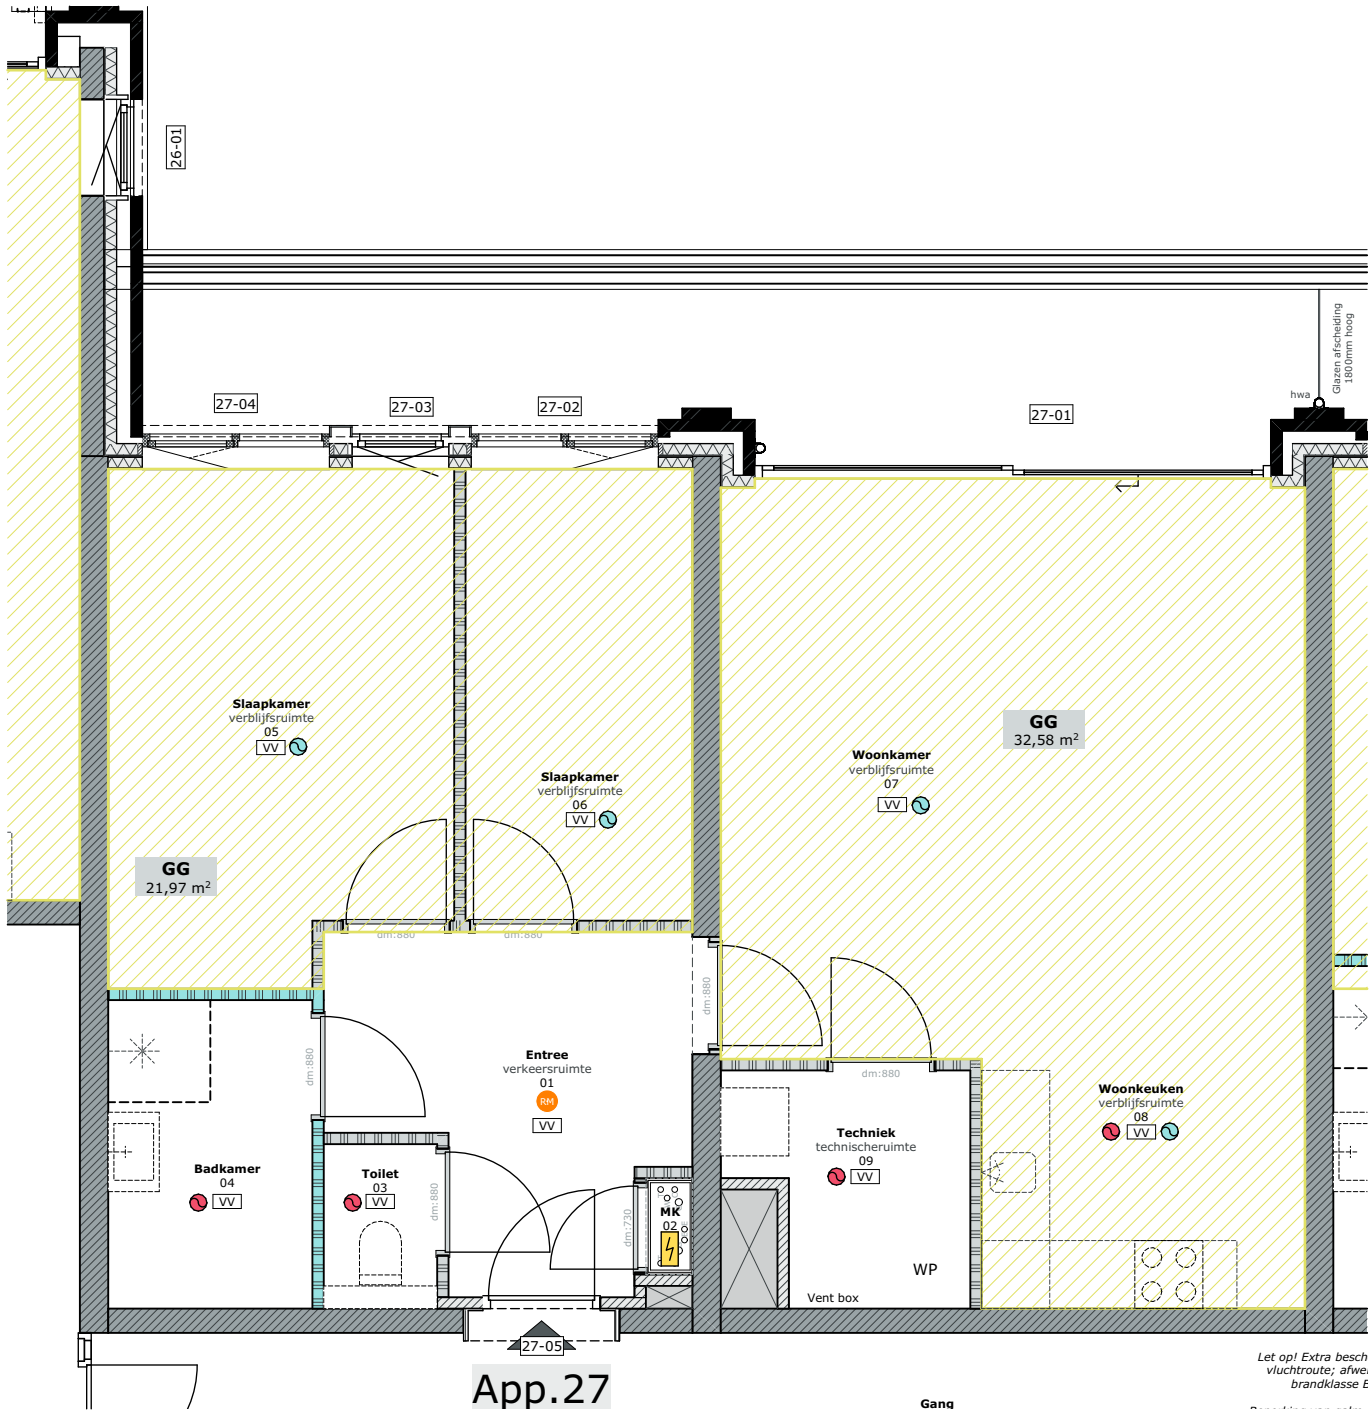

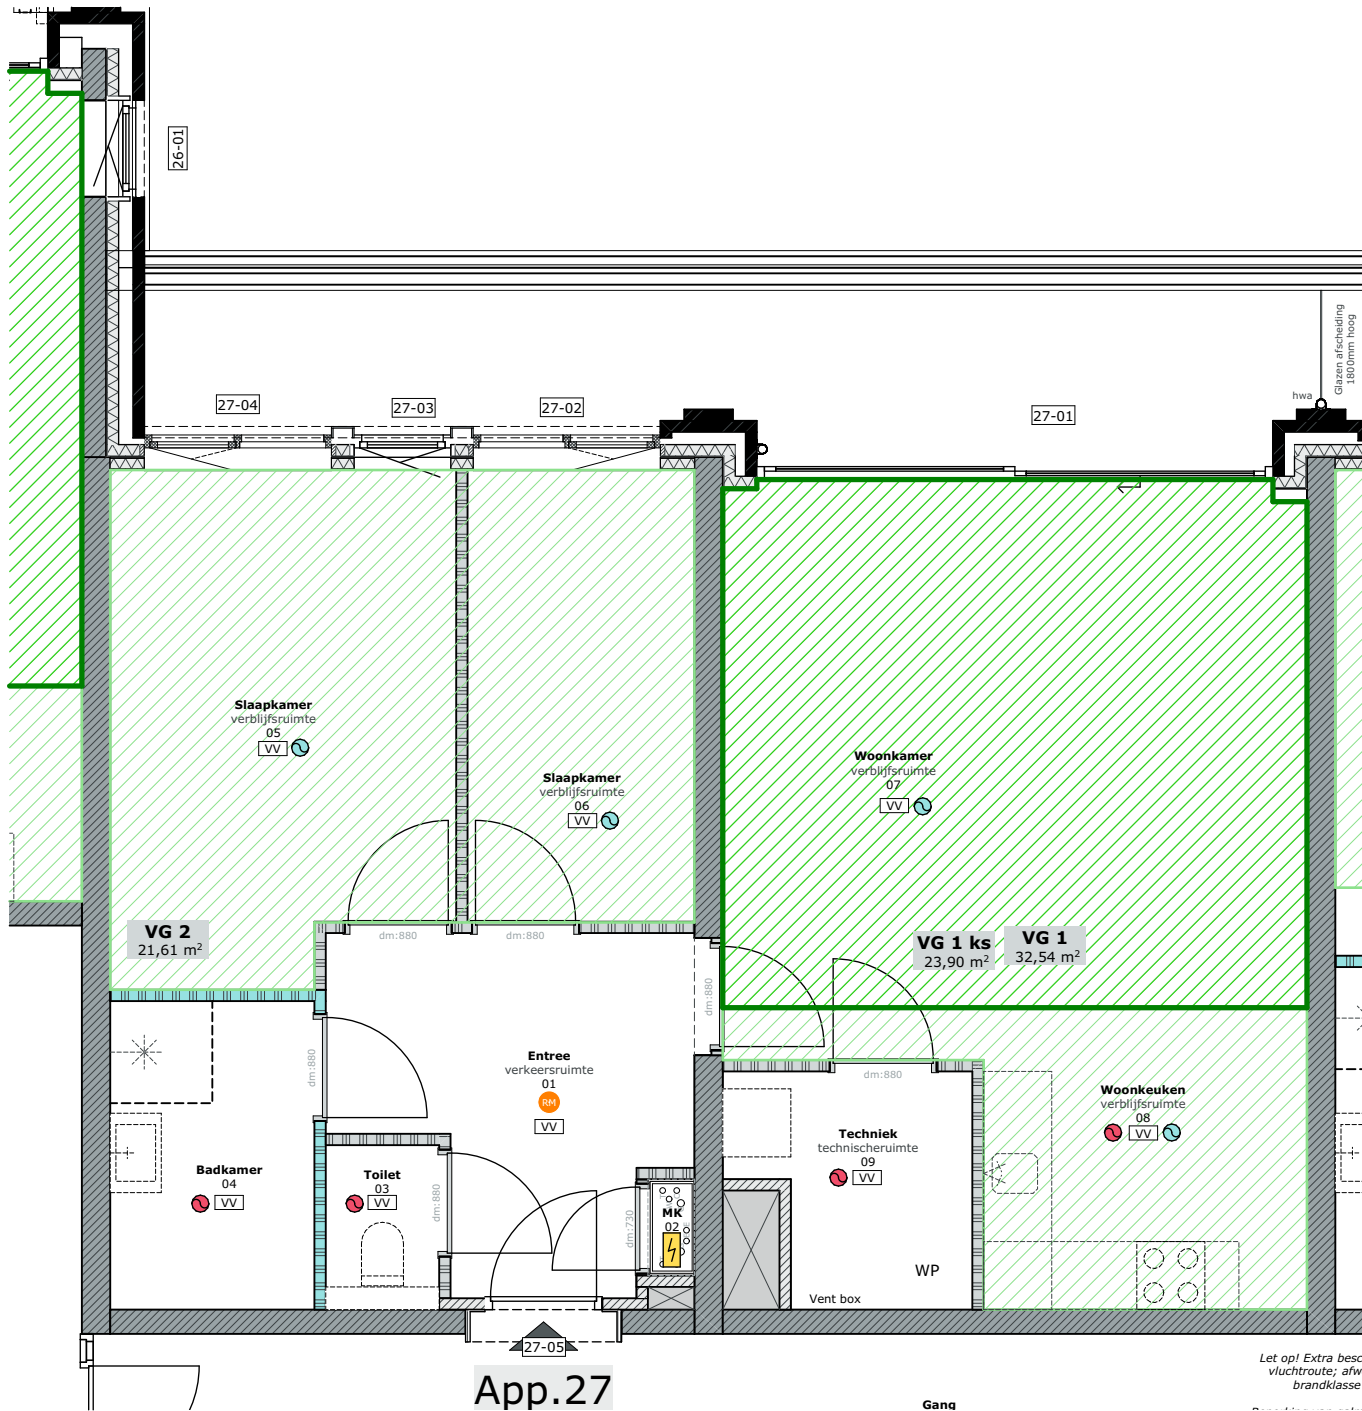

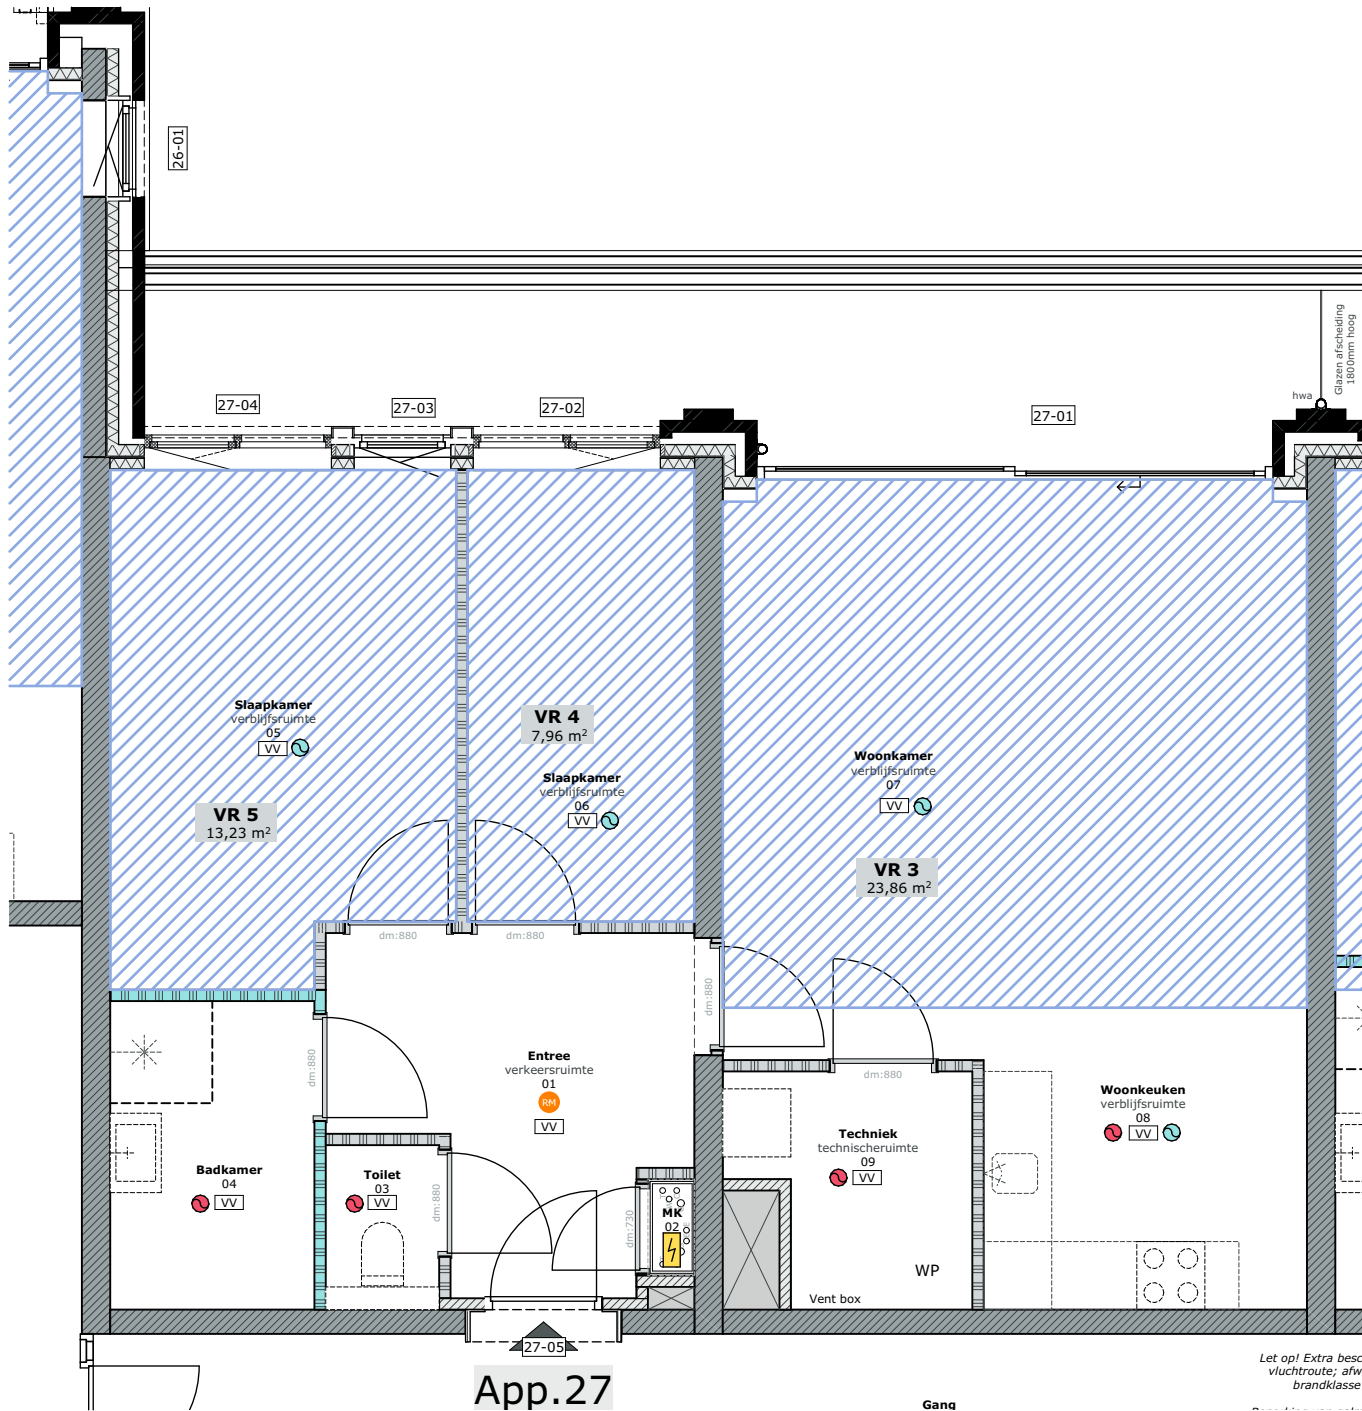

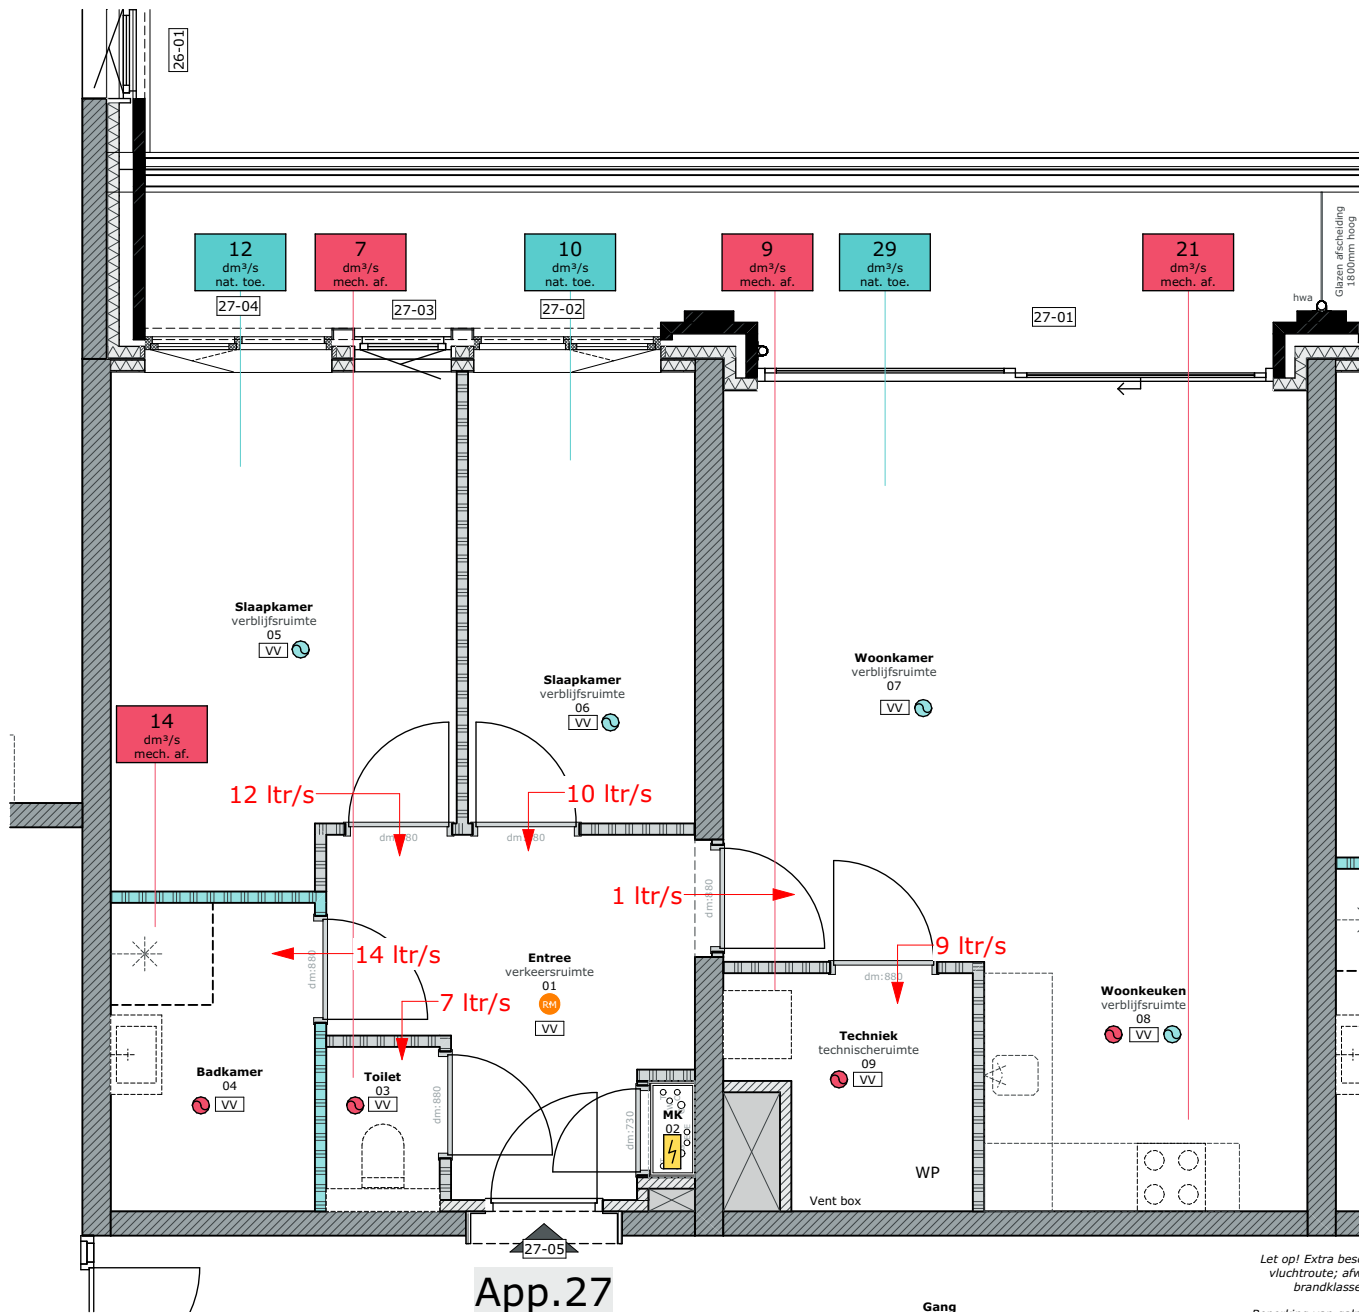


Ventilatie



Overzichtbladen Bouwbesluittoetsing appartement:

28




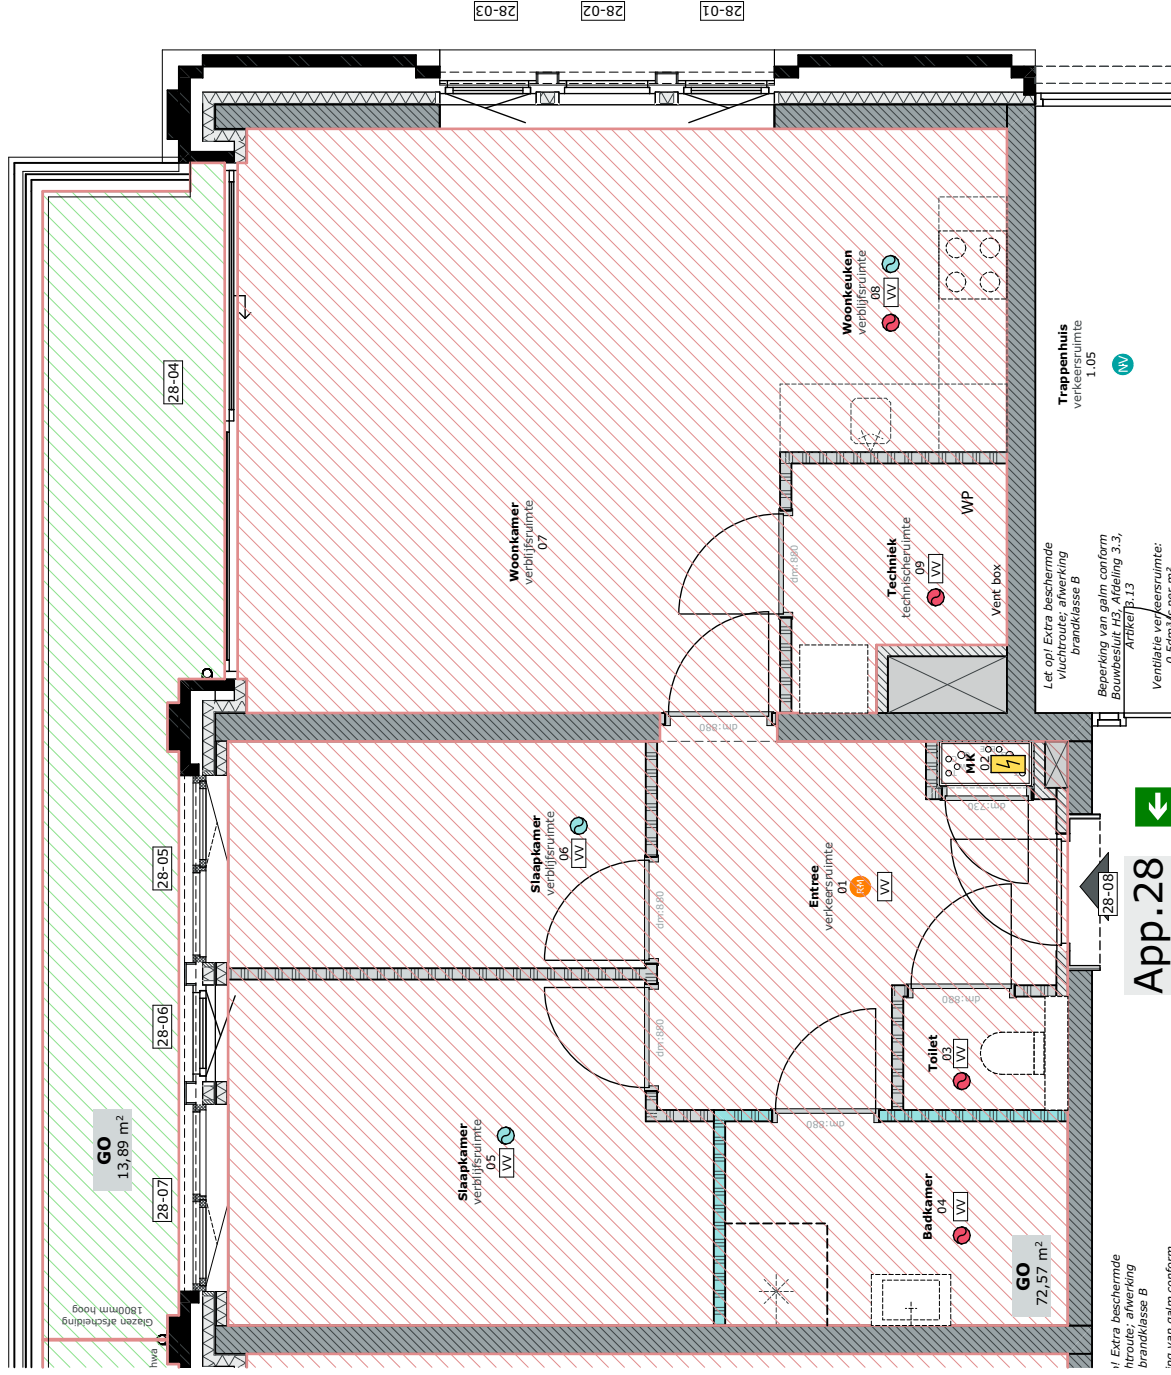

App. 28


if. Extra beschermde vluchtroute; afwerking brandklasse B
na van galm conform



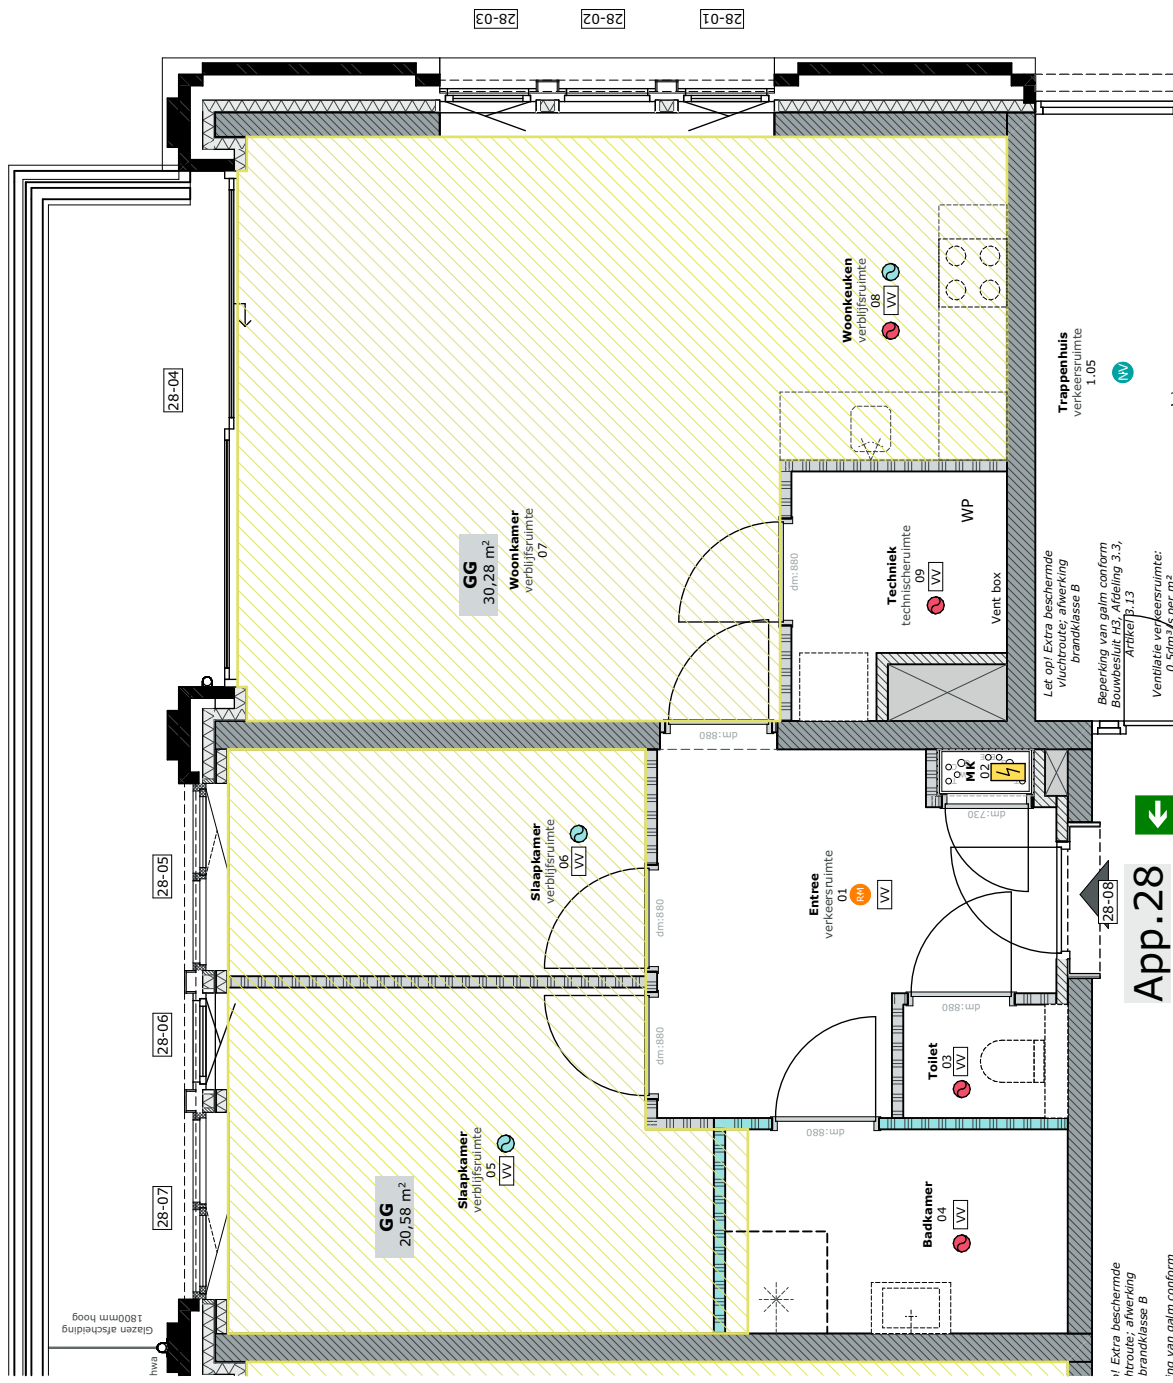


GG



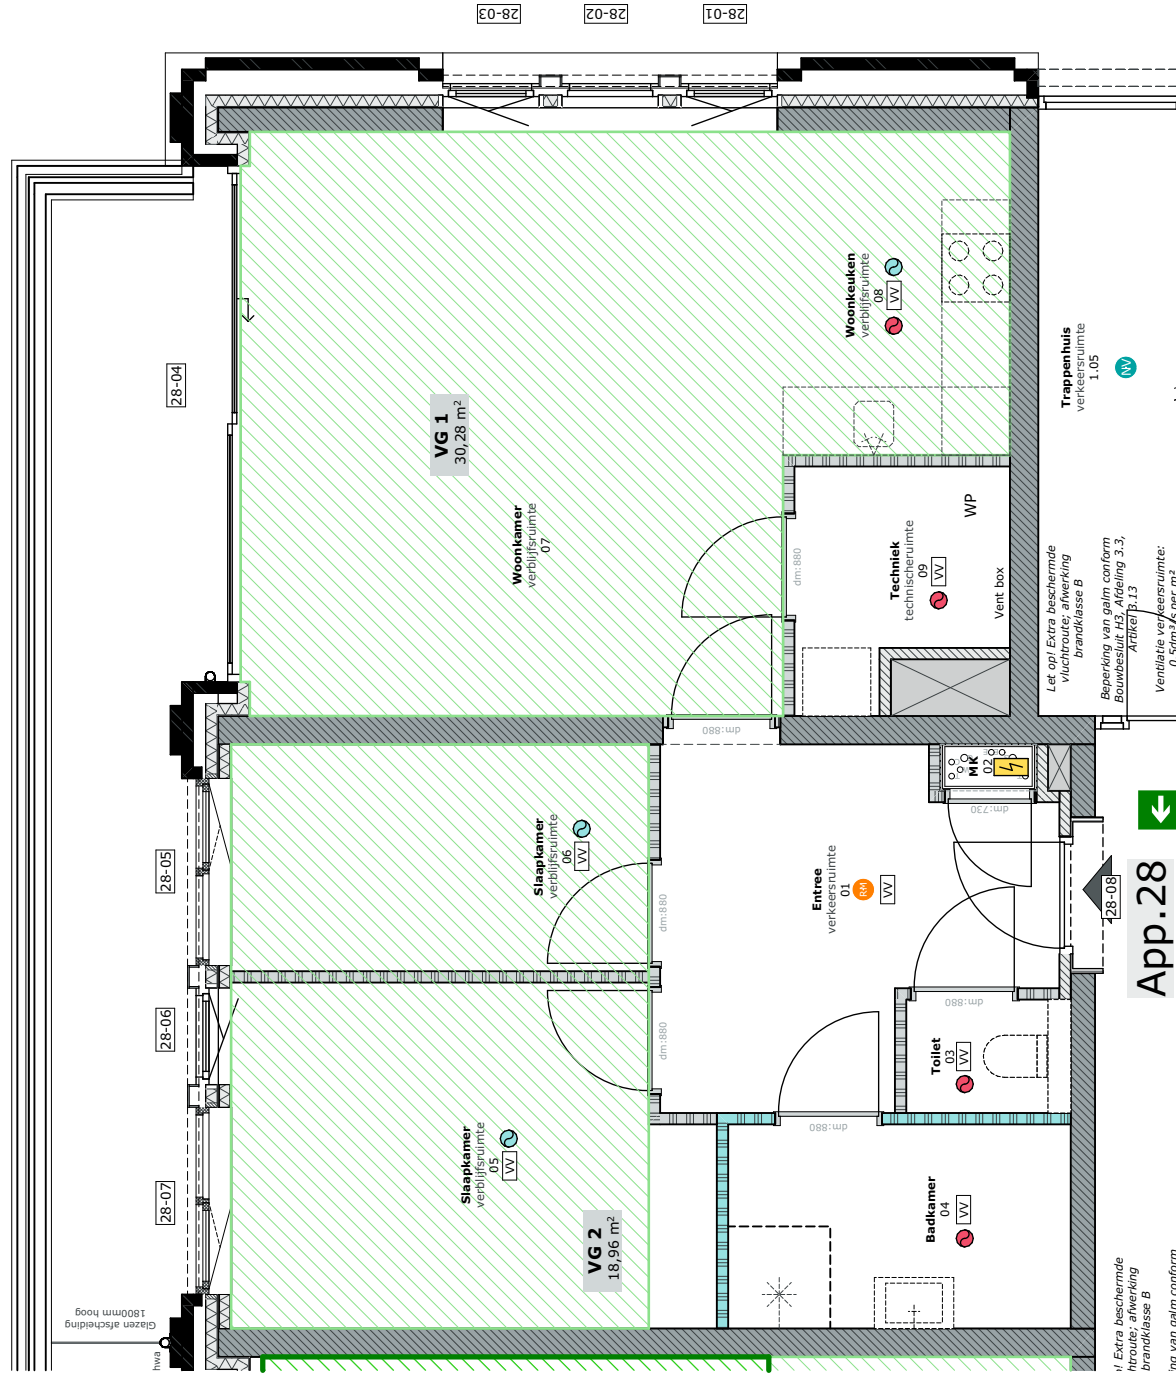

VG




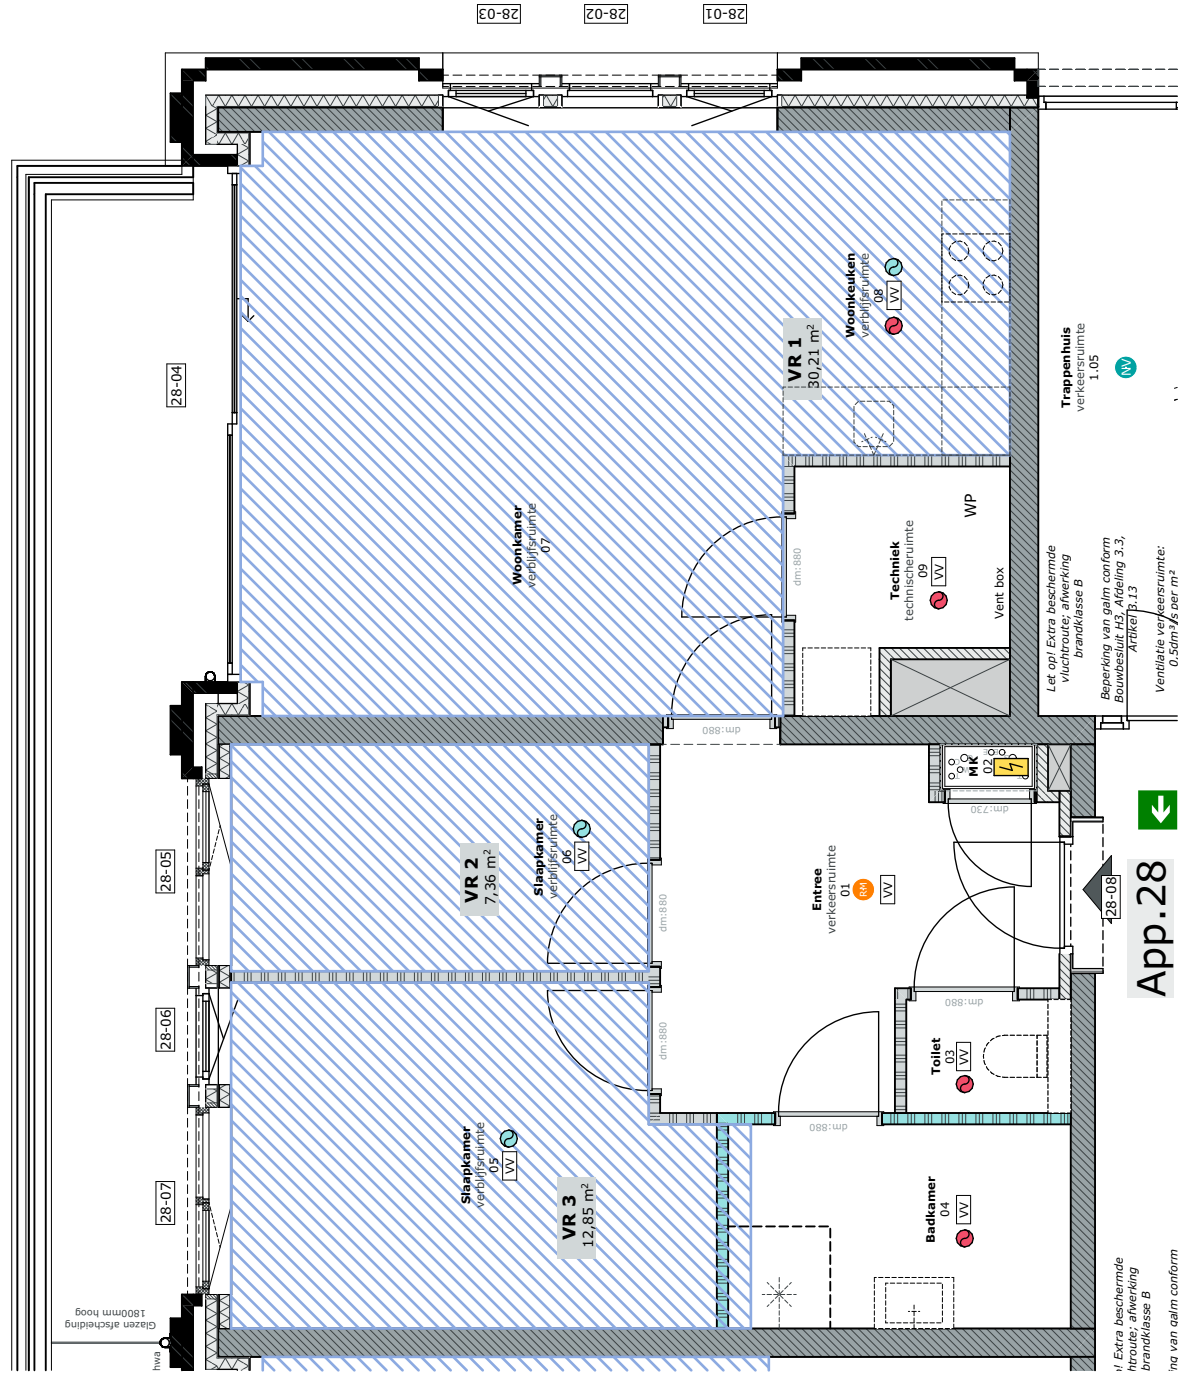

if. Extra beschermde vluchtroute; afwerking brandklasse B
na van galm conform

VR



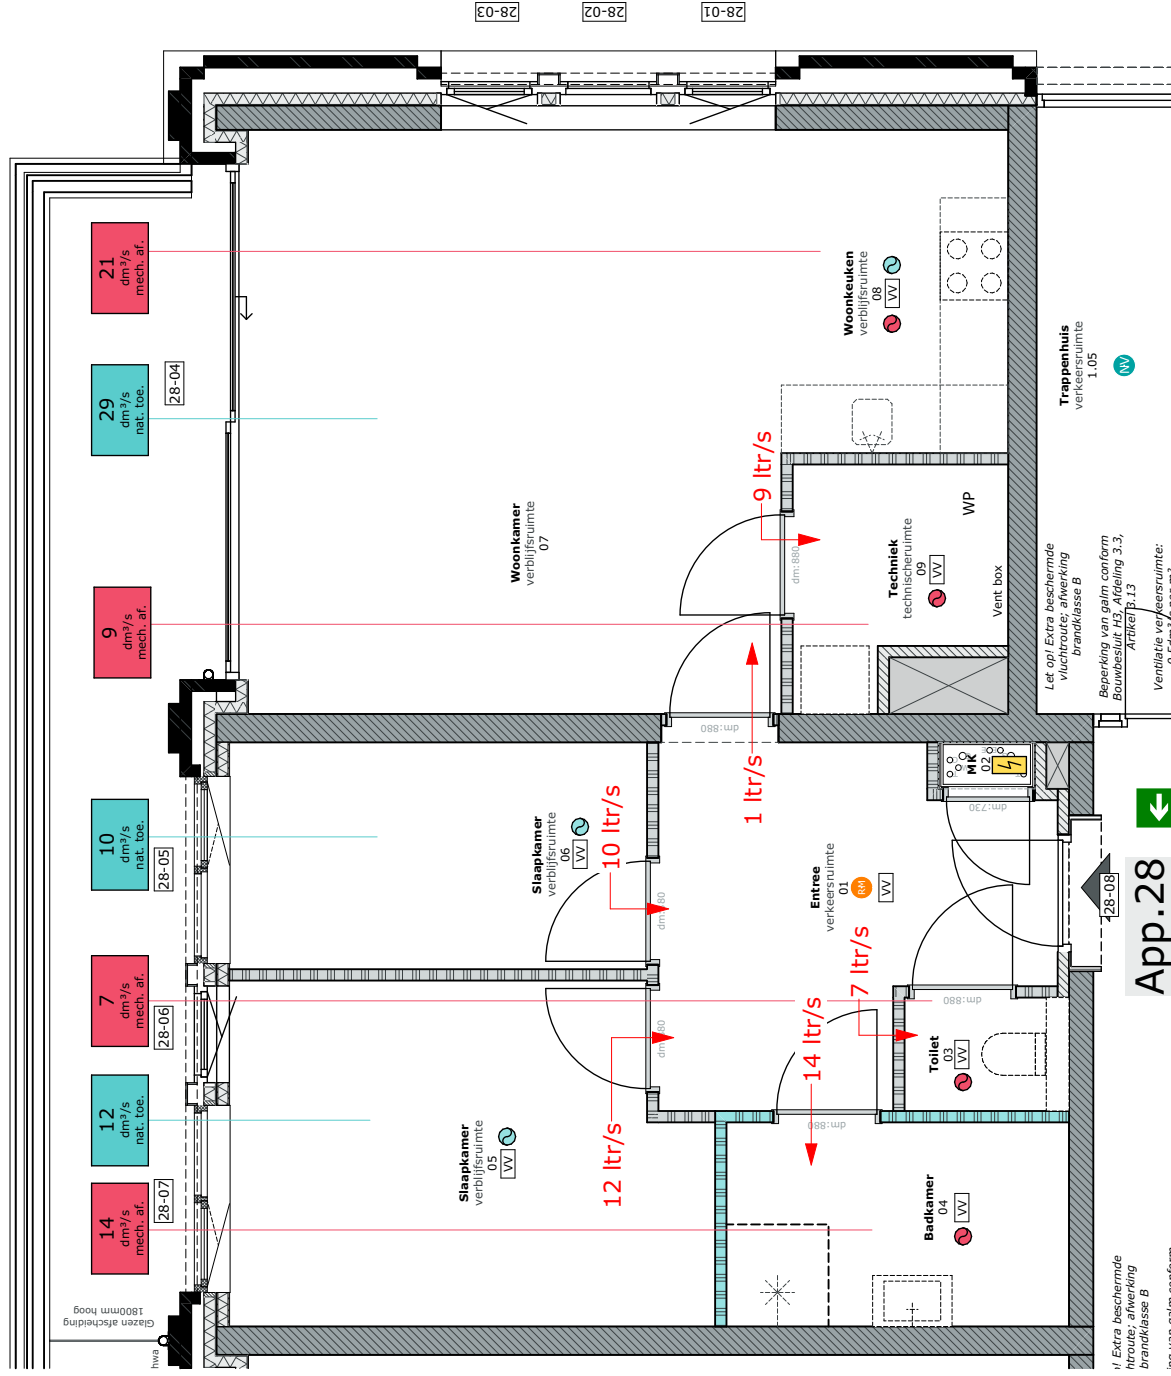


Ventilatie



Overzichtbladen Bouwbesluittoetsing appartement:


29



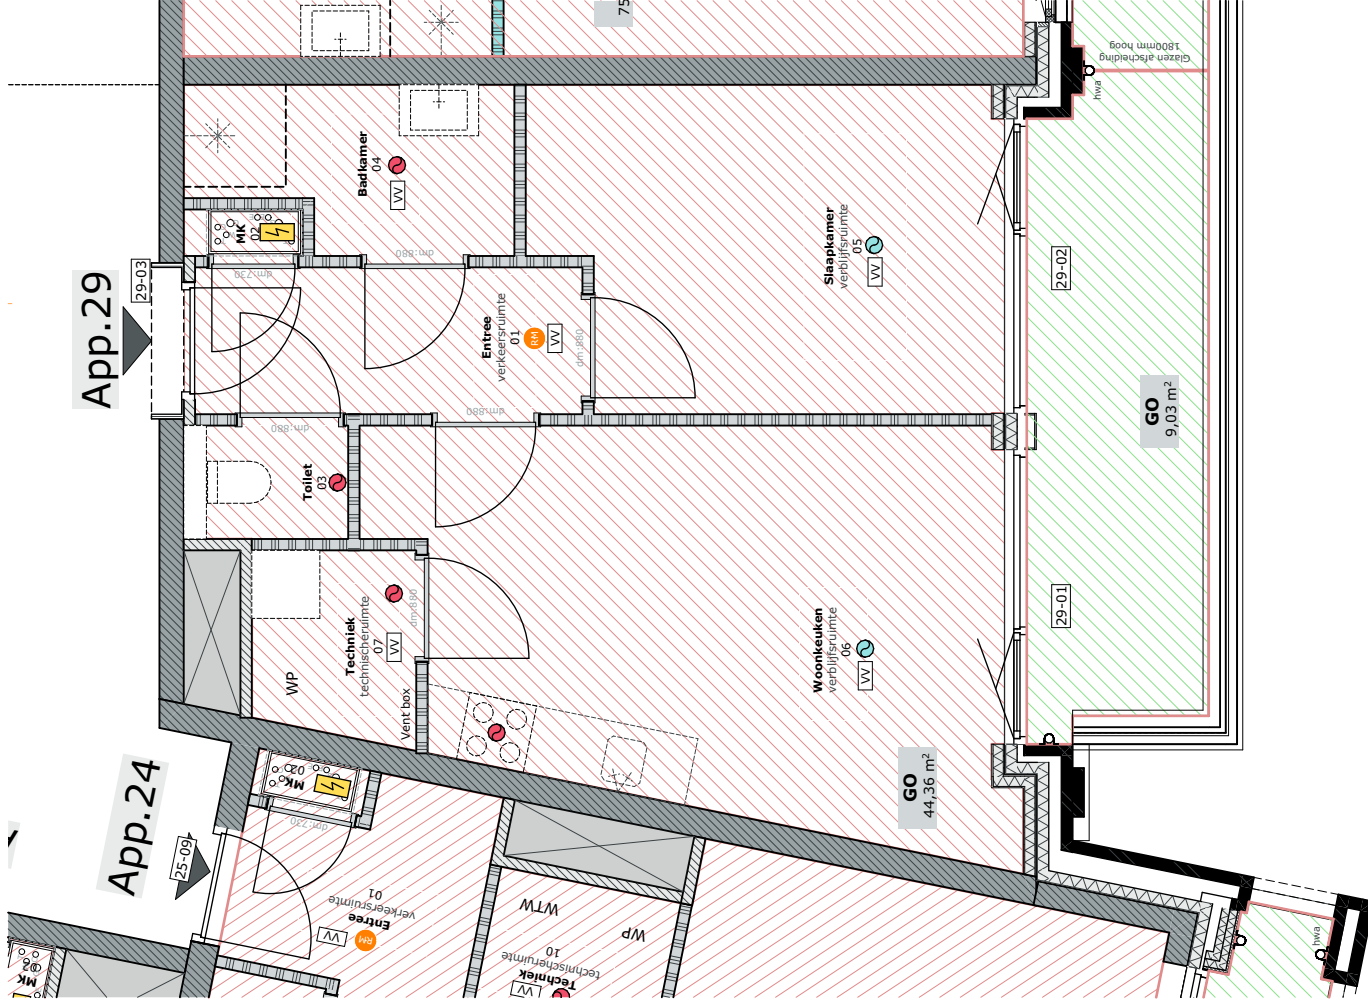


GO



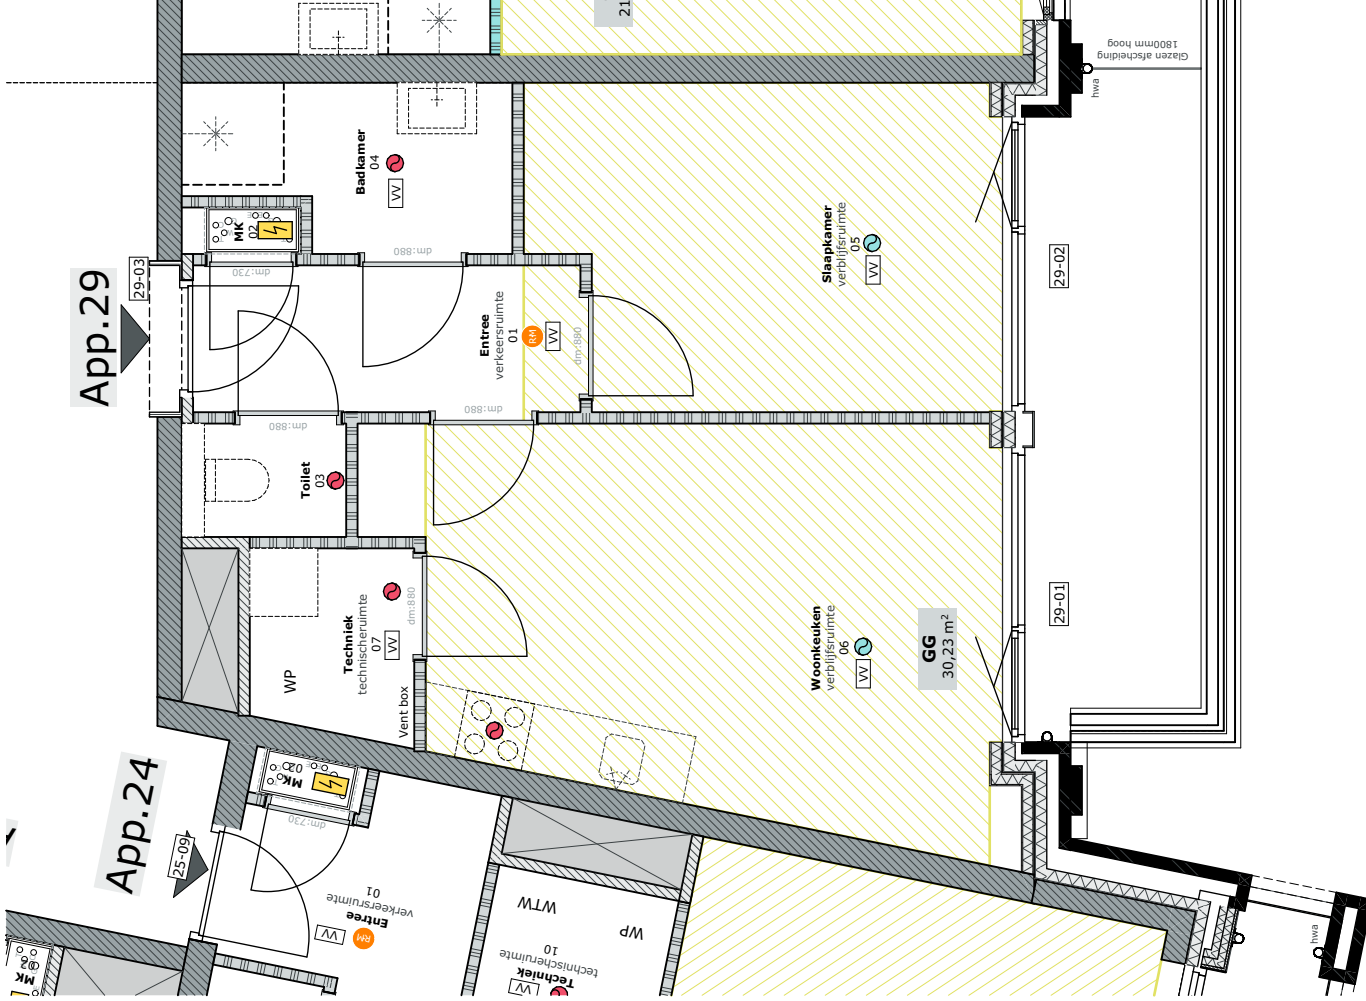


GG



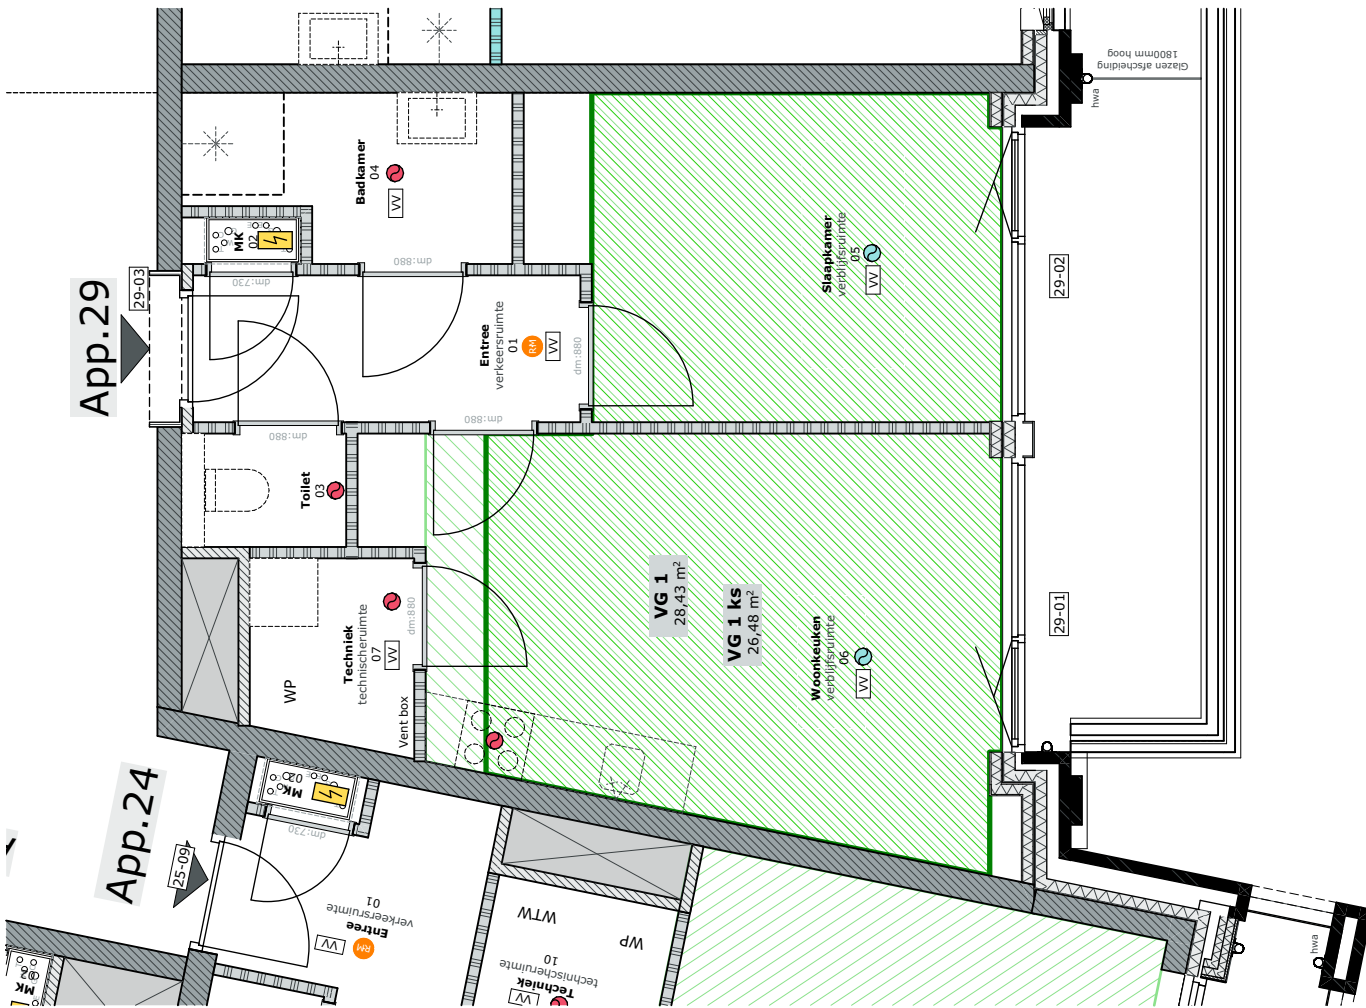


VG



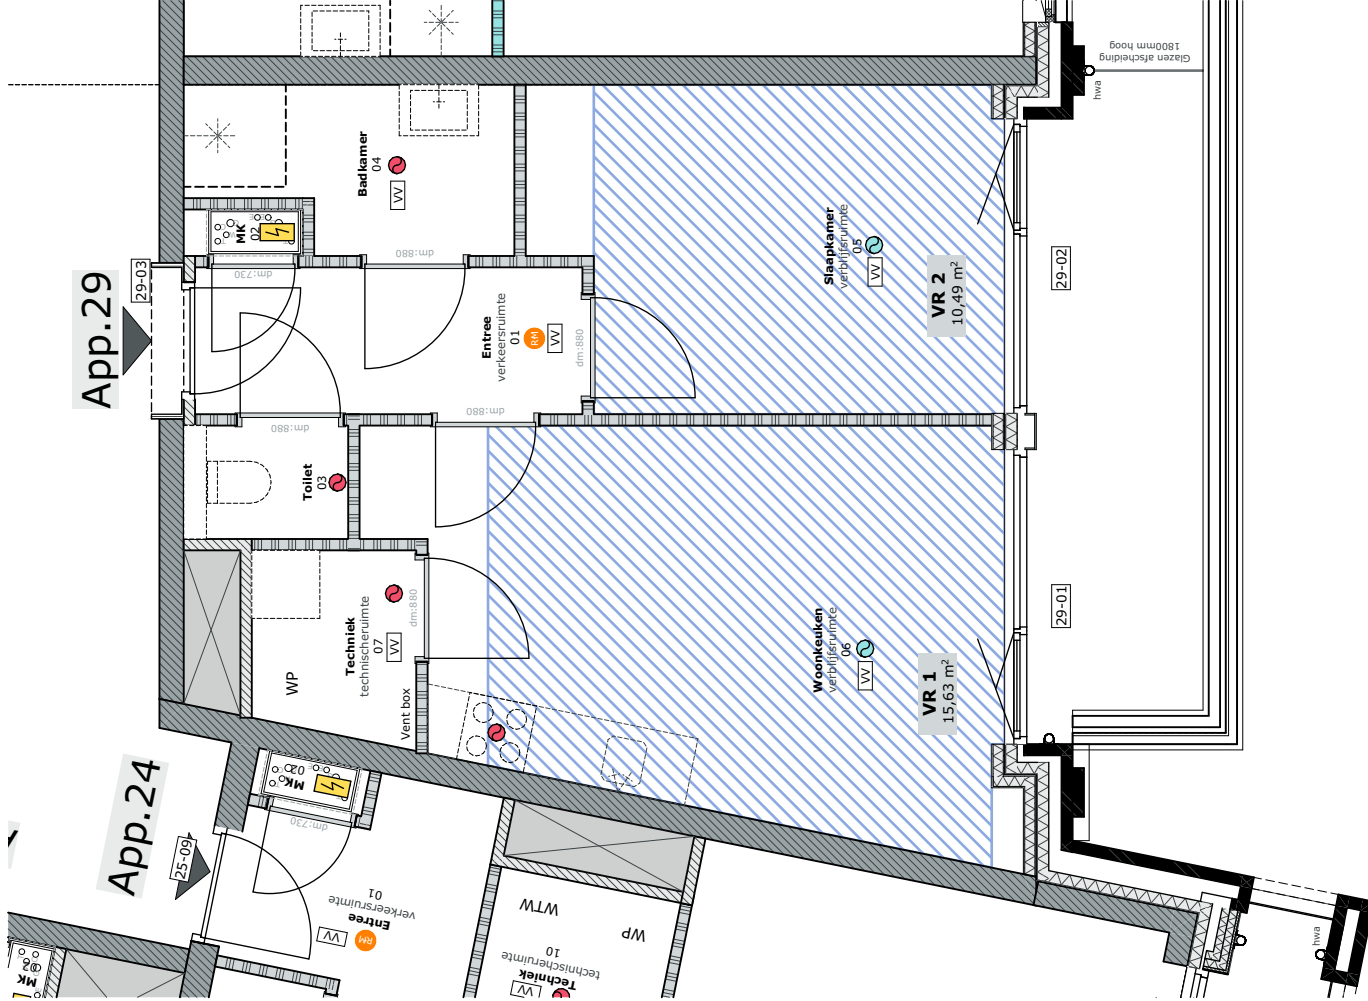

VR



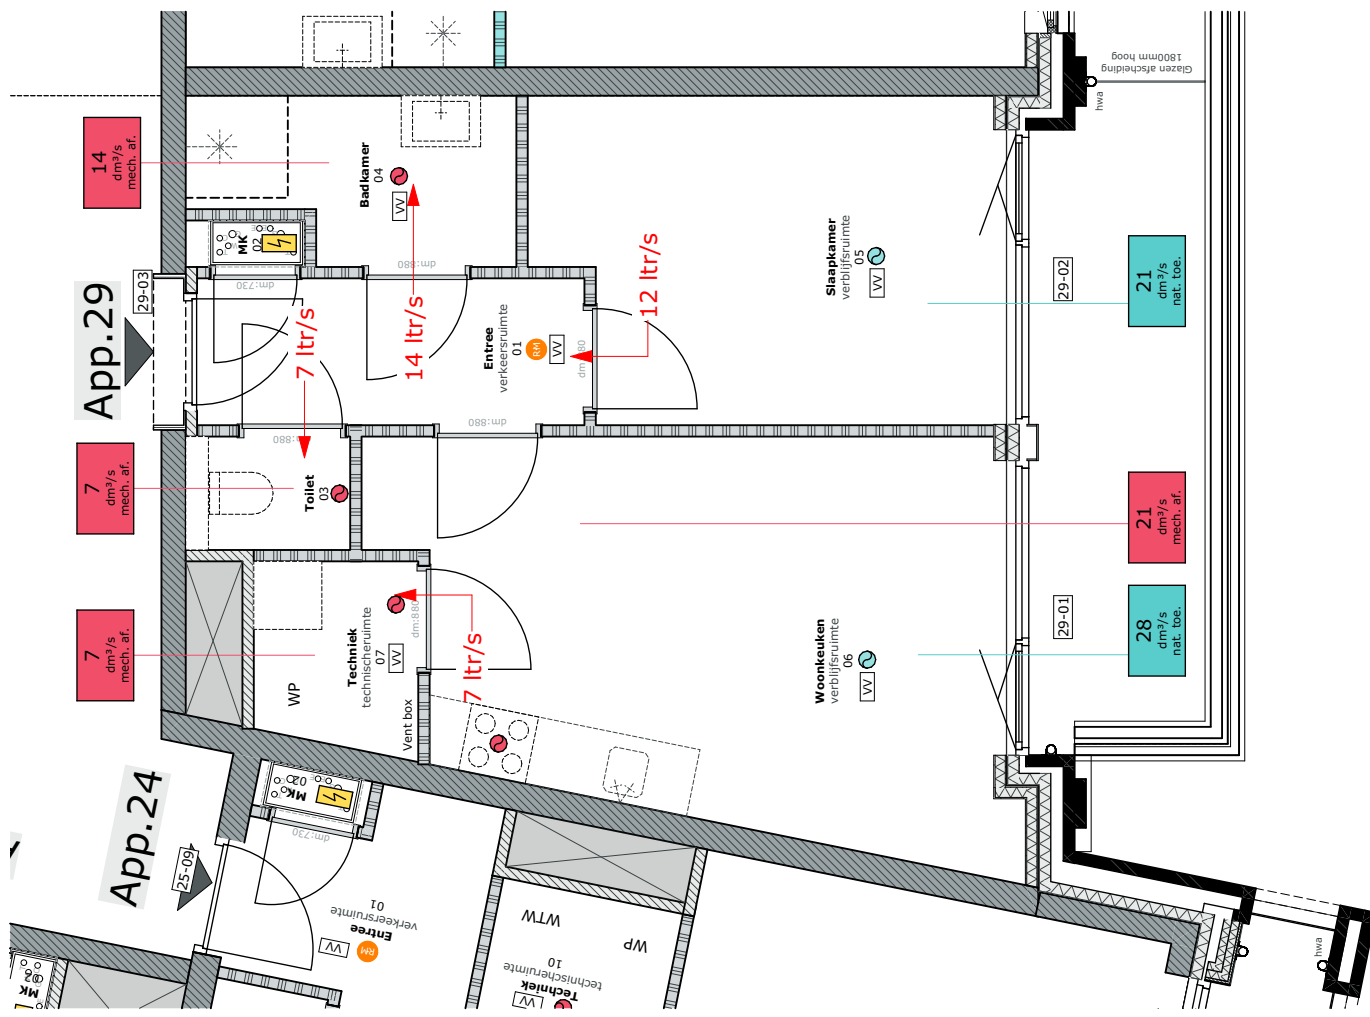


Ventilatie





Overzichtbladen Bouwbesluittoetsing appartement:


31



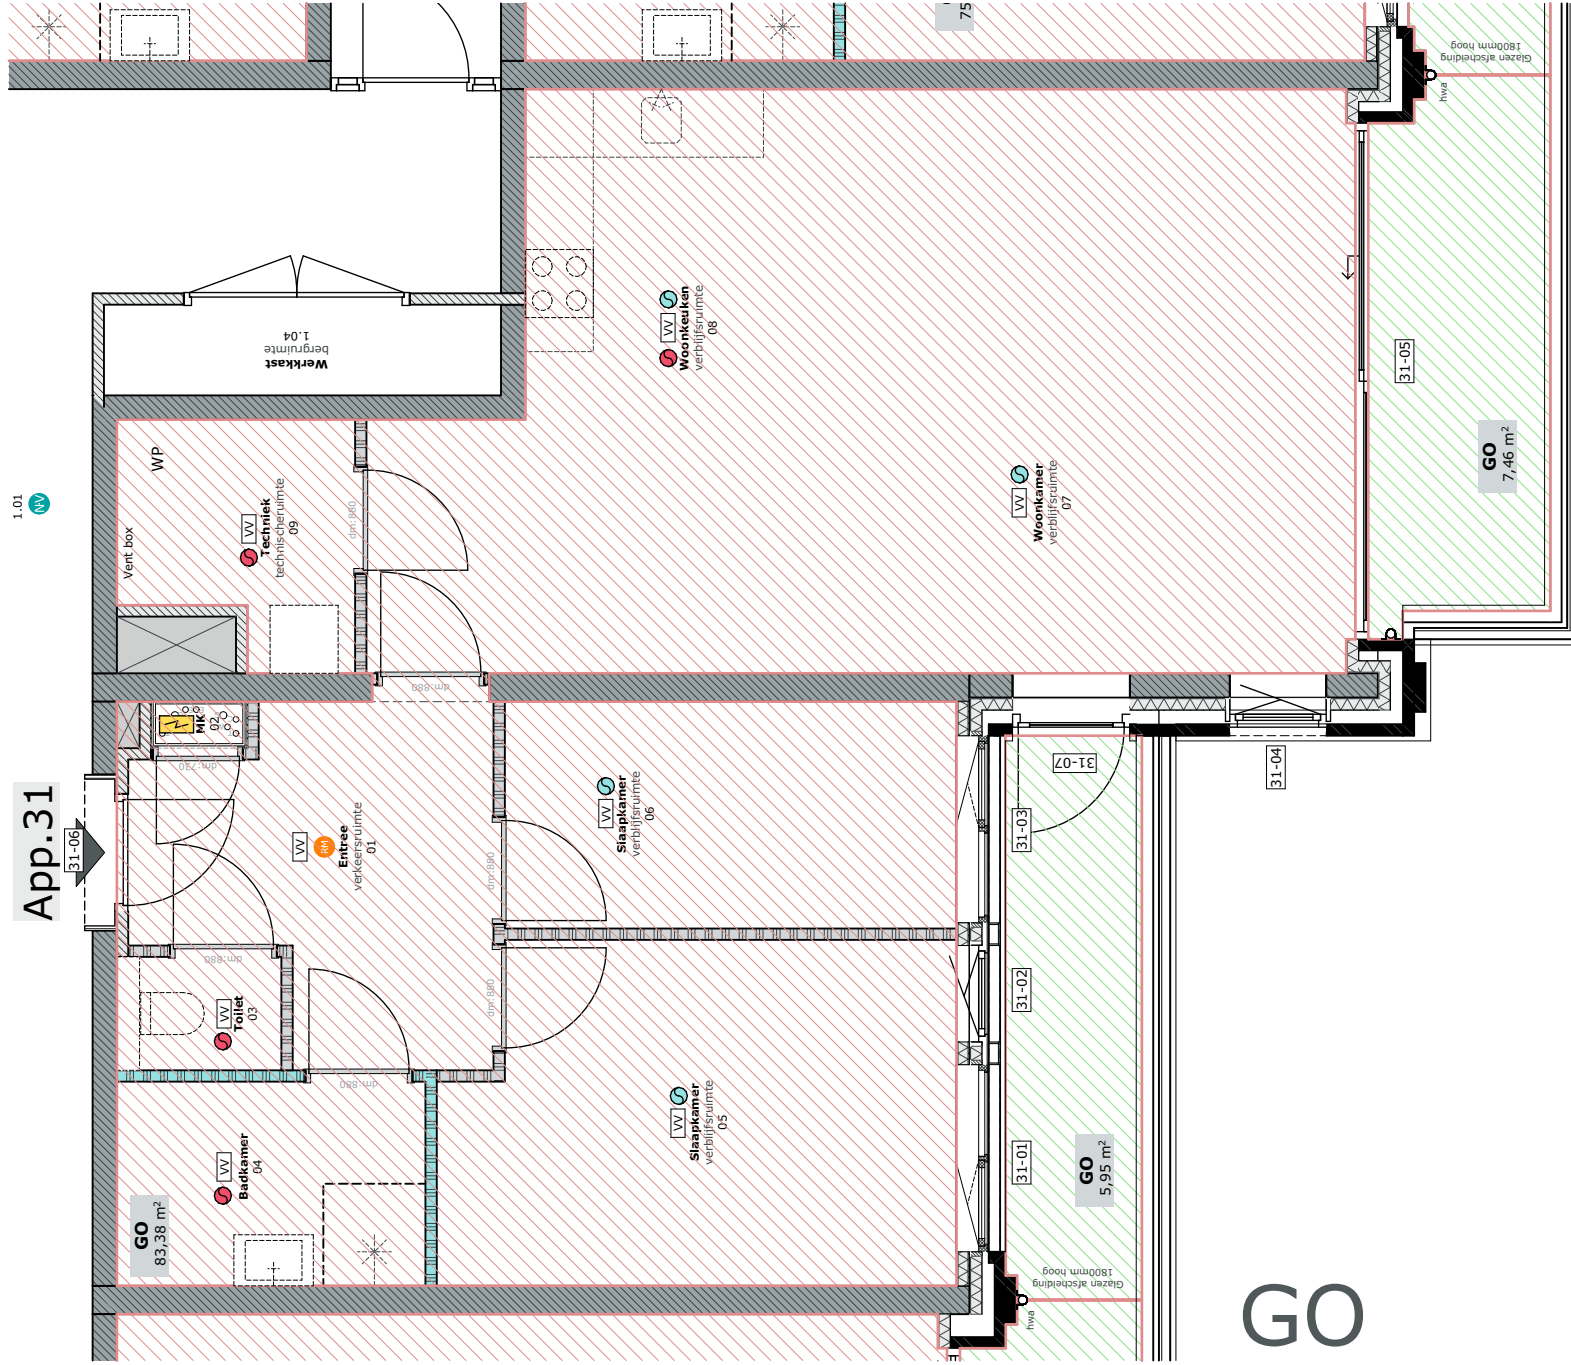

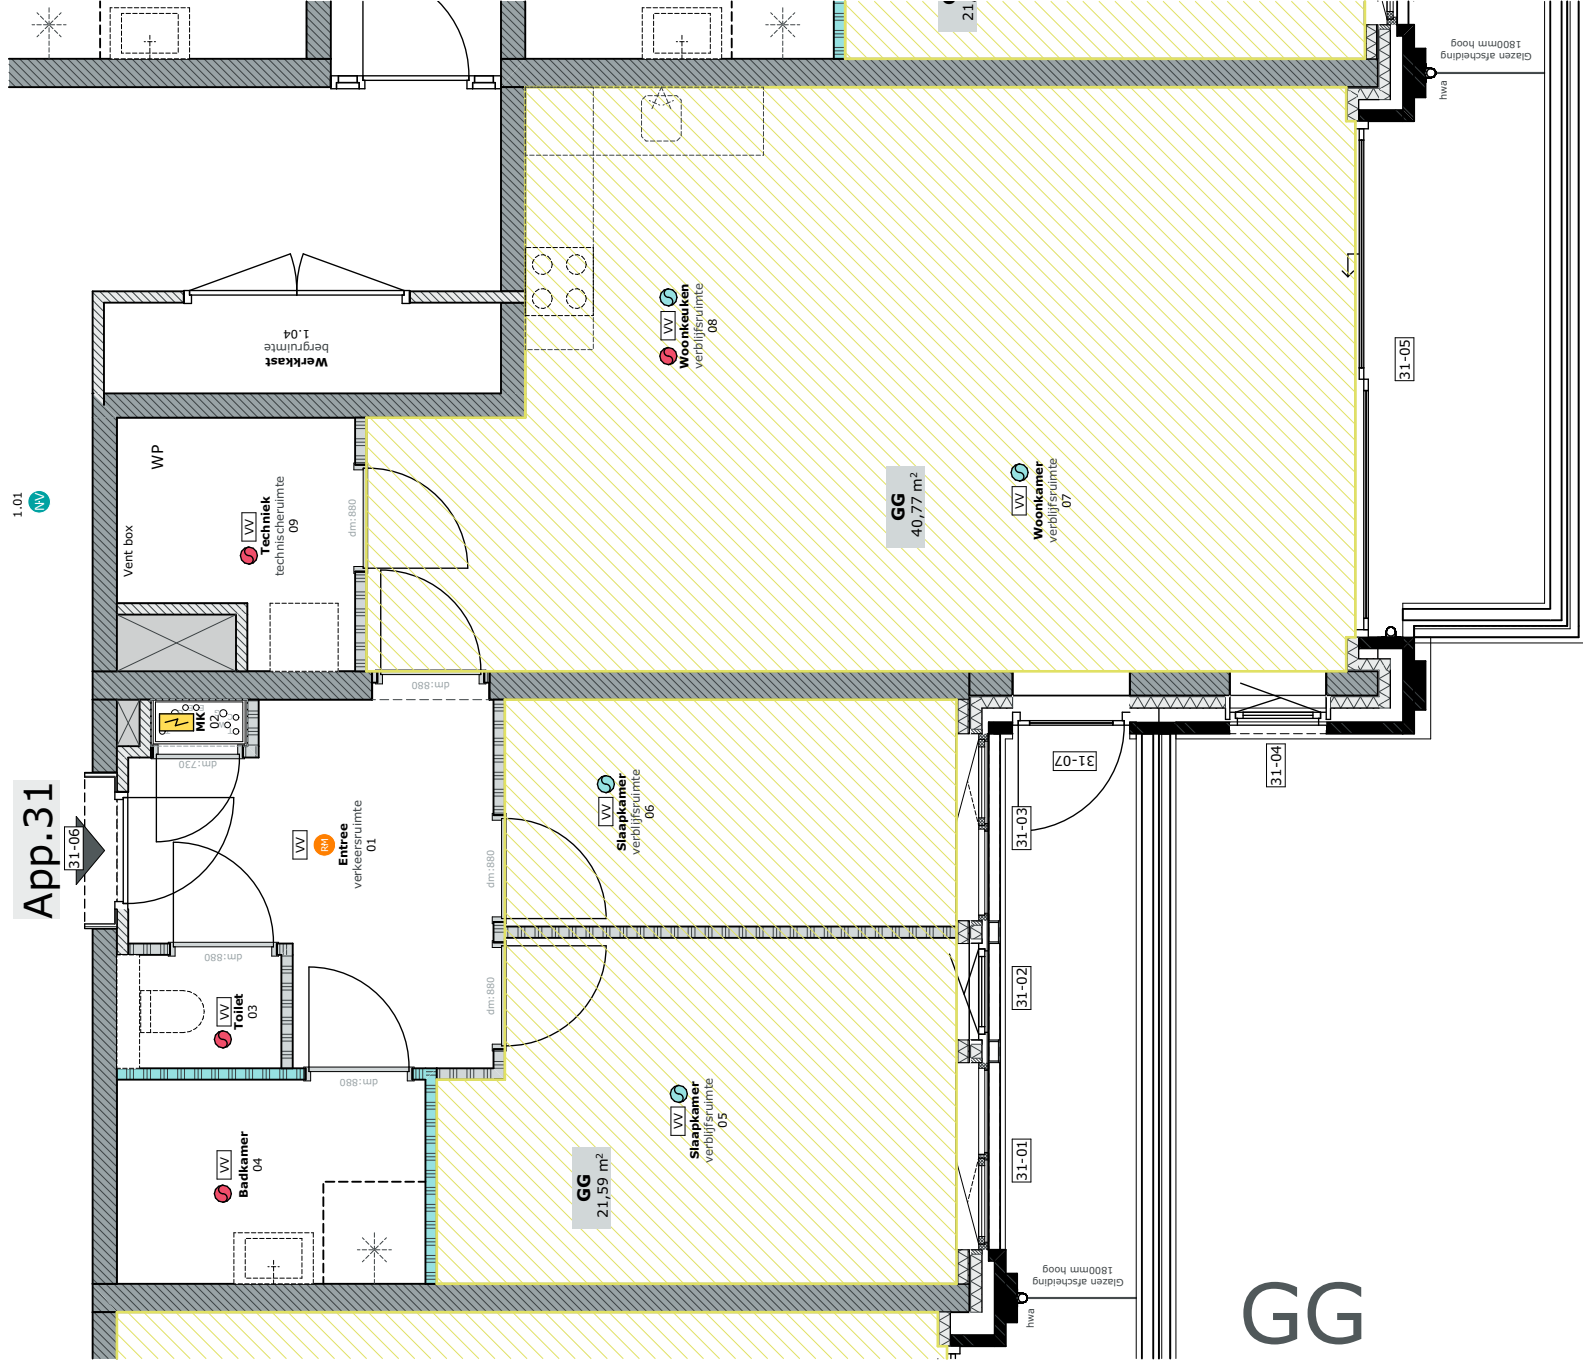


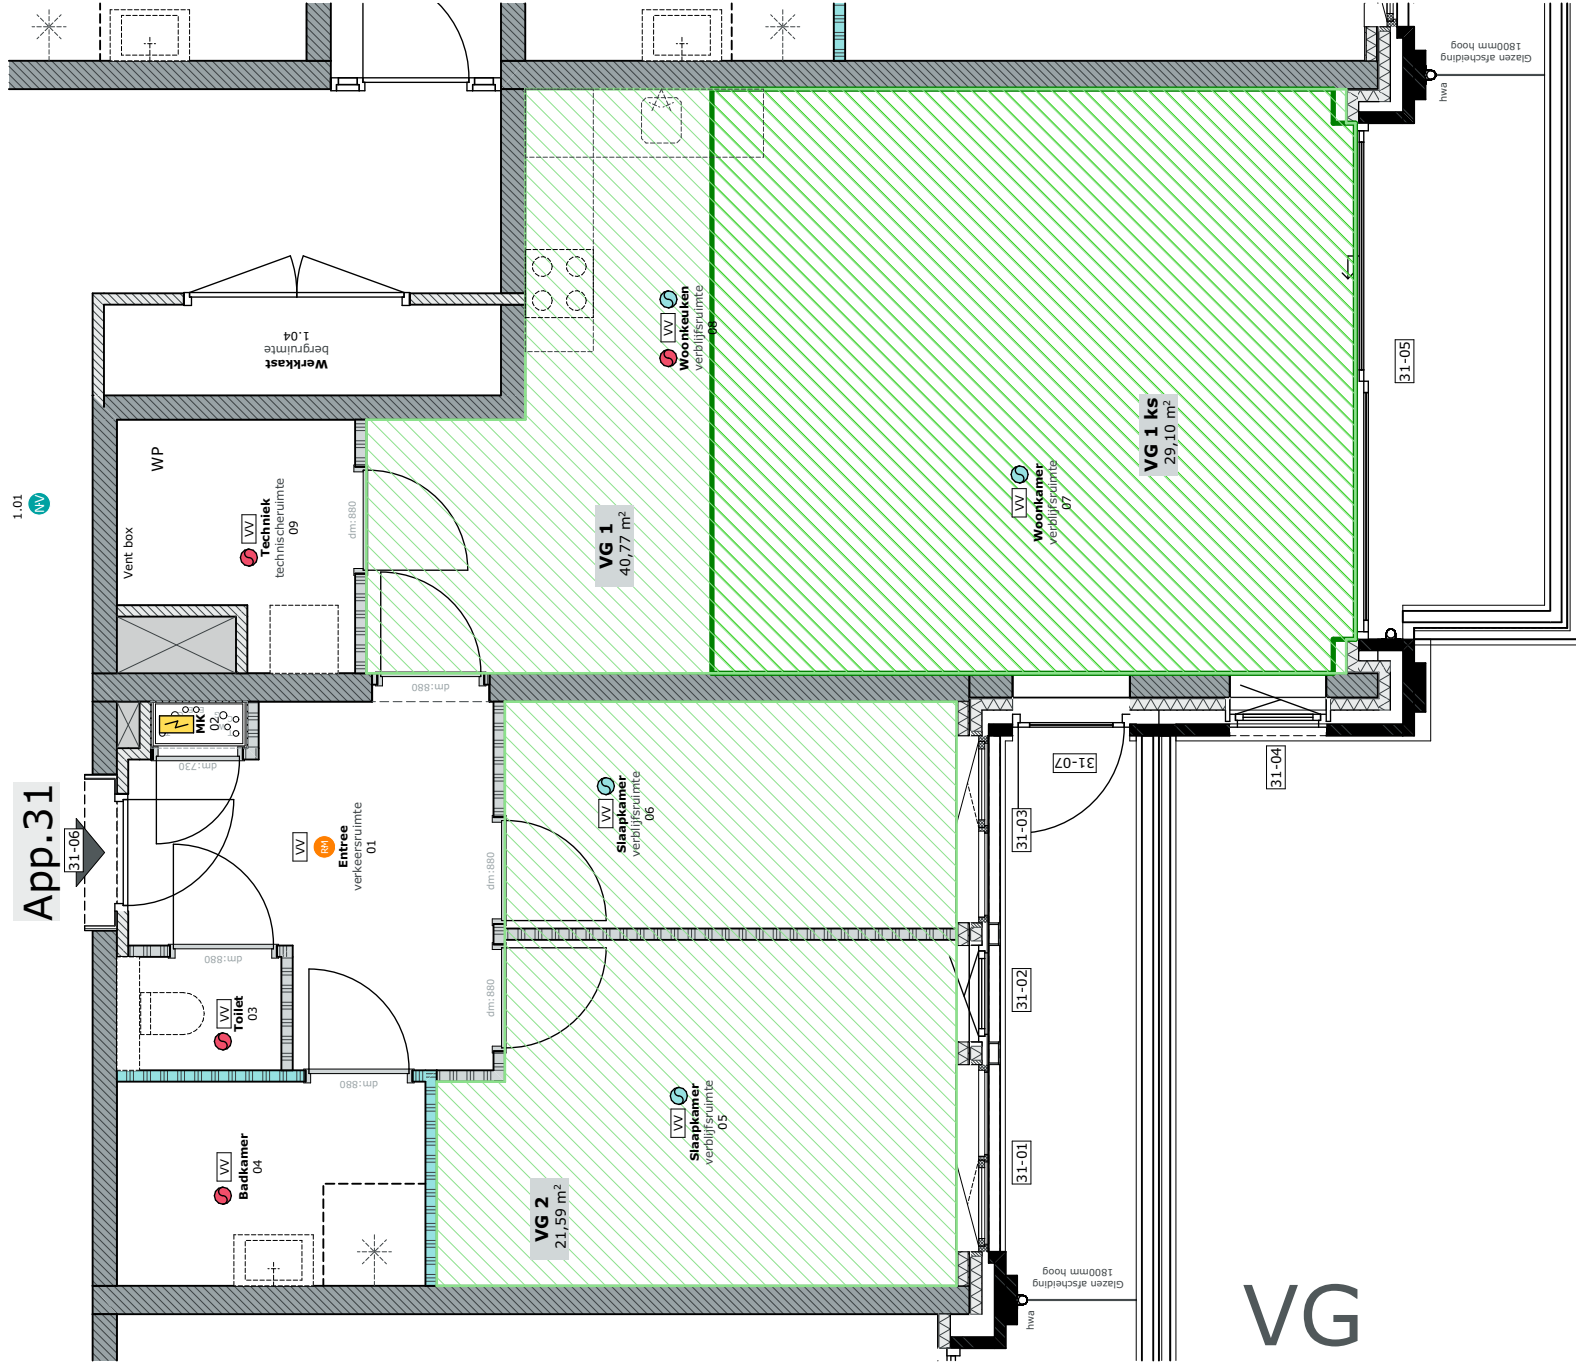

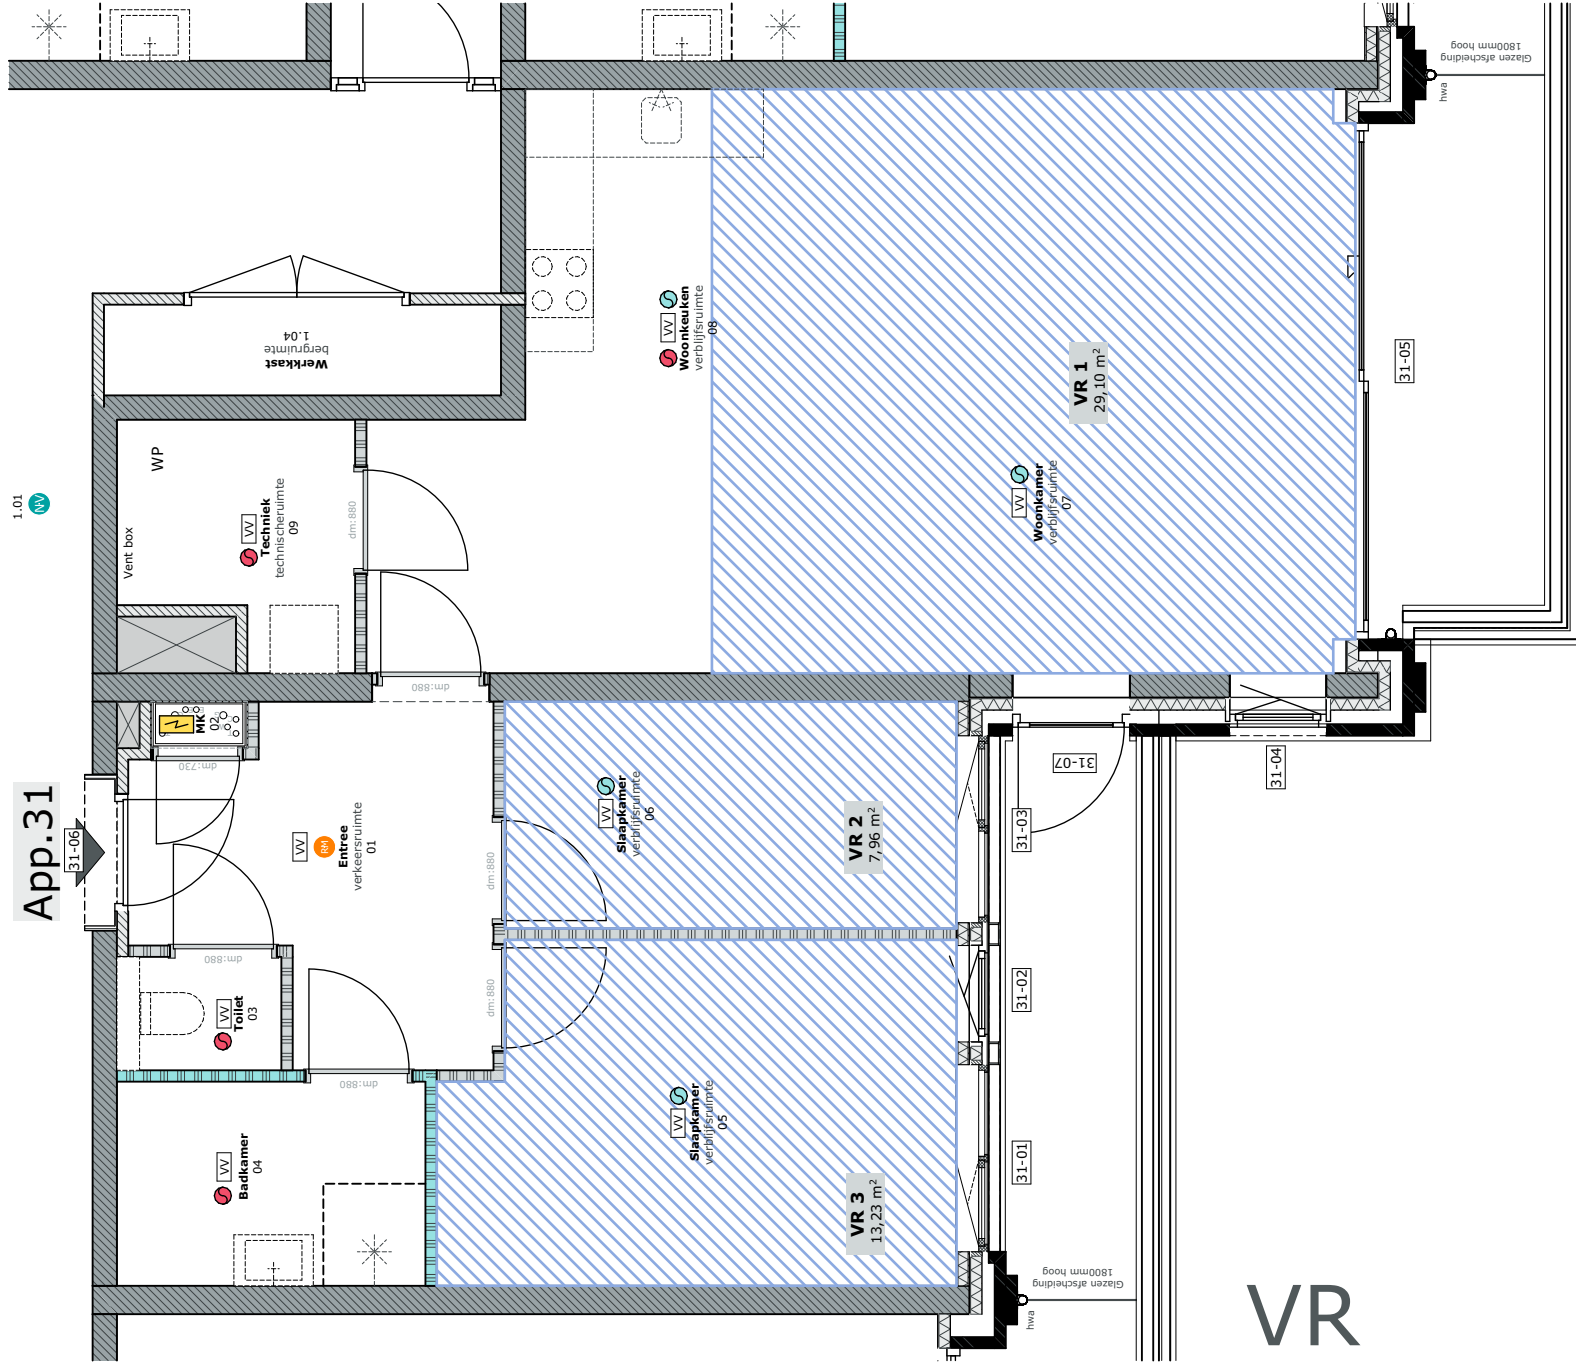

VR



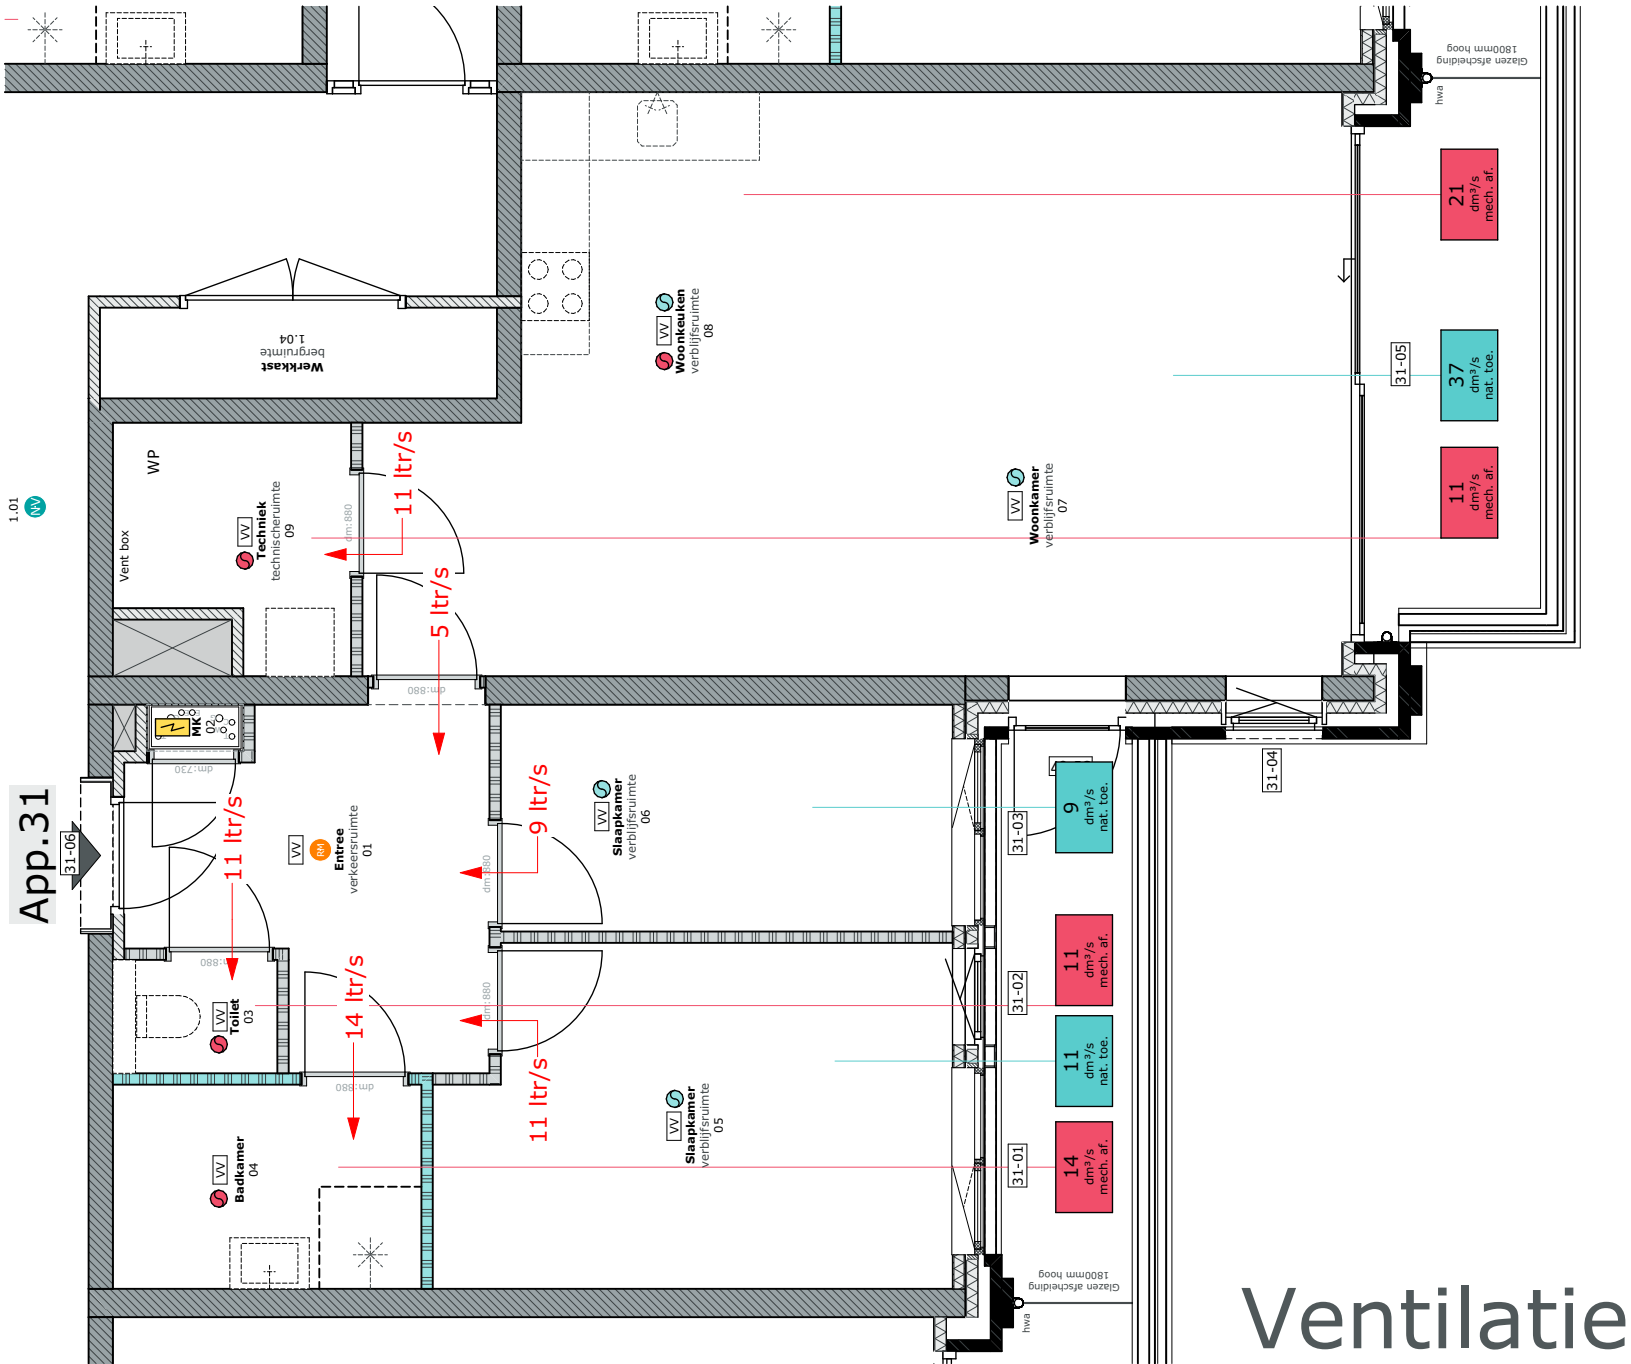


Ventilatie



Overzichtbladen Bouwbesluittoetsing appartement:

64




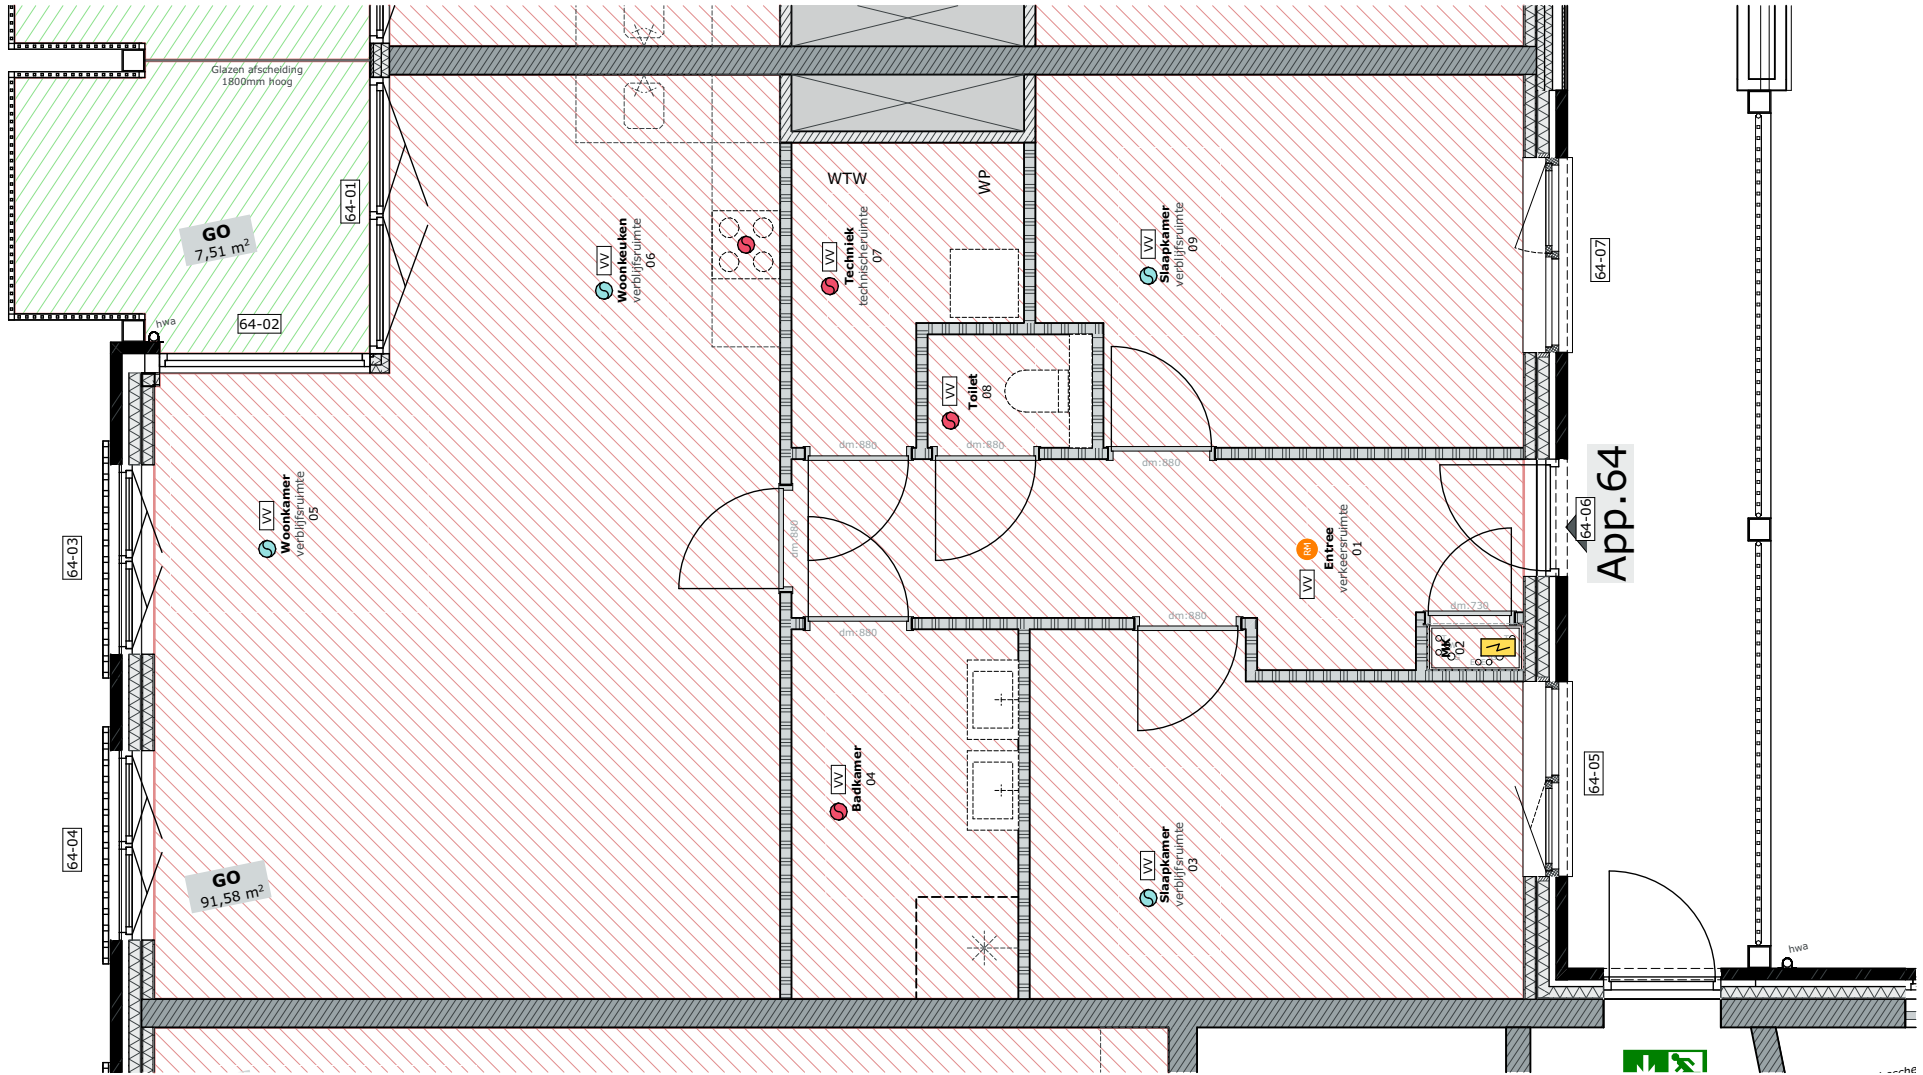


App. 64

GO




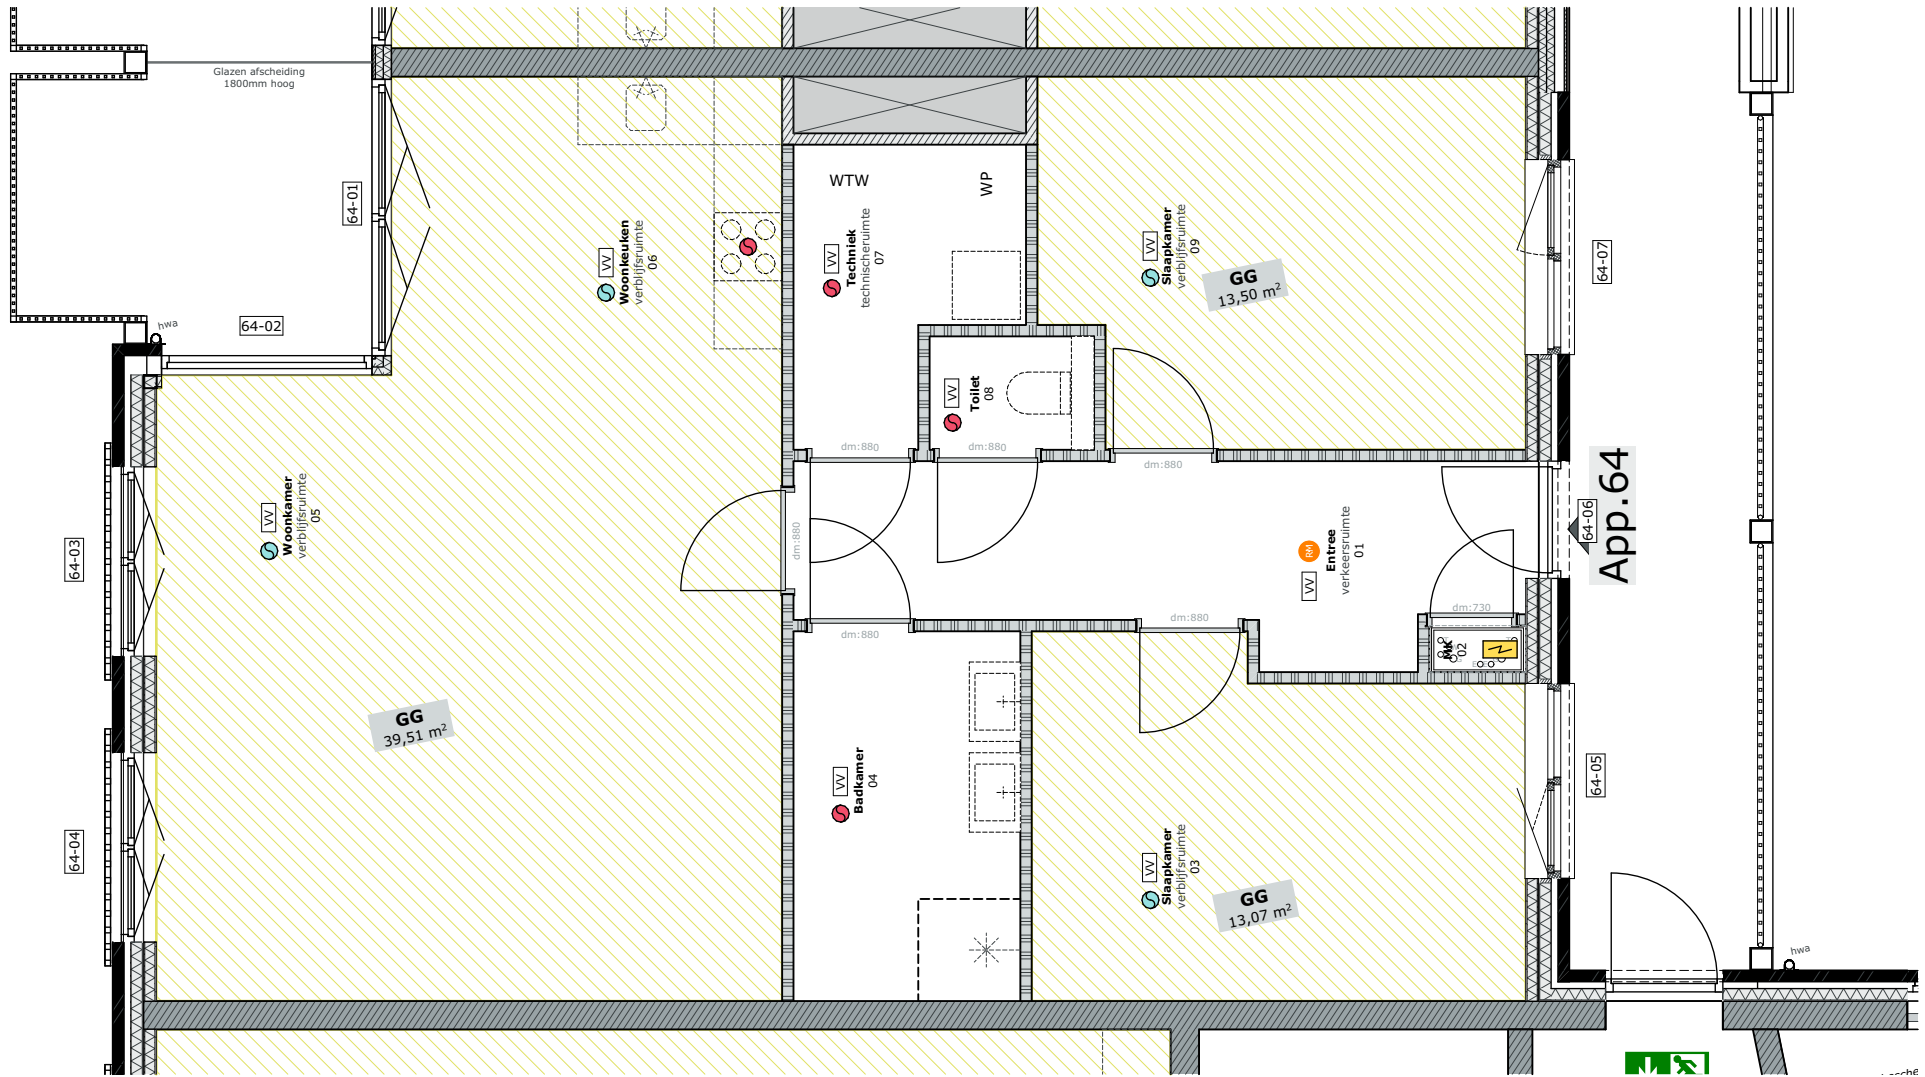

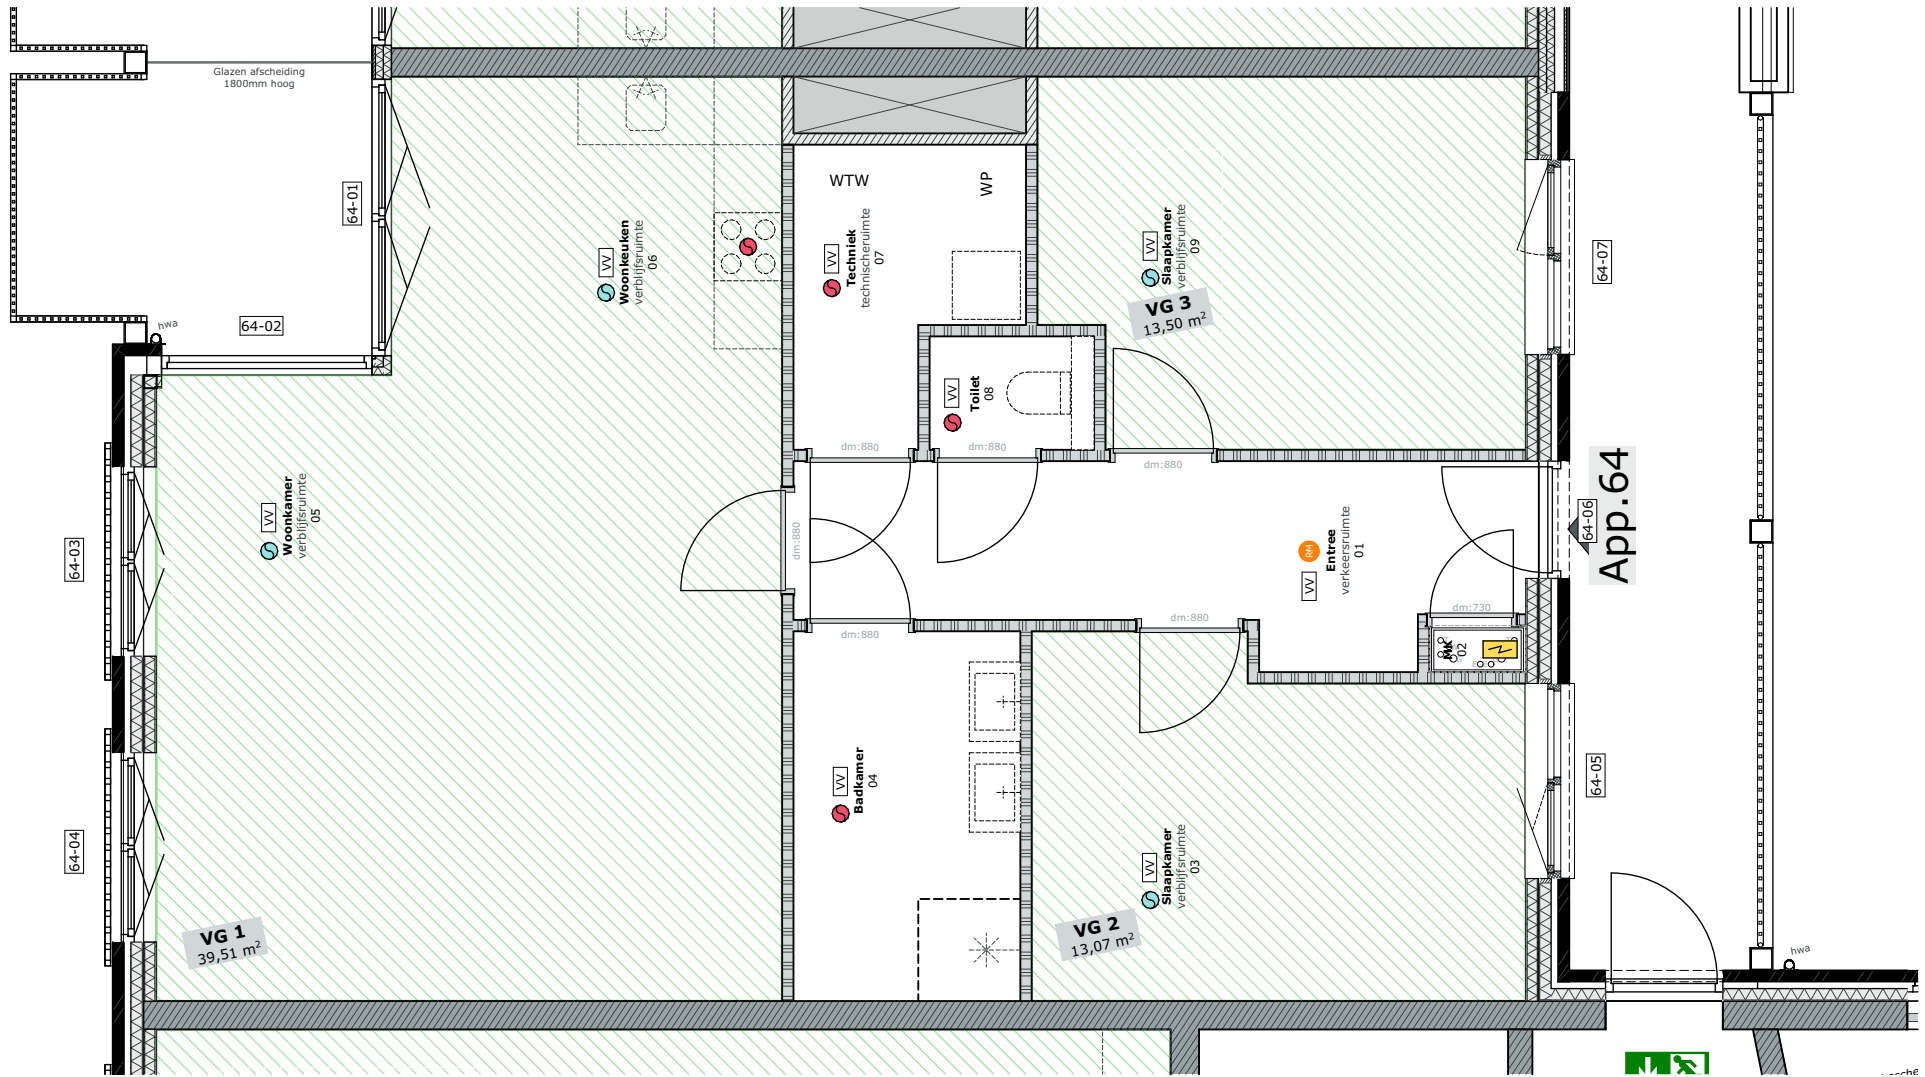


VG



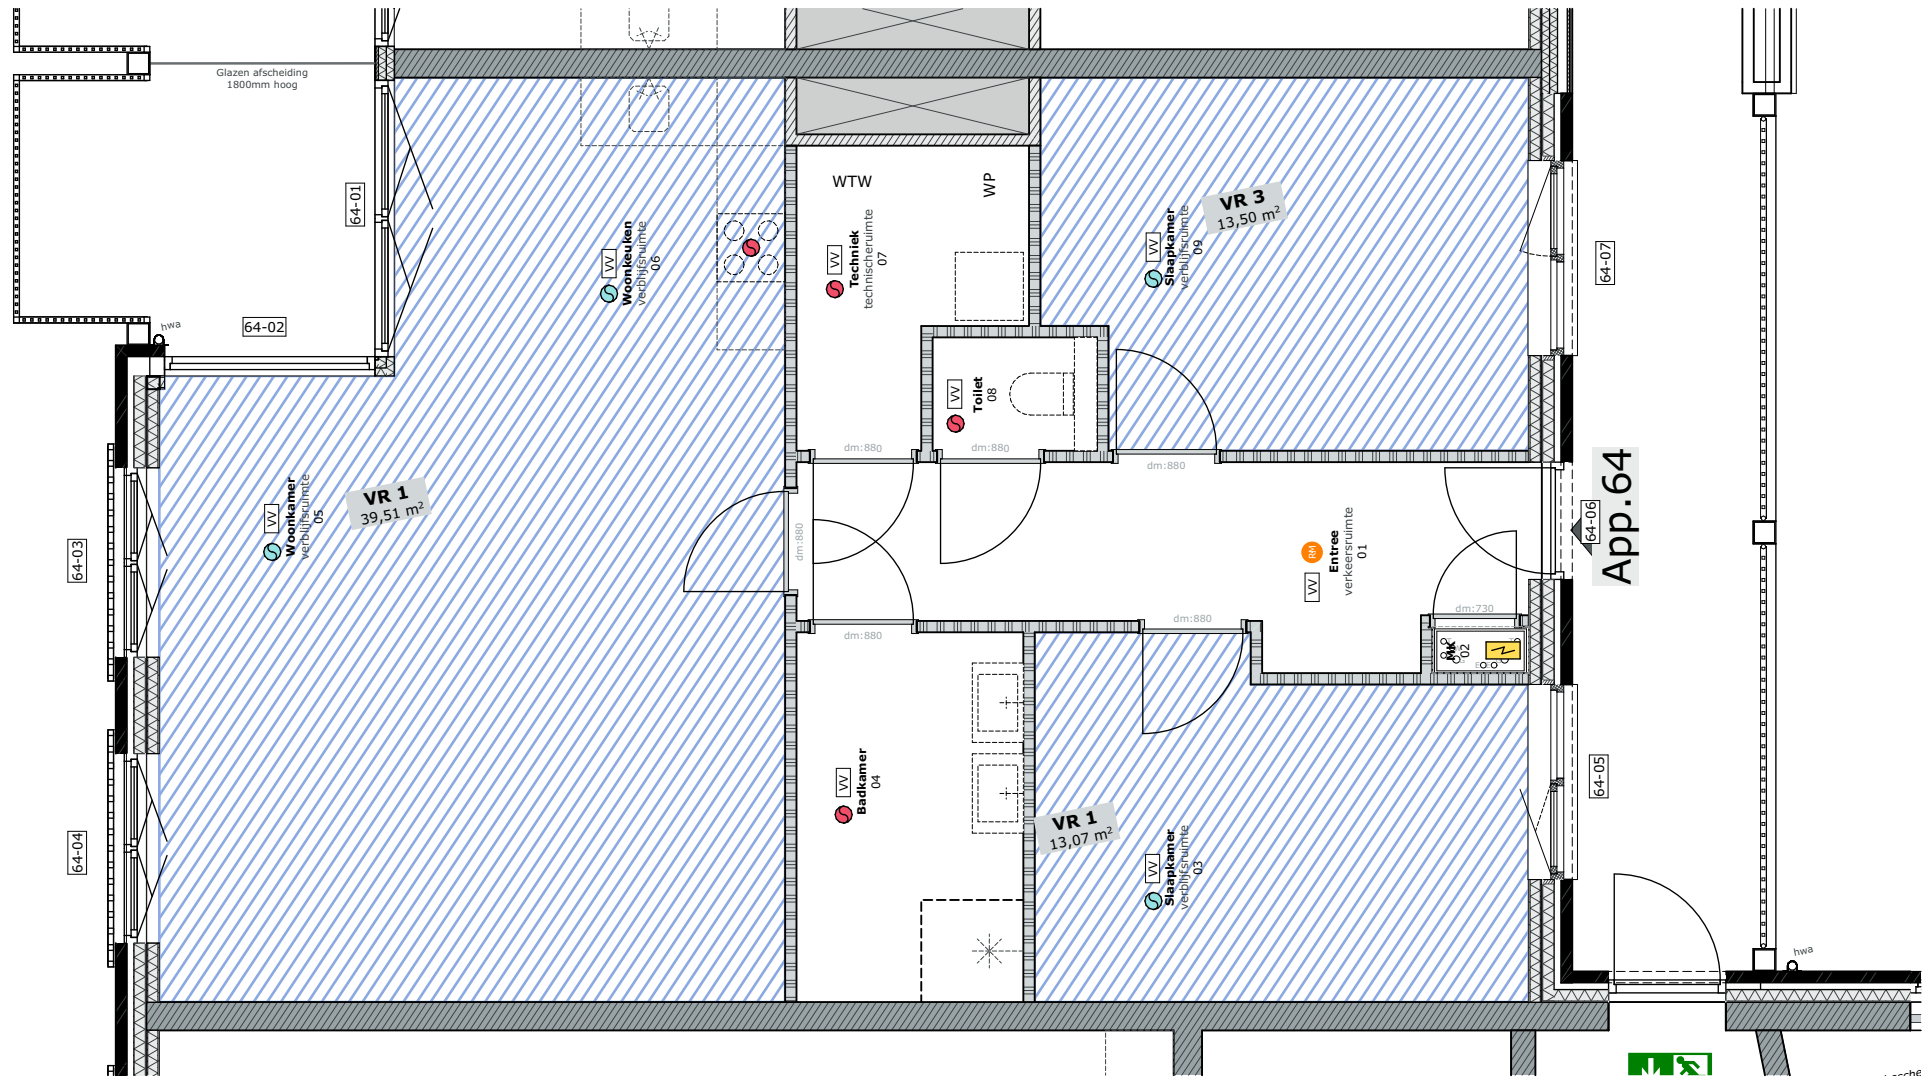

VR



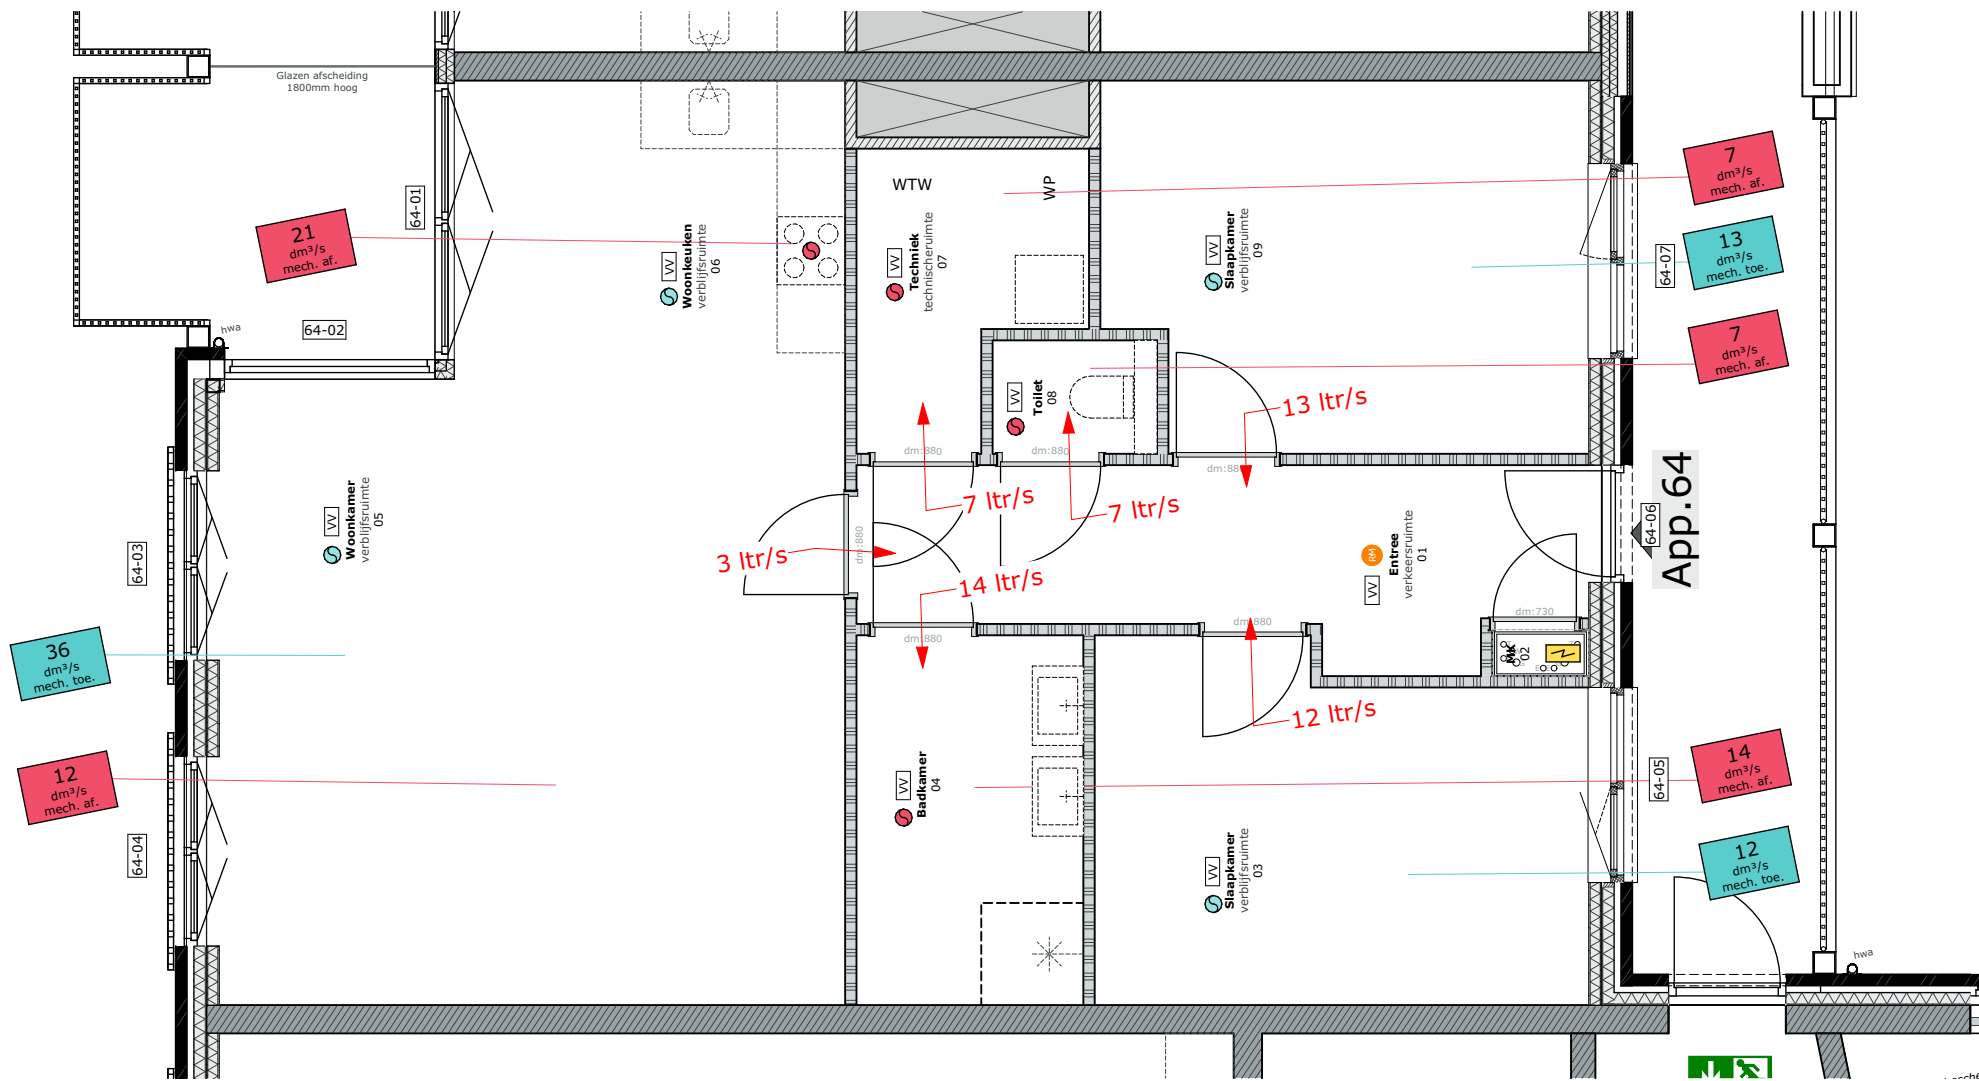


Ventilatie





Overzichtbladen Bouwbesluittoetsing appartement:


67



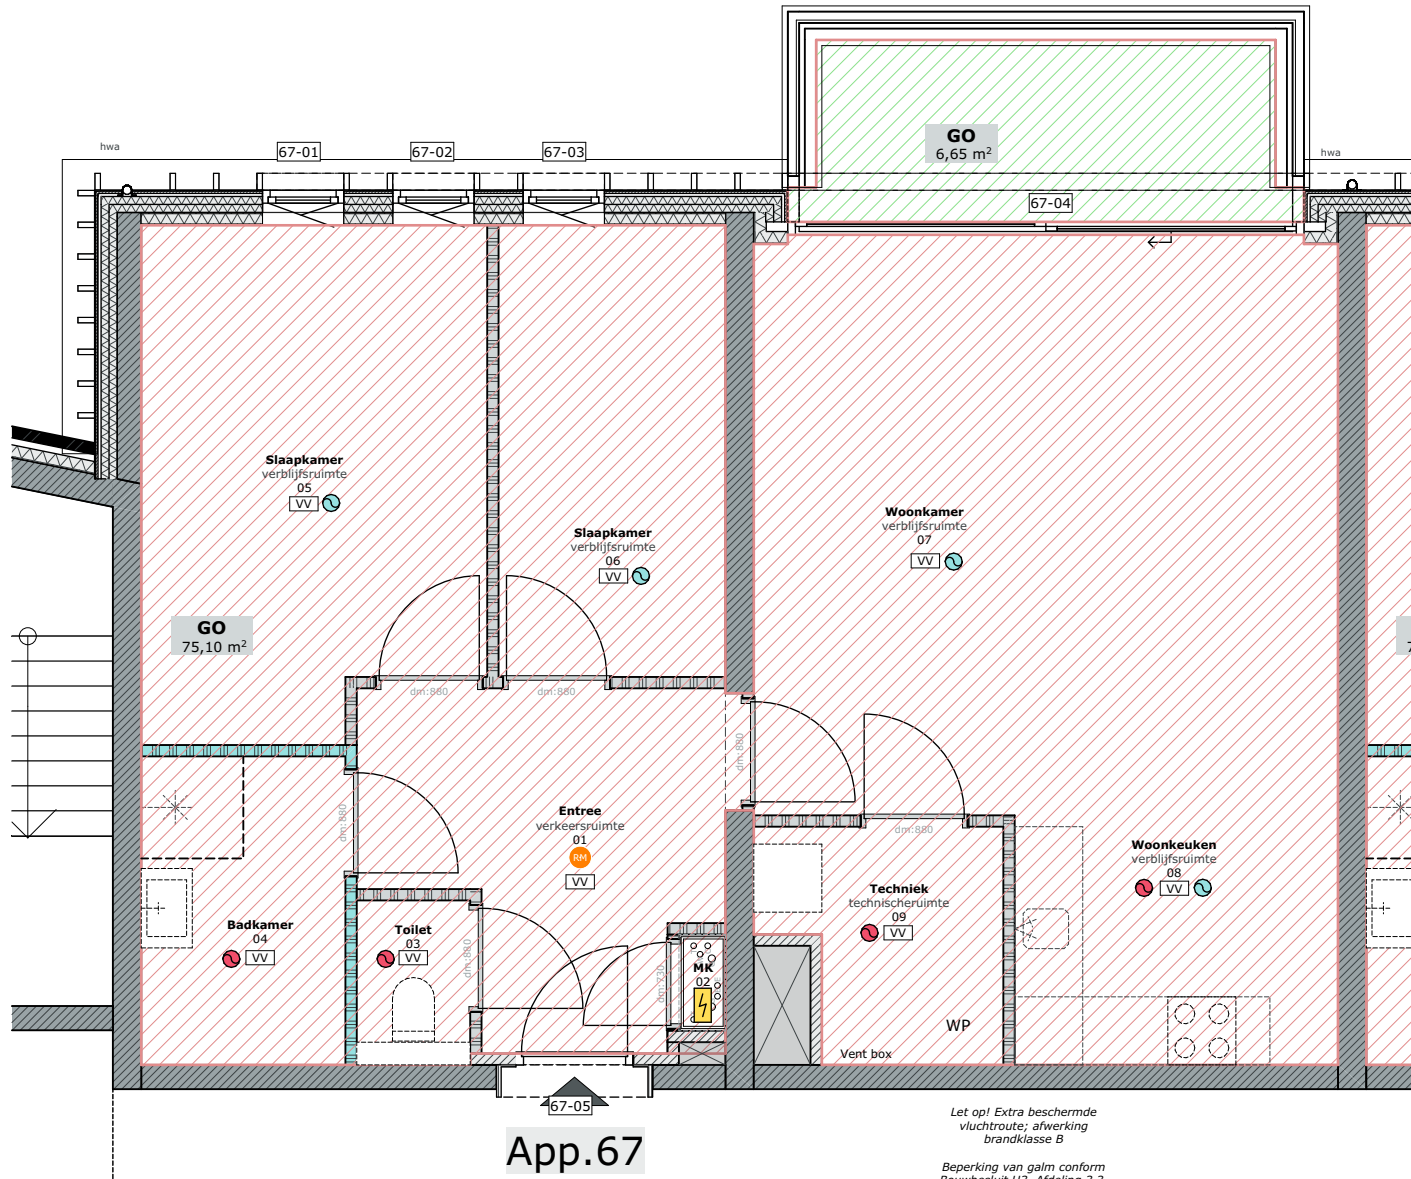

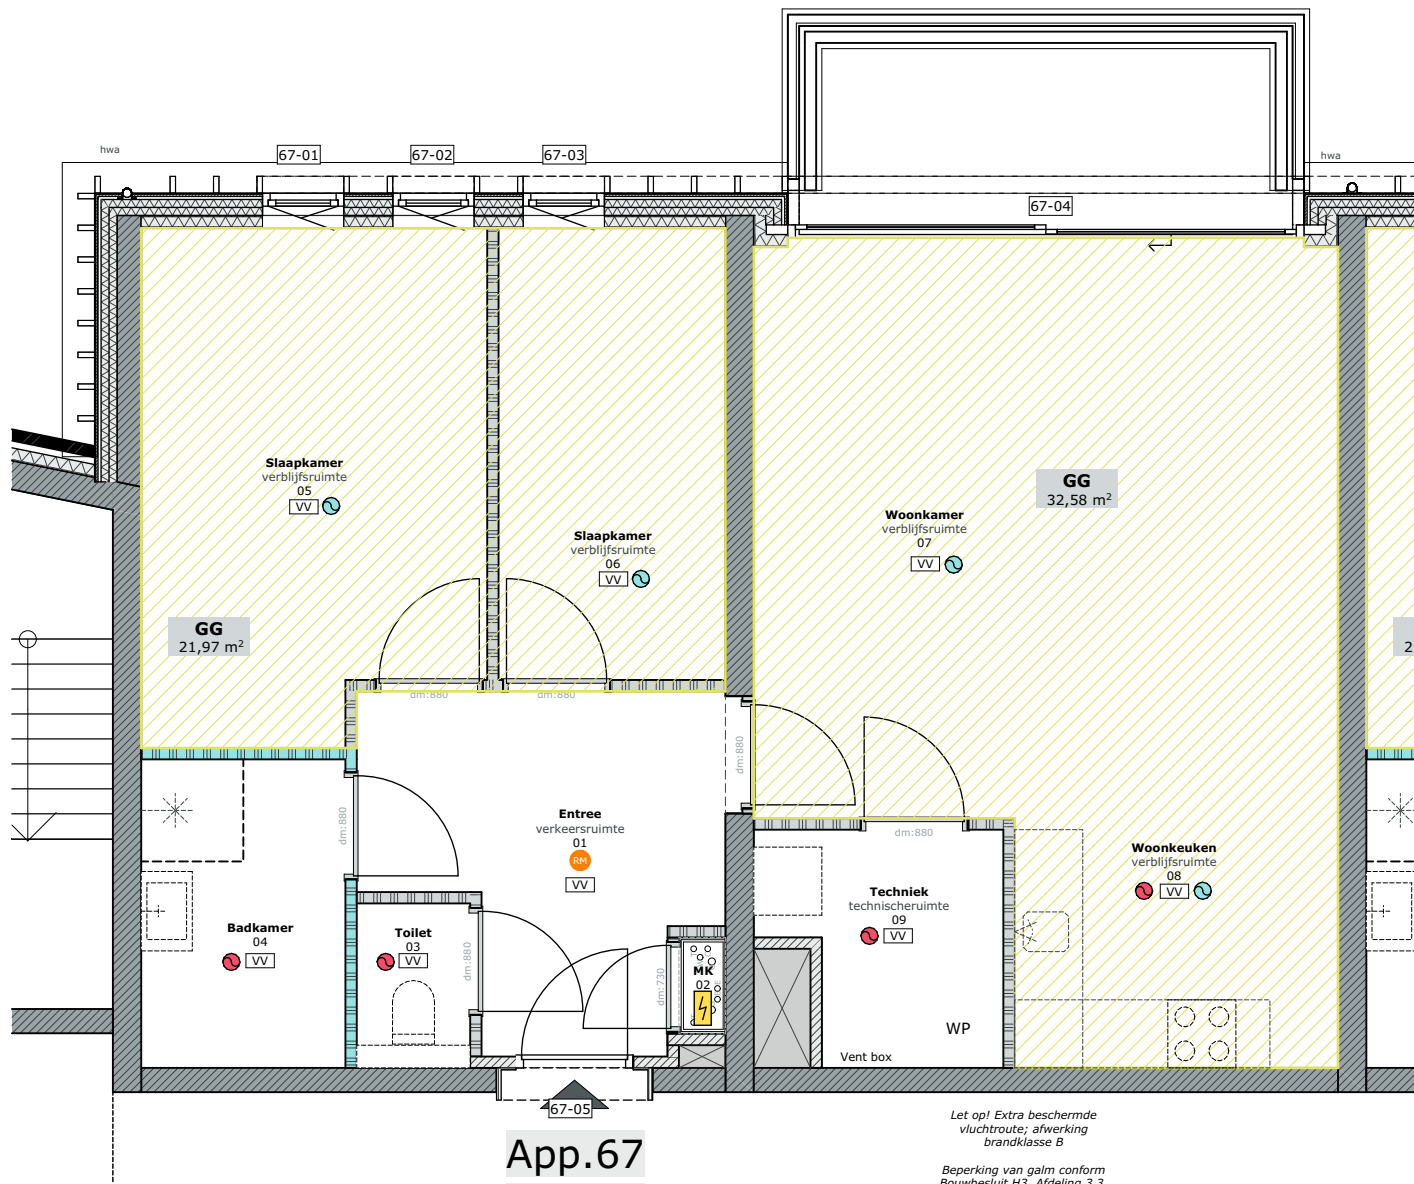


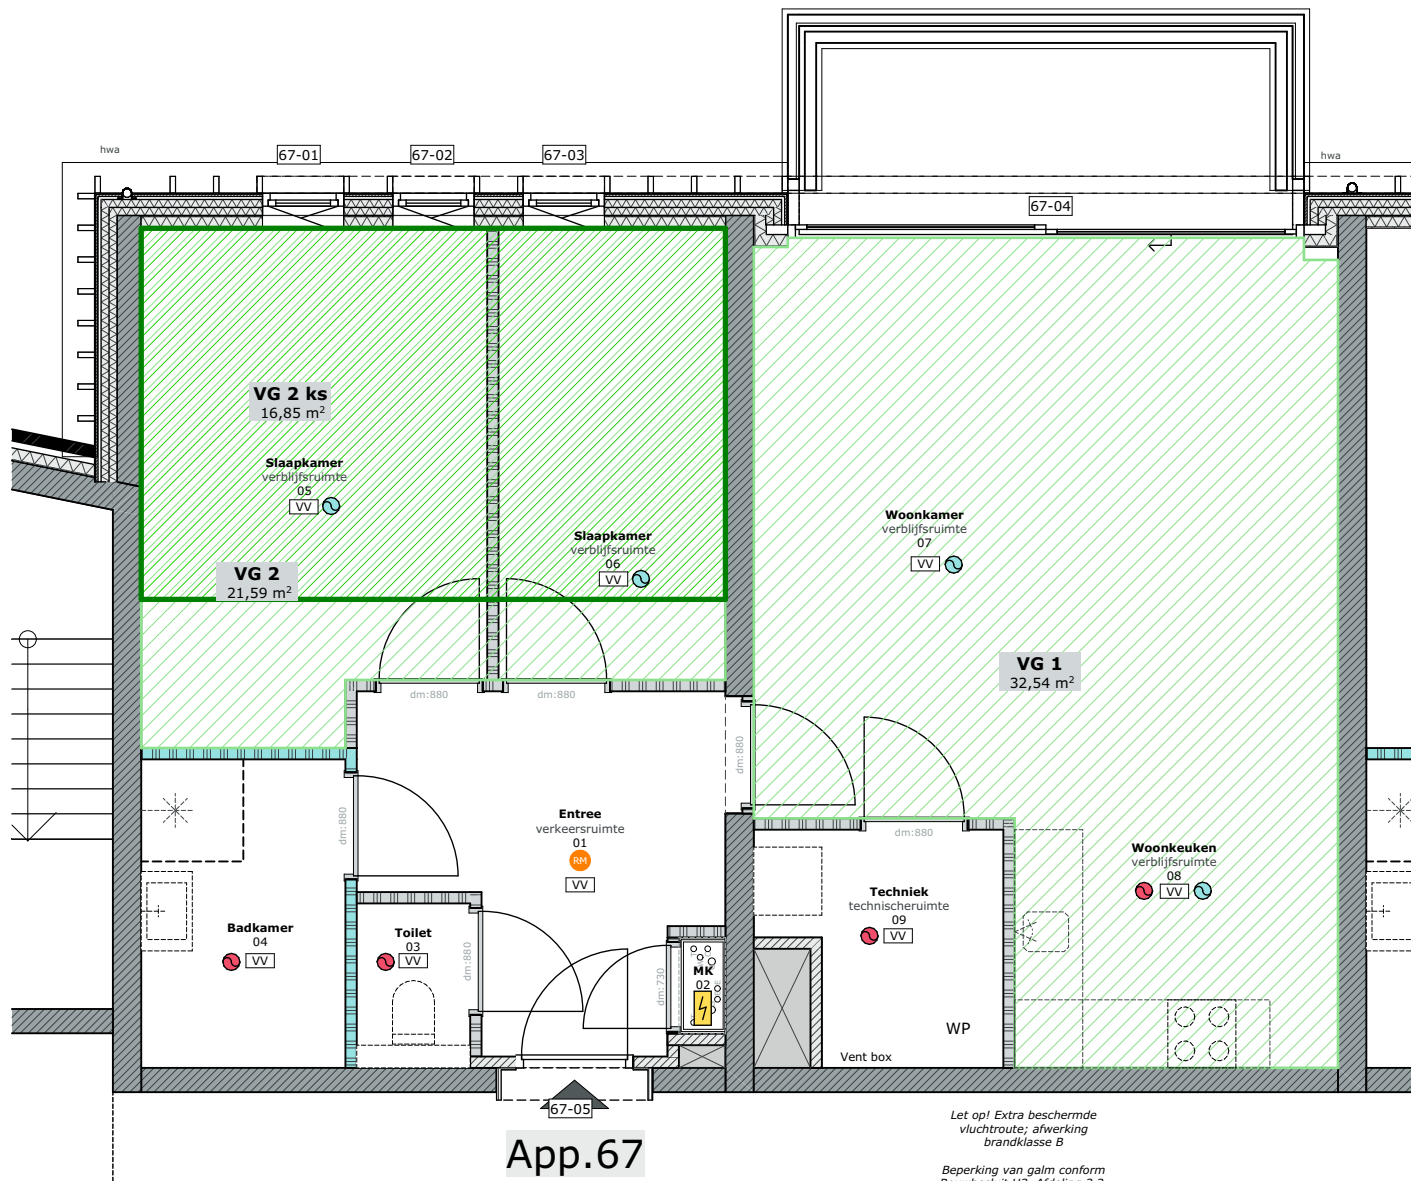

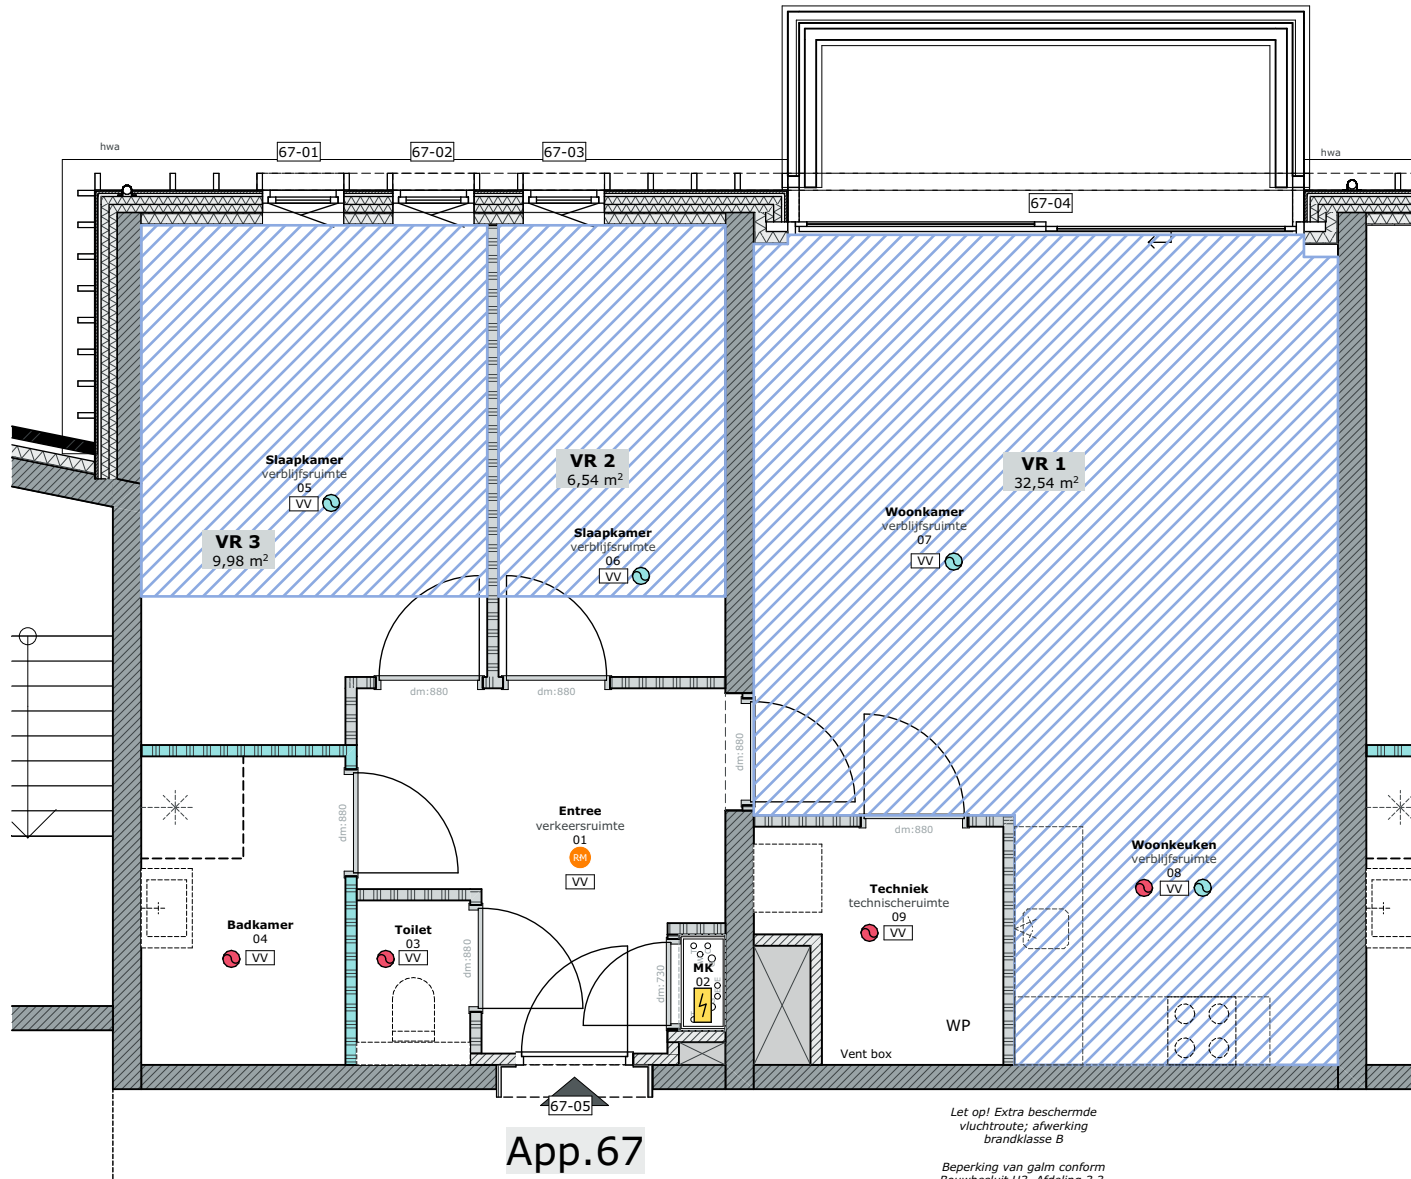

VR



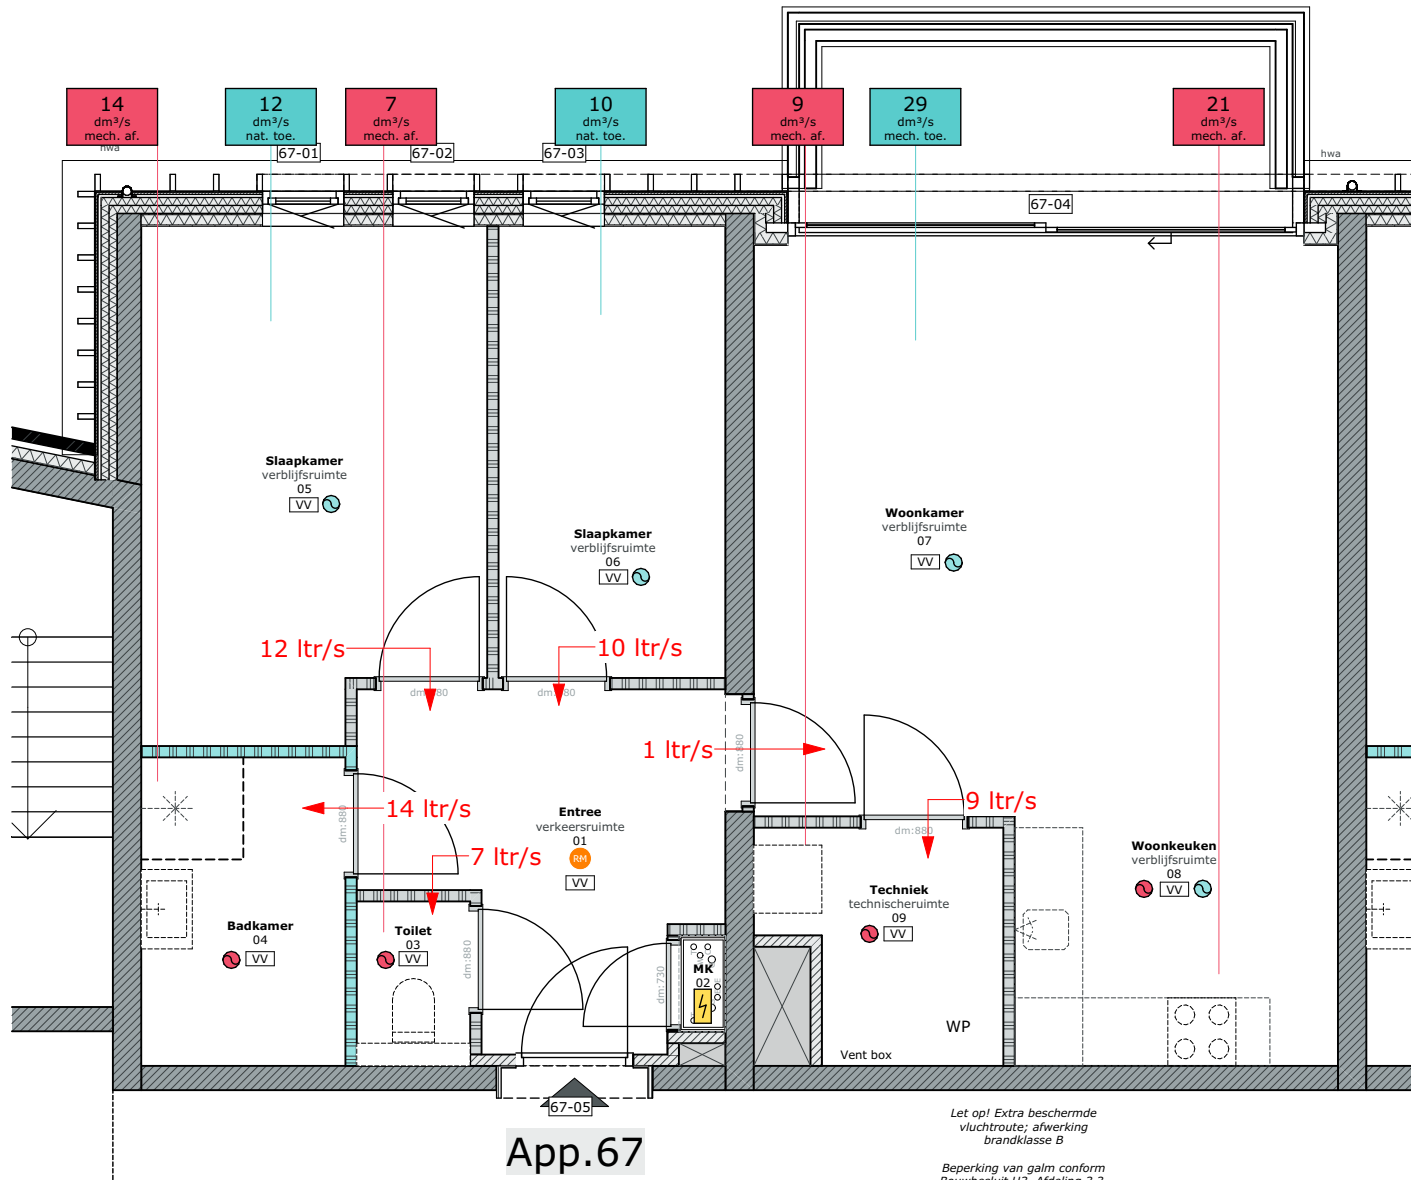

Ventilatie

