

LEGENDA

ALGEMEEN

- Het ontwerp blijft te allen tijde eigendom van EVE Architecten B.V. Voor alle werkzaamheden van EVE Architecten B.V. is DNR 2011 van toepassing.
- Alle wijzigingen dienen door EVE Architecten B.V. te worden goedgekeurd.
- Het bouwen dient te geschieden overeenkomstig de eisen van het Bouwbesluit 2012, zoals deze luidt ten tijde van de indiening van de bouwvoorstel.
- De constructie dient te worden uitgevoerd conform de tekening en berekening van de constructeur.
- Dit zijn bouwvoorsteltekeningen en derhalve niet bestemd voor de uitvoering.

IMPRESSIES

De tekeningen en afbeeldingen geven een impressie van het ontwerp. De werkelijke uitvoering en kleuren van gevels, schilderswerk, dakbedekkingen etc. kunnen afwijken. Aan deze tekeningen kunnen, ondanks alle zorgvuldigheid die is nagestreefd, géén rechten worden ontleend.

MAATVOERING EN INRICHTING

De maten op de tekening zijn circa-maten. Deze zijn aangegeven in millimeters, tenzij anders vermeld. Bij de maatvoering tussen de wanden is geen rekening gehouden met enige wandafwerking, zoals wandtegels en spuitwerk. Daarnaast kunnen zich tijdens de bouw veranderingen voordoen, die kunnen leiden tot maatverschillen. Op de tekening aangegeven meubilair en apparatuur dienen alleen ter oriëntatie.

RENVOOI

SYMBOLEN RIOLERING

- ♣ b : bad; ca. Ø 50mm
- ♣ gt : gootsteen; ca. Ø 50mm
- ♣ d : douche; ca. Ø 50mm
- ♣ wc : toilet; ca. Ø 110mm
- ♣ wt : wastafel; ca. Ø 40mm
- ♣ ft : fontein; ca. Ø 40mm
- ♣ hwa : hemelwaterafvoer; ca. Ø 80-100mm
- ♣ wm : wasmachine; ca. Ø 40mm
- ♣ vw : vaatwasser; ca. Ø 40mm
- ♣ cv : verwarmingsinstallatie; ca. Ø 32mm
- ♣ stl : standleiding; ca. Ø 110mm
- ♣ wlv : wlv leiding; ca. Ø 110mm
- ♣ wp : wp leiding; ca. Ø 70mm
- ♣ ontl : ontluchting ca. Ø 75-110mm

EVE Architecten B.V.
Ernst Machstraat 2
Postbus 115
7440 AC Nijverdal
T: 0548-65 69 50
E: info@eve-bv.nl
I: www.eve-bv.nl
KvKnr.: 08098089



ALGEMEEN

Project

Plaza 3
Menno Simonszplein
- Haarlem

Oprichtgever

Westergracht Vastgoed B.V.
Menno Simonszplein 6
2014 SC Haarlem

Hoofdarchitect

ir. [REDACTED]

Projectmanager

ing. [REDACTED]

Bouwkundig tekenaar

ing. [REDACTED]

TEKENING

Onderdeel

Riolering_Kelder

Schaal

1:50

Formaat

A1 (594x841)

Datum getekend

26 september 2023

Status


Definitief

Datum gewijzigd

Gecontroleerd

EVE (hoofd)architect	[] collega	MS projectmanager
--------------------------------	-----------------------	-----------------------------

DO4554-015
DEFINITIEF ONTWERP

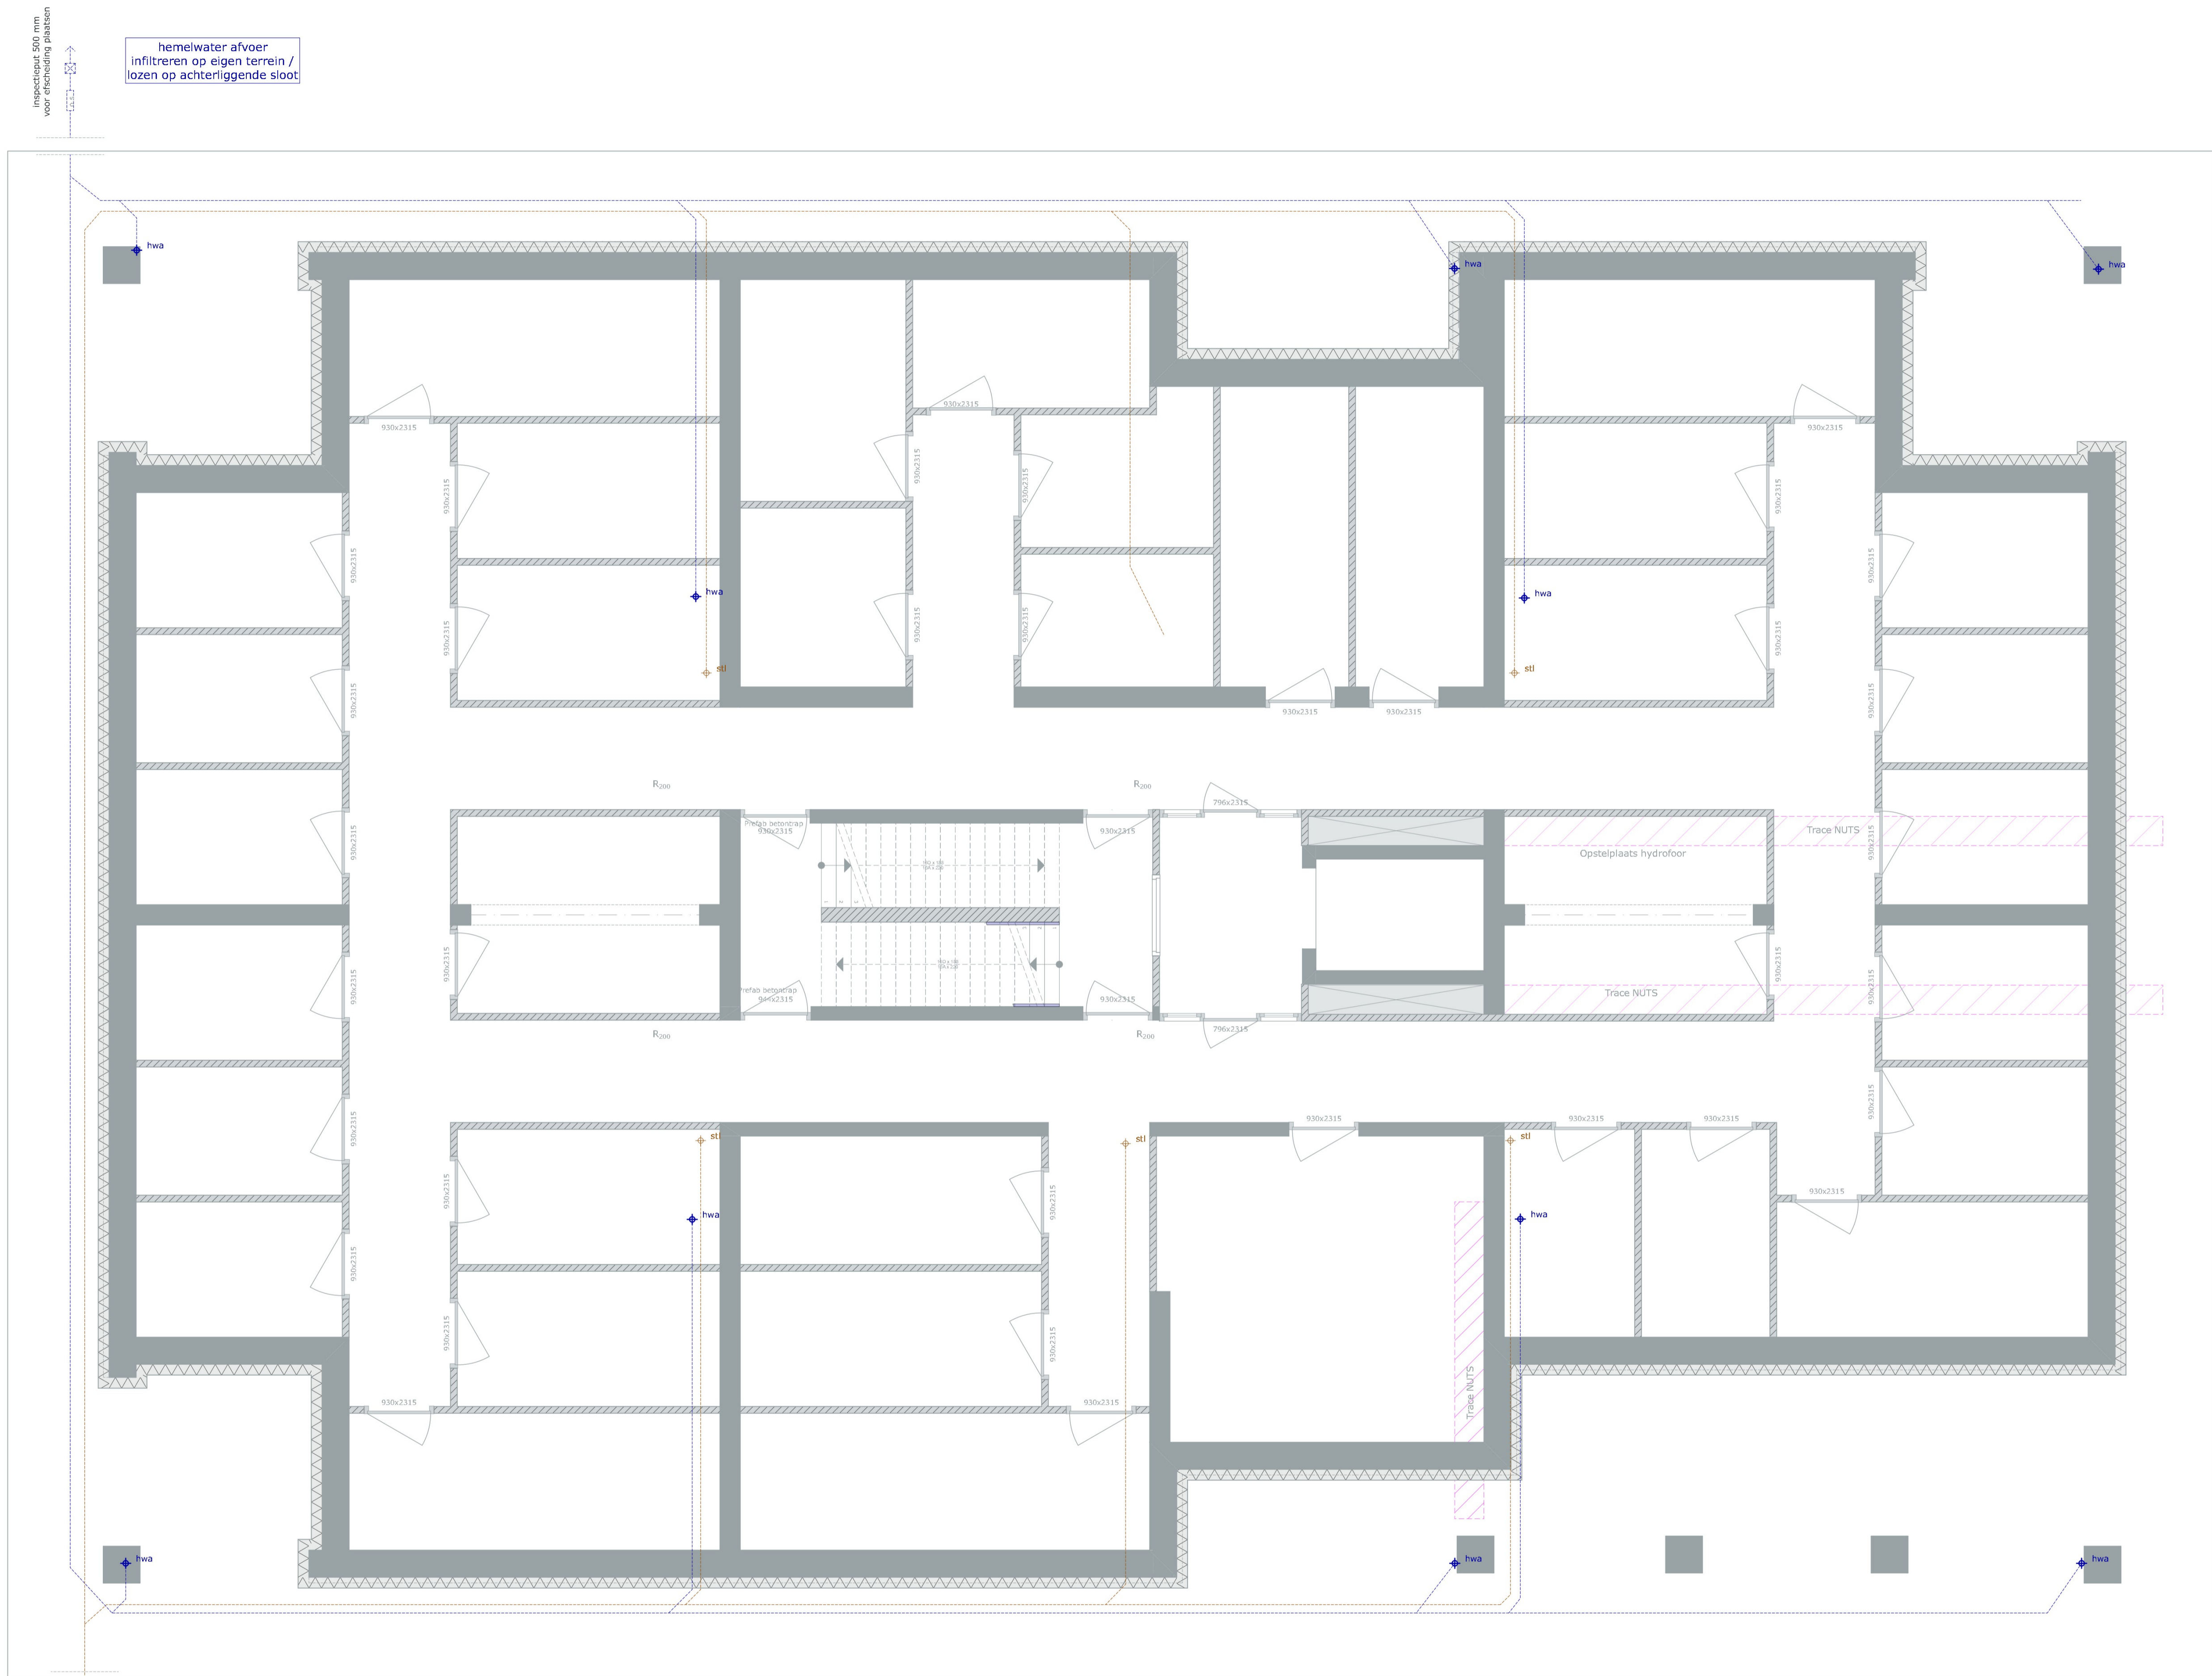

hemelwater afvoer
infiltreren op eigen terrein /
lozen op achterliggende sloot

DWA-afvoer aansluiten
op gemeentelijk rioolstelsel

Kelder

LEGENDA

ALGEMEEN

- Het ontwerp blijft te allen tijde eigendom van EVE Architecten B.V. Voor alle werkzaamheden van EVE Architecten B.V. is DNR 2011 van toepassing.
- Alle wijzigingen dienen door EVE Architecten B.V. te worden goedgekeurd.
- Het bouwen dient te geschieden overeenkomstig de eisen van het Bouwbesluit 2012, zoals deze luidt ten tijde van de indiening van de bouwvoorstel.
- De constructie dient te worden uitgevoerd conform de tekening en berekening van de constructeur.
- Dit zijn bouwvoorsteltekeningen en derhalve niet bestemd voor de uitvoering.

IMPRESSIES

De tekeningen en afbeeldingen geven een impressie van het ontwerp. De werkelijke uitvoering en kleuren van gevels, schilderen, dakbedekkingen etc. kunnen afwijken. Aan deze tekeningen kunnen, ondanks alle zorgvuldigheid die is nagestreefd, géén rechten worden ontleend.

MAATVOERING EN INRICHTING

De maten op de tekening zijn circa-maten. Deze zijn aangegeven in millimeters, tenzij anders vermeld. Bij de maatvoering tussen de wanden is geen rekening gehouden met enige wandafwerking, zoals wandtegels en spuitwerk. Daarnaast kunnen zich tijdens de bouw veranderingen voordoen, die kunnen leiden tot maatverschillen. Op de tekening aangegeven meubilair en apparatuur dienen alleen ter oriëntatie.

RENVOOI

SYMBOLEN RIOLERING

- ♣ b : bad; ca. Ø 50mm
- ♣ gt : gootsteen; ca. Ø 50mm
- ♣ d : douche; ca. Ø 50mm
- ♣ wc : toilet; ca. Ø 110mm
- ♣ wt : wastafel; ca. Ø 40mm
- ♣ ft : fontein; ca. Ø 40mm
- ♣ hwa : hemelwaterafvoer; ca. Ø 80-100mm
- ♣ wnm : wasmachine; ca. Ø 40mm
- ♣ vw : vaatwasser; ca. Ø 40mm
- ♣ cv : verwarmingsinstallatie; ca. Ø 32mm
- ♣ stl : standleiding; ca. Ø 110mm
- ♣ wtv : wtw leiding; ca. Ø 110mm
- ♣ wp : wp leiding; ca. Ø 70mm
- ♣ ontl : ontluchting ca. Ø 75-110mm

EVE Architecten B.V.
Ernst Machstraat 2
Postbus 115
7440 AC Nijverdal
T: 0548-65 69 50
E: info@eve-bv.nl
I: www.eve-bv.nl
KvKnr.: 08098089



ALGEMEEN

Project

Plaza 3
Menno Simonszplein
- Haarlem

Opdrachtgever

Westergracht Vastgoed B.V.
Menno Simonszplein 6
2014 SC Haarlem

Hoofdarchitect

ir. [REDACTED]

Projectmanager

ing. [REDACTED]

Bouwkundig tekenaar

ing. [REDACTED]

TEKENING

Onderdeel
Riolering_Begane grond

Schaal 1:50 Formaat A1 (594x841)

Datum getekend 26 september 2023 Status Definitief

Datum gewijzigd

Gecontroleerd

EVE (hoofd)architect [REDACTED] collega MS projectmanager

DO4554-015
DEFINITIEF ONTWERP



Begane grond

Appartementen zijn bestemd voor de huisvesting van maximaal één huishouden.

LEGENDA

ALGEMEEN

- Het ontwerp blijft te allen tijde eigendom van EVE Architecten B.V. Voor alle werkzaamheden van EVE Architecten B.V. is DNR 2011 van toepassing.
- Alle wijzigingen dienen door EVE Architecten B.V. te worden goedgekeurd.
- Het bouwen dient te geschieden overeenkomstig de eisen van het Bouwbesluit 2012, zoals deze luidt ten tijde van de indiening van de bouwvoorziening.
- De constructie dient te worden uitgevoerd conform de tekening en berekening van de constructeur.
- Dit zijn bouwvoorzieningstekeningen en derhalve niet bestemd voor de uitvoering.

IMPRESSIES

De tekeningen en afbeeldingen geven een impressie van het ontwerp. De werkelijke uitvoering en kleuren van gevels, schilderen, dakbedekkingen etc. kunnen afwijken. Aan deze tekeningen kunnen, ondanks alle zorgvuldigheid die is nagestreefd, géén rechten worden ontleend.

MAATVOERING EN INRICHTING

De maten op de tekening zijn circa-maten. Deze zijn aangegeven in millimeters, tenzij anders vermeld. Bij de maatvoering tussen de wanden is geen rekening gehouden met enige wandafwerking, zoals wandtegels en spuitwerk. Daarnaast kunnen zich tijdens de bouw veranderingen voordoen, die kunnen leiden tot maatverschillen. Op de tekening aangegeven meubilair en apparatuur dienen alleen ter oriëntatie.

RENVOOI

SYMBOLEN RIOLERING

- ⊕ b : bad; ca. Ø 50mm
- ⊕ gt : gootsteen; ca. Ø 50mm
- ⊕ d : douche; ca. Ø 50mm
- ⊕ wc : toilet; ca. Ø 110mm
- ⊕ wt : wastafel; ca. Ø 40mm
- ⊕ ft : fontein; ca. Ø 40mm
- ⊕ hwa : hemelwaterafvoer; ca. Ø 80-100mm
- ⊕ wm : wasmachine; ca. Ø 40mm
- ⊕ vv : vaatwasser; ca. Ø 40mm
- ⊕ cv : verwarmingsinstallatie; ca. Ø 32mm
- ⊕ stl : standleiding; ca. Ø 110mm
- ⊕ wtv : wtw leiding; ca. Ø 110mm
- ⊕ wp : wp leiding; ca. Ø 70mm
- ⊕ ontl : ontluchting ca. Ø 75-110mm



Let op! Extra beschermde vluchtroute; afwerking brandklasse B
Berekening van gain conform Bouwbesluit H3, Afdeling 3.3, Artikel 3.1.3
Ventilatie verkeer ruimte: 0,5cm²/m²

EVE Architecten B.V.
Ernst Machstraat 2
Postbus 115
7440 AC Nijverdal
T: 0548-65 69 50
E: info@eve-bv.nl
I: www.eve-bv.nl
KvKnr.: 08098089



ALGEMEEN

Project

Plaza 3
Menno Simonszplein
- Haarlem

Opdrachtgever

Westergracht Vastgoed B.V.
Menno Simonszplein 6
2014 SC Haarlem

Hoofdartitect

ir. [REDACTED]

Projectmanager

ing. [REDACTED]

Bouwkundig tekenaar

ing. [REDACTED]

TEKENING

Onderdeel

Riolering_Verdieping 1

Schaal

1:50

Formaat

A1 (594x841)

Datum getekend

26 september 2023

Status


Definitief

Datum gewijzigd

1^e Verdieping

Apartementen zijn bestemd voor de huisvesting van maximaal één huishouden.

Gecontroleerd

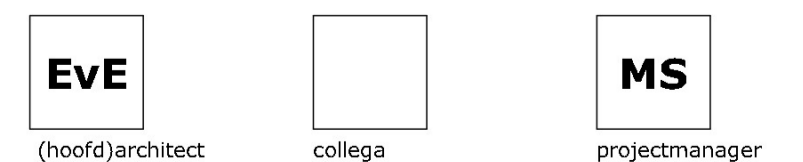

LEGENDA

ALGEMEEN

- Het ontwerp blijft te allen tijde eigendom van EVE Architecten B.V. Voor alle werkzaamheden van EVE Architecten B.V. is DNR 2011 van toepassing.
- Alle wijzigingen dienen door EVE Architecten B.V. te worden goedgekeurd.
- Het bouwen dient te geschieden overeenkomstig de eisen van het Bouwbesluit 2012, zoals deze luidt ten tijde van de indiening van de bouwtoelating.
- De constructie dient te worden uitgevoerd conform de tekening en berekening van de constructeur.
- Dit zijn bouwtoelatingstekeningen en derhalve niet bestemd voor de uitvoering.

IMPRESSIES

De tekeningen en afbeeldingen geven een impressie van het ontwerp. De werkelijke uitvoering en kleuren van gevels, schilderen, dakbedekkingen etc. kunnen afwijken. Aan deze tekeningen kunnen, ondanks alle zorgvuldigheid die is nagestreefd, géén rechten worden ontleend.

MAATVOERING EN INRICHTING

De maten op de tekening zijn circa-maten. Deze zijn aangegeven in millimeters, tenzij anders vermeld. Bij de maatvoering tussen de wanden is geen rekening gehouden met enige wandafwerking, zoals wandtegels en spuitwerk. Daarnaast kunnen zich tijdens de bouw veranderingen voordoen, die kunnen leiden tot maatverschillen. Op de tekening aangegeven meubilair en apparatuur dienen alleen ter oriëntatie.

RENVOOI

SYMBOLEN RIOLERING

- ♣ b : bad; ca. Ø 50mm
- ♣ gt : gootsteen; ca. Ø 50mm
- ♣ d : douche; ca. Ø 50mm
- ♣ wc : toilet; ca. Ø 110mm
- ♣ wt : wastafel; ca. Ø 40mm
- ♣ ft : fontein; ca. Ø 40mm
- ♣ hwa : hemelwaterafvoer; ca. Ø 80-100mm
- ♣ wnm : wasmachine; ca. Ø 40mm
- ♣ vw : vaatwasser; ca. Ø 40mm
- ♣ cv : verwarmingsinstallatie; ca. Ø 32mm
- ♣ stl : standleiding; ca. Ø 110mm
- ♣ wtv : wtw leiding; ca. Ø 110mm
- ♣ wp : wp leiding; ca. Ø 70mm
- ♣ ontl : ontluchting ca. Ø 75-110mm



EVE Architecten B.V.
Ernst Machstraat 2
Postbus 115
7440 AC Nijverdal
T: 0548-65 69 50
E: info@eve-bv.nl
I: www.eve-bv.nl
KvKnr.: 08098089



ALGEMEEN

Project

Plaza 3
Menno Simonszplein
- Haarlem

Opdrachtgever

Westergracht Vastgoed B.V.
Menno Simonszplein 6
2014 SC Haarlem

Hoofdartitect

ir. [REDACTED]

Projectmanager

ing. [REDACTED]

Bouwkundig tekenaar

ing. [REDACTED]

TEKENING

Onderdeel

Riolering_Verdieping 2

Schaal

1:50

Formaat

A1 (594x841)

Datum getekend

26 september 2023

Status


Definitief

Datum gewijzigd

2^e Verdieping

Apartementen zijn bestemd voor de huisvesting van maximaal één huishouden.

Gecontroleerd

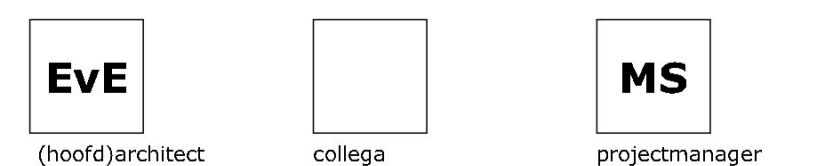

DO4554-015
DEFINITIEF ONTWERP

LEGENDA

ALGEMEEN

- Het ontwerp blijft te allen tijde eigendom van EVE Architecten B.V. Voor alle werkzaamheden van EVE Architecten B.V. is DNR 2011 van toepassing.
- Alle wijzigingen dienen door EVE Architecten B.V. te worden goedgekeurd.
- Het bouwen dient te geschieden overeenkomstig de eisen van het Bouwbesluit 2012, zoals deze luidt ten tijde van de indiening van de bouwvoorstel.
- De constructie dient te worden uitgevoerd conform de tekening en berekening van de constructeur.
- Dit zijn bouwvoorsteltekeningen en derhalve niet bestemd voor de uitvoering.

IMPRESSIES

De tekeningen en afbeeldingen geven een impressie van het ontwerp. De werkelijke uitvoering en kleuren van gevels, schilderen, dakbedekkingen etc. kunnen afwijken. Aan deze tekeningen kunnen, ondanks alle zorgvuldigheid die is nagestreefd, géén rechten worden ontleend.

MAATVOERING EN INRICHTING

De maten op de tekening zijn circa-maten. Deze zijn aangegeven in millimeters, tenzij anders vermeld. Bij de maatvoering tussen de wanden is geen rekening gehouden met enige wandafwerking, zoals wandtegels en spuitwerk. Daarnaast kunnen zich tijdens de bouw veranderingen voordoen, die kunnen leiden tot maatverschillen. Op de tekening aangegeven meubilair en apparatuur dienen alleen ter oriëntatie.

RENVOOI

SYMBOLEN RIOLERING

- ♣ b : bad; ca. Ø 50mm
- ♣ gt : gootsteen; ca. Ø 50mm
- ♣ d : douche; ca. Ø 50mm
- ♣ wc : toilet; ca. Ø 110mm
- ♣ wt : wastafel; ca. Ø 40mm
- ♣ ft : fontein; ca. Ø 40mm
- ♣ hwa : hemelwaterafvoer; ca. Ø 80-100mm
- ♣ wmv : wasmachine; ca. Ø 40mm
- ♣ vw : vaatwasser; ca. Ø 40mm
- ♣ cv : verwarmingsinstallatie; ca. Ø 32mm
- ♣ stl : standleiding; ca. Ø 110mm
- ♣ wtv : wtw leiding; ca. Ø 110mm
- ♣ wp : wp leiding; ca. Ø 70mm
- ♣ ontl : ontluchting ca. Ø 75-110mm



Let op! Extra beschermde vluchtroute; afwerking brandklasse B
Berekening van gain conform Bouwbesluit #3, Afdeling 3.3, Artikel 3.1.3
Ventilatie verkeersruimte: 0,50m² per m²

EVE Architecten B.V.
Ernst Machstraat 2
Postbus 115
7440 AC Nijverdal
T: 0548-65 69 50
E: info@eve-bv.nl
I: www.eve-bv.nl
KvKnr.: 08098089



ALGEMEEN

Project

Plaza 3
Menno Simonszplein
- Haarlem

Opdrachtgever

Westergracht Vastgoed B.V.
Menno Simonszplein 6
2014 SC Haarlem

Hoofdartitect

ir. [REDACTED]

Projectmanager

ing. [REDACTED]

Bouwkundig tekenaar

ing. [REDACTED]

TEKENING

Onderdeel

Riolering_Verdieping 3

Schaal

1:50

Formaat

A1 (594x841)

Datum getekend

26 september 2023

Status


Definitief

Datum gewijzigd

3^e Verdieping

Apartementen zijn bestemd voor de huisvesting van maximaal één huishouden.

Gecontroleerd

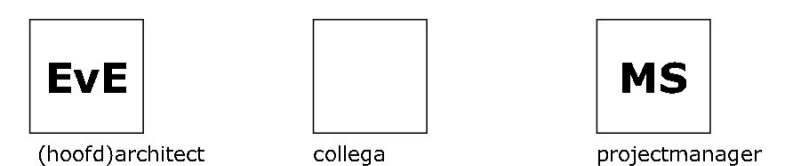

DO4554-015
DEFINITIEF ONTWERP

LEGENDA

ALGEMEEN

- Het ontwerp blijft te allen tijde eigendom van EVE Architecten B.V. Voor alle werkzaamheden van EVE Architecten B.V. is DNR 2011 van toepassing.
- Alle wijzigingen dienen door EVE Architecten B.V. te worden goedgekeurd.
- Het bouwen dient te geschieden overeenkomstig de eisen van het Bouwbesluit 2012, zoals deze luidt ten tijde van de indiening van de bouwvoorstel.
- De constructie dient te worden uitgevoerd conform de tekening en berekening van de constructeur.
- Dit zijn bouwvoorsteltekeningen en derhalve niet bestemd voor de uitvoering.

IMPRESSIES

De tekeningen en afbeeldingen geven een impressie van het ontwerp. De werkelijke uitvoering en kleuren van gevels, schilderkunst, dakbedekkingen etc. kunnen afwijken. Aan deze tekeningen kunnen, ondanks alle zorgvuldigheid die is nagestreefd, géén rechten worden ontleend.

MAATVOERING EN INRICHTING

De maten op de tekening zijn circa-maten. Deze zijn aangegeven in millimeters, tenzij anders vermeld. Bij de maatvoering tussen de wanden is geen rekening gehouden met enige wandafwerking, zoals wandtegels en spuitwerk. Daarnaast kunnen zich tijdens de bouw veranderingen voordoen, die kunnen leiden tot maatverschillen. Op de tekening aangegeven meubilair en apparatuur dienen alleen ter oriëntatie.

RENVOOI

SYMBOLEN RIOLERING

- ⊕ b : bad; ca. Ø 50mm
- ⊕ gt : gootsteen; ca. Ø 50mm
- ⊕ d : douche; ca. Ø 50mm
- ⊕ wc : toilet; ca. Ø 110mm
- ⊕ wt : wastafel; ca. Ø 40mm
- ⊕ ft : fontein; ca. Ø 40mm
- ⊕ hwa : hemelwaterafvoer; ca. Ø 80-100mm
- ⊕ wm : wasmachine; ca. Ø 40mm
- ⊕ vv : vaatwasser; ca. Ø 40mm
- ⊕ cv : verwarmingsinstallatie; ca. Ø 32mm
- ⊕ stl : standleiding; ca. Ø 110mm
- ⊕ wlv : wlv leiding; ca. Ø 110mm
- ⊕ wp : wp leiding; ca. Ø 70mm
- ⊕ ontl : ontluchting ca. Ø 75-110mm



EVE Architecten B.V.
Ernst Machstraat 2
Postbus 115
7440 AC Nijverdal
T: 0548-65 69 50
E: info@eve-bv.nl
I: www.eve-bv.nl
KvKnr.: 08098089



ALGEMEEN

Project

Plaza 3
Menno Simonszplein
- Haarlem

Opdrachtgever

Westergracht Vastgoed B.V.
Menno Simonszplein 6
2014 SC Haarlem

Hoofdartitect

ir. Edwin van Elk

Projectmanager

ing. Martijn Schuilenburg

Bouwkundig tekenaar

ing. Harold Gerritsen Mulkes

TEKENING

Onderdeel

Riolering_Verdieping 4

Schaal

1:50

Formaat

A1 (594x841)

Datum getekend

26 september 2023

Status


Definitief

Datum gewijzigd

5^e Verdieping

Apartementen zijn bestemd voor de huisvesting van maximaal één huishouden.

Gecontroleerd

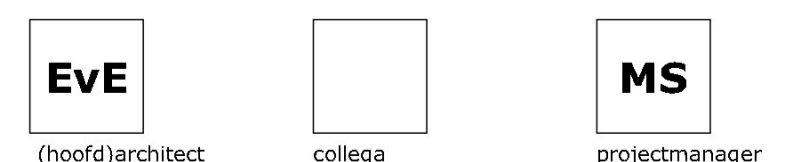

LEGENDA

ALGEMEEN

- Het ontwerp blijft te allen tijde eigendom van EVE Architecten B.V. Voor alle werkzaamheden van EVE Architecten B.V. is DNR 2011 van toepassing.
- Alle wijzigingen dienen door EVE Architecten B.V. te worden goedgekeurd.
- Het bouwen dient te geschieden overeenkomstig de eisen van het Bouwbesluit 2012, zoals deze luidt ten tijde van de indiening van de bouwvoorstel.
- De constructie dient te worden uitgevoerd conform de tekening en berekening van de constructeur.
- Dit zijn bouwvoorsteltekeningen en derhalve niet bestemd voor de uitvoering.

IMPRESSIES

De tekeningen en afbeeldingen geven een impressie van het ontwerp. De werkelijke uitvoering en kleuren van gevels, schilderkunst, dakbedekkingen etc. kunnen afwijken. Aan deze tekeningen kunnen, ondanks alle zorgvuldigheid die is nagestreefd, géén rechten worden ontleend.

MAATVOERING EN INRICHTING

De maten op de tekening zijn circa-maten. Deze zijn aangegeven in millimeters, tenzij anders vermeld. Bij de maatvoering tussen de wanden is geen rekening gehouden met enige wandafwerking, zoals wandtegels en spuitwerk. Daarnaast kunnen zich tijdens de bouw veranderingen voordoen, die kunnen leiden tot maatverschillen. Op de tekening aangegeven meubilair en apparatuur dienen alleen ter oriëntatie.

RENVOOI

SYMBOLEN RIOLERING

- ⊕ b : bad; ca. Ø 50mm
- ⊕ gt : gootsteen; ca. Ø 50mm
- ⊕ d : douche; ca. Ø 50mm
- ⊕ wc : toilet; ca. Ø 110mm
- ⊕ wt : wastafel; ca. Ø 40mm
- ⊕ ft : fontein; ca. Ø 40mm
- ⊕ hwa : hemelwaterafvoer; ca. Ø 80-100mm
- ⊕ wmv : wasmachine; ca. Ø 40mm
- ⊕ vv : vaatwasser; ca. Ø 40mm
- ⊕ cv : verwarmingsinstallatie; ca. Ø 32mm
- ⊕ stl : standleiding; ca. Ø 110mm
- ⊕ wlv : wlv leiding; ca. Ø 110mm
- ⊕ wp : wp leiding; ca. Ø 70mm
- ⊕ ontl : ontluchting ca. Ø 75-110mm



EVE Architecten B.V.
Ernst Machstraat 2
Postbus 115
7440 AC Nijverdal
T: 0548-65 69 50
E: info@eve-bv.nl
I: www.eve-bv.nl
KvKnr.: 08098089



ALGEMEEN

Project

Plaza 3
Menno Simonszplein
- Haarlem

Opdrachtgever

Westergracht Vastgoed B.V.
Menno Simonszplein 6
2014 SC Haarlem

Hoofdartitect

ir. Edwin van Elk

Projectmanager

ing. Martijn Schuilenburg

Bouwkundig tekenaar

ing. Harold Gerritsen Mulkes

TEKENING

Onderdeel

Riolering_Verdieping 5

Schaal

1:50

Formaat

A1 (594x841)

Datum getekend

26 september 2023

Status


Definitief

Datum gewijzigd

5^e Verdieping

Apartementen zijn bestemd voor de huisvesting van maximaal één huishouden.

Gecontroleerd

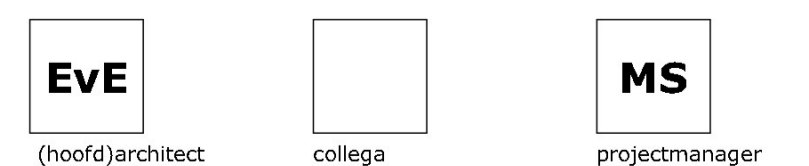

LEGENDA

ALGEMEEN

- Het ontwerp blijft te allen tijde eigendom van EVE Architecten B.V. Voor alle werkzaamheden van EVE Architecten B.V. is DNR 2011 van toepassing.
- Alle wijzigingen dienen door EVE Architecten B.V. te worden goedgekeurd.
- Het bouwen dient te geschieden overeenkomstig de eisen van het Bouwbesluit 2012, zoals deze luidt ten tijde van de indiening van de bouw aanvraag.
- De constructie dient te worden uitgevoerd conform de tekening en berekening van de constructeur.
- Dit zijn bouw aanvraagtekeningen en derhalve niet bestemd voor de uitvoering.

IMPRESSIES

De tekeningen en afbeeldingen geven een impressie van het ontwerp. De werkelijke uitvoering en kleuren van gevelaanzichten, schilderwerk, dakbedekkingen etc. kunnen afwijken. Aan deze tekeningen kunnen, ondanks alle zorgvuldigheid die is nagestreefd, géén rechten worden ontleend.


MAATVOERING EN INRICHTING

De maten op de tekening zijn circa-maten. Deze zijn aangegeven in millimeters, tenzij anders vermeld. Bij de maatvoering tussen de wanden is geen rekening gehouden met enige wandafwerking, zoals wandtegels en spuitwerk. Daarnaast kunnen zich tijdens de bouw veranderingen voordoen, die kunnen leiden tot maatverschillen. Op de tekening aangegeven meubilair en apparatuur dienen alleen ter oriëntatie.

RENVOOI

SYMBOLEN RIOLERING

- ♣ b : bad; ca. Ø 50mm
- ♣ gt : gootsteen; ca. Ø 50mm
- ♣ d : douche; ca. Ø 50mm
- ♣ wc : toilet; ca. Ø 110mm
- ♣ wt : wastafel; ca. Ø 40mm
- ♣ ft : fontein; ca. Ø 40mm
- ♣ hwa : hemelwaterafvoer; ca. Ø 80-100mm
- ♣ wmm : wasmachine; ca. Ø 40mm
- ♣ vw : vaatwasser; ca. Ø 40mm
- ♣ cv : verwarmingsinstallatie; ca. Ø 32mm
- ♣ stl : standleiding; ca. Ø 110mm
- ♣ wtv : wtw leiding; ca. Ø 110mm
- ♣ wp : wp leiding; ca. Ø 70mm
- ♣ ontl : ontluchting ca. Ø 75-110mm

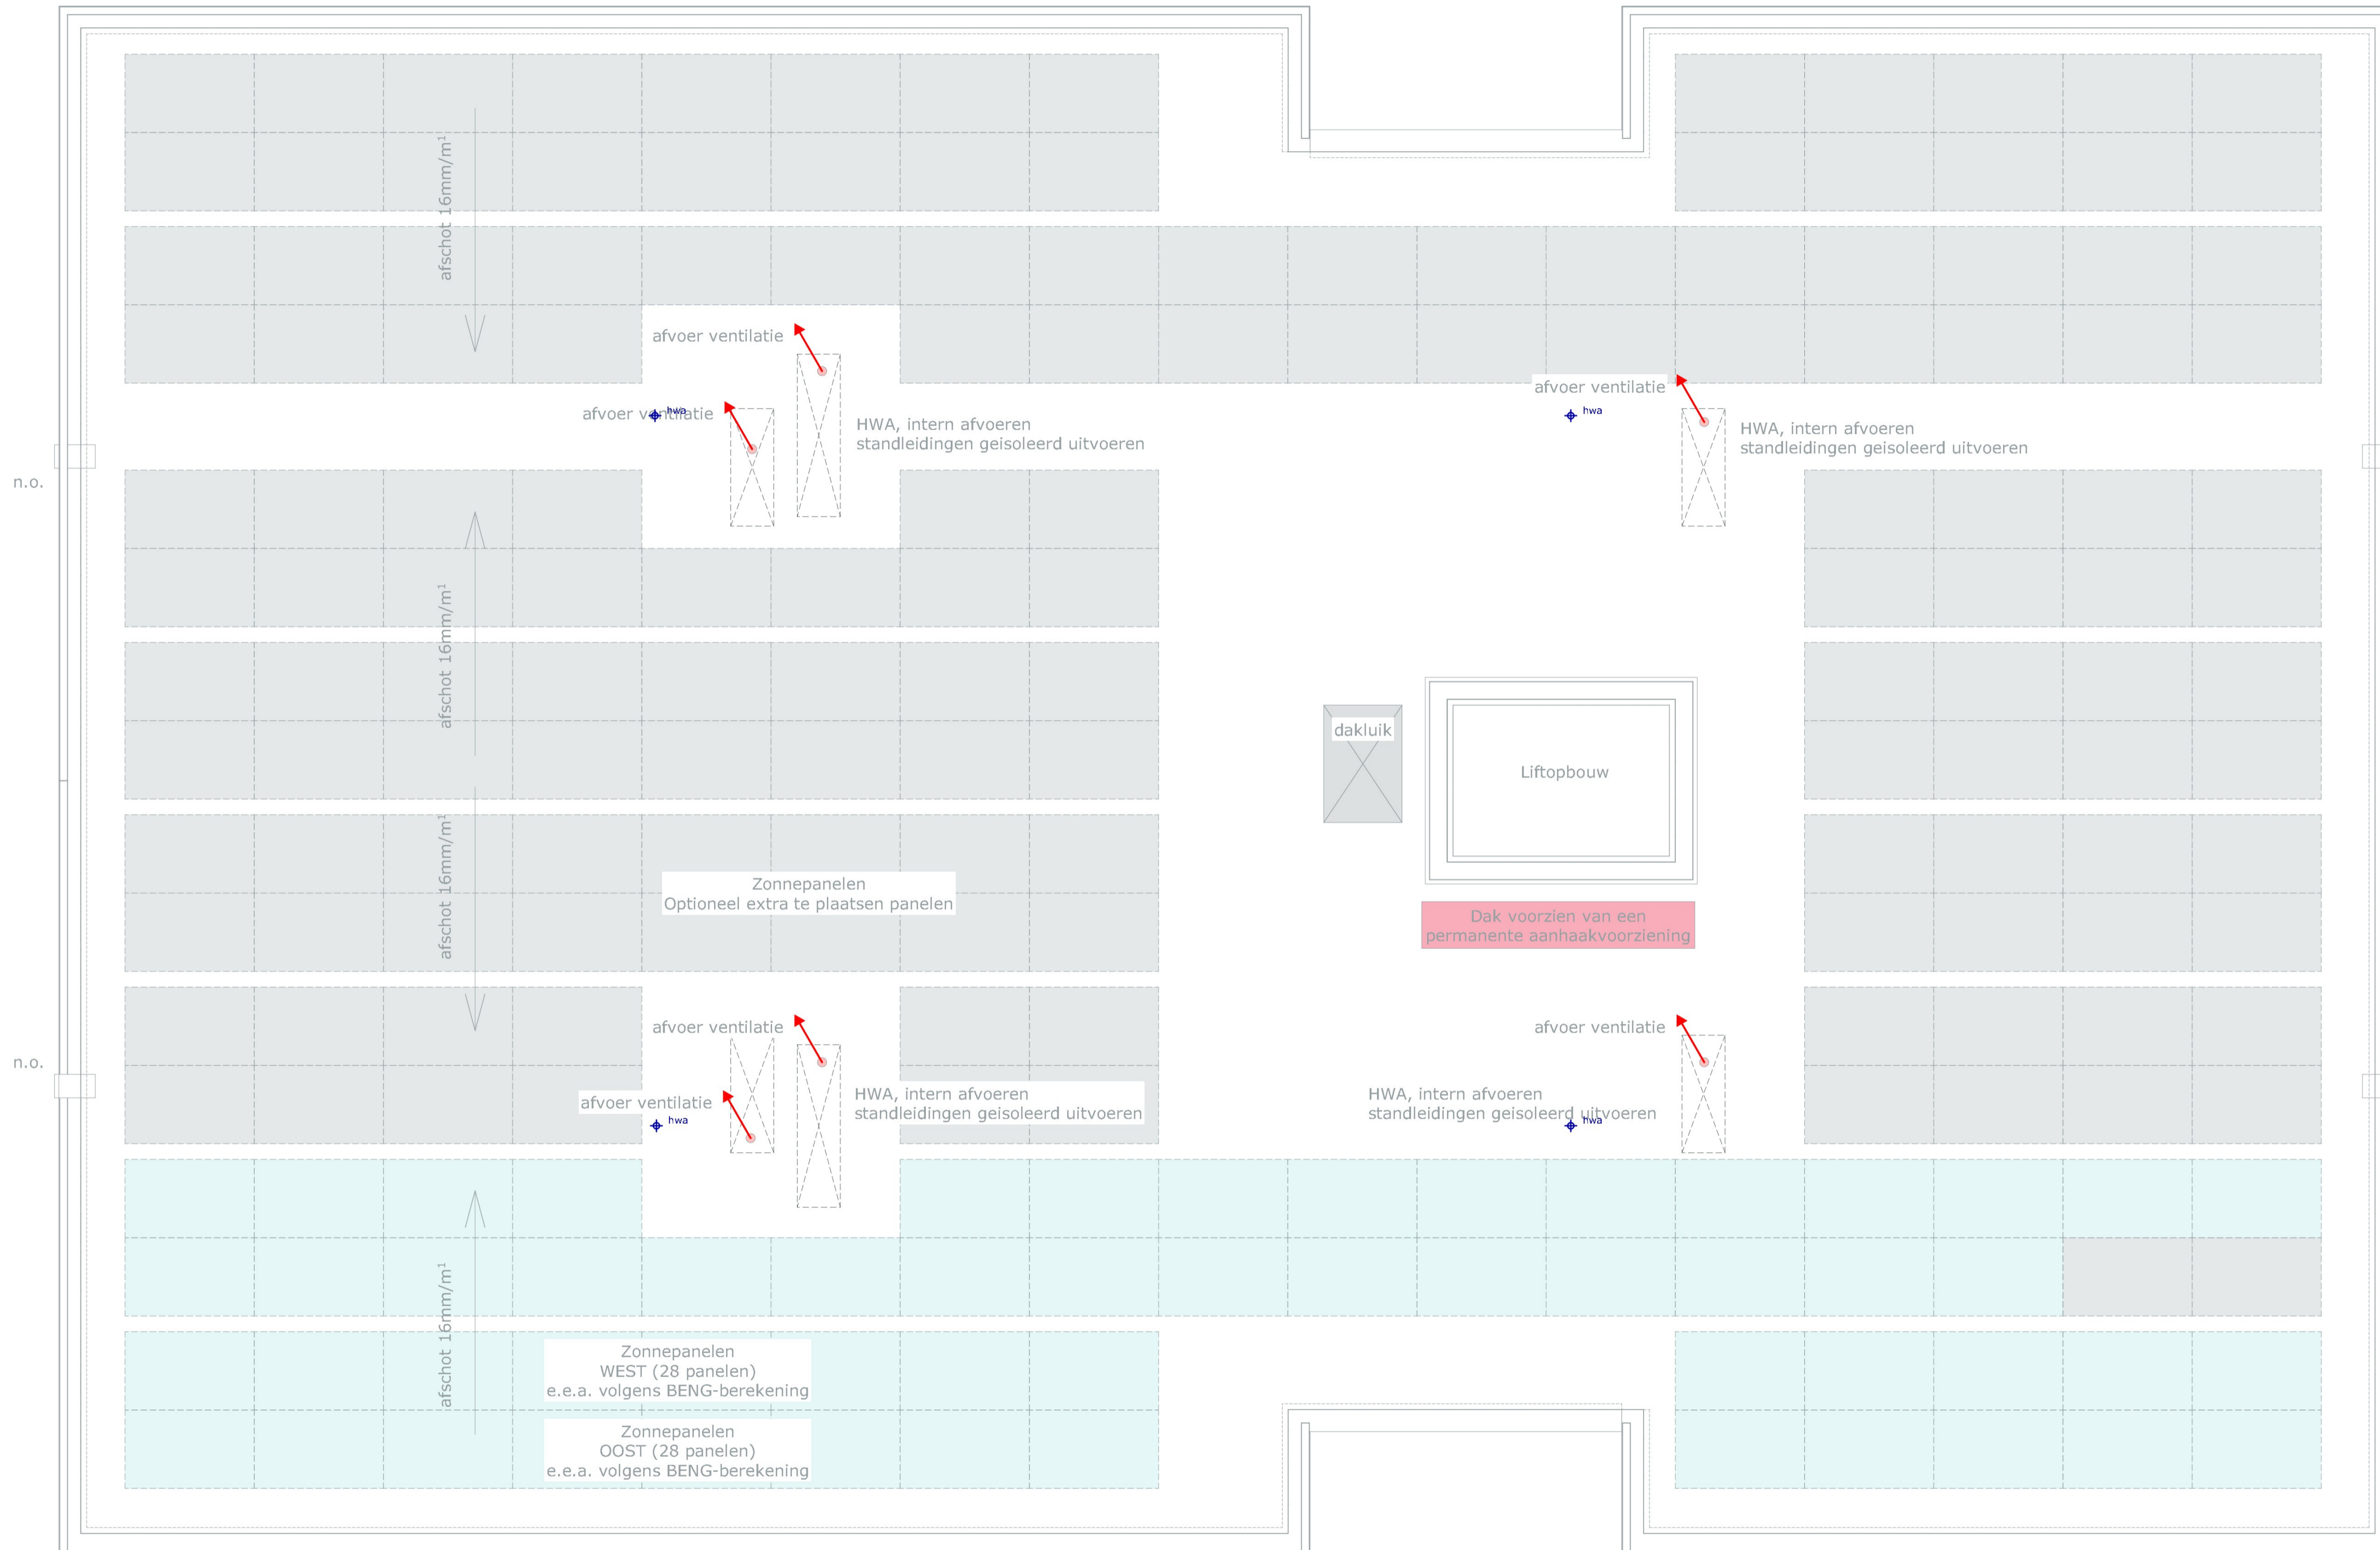

EVE Architecten B.V.
Ernst Machstraat 2
Postbus 115
7440 AC Nijverdal
T: 0548-65 69 50
E: info@eve-bv.nl
I: www.eve-bv.nl
KvKnr.: 08098089



ALGEMEEN

Project

Plaza 3
Menno Simonszplein
- Haarlem

Opdrachtgever

Westergracht Vastgoed B.V.
Menno Simonszplein 6
2014 SC Haarlem

Hoofdarchitect

ir. [REDACTED]

Projectmanager

ing. [REDACTED]

Bouwkundig tekenaar

ing. [REDACTED]

TEKENING

Onderdeel

Riolering_Daktekening

Schaal

1:50

Formaat

A1 (594x841)

Datum getekend

26 september 2023

Status

Definitief

Datum gewijzigd

Gecontroleerd

EVE (hoofd)architect	[] collega	MS projectmanager
--------------------------------	-----------------------	-----------------------------

DO4554-015
DEFINITIEF ONTWERP