

# Overzichtstekeningen toetsing bouwbesluit

**Projectnummer**  
4467

**Status**  
Definitief


**Datum**  
16 juni 2023


**Schaal**





**Appartement 05**  
en appartement 01, 02, 04, 07, 08 en 10




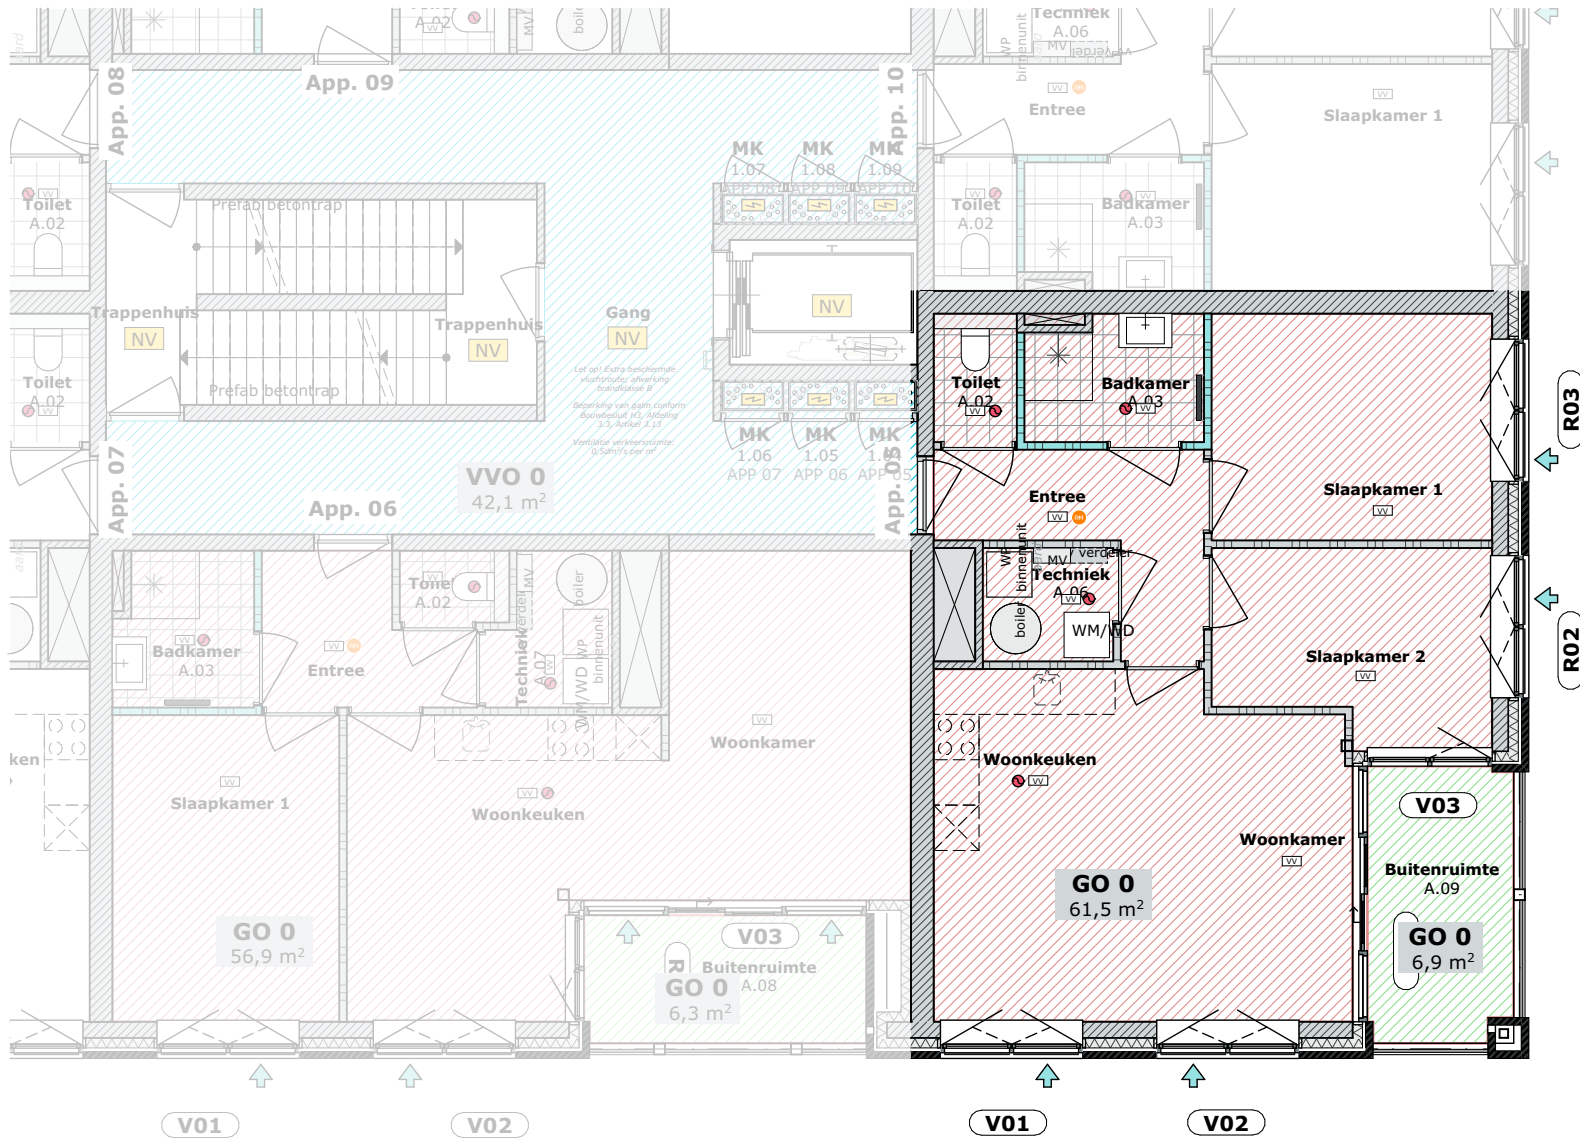

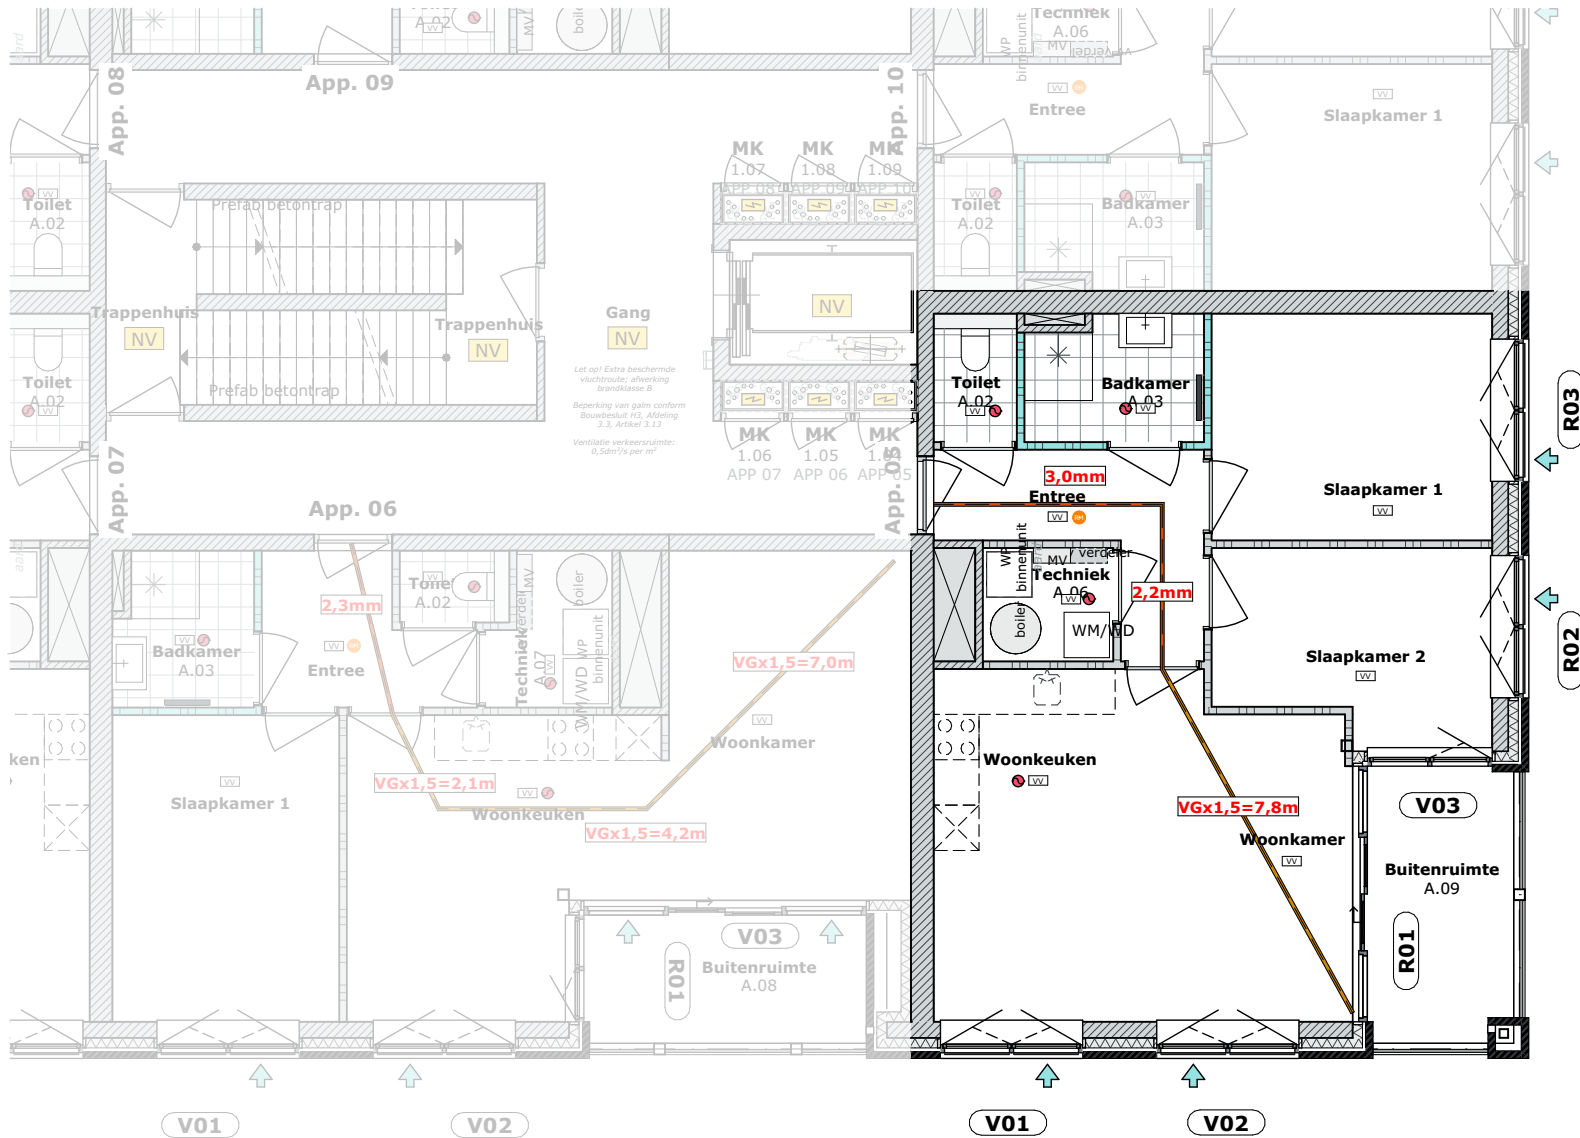

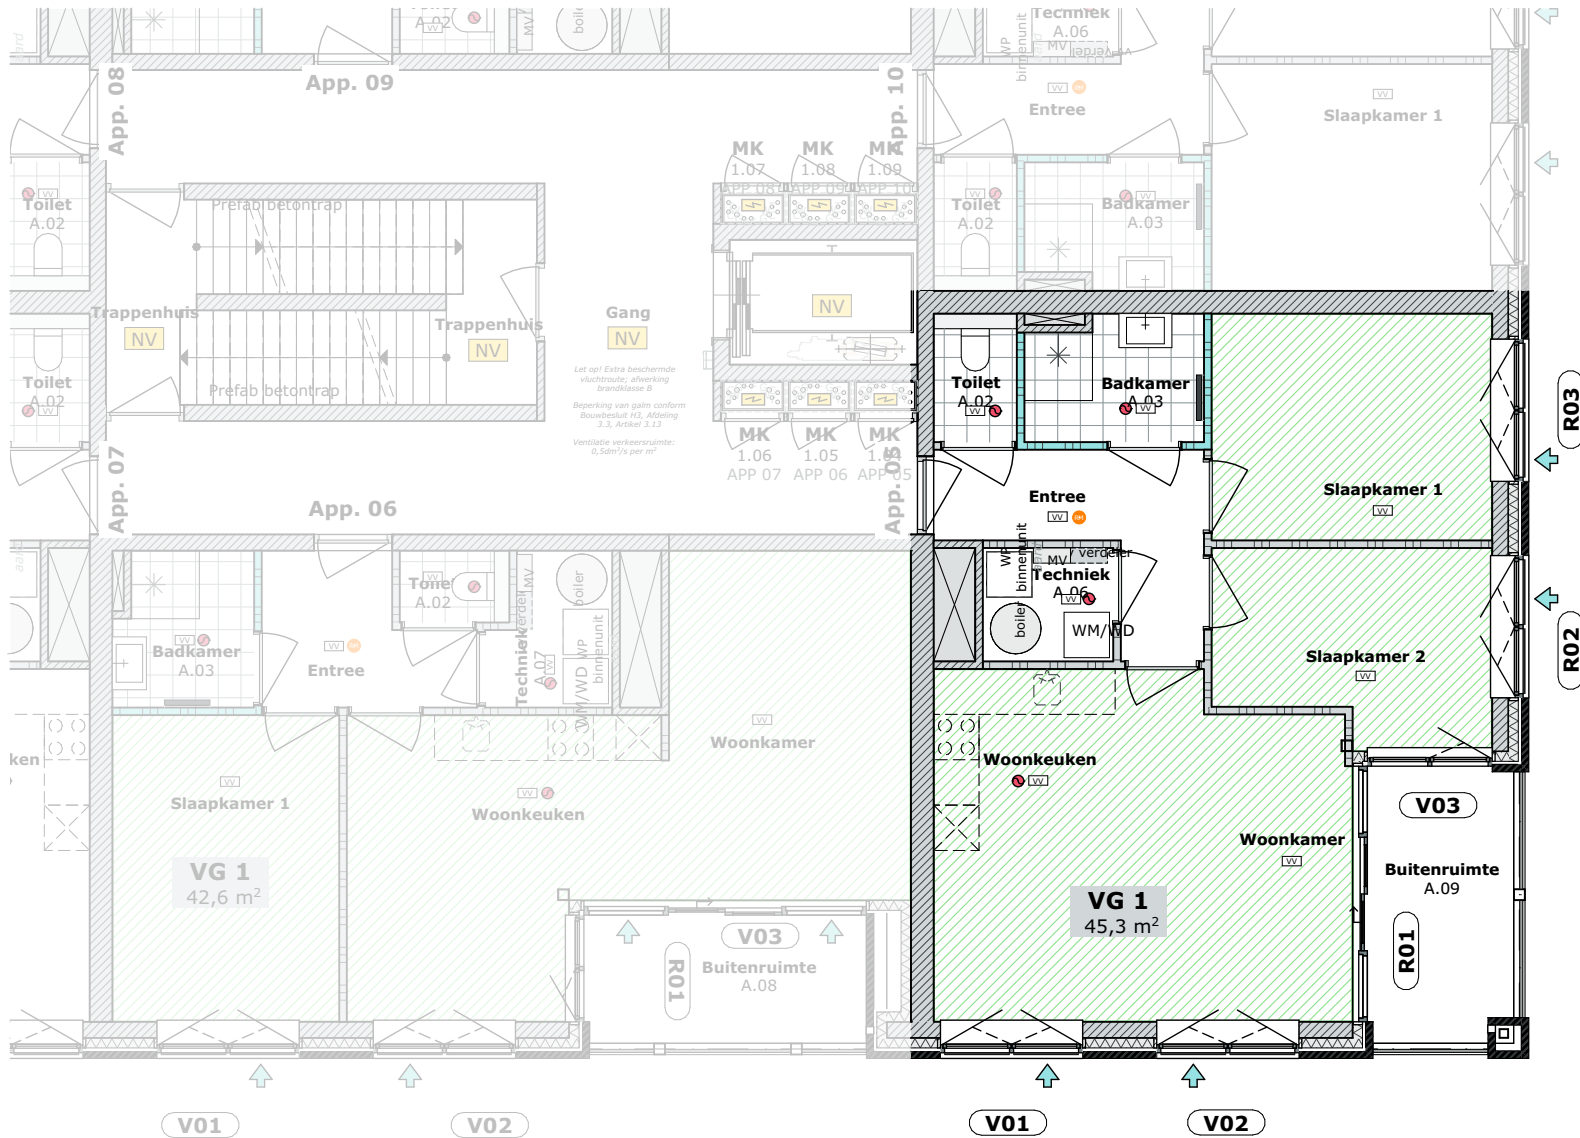

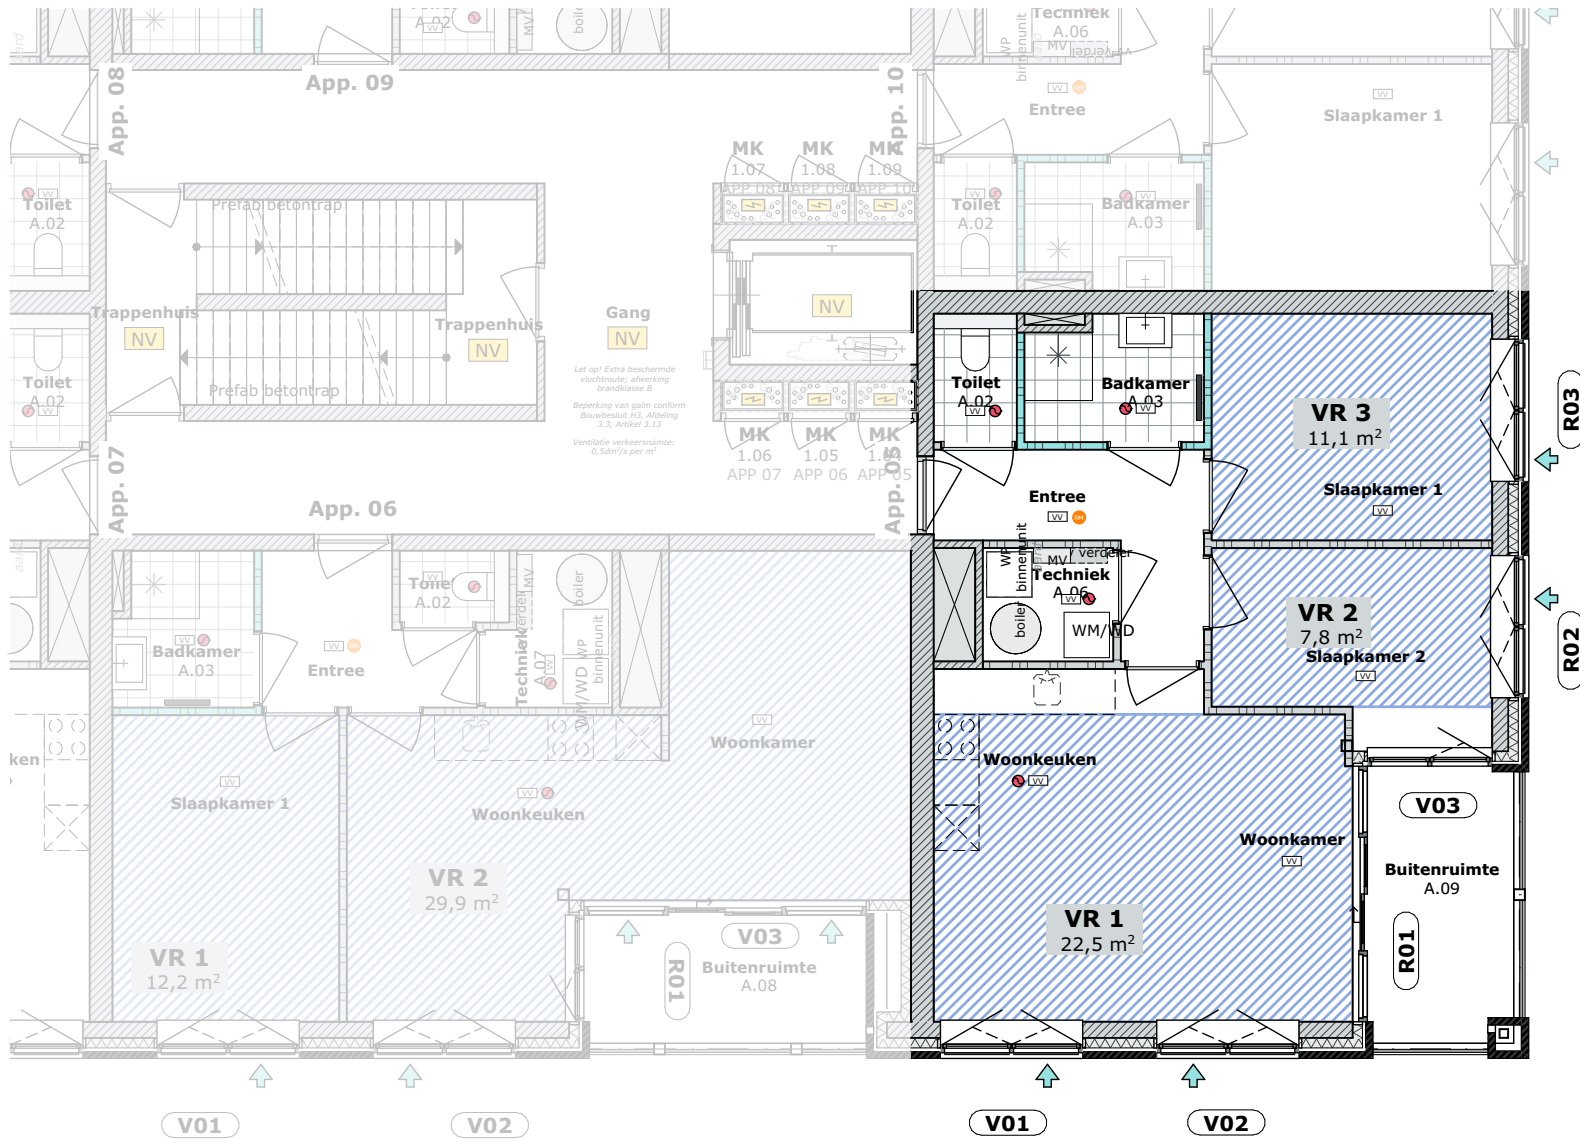


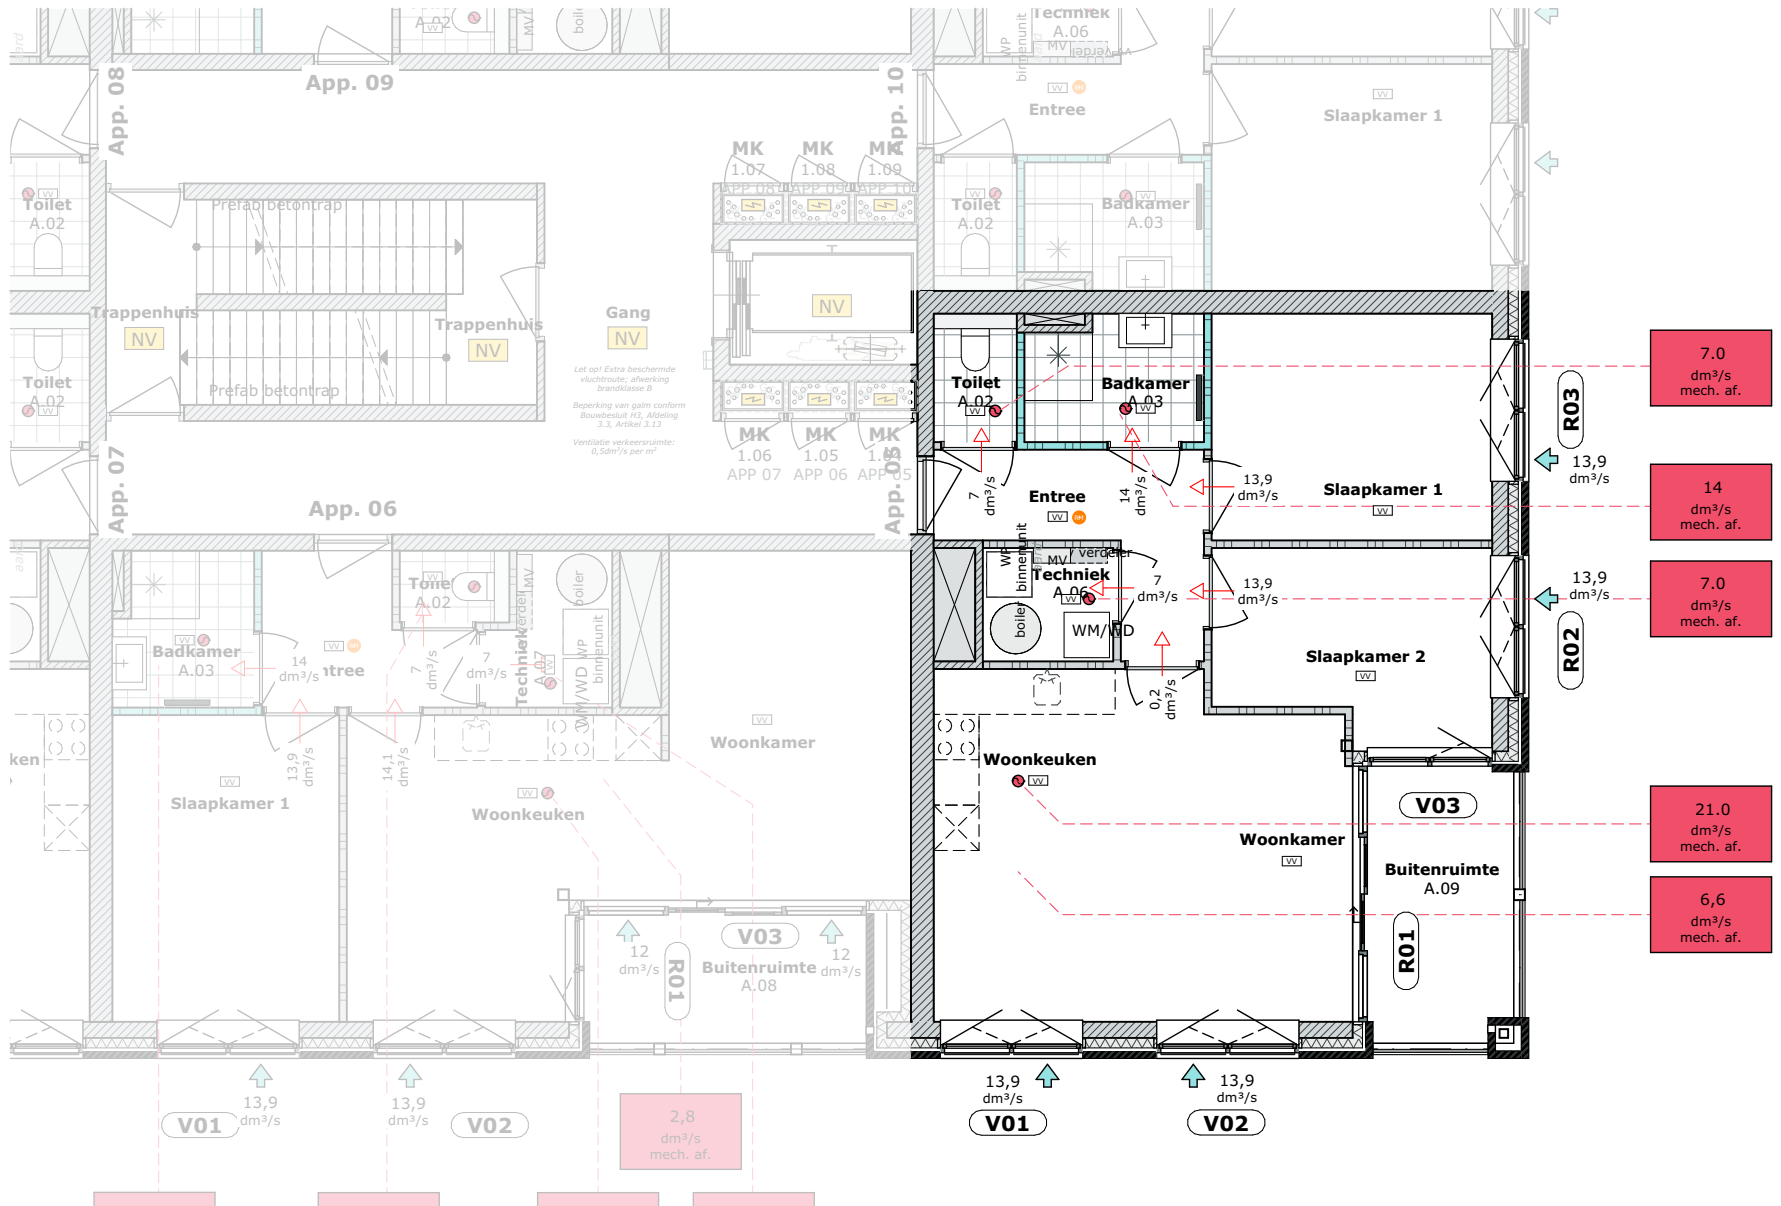



**Appartement 06**  
en appartement 03 en 09







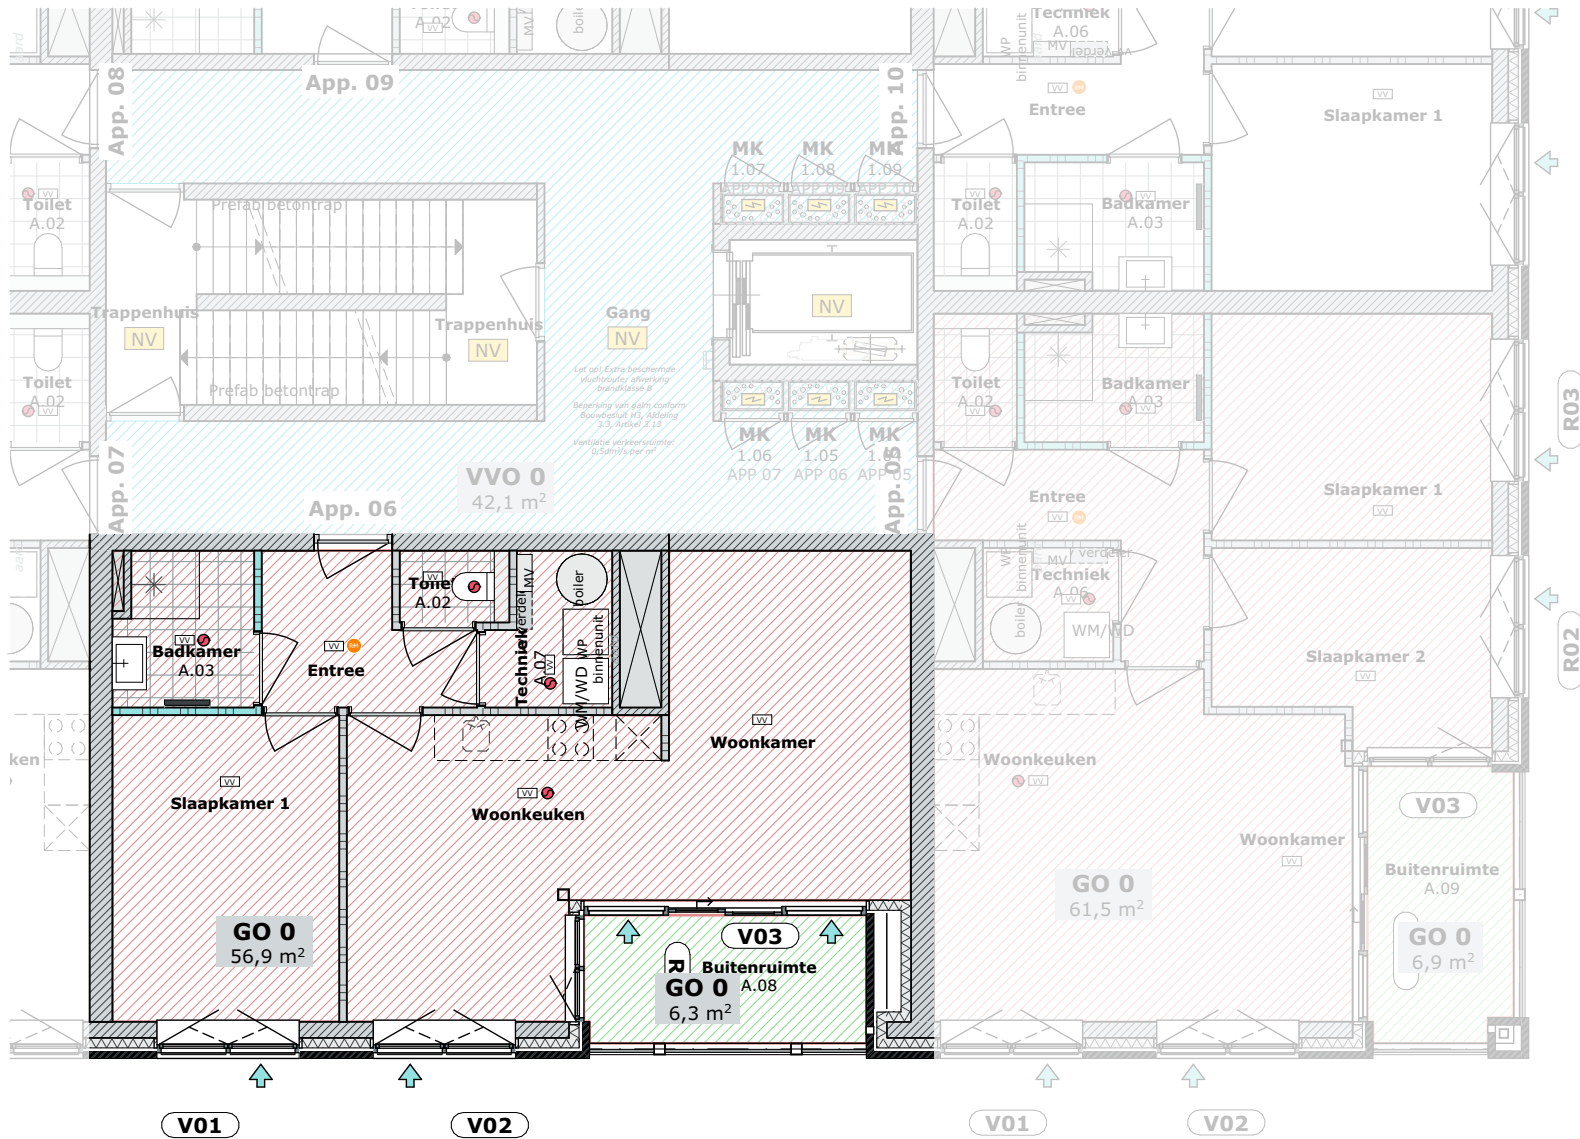

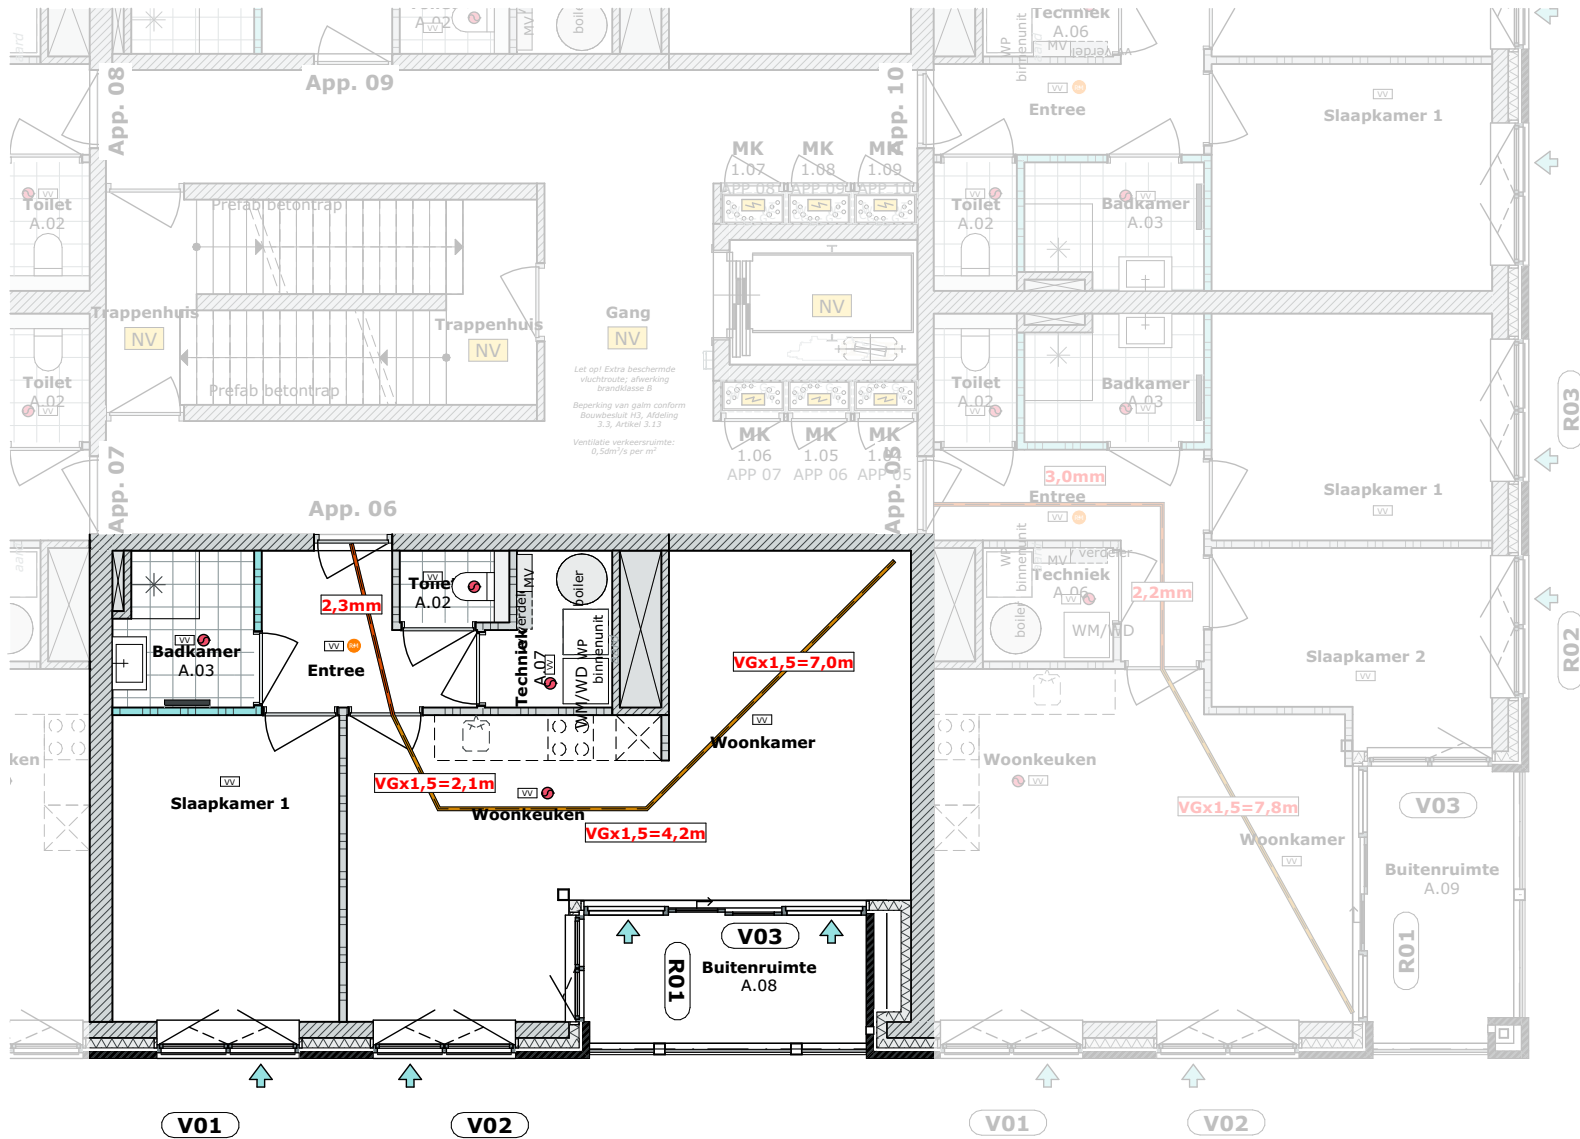

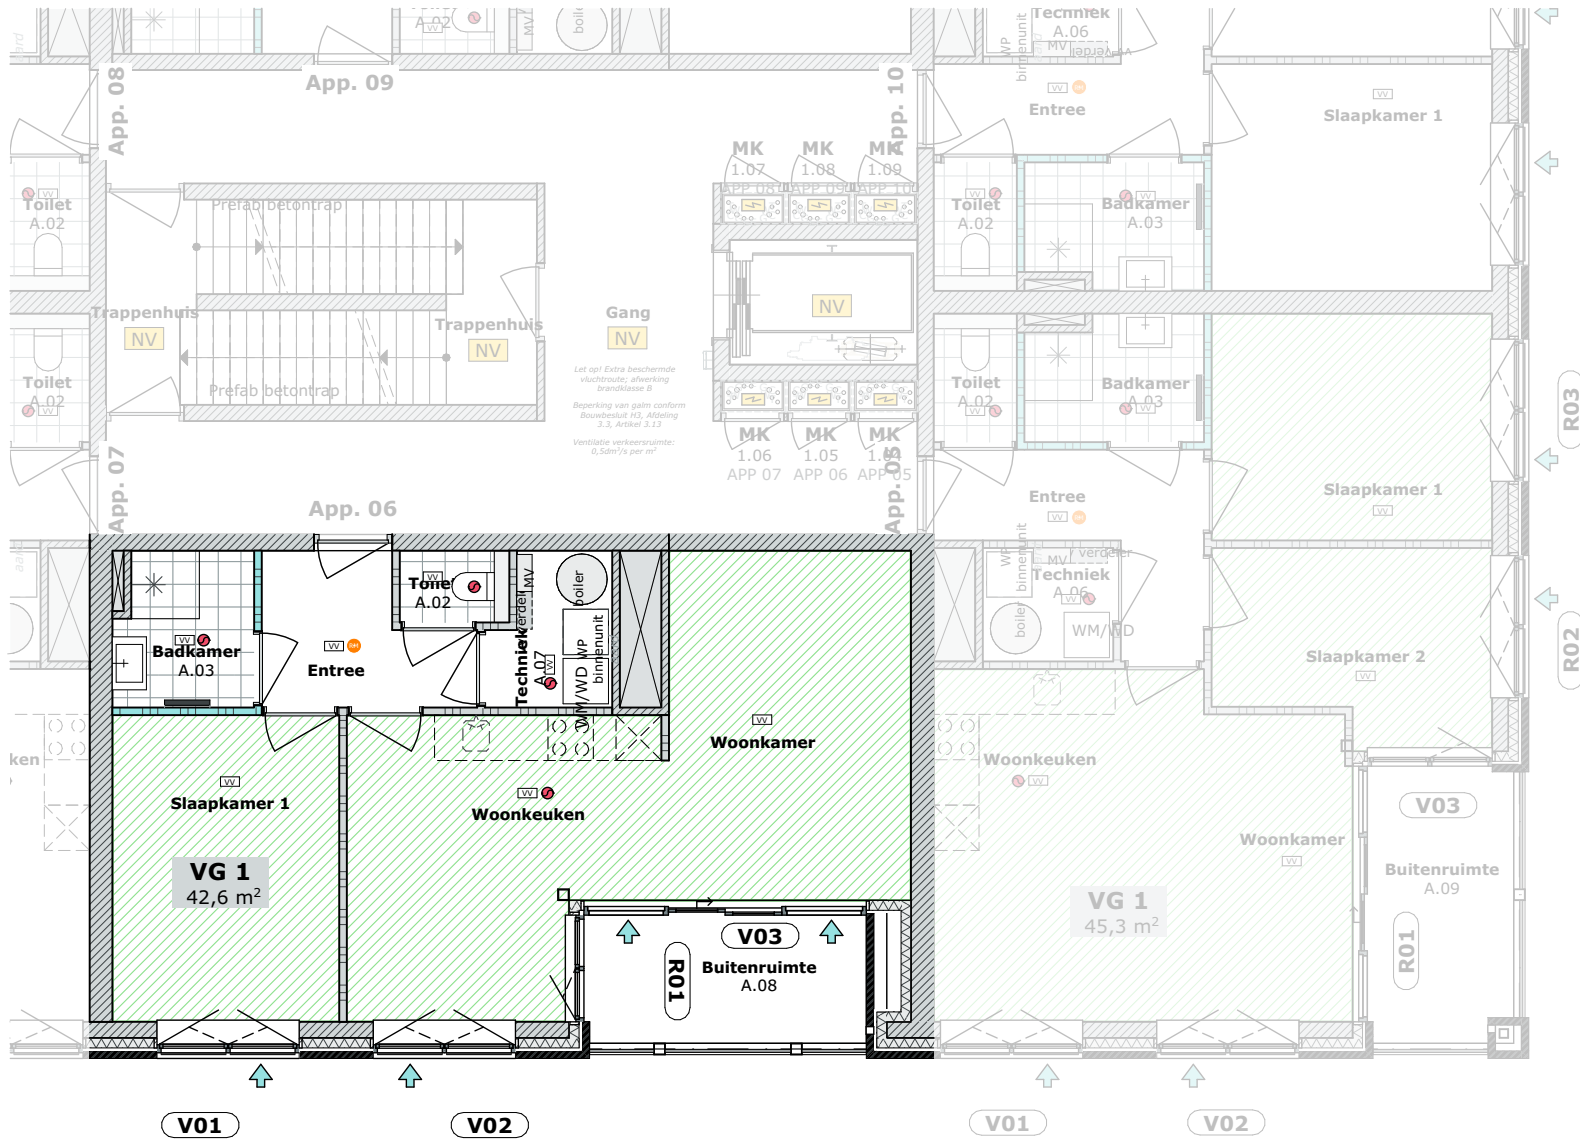


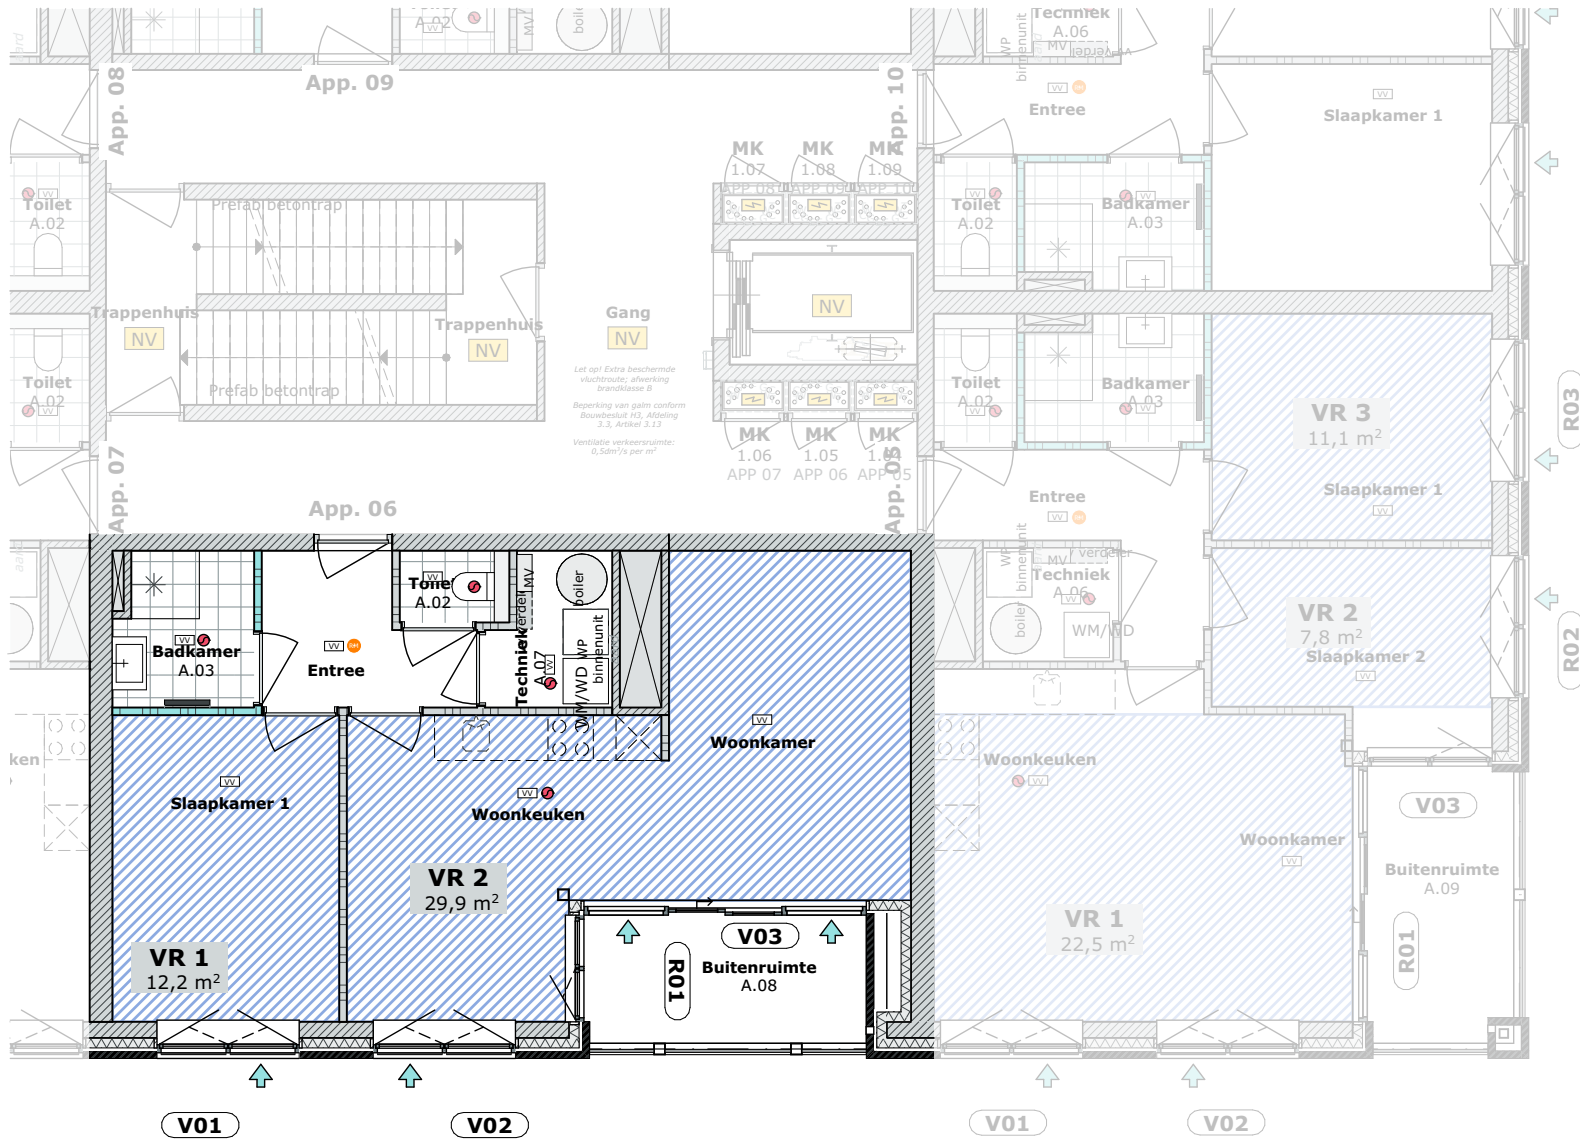


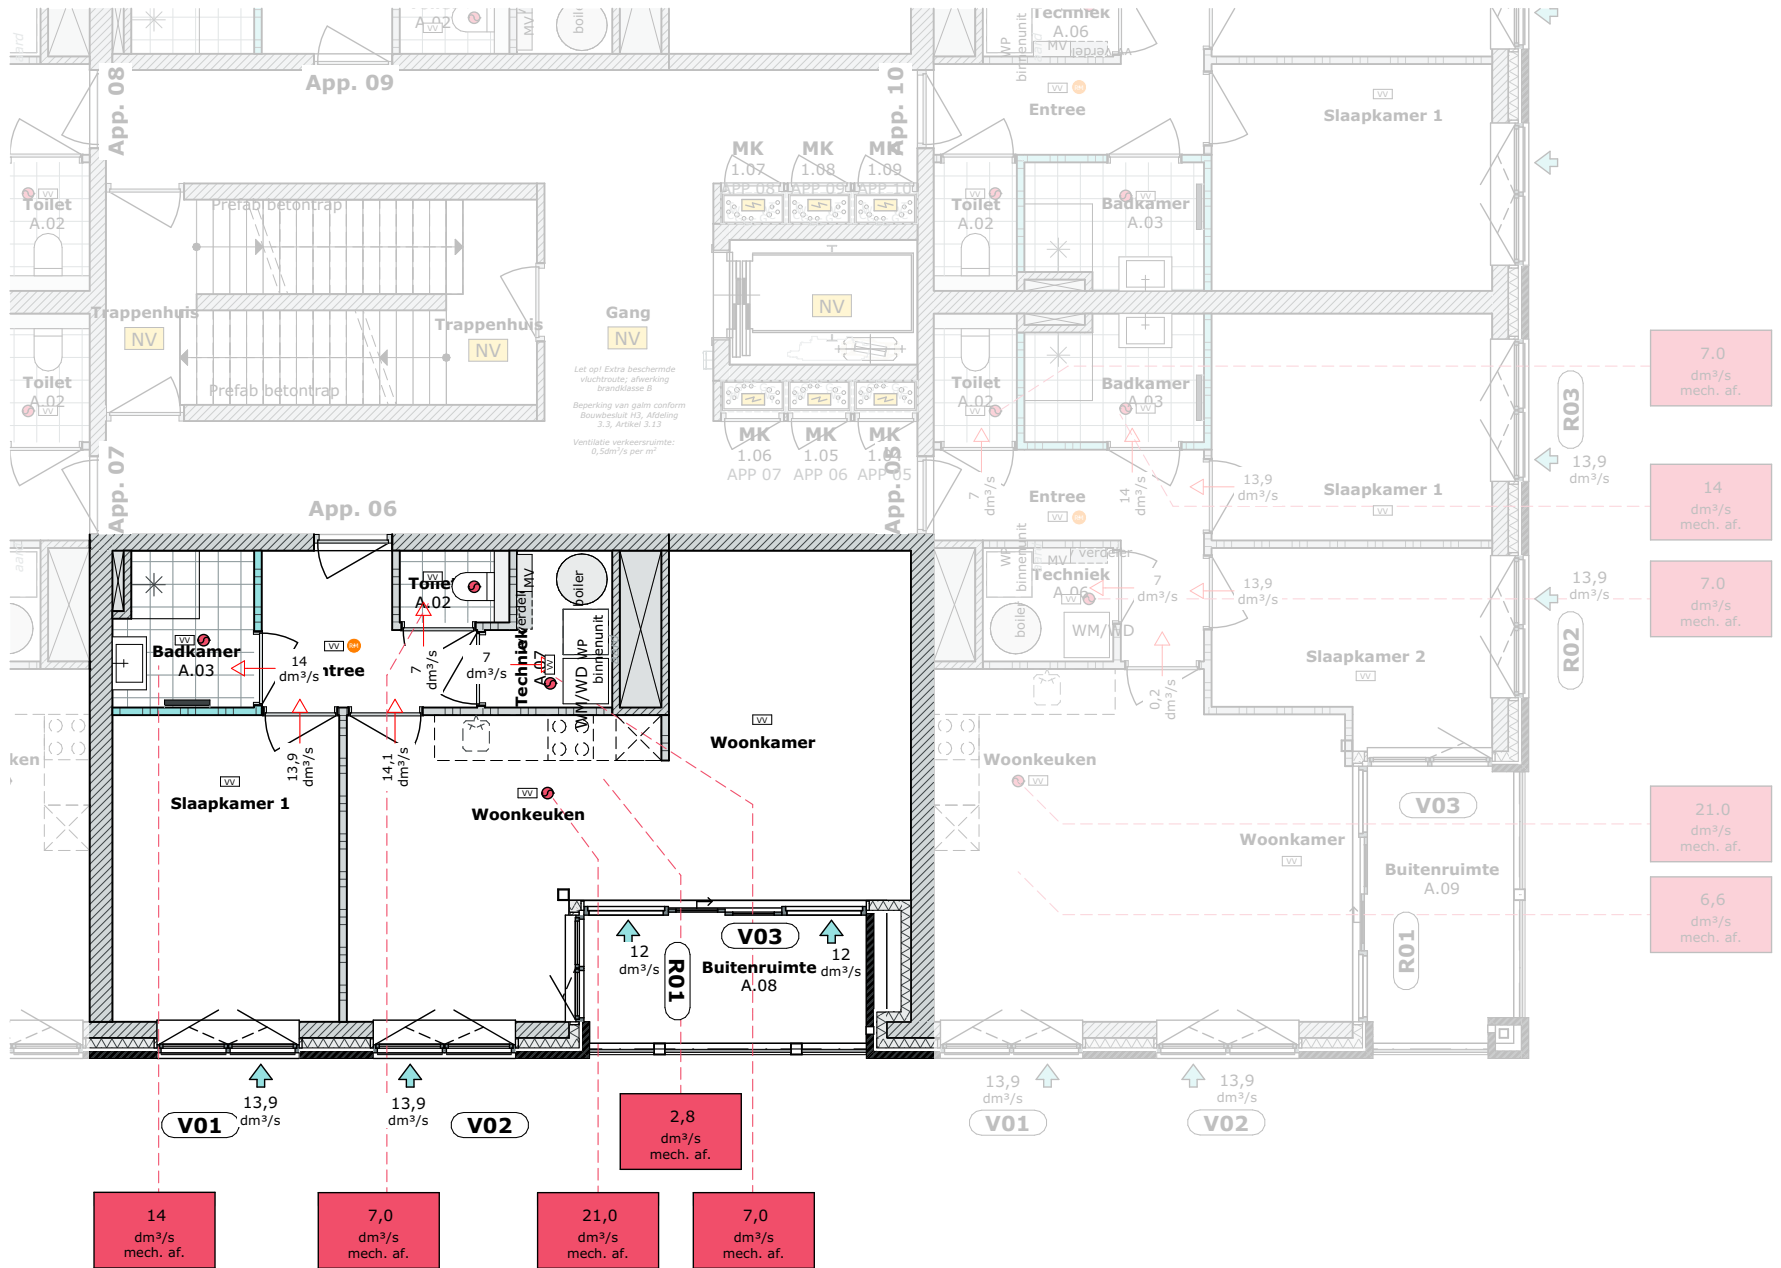


**Appartement 11**  
en appartement 13, 14 en 16




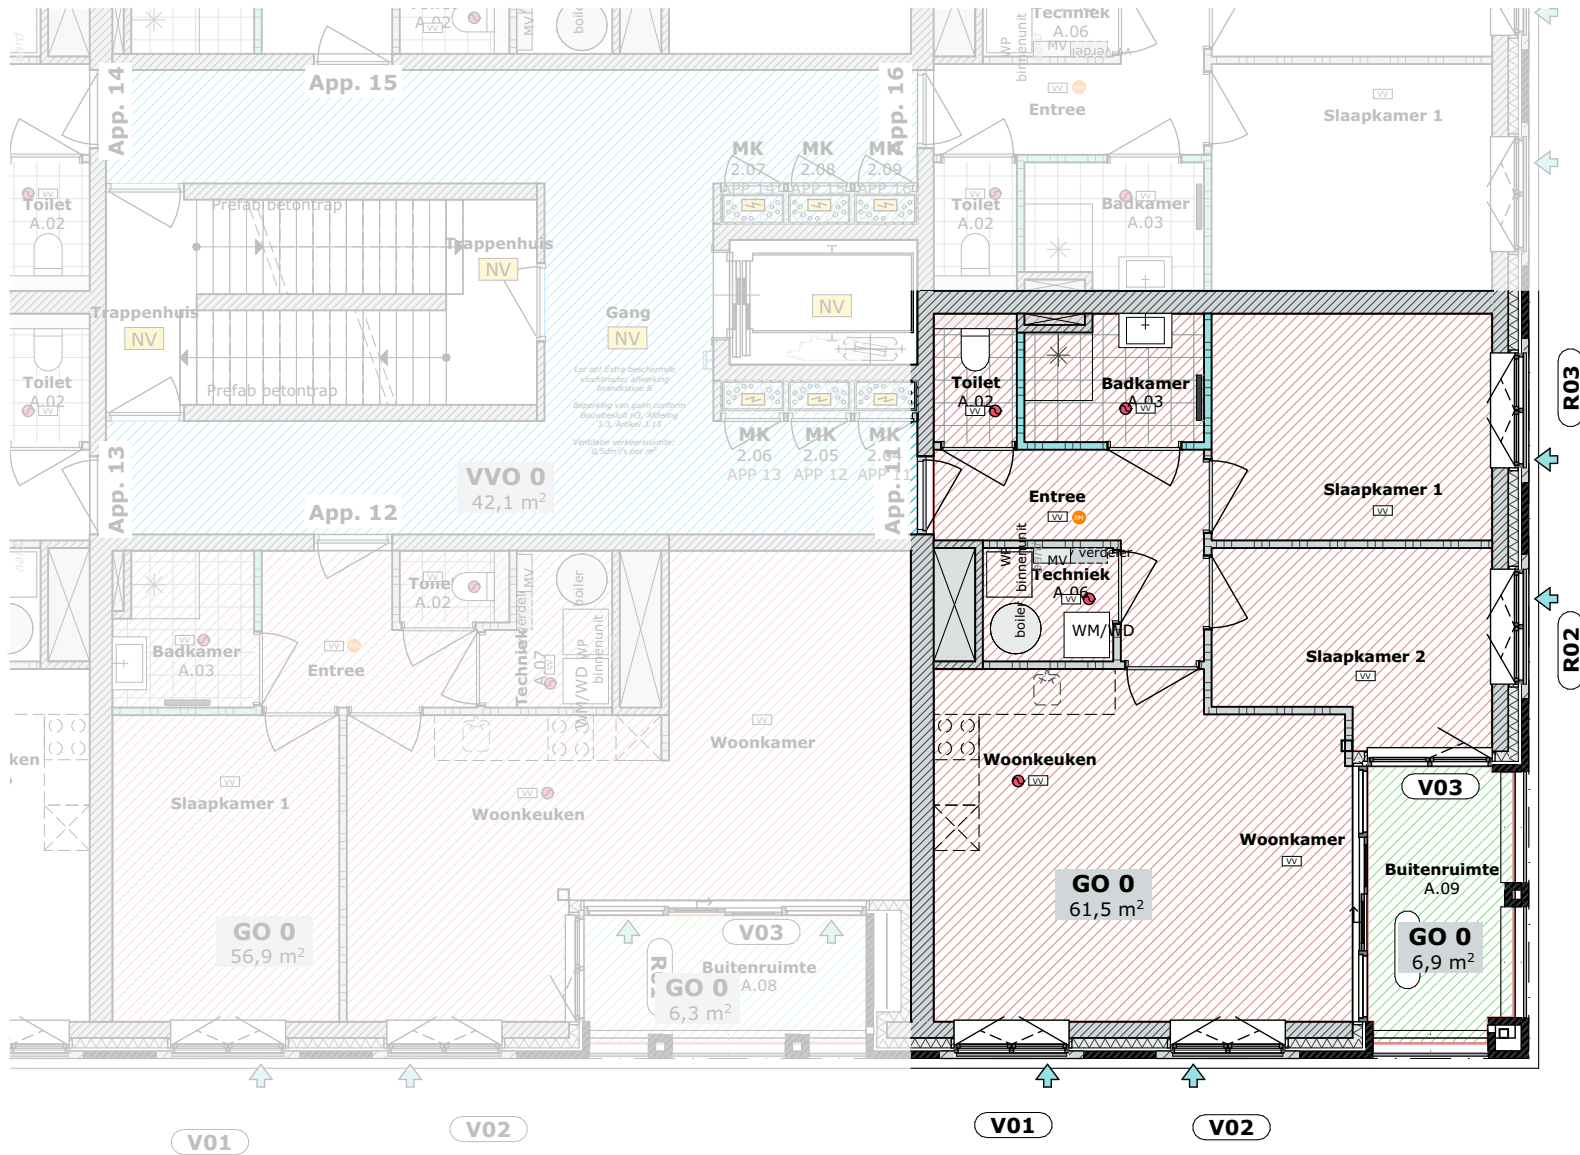


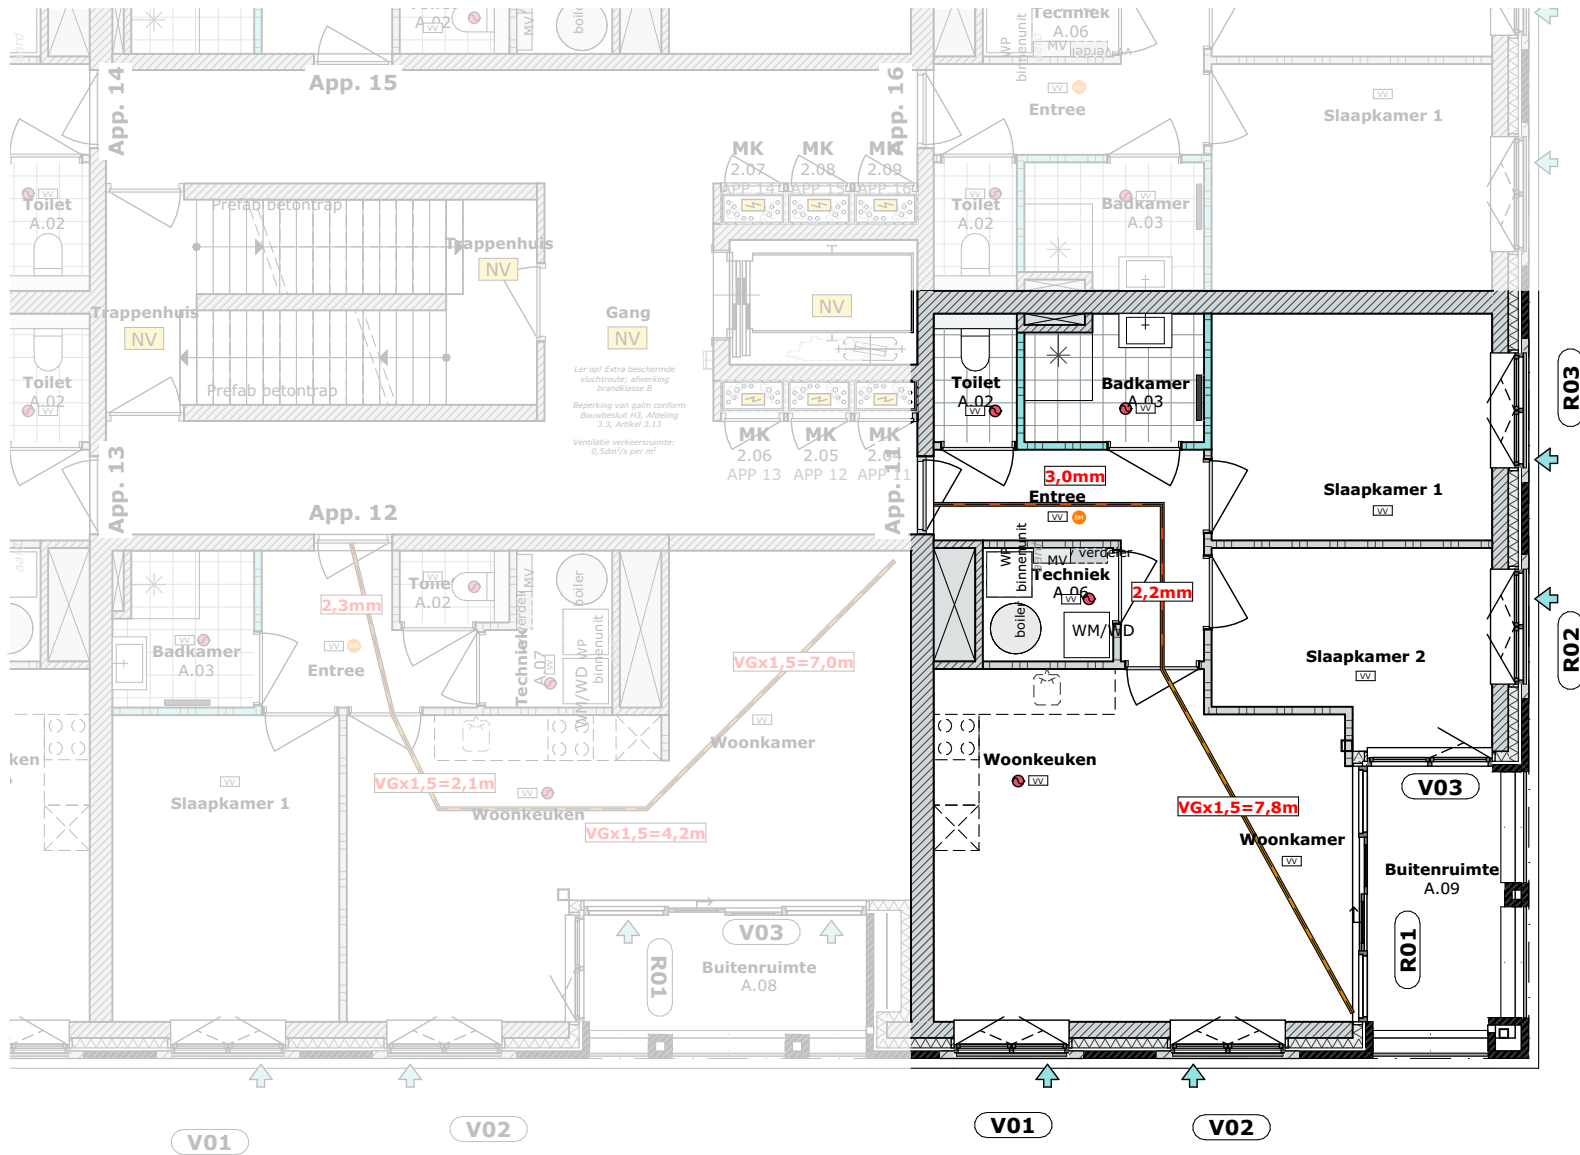



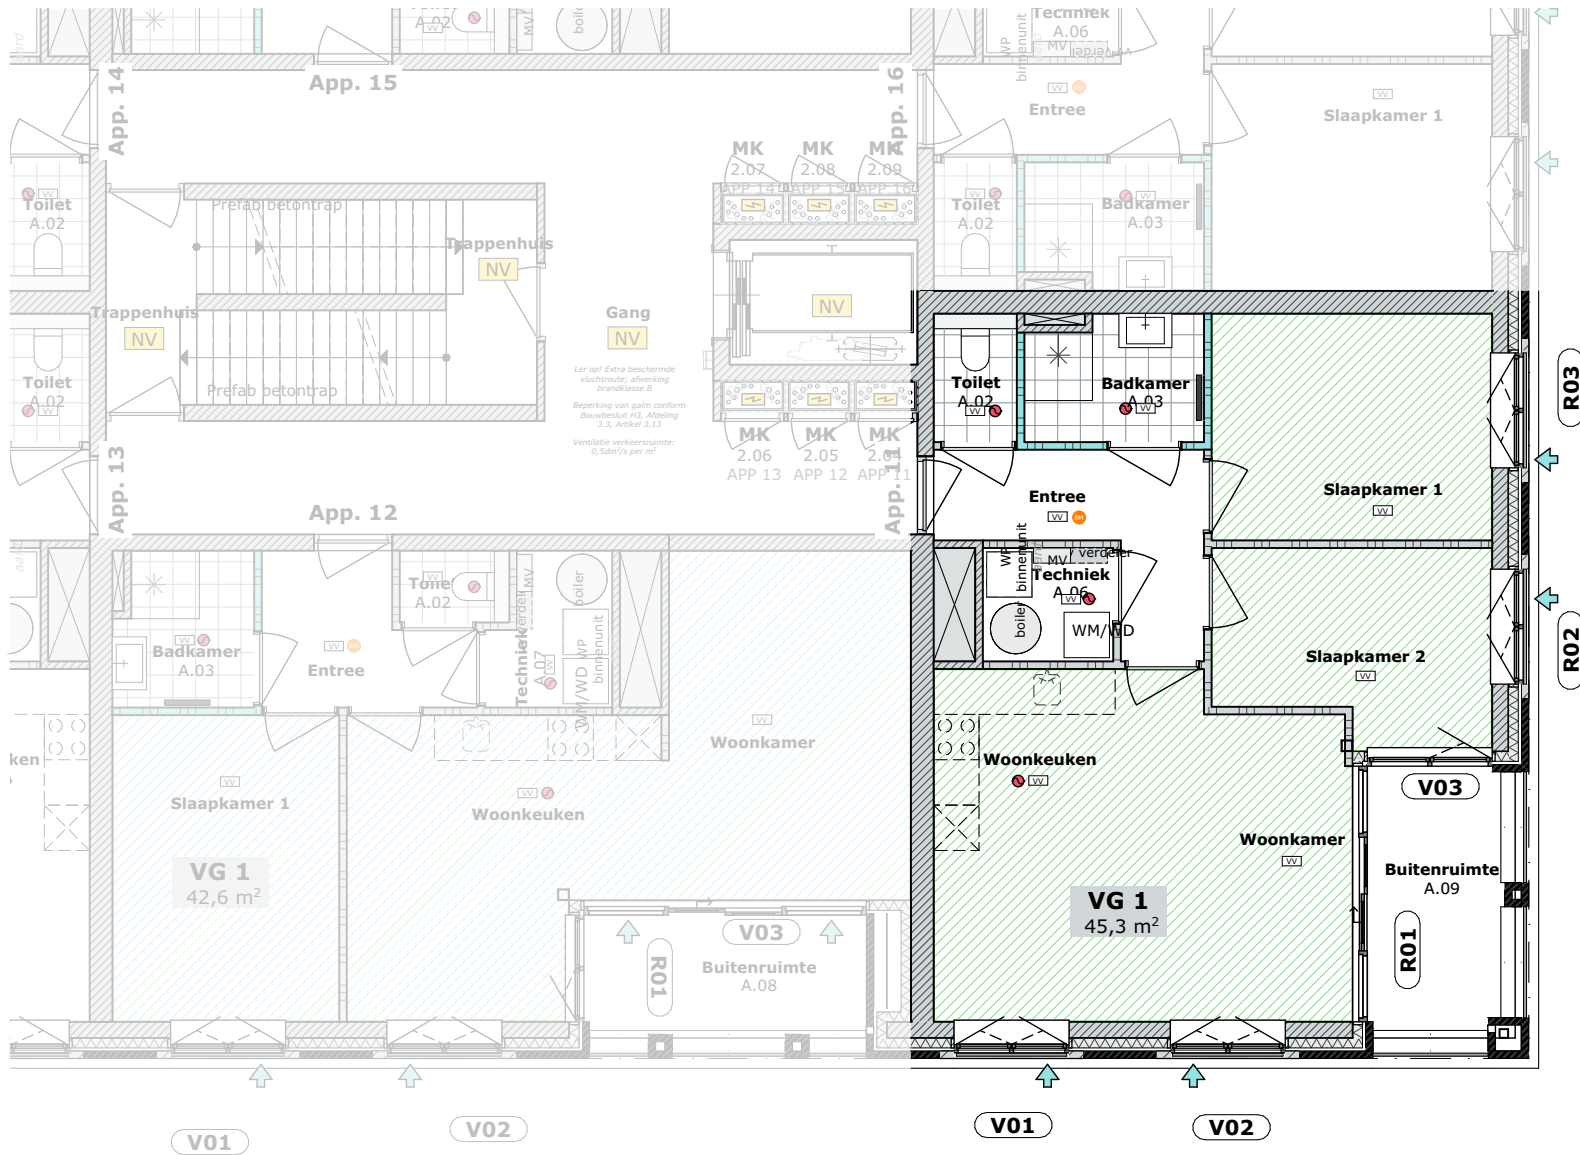


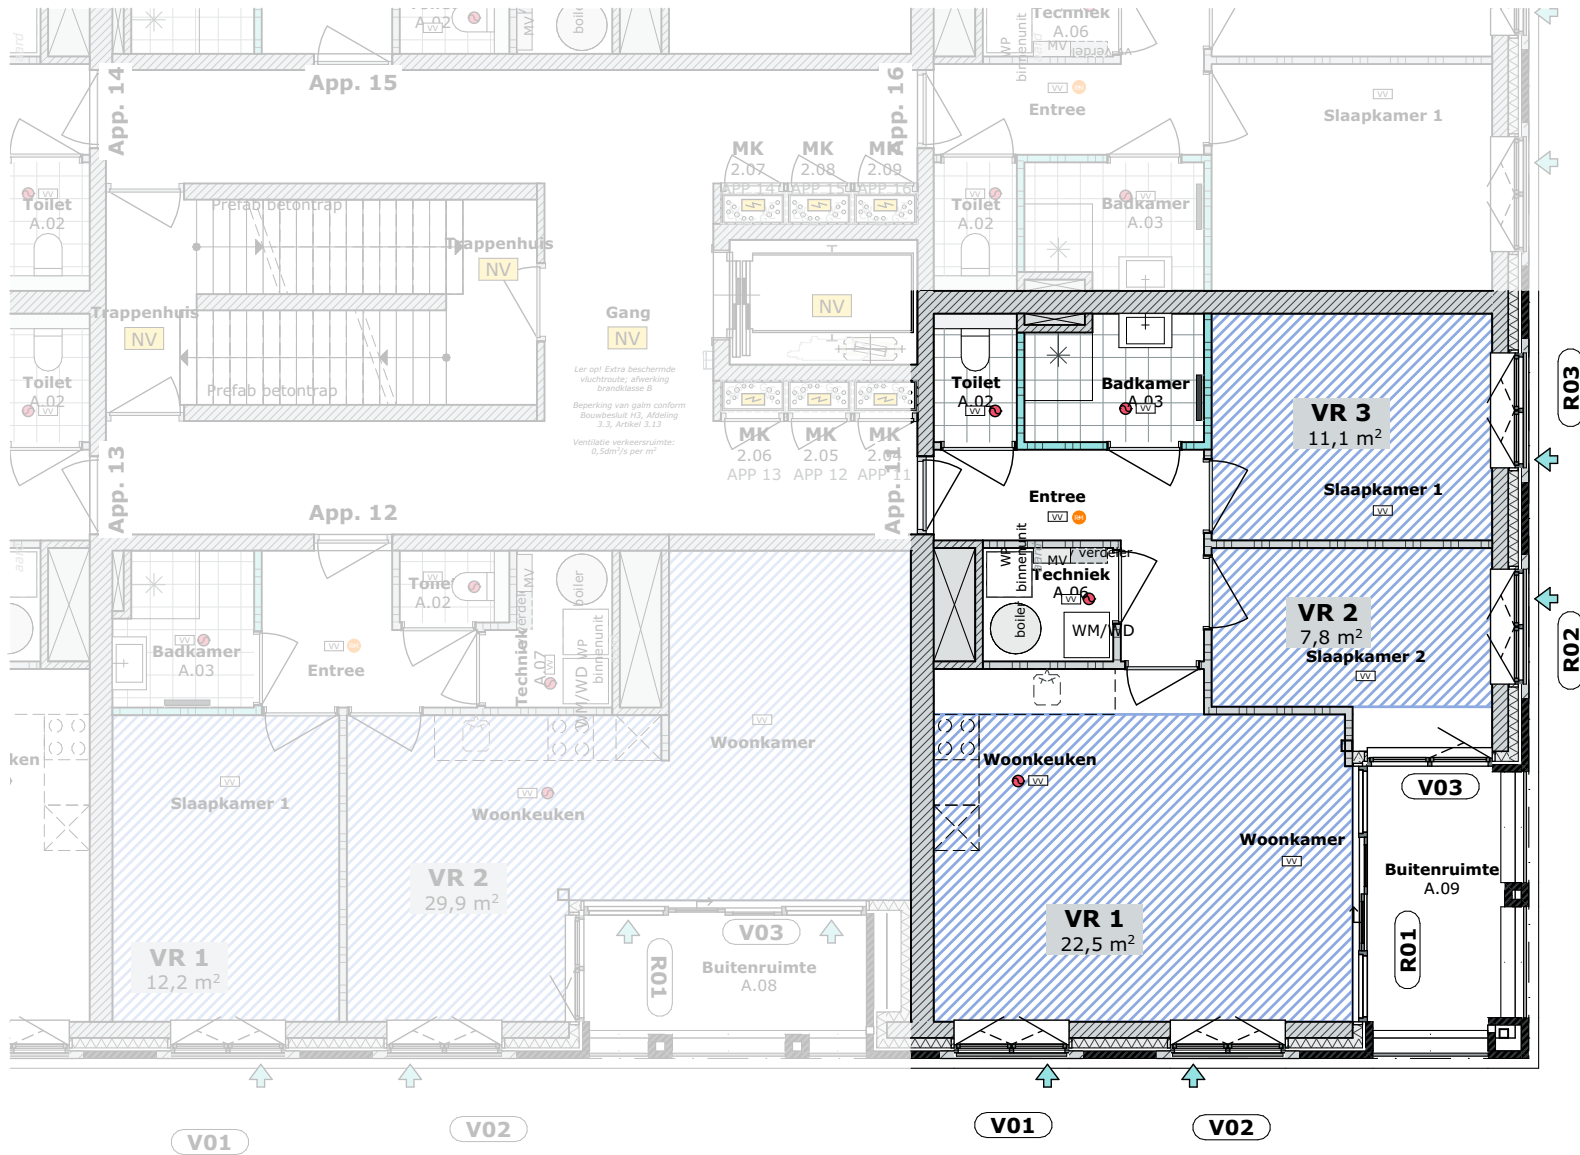


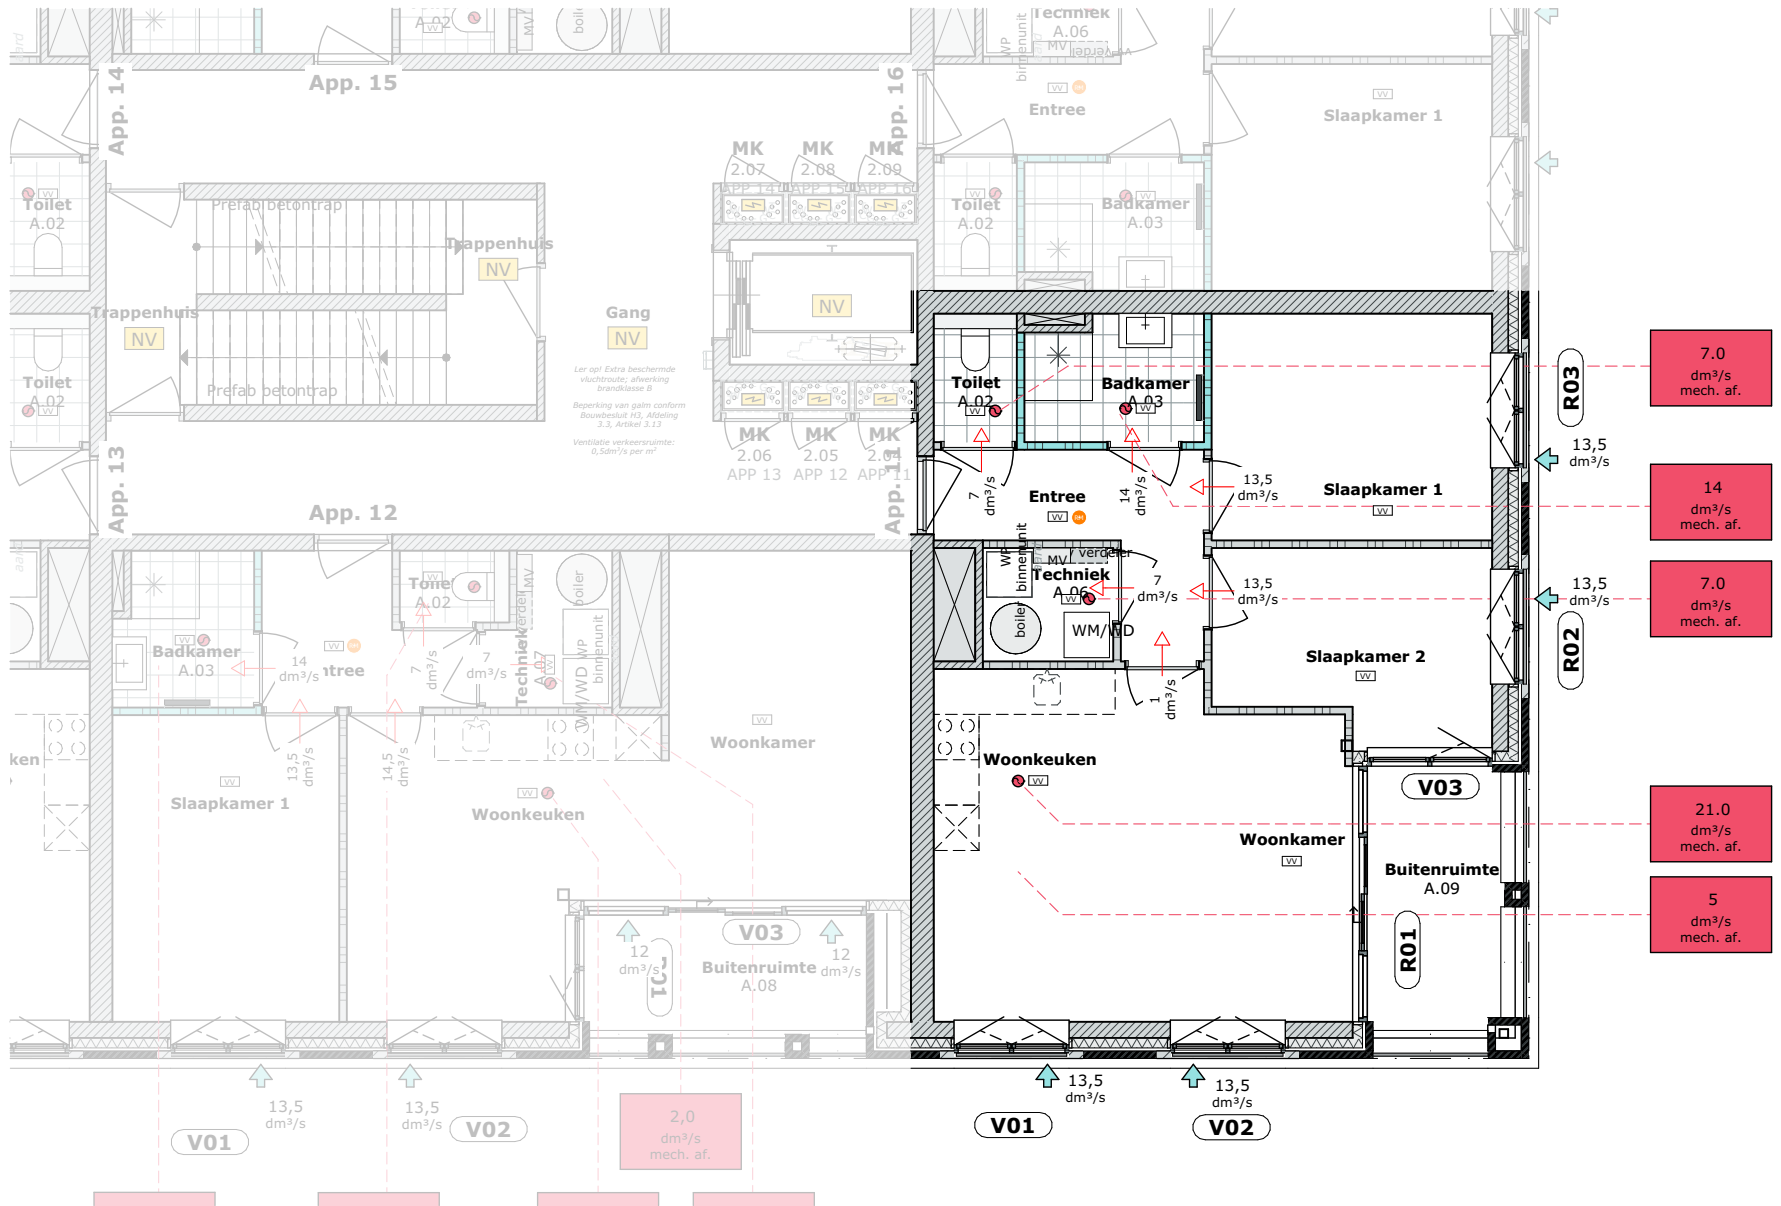



**Appartement 12**  
en appartement 15



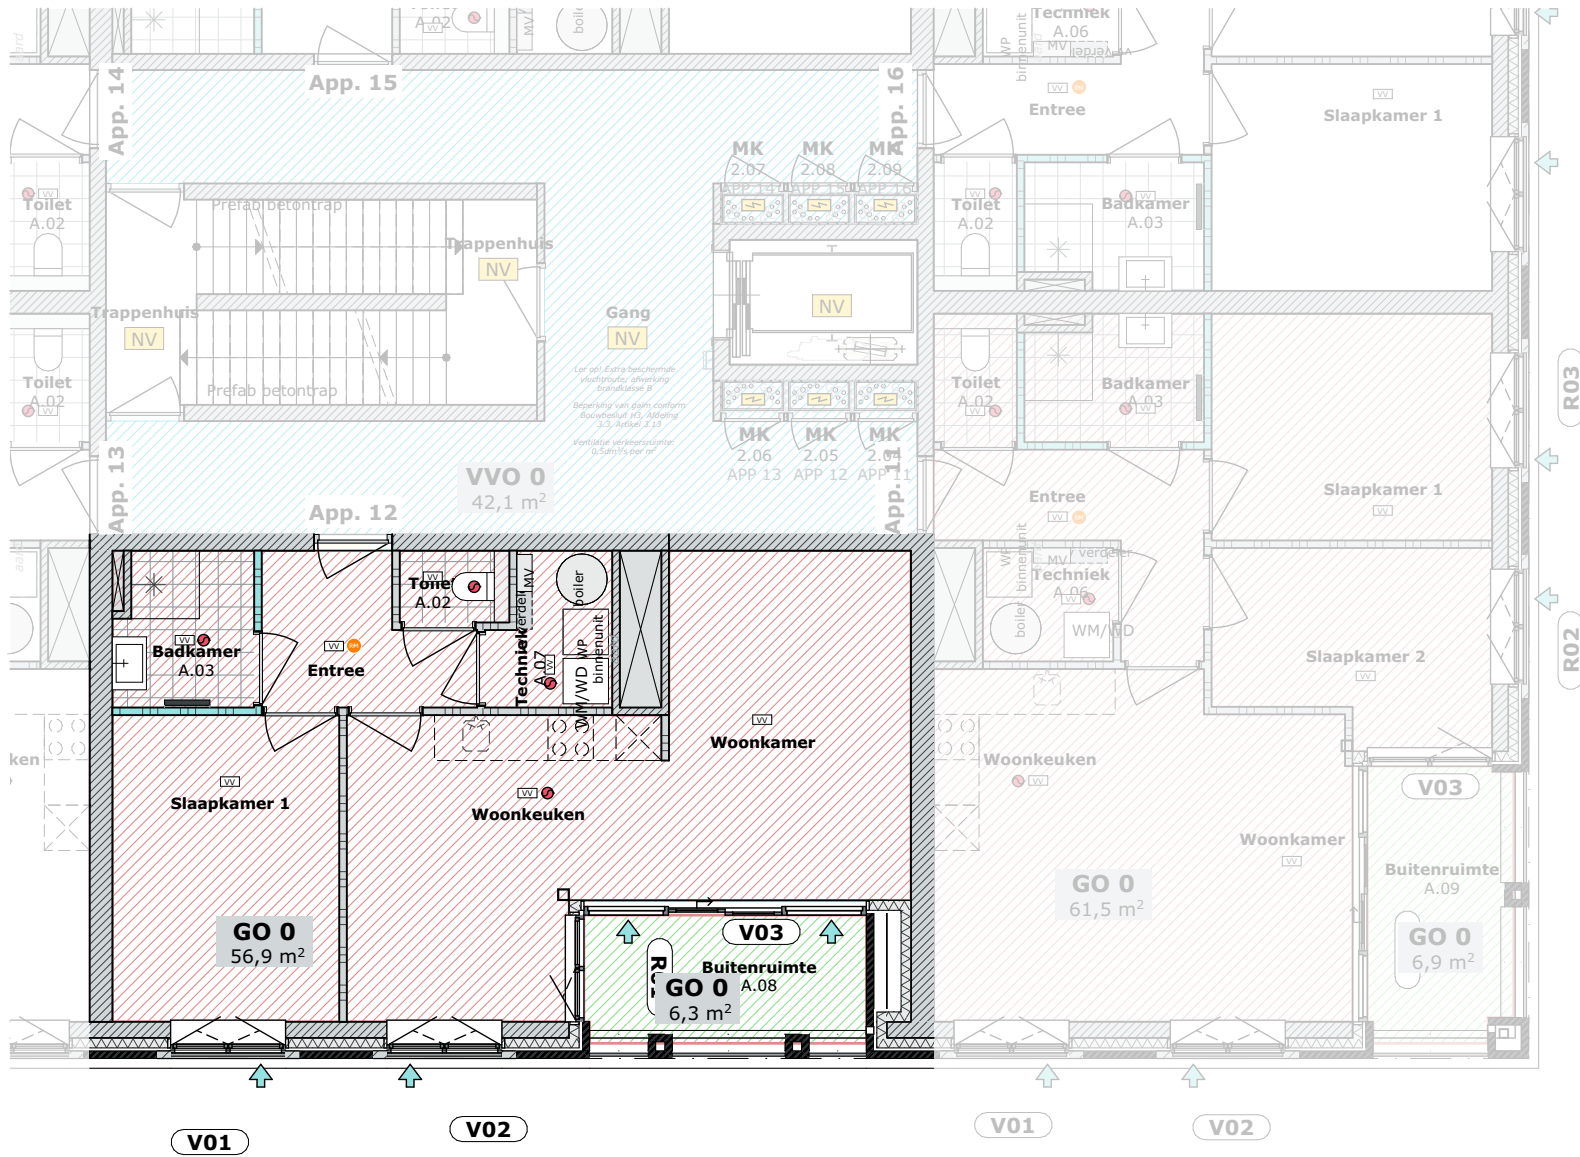


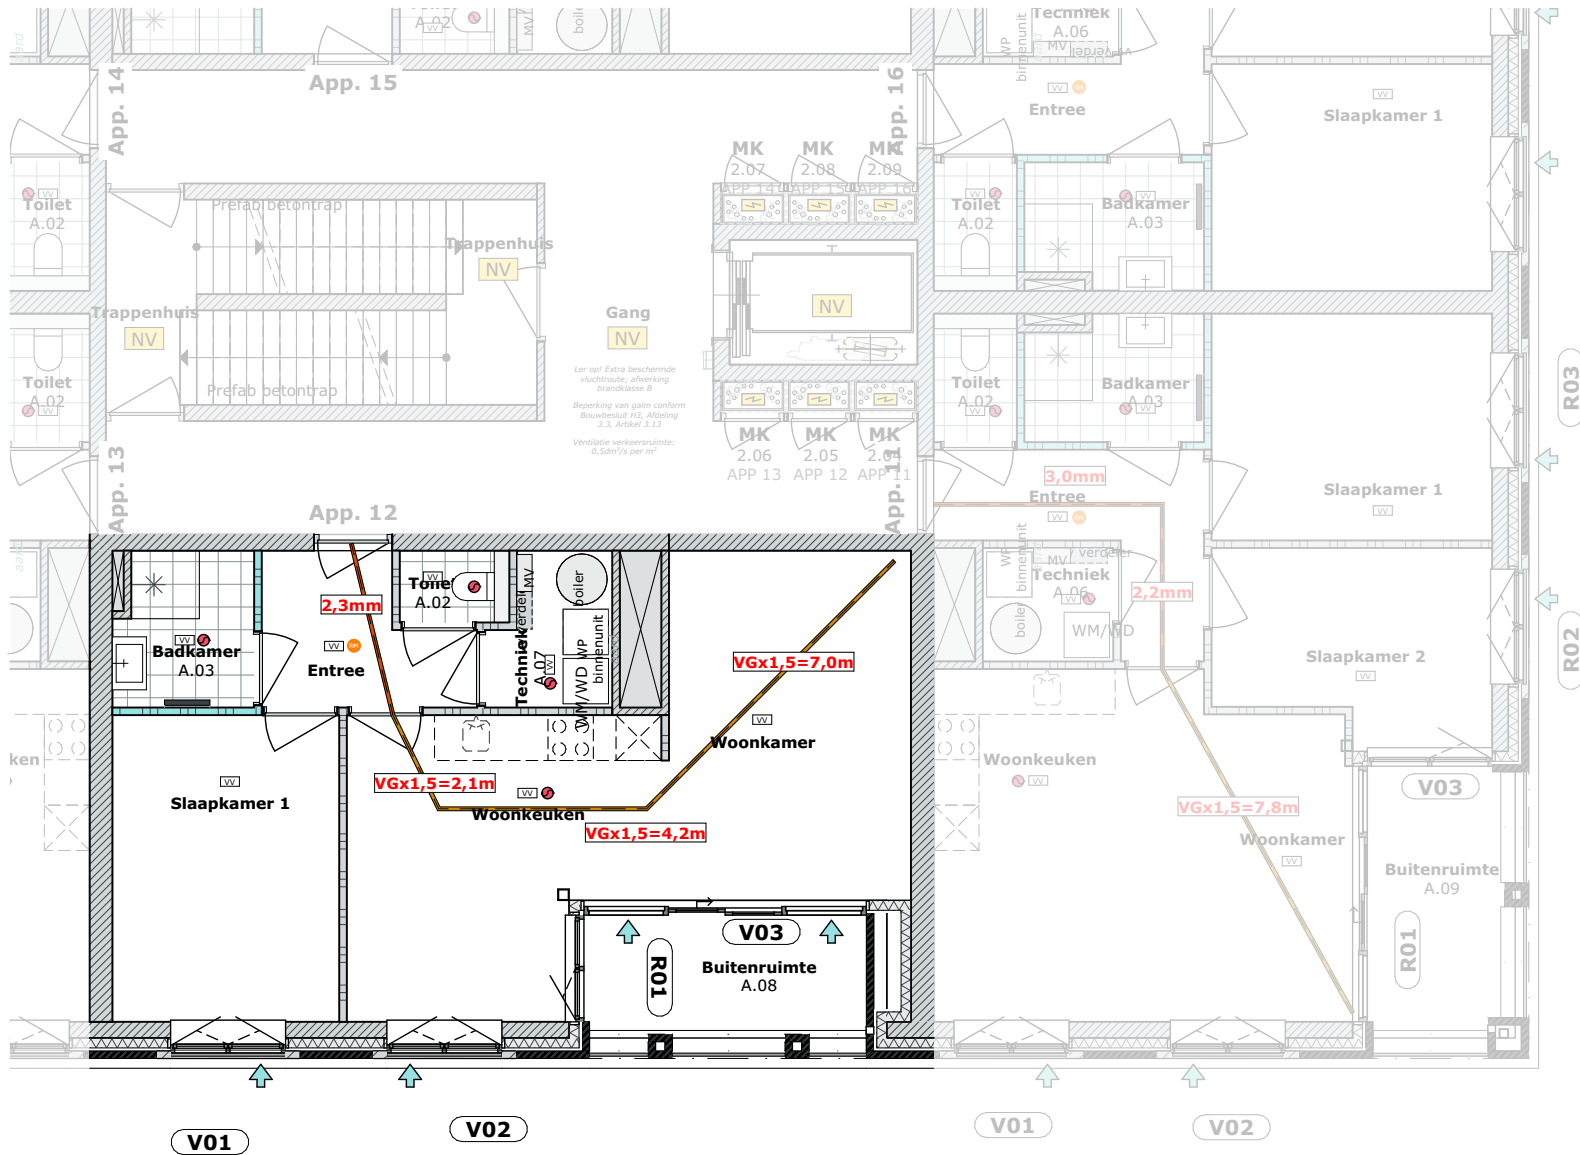

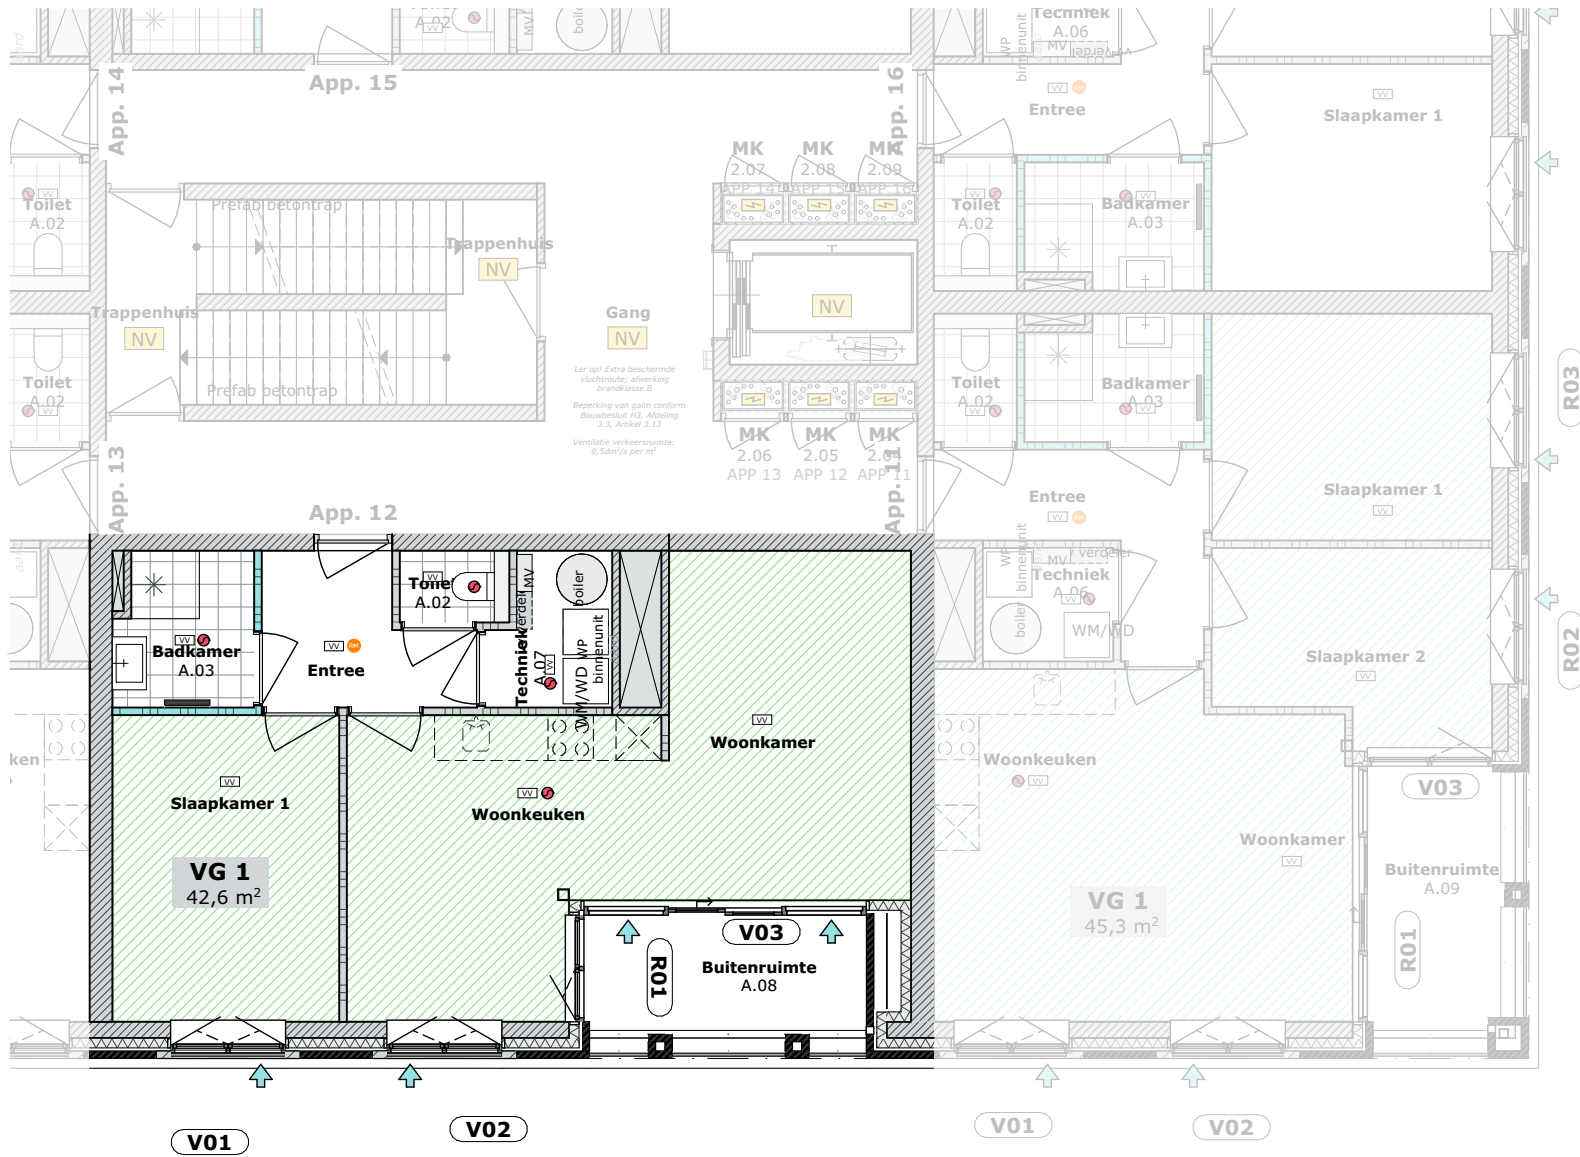

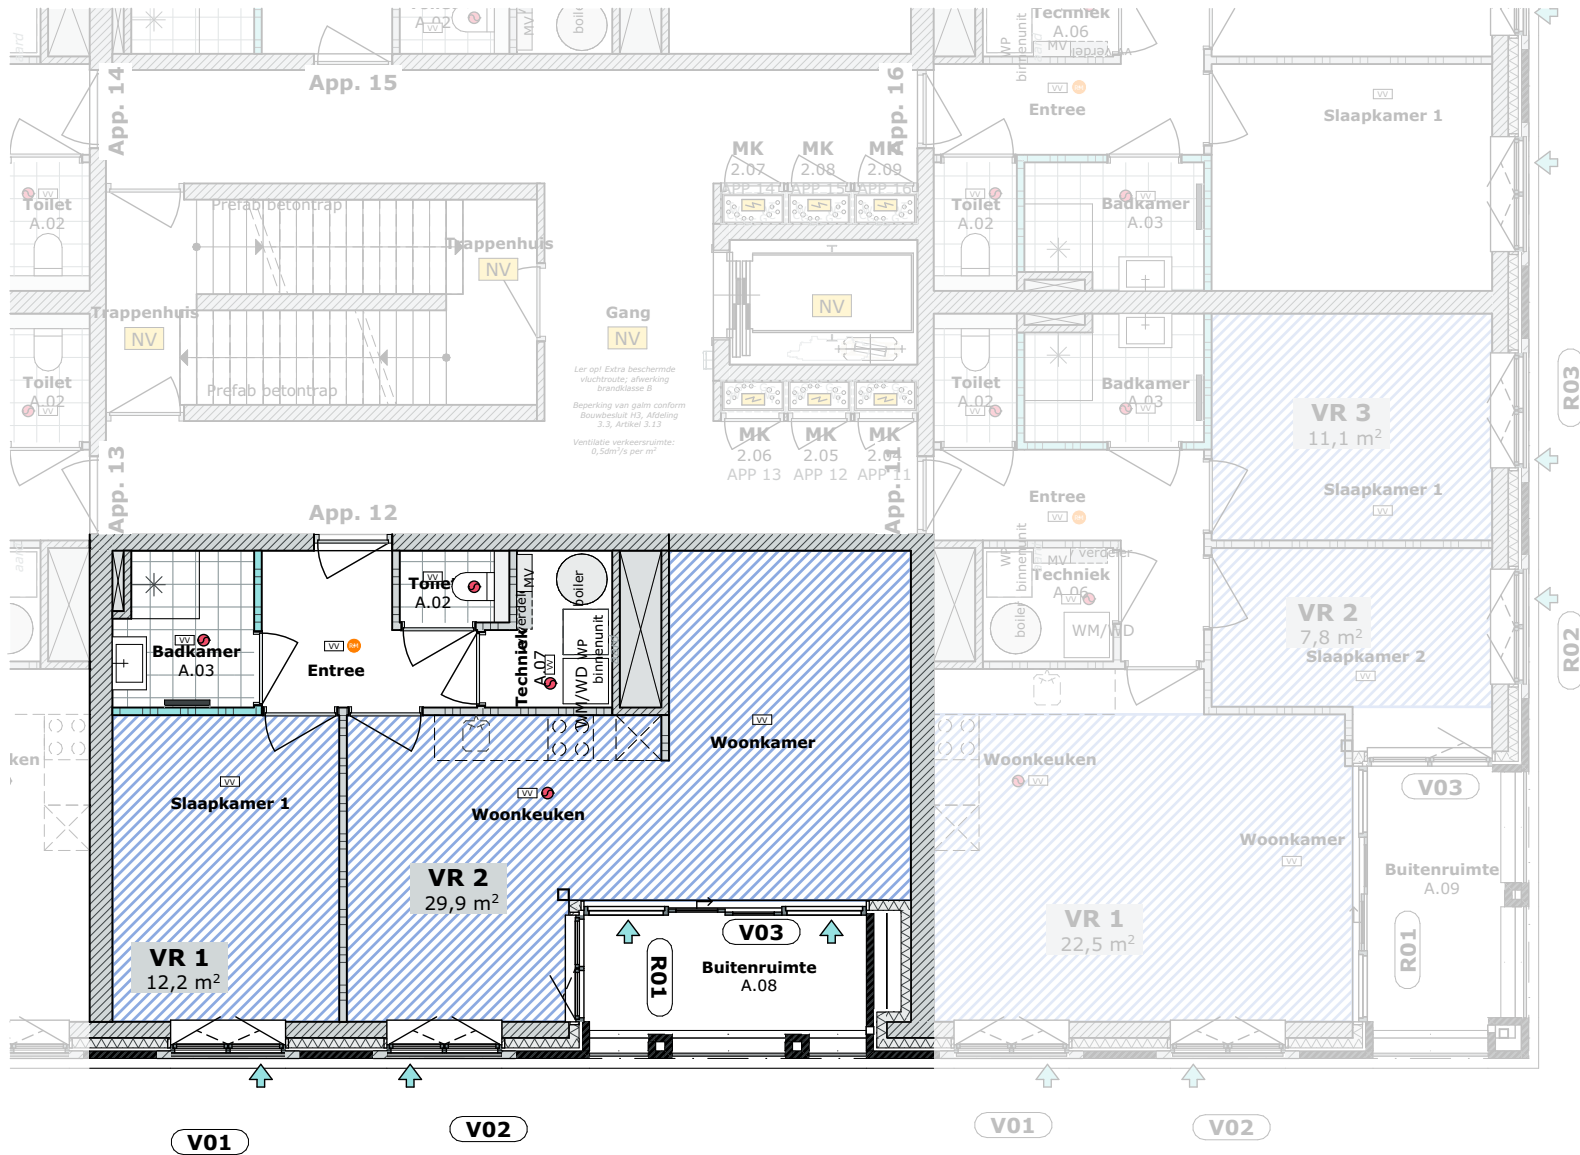





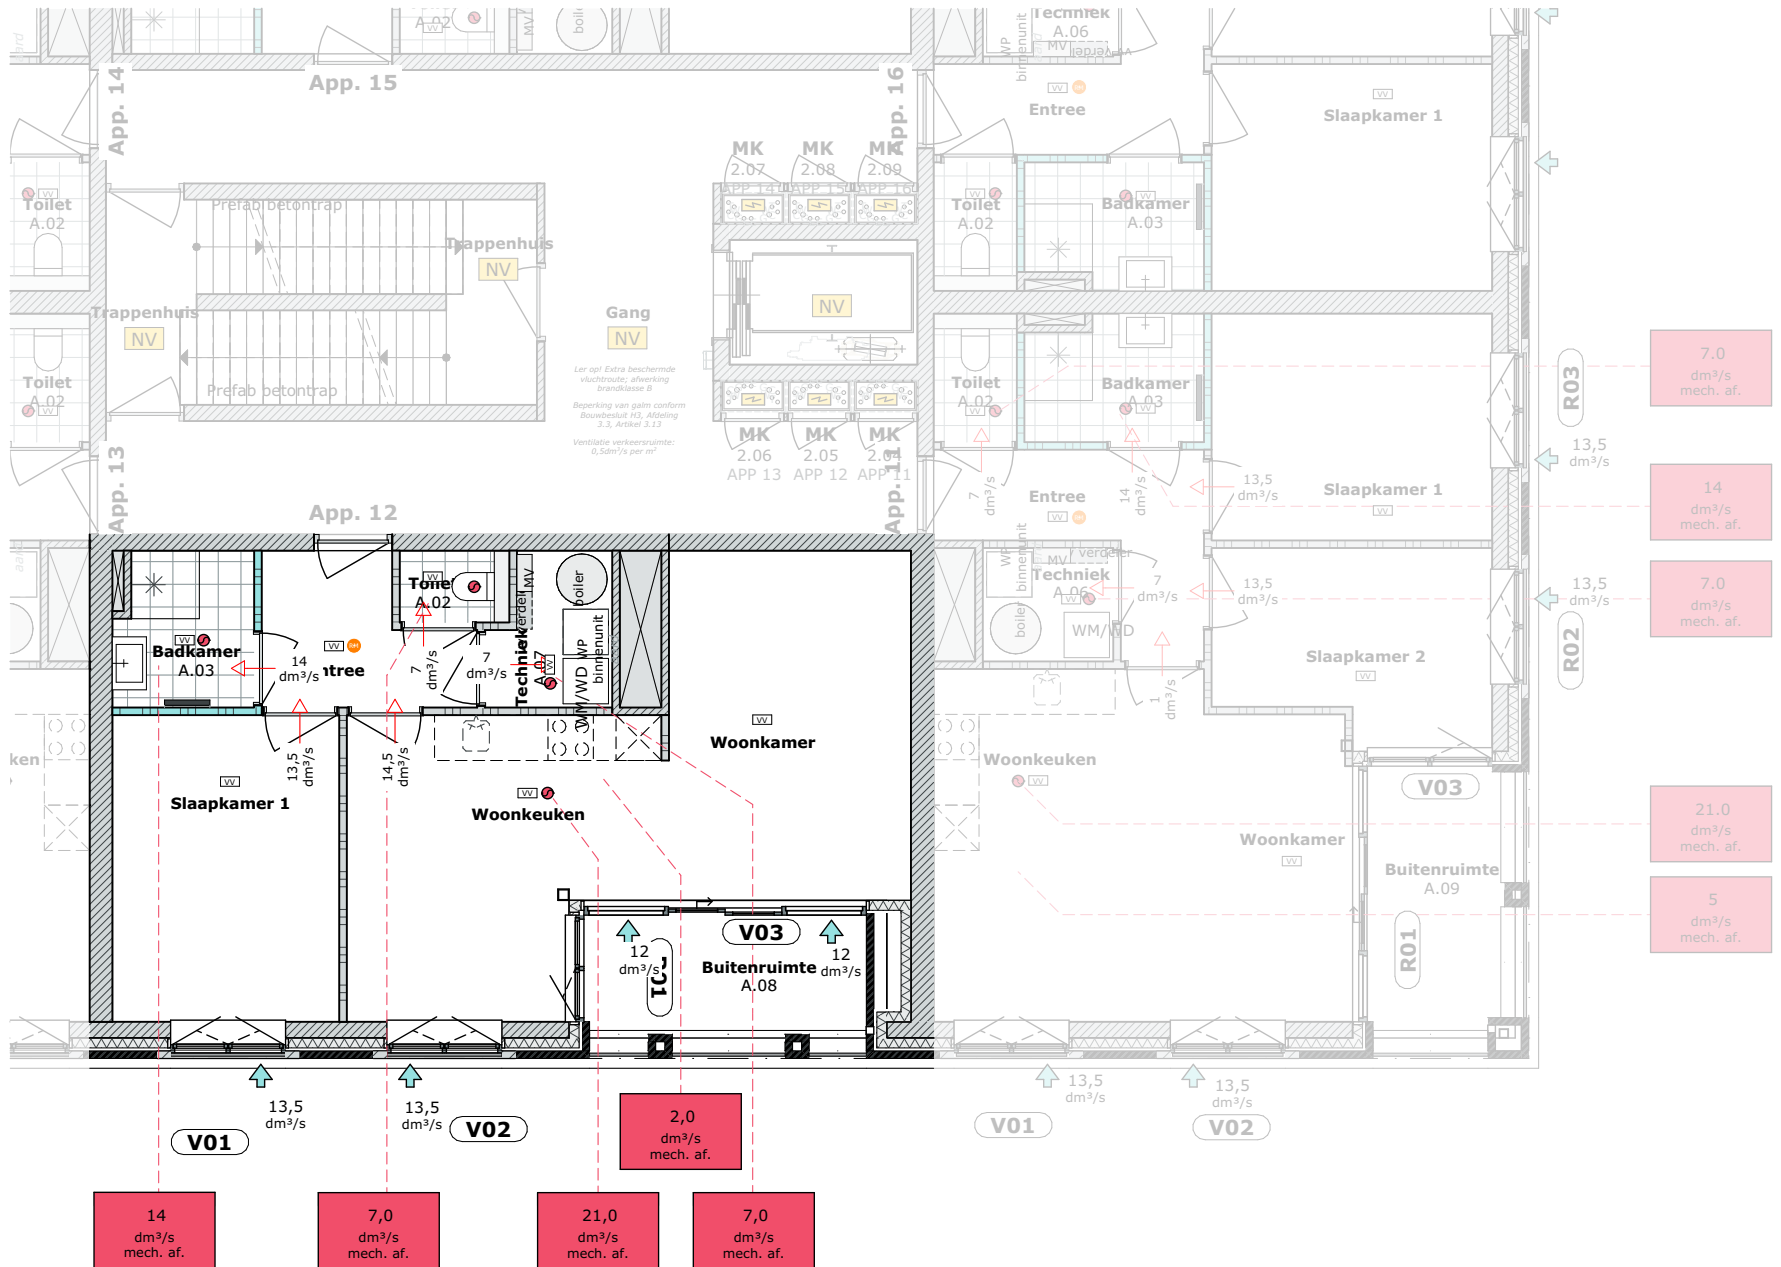



**Appartement 17**  
en appartement 19, 20 en 22




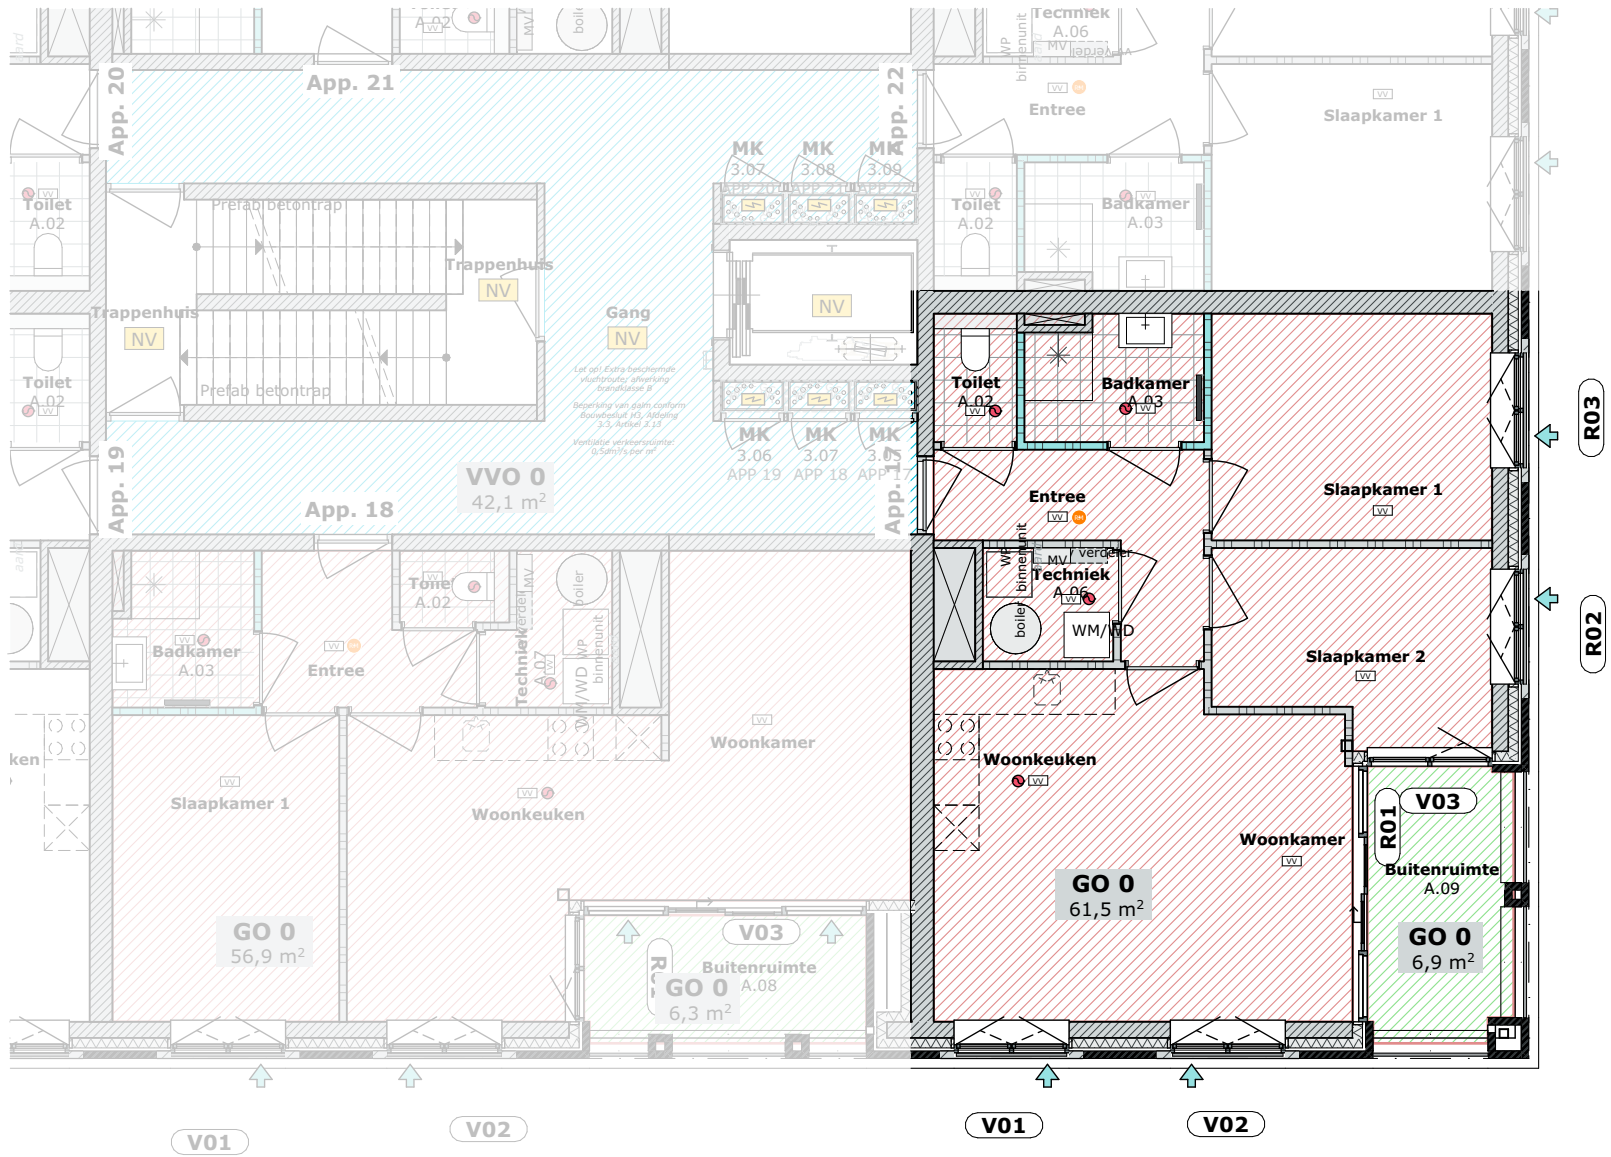

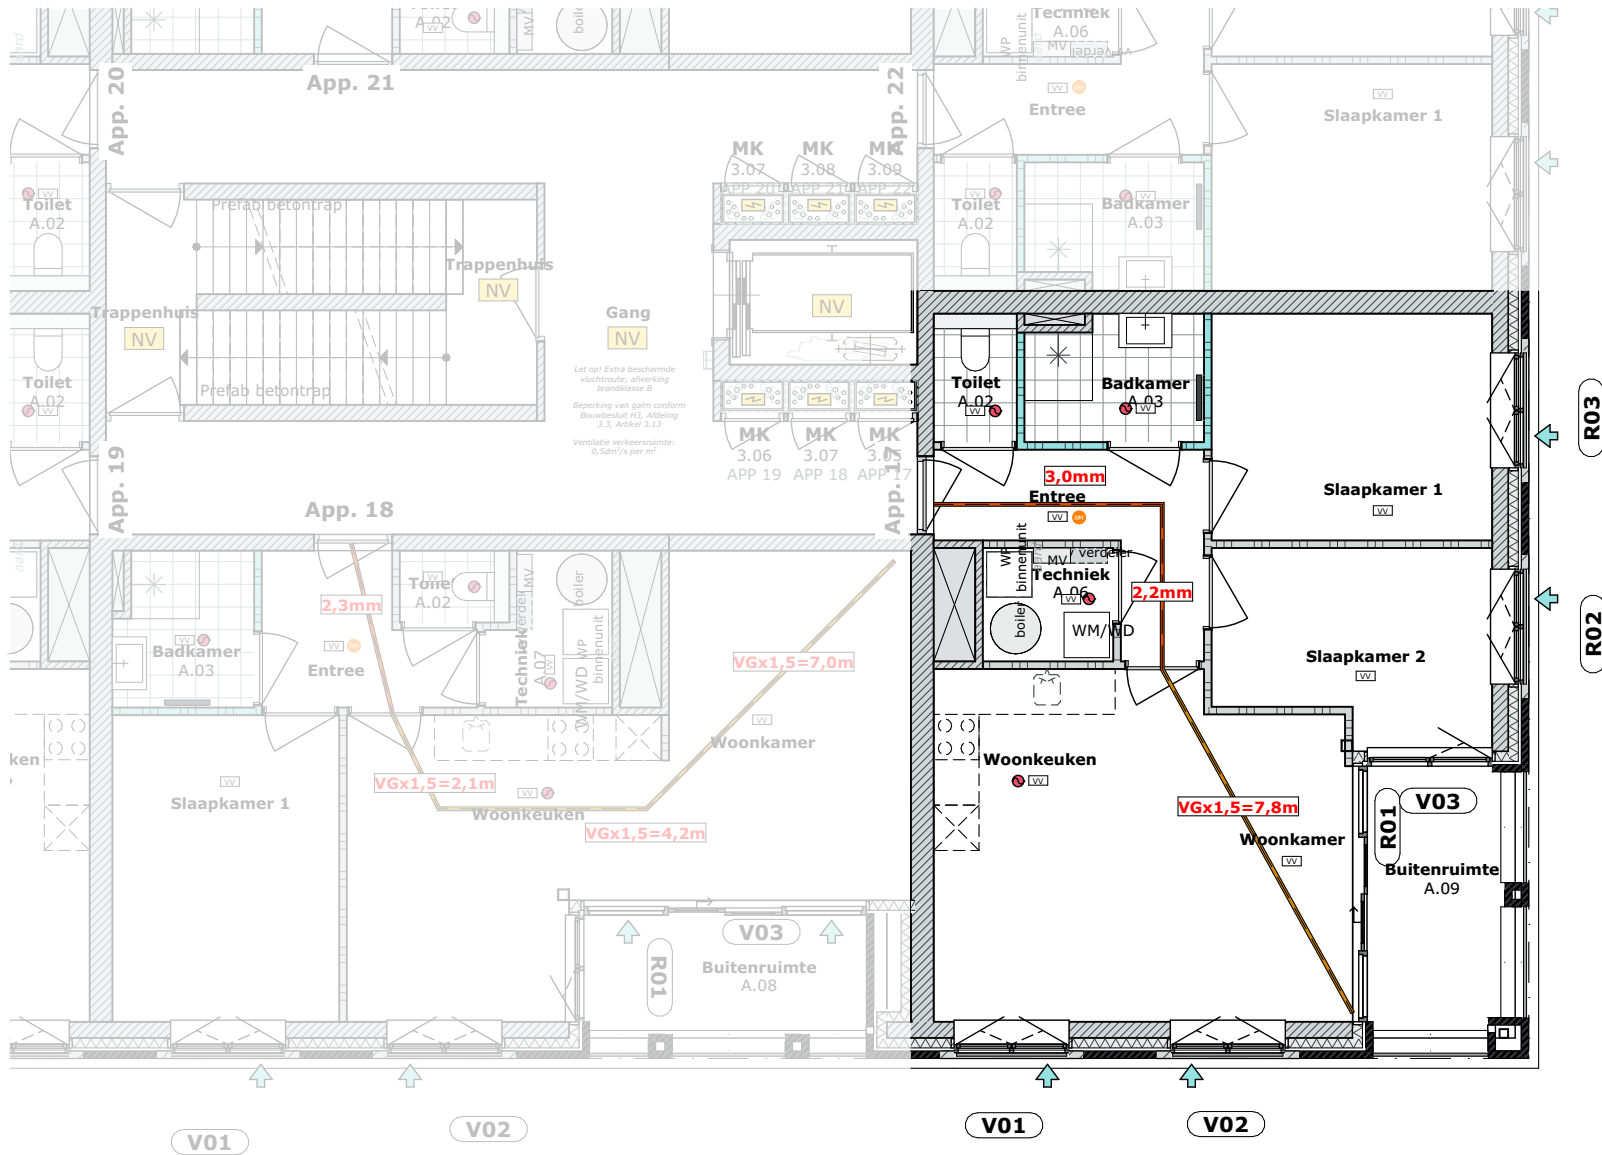

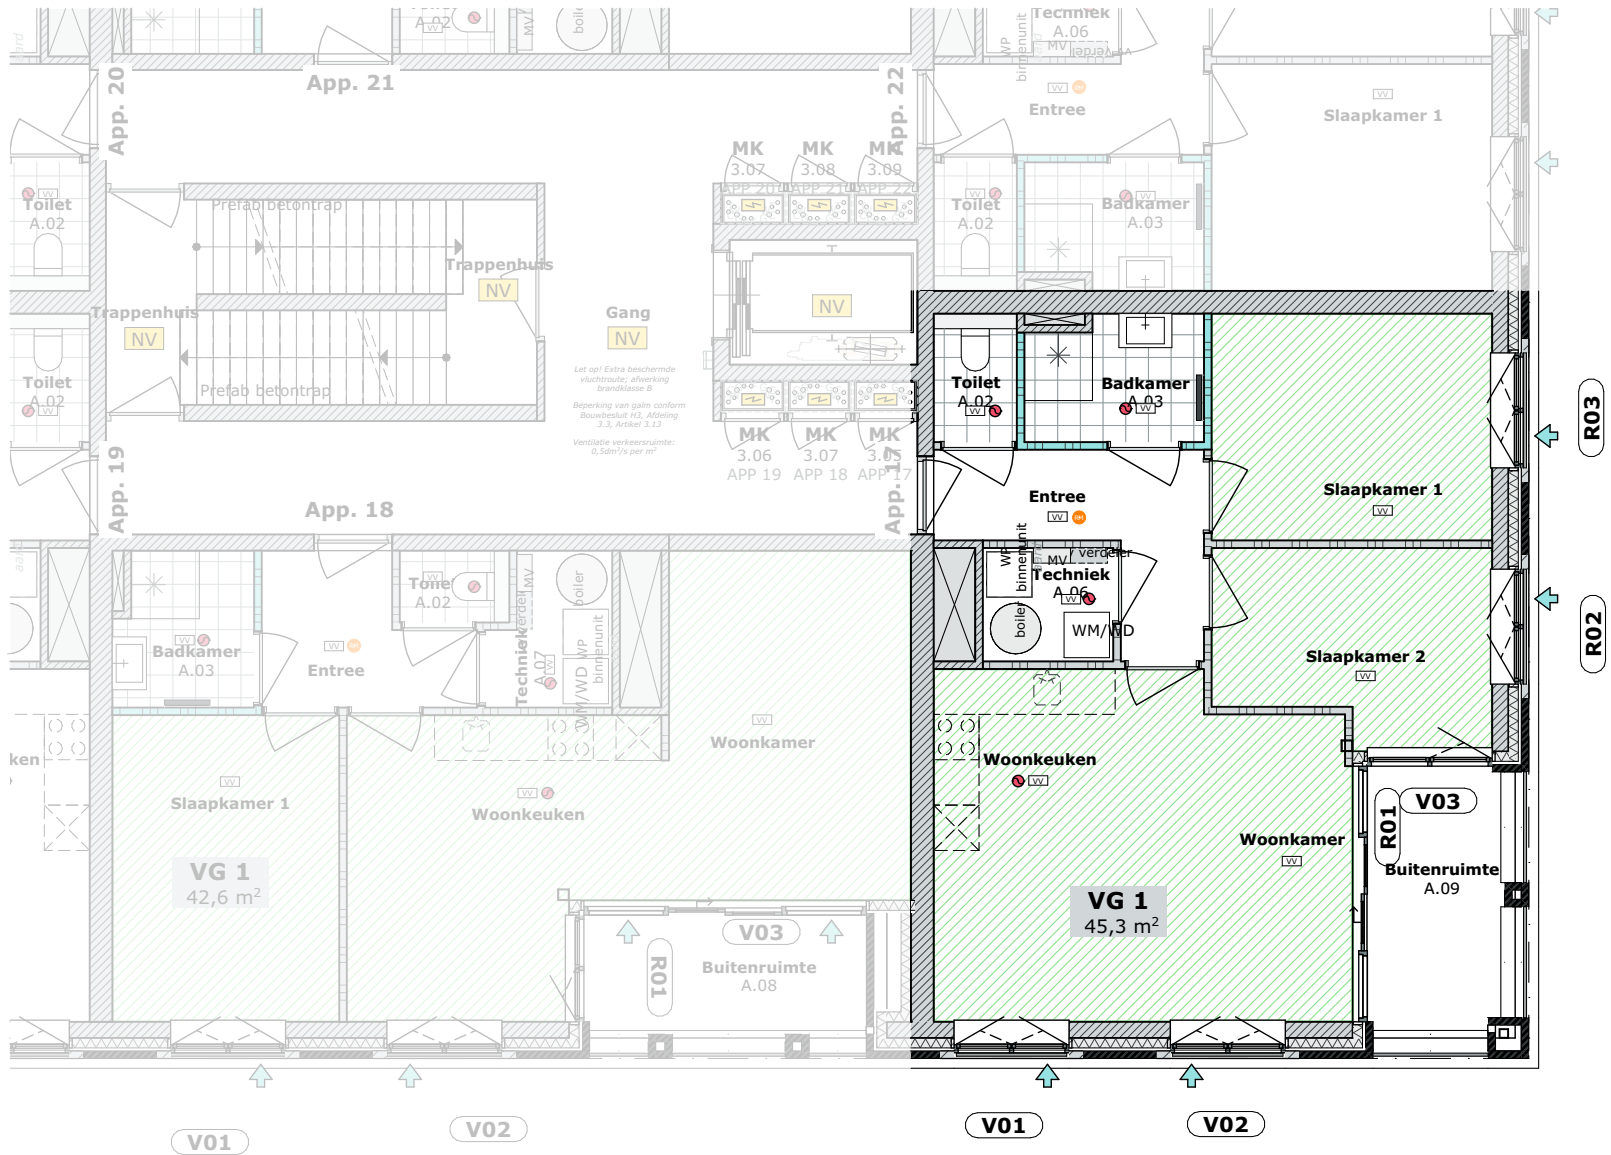

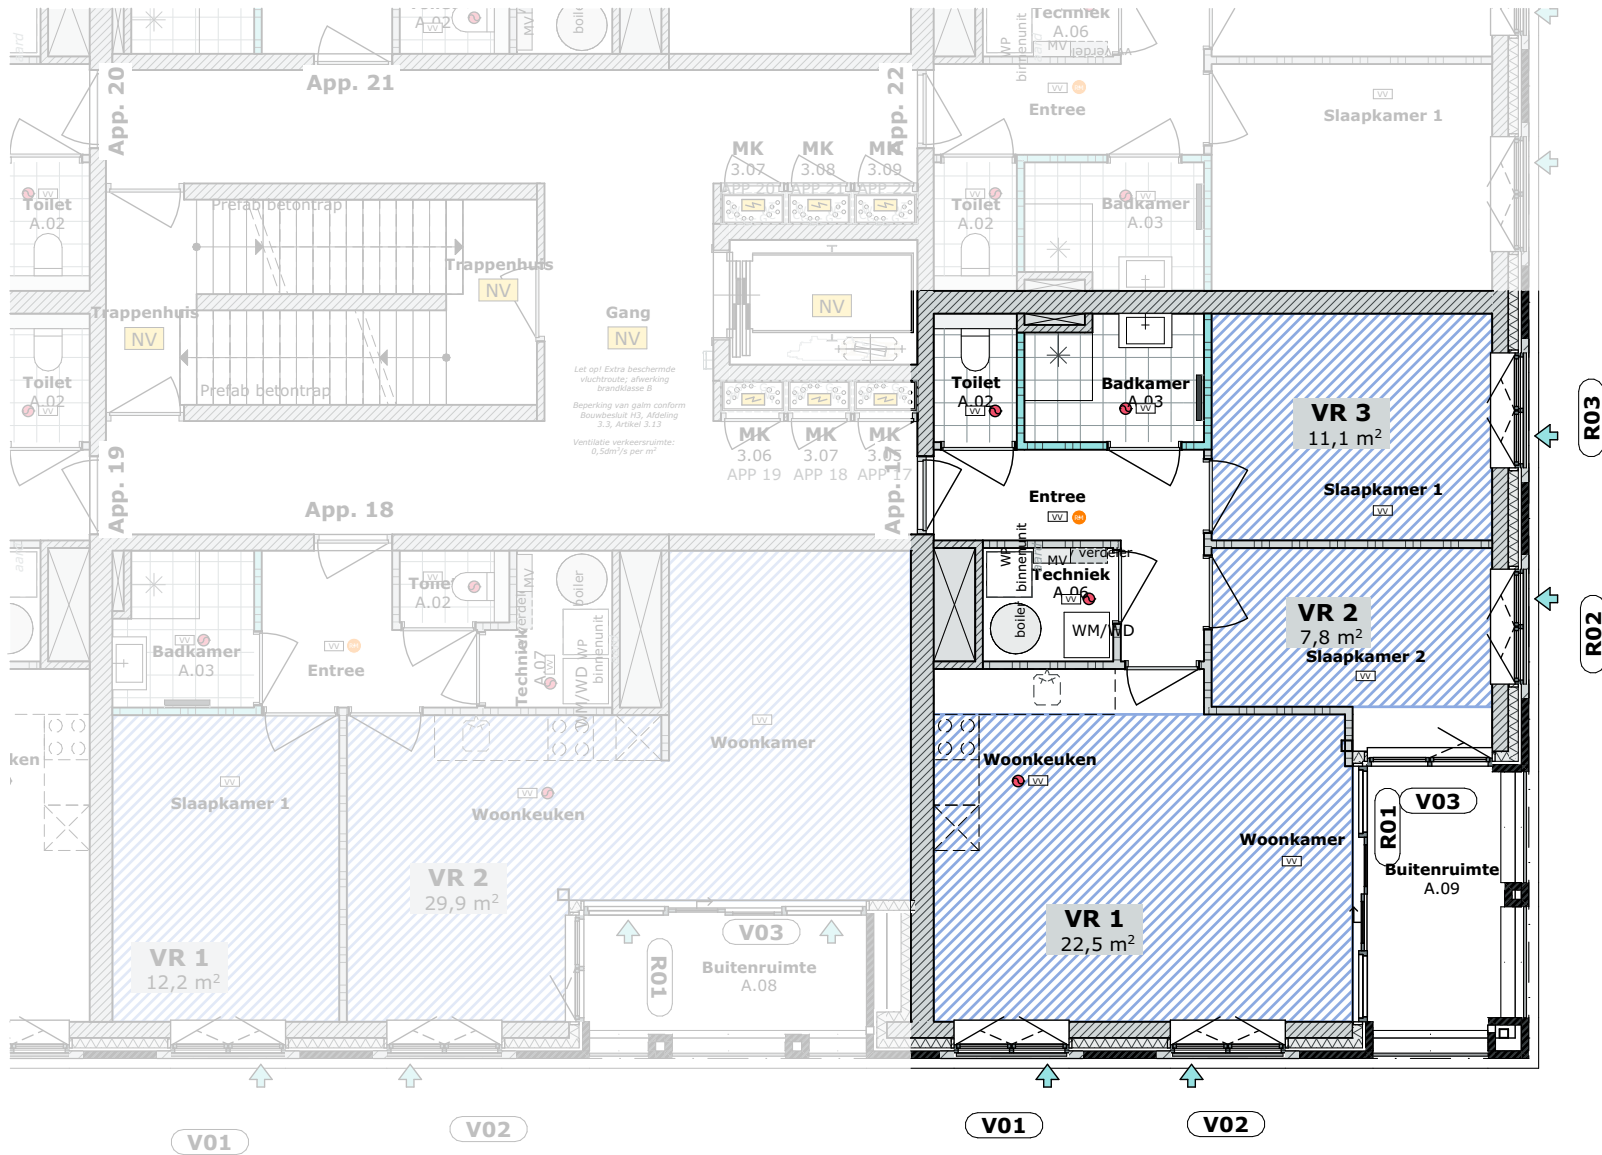


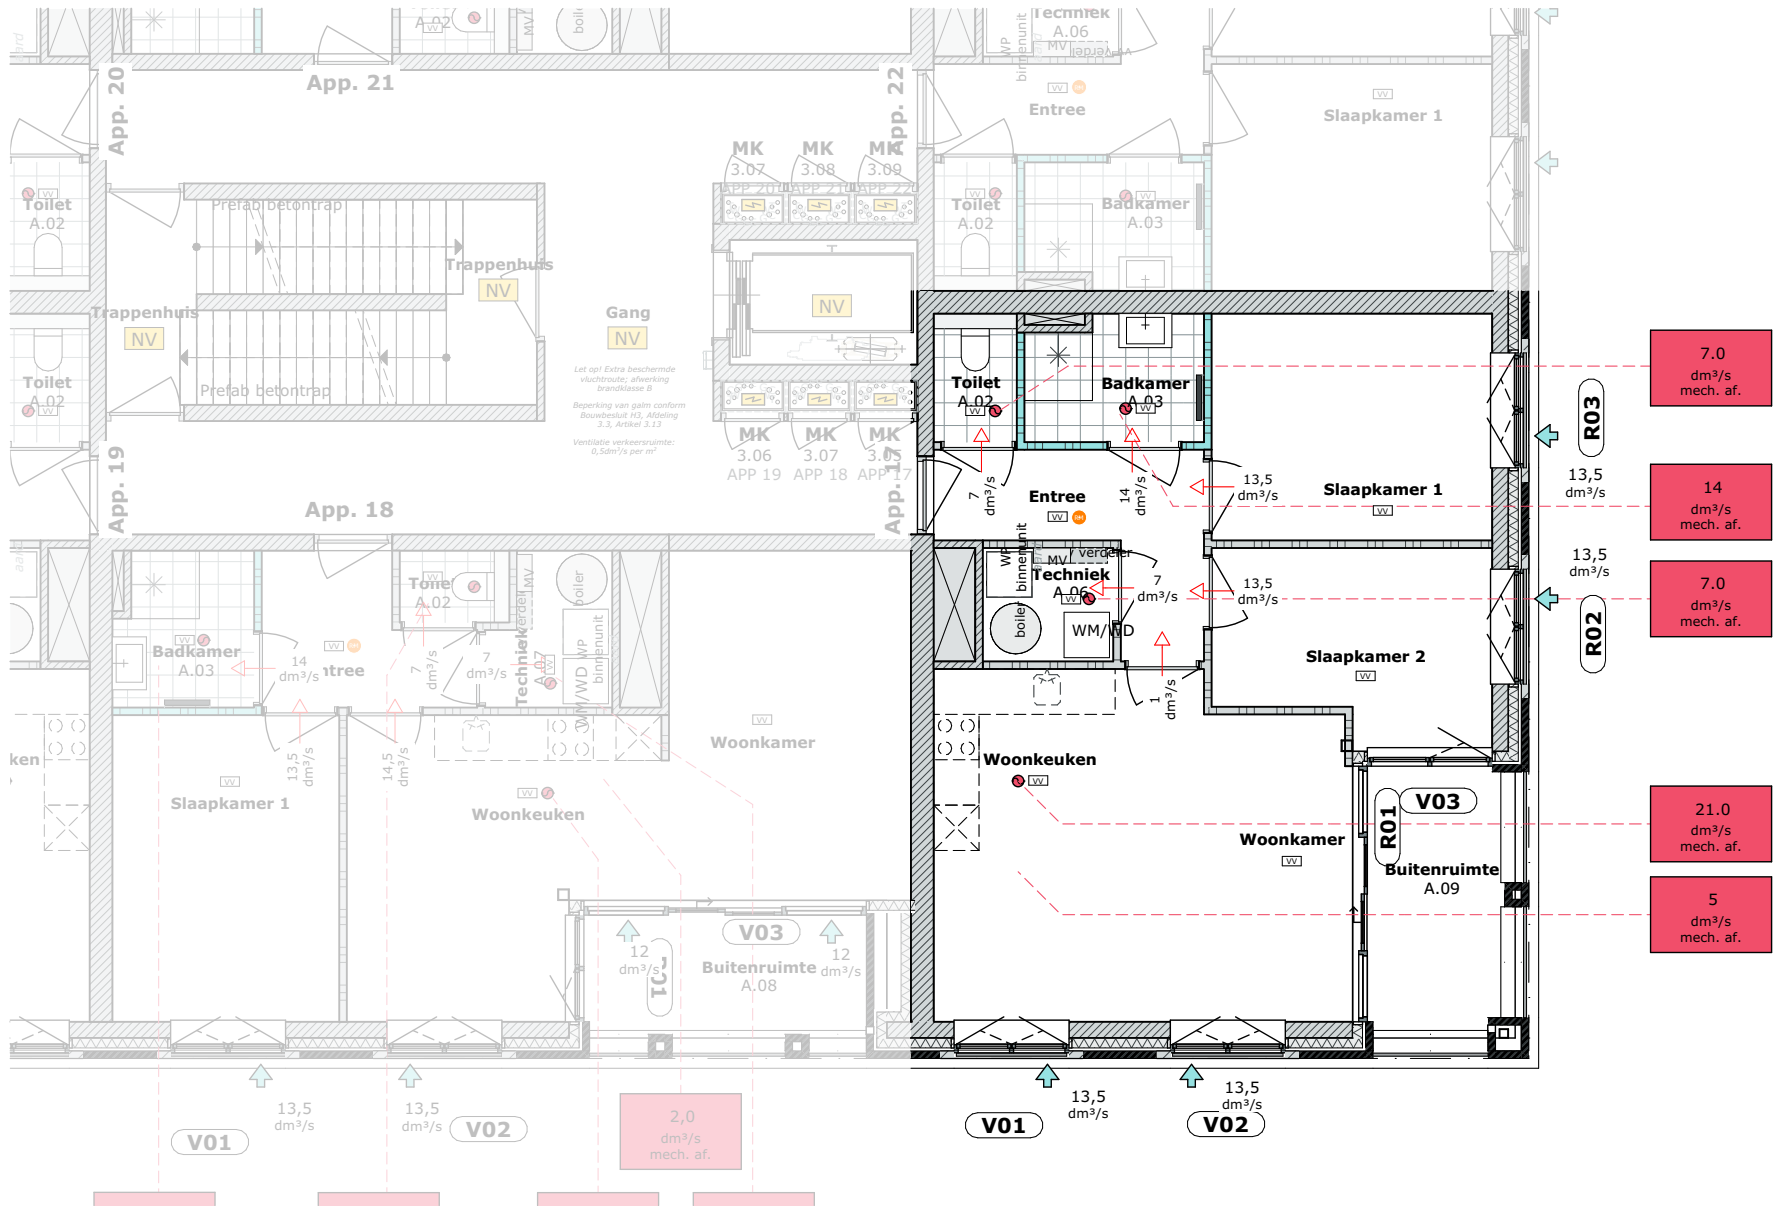



**Appartement 18**  
en appartement 21







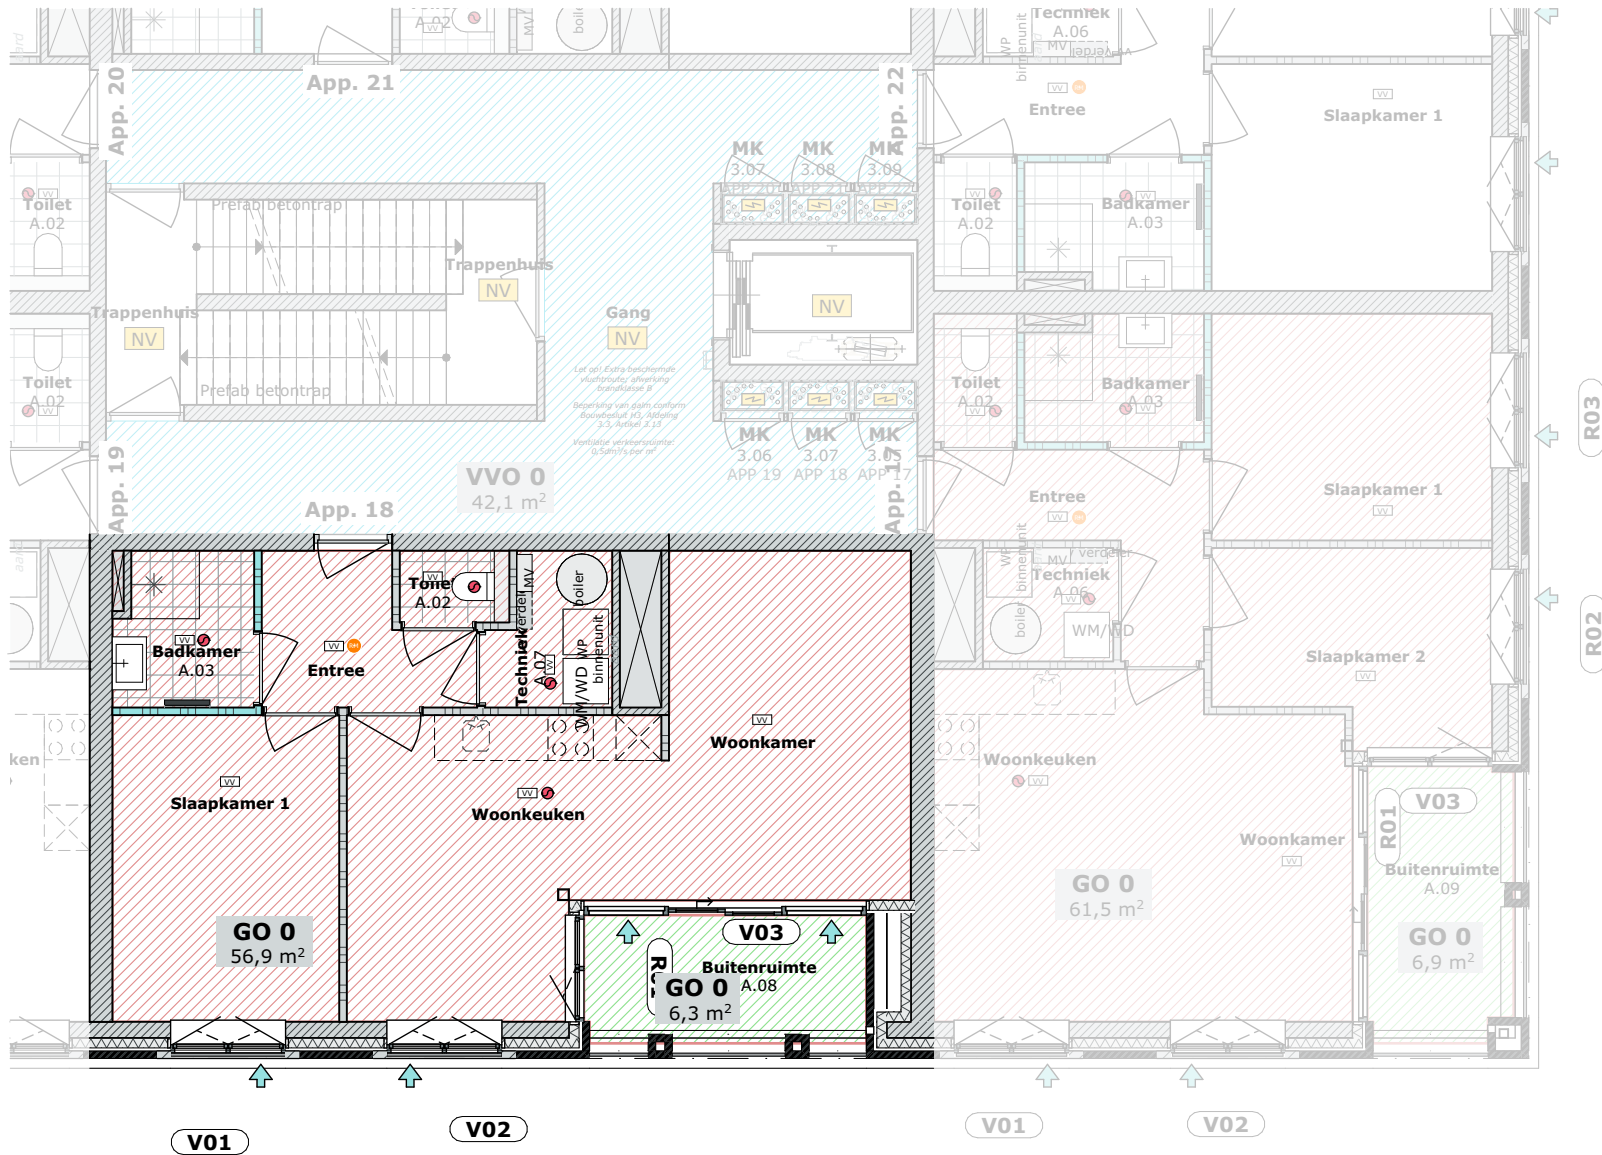

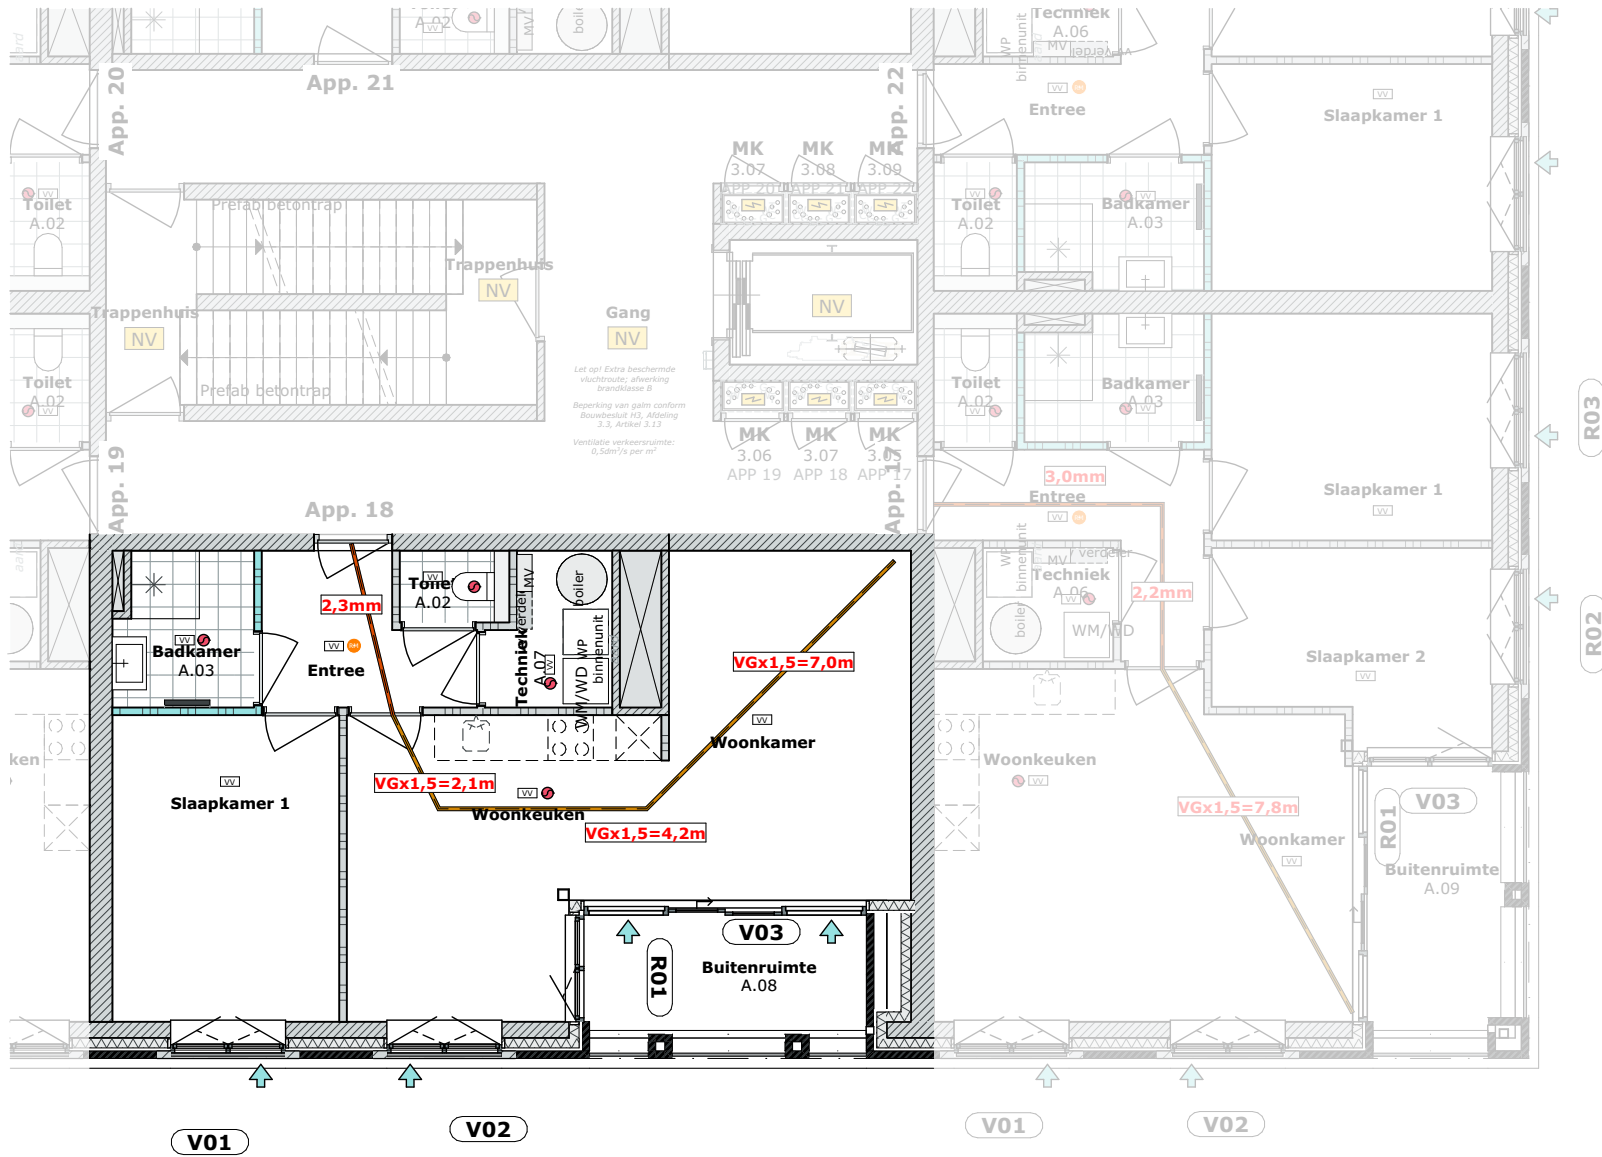

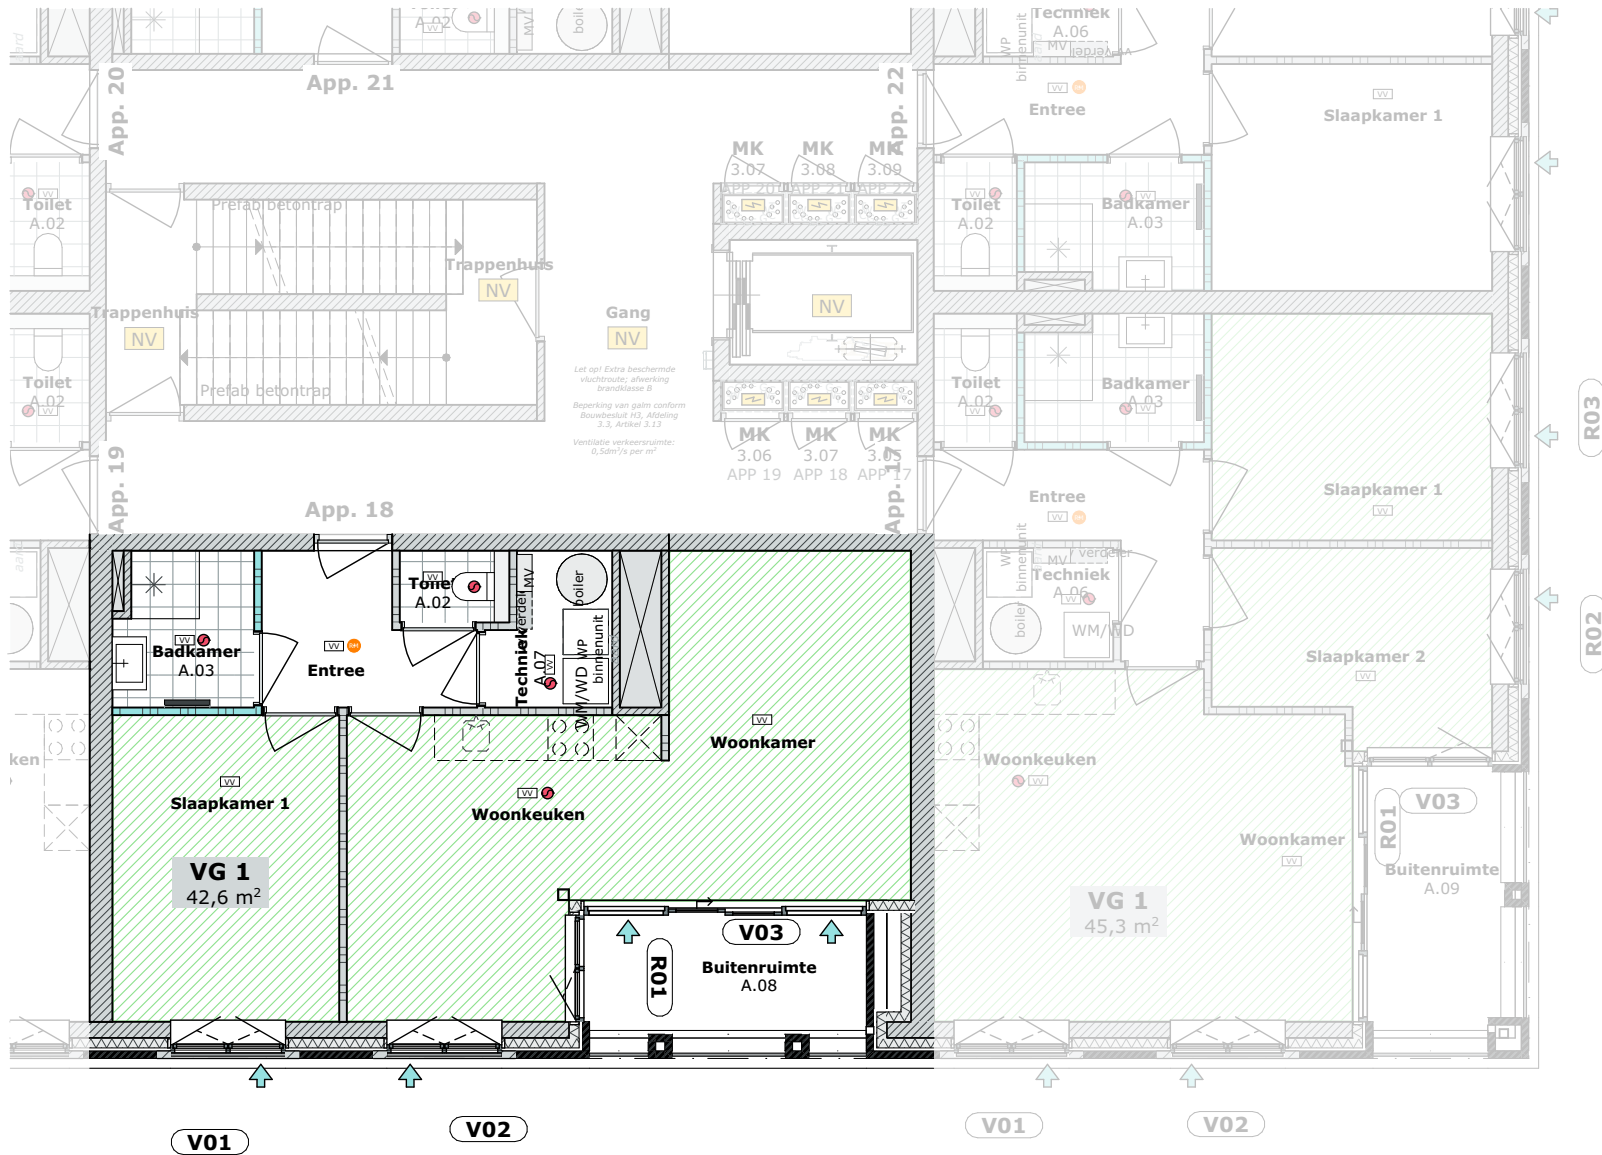


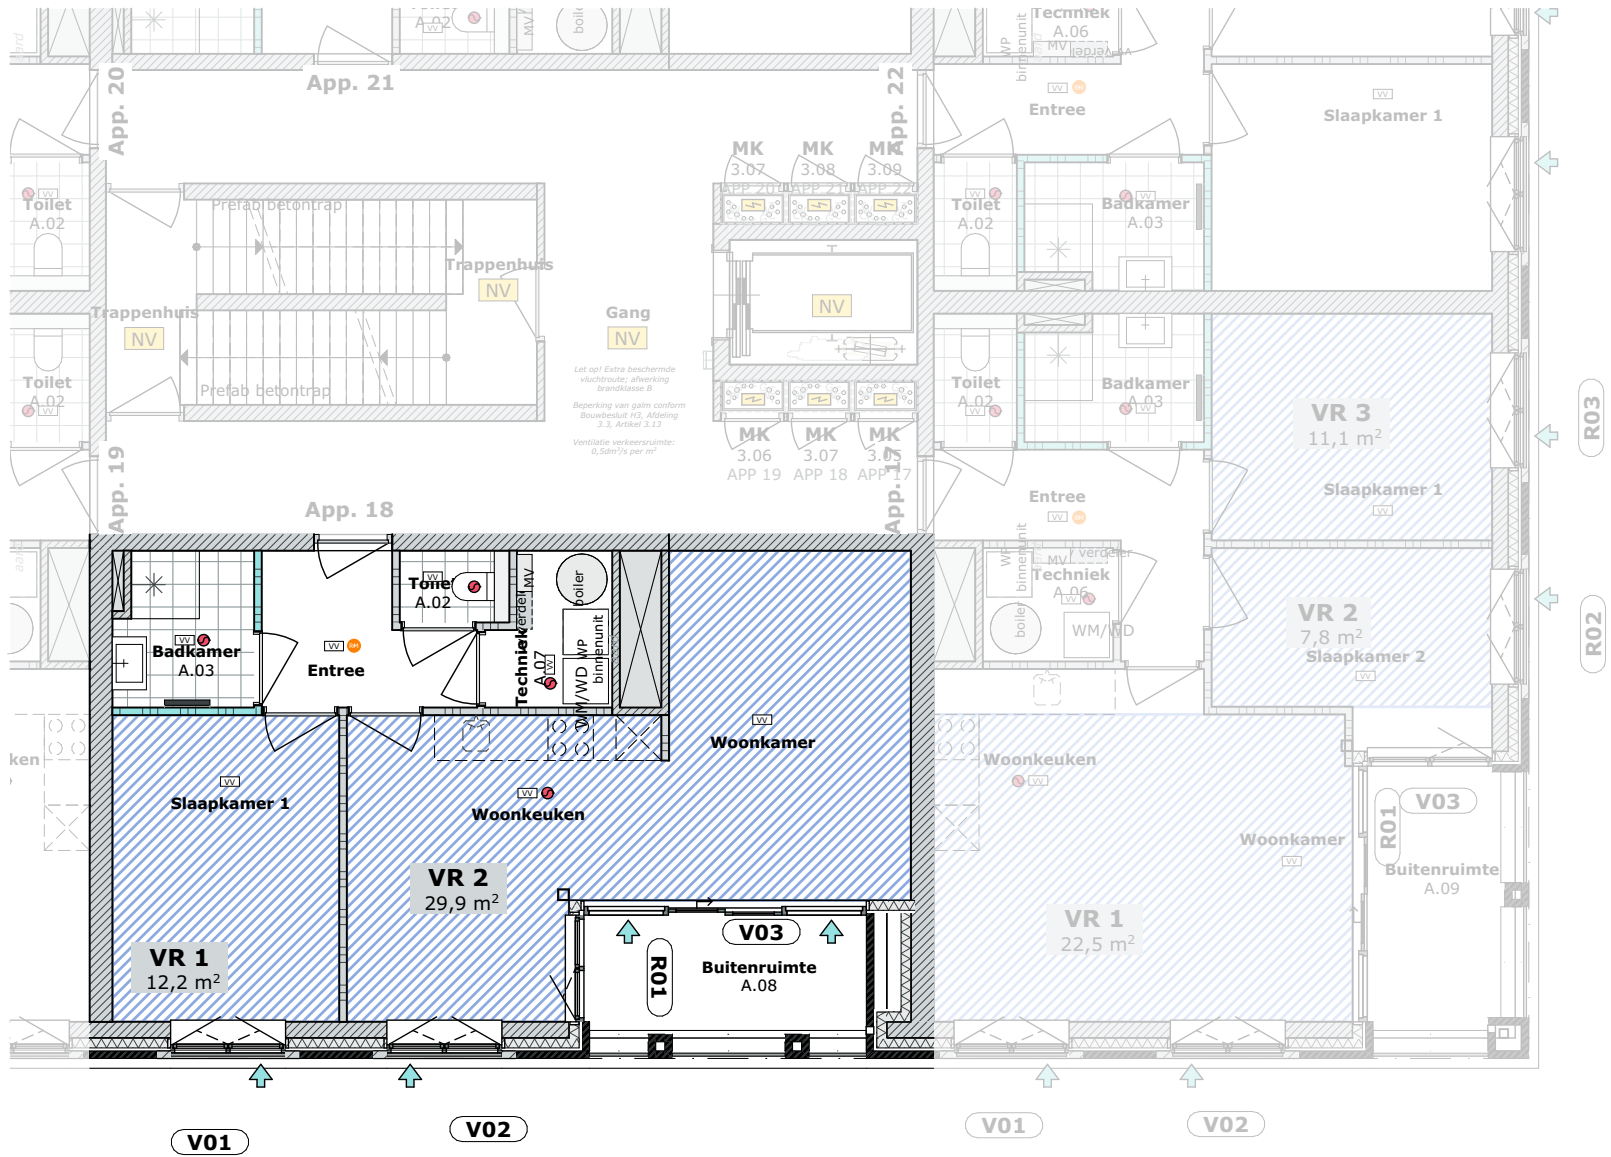


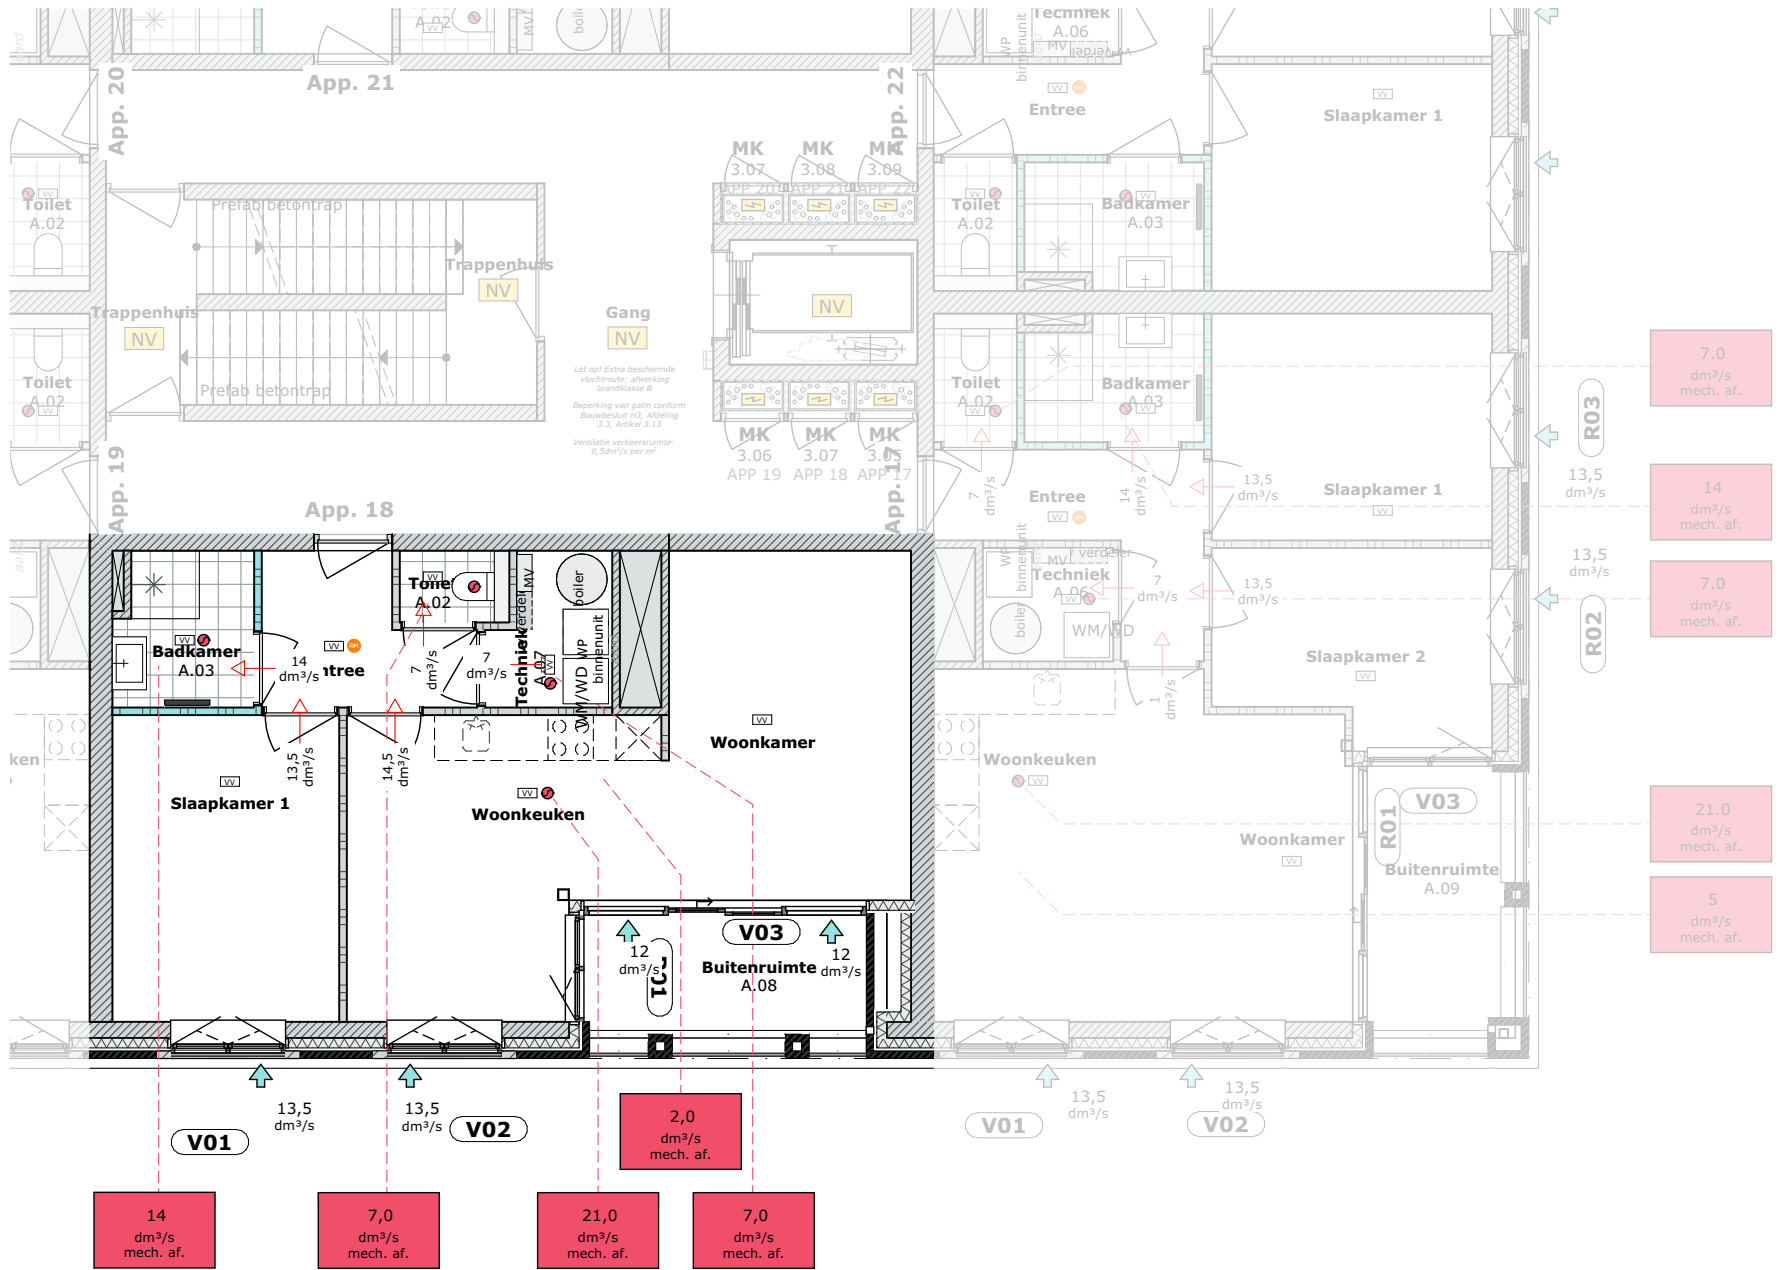


**Appartement 23**  
en appartement 25, 26 en 28




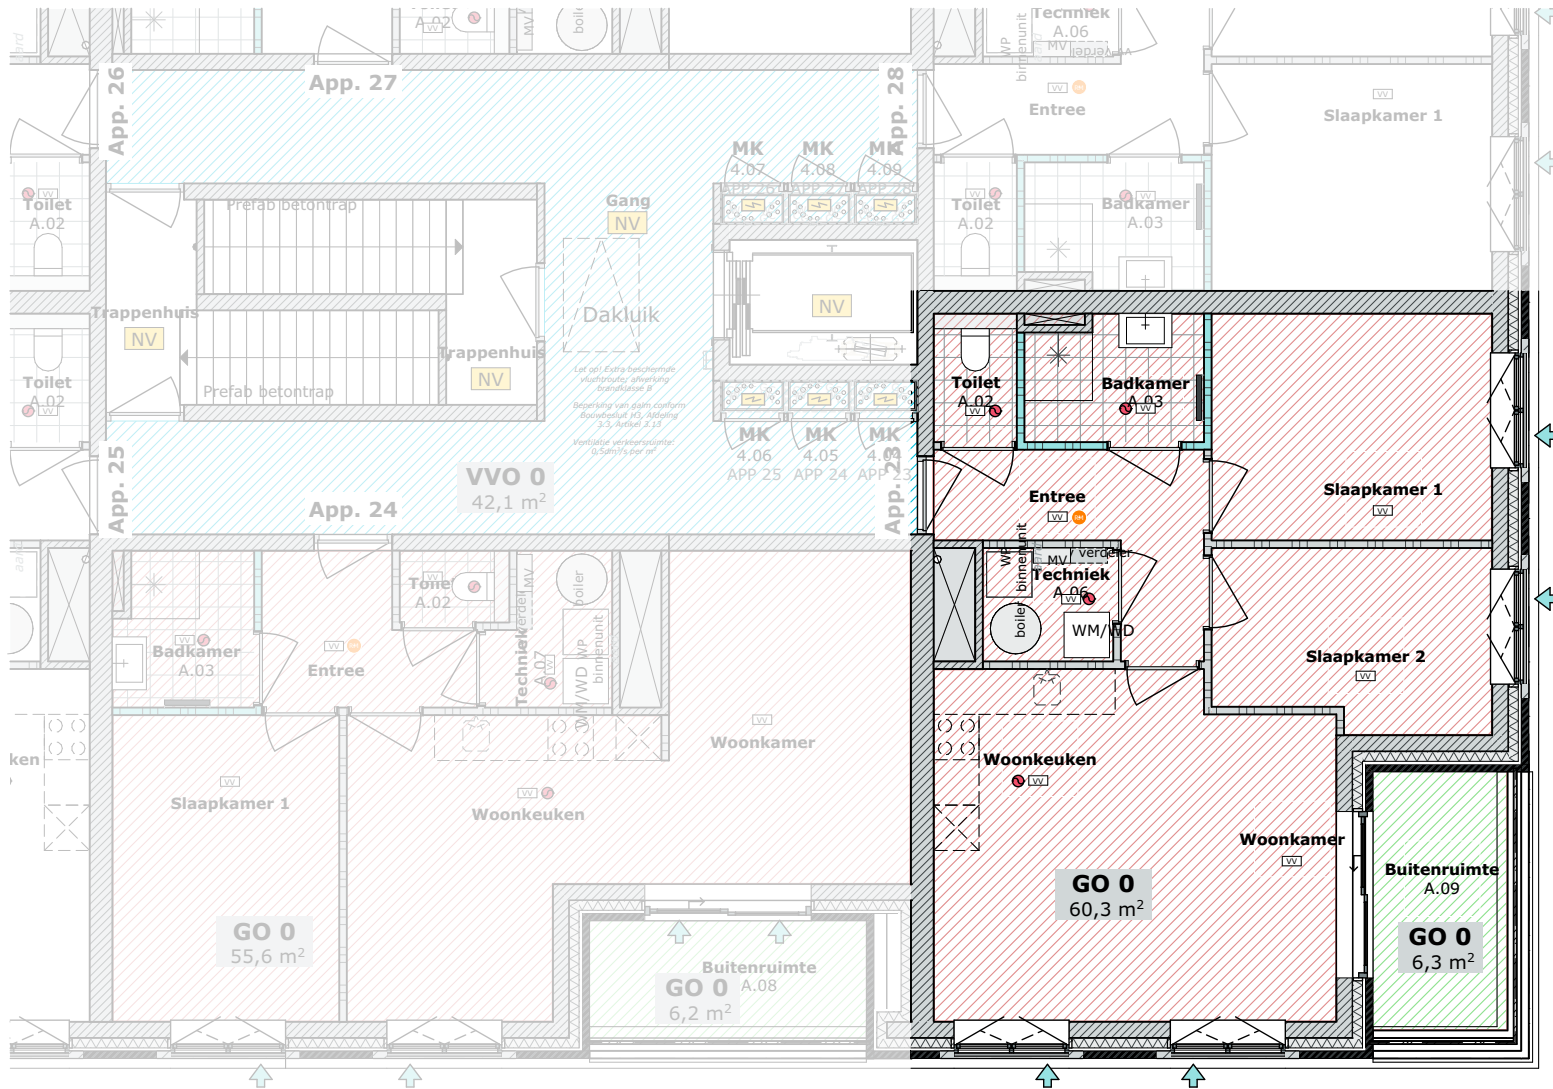


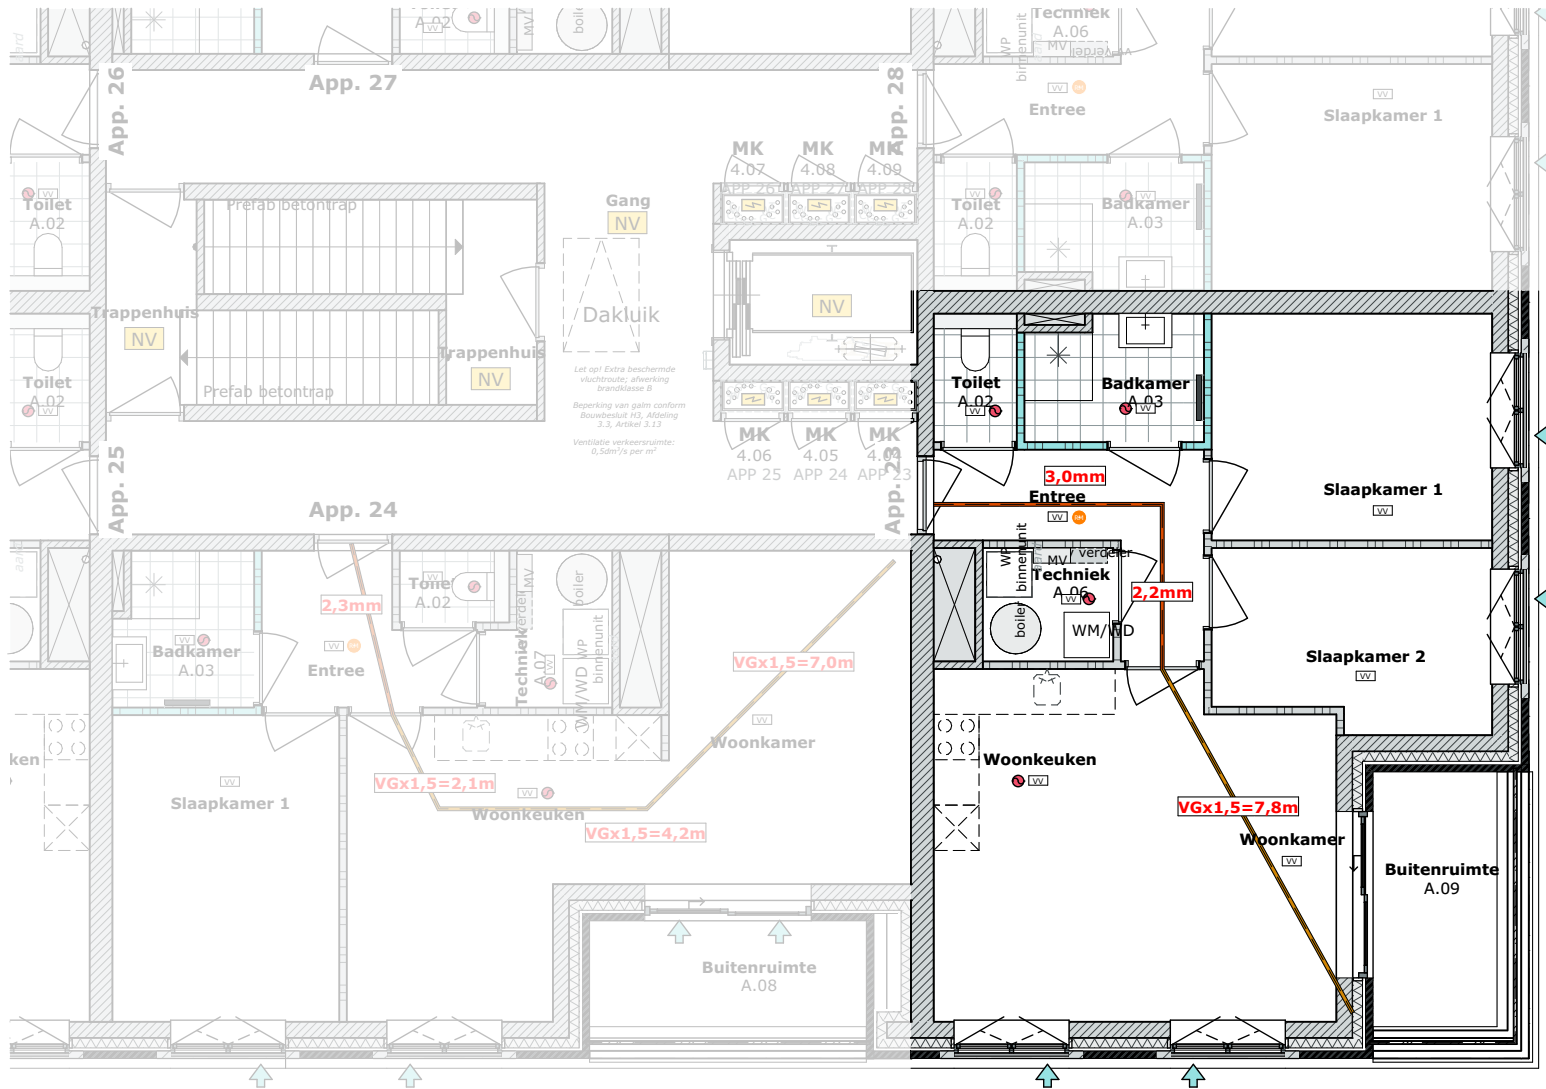



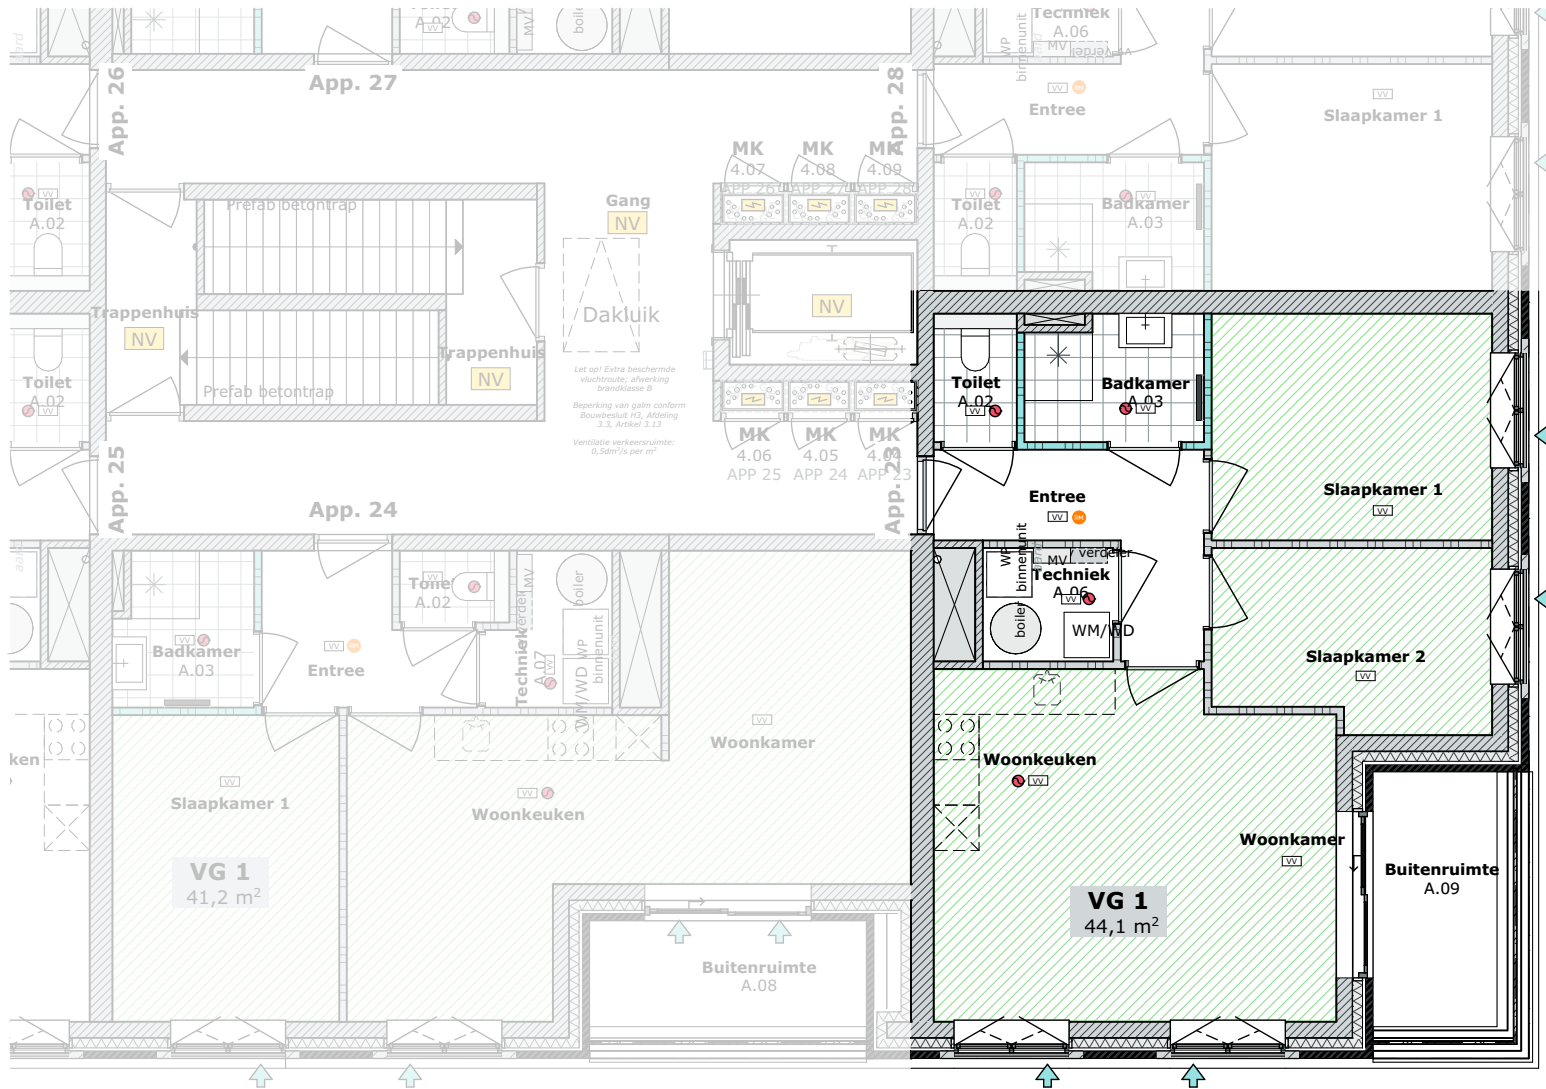

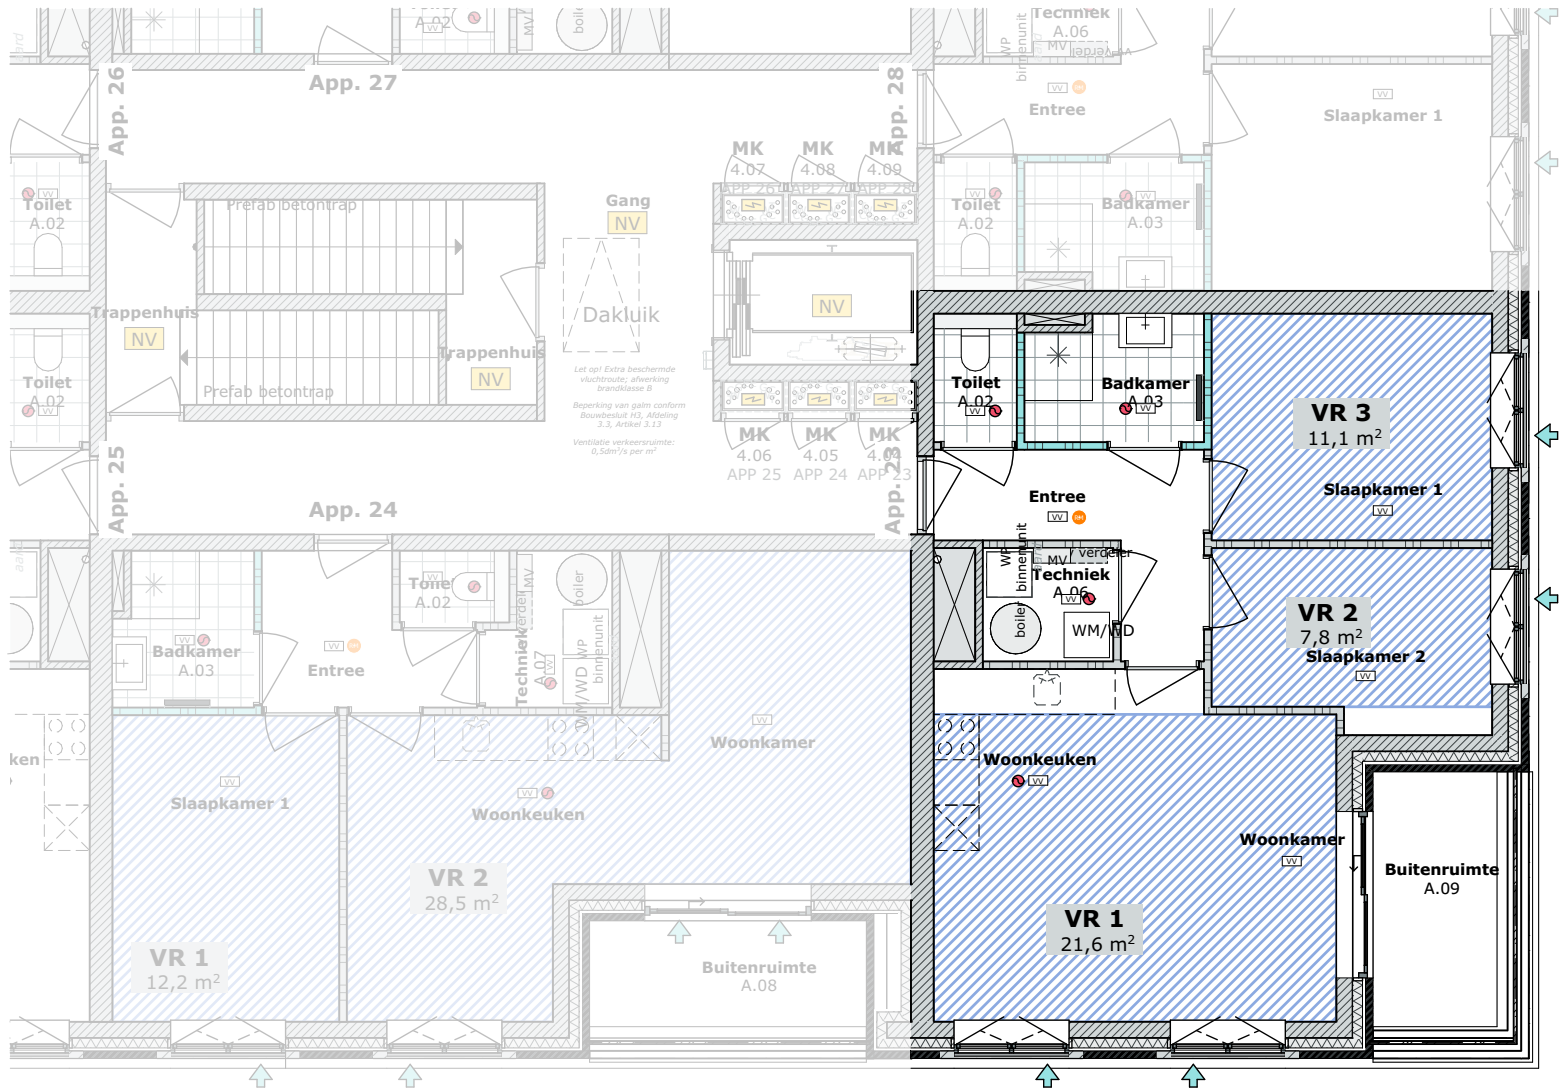

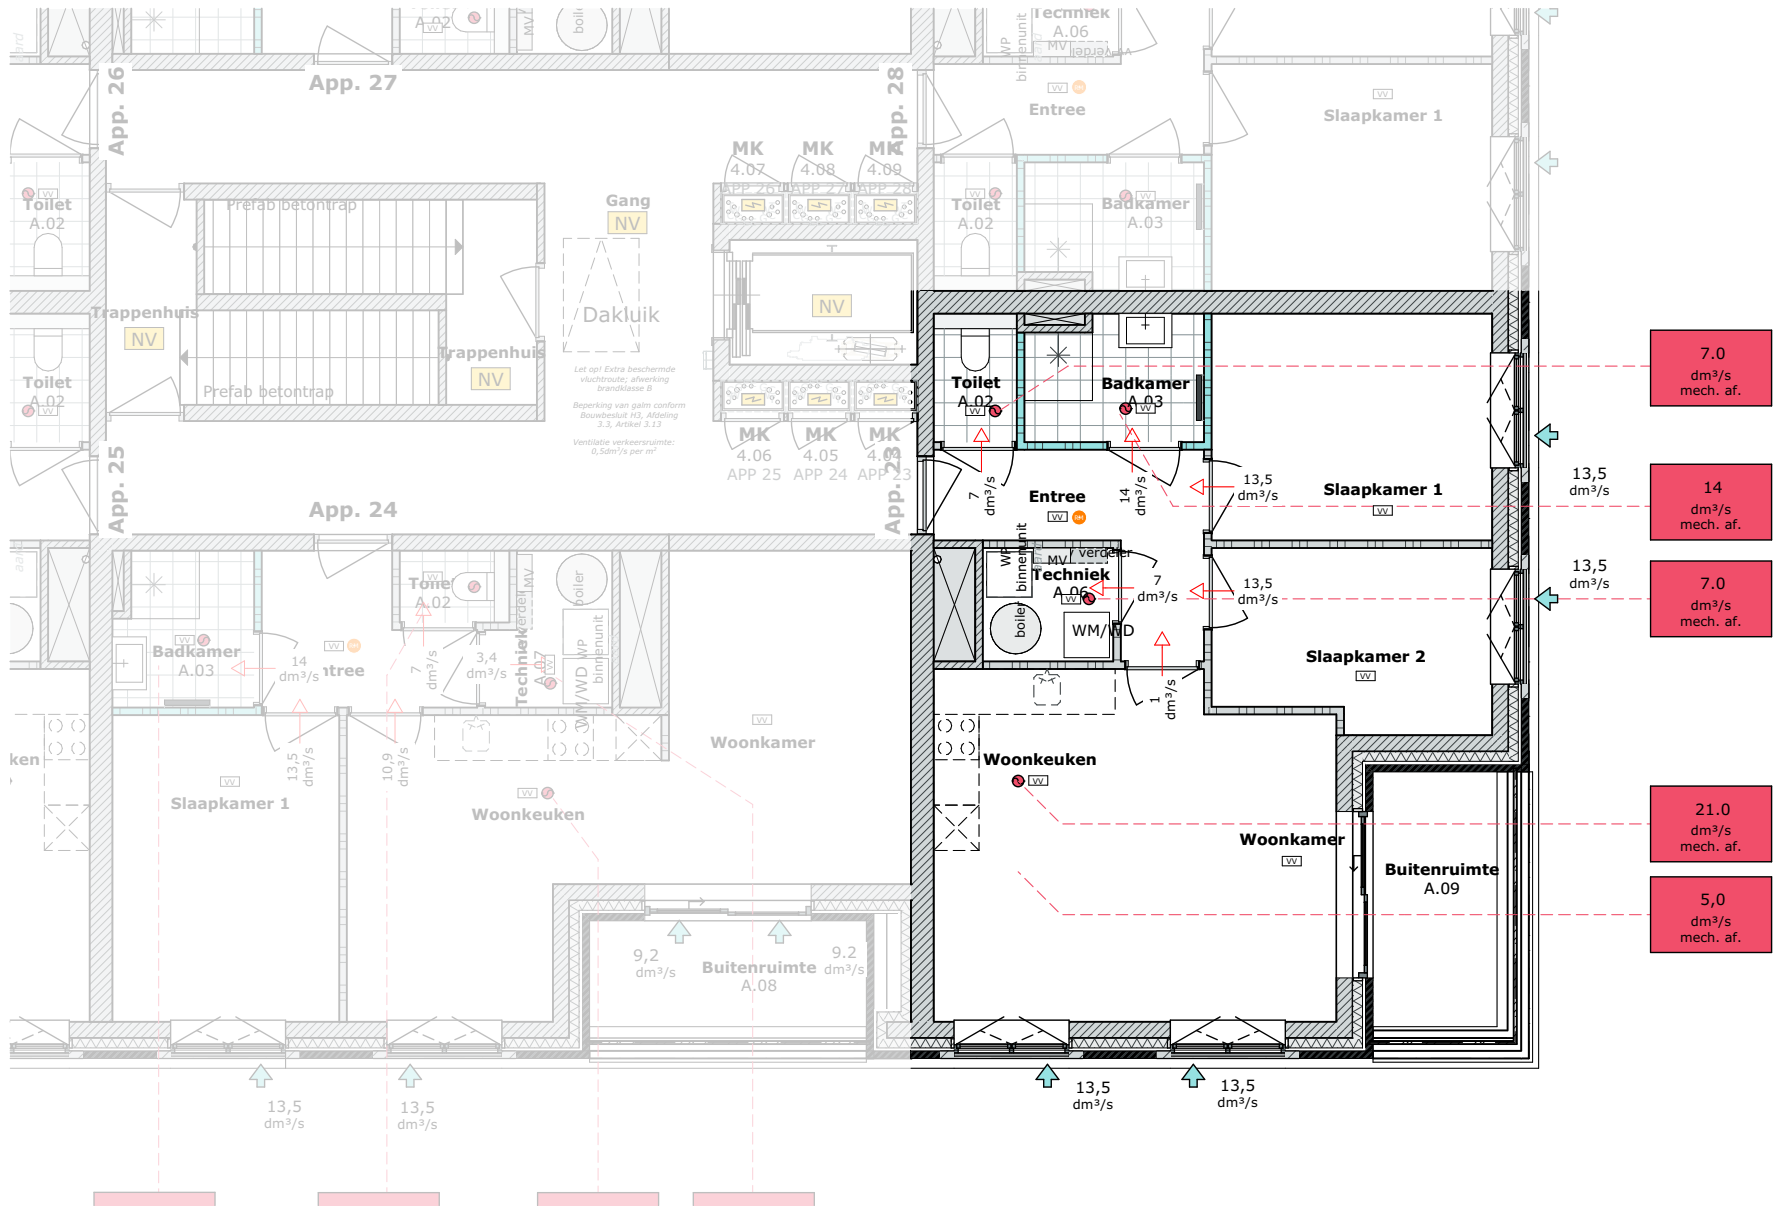

**Appartement 24**  
en appartement 27





