

LEGENDA

ALGEMEEN

1. Het ontwerp blijft te allen tijde eigendom van EVE Architecten B.V. Voor alle werkzaamheden van EVE Architecten B.V. is DNR 2011 van toepassing.
2. Alle wijzigingen dienen door EVE Architecten B.V. te worden goedgekeurd.
3. Het bouwen dient te geschieden overeenkomstig de eisen van het Bouwbesluit 2012, zoals deze luidt ten tijde van de indiening van de bouwaanvraag.
4. De constructie dient te worden uitgevoerd conform de tekening en berekening van de constructeur.
5. Dit zijn bouwaanvraagtekeningen en derhalve niet bestemd voor de uitvoering.

IMPRESSIES

De tekeningen en afbeeldingen geven een impressie van het ontwerp. De werkelijke uitvoering en kleuren van gevelaanzichten, schilderwerk, dakbedekkingen etc. kunnen afwijken. Aan deze tekeningen kunnen, ondanks alle zorgvuldigheid die is nagestreefd, géén rechten worden ontleend.

MAATVOERING EN INRICHTING

De maten op de tekening zijn circa-maten. Deze zijn aangegeven in millimeters, tenzij anders vermeld. Bij de maatvoering tussen de wanden is geen rekening gehouden met enige wandafwerking, zoals wandtegels en spuitwerk. Daarnaast kunnen zich tijdens de bouw veranderingen voordoen, die kunnen leiden tot maatverschillen. Op de tekening aangegeven meubilair en apparatuur dienen alleen ter oriëntatie.

RENVOOI

SYMBOLEN RIOLERING

- ♣ b : bad; ca. Ø 50mm
- ♣ gt : gootsteen; ca. Ø 50mm
- ♣ d : douche; ca. Ø 50mm
- ♣ wc : toilet; ca. Ø 110mm
- ♣ wt : wastafel; ca. Ø 40mm
- ♣ ft : fontein; ca. Ø 40mm
- ♣ hwa : hemelwaterafvoer; ca. Ø 80-100mm
- ♣ wm : wasmachine; ca. Ø 40mm
- ♣ vw : vaatwasser; ca. Ø 40mm
- ♣ cv : verwarmingsinstallatie; ca. Ø 32mm
- ♣ sti : standleiding; ca. Ø 110mm
- ♣ wtv : wtw leiding; ca. Ø 110mm
- ♣ wp : wp leiding; ca. Ø 70mm
- ♣ ont : ontluchting ca. Ø 75-110mm

EVE Architecten B.V.
Ernst Machstraat 2
Postbus 115
7440 AC Nijverdal
T: 0548-65 69 50
E: info@eve-bv.nl
I: www.eve-bv.nl
KvKnr.: 08098089



ALGEMEEN

Project

Sint Bavo Residence
Menno Simonszplein
- Haarlem

Opdrachtgever

Westergracht Vastgoed B.V.
Menno Simonszplein 6
2014 SC Haarlem

Hoofdartitect

ir. Edwin van Elk

Projectmanager

ing. Martijn Schulenburg

Bouwkundig tekenaar

ing. Harold Gerritsen Mulkes

TEKENING

Onderdeel
Riolering_Kelder

Schaal

1:50

Formaat

A1 (594x841)

Datum getekend

23 december 2022

Status

Definitief

Datum gewijzigd

Gecontroleerd

EVE (hoofd)architect	collega	MS projectmanager
-------------------------	---------	----------------------

DO4467-013
DEFINITIEF ONTWERP



hemelwater afvoer
infiltreren op eigen terrein /
lozen op achterliggende sloot

DWA-afvoer aansluiten
op gemeentelijk rioolstelsel!

LEGENDA

ALGEMEEN

- Het ontwerp blijft te allen tijde eigendom van EVE Architecten B.V. Voor alle werkzaamheden van EVE Architecten B.V. is DNR 2011 van toepassing.
- Alle wijzigingen dienen door EVE Architecten B.V. te worden goedgekeurd.
- Het bouwen dient te geschieden overeenkomstig de eisen van het Bouwbesluit 2012, zoals deze luidt ten tijde van de indiening van de bouwaanvraag.
- De constructie dient te worden uitgevoerd conform de tekening en berekening van de constructeur.
- Dit zijn bouwaanvraagtekeningen en derhalve niet bestemd voor de uitvoering.

IMPRESSIES

De tekeningen en afbeeldingen geven een impressie van het ontwerp. De werkelijke uitvoering en kleuren van gevelaanzichten, schilderwerk, dakbedekkingen etc. kunnen afwijken. Aan deze tekeningen kunnen, ondanks alle zorgvuldigheid die is nagestreefd, géén rechten worden ontleend.

MAATVOERING EN INRICHTING

De maten op de tekening zijn circa-maten. Deze zijn aangegeven in millimeters, tenzij anders vermeld. Bij de maatvoering tussen de wanden is geen rekening gehouden met enige wandafwerking, zoals wandtegels en spuitwerk. Daarnaast kunnen zich tijdens de bouw veranderingen voordoen, die kunnen leiden tot maatverschillen. Op de tekening aangegeven meubilair en apparatuur dienen alleen ter oriëntatie.

RENVOOI

SYMBOLEN RIOLERING

- ♣ b : bad; ca. Ø 50mm
- ♣ gt : gootsteen; ca. Ø 50mm
- ♣ d : douche; ca. Ø 50mm
- ♣ wc : toilet; ca. Ø 110mm
- ♣ wt : wastafel; ca. Ø 40mm
- ♣ ft : fontein; ca. Ø 40mm
- ♣ hwa : hemelwaterafvoer; ca. Ø 80-100mm
- ♣ wm : wasmachine; ca. Ø 40mm
- ♣ vw : vaatwasser; ca. Ø 40mm
- ♣ cv : verwarmingsinstallatie; ca. Ø 32mm
- ♣ sti : standleiding; ca. Ø 110mm
- ♣ wtv : wtv leiding; ca. Ø 110mm
- ♣ wp : wp leiding; ca. Ø 70mm
- ♣ ont : ontluchting ca. Ø 75-110mm



ALGEMEEN

Project

Sint Bavo Residence
Menno Simonszplein
- Haarlem

Opdrachtgever

Westergracht Vastgoed B.V.
Menno Simonszplein 6
2014 SC Haarlem

Hoofdarchitect

ir. Edwin van Elk

Projectmanager

ing. Martijn Schulenburg

Bouwkundig tekenaar

ing. Harold Gerritsen Mulkes

TEKENING

Onderdeel

Riolering_Begane grond

Schaal

1:50

Formaat

A1 (594x841)

Datum getekend

23 december 2022

Status

Definitief

Datum gewijzigd

Gecontroleerd

EVE (hoofd)architect	MS collega	MS projectmanager
--------------------------------	----------------------	-----------------------------

DO4467-013
DEFINITIEF ONTWERP

LEGENDA

ALGEMEEN

- Het ontwerp blijft te allen tijde eigendom van EVE Architecten B.V. Voor alle werkzaamheden van EVE Architecten B.V. is DNR 2011 van toepassing.
- Alle wijzigingen dienen door EVE Architecten B.V. te worden goedgekeurd.
- Het bouwen dient te geschieden overeenkomstig de eisen van het Bouwbesluit 2012, zoals deze luidt ten tijde van de indiening van de bouwtoelating.
- De constructie dient te worden uitgevoerd conform de tekening en berekening van de constructeur.
- Dit zijn bouwtoelatingstekeningen en derhalve niet bestemd voor de uitvoering.

IMPRESSIES

De tekeningen en afbeeldingen geven een impressie van het ontwerp. De werkelijke uitvoering en kleuren van gevelaanzichten, schilderwerk, dakbedekkingen etc. kunnen afwijken. Aan deze tekeningen kunnen, ondanks alle zorgvuldigheid die is nagestreefd, géén rechten worden ontleend.


MAATVOERING EN INRICHTING

De maten op de tekening zijn circa-maten. Deze zijn aangegeven in millimeters, tenzij anders vermeld. Bij de maatvoering tussen de wanden is geen rekening gehouden met enige wandafwerking, zoals wandtegels en spuitwerk. Daarnaast kunnen zich tijdens de bouw veranderingen voordoen, die kunnen leiden tot maatverschillen. Op de tekening aangegeven meubilair en apparatuur dienen alleen ter oriëntatie.

REVENOOI

SYMBOLEN RIOLERING

- ♣ b : bad; ca. Ø 50mm
- ♣ gt : gootsteen; ca. Ø 50mm
- ♣ d : douche; ca. Ø 50mm
- ♣ wc : toilet; ca. Ø 110mm
- ♣ wt : wastafel; ca. Ø 40mm
- ♣ ft : fontein; ca. Ø 40mm
- ♣ hwa : hemelwaterafvoer; ca. Ø 80-100mm
- ♣ wm : wasmachine; ca. Ø 40mm
- ♣ vv : vaatwasser; ca. Ø 40mm
- ♣ cv : verwarmingsinstallatie; ca. Ø 32mm
- ♣ stl : standleiding; ca. Ø 110mm
- ♣ wtv : wtv leiding; ca. Ø 110mm
- ♣ wp : wp leiding; ca. Ø 70mm
- ♣ ont : ontluchting ca. Ø 75-110mm

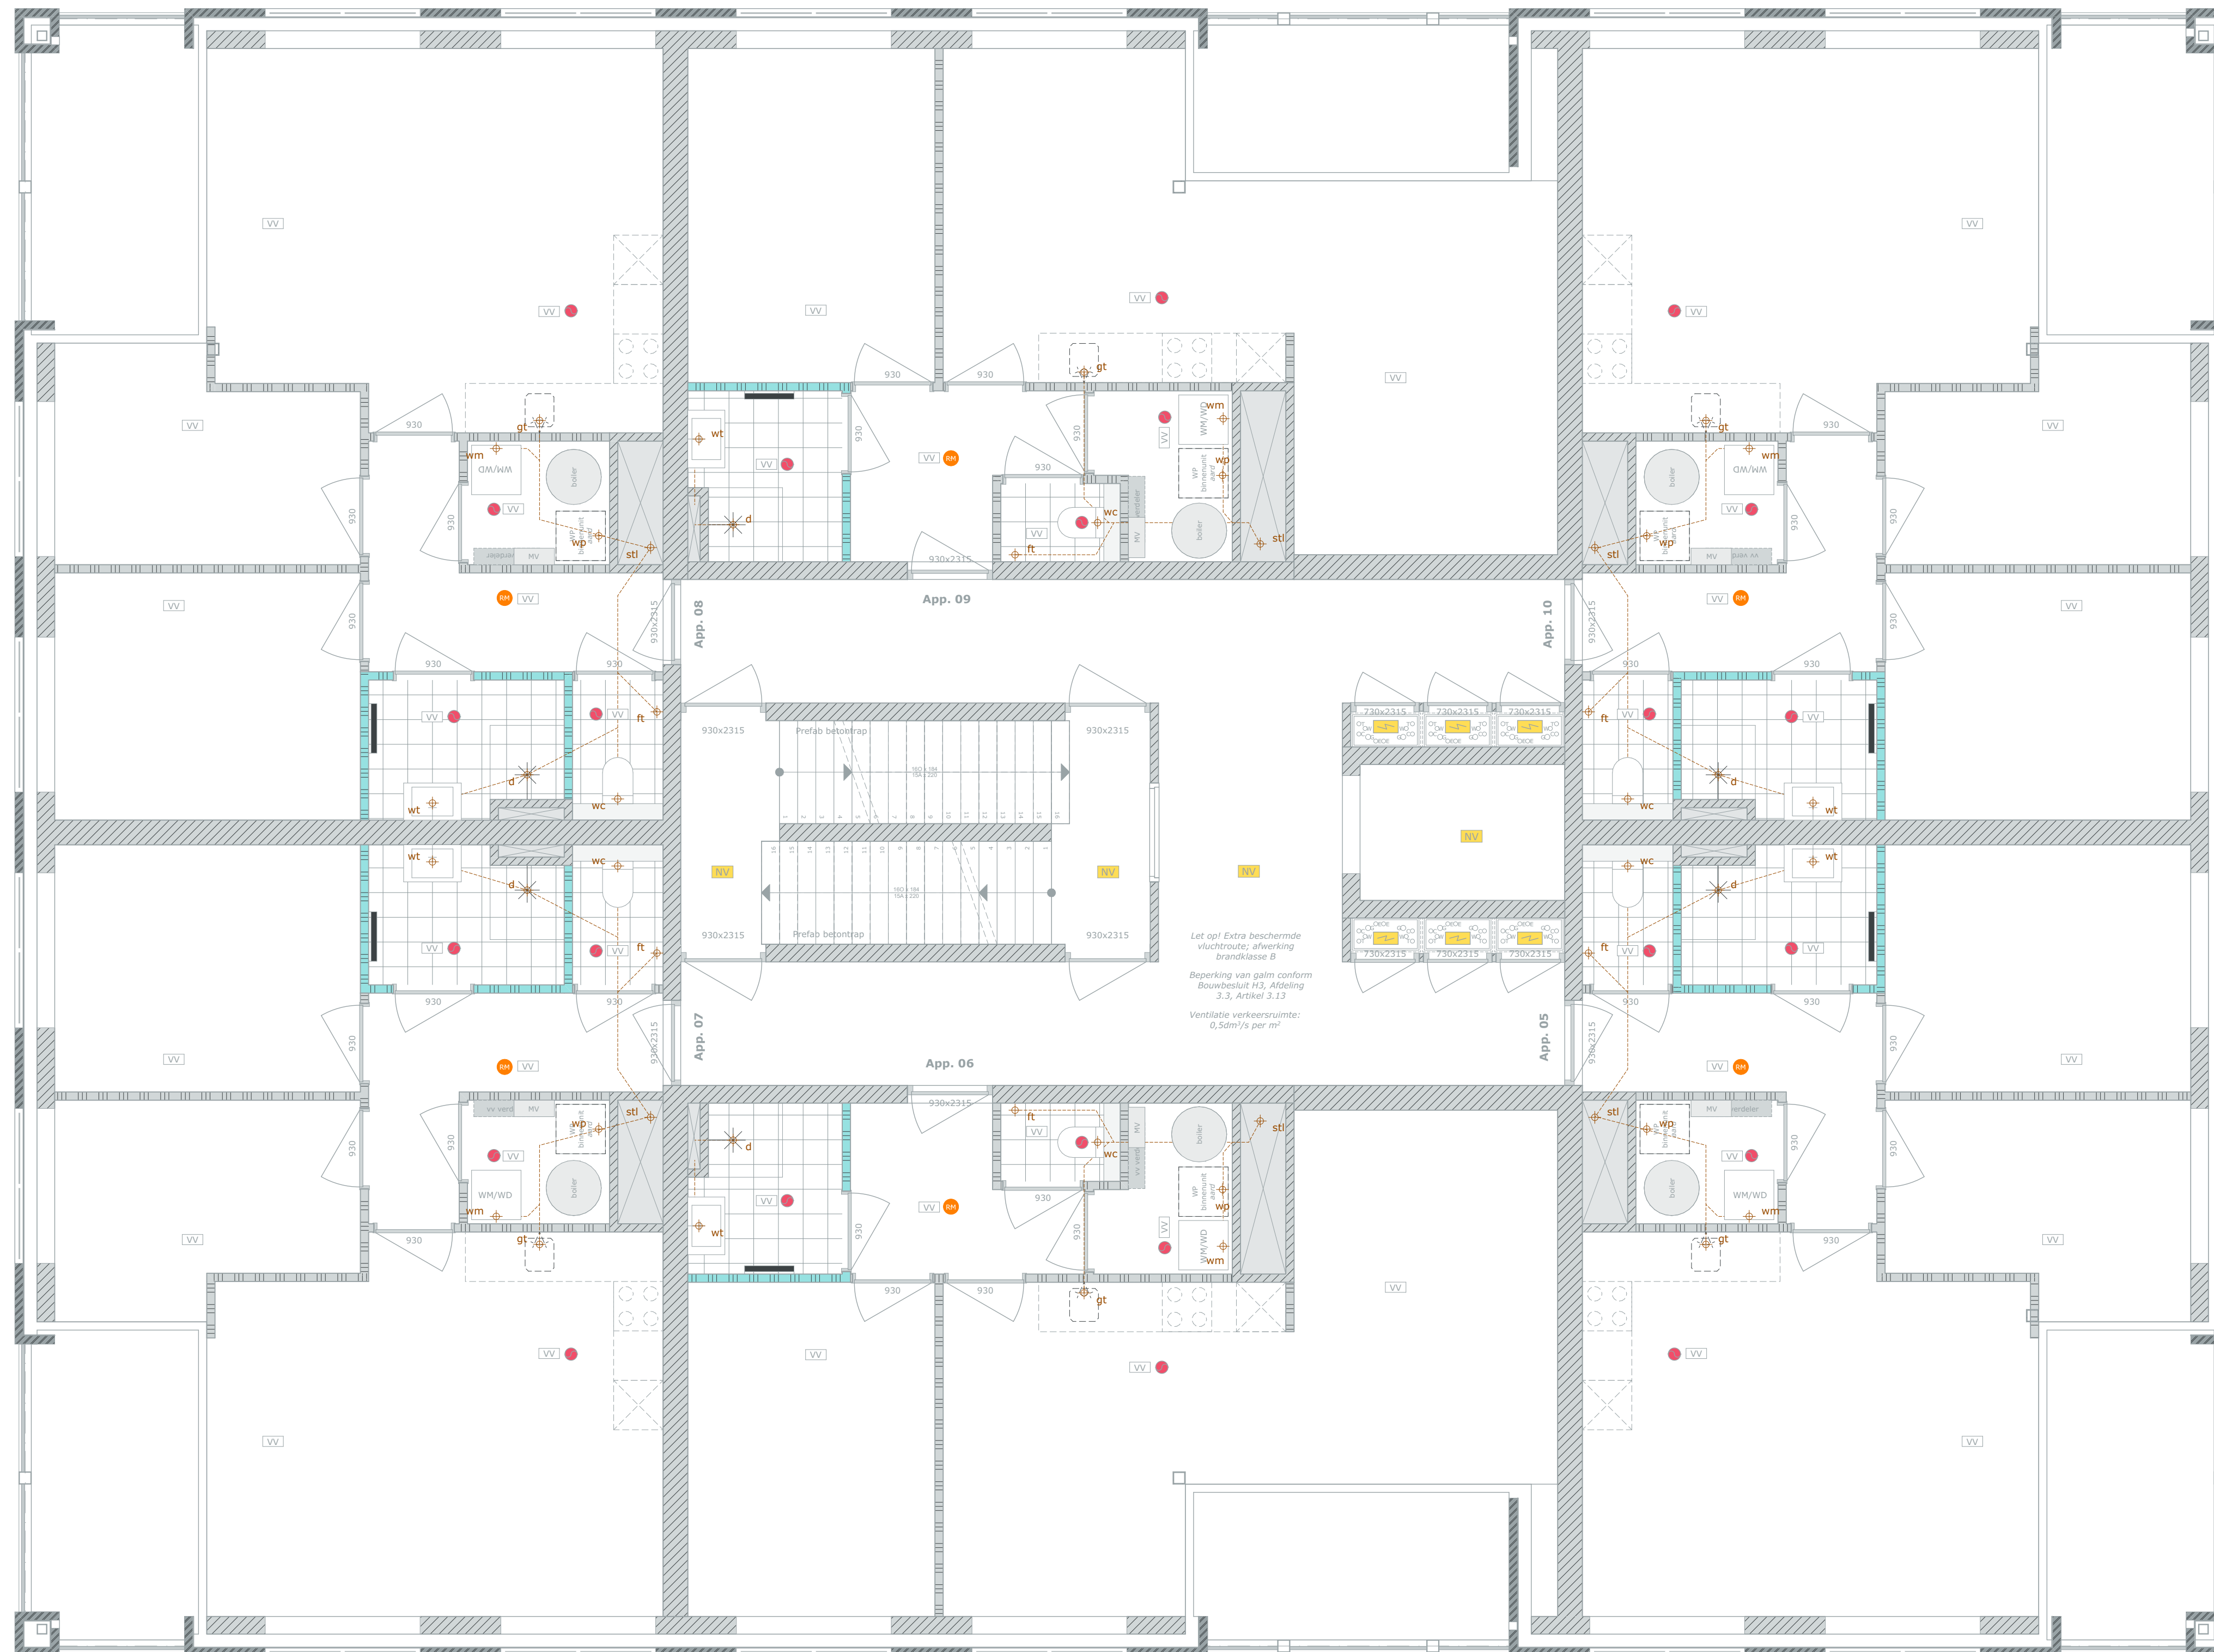

1^e Verdieping

ALGEMEEN

Project

Sint Bavo Residence
Menno Simonszplein
- Haarlem

Opdrachtgever

Westergracht Vastgoed B.V.
Menno Simonszplein 6
2014 SC Haarlem

Hoofdarchitect

ir. Edwin van Elk

Projectmanager

ing. Martijn Schulenburg

Bouwkundig tekenaar

ing. Harold Gerritsen Mulkes

TEKENING

Onderdeel

Riolering_Verdieping 1

Schaal

1:50

Formaat

A1 (594x841)

Datum getekend

23 december 2022

Status

Definitief

Datum gewijzigd

Gecontroleerd

EVE (hoofd)architect	MS collega	MS projectmanager
--------------------------------	----------------------	-----------------------------

DO4467-013
DEFINITIEF ONTWERP

LEGENDA

ALGEMEEN

- Het ontwerp blijft te allen tijde eigendom van EVE Architecten B.V. Voor alle werkzaamheden van EVE Architecten B.V. is DNR 2011 van toepassing.
- Alle wijzigingen dienen door EVE Architecten B.V. te worden goedgekeurd.
- Het bouwen dient te geschieden overeenkomstig de eisen van het Bouwbesluit 2012, zoals deze luidt ten tijde van de indiening van de bouw aanvraag.
- De constructie dient te worden uitgevoerd conform de tekening en berekening van de constructeur.
- Dit zijn bouw aanvraagtekeningen en derhalve niet bestemd voor de uitvoering.

IMPRESSIES

De tekeningen en afbeeldingen geven een impressie van het ontwerp. De werkelijke uitvoering en kleuren van gevelaanzichten, schilderwerk, dakbedekkingen etc. kunnen afwijken. Aan deze tekeningen kunnen, ondanks alle zorgvuldigheid die is nagestreefd, géén rechten worden ontleend.


MAATVOERING EN INRICHTING

De maten op de tekening zijn circa-maten. Deze zijn aangegeven in millimeters, tenzij anders vermeld. Bij de maatvoering tussen de wanden is geen rekening gehouden met enige wandafwerking, zoals wandtegels en spuitwerk. Daarnaast kunnen zich tijdens de bouw veranderingen voordoen, die kunnen leiden tot maatverschillen. Op de tekening aangegeven meubilair en apparatuur dienen alleen ter oriëntatie.

RENVOOI

SYMBOLEN RIOLERING

- ♣ b : bad; ca. Ø 50mm
- ♣ gt : gootsteen; ca. Ø 50mm
- ♣ d : douche; ca. Ø 50mm
- ♣ wc : toilet; ca. Ø 110mm
- ♣ wt : wastafel; ca. Ø 40mm
- ♣ ft : fontein; ca. Ø 40mm
- ♣ hwa : hemelwaterafvoer; ca. Ø 80-100mm
- ♣ wm : wasmachine; ca. Ø 40mm
- ♣ vv : vaatwasser; ca. Ø 40mm
- ♣ cv : verwarmingsinstallatie; ca. Ø 32mm
- ♣ sti : standleiding; ca. Ø 110mm
- ♣ wtv : wtv leiding; ca. Ø 110mm
- ♣ wp : wp leiding; ca. Ø 70mm
- ♣ ont : ontluchting ca. Ø 75-110mm

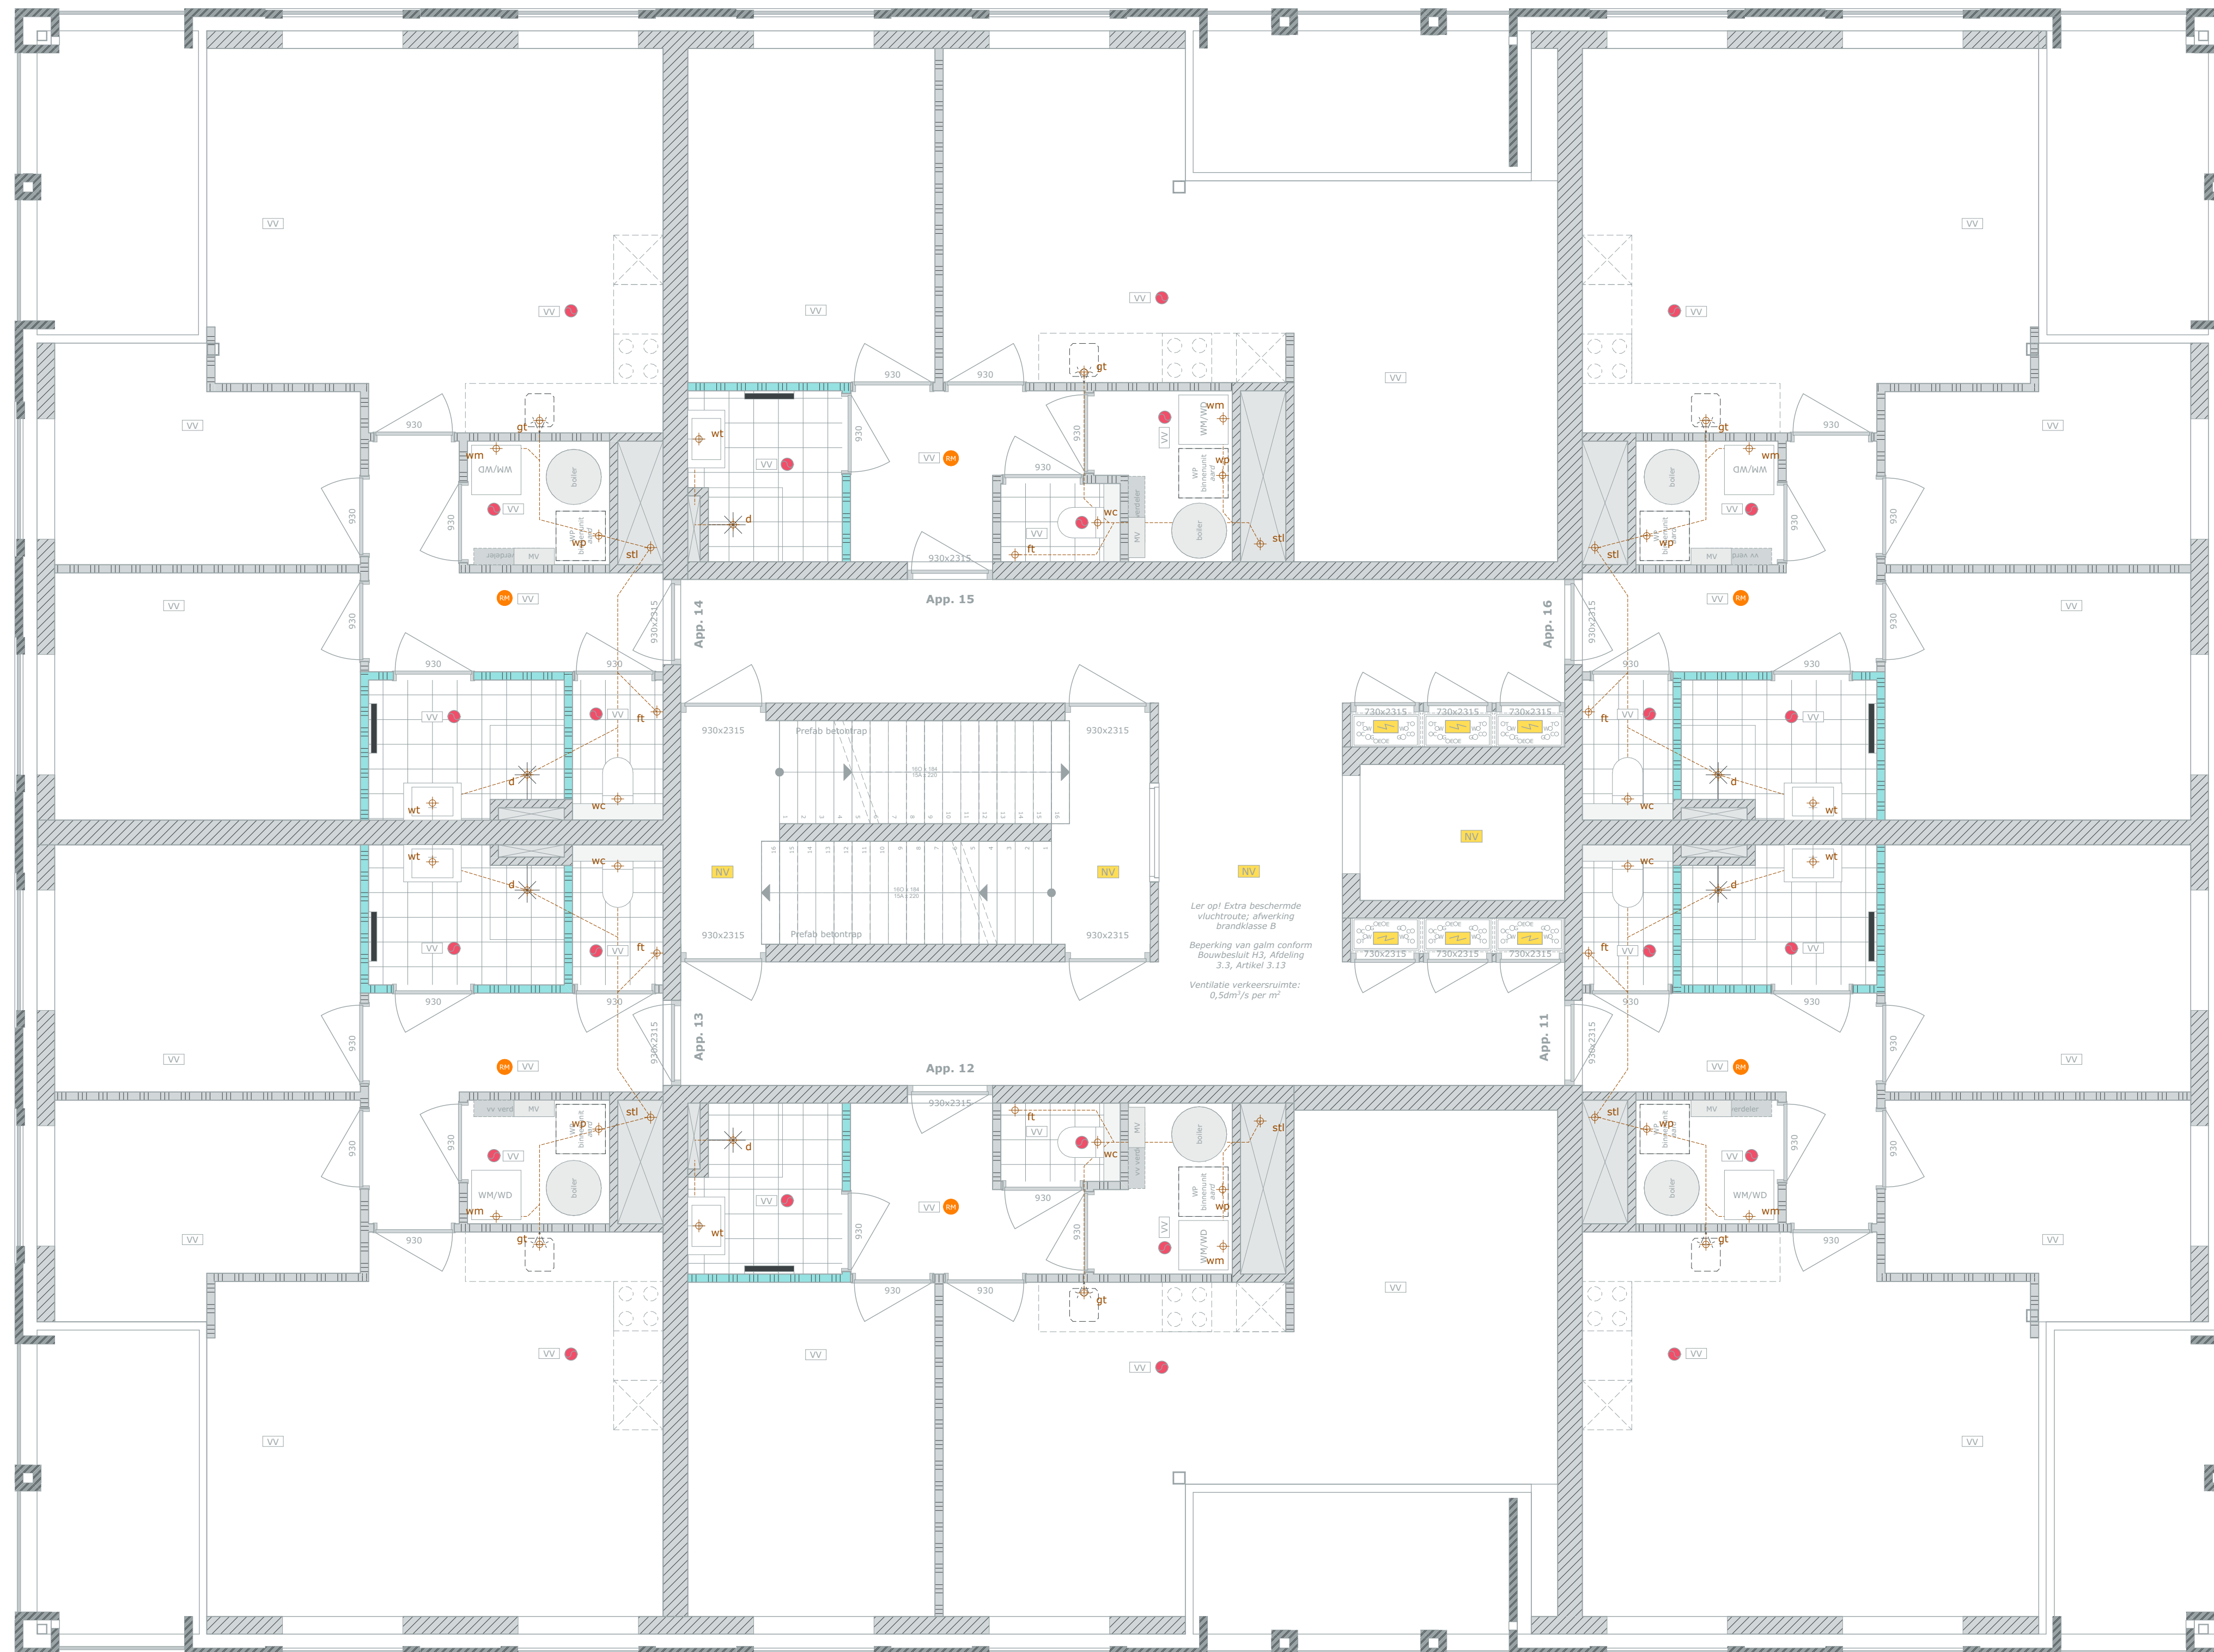

2^e Verdieping

ALGEMEEN

Project

Sint Bavo Residence
Menno Simonszplein
- Haarlem

Opdrachtgever

Westergracht Vastgoed B.V.
Menno Simonszplein 6
2014 SC Haarlem

Hoofdartitect

ir. Edwin van Elk

Projectmanager

ing. Martijn Schulenburg

Bouwkundig tekenaar

ing. Harold Gerritsen Mulkes

TEKENING

Onderdeel

Riolering_Verdieping 2

Schaal

1:50

Formaat

A1 (594x841)

Datum getekend

23 december 2022

Status

Definitief

Datum gewijzigd

Gecontroleerd

EVE <small>(hoofd)architect</small>	 <small>collega</small>	MS <small>projectmanager</small>
---	----------------------------	--

DO4467-013
DEFINITIEF ONTWERP

LEGENDA

ALGEMEEN

- Het ontwerp blijft te allen tijde eigendom van EVE Architecten B.V. Voor alle werkzaamheden van EVE Architecten B.V. is DNR 2011 van toepassing.
- Alle wijzigingen dienen door EVE Architecten B.V. te worden goedgekeurd.
- Het bouwen dient te geschieden overeenkomstig de eisen van het Bouwbesluit 2012, zoals deze luidt ten tijde van de indiening van de bouw aanvraag.
- De constructie dient te worden uitgevoerd conform de tekening en berekening van de constructeur.
- Dit zijn bouw aanvraagtekeningen en derhalve niet bestemd voor de uitvoering.

IMPRESSIES

De tekeningen en afbeeldingen geven een impressie van het ontwerp. De werkelijke uitvoering en kleuren van gevelaanzichten, schilderwerk, dakbedekkingen etc. kunnen afwijken. Aan deze tekeningen kunnen, ondanks alle zorgvuldigheid die is nagestreefd, géén rechten worden ontleend.


MAATVOERING EN INRICHTING

De maten op de tekening zijn circa-maten. Deze zijn aangegeven in millimeters, tenzij anders vermeld. Bij de maatvoering tussen de wanden is geen rekening gehouden met enige wandafwerking, zoals wandtegels en spuitwerk. Daarnaast kunnen zich tijdens de bouw veranderingen voordoen, die kunnen leiden tot maatverschillen. Op de tekening aangegeven meubilair en apparatuur dienen alleen ter oriëntatie.

RENVOOI

SYMBOLEN RIOLERING

- ♣ b : bad; ca. Ø 50mm
- ♣ gt : gootsteen; ca. Ø 50mm
- ♣ d : douche; ca. Ø 50mm
- ♣ wc : toilet; ca. Ø 110mm
- ♣ wt : wastafel; ca. Ø 40mm
- ♣ ft : fontein; ca. Ø 40mm
- ♣ hwa : hemelwaterafvoer; ca. Ø 80-100mm
- ♣ wm : wasmachine; ca. Ø 40mm
- ♣ vv : vaatwasser; ca. Ø 40mm
- ♣ cv : verwarmingsinstallatie; ca. Ø 32mm
- ♣ sti : standleiding; ca. Ø 110mm
- ♣ wtv : wtv leiding; ca. Ø 110mm
- ♣ wp : wp leiding; ca. Ø 70mm
- ♣ ont : ontluchting ca. Ø 75-110mm

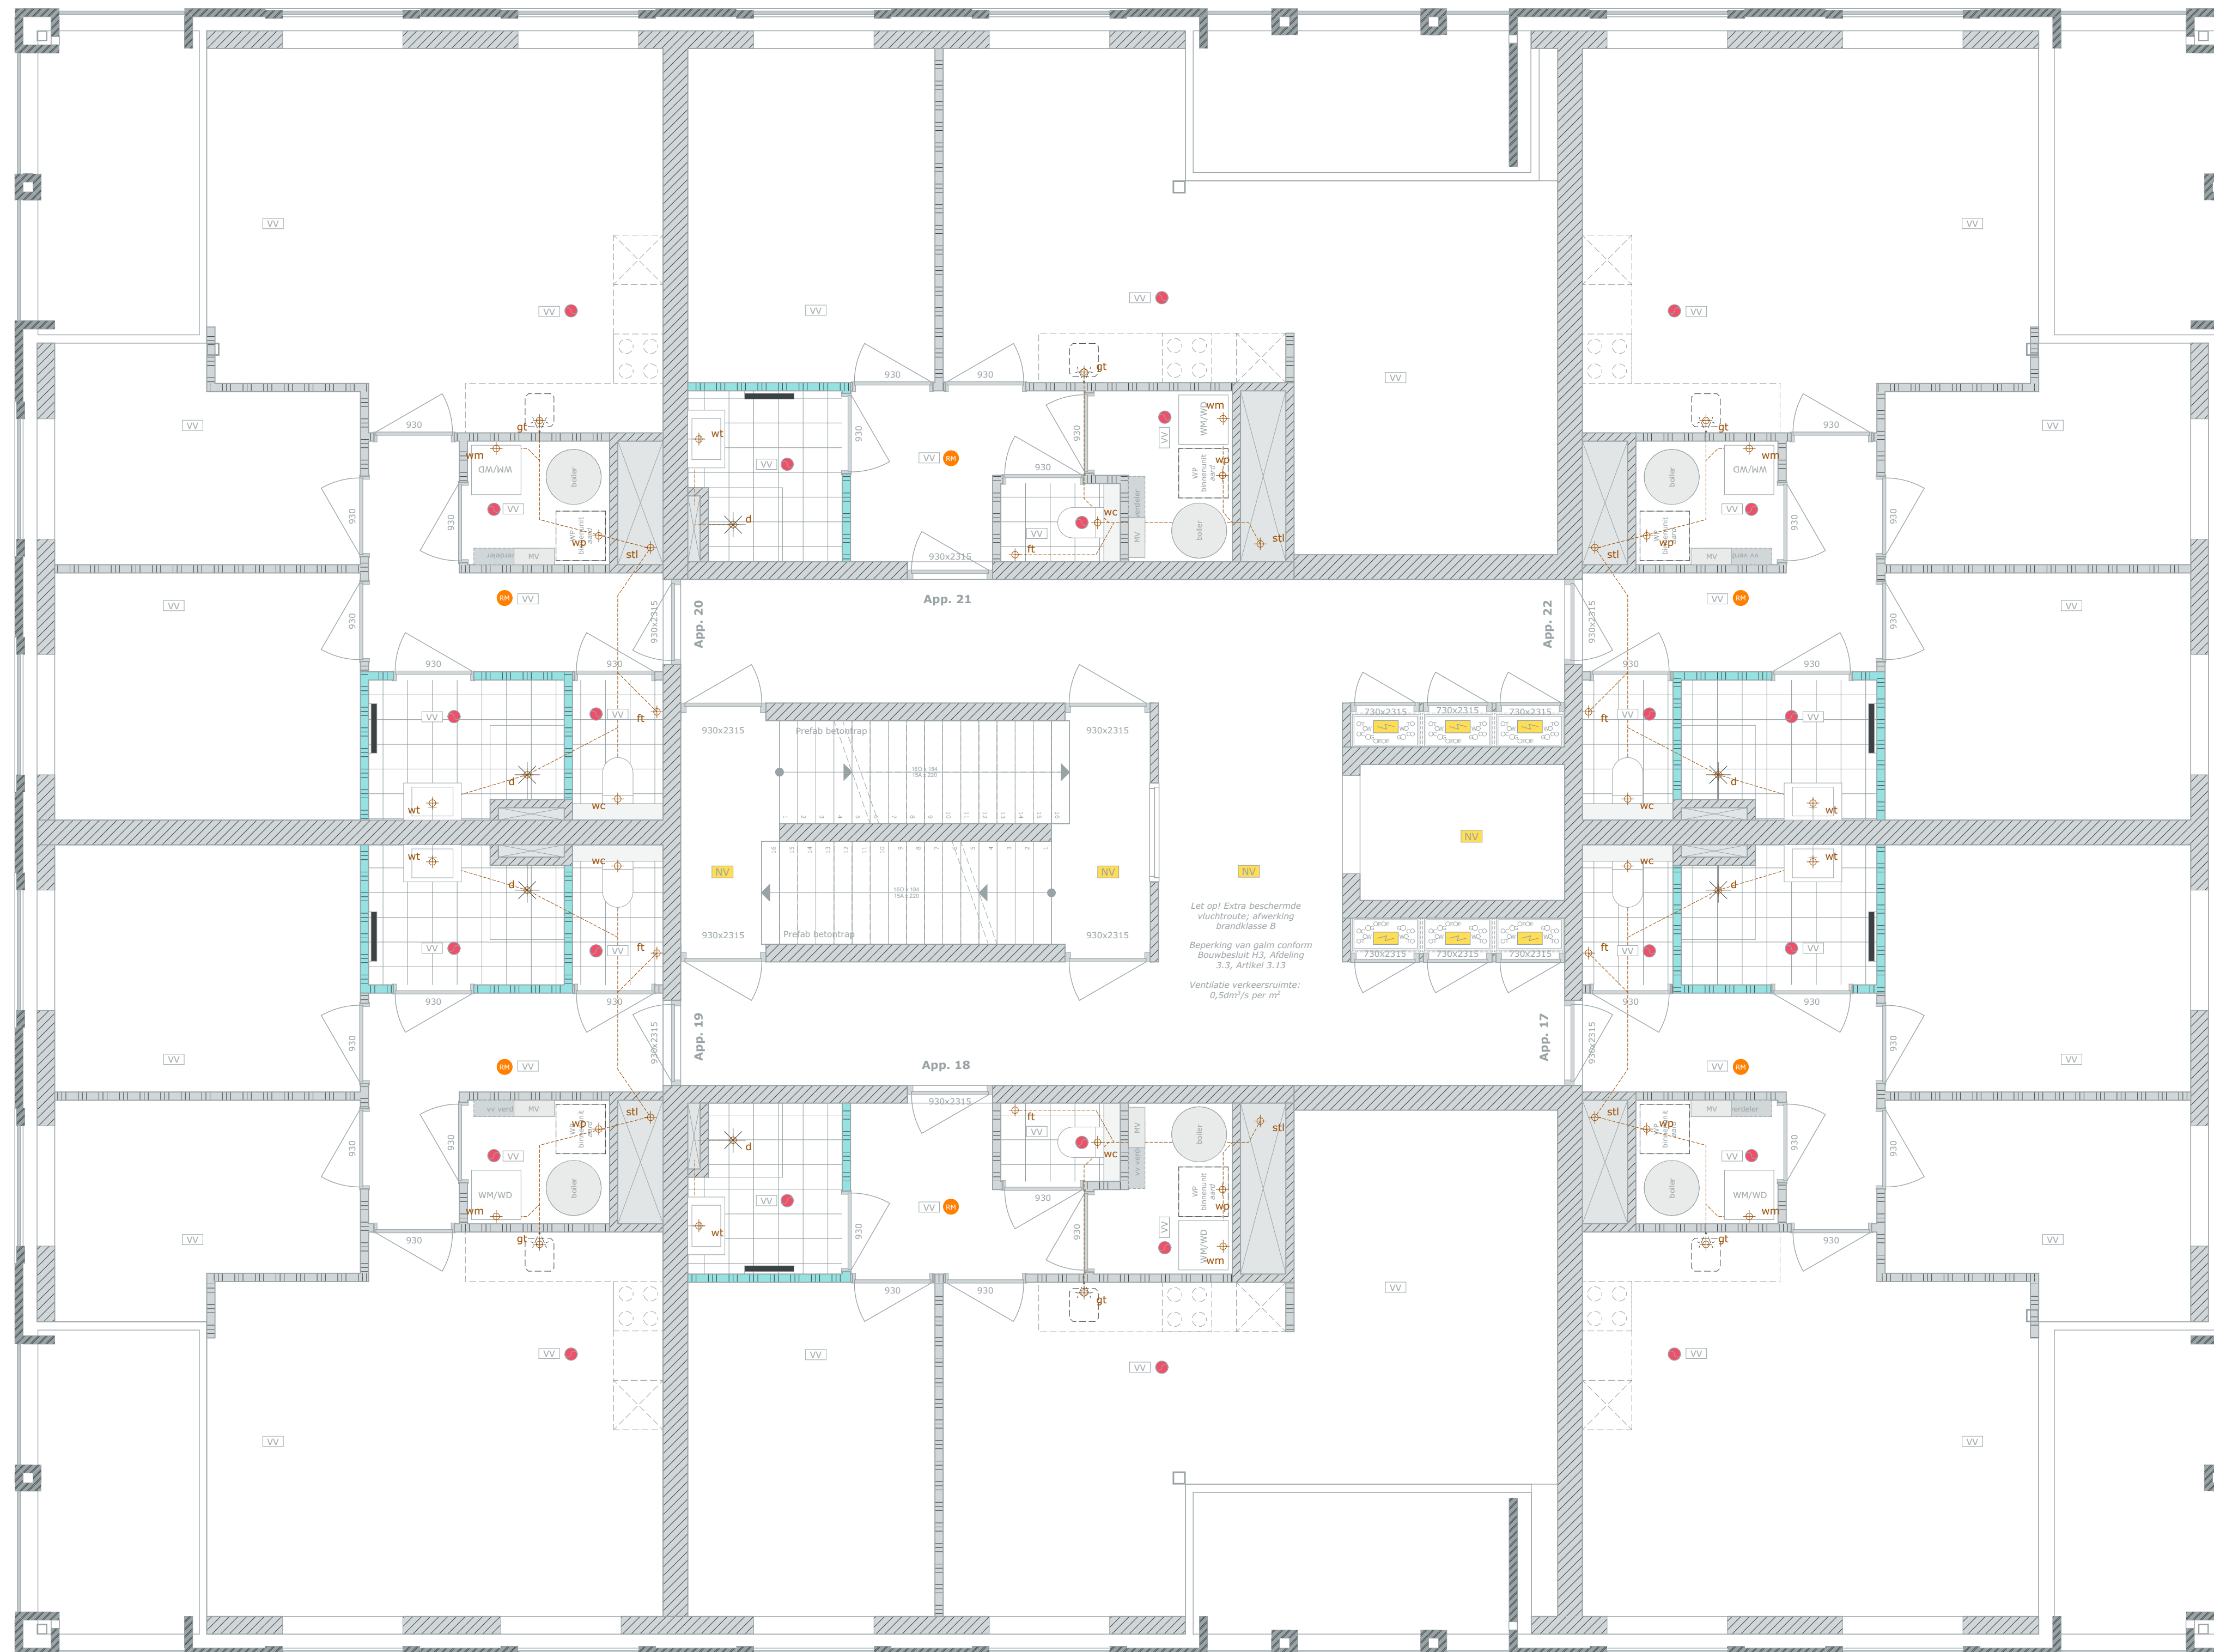

Let op! Extra beschermde vluchtroute; afwerking brandklasse B
Bepaling van gaten conform Bouwbesluit R3, Afdeling 3.3, Artikel 3.13
Ventilatie verkeerstruimte: 0,5dm³/s per m²

3e Verdieping

ALGEMEEN

Project

Sint Bavo Residence
Menno Simonszplein
- Haarlem

Opdrachtgever

Westergracht Vastgoed B.V.
Menno Simonszplein 6
2014 SC Haarlem

Hoofdartitect

ir. Edwin van Elk

Projectmanager

ing. Martijn Schulenburg

Bouwkundig tekenaar

ing. Harold Gerritsen Mulkes

TEKENING

Onderdeel

Riolering_Verdieping 3

Schaal

1:50

Formaat

A1 (594x841)

Datum getekend

23 december 2022

Status

Definitief

Datum gewijzigd

Gecontroleerd

EVE (hoofd)architect	MS collega	MS projectmanager
--------------------------------	----------------------	-----------------------------

DO4467-013
DEFINITIEF ONTWERP

LEGENDA

ALGEMEEN

1. Het ontwerp blijft te allen tijde eigendom van EVE Architecten B.V. Voor alle werkzaamheden van EVE Architecten B.V. is DNR 2011 van toepassing.
2. Alle wijzigingen dienen door EVE Architecten B.V. te worden goedgekeurd.
3. Het bouwen dient te geschieden overeenkomstig de eisen van het Bouwbesluit 2012, zoals deze luidt ten tijde van de indiening van de bouwaanvraag.
4. De constructie dient te worden uitgevoerd conform de tekening en berekening van de constructeur.
5. Dit zijn bouwaanvraagtekeningen en derhalve niet bestemd voor de uitvoering.

IMPRESSIES

De tekeningen en afbeeldingen geven een impressie van het ontwerp. De werkelijke uitvoering en kleuren van gevelaanzichten, schilderswerk, dakbedekkingen etc. kunnen afwijken. Aan deze tekeningen kunnen, ondanks alle zorgvuldigheid die is nagestreefd, géén rechten worden ontleend.

MAATVOERING EN INRICHTING

De maten op de tekening zijn circa-maten. Deze zijn aangegeven in millimeters, tenzij anders vermeld. Bij de maatvoering tussen de wanden is geen rekening gehouden met enige wandafwerking, zoals wandtegels en spuitwerk. Daarnaast kunnen zich tijdens de bouw veranderingen voordoen, die kunnen leiden tot maatverschillen. Op de tekening aangegeven meubilair en apparatuur dienen alleen ter oriëntatie.

RENVOOI

SYMBOLEN RIOLERING

- ♣ b : bad; ca. Ø 50mm
- ♣ gt : gootsteen; ca. Ø 50mm
- ♣ d : douche; ca. Ø 50mm
- ♣ wc : toilet; ca. Ø 110mm
- ♣ wt : wastafel; ca. Ø 40mm
- ♣ ft : fontein; ca. Ø 40mm
- ♣ hwa : hemelwaterafvoer; ca. Ø 80-100mm
- ♣ wm : wasmachine; ca. Ø 40mm
- ♣ vv : vaatwasser; ca. Ø 40mm
- ♣ cv : verwarmingsinstallatie; ca. Ø 32mm
- ♣ sti : standleiding; ca. Ø 110mm
- ♣ wtv : wtv leiding; ca. Ø 110mm
- ♣ wp : wp leiding; ca. Ø 70mm
- ♣ ont : ontluchting ca. Ø 75-110mm



EVE Architecten B.V.
Ernst Machstraat 2
Postbus 115
7440 AC Nijverdal
T: 0548-65 69 50
E: info@eve-bv.nl
I: www.eve-bv.nl
KvKnr.: 08098089



ALGEMEEN

Project

Sint Bavo Residence
Menno Simonszplein
- Haarlem

Opdrachtgever

Westergracht Vastgoed B.V.
Menno Simonszplein 6
2014 SC Haarlem

Hoofdartitect

ir. Edwin van Elk

Projectmanager

ing. Martijn Schuilenburg

Bouwkundig tekenaar

ing. Harold Gerritsen Mulkes

TEKENING

Onderdeel

Riolering_Verdieping 4

Schaal

1:50

Formaat

A1 (594x841)

Datum getekend

23 december 2022


Status

Definitief

Datum gewijzigd

4e Verdieping

Gecontroleerd

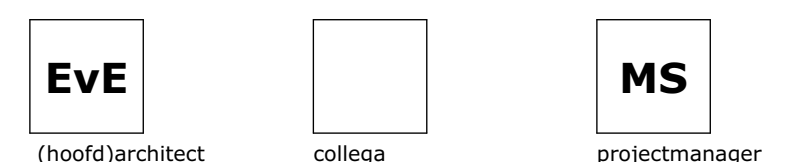

 **DO4467-013**
DEFINITIEF ONTWERP

LEGENDA

ALGEMEEN

- Het ontwerp blijft te allen tijde eigendom van EVE Architecten B.V. Voor alle werkzaamheden van EVE Architecten B.V. is DNR 2011 van toepassing.
- Alle wijzigingen dienen door EVE Architecten B.V. te worden goedgekeurd.
- Het bouwen dient te geschieden overeenkomstig de eisen van het Bouwbesluit 2012, zoals deze luidt ten tijde van de indiening van de bouw aanvraag.
- De constructie dient te worden uitgevoerd conform de tekening en berekening van de constructeur.
- Dit zijn bouw aanvraagtekeningen en derhalve niet bestemd voor de uitvoering.

IMPRESSIES

De tekeningen en afbeeldingen geven een impressie van het ontwerp. De werkelijke uitvoering en kleuren van gevelaanzichten, schilderwerk, dakbedekkingen etc. kunnen afwijken. Aan deze tekeningen kunnen, ondanks alle zorgvuldigheid die is nastreeft, géén rechten worden ontleend.


MAATVOERING EN INRICHTING

De maten op de tekening zijn circa-maten. Deze zijn aangegeven in millimeters, tenzij anders vermeld. Bij de maatvoering tussen de wanden is geen rekening gehouden met enige wandafwerking, zoals wandtegels en spuitwerk. Daarnaast kunnen zich tijdens de bouw veranderingen voordoen, die kunnen leiden tot maatverschillen. Op de tekening aangegeven meubilair en apparatuur dienen alleen ter oriëntatie.

RENNVOOI

SYMBOLEN RIOLERING

- ↳ b : bad; ca. Ø 50mm
- ↳ gt : gootsteen; ca. Ø 50mm
- ↳ d : douche; ca. Ø 50mm
- ↳ wc : toilet; ca. Ø 110mm
- ↳ wt : wastafel; ca. Ø 40mm
- ↳ ft : fontein; ca. Ø 40mm
- ↳ hwa : hemelwaterafvoer; ca. Ø 80-100mm
- ↳ wm : wasmachine; ca. Ø 40mm
- ↳ vw : vaatwasser; ca. Ø 40mm
- ↳ cv : verwarmingsinstallatie; ca. Ø 32mm
- ↳ stl : standleiding; ca. Ø 110mm
- ↳ wtv : wtv leiding; ca. Ø 110mm
- ↳ wp : wp leiding; ca. Ø 70mm
- ↳ ontl : ontluchting ca. Ø 75-110mm

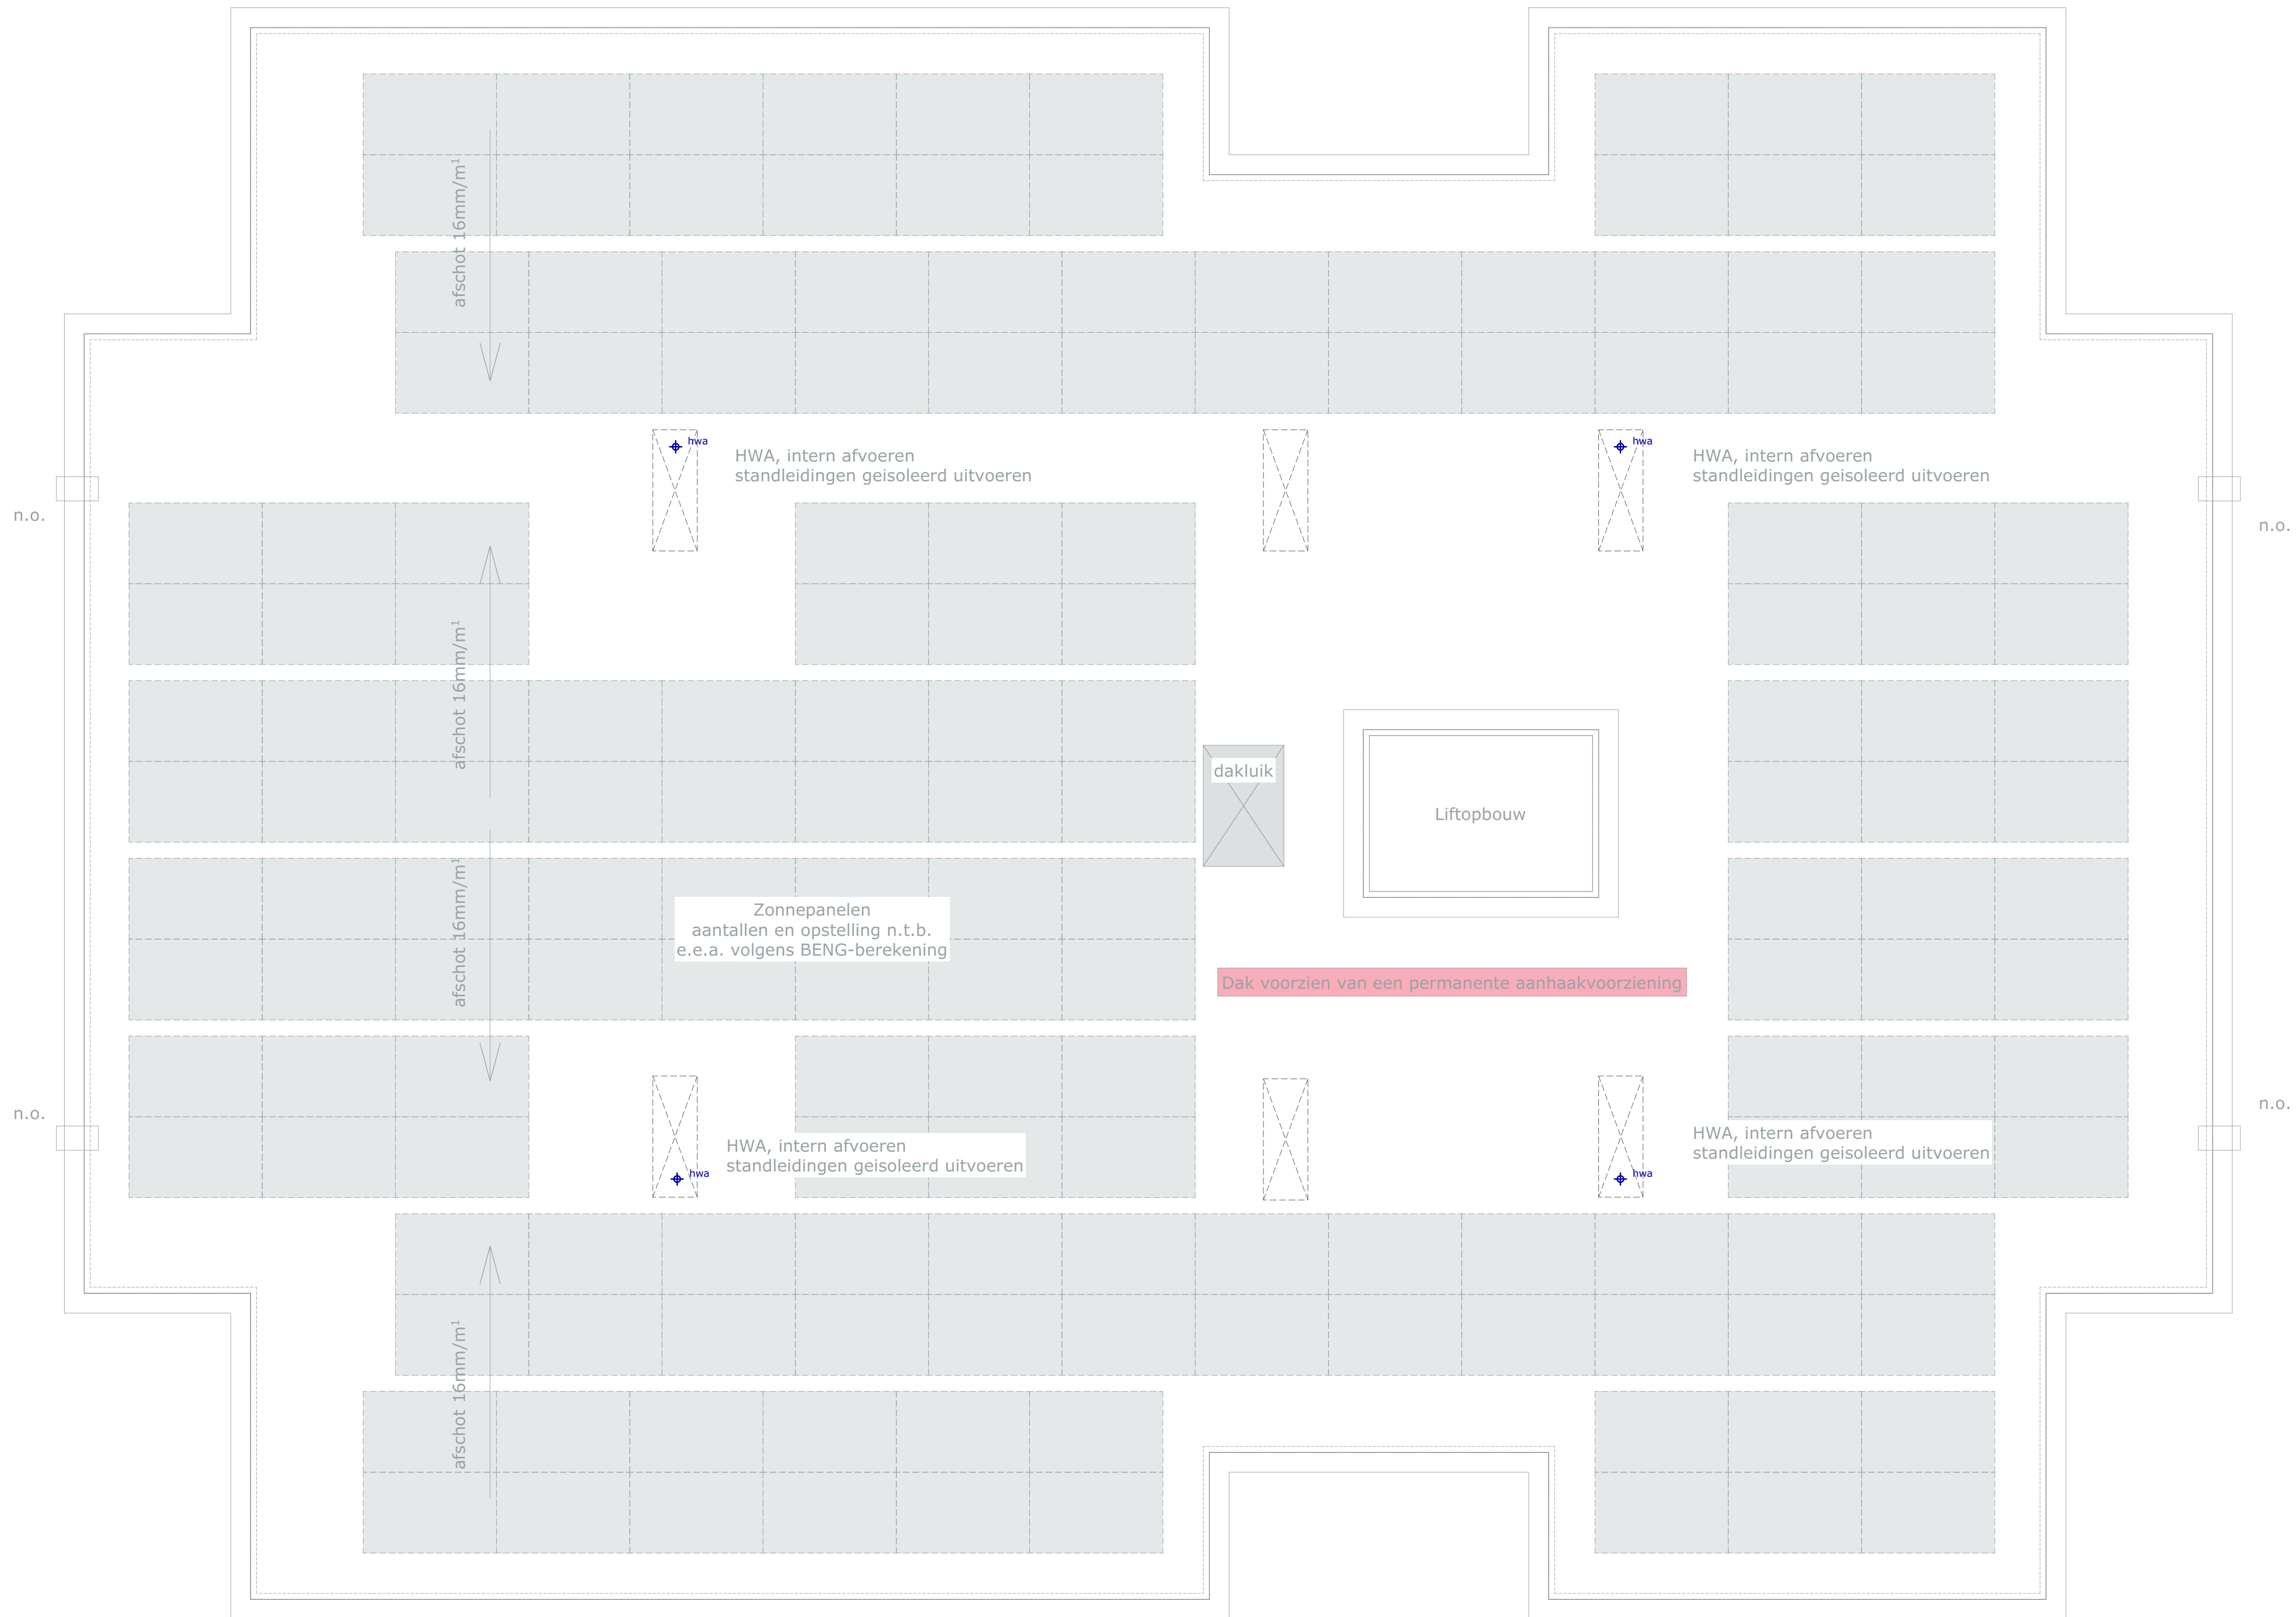

EVE Architecten B.V.
Ernst Machstraat 2
Postbus 115
7440 AC Nijverdal
T: 0548-65 69 50
E: info@eve-bv.nl
I: www.eve-bv.nl
KvKnr.: 08098089



ALGEMEEN

Project

Sint Bavo Residence
Menno Simonszplein
- Haarlem

Opdrachtgever

Westergracht Vastgoed B.V.
Menno Simonszplein 6
2014 SC Haarlem

Hoofdarchitect

ir. Edwin van Elk

Projectmanager

ing. Martijn Schulenburg

Bouwkundig tekenaar

ing. Harold Gerritsen Mulkes

TEKENING

Onderdeel

Riolering_Daktekening

Schaal

1:50

Formaat

A1 (594x841)

Datum getekend

23 december 2022


Status

Definitief

Datum gewijzigd

Daktekening

Gecontroleerd

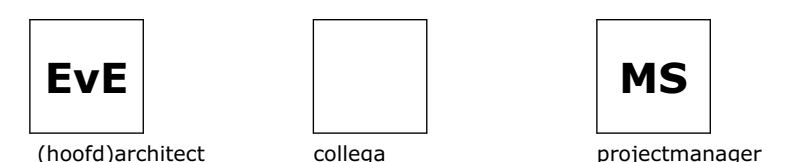

DO4467-013
DEFINITIEF ONTWERP