



Gebouw 01

Gebouw 07

Legenda

Het ontwerp blijft te allen tijde eigendom van EVE Architecten B.V. Voor alle werkzaamheden van EVE Architecten B.V. is de DMR 2011 van toepassing.

Alle wijzigingen dienen door EVE Architecten B.V. te worden goedgekeurd.

Het bouwen dient te geschieden overeenkomstig de eisen van het Bouwbesluit 2012, zoals deze luidt ten tijde van de indiening van de bouw aanvraag.

De afmetingen dienen te worden uitgevoerd volgens de tekening en berekening van de constructeur.

De zijn bouwvoorwaarden en derhalve niet bestemd voor de uitvoering.

Bevestigings:

- Hoekmeesters dienen te worden aangebracht conform Bouwbesluit 2012, Art. 6.5.
- Koepels, deuren en ramen in de uitwendige scheidingconstructie hebben een viraalwerendheid conform Bouwbesluit 2012, Art. 2.15 met een minimum weerstandklasse 3. Vervuldigd onder 10200 certificaat.
- Glas aangebracht met * dient te worden uitgevoerd conform leverancier en NEN 3569.

Installaties:

- Elektrische aansluitingen conform Bouwbesluit 2012, Art. 6.3 in afstemming met lokale aanbesteding.
- Gasleiding aansluitingen conform Bouwbesluit 2012, Art. 6.2.
- Driewater- en watervoorzieningen aansluiten conform Bouwbesluit 2012, Art. 6.3.
- Principe vloering aansluitingen conform Bouwbesluit 2012, Art. 6.4. Definievere indelingvloer volgens opgave installateur.

Start documenten

Deze tekening zijn gebaseerd op de volgende uitgangspunten:

EVE Architecten B.V.
Definitief ontwerp met de datum: 22 juni 2016
Definitief kleur- en materiaalkaart met de datum: 29 juli 2016

MIA
Constructie rapport: 11 mei 2016

Indien een van de bovenstaande documenten is vernieuwd, dan zijn de aanpassingen daarvan nag nag op deze tekening verwerkt.

Renooi pictogrammen

	Ruimte v.v.v. rookmelder
	Ruimte v.v.v. radiator(en)
	Ruimte v.v.v. convactor
	Ruimte v.v.v. vloerverwarming
	Ruimte v.v.v. vloerverwarming retourleiding

Renooi bouwkundig

EVE Architecten B.V.
Ernst Machtraak 2
Postbus 115
7440 AC Nijverdal
T: 0548-65 69 50
E: info@eve-bv.nl
F: www.eve-bv.nl
Kvk-nr.: 08969899

Project
PWH - Gebouw 6
Menno Simonszweg 101
2014XA Haarlem

Opdrachtgever
Plaza West Haarlem B.V.
Zwolsedweg
7731BC Ommen

Hoofdarchitect
ir. Edwin van Elk

Projectmanager
ing. Arle-Jan Franssen

Bouwkundig tekenaar
ing. Lennaert Heet

Datum getekend
5 augustus 2016

Datum gewijzigd
26 oktober 2016
20 december 2016
22 december 2016

Tekening
Kelder


Status
Definitief

Formaat
A0

Schaal
1:100

Voor akkoord

(hoofd)architect projectmanager opdrachtgever

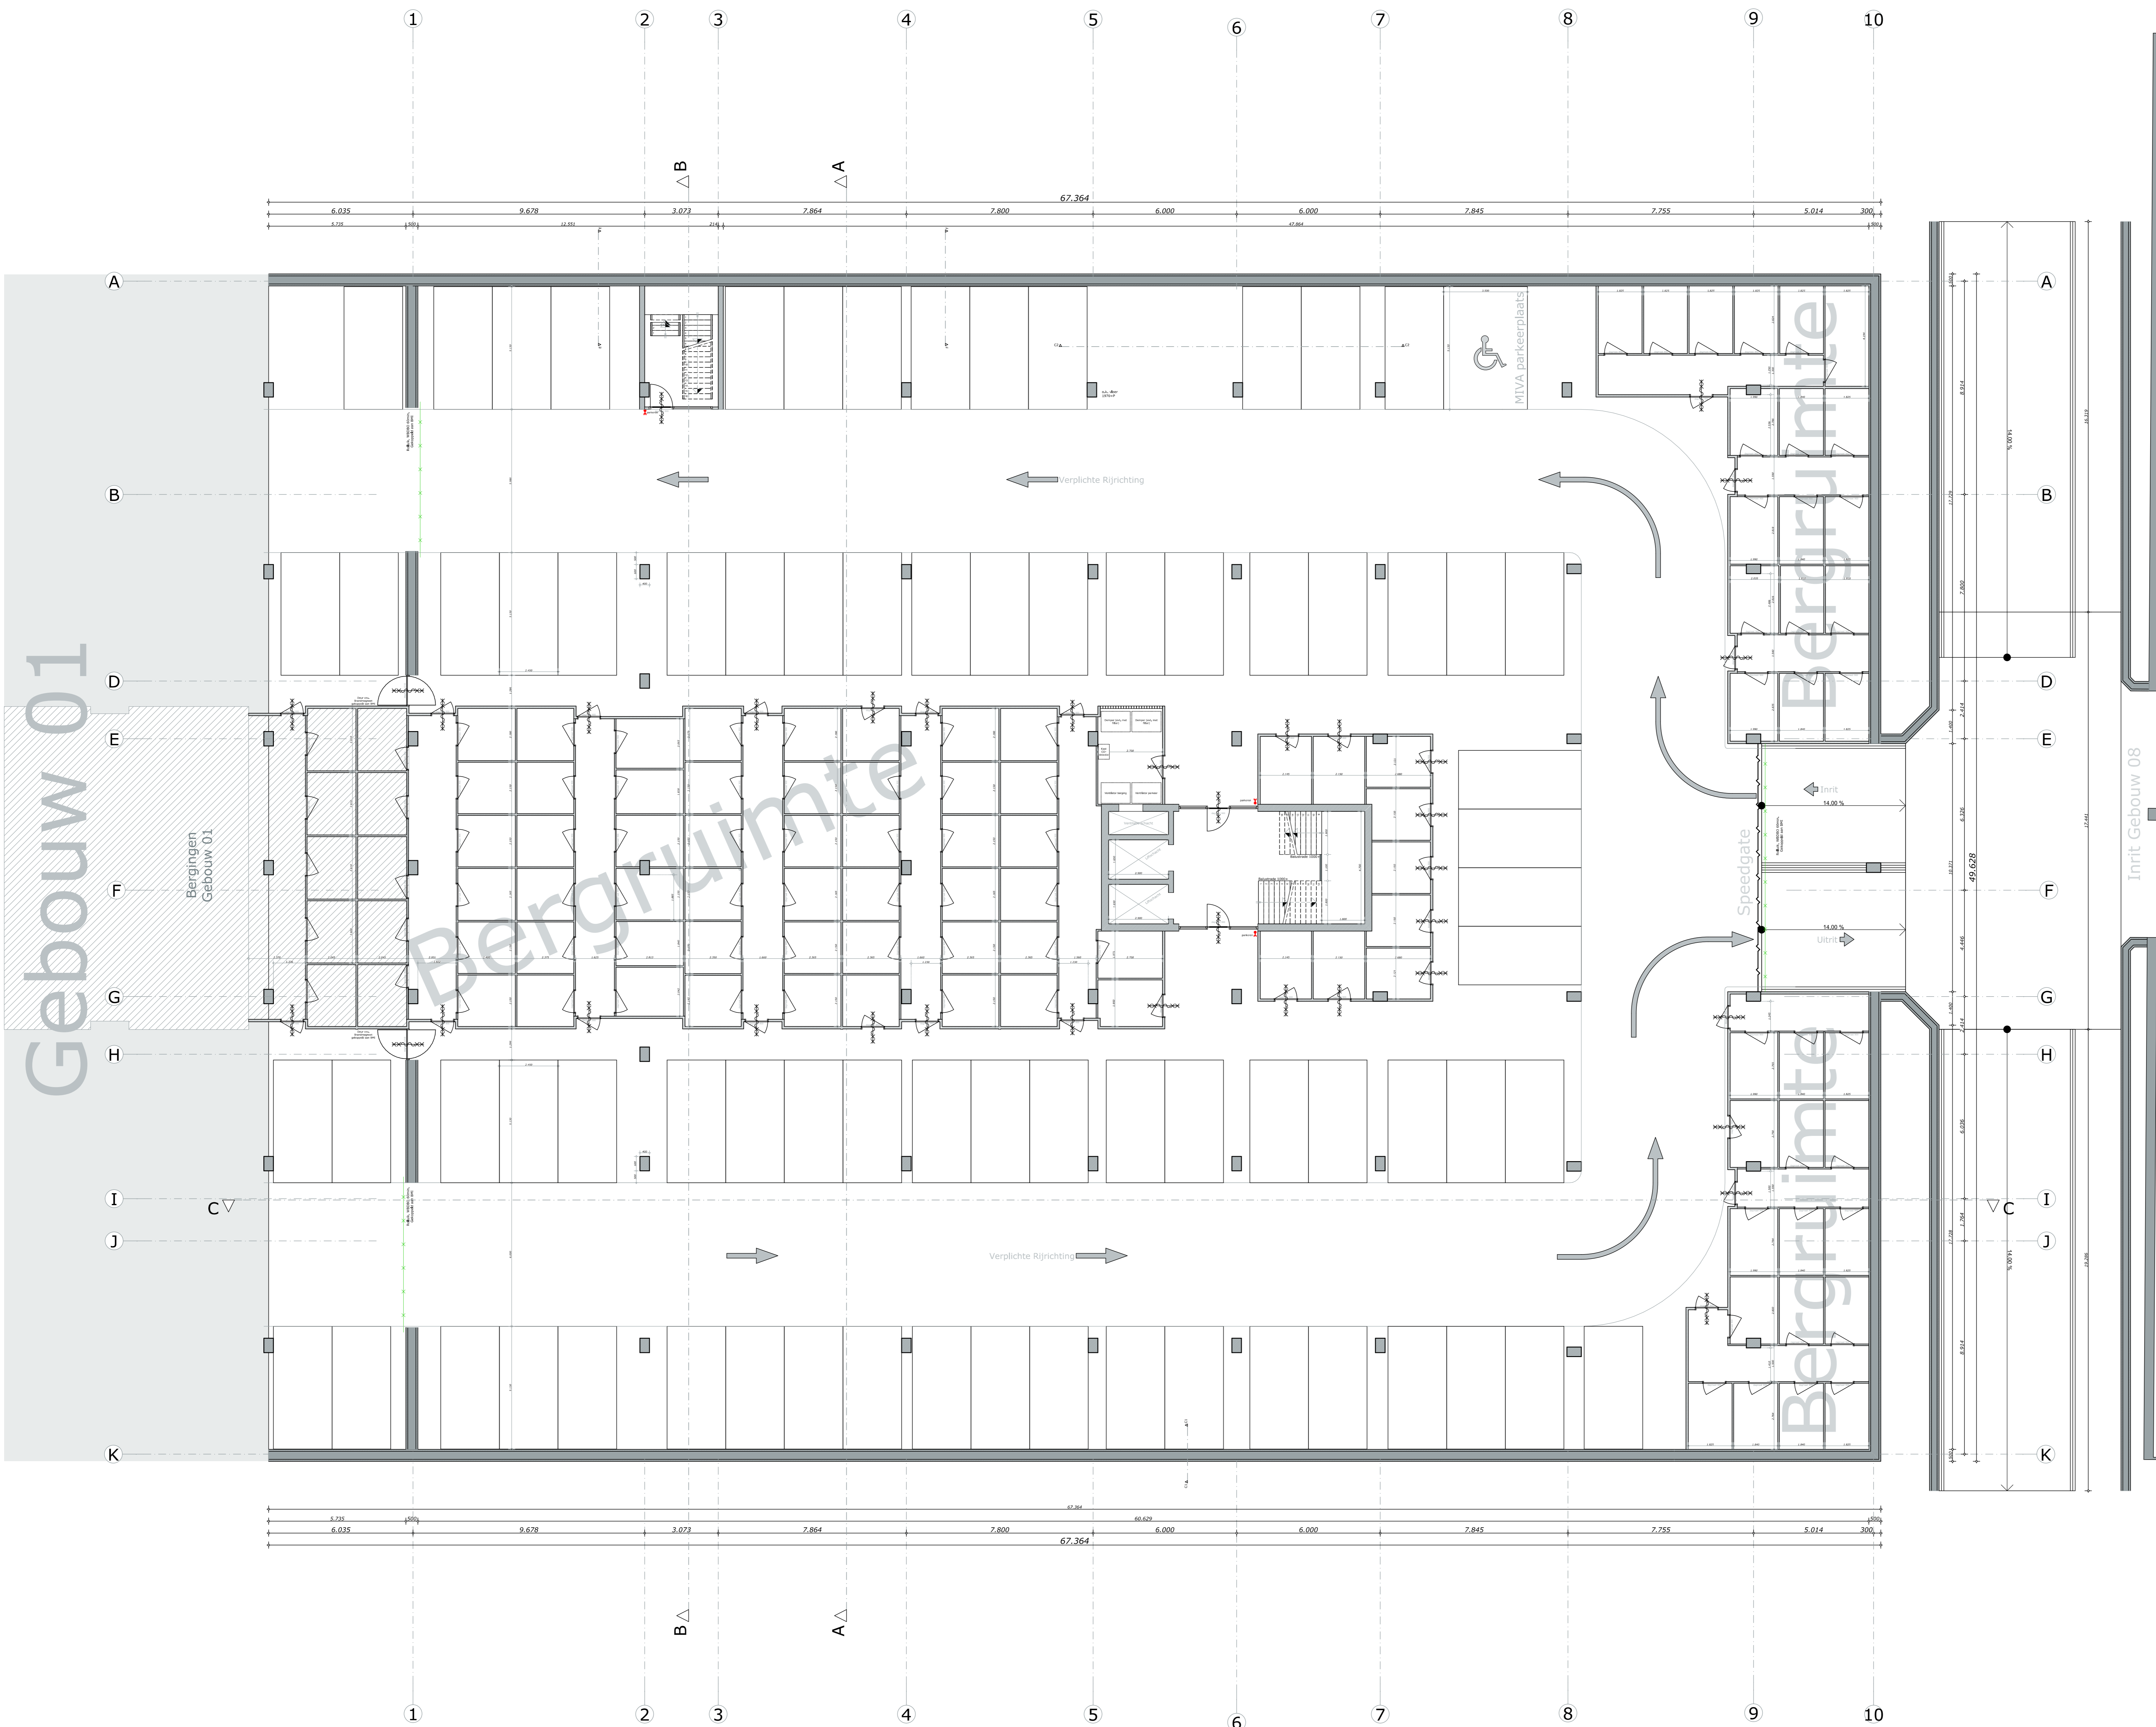

Gebouw 01

Legenda

Het ontwerp blijft te allen tijde eigendom van EVE Architecten B.V.
 Voor alle werkzaamheden van EVE Architecten B.V. is de DNR 2011 van toepassing.
 Alle wijzigingen dienen door EVE Architecten B.V. te worden goedgekeurd.
 Het bouwen dient te geschieden overeenkomstig de eisen van het Bouwbesluit 2012, zoals deze luidt ten tijde van de aflevering van de bouwvergunning.
 De afmetingen dienen te worden uitgevoerd volgens de tekening en berekening van de constructeur.
 De zijn bouwvoorwaarden en derhalve niet bestemd voor de uitvoering.

Beveiliging:

- Rookmelders dienen te worden aangebracht conform Bouwbesluit 2012, Afd. 6.5.
- Koelradiator- en raven in de uitwendige scheidingconstructie hebben een viraalwerendheid conform Bouwbesluit 2012, Afd. 2.15 met een minimum weerstandklasse 3. Vervuldigd naar K2000 certificaat.
- Glas aangebracht met * dient te worden uitgevoerd conform Keurmerk en NEN 3569.

Start documenten

Deze tekening is gebaseerd op de volgende uitgangspunten:
 EVE Architecten B.V.
 Definitief ontwerp met de datum: 22 juni 2016
 Definitief kleur- en materiaalkaart met de datum: 29 juli 2016

Maat

Constructie rapport: 11 mei 2016

Indien een van de bovenstaande documenten is vernieuwd, dan zijn de aanpassingen daarvan nag met op deze tekening verwerkt.

- Renovatie pictogrammen**
- Meterkast
 - Koupleiding v.v.v., ventilatorrooster
 - Ruimte v.v.v., mechanische luchtbevoering
 - Ruimte v.v.v., mechanische luchttoevoer
 - Mechanische ventilatiebox
 - Ventilatiebox warmte-terugwinning
 - Haard
 - Ruimte v.v.v., rookmelder
 - Ruimte v.v.v., radiator(en)
 - Ruimte v.v.v., convactor
 - Ruimte v.v.v., vloerverwarming
 - Ruimte v.v.v., vloerverwarming retourleiding
- Renovatie bouwkundig**
- Geveststeen
 - Kalkzandsteen
 - Kalkzandsteen dragend
 - Sierbouwsteen
 - Sierbouwsteen dragend
 - Prefab beton
 - Isolatie

EVE Architecten B.V.
 Ernst Machtraak 2
 Postbus 115
 7440 AC Nijverdalen
 T: 0548-65 69 50
 E: info@eve-bv.nl
 F: www.eve-bv.nl
 Kvk-nr.: 08068099



Project
 PWH - Gebouw 6
 Menno Simonsweg 101
 2014XA Haarlem

Opdrachtgever
 Plaza West Haarlem B.V.
 Zwolseweg
 7731BC Ommen

Hoofddarchitect
 ir. Edwin van Elk

Projectmanager
 ing. Arle-Jan Franssen

Bouwkundig tekenaar
 ing. Lennaert Heet

Datum getekend
 4 augustus 2017

Datum gewijzigd

Tekening
 Kelder


Status
 Definitief

Formaat
 A0

Schaal
 1:100

Voor akkoord

(hoofd)architect projectmanager opdrachtgever

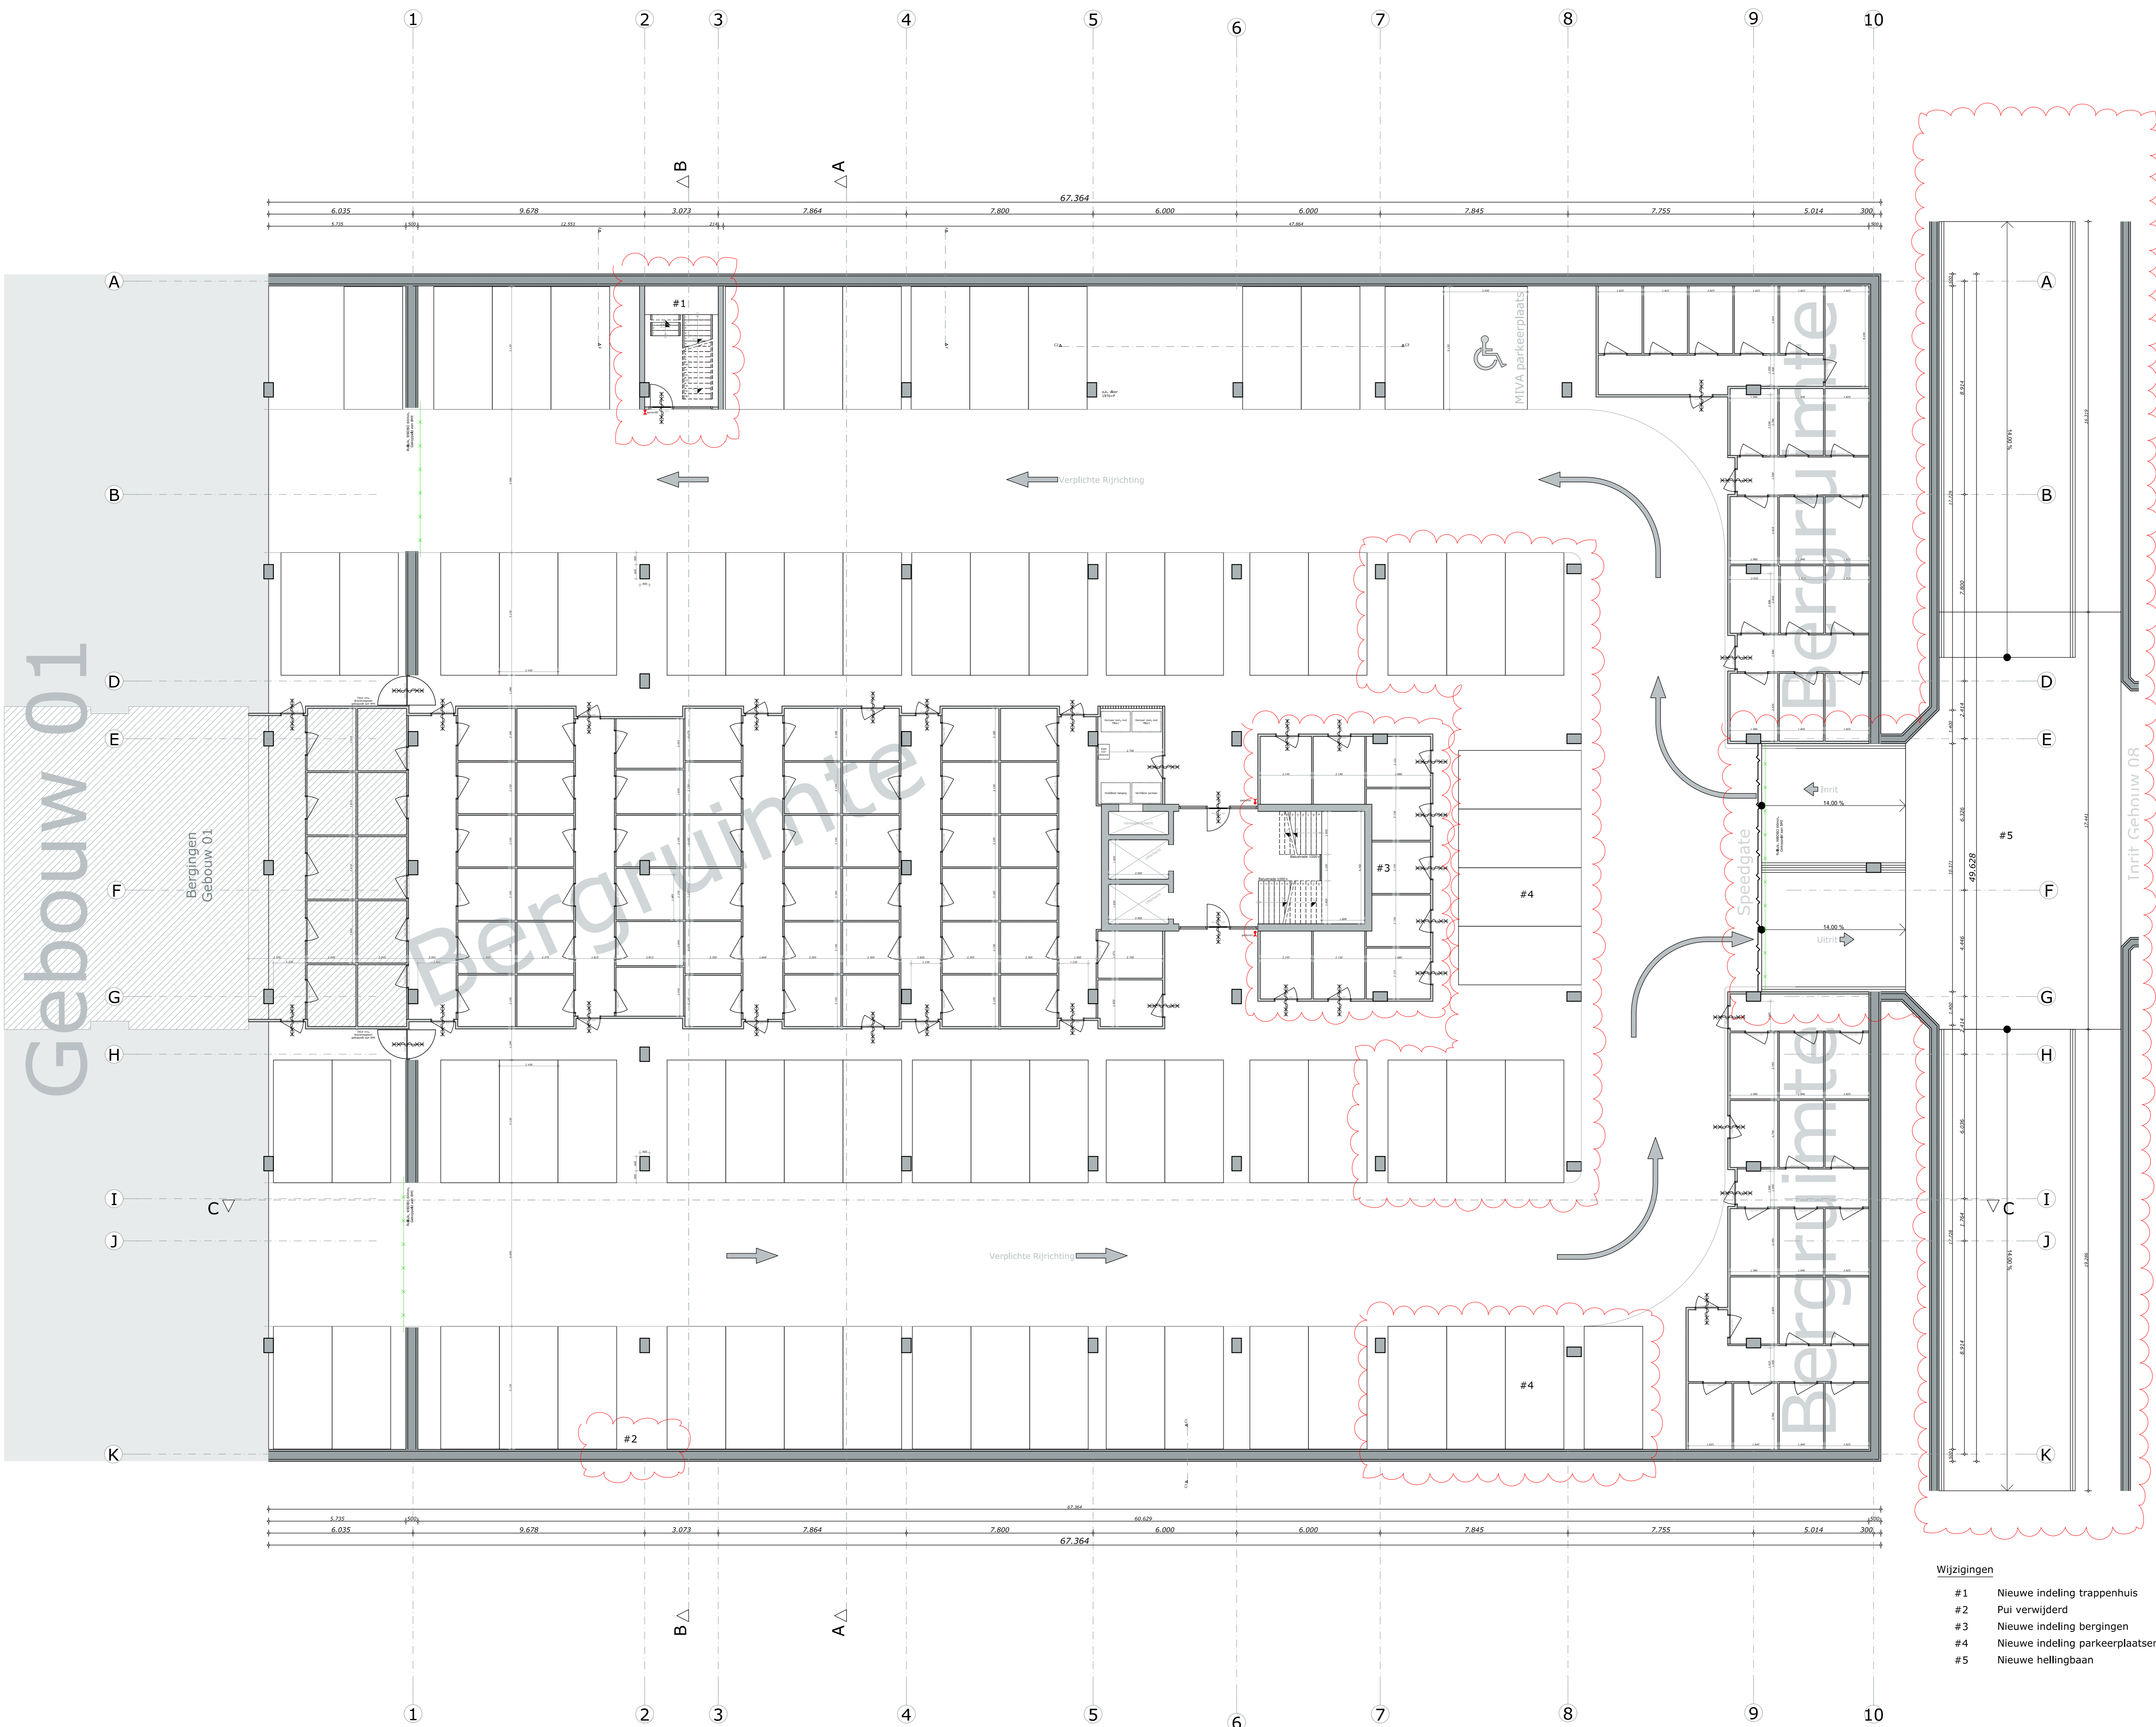

Gebouw 01

- Wijzigingen**
- #1 Nieuwe indeling trappenhuis
 - #2 Pui verwijderd
 - #3 Nieuwe indeling bergingen
 - #4 Nieuwe indeling parkeerplaatsen
 - #5 Nieuwe hellingbaan

Legenda

Het ontwerp blijft te allen tijde eigendom van EVE Architecten B.V. Voor alle werkzaamheden van EVE Architecten B.V. is de DNR 2011 van toepassing.

Alle wijzigingen dienen door EVE Architecten B.V. te worden goedgekeurd.

Het bouwen dient te geschieden overeenkomstig de eisen van het Bouwbesluit 2012, zoals deze klinkt ten tijde van de aflevering van de bouwvergunning.

De afmetingen dienen te worden uitgevoerd volgens de tekening en berekening van de constructeur.

De zijn bouwvoorwaarden en derhalve niet bestemd voor de uitvoering.

Beveiliging:

- Rookmelders dienen te worden aangebracht conform Bouwbesluit 2012, Afd. 6.5.
- Koelkasten, deuren en ramen in de uitwendige scheidingen moeten een vuurweerstand conform Bouwbesluit 2012, Afd. 2.15 met een minimum vuurweerstandklasse 2. Vervuldigd door K2000 certificaat.
- Glas aangebracht met * dient te worden uitgevoerd conform Keurmerk en NEN 3569.

Installaties:

- Elektrische aansluitingen conform Bouwbesluit 2012, Afd. 6.3 in afstemming met lokale aanbesteding.
- Gasleiding aansluitingen conform Bouwbesluit 2012, Afd. 6.2.
- Drukvat- en watervoorzieningen aansluiten conform Bouwbesluit 2012, Afd. 6.3.
- Principe rijsling aansluitingen conform Bouwbesluit 2012, Afd. 6.4.
- Definitieve leidingsverloop volgens opgave installateur.

Start documenten

Deze tekening zijn gebaseerd op de volgende uitgangspunten:

EVE Architecten B.V.
Definitief ontwerp met de datum: 22 juni 2016
Definitief kleur- en materiaalkaart met de datum: 29 juli 2016

MIA
Constructie rapport: 11 mei 2016

Indien een van de bovenstaande documenten is vernieuwd, dan zijn de aanpassingen daarvan nag met op deze tekening verwerkt.

Renovatie pictogrammen

	Ruimte v.z.v. meterkast		Ruimte v.z.v. rookmelder
	Ruimte v.z.v. ventilatorrooster		Ruimte v.z.v. radiator(en)
	Ruimte v.z.v. mechanische luchtbevoering		Ruimte v.z.v. convector
	Ruimte v.z.v. meubel v.z.v. mechanische luchtafvoer		Ruimte v.z.v. vloerverwarming
	Mechanische ventilatiebox warmte-terugwinning		Ruimte v.z.v. vloerverwarming retourleiding
	Haard		

Renovatie bouwkundig

	Gevelsteen		Prefab beton
	Kalkzandsteen		Isolatie
	Kalkzandsteen dragend		
	Sierbouwsteen		
	Sierbouwsteen dragend		

EVE Architecten B.V.
Ernst Machtraak 2
Postbus 115
7440 AC Nijverdalen
T: 0548-65 69 50
E: info@eve-bv.nl
F: www.eve-bv.nl
Kvk-nr.: 08068099

Project
PWH - Gebouw 6
Menno Simonsweg 101
2014XA Haarlem

Opdrachtgever
Plaza West Haarlem B.V.
Zwolseweg
7731BC Ommen

Hoofdarchitect
ir. Edwin van Elk

Projectmanager
ing. Arle-Jan Franssen

Bouwkundig tekenaar
ing. Lennaert Heet

Datum getekend
4 augustus 2017

Datum gewijzigd

Tekening
Kelder + wijzigingen

Status
Definitief

Formaat
A0

Schaal
1:100

Voor akkoord