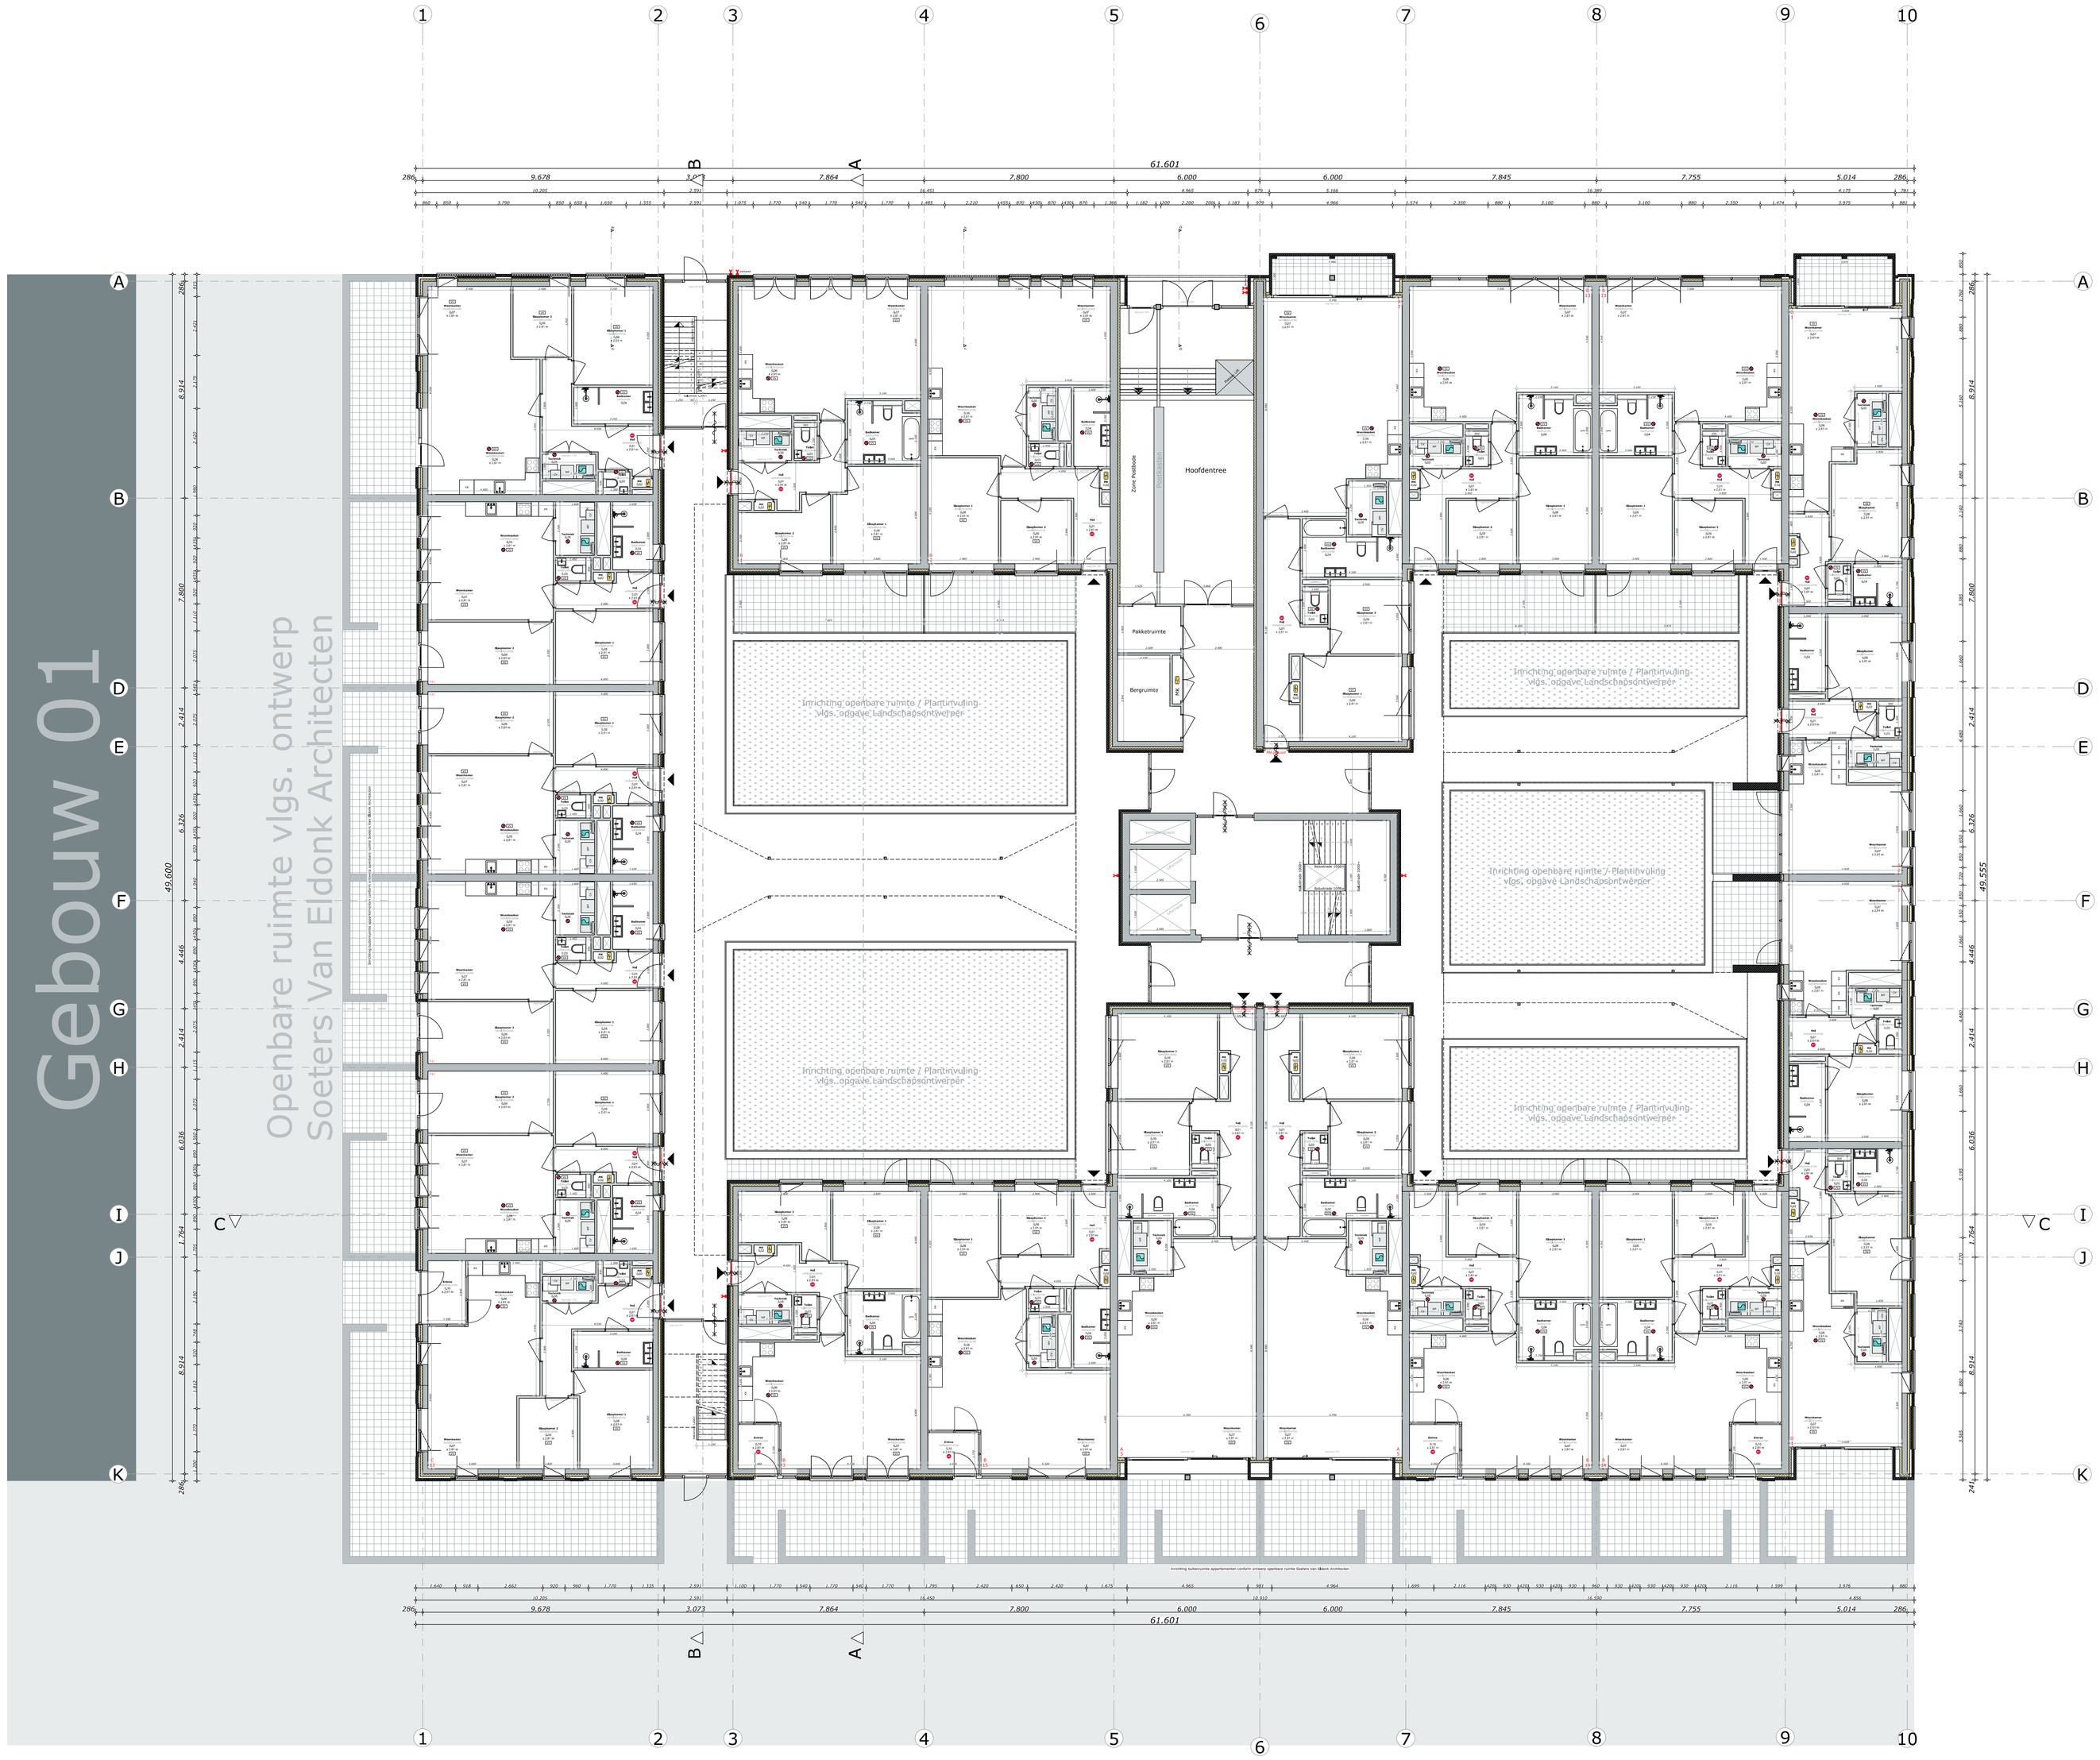

Legenda

Het ontwerp blijft te allen tijde eigendom van EVE Architecten B.V.

Voor alle werkzaamheden van EVE Architecten B.V. is de DNR 2011 van toepassing.

Alle wijzigingen dienen door EVE Architecten B.V. te worden goedgekeurd.

Het bouwen dient te geschieden overeenkomstig de eisen van het Bouwbesluit 2012, zoals deze luidt ten tijde van de de indiening van de bouwaanvraag.

De constructie dient te worden uitgevoerd volgens de tekening en berekening van de constructeur.

Dit zijn bouwaanvraagtekeningen en derhalve niet bestemd voor de uitvoering

Bevoiligiing:

- Rookmelders dienen te worden aangebracht conform Bouwbesluit 2012, Afd. 6.5.
- Kozijnen, deuren en ramen in de uitwendige scheidingsconstructie dienen een inbraakwerendheid conform Bouwbesluit 2012, Afd. 2.15 met een minimum weerstandsklasse 2. Verwaardigd onder KOMO certificaat.
- Glas aangedaid met * dient te worden uitgevoerd conform leverancier en NEN 3569.

Installaties:

- Elektra aanbrengen conform Bouwbesluit 2012, Afd. 6.2 in afstemming met lokaal nutsbedrijf.
- Gasaansluiting aanbrengen conform Bouwbesluit 2012, Afd. 6.2.
- Drinkwater- en watervoorzieningen aanlukten conform Bouwbesluit 2012, Afd. 6.3.
- Principe riolering aanbrengen conform Bouwbesluit 2012, Afd. 6.4. Definitieve leidingverloop volgens opgave installateur.

Start documenten

Deze tekening zijn gebaseerd op de volgende uitgangspunten:

EVE Architecten B.V.
Definitief ontwerp met de datum: 22 juni 2016
Definitief kleur- en materiaalstaat met de datum: 29 juli 2016

Vrip
Constructie rapport: 11 mei 2016

Indien een van de bovenstaande documenten is vernieuwd, dan zijn de aanpassingen daarvan nog niet op deze tekening verwerkt.

Renvooi pictogrammen

- Meterkast
- Kozijn v.z.v. ventilatierooster
- Ruimte v.z.v. mechanische luchttoevoer
- Ruimte v.z.v. mechanische luchtafvoer
- Mechanische ventilatiebox
- Ventilatiebox warmte-terugwinning
- Haard
- Ruimte v.z.v. rookmelder
- Ruimte v.z.v. radiator(en)
- Ruimte v.z.v. convector
- Ruimte v.z.v. vloerverwarming
- Ruimte v.z.v. vloerverwarming retourleiding

Renvooi bouwkundig

- Gevelsteen
- Kalkzandsteen
- Kalkzandsteen dragend
- Snelbouwsteen
- Snelbouwsteen dragend
- Prefab beton
- Isolatie

EVE Architecten B.V.
Ernst Machstraat 2
Postbus 115
7440 AC Nijverdal

T: 0548-65 69 50
E: info@eve-bv.nl
I: www.eve-bv.nl
KvKnr.: 08098089

Project
PWH - Gebouw 6
Menno Simonszweg 101
2014XA Haarlem

Opdrachtgever
Plaza West Haarlem B.V.
Zwolseweg
7731BC Ommen

Hoofdarchitect
ir. Edwin van Elk

Projectmanager
ing. Arie-Jan Fransen

Bouwkundig tekenaar
ing. Lennaert Heet

Datum getekend
5 augustus 2016

Datum gewijzigd
26 oktober 2016
20 december 2016
22 december 2016

Tekening
Begane grond

Status
Definitief

Formaat
A0

Schaal
1:100

Voor akkoord

(hoofd)architect | projectmanager | opdrachtgever

DO2635-6-001
DEFINITIEF ONTWERP

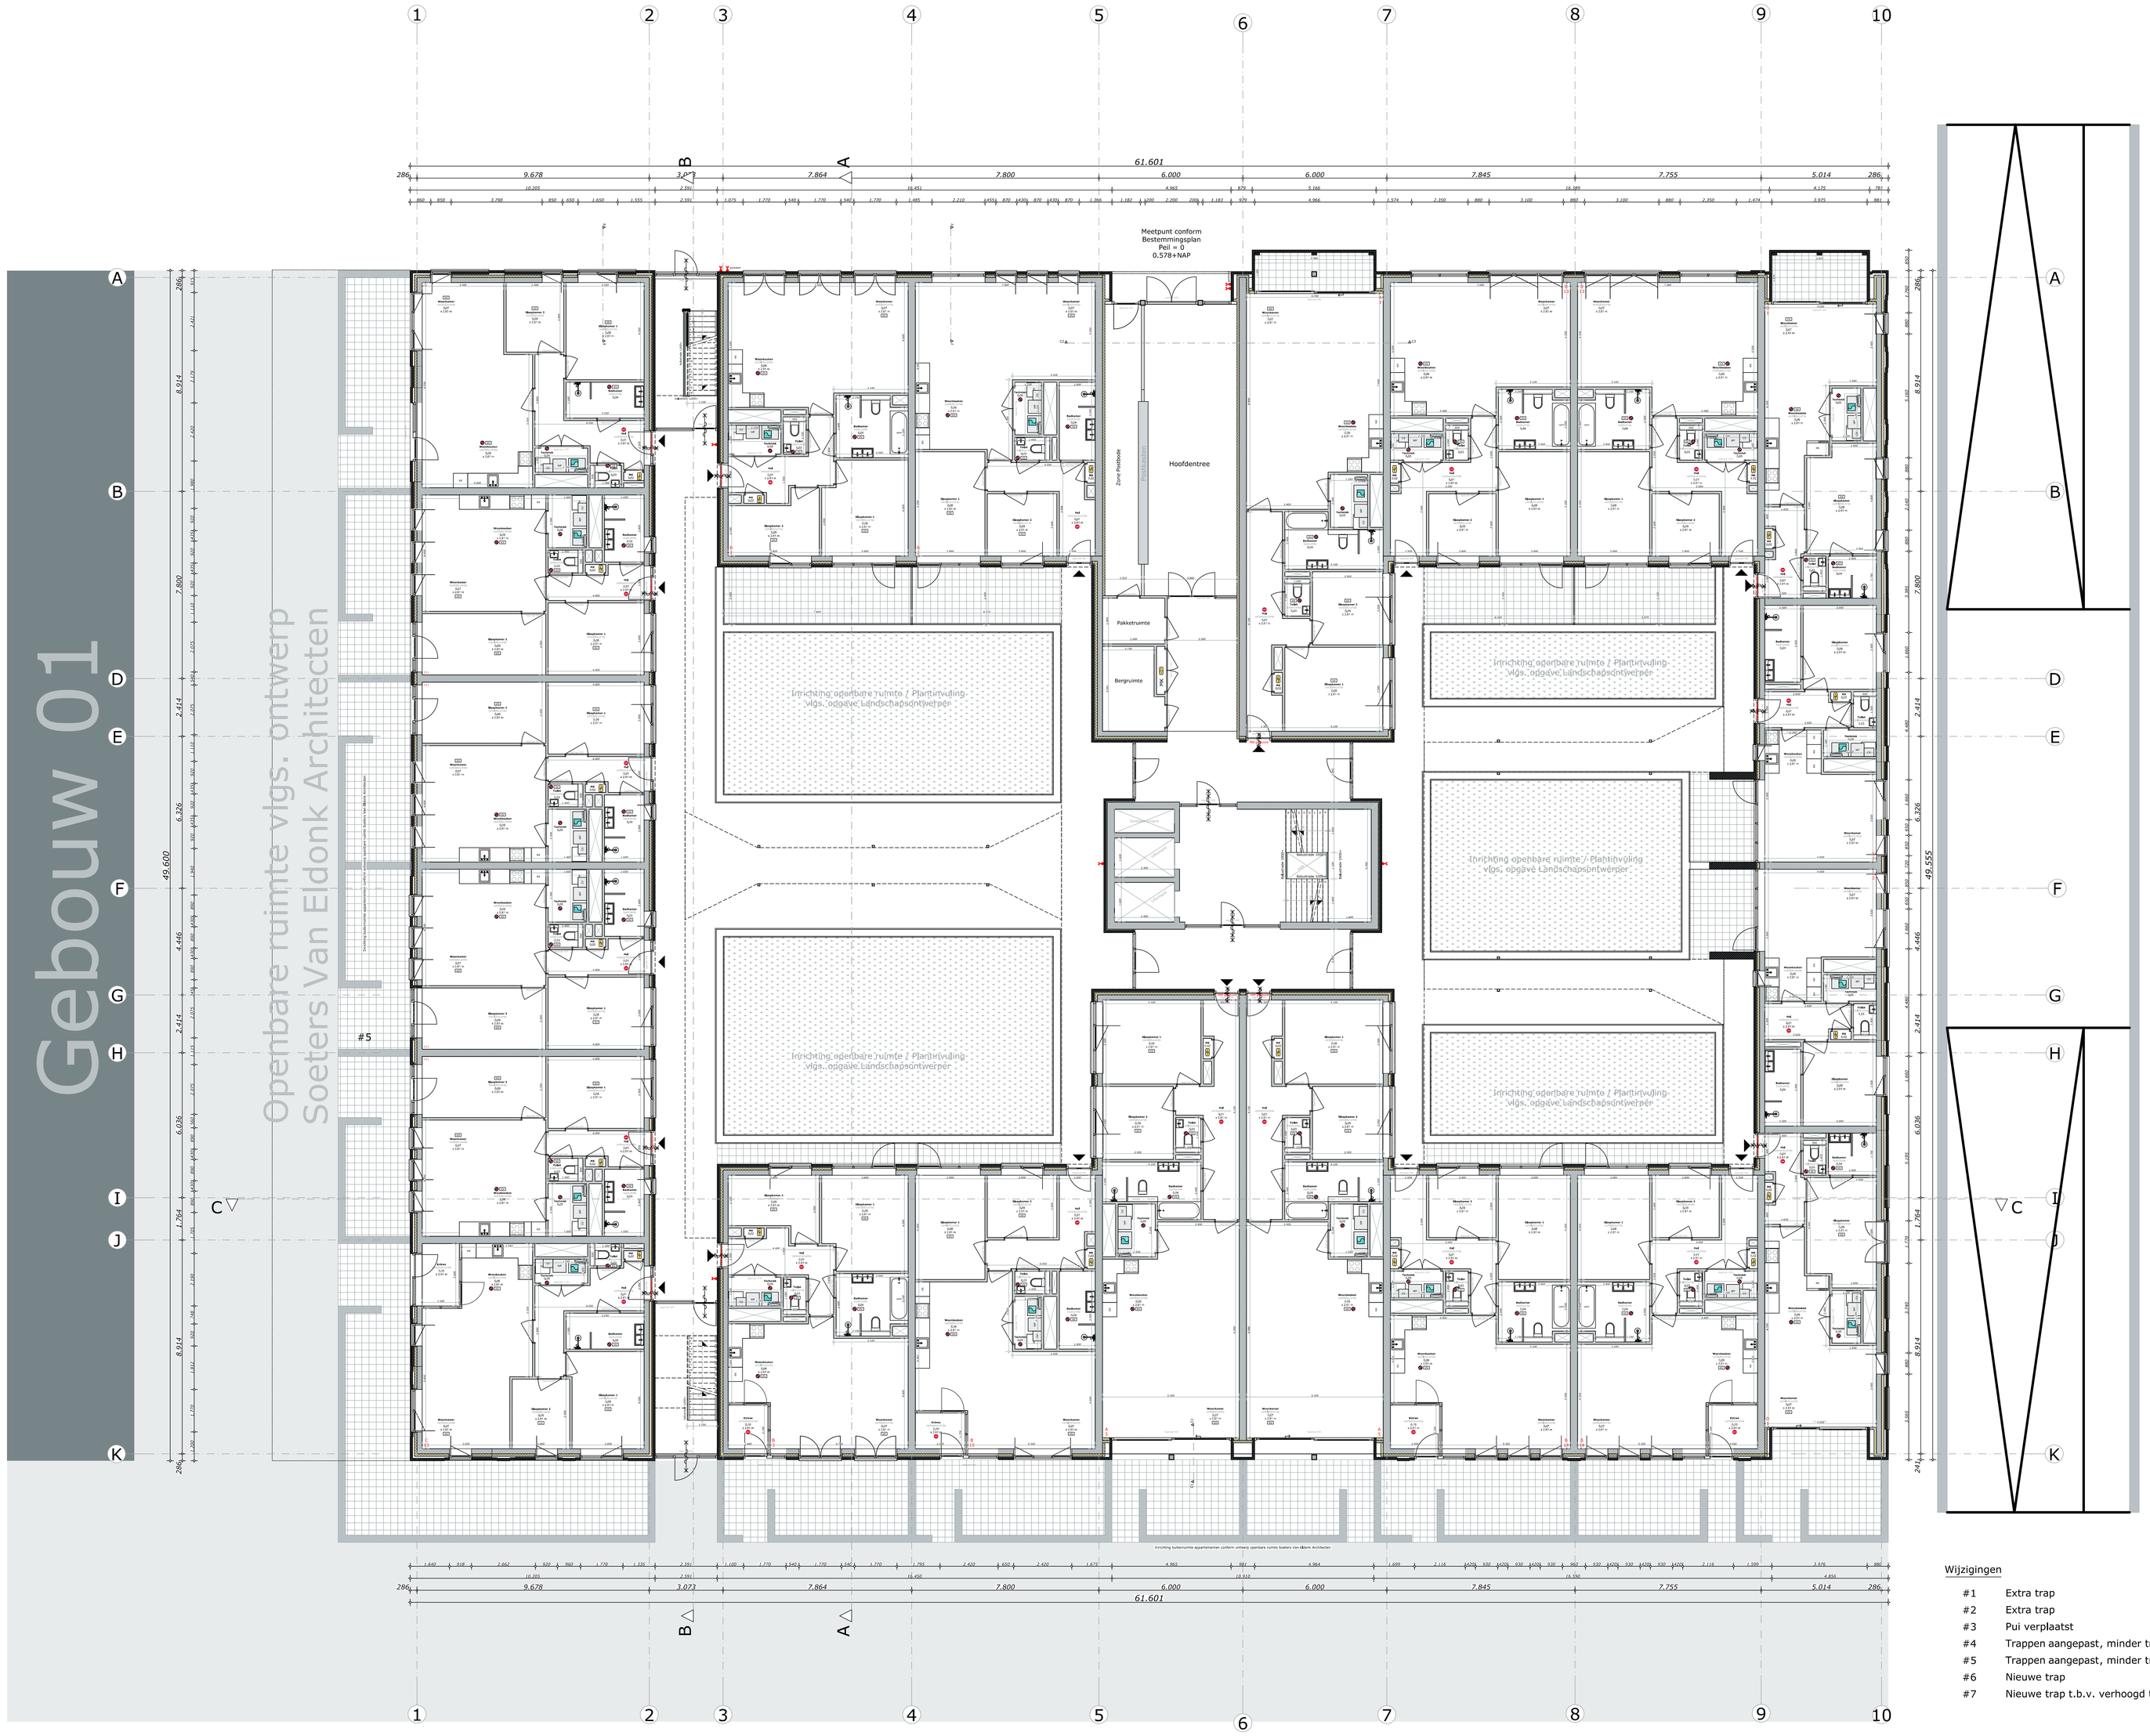

Legenda

Het ontwerp blijft te allen tijde eigendom van EVE Architecten B.V.

Voor alle werkzaamheden van EVE Architecten B.V. is de DNR 2011 van toepassing.

Alle wijzigingen dienen door EVE Architecten B.V. te worden goedgekeurd.

Het bouwen dient te geschieden overeenkomstig de eisen van het Bouwbesluit 2012, zoals deze luidt ten tijde van de de indiening van de bouwaanvraag.

De constructie dient te worden uitgevoerd volgens de tekening en berekening van de constructeur.

Dit zijn bouwaanvraagtekeningen en derhalve niet bestemd voor de uitvoering

Bevestiging:

- Rookmelders dienen te worden aangebracht conform Bouwbesluit 2012, Afd. 6.5.
- Kozijnen, deuren en ramen in de uitwendige scheidingsconstructie dienen een inbraakwerendheid conform Bouwbesluit 2012, Afd. 2.15 met een minimum weerstandklasse 2. Verwaardigd onder KOMO certificaat.
- Glas aangeduid met * dient te worden uitgevoerd conform leverancier en NEN 3569.

Installaties:

- Elektra aanbrengen conform Bouwbesluit 2012, Afd. 6.2 in afstemming met lokaal nutsbedrijf.
- Gasaansluiting aanbrengen conform Bouwbesluit 2012, Afd. 6.2.
- Drinkwater- en watervoorzieningen aansluiten conform Bouwbesluit 2012, Afd. 6.3.
- Principe riolering aanbrengen conform Bouwbesluit 2012, Afd. 6.4. Definitieve leidingverloop volgens opgave installateur.

Start documenten

Deze tekening zijn gebaseerd op de volgende uitgangspunten:

EVE Architecten B.V.
Definitief ontwerp met de datum: 22 juni 2016
Definitief kleur- en materiaalstaat met de datum: 29 juli 2016

Vrip
Constructie rapport: 11 mei 2016

Indien een van de bovenstaande documenten is vernieuwd, dan zijn de aanpassingen daarvan nog niet op deze tekening verwerkt.

Renvooi pictogrammen

- Meterkast
- Kozijn v.z.v. ventilatierooster
- Ruimte v.z.v. mechanische luchttoevoer
- Ruimte v.z.v. mechanische luchtafvoer
- Mechanische ventilatiebox
- Ventilatiebox warmte-terugwinning
- Haard
- Ruimte v.z.v. rookmelder
- Ruimte v.z.v. radiator(en)
- Ruimte v.z.v. convector
- Ruimte v.z.v. vloerverwarming
- Ruimte v.z.v. vloerverwarming retourleiding

Renvooi bouwkundig

- Gevelsteen
- Kalkzandsteen
- Kalkzandsteen dragend
- Snelbouwsteen
- Snelbouwsteen dragend
- Prefab beton
- Isolatie

EVE Architecten B.V.
Ernst Machstraat 2
Postbus 115
7440 AC Nijverdal

T: 0548-65 69 50
E: info@eve-bv.nl
I: www.eve-bv.nl
KvKnr.: 08098089

Project
PWH - Gebouw 6
Menno Simonszweg 101
2014XA Haarlem

Opdrachtgever
Plaza West Haarlem B.V.
Zwolseweg
7731BC Ommen

Hoofdarchitect
ir. Edwin van Elk

Projectmanager
ing. Arie-Jan Fransen

Bouwkundig tekenaar
ing. Lennaert Heet

Datum getekend
4 augustus 2017

Datum gewijzigd

Wijzigingen

#1	Extra trap
#2	Extra trap
#3	Pui verplaatst
#4	Trappen aangepast, minder treden
#5	Trappen aangepast, minder treden
#6	Nieuwe trap
#7	Nieuwe trap t.b.v. verhoogd terras

Tekening
Begane grond

Status
Definitief

Formaat
A0

Schaal
1:100

Voor akkoord

(hoofd)architect projectmanager opdrachtgever

DO2635-6-001
DEFINITIEF ONTWERP

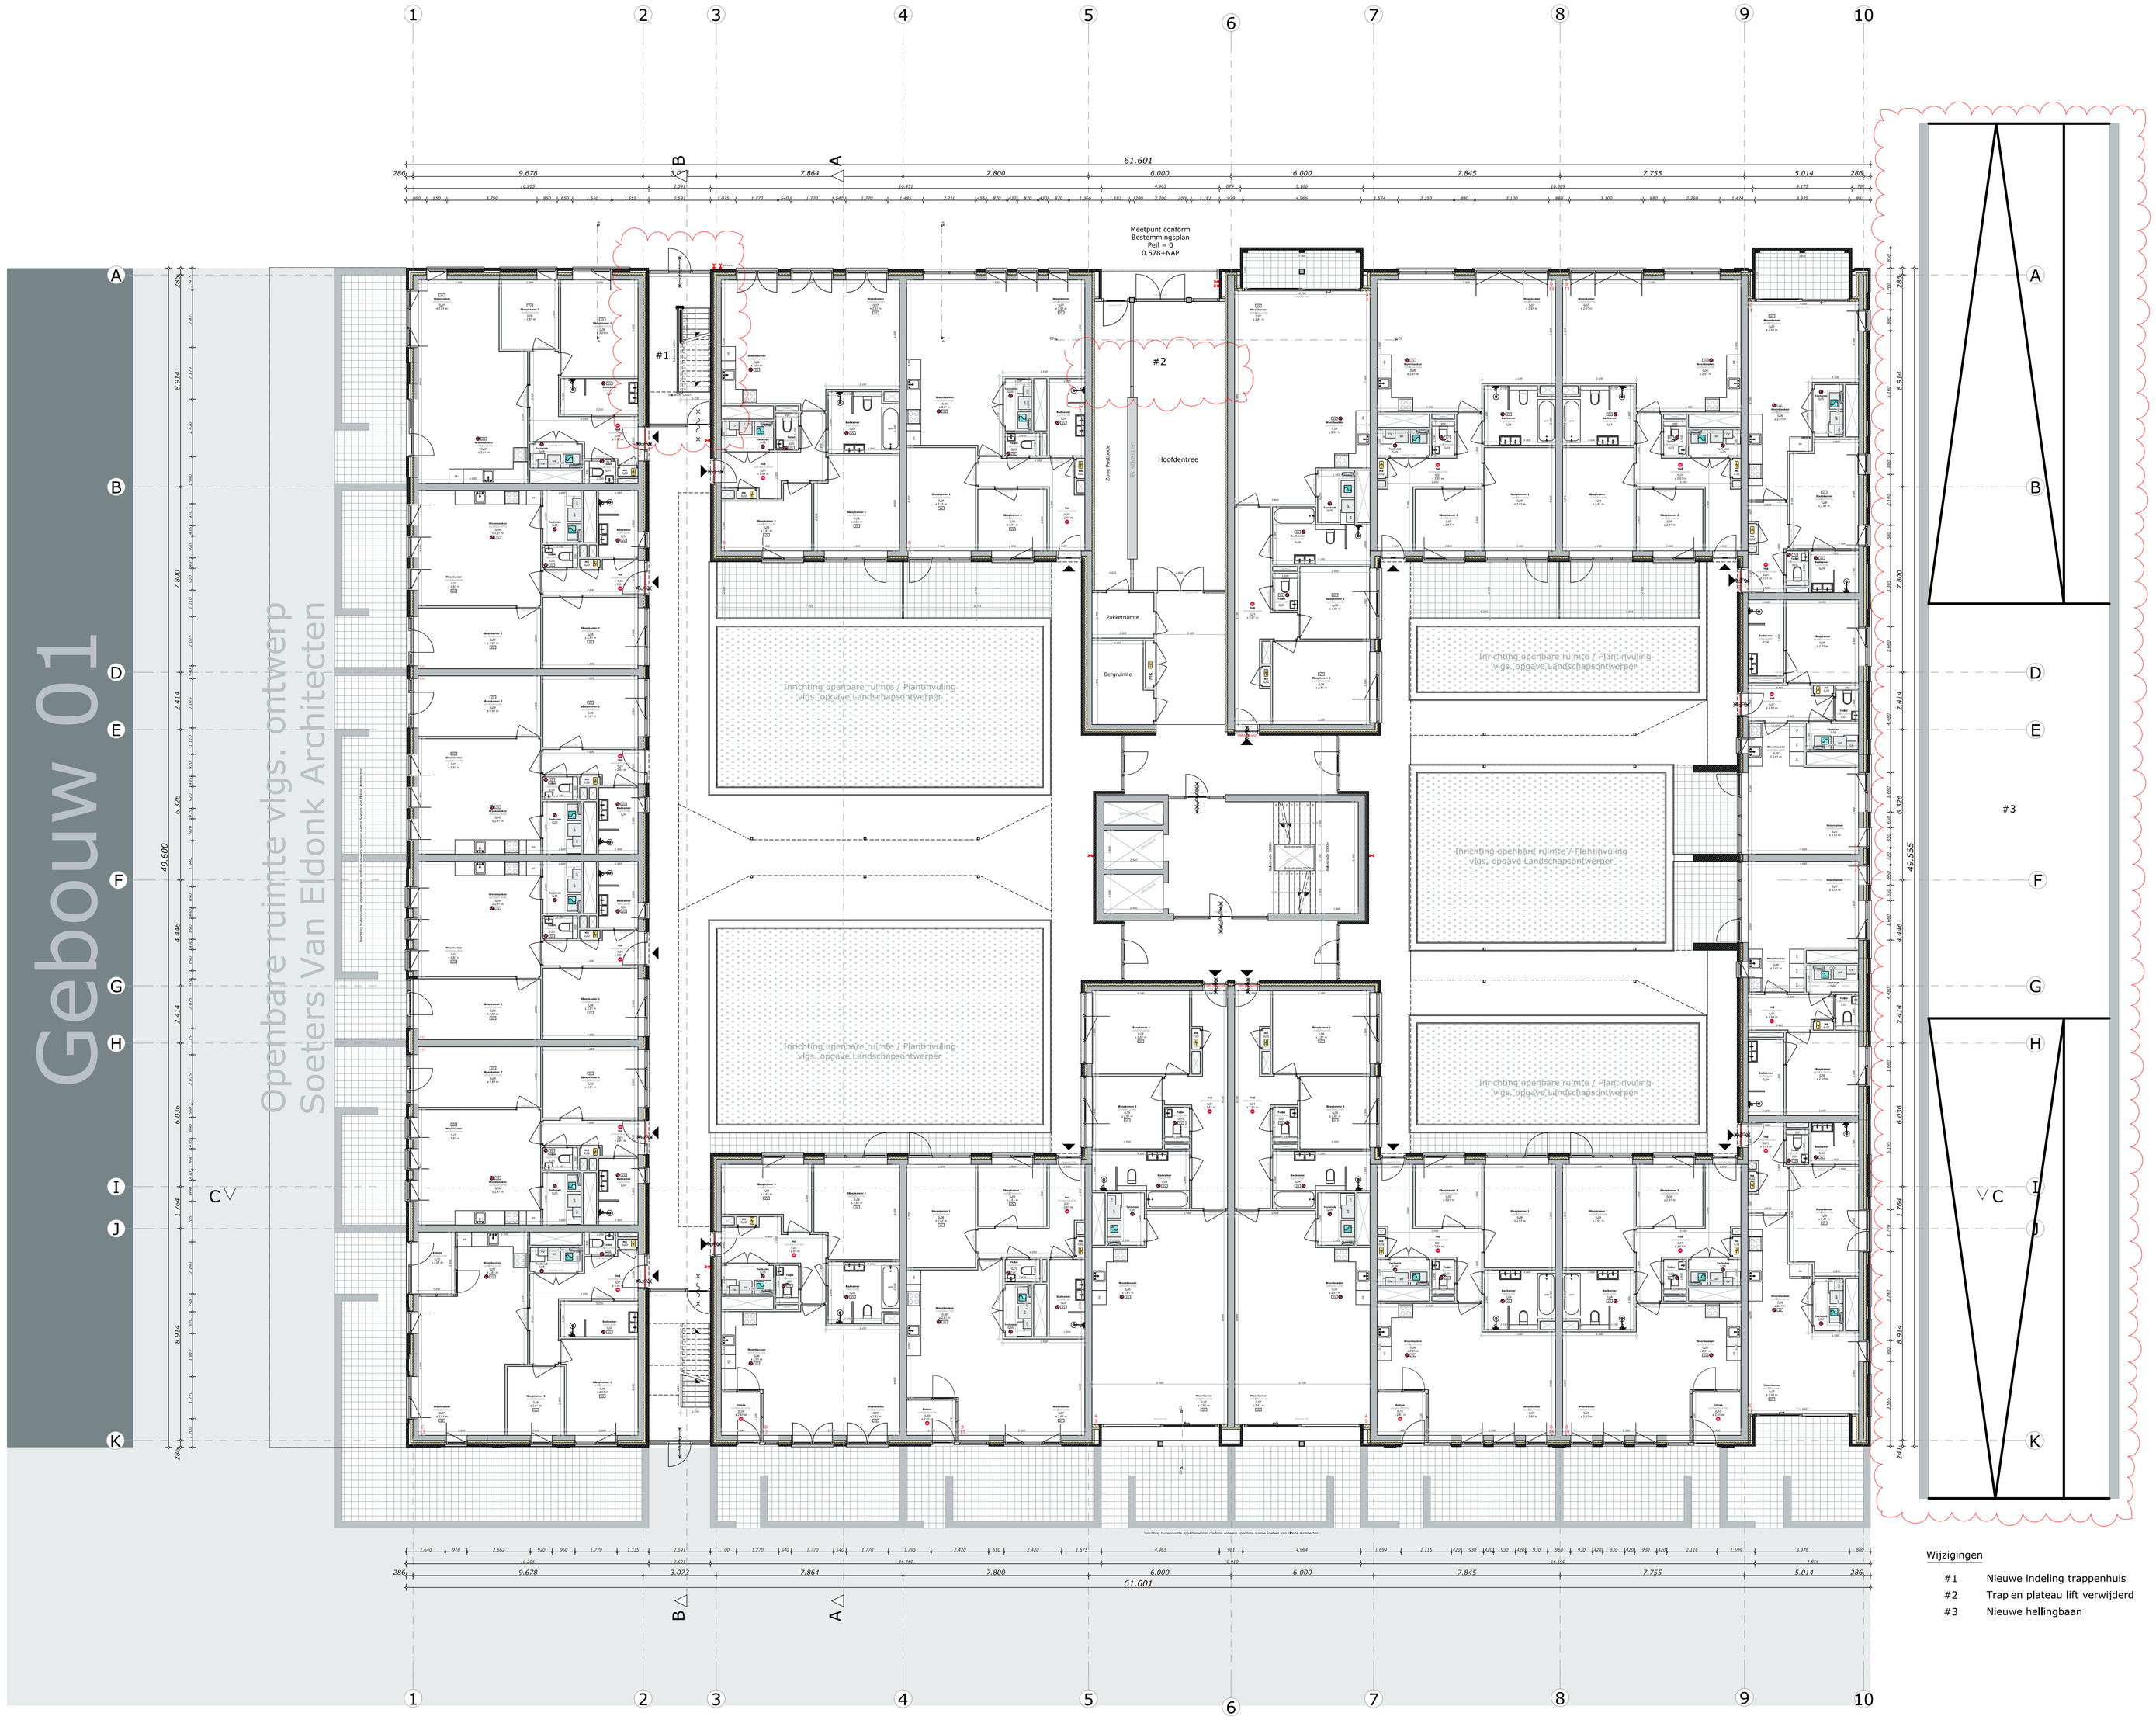

Wijzigingen

#1	Nieuwe indeling trappenhuis
#2	Trap en plateau lift verwijderd
#3	Nieuwe hellingbaan

Legenda

Het ontwerp blijft te allen tijde eigendom van EVE Architecten B.V.

Voor alle werkzaamheden van EVE Architecten B.V. is de DNR 2011 van toepassing.

Alle wijzigingen dienen door EVE Architecten B.V. te worden goedgekeurd.

Het bouwen dient te geschieden overeenkomstig de eisen van het Bouwbesluit 2012, zoals deze luidt ten tijde van de de indiening van de bouwaanvraag.

De constructie dient te worden uitgevoerd volgens de tekening en berekening van de constructeur.

Dit zijn bouwaanvraagtekeningen en derhalve niet bestemd voor de uitvoering

Bevoeiling:

- Rookmelders dienen te worden aangebracht conform Bouwbesluit 2012, Afd. 6.5.
- Kozijnen, deuren en ramen in de uitwendige scheidingsconstructie dienen een inbraakwerendheid conform Bouwbesluit 2012, Afd. 2.15 met een minimum weerstandklasse 2. Verwaardigd onder KOMO certificaat.
- Gas aangedaid met * dient te worden uitgevoerd conform leverancier en NEN 3569.

Installaties:

- Elektra aanbrengen conform Bouwbesluit 2012, Afd. 6.2 in afstemming met lokaal nutsbedrijf.
- Gasaansluiting aanbrengen conform Bouwbesluit 2012, Afd. 6.2.
- Drinkwater- en watervoorzieningen aansluiten conform Bouwbesluit 2012, Afd. 6.3.
- Principe riolering aanbrengen conform Bouwbesluit 2012, Afd. 6.4. Definitieve leidingverloop volgens opgave installateur.

Start documenten

Deze tekening zijn gebasseerd op de volgende uitgangspunten:

EVE Architecten B.V.
Definitief ontwerp met de datum: 22 juni 2016
Definitief kleur- en materiaalstaat met de datum: 29 juli 2016

Vrip
Constructie rapport: 11 mei 2016

Indien een van de bovenstaande documenten is vernieuwd, dan zijn de aanpassingen daarvan nog niet op deze tekening verwerkt.

Renvooi pictogrammen

- Meterkast
- Kozijn v.z.v. ventilatierooster
- Ruimte v.z.v. mechanische luchttoevoer
- Ruimte v.z.v. mechanische luchtafvoer
- Mechanische ventilatiebox
- Ventilatiebox warmte-terugwinning
- Haard
- Ruimte v.z.v. rookmelder
- Ruimte v.z.v. radiator(en)
- Ruimte v.z.v. convector
- Ruimte v.z.v. vloerverwarming
- Ruimte v.z.v. vloerverwarming retourleiding

Renvooi bouwkundig

- Gevelsteen
- Kalkzandsteen
- Kalkzandsteen dragend
- Snelbouwsteen
- Snelbouwsteen dragend
- Prefab beton
- Isolatie

EVE Architecten B.V.
Ernst Machstraat 2
Postbus 115
7440 AC Nijverdal

T: 0548-65 69 50
E: info@eve-bv.nl
I: www.eve-bv.nl
KvKnr.: 08098089

Project
PWH - Gebouw 6
Menno Simonszweg 101
2014XA Haarlem

Opdrachtgever
Plaza West Haarlem B.V.
Zwolseweg
7731BC Ommen

Hoofdarchitect
ir. Edwin van Elk

Projectmanager
ing. Arie-Jan Fransen

Bouwkundig tekenaar
ing. Lennaert Heet

Datum getekend
4 augustus 2017

Datum gewijzigd

Tekening
Begane grond + wijzigingen

Status
Definitief

Formaat
A0

Schaal
1:100

Voor akkoord

(hoofd)architect | projectmanager | opdrachtgever

DO2635-6-001
DEFINITIEF ONTWERP