

Legenda
 Het ontwerp is niet te allen tijde gebonden aan het Architecten B.V.
 Voor alle werkzaamheden van EVE Architecten B.V. is de OOR 2011
 van toepassing.







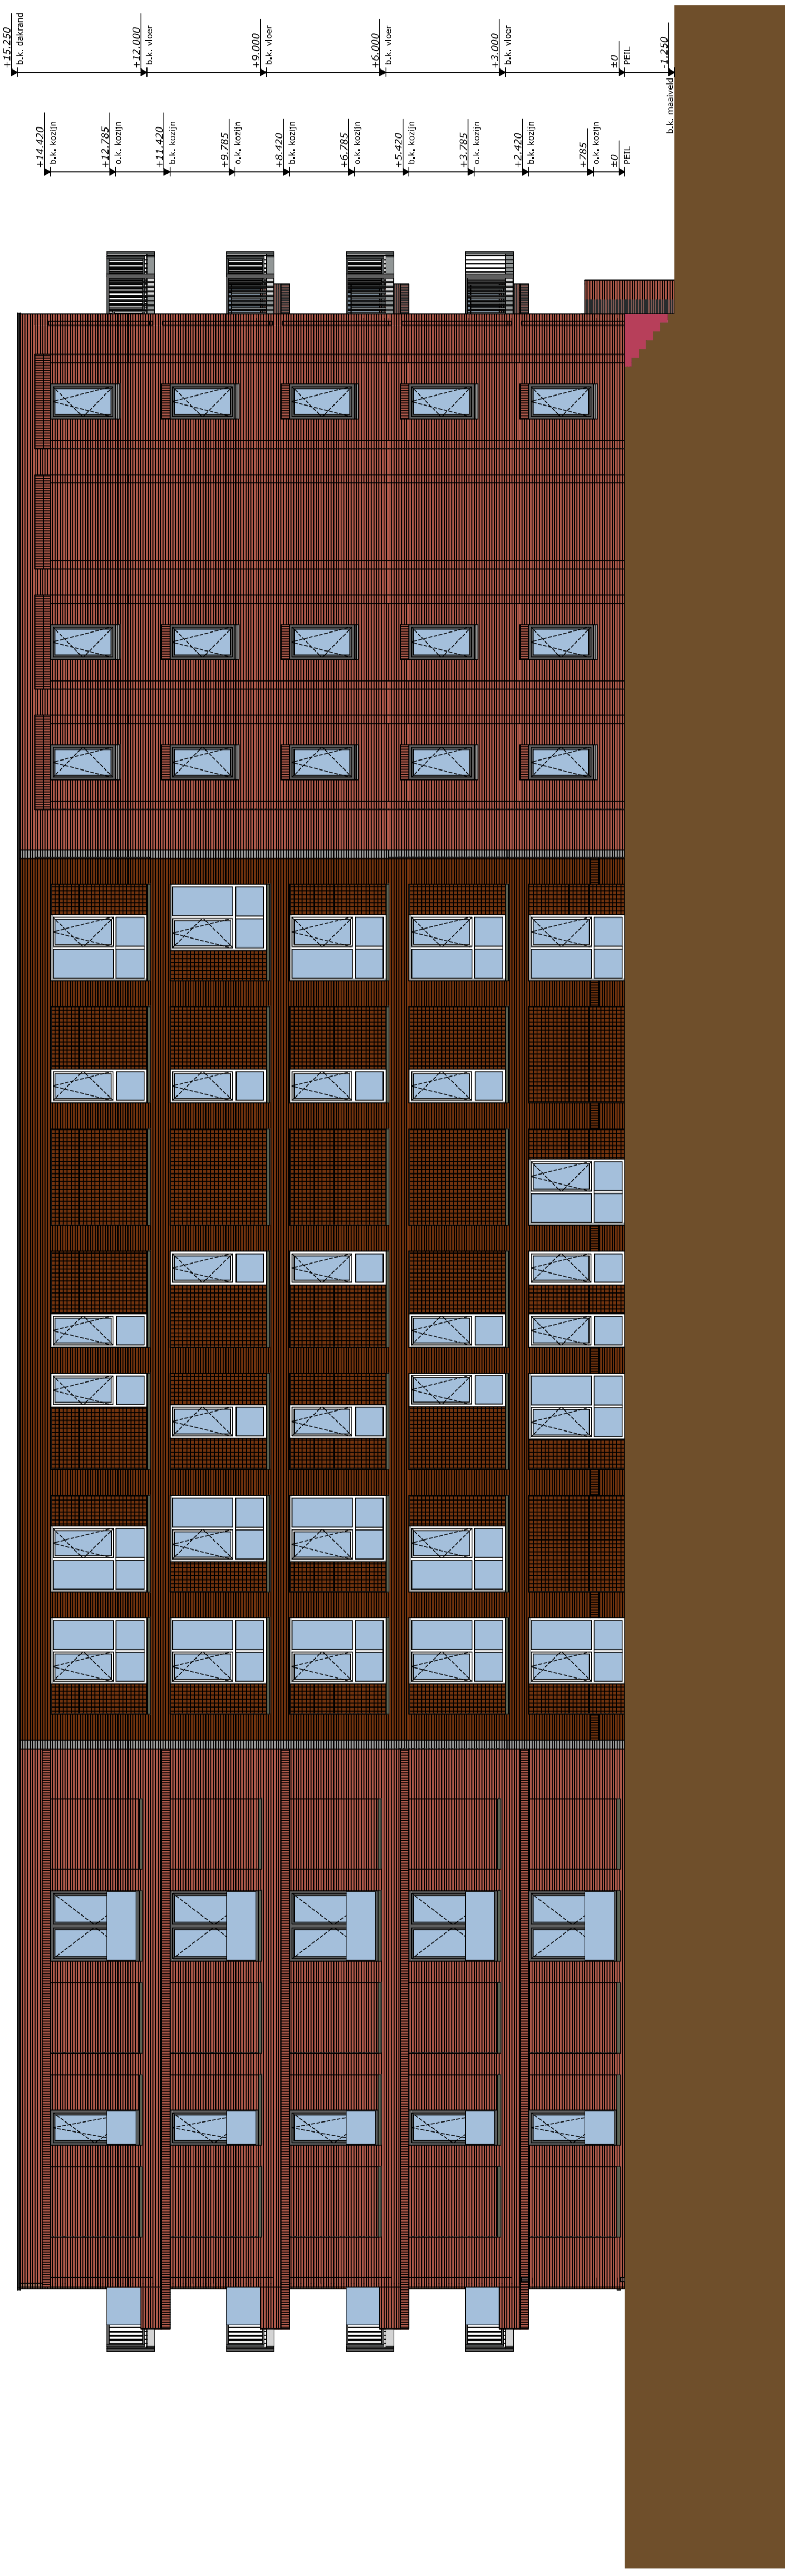


Rechtergevel



RZgevel-binnen

1.950+ N.A.P. (Pell = 0)
 0.700+ N.A.P.

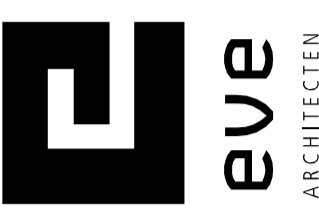

EVE
 ARCHITECTEN

Project
 Projectnaam: 2014XA Haarlem
 Projectlocatie: 2014XA Haarlem

Opdrachtgever
 Opdrachtgever: 2014XA Haarlem

Hoofdarhitect
 Hoofdarhitect: Ir. Edwin van Elk

Projectmanager
 Projectmanager: Ing. Arie-Jan Evers

Bouwkundig tekenaar
 Bouwkundig tekenaar: Ing. Bertjan Peck

Datum getekend
 Datum getekend: 3 augustus 2015

Datum gewijzigd
 Datum gewijzigd: 3 augustus 2015

Tekening
 Tekening: Rechterzijgevel + Binnen

Status
 Status: Definitief

Formaat
 Formaat: A1

Schaal
 Schaal: 1:100

Voor akkoord

Projectmanager

Opdrachtgever

DO2635-6-102

DEFINITIEF ONTWERP

Legenda



- Revisie geschiedenis**
- Revisie 1: 11 mei 2016
 - Revisie 2: 11 mei 2016
EVE Architecten B.V.
 EVE Architecten B.V.
 Postbus 115
 7440 AC Nijverdal
 T: 054845 69 50
 F: 054845 69 51
 I: www.eve.nl
 KvK: 18080809

Project
 Nieuw gebouw 6
 Meentweg 101
 2014XA Haarlem

Opdrachtgever
 Zwaluwenweg
 7731BC Ommen

Hoofdarhitect
 Ir. Edwin van Elk

Projectmanager
 Ing. Arie-Jan Evers

Bouwkundig tekenaar
 Ing. Gerrit van Elk

Datum getekend
 11 mei 2016

Datum gewijzigd
 11 mei 2016

Tekening
 Rechterzijgevel + Binnen + Wijzigingen

Status
 Definitief


Formaat
 A1

Schaal
 1:100

Voor akkoord

Projectmanager
 opdrachtgever

DO2635-6-102
DEFINITIEF ONTWERP

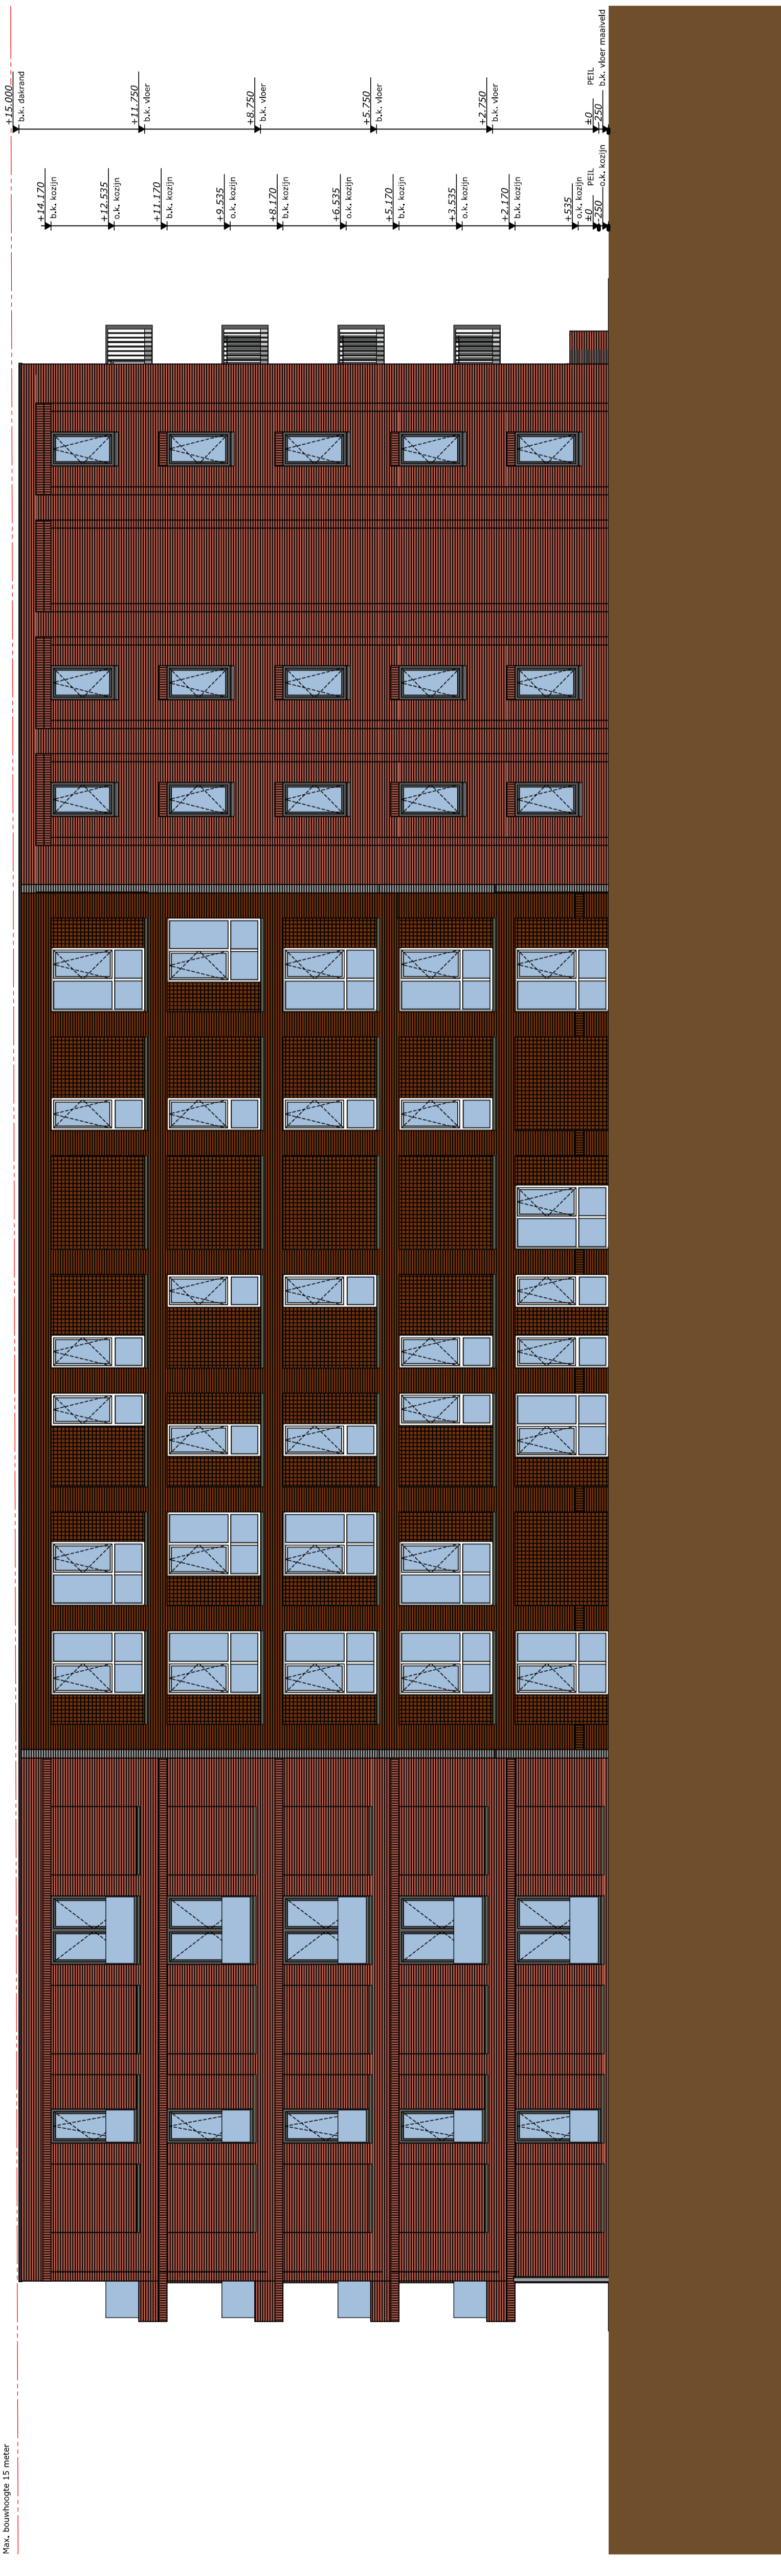

Rechtergevel
 Wijzigingen
 Algemeen Totale gebouw 1622 mm verlaagd



RZgevel-binnen
 Wijzigingen
 Algemeen Totale gebouw 1622 mm verlaagd
 #1 Nieuwe hellingbaan