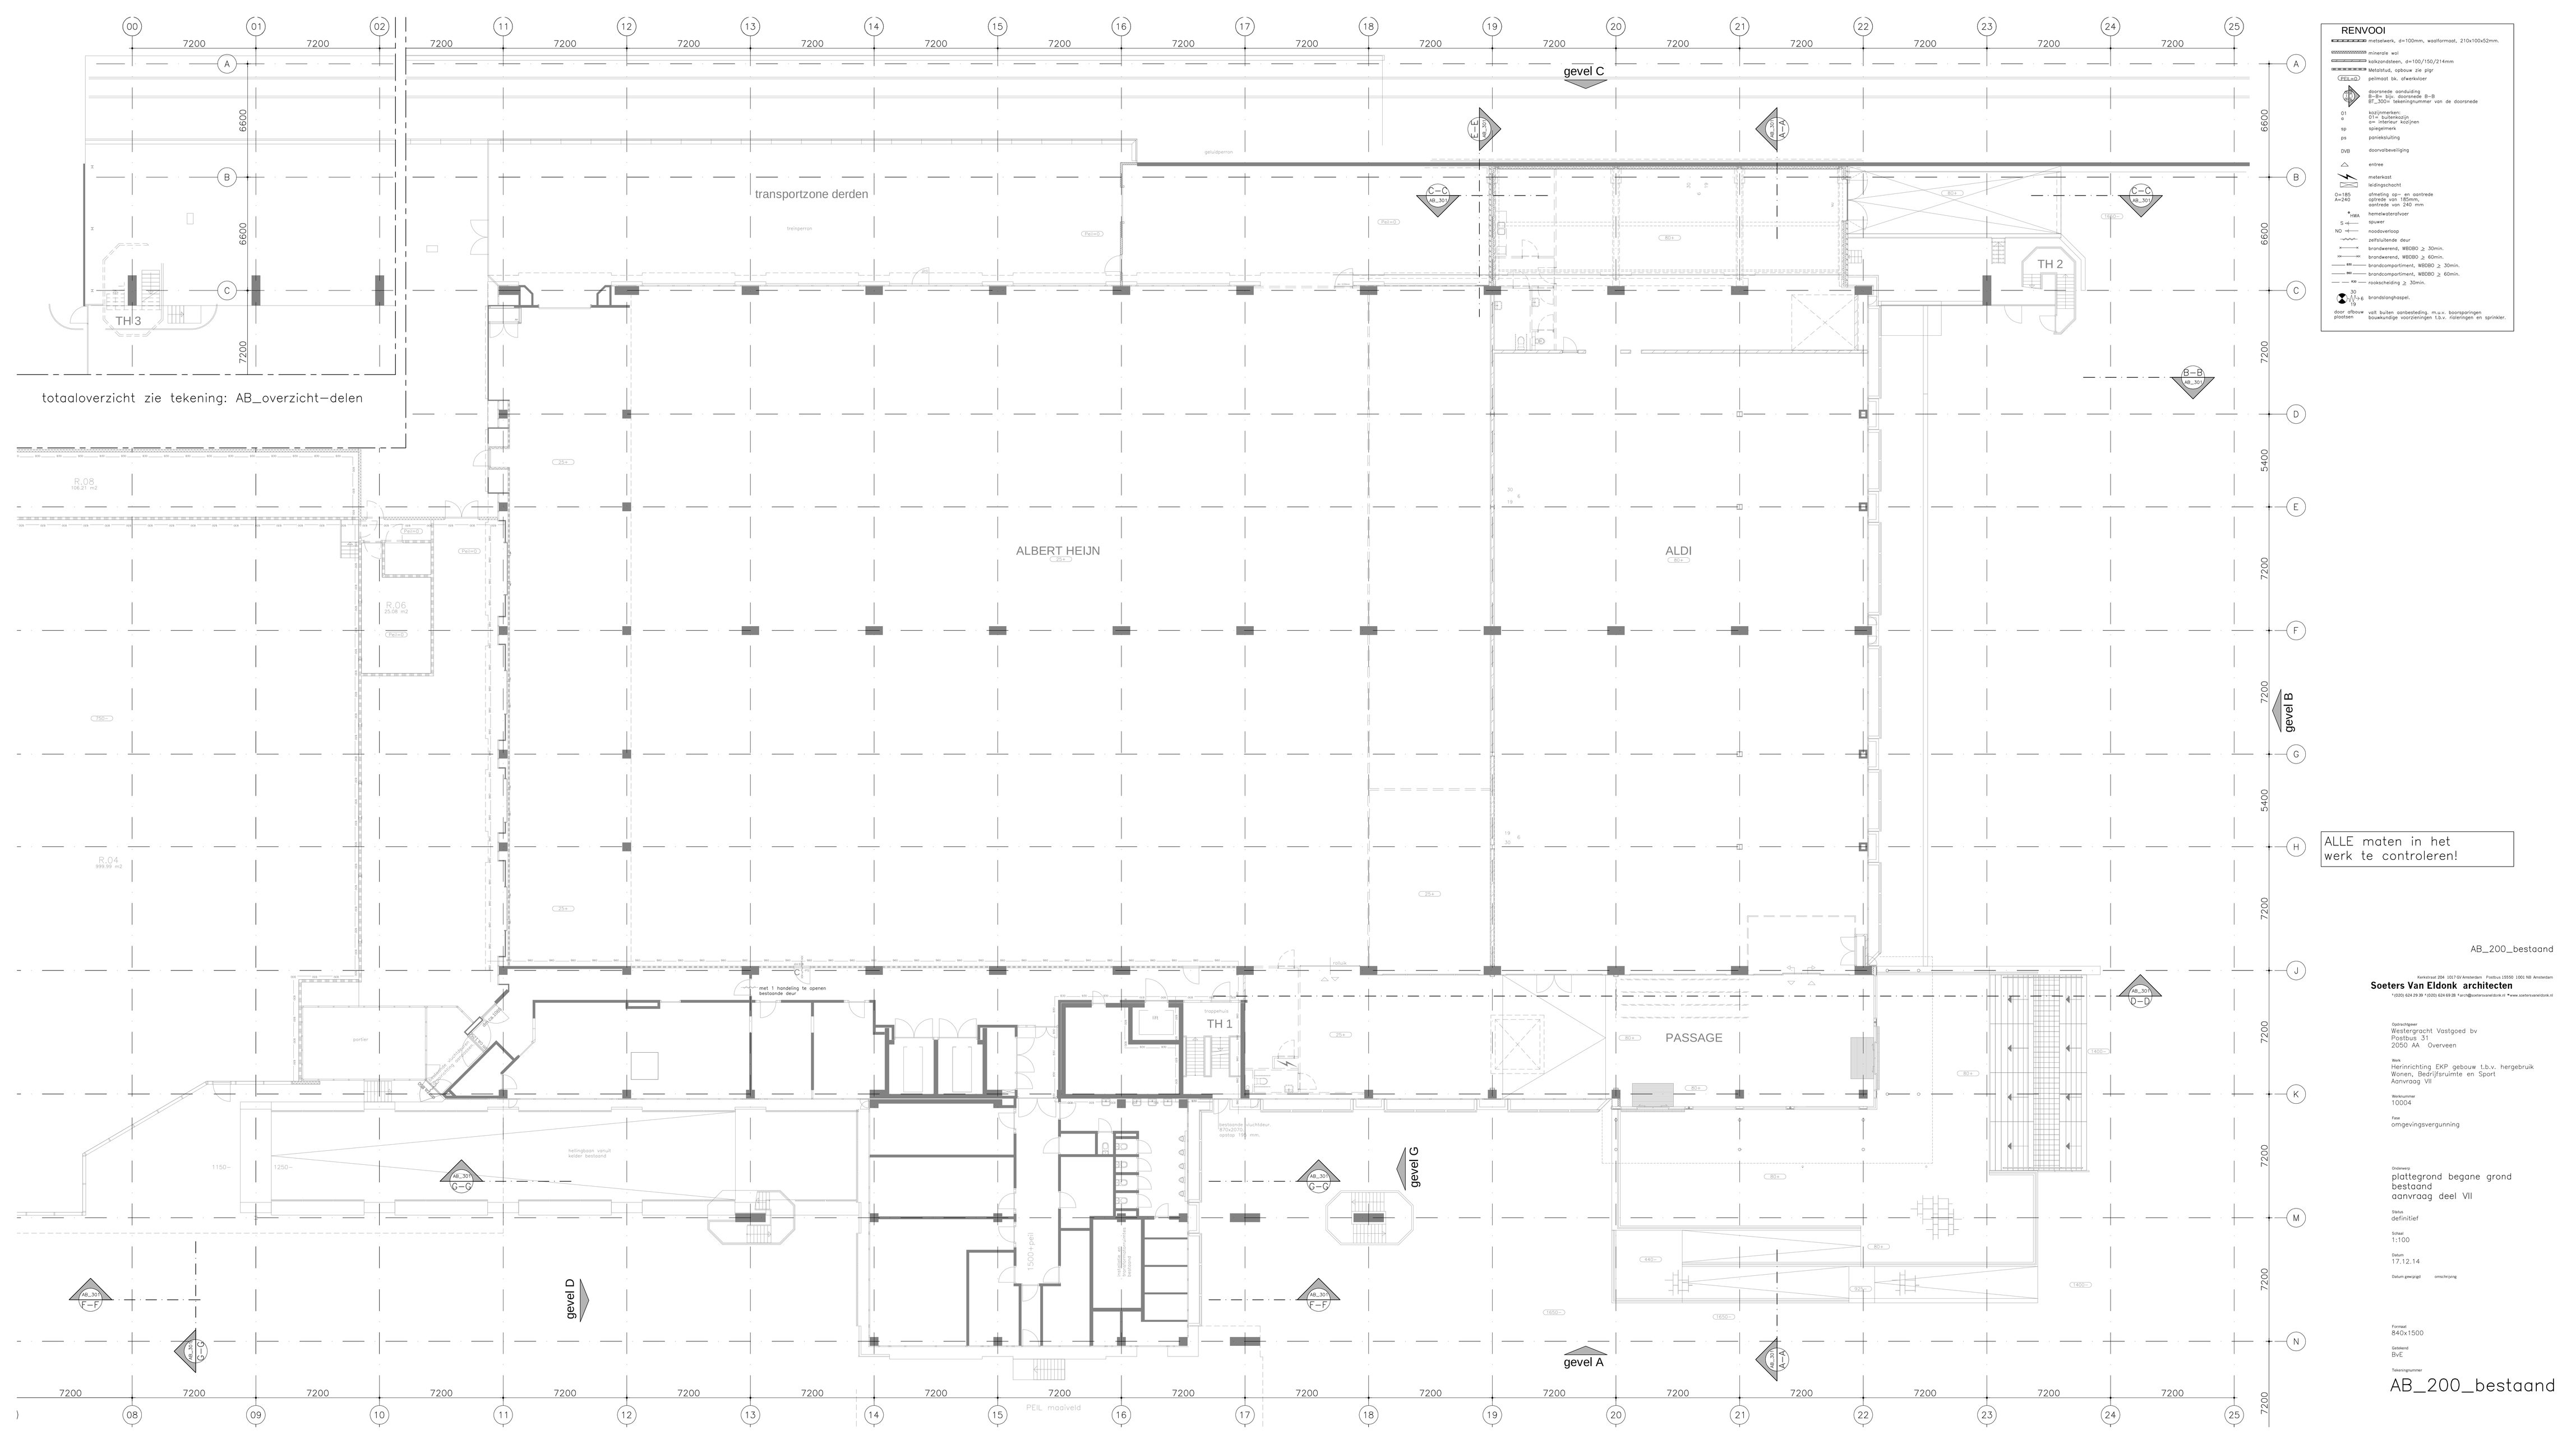

RENVOOI

- mineraliwol
- kalkzandsteen, d=100/150/214mm
- Metalstud, opbouw zie plgr
- pelmat bk. sheetvinyl
- doorsnede aanduiding B—B= bijv. doorsnede B—B
  BT_300= tekeningnummer van de doorsnede
- 01 = kozijnmerken
- 0 = gevel/buitenkozijn
  o= interieur kozijnen
- sp spiegelmerk
- ps paneelsluiting
- DVB doorvalbeveiliging
- entree
- meterkast
- leidingschacht
- O=185 A=240 ofmeting op= en aantrede optrede van 185mm, aantrede van 240 mm.
- HWA hemelwaterafvoer
- S stoker
- NO nooduitgang
- zelfsluitende deur
- brandwerend, WBDBO ≥ 30min.
- brandwerend, WBDBO ≥ 60min.
- BK brandcompartiment, WBDBO ≥ 30min.
- BK brandcompartiment, WBDBO ≥ 60min.
- rookscheiding ≥ 30min.
- brandslanghaspel.
- door afbouw plaatsen: vast buiten aanbesteding, m.u.v. boorsparingen bouwkundige voorzieningen t.b.v. rioleringen en sprinkler.

ALLE maten in het werk te controleren!

AB_200_bestaand

Kerkstraat 204 1017 GV Amsterdam Postbus 15930 1001 NB Amsterdam
Soeters Van Eldonk architecten
t (020) 624 29 39 f (020) 624 69 28 f.arch@soetersvaneldonk.nl www.soetersvaneldonk.nl

Opdrachtgever
Westergracht Vastgoed bv
Postbus 31
2050 AA Overveen

Werk
Herinrichting EKP gebouw t.b.v. hergebruik
Wonen, Bedrijfsruimte en Sport
Aanvraag VII

Werknummer
10004

Fase
omgevingsvergunning

Onderwerp
plattegrond begane grond
bestaand
aanvraag deel VII

Status
definitief

Schaal
1:100

Datum
17.12.14

Datum gewijzigd omschrijving

Formaat
840x1500

Getekend
BvE

Tekeningnummer
AB_200_bestaand