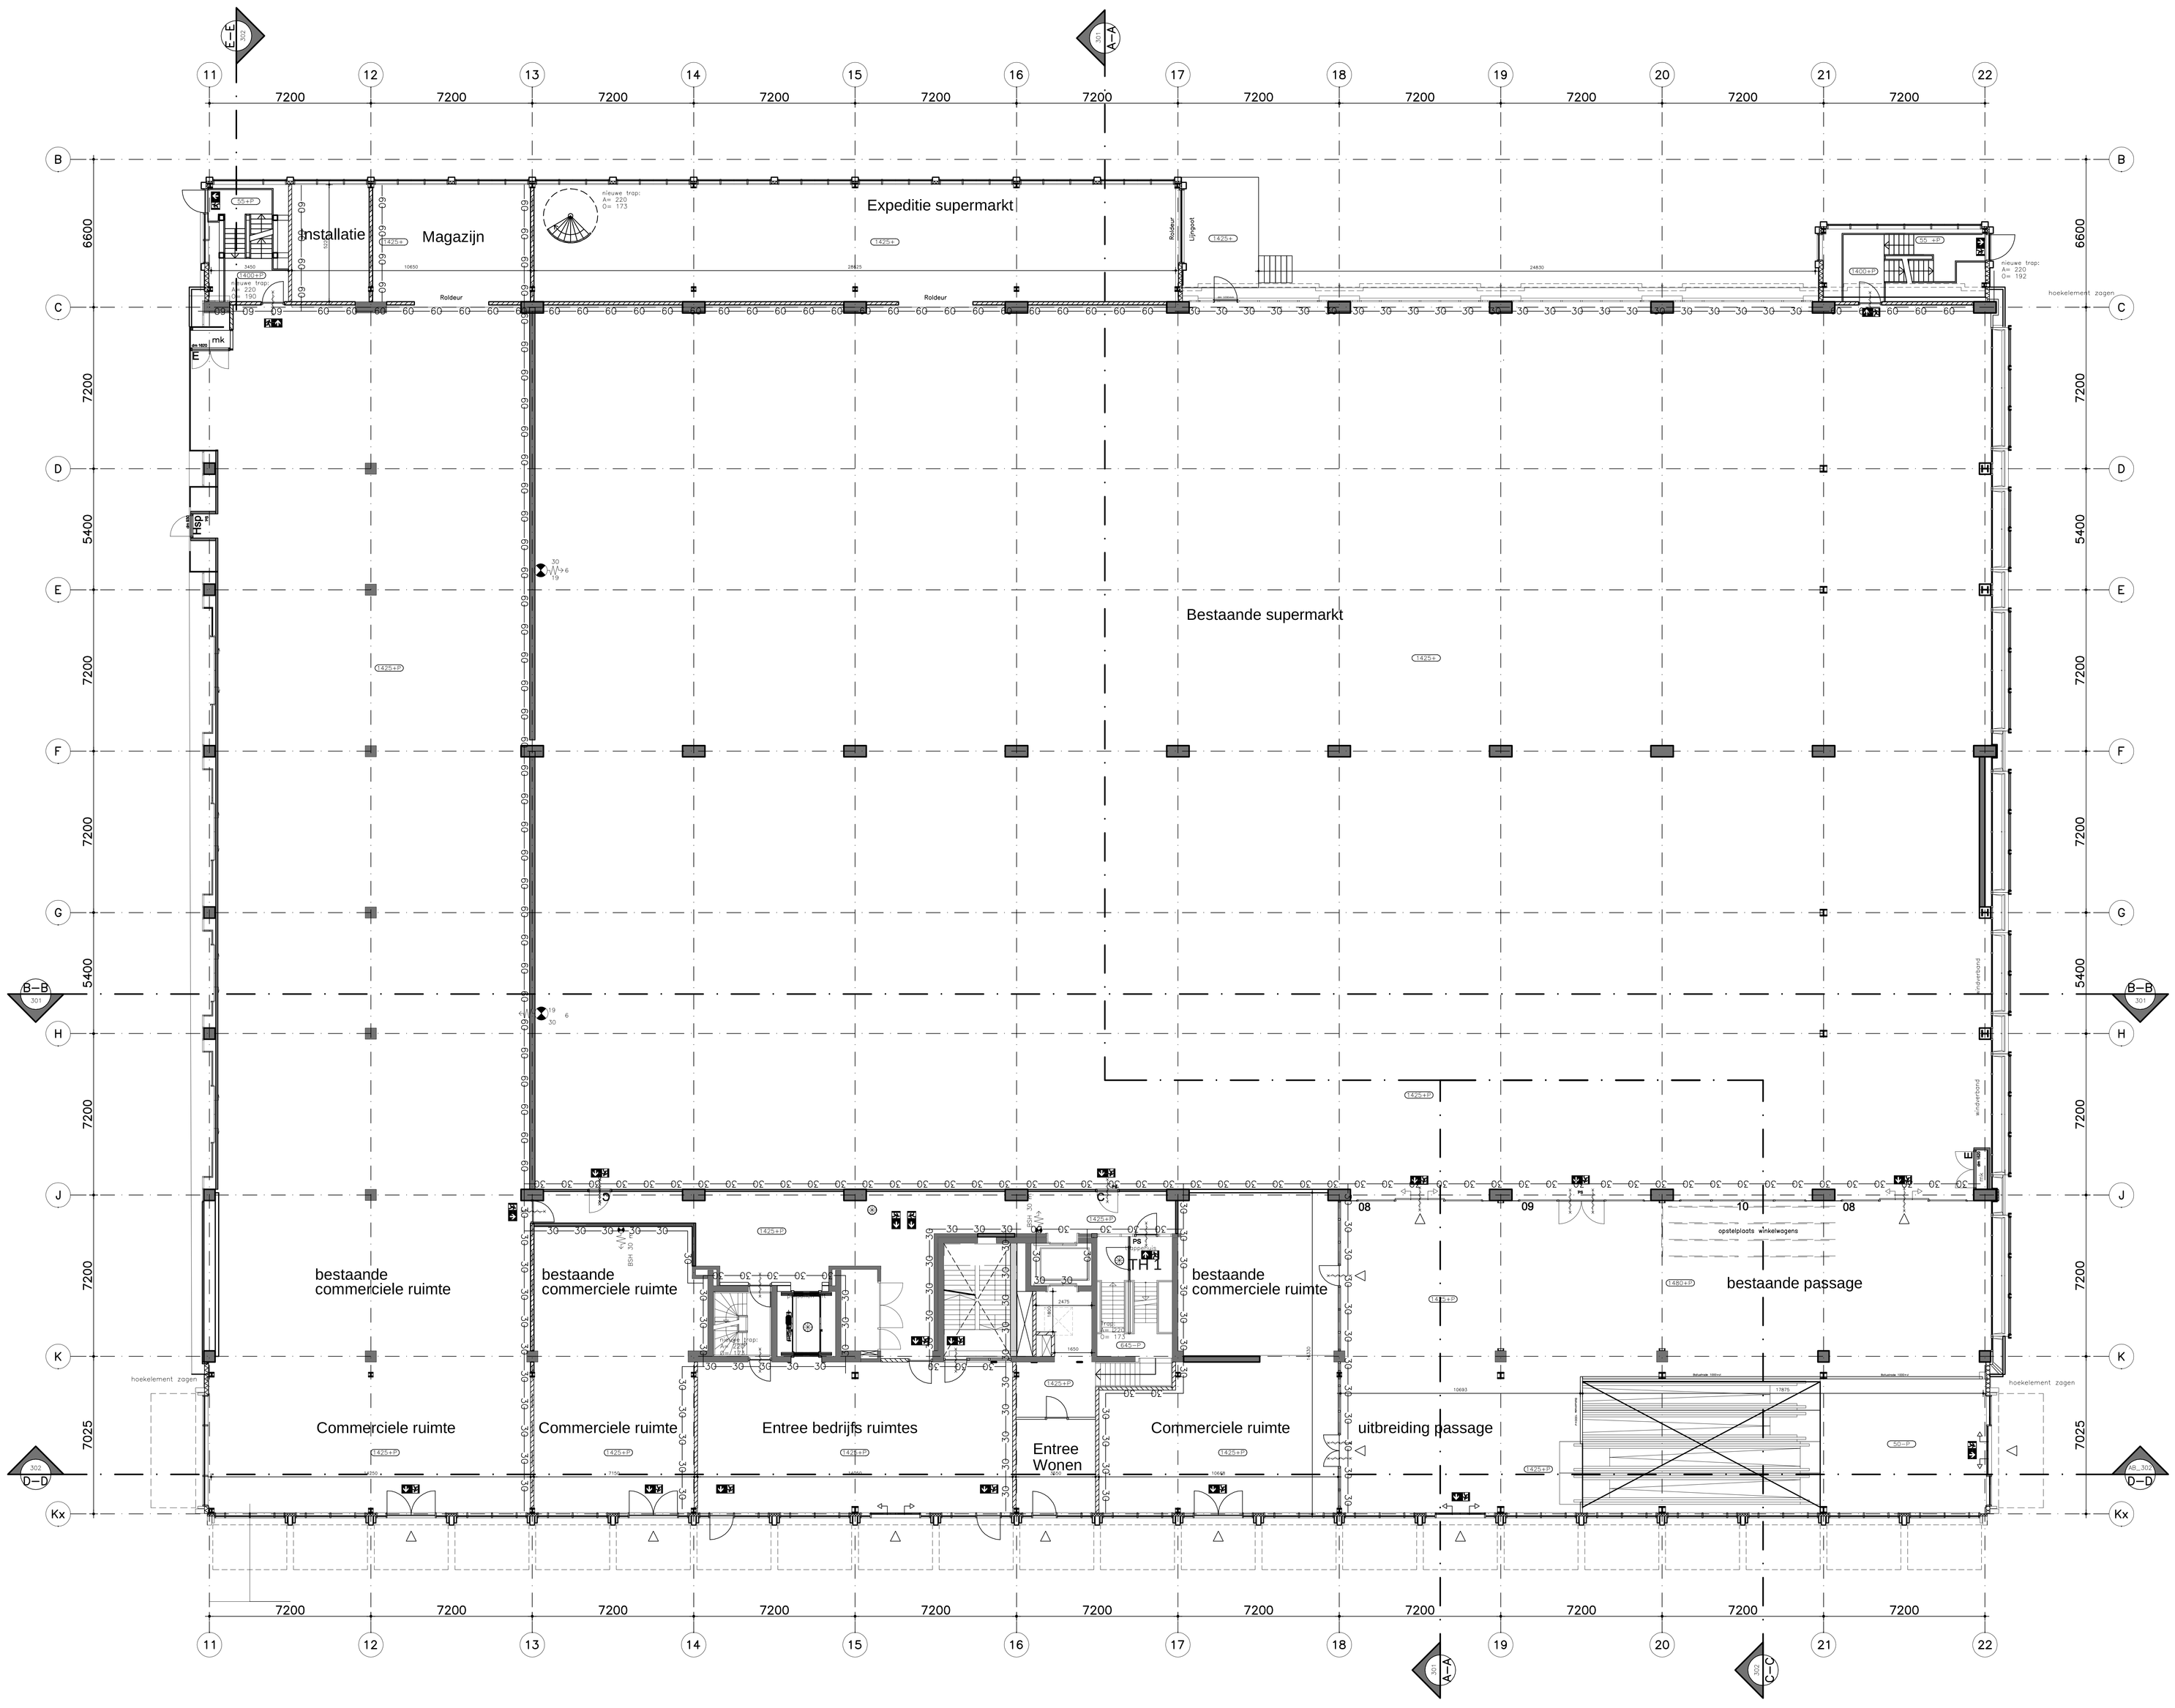

RENVOOI

- metselwerk, d=100mm, waalformaat, lagenmaat 185/3= 61,67mm, koppenmaat 110mm
- minerale wol
- kalkzandsteen, d=100/150/214mm
- Metalstud, opbouw zie plgr
- pelmaat bk. afwerkvloer
- doorsnede aanduiding B–B= bijv. doorsnede B–B BT_300= tekeningnummer van de doorsnede
- 01 kozijnmerken: 01= buitenkozijn
- a a= interieur kozijnen
- sp spiegelmerk
- ps panieksluiting
- DVB doorvalbeveiliging
- entree
- meterkast
- leidingschacht
- O=185 A=240 afmeting op– en aantrede optrede van 185mm, aantrede van 240 mm
- HWA hemelwaterafvoer
- S spuwer
- NO nooduverloop
- zelfsluitende deur
- brandwerend, WBDBO ≥ 20 of 30min, zoals aangegeven.
- brandwerend, WBDBO ≥ 60min.
- 30 brandcompartiment, WBDBO ≥ 30min.
- 60 brandcompartiment, WBDBO ≥ 60min.
- vluchtwegaanduiding.
- PS panieksluiting
- LS deur zonder sleutel of ander voorwerp in vluchtrichting te openen.
- noodverlichtingvlgs art. 6.3. sterkte 1 lux.
- rookmelder
- brandslanghaspel, l= x m.
- draagbaar blustoestel
- Gevel aanpassingen: Rc z rechtenswerkregen niveau => 1,3 m^2K/W

Alle vluchtdeuren zijn in de vluchtrichting zonder sleutel of ander voorwerp te open.

ALLE maten in het werk te controleren!

N–200

COMMON AFFAIRS
KNSM-laan 75
1019 LB AMSTERDAM
t (020) 719 23 55
e info@commonaffairs.nl
w www.commonaffairs.nl

Opdrachtgever
Plaza West Haarlem B.V.
Zwolseweg 1
7731 BC Ommen

Werk
Plaza West Haarlem gebouw 8

Werknummer
15028

Fase
Omgevingsvergunning

Tekeningnaam
Begane grond

Status
Definitief

Schaal
1:100

Datum
16 december 2016

Datum gewijzigd
–

Formaat
A0

Getekend
DvdB

Tekeningnummer
N–200